



Istanza per il rilascio di Nulla-osta

Presentata da LOMBARDI LORIS
Progettista Geom CABANI

Note ☐ Variante a D I A n _____
Opere interne ed esterne
↳ diversa distribuzione dei locali
creazione di scale a piombo
x creare nuovo accesso al
piano 2° rendendo l'unità
indipendente

Documentazione mancante
☐ Relazione tecnica ☒ Doc fotografica ☐ _____
☐ Bollo ☐ Estratto cartografico ☐ _____

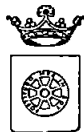
Invio richiesta integrazione prot _____ del _____

Integrazione documentazione in data Foto interne 06/10/07

Richiesta integrazione da Nucleo il 19-10-07
Parere ☐ Favorevole ☐ Favorevole a cond ☐ Non favorevole

Rilascio Nulla-osta prot _____ del _____

Amministratore
il 22-10-07
→ integrazione
documentazione
il 25-10-07
e il 14.12.07



COMUNE DI CARRARA
Settore Assetto del Territorio/Urbanistica

RACCOMANDATA A R

Prot n 38971/3165
191TUTELA/07
del 15/12/2007

Prot. 58787
17-12-07

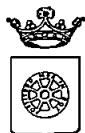
A LOMBARDI LORIS
VIA G MARCONI 11/P
54033 CARRARA

OGGETTO Atto di assenso

In relazione alla richiesta recante data 29/08/2007 si trasmette in allegato, il prescritto atto di assenso per i lavori di REVISIONE MANTO DI COPERTURA, REALIZZAZIONE DI SCALA ESTERNA E DIVERSA DISTRIBUZIONE SPAZI INTERNI da effettuarsi sull'immobile posto in TORANO VIA TAURINA 11 censito catastalmente al foglio 32 mappale 124/10

Carrara 15/12/2007

Il Dirigente
Claudio Bacicalupi



COMUNE DI CARRARA
Settore Assetto del Territorio/Urbanistica

Prot n 38971/3165
del 15/12/2007
191TUTELA/07

IL DIRIGENTE

VISTA la richiesta presentata da LOMBARDI LORIS recante data 29/08/2007 registrata al Prot Gen n 38971 corrispondente al protocollo n 3165 del Settore Assetto del Territorio/Urbanistica,

PRESO ATTO che l'immobile, posto in TORANO VIA TAURINA 11, censito catastalmente al foglio 32, mappale 124/10, interessato dai lavori di REVISIONE MANTO DI COPERTURA, REALIZZAZIONE DI SCALA ESTERNA E DIVERSA DISTRIBUZIONE SPAZI INTERNI, ricade all'interno delle zone omogenee "A" ed è classificato dal Regolamento Urbanistico come "A4",

VISTO l'art 1 comma 11 delle Norme Tecniche di Attuazione del Regolamento Urbanistico vigente,

VISTO il parere favorevole espresso dal Nucleo di Valutazione nella seduta del 14/12/2007 n 50,

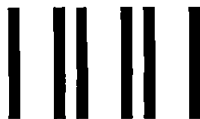
VISTA la legge 7 8 90 n° 241 e succ modifiche ed integrazioni,

RILASCIA

atto di assenso ad effettuare i lavori di REVISIONE MANTO DI COPERTURA, REALIZZAZIONE DI SCALA ESTERNA E DIVERSA DISTRIBUZIONE SPAZI INTERNI sull'immobile di cui sopra, come rappresentato nella richiesta sopra citata recante data 29/08/2007 e Prot Gen n 38971/3165

Il Dirigente
Claudio Bacicalupi



Posteitaliane



Avviso di ricevimento

Modello 23 I/P EP683 MOD 01304 (EX W8402E) SI [4] Ed 07/05

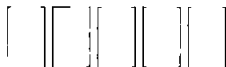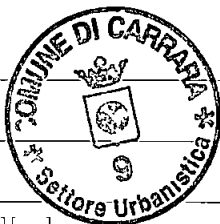Da restituire a _____



Avviso di ricevimento

Raccomandata

9

Pacco

Assicurata

Euro

1490

Numero

Data di spedizione

17 DEC. 2007

Dall'ufficio postale di

191TUTELA/07

LOMBARDI LORIS

VIA G MARCONI 11/P

54033 CARRARA

Firma per esteso del ricevente
(Nome e Cognome)

Data

Firma dell'incaricato alla distribuzione

**Bollo dell'ufficio
di distribuzione**

7

Consegna effettuata ai sensi dell'art. 33 D.M. 09/04/01
Invii multipli a un unico destinatario
Sottoscrizione rifiutata



COMUNE DI CARRARA
Settore Assetto del Territorio/Urbanistica

RACCOMANDATA A R

Prot n 38971/3165
191TUTELA/07
del 15/12/2007

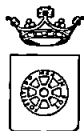
A LOMBARDI LORIS
VIA G MARCONI 11/P
54033 CARRARA

OGGETTO Atto di assenso

In relazione alla richiesta recante data 29/08/2007 si trasmette in allegato, il prescritto atto di assenso per i lavori di REVISIONE MANTO DI COPERTURA, REALIZZAZIONE DI SCALA ESTERNA E DIVERSA DISTRIBUZIONE SPAZI INTERNI da effettuarsi sull'immobile posto in TORANO VIA TAURINA 11 censito catastalmente al foglio 32, mappale 124/10

Carrara 15/12/2007

Il Dirigente
Claudio Badicalupi



COMUNE DI CARRARA
Settore Assetto del Territorio/Urbanistica

Prot n 38971/3165
del 15/12/2007
191TUTELA/07

IL DIRIGENTE

VISTA la richiesta presentata da LOMBARDI LORIS recante data 29/08/2007 registrata al Prot Gen n 38971 corrispondente al protocollo n 3165 del Settore Assetto del Territorio/Urbanistica,

PRESO ATTO che l'immobile, posto in TORANO VIA TAURINA 11, censito catastalmente al foglio 32, mappale 124/10, interessato dai lavori di REVISIONE MANTO DI COPERTURA, REALIZZAZIONE DI SCALA ESTERNA E DIVERSA DISTRIBUZIONE SPAZI INTERNI, ricade all'interno delle zone omogenee "A" ed è classificato dal Regolamento Urbanistico come "A4",

VISTO l'art 1 comma 11 delle Norme Tecniche di Attuazione del Regolamento Urbanistico vigente,

VISTO il parere favorevole espresso dal Nucleo di Valutazione nella seduta del 14/12/2007 n 50,

VISTA la legge 7 8 90 n° 241 e succ modifiche ed integrazioni,

RILASCIA

atto di assenso ad effettuare i lavori di REVISIONE MANTO DI COPERTURA, REALIZZAZIONE DI SCALA ESTERNA E DIVERSA DISTRIBUZIONE SPAZI INTERNI sull'immobile di cui sopra, come rappresentato nella richiesta sopra citata recante data 29/08/2007 e Prot Gen n 38971/3165


Il Dirigente
Claudio Bacicalupi

Istanza di Nulla - Osta per la tutela dei caratteri storici, culturali, architettonici ed estetici

spazio riservato al protocollo generale	
28 AGO 2007	Cat VI 3
Prot n° 38971	Clas

spazio riservato al protocollo di settore
Prot n° 3165 del 20.8.07
ASSEGNATA ALL'U.O.C.
EDILIZIA PRIVATA E PROGETTAZIONE URBANISTICA

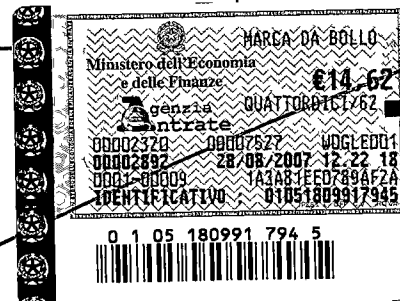Il Dirigente



**AL DIRIGENTE DEL SETTORE
ASSETTO TERRITORIO/URBANISTICA**

Piazza 2 Giugno - Carrara

Al sensi dell'art 1 comma 11 del Regolamento Urbanistico e art 79 comma 4 lett d) della L R 01/05
Il sottoscritto **LOMBARDI LORIS** nato a Carrara il 29 08 1943 Cod Fisc LMBLRS43M29B832E
domiciliato in CARRARA Via G Marconi n° 11/P Tel 0585 841717 in qualità di Proprietario
dell'immobile classificato **A4** posto in Carrara -Torano alla Via Taurina n° 11 censito catastalmente al
Foglio n 32 Particella n. 124 sub 10

CHIEDE

IL NULLA - OSTA PER LA TUTELA DEI CARATTERI STORICI, CULTURALI, ARCHITETTONICI ED ESTETICI, PER EFFETTUARE SULL'IMMOBILE DI CUI SOPRA, I LAVORI CONSISTENTI IN: REVISIONE DEL MANTO DI COPERTURA, REALIZZAZIONE DI SCALA ESTERNA, DIVERSA DISTRIBUZIONE DEGLI SPAZI INTERNI, quali risultanti dalla documentazione allegata

Progettista delle opere **Geom. Maurizio Cabani**

IL RICHIEDENTE

Lombardi Loris

data 27 08 2007

IL PROGETTISTA

Maurizio Cabani



10/07

ELENCO ELABORATI: (da produrre in duplice copia)

-
- This image shows a single sheet of white paper with horizontal blue or grey ruling lines. The lines are evenly spaced and run across the width of the page. There is no handwriting or other markings on the paper.

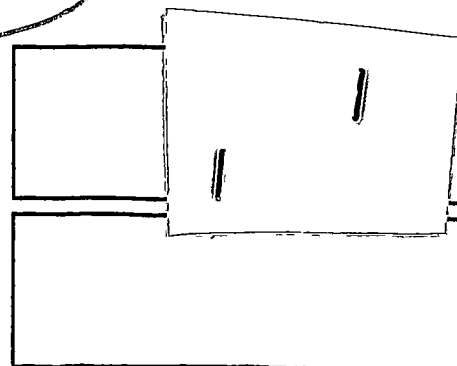


MATERIALI DOCUMENTARI DELL'INTERVENTO (da allegare all'istanza)

COLORITURE ESTERNE (intonaci, cornici, etc.)

Proposta campioni di colore (da allegare)


Descrizione dei materiali _____



RIFINITURE ESTERNE (infissi etc.)

Proposta campioni di colore (da allegare)

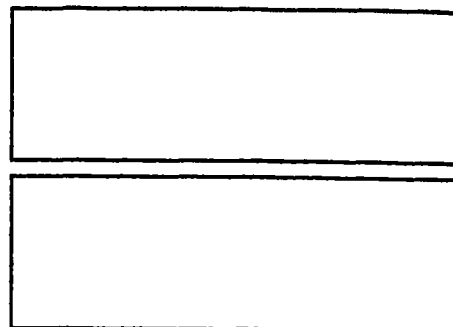Descrizione dei materiali _____



RECINZIONI (grafici dimostrativi)

Materiali e colori

Descrizione _____

PAVIMENTAZIONI ESTERNE

Materiali e colori

Descrizione _____

VERIFICHE D'UFFICIO

PIANO REGOLATORE

PS 97

UTOE SS 3B

Centro Storico ☒ P Rec Torrente Carrione ☐ Altre perimetrazioni _____

TORANO

ZONA OMOGENEA ☒ A ☐ B ☐ D ☐ E ☐ F

Regolamento Urbanistico

Edificio tipologia A1 ☐ A2 ☐ A3 ☐ A4 ☒ Altro _____

Vincoli e/o altre classificazioni PAESAGGIO
- Ex L 431/85 lettere a-b-c

PAI ☐ PIE ☐ PIME

30/08/07 fu

NOTE

Parere Nucleo Valutazione u° 80

☒ Favorevole/ ~~Favorevole con condizione~~

☐ Non favorevole

A seguito di parere favorevole del N V si rilascia **NULLA - OSTA**

IL DIRIGENTE
Bacicalupi Claudio

Cariara, li

14/12/07



DOCUMENTAZIONE FOTOGRAFICA

FOTO 1



FOTO 2



FOTO 3



COMUNE DI CARRARA
28 AGO. 2007
*

FOTO 4



FOTO 5



COM
28 AGO. 2007
*

FOTO 6



→ integrate a mano il 04/10/04
ten'



FOTO N. 1



FOTO N. 2

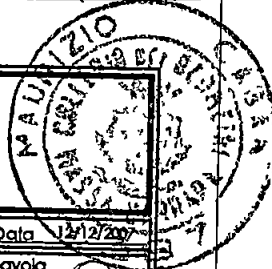


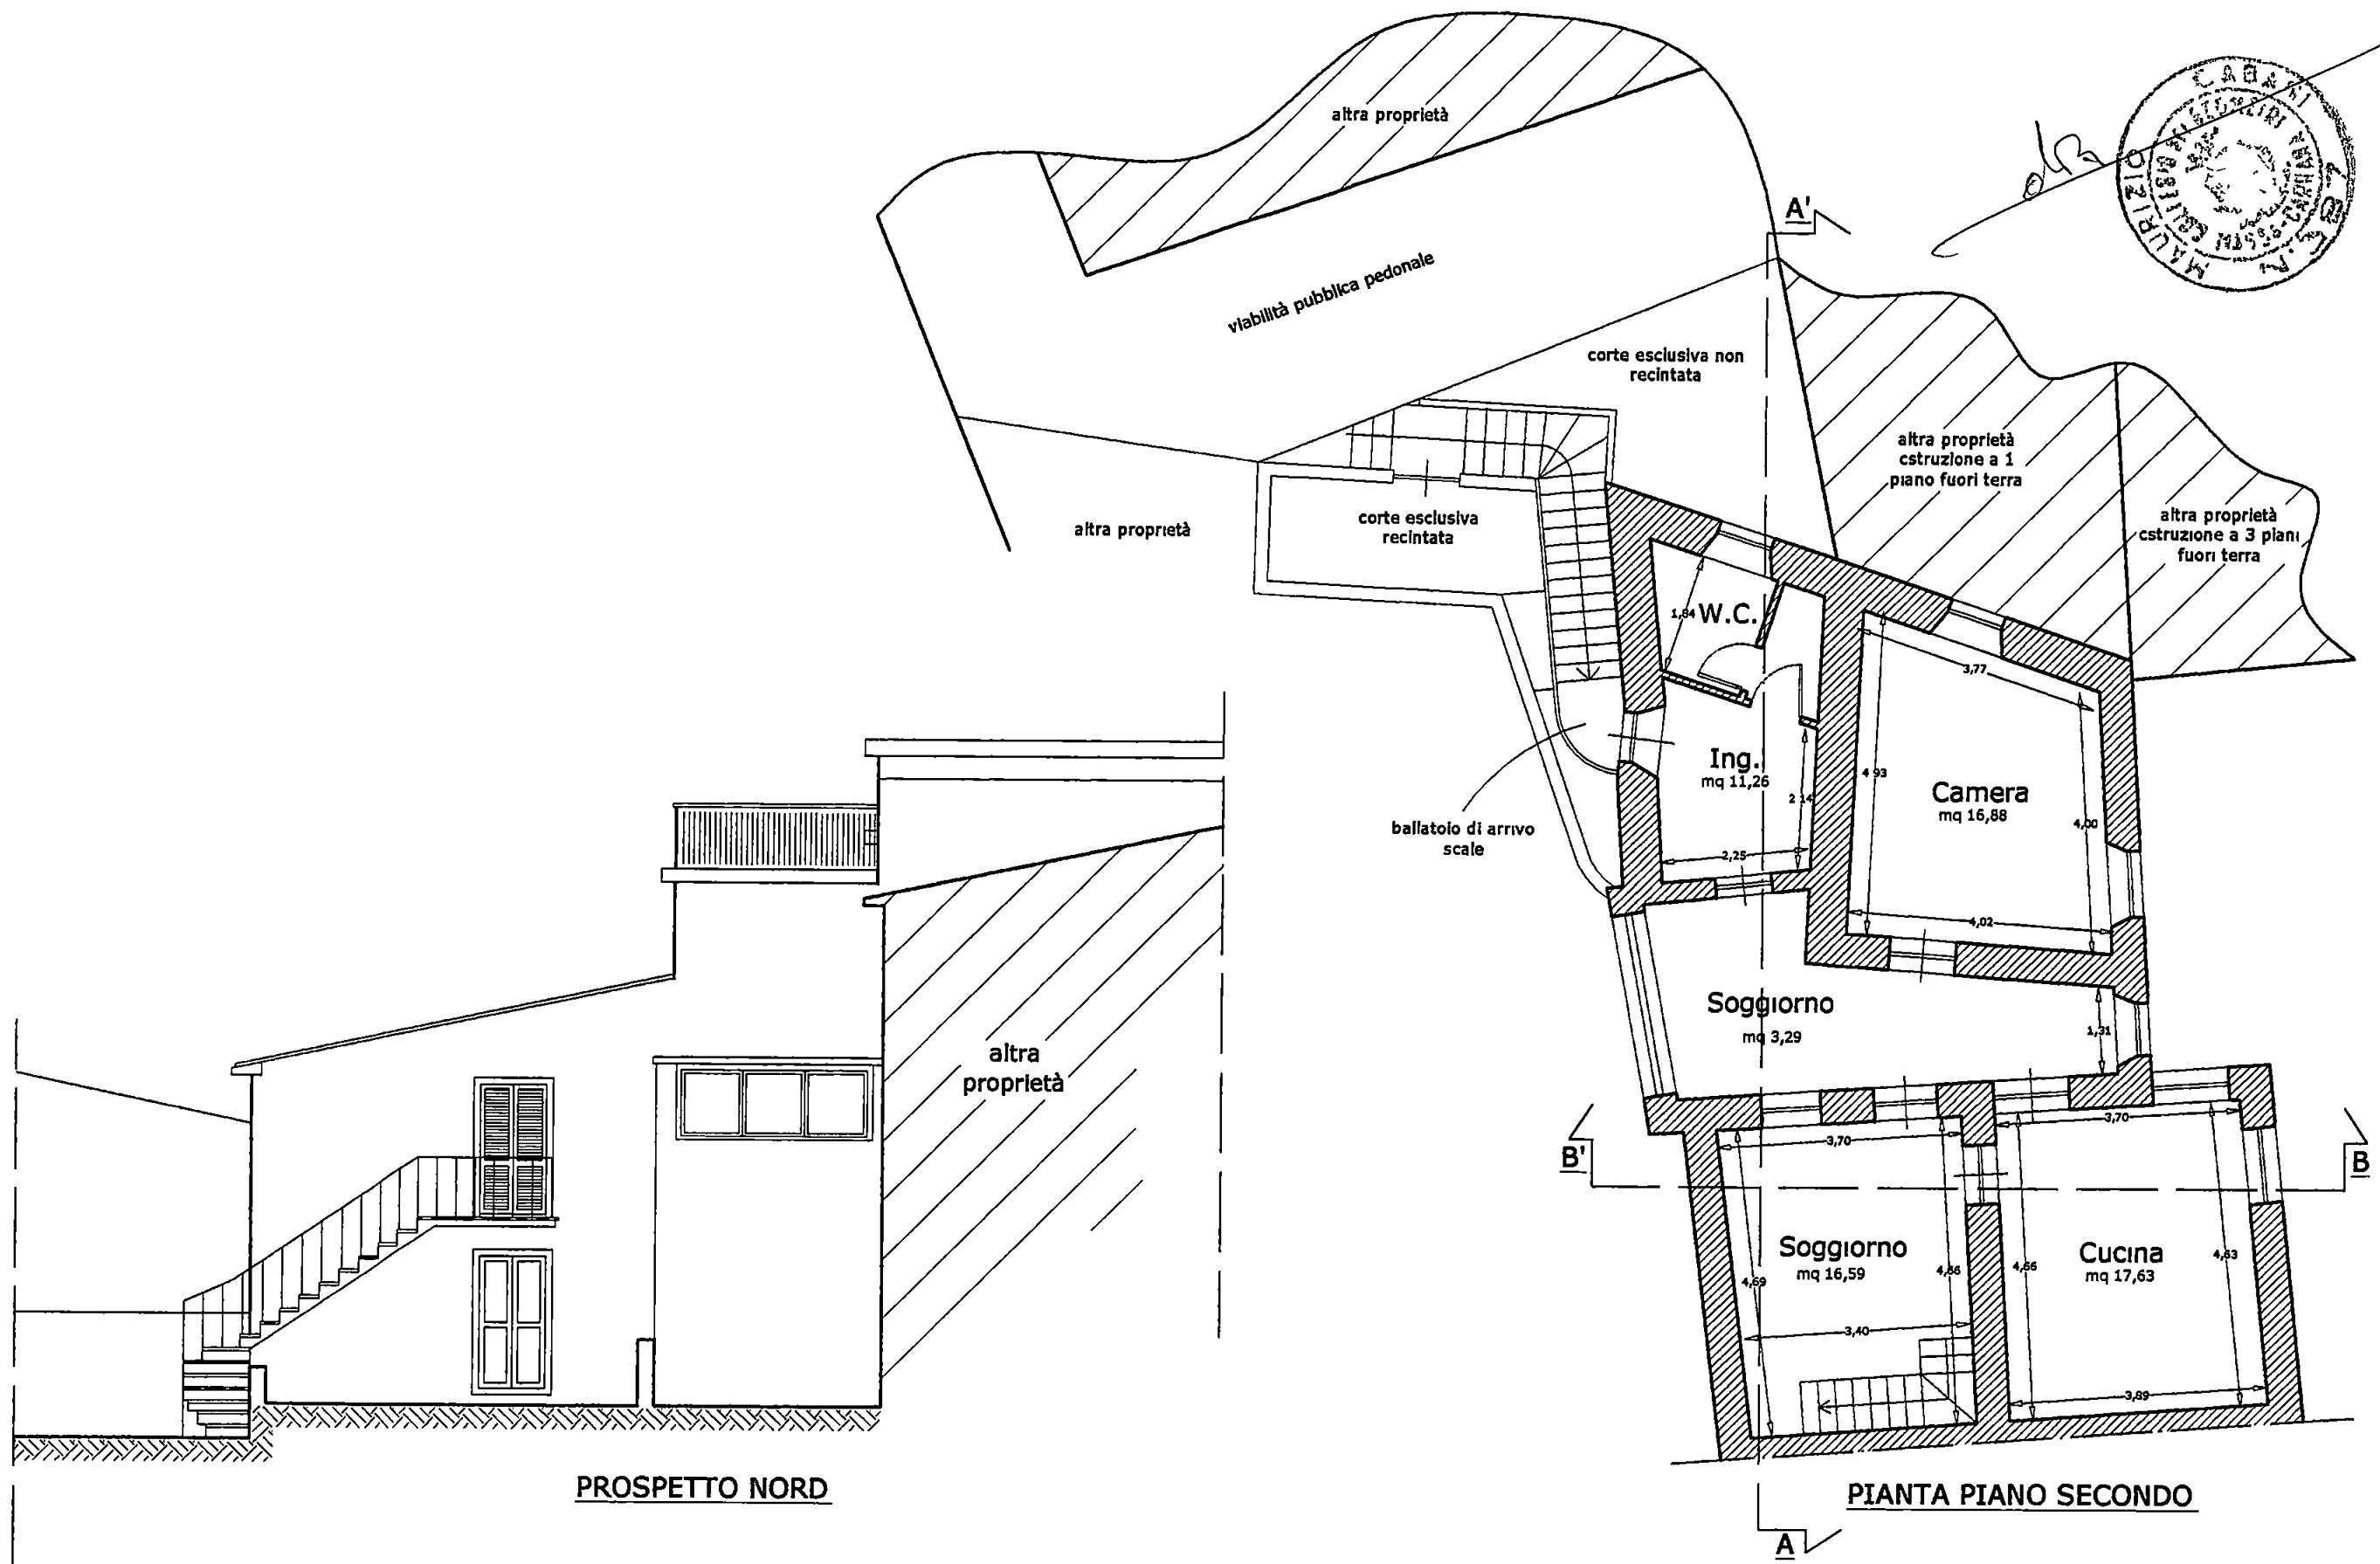


FOTO N. 3

→ integrato e non il 14 12 07 L

alb


	MAURIZIO CABANI _ GEOMETRA		
	-Marina di Carrara via Alfio Maggiani n°57 tel 0585/784092 fax 0585/648680 e-mail mauriziocabani@tin.it		
COMUNE DI CARRARA		STATO DI PROGETTO	Data 12/12/07
Lombardi Loris		Commitente	Favola 6
MANUTENZIONE STRAORDINARIA		Descrizione dell'intervento	Scala 1/100
PARTICOLARE SCALA		Oggetto	Dati Catastali Fog. 32 Mapp. 124 Sub. 13 e 4




→ integrato a mano il 14.12.07



	MAURIZIO CABANI _ GEOMETRA -Marina di Carrara- via Alfio Maggiani n°57 tel. 0585/784092 fax. 0585/648680 e-mail mauriziocabani@tin.it	
	COMUNE DI CARRARA	STATO DI PROGETTO
Lombardi Loris		
_____ Commitente		
MANUTENZIONE STRAORDINARIA		
_____ Descrizione dell'intervento		
PARTICOLARE SCALA		
_____ Oggetto		

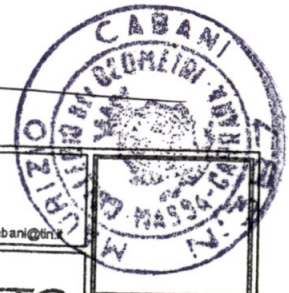

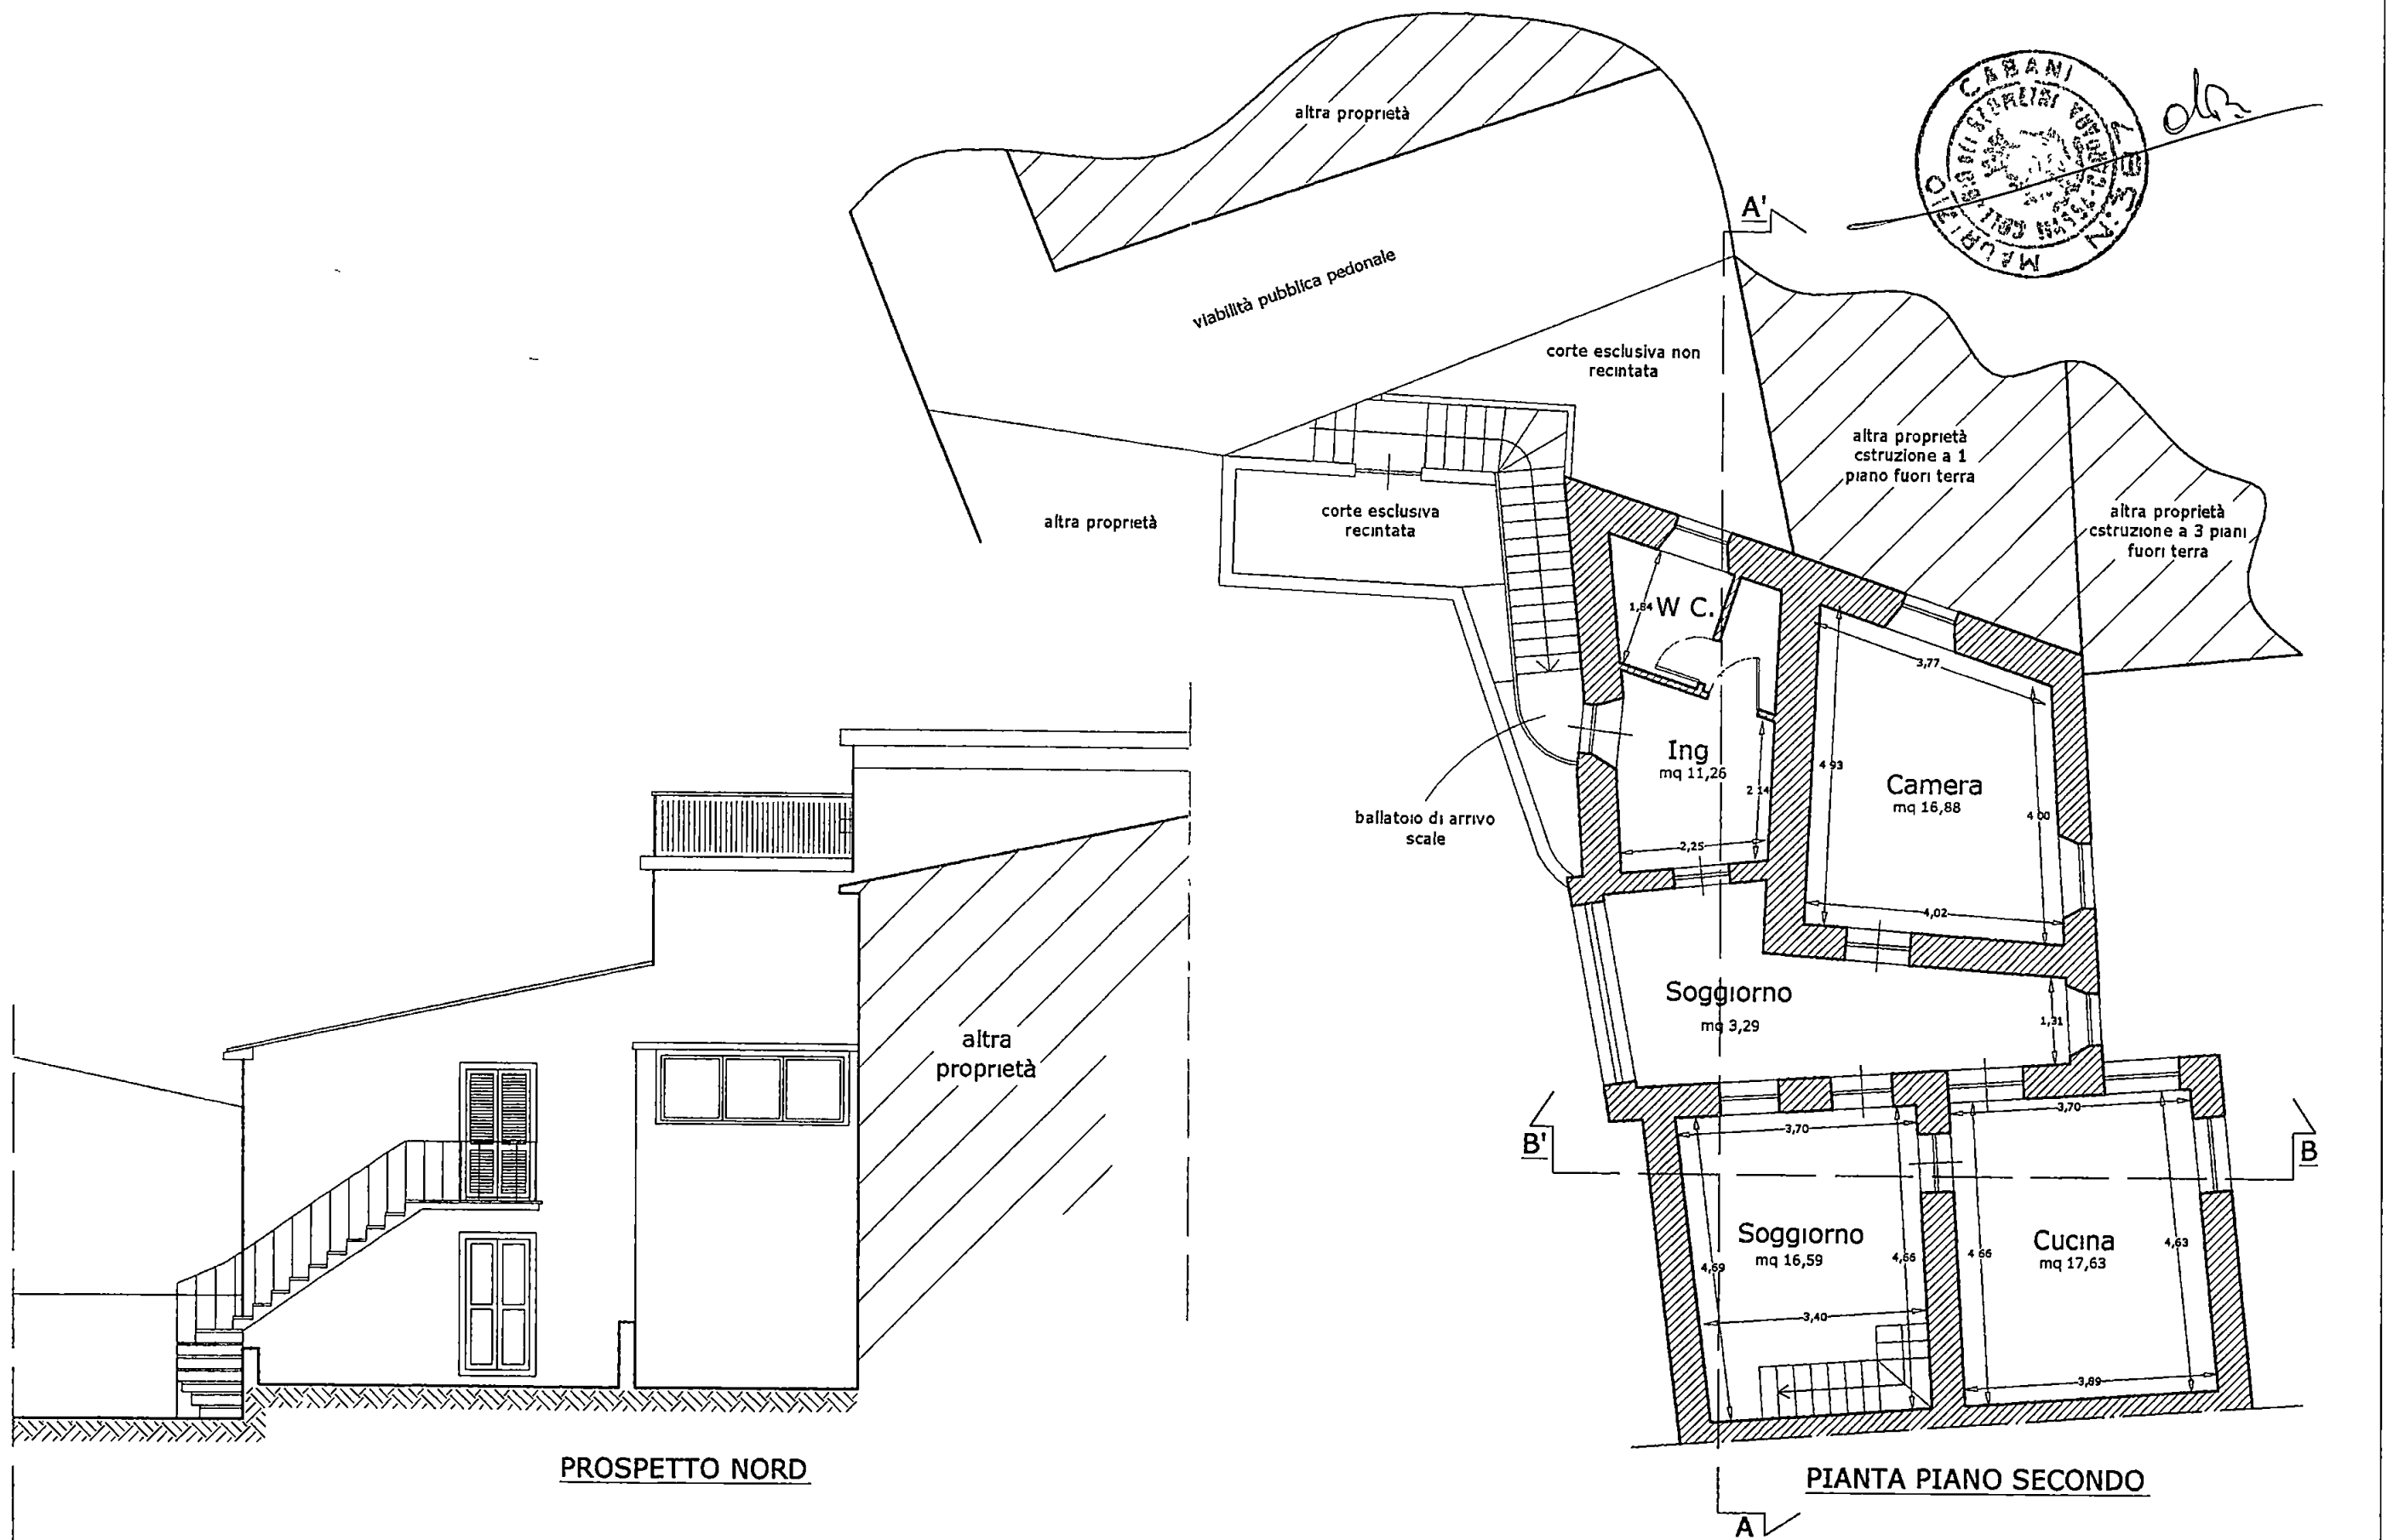Data 12/12/2007
Tavola 6
Scala 1:100
Dati Catastali
Fog. 32 Mapp. 124 Sub. 1, 3 e 4



→ integrato a mano il 25-10-01

Geom MAURIZIO CABANI

via Alfio Maggiani, 57 - 54036 Marina di Carrara (MS) - Tel 0585 / 784092 - Fax 0585 / 648680

Al sig Sindaco
Del Comune di Carrara
CARRARA

Oggetto RELAZIONE INTEGRATIVA ALL'ISTANZA DI NULLA OSTA INOLTRATA IN
DATA 28 08 2007
AI SENSI DELL'ART 1 COMMA 11 DEL R.E. E ART 79 COMMA 4 LETT d)
DELLA L.R. 01/05 PRE

Ditta LOMBARDI LORIS

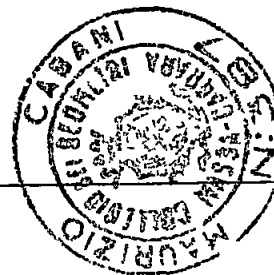
Nell'intervento previsto, nell'eseguire la demolizione delle scale interne che conducono dal Piano Primo al Piano Secondo, rimane un vano ad USO INGRESSO - DISIMPEGNO al Piano Primo, come da elaborati allegati (Tav 4 Stato Attuale e Tav 5 Stato di Progetto)

Per quanto riguarda la progettata scala esterna, che sorgerà su area di proprietà e pertinenziale dell'immobile, sarà realizzata, la prima rampa, in muratura con tamponatura sempre in muratura come pure il parapetto, il sottoscala sarà usufruibile tramite piccola porta centinata, la parte che riguarda la prima rampa, quella eseguita in muratura, sarà intonacata, avrà le pedate in marmo bianco Carrara, e la muratura di tamponamento e parapetto sarà tinteggiata con lo stesso colore che sarà utilizzato per la facciata dell'immobile

La seconda rampa sarà realizzata in "aggetto" in struttura metallica con ringhiere metallica a "giorno" e pedate in marmo bianco Carrara come pure il pianerottolo di arrivo scala
Tanto di doveva

Il Tecnico
Geom Maurizio Cabani


Carrara li 23 10 2007



Geom Maurizio Cabani


P IVA 00608740452
e-mail maurizio cabani@tin.it

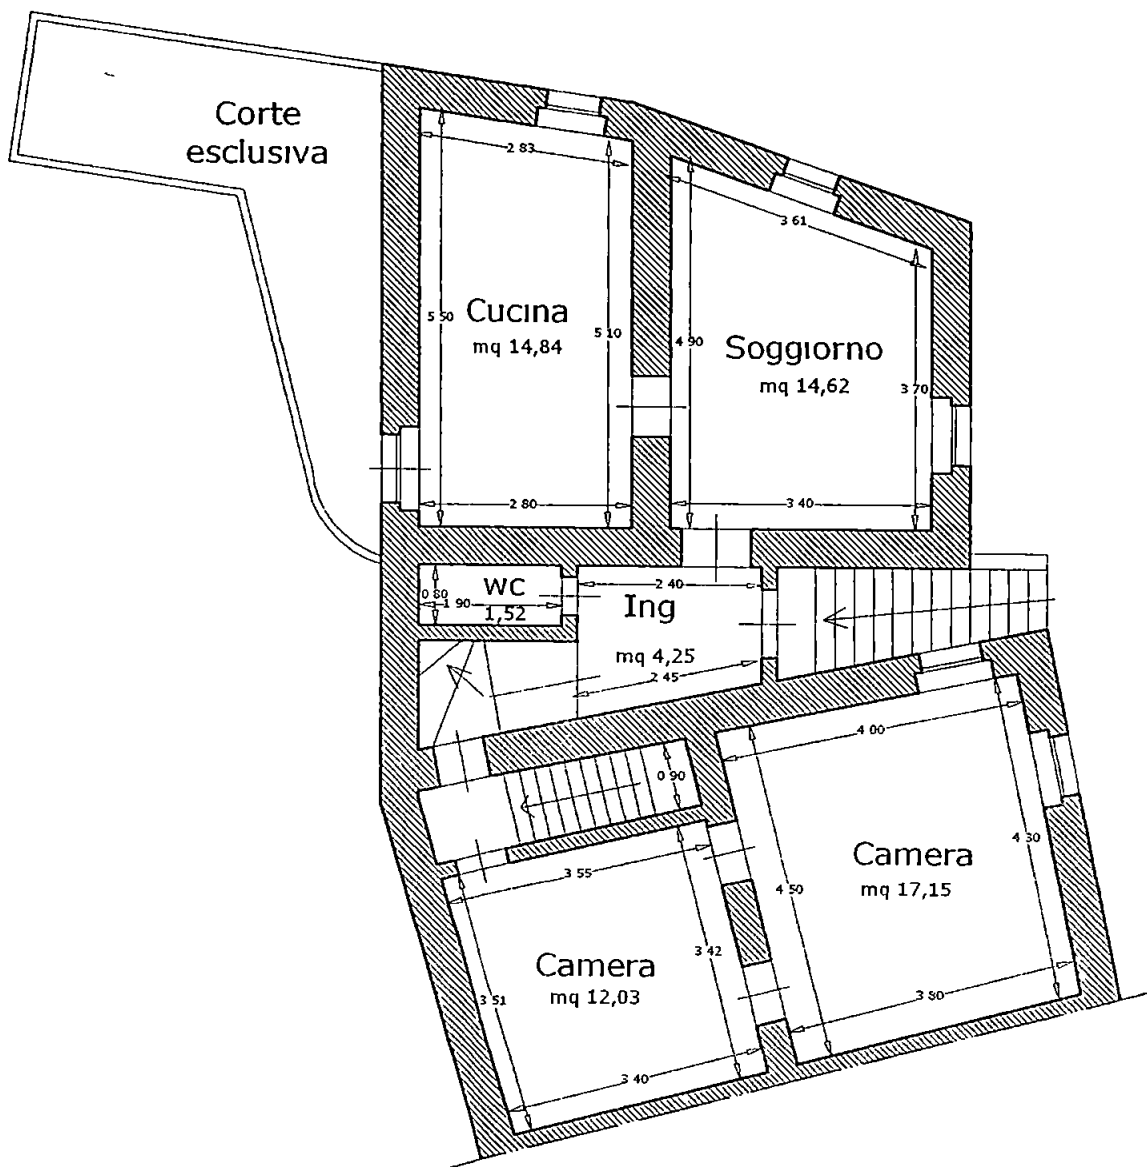CF CBNMRZ46S18B832Q




PIANTA PIANO PRIMO

	MAURIZIO CABANI _ GEOMETRA -Manna di Carrara via Alfio Maggiani n 57 tel 0585/784092 fax 0585/648680 e-mail mauriziocabani@tin.it		Data 20/10/2007 Foglio 4 Scala 1:100
	COMUNE DI CARRARA	STATO ATTUALE	
Lombardi Loris		_____ Committente	_____ Descrizione dell'intervento
MANUTENZIONE STRAORDINARIA		_____ Oggetto	
PIANTE		Dati Catastrali Fog 32 Mapp 124 Sub 13 P 4	

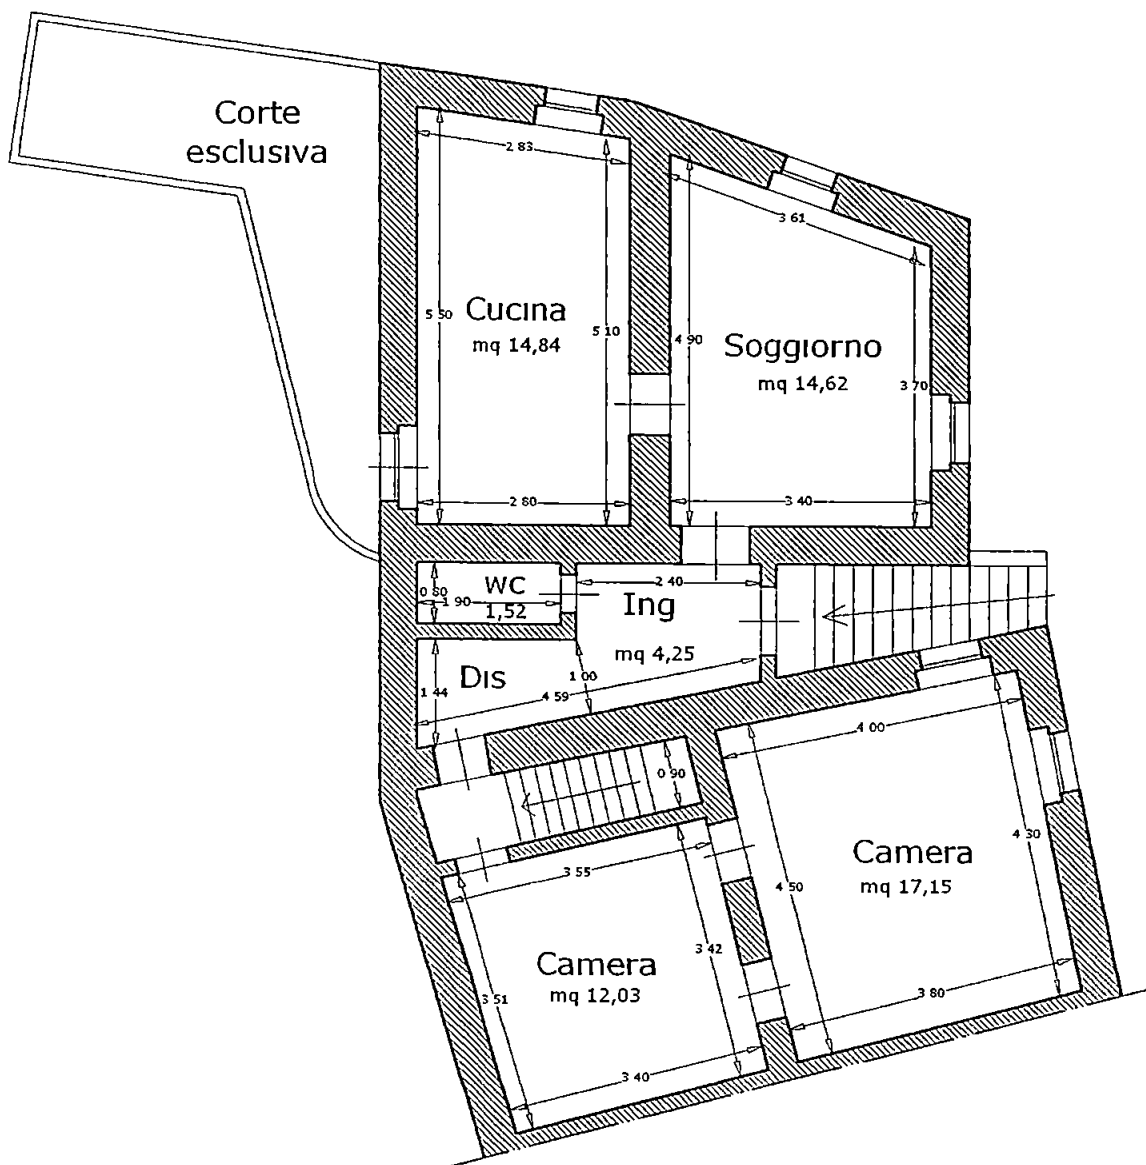

PIANTA PIANO PRIMO

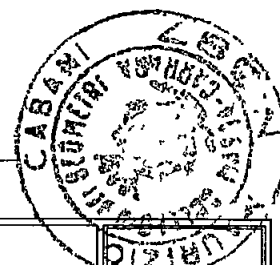dr



	MAURIZIO CABANI _ GEOMETRA		
	-Manna di Carrara- via Alfio Maggiani n°57 tel. 0585/784092 fax 0585/648680 e-mail maunziocabani@tin.it		
COMUNE DI CARRARA	STATO DI PROGETTO		Data 20/10/2007
Lombardi Loris		Committente	Tavola 5
MANUTENZIONE STRAORDINARIA		Descrizione dell'intervento	Scala 1/100
PIANTE		Oggetto	Dati Catastali Fog 32 Mapp 124 Sub 13 e 4

Geom MAURIZIO CABANI

via Alfio Maggiani, 57 - 54036 Marina di Carrara (MS) - Tel 0585 / 784092 - Fax 0585 / 648680

Al sig Sindaco
Del Comune di Carrara
CARRARA

Oggetto RELAZIONE INTEGRATIVA ALL'ISTANZA DI NULLA OSTA INOLTRATA IN
DATA 28 08 2007
AI SENSI DELL'ART 1 COMMA 11 DEL R.E E ART 79 COMMA 4 LETT d)
DELLA L R 01/05 PRE

Ditta LOMBARDI LORIS

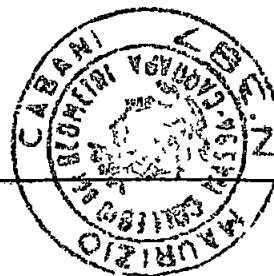
Nell'intervento previsto, nell'eseguire la demolizione delle scale interne che conducono dal Piano Primo al Piano Secondo, rimane un vano ad USO INGRESSO - DISIMPEGNO al Piano Primo, come da elaborati allegati (Tav 4 Stato Attuale e Tav 5 Stato di Progetto)

Per quanto riguarda la progettata scala esterna, che sorgerà su area di proprietà e pertinenziale dell'immobile, sarà realizzata, la prima rampa, in muratura con tamponatura sempre in muratura come pure il parapetto, il sottoscala sarà usufruibile tramite piccola porta centinata, la parte che riguarda la prima rampa, quella eseguita in muratura, sarà intonacata, avrà le pedate in marmo bianco Carrara, e la muratura di tamponamento e parapetto sarà tinteggiata con lo stesso colore che sarà utilizzato per la facciata dell'immobile


La seconda rampa sarà realizzata in "aggetto" in struttura metallica con ringhiere metallica a "giorno" e pedate in marmo bianco Carrara come pure il pianerottolo di arrivo scala
Tanto di doveva

Il Tecnico
Geom Maurizio Cabani

Carrara li 23 10 2007




dlr

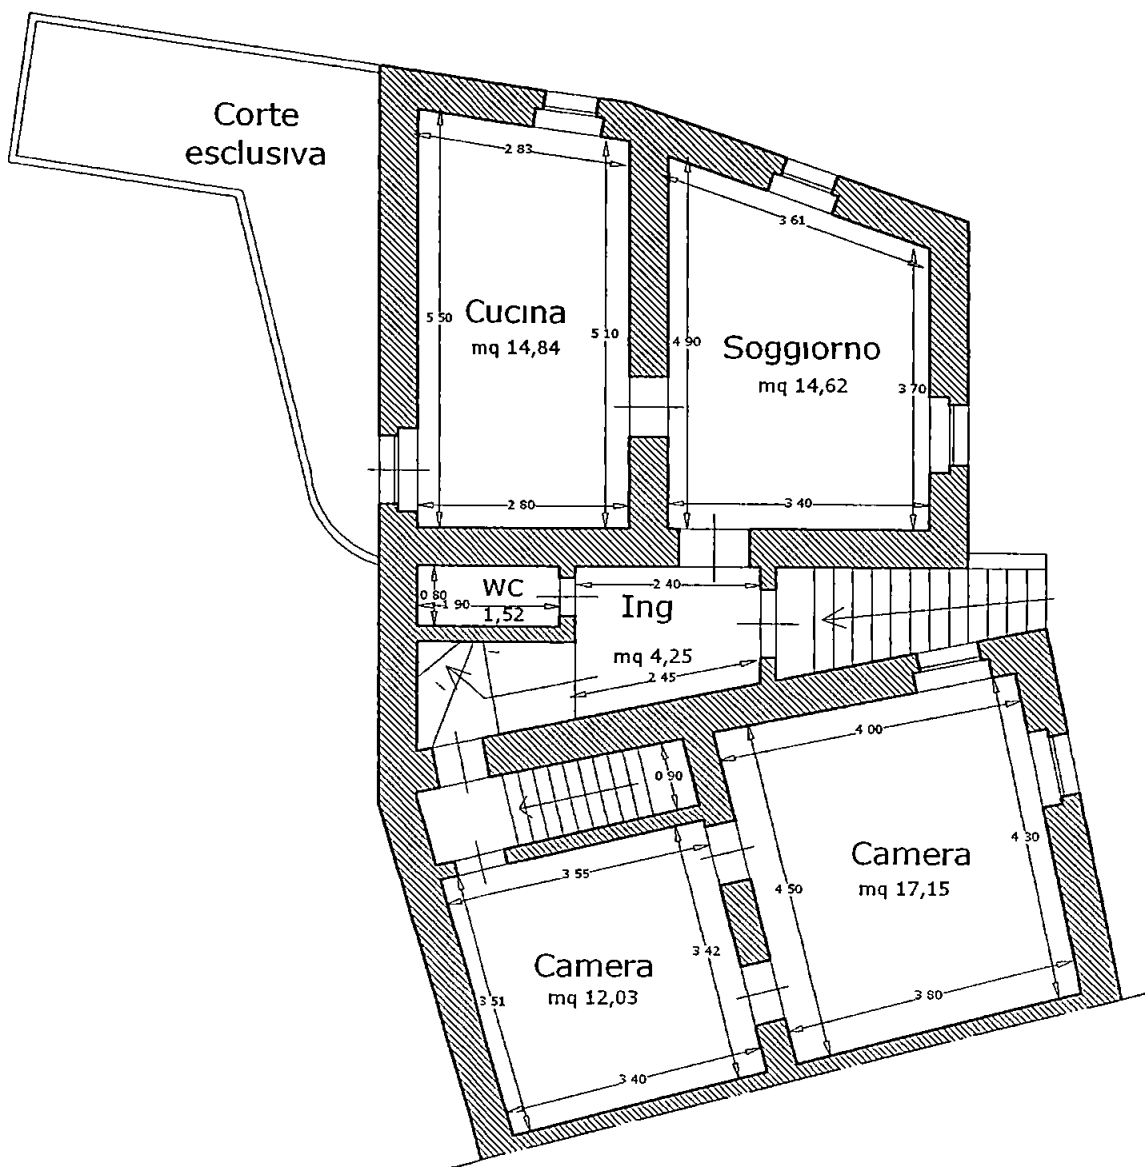


PIANTA PIANO PRIMO

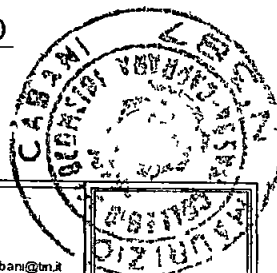[Handwritten signature]



	MAURIZIO CABANI _ GEOMETRA		
	-Manna di Carrara- via Aldo Maggiani n°57 tel 0585/784092 fax 0585/648680 e-mail maunziocabani@tin.it		
COMUNE DI CARRARA	STATO ATTUALE		Data 20/10/2007
Lombardi Loris		Commitente	Tavola 4
MANUTENZIONE STRAORDINARIA		Descrizione dell'intervento	Scala 1:100
PIANTE		Oggetto	Dati Catastali Fog. 32 Mapp. 124 Sub. 13 e 4

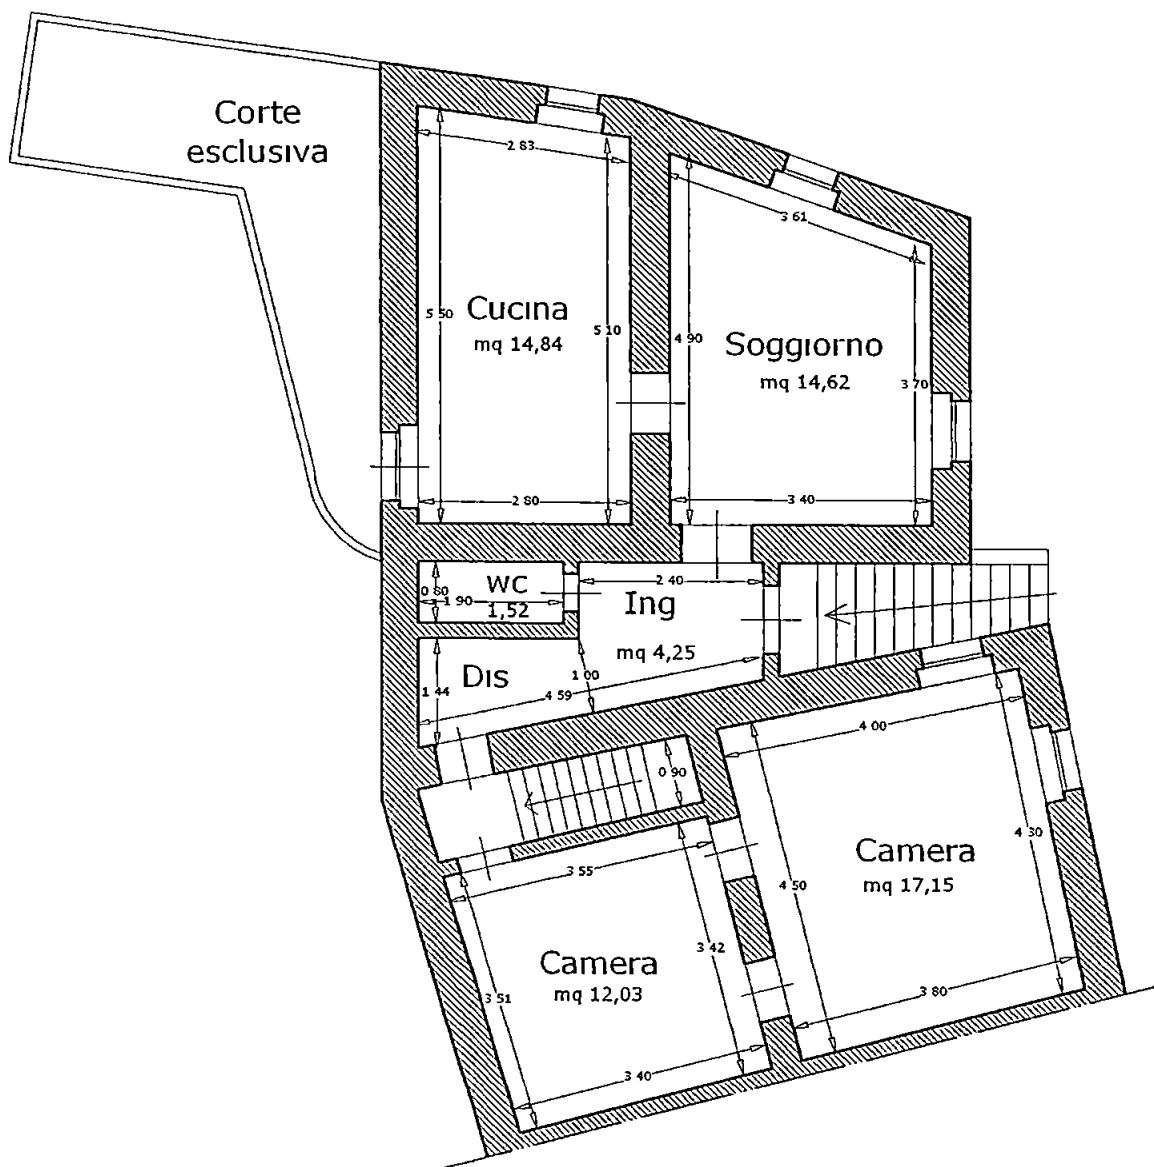

PIANTA PIANO PRIMO

	MAURIZIO CABANI _ GEOMETRA		
	-Marina di Carrara- via Alfio Maggiani n°57 tel. 0585/784092 fax 0585/648680 e-mail maunziocabani@tin.it		
COMUNE DI CARRARA	STATO DI PROGETTO		Data 20/10/2007
Lombardi Loris		Commitente	Avola 5
MANUTENZIONE STRAORDINARIA		Descrizione dell'intervento	Scala 1/100
PIANTE		Oggetto	Dati Catastali Fog 32 Mapp 124 Sub 13 e 4

**RELAZIONE TECNICA ALLEGATA ALLA RICHIESTA NULLA OSTA PER LA
TUTELA DEI CARATTERI STORICI etc. AI SENSI DELL'ART. 1 COMMA 11 R.U.**

28 AGO. 2007

Proprietari : Ditta LORIS LOMBARDI

Pratica : - DIA - di cui alla L.R. 01/05

L'intervento oggetto di DIA di cui in oggetto, RIGUARDA LA REVISIONE DEL MANTO DI COPERTURA, MESSA IN OPERA DI PLUVIALI E CANALE, DIVERSA DISTRIBUZIONE DEGLI SPAZI INTERNI CON NUOVO BAGNO ED INGRESSO TRAMITE NUOVA SCALA ESTERNA PER RENDERE L'APPARTAMENTO INDIPENDENTE; LA SCALA SARA', PER QUANTO RIGUARDA LA PRIMA RAMPA, CON IN MURATURA CON PARAPETTO (PER RIPRENDERE LA TIPOLOGIA DELLE SCALE CHE SI TROVANO IN PAESE IN CASE SIMILARI) MENTRE LA RESTANTE PARTE SARA' REALIZZATA IN FERRO CON RINGHIERA SEMPLICE PER EVITARE IMPATTO VISIVO. SARANNO RIFATTI GLI INFISSI IN LEGNO CON PERSIANE ESTERNE. SARA' INTONACATA LA FACCIATA E TINTEGGIATA CON COLORE PASTELLO A SILICATI - COLORE ALBICOCCA - (VEDI CAMPIONE) ; l'immobile è sito in Torano via Taurina n° 11.

Nel fabbricato oggetto di intervento non sono presenti fregi o particolari costruttivi di pregio.

Sarà rispettata la tipologia architettonica del fabbricato.

Il Tecnico

Geom. Maurizio Cabani



Carrara li 27.08.2007

e) Scale esterne.

E' obbligatorio sostituire o inglobare le scale esterne esistenti che presentano caratteristiche ambientali inadeguate (struttura in ferro o altro) in una nuova struttura in muratura, intonacata o in pietra a vista e con parapetto in muratura. Le scale esterne possono avere sia la ringhiera che un parapetto in muratura piena, intonacati o in pietra a vista a seconda della finitura della facciata

ART 49

Nel caso di ristrutturazioni obbligo di conservare le ringhiere esistenti in ferro antiche

ART 50

Le nuove ringhiere dovranno essere realizzate ad elementi verticali semplici, con tondino o quadrotto di ferro colorato di verde scuro o grigio antracite o nero, con interasse di cm 10

ART 51

Non sono ammesse le scale a chiocciola esterne

ART 52


Obbligo di conservare le scale esterne antiche esistenti per mantenere le caratteristiche originarie ambientali

Nel caso di sostituzione di elementi danneggiati o deteriorati, il materiale da utilizzare per realizzare sia le alzate che le pedate dovrà essere esclusivamente la pietra grigia locale a spacco o il marmo

Le lastre dovranno avere uno spessore minimo di 3 cm e il bordo arrotondato

ART 53

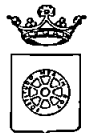Obbligo di mantenere i corpi scala originari (purchè non pericolanti), anche mediante interventi di consolidamento e di restauro e/o di sostituzione degli elementi danneggiati



COMUNE DI CARRARA

Assetto del Territorio-Urbanistica

prot n° 38971/3165
del 29/08/2007

e.p.c

A LOMBARDI LORIS
VIA G MARCONI 11/P
54033 CARRARA

A CABANI GEOM MAURIZIO
VIA MAGGIANI 57
54036 MARINA DI CARRARA

OGGETTO Richiesta di nulla osta per la tutela dei caratteri storici, culturali, architettonici art 1 comma 11 delle Norme Tecniche di Attuazione del vigente Regolamento Urbanistico - Comunicazione Responsabile del Procedimento

In relazione all'istanza recante data 29/08/2007 e ns protocollo n° 3165 con la quale si domanda il rilascio di nulla osta relativo all'immobile distinto al N C E U al foglio n° 32 e mappale/i n° 124/10, sito in TORANO VIA TAURINA 11, inerente a lavori di REVISIONE MANTO DI COPERTURA, REALIZZAZIONE DI SCALA ESTERNA E DIVERSA DISTRIBUZIONE SPAZI INTERNI, si comunica che il Responsabile del Procedimento è Funz Tec Migliorini Arch Nicoletta, Settore Urbanistica, Unità Operativa Edilizia Privata - tel 0585/6411 e che il Settore è aperto al pubblico esclusivamente il Martedì ed il Giovedì dalle ore 8 30 alle ore 12 30

Nel caso la S V avesse necessità di inviare ulteriori comunicazioni relative all'oggetto della richiesta è pregato di citare il numero di Prot 3165 e la data 29/08/2007 - istr 191 TUTELA/07

Carrara 29/08/2007

Il Dirigente
(Claudio Bacicalupi)

Amm vo Ferrari

COMUNE DI CARRARA – 54033 piazza Due Giugno, 1
Settore Urbanistica – U O Edilizia Privata
Telefono 0585 6411 – Fax 0585 641296

V. LG

do
studiosa
*
dispositum
regionale
+ overde uitbouw

VIA GEMO VIA

as
no

VIA VENEZIA

COMUNE DI CAMPIGLIA
28 AGO. 2007
*






FOTO N. 1




FOTO N. 2

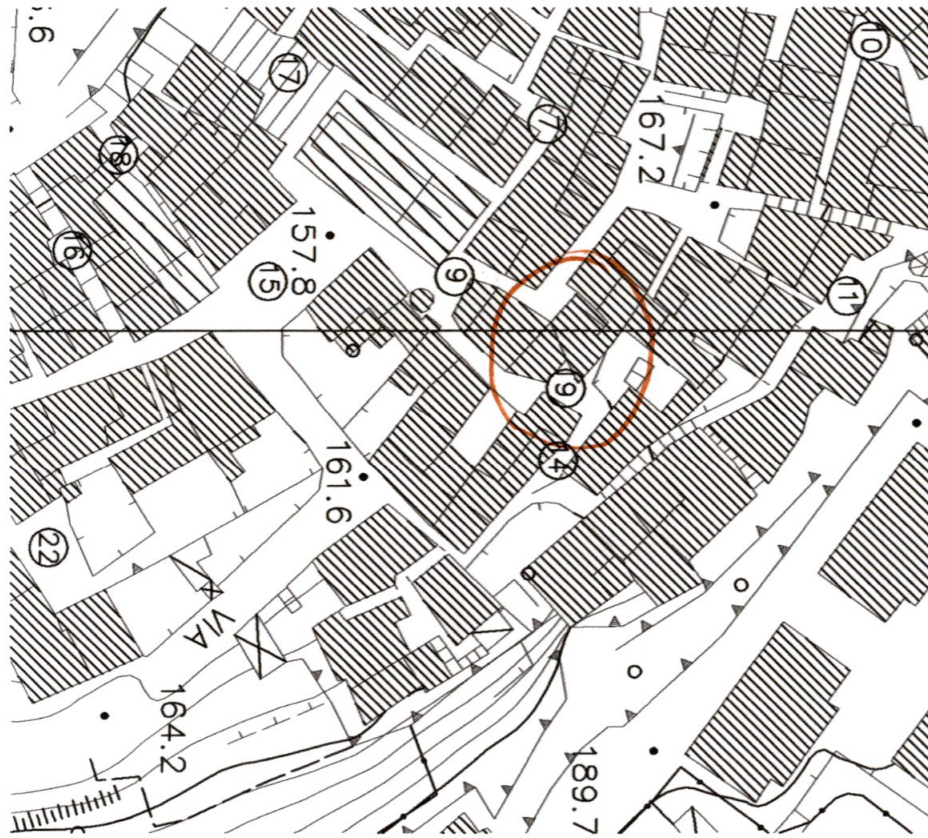

FOTO N. 3





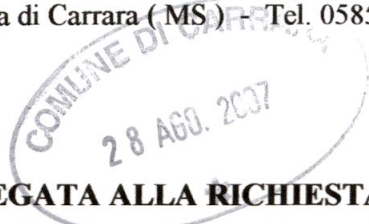

**RELAZIONE TECNICA ALLEGATA ALLA RICHIESTA NULLA OSTA PER LA
TUTELA DEI CARATTERI STORICI etc. AI SENSI DELL'ART. 1 COMMA 11 R.U.**

Proprietari : Ditta LORIS LOMBARDI

Pratica : - DIA - di cui alla L.R. 01/05

L'intervento oggetto di DIA di cui in oggetto, RIGUARDA LA REVISIONE DEL MANTO DI COPERTURA, MESSA IN OPERA DI PLUVIALI E CANALE, DIVERSA DISTRIBUZIONE DEGLI SPAZI INTERNI CON NUOVO BAGNO ED INGRESSO TRAMITE NUOVA SCALA ESTERNA PER RENDERE L'APPARTAMENTO INDIPENDENTE; LA SCALA SARA', PER QUANTO RIGUARDA LA PRIMA RAMPA, CON IN MURATURA CON PARAPETTO (PER RIPRENDERE LA TIPOLOGIA DELLE SCALE CHE SI TROVANO IN PAESE IN CASE SIMILARI) MENTRE LA RESTANTE PARTE SARA' REALIZZATA IN FERRO CON RINGHIERA SEMPLICE PER EVITARE IMPATTO VISIVO. SARANNO RIFATTI GLI INFISSI IN LEGNO CON PERSIANE ESTERNE. SARA' INTONACATA LA FACCIATA E TINTEGGIATA CON COLORE PASTELLO A SILICATI - COLORE ALBICOCCA - (VEDI CAMPIONE) ; l'immobile è sito in Torano via Taurina n° 11.

Nel fabbricato oggetto di intervento non sono presenti fregi o particolari costruttivi di pregio.

Sarà rispettata la tipologia architettonica del fabbricato.

Il Tecnico

Geom. Maurizio Cabani



Carrara li 27.08.2007



DOCUMENTAZIONE FOTOGRAFICA

FOTO 1



FOTO 2



FOTO 3



COMUNE DI CANTALICE
28 AGO. 2007
*

FOTO 4



FOTO 5



FOTO 6

