


PROPRIETARIO: soc. BOHLE & C. s.n.c.

LAVORO: INT.ne PRATICA ORDINO ED. n. 1456 - 29.03.86 (TETTOIO)


TAVOLA: PIANTE - PROSPETTI e SEZIONI

Data	Scale 1:100	n. d'ordine 0156118906	Riferim. 47/85
------	-------------	------------------------	----------------


Tav. N° Scheda

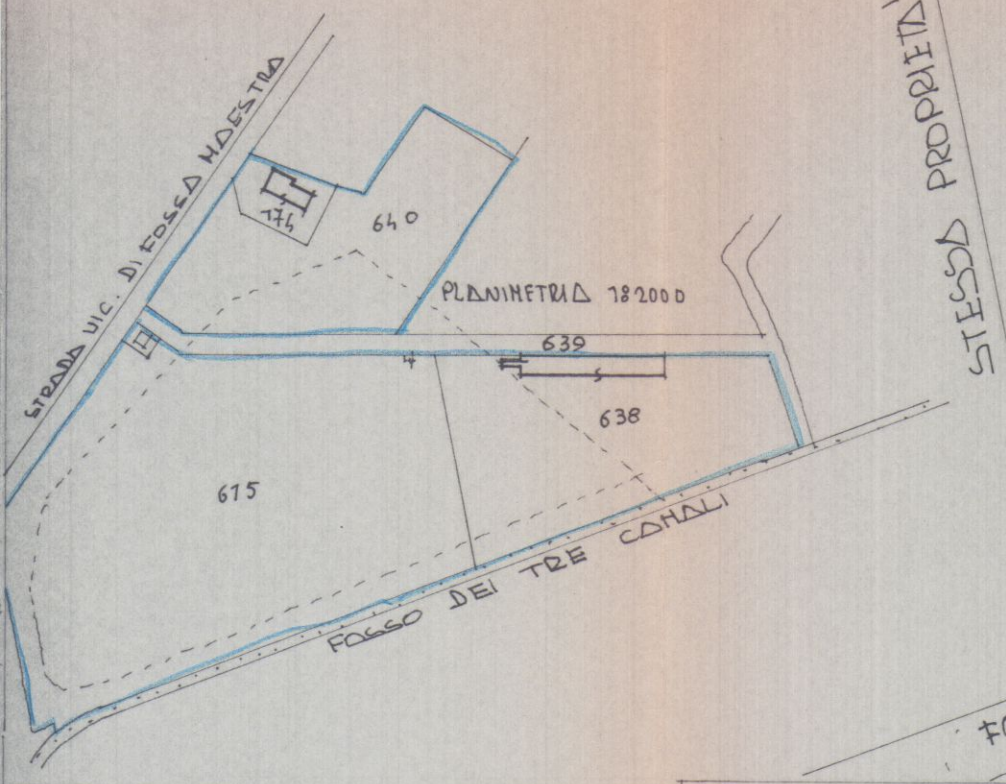


638

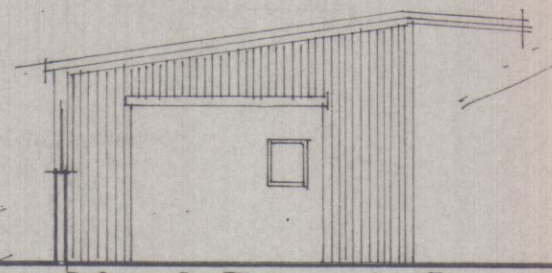

PROSPETTO OVEST

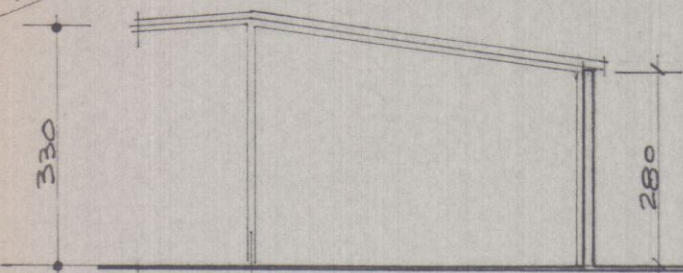


SEZIONE TRASVERSALE

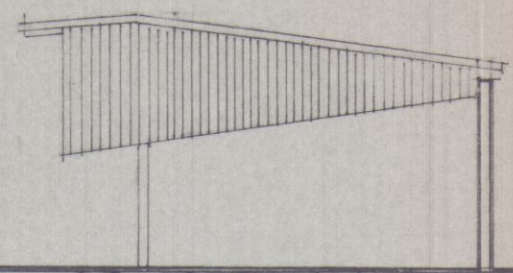


PROSPETTO EST

PROSPETTO NORD

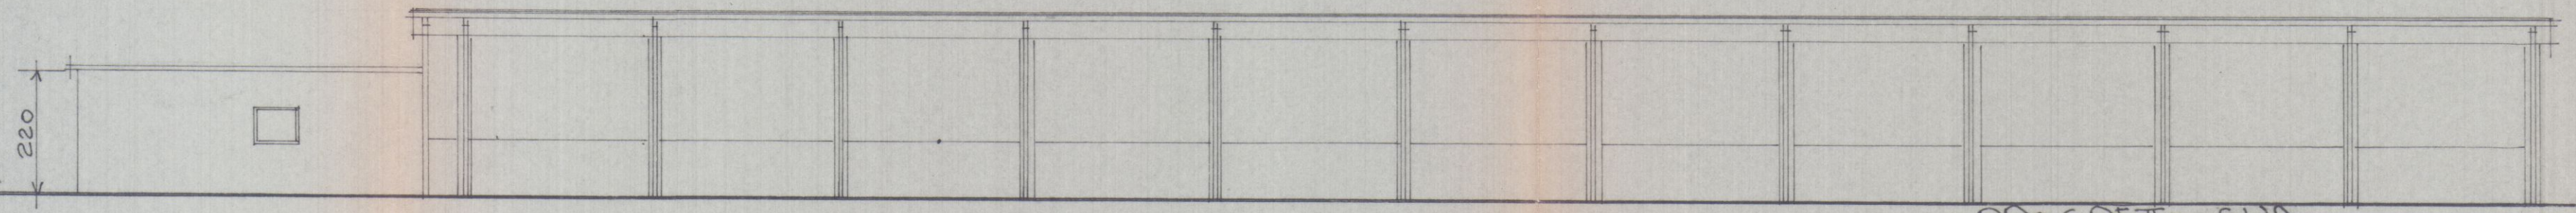

PROSPETTO SUD

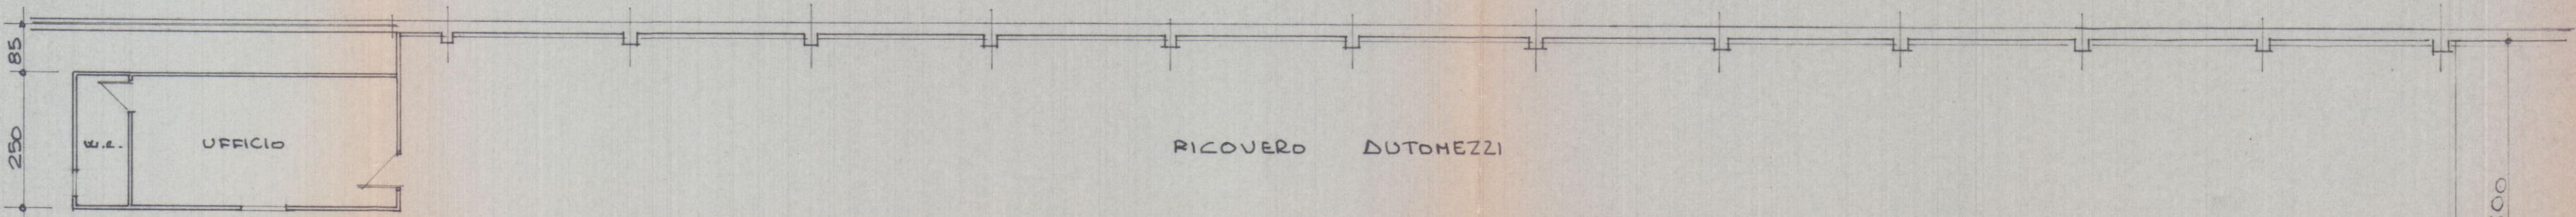

RICOVERO AUTOMEZZI

PIANTA P. TERRA

620

3815

600

PIANTA COPERTURA