

GEOM. BRUNO LORIERI
VIA PROV.LE AVENZA CARRARA 138 - LOC. NAZZANO
C.F. LRR BRN 62L23F023S P.I. 00464830454



SANATORIA IN BASE ALL' ART. 13 DELLA LEGGE 47/85 PER LA CHIUSURA DI PORTICO ED AMPLIAMENTO AD USO SERVIZIO (P.T.) A FABBRICATO DI CIVILE ABITAZIONE SITA NEL COMUNE DI CARRARA LOC. FOSSONE - VIA FOSSONE BASSO -

TAVOLA
1

COMMITTENTE: SIG. SALVATORI FEDERICO E RICCI MILENA

DATA
MAGGIO '93

OGGETTO: PLANIMETRIE / SCHEMA DEI VOLUMI -

SCALA
1:2000
1:200

**SANATORIA
APPROVATO**


VOLUME FABBRICATI			
A1	P.T.	$12.20 \times 4.70 \times h. 3.35 =$	192.09 mc.
A2	P.T.	$13.80 \times 3.10 \times h. 3.35 =$	143.31 "
A3	P.T.	$6.80 \times 2.00 \times h. 3.35 =$	45.56 "
A4	P.T.	$12.20 \times 6.50 \times h. 3.10 =$	245.83 "
B	P.T.	$13.20 \times 11.20 \times h. 4.30 =$	639.71 "
C	P.T.+P.1°	$19.20 \times 8.80 \times h. 6.00 =$	1013.76 "
C1	P.T.	$2.80 \times 1.90 \times h. 2.25 =$	11.97 "
D	P.T.	$12.20 \times 4.65 \times h. 2.10 =$	119.13 "
E	P.T.	$7.00 \times 6.00 \times h. 3.00 =$	126.00 "
VOLUME TOTALE = 2533.36 MC			

SUP. TERRENI COME DA VISURE CATASTALI			
Foglio 67	MAPPALE	132	140.00 mq.
"	"	133	630.00 "
"	"	131	830.00 "
"	"	856	57.00 "
"	"	857	42.00 "
SUPERF. TOTALE			1699.00 mq.

N.B. Ind. Fabbr. 1.5 mc./mq.
 $1699.00 \times 1.5 = 2548.50 \text{ mc.} > 2533.36$



FOGLIO 67 MAPPA 132
STRALCIO PLANIMETRICO 1:2000

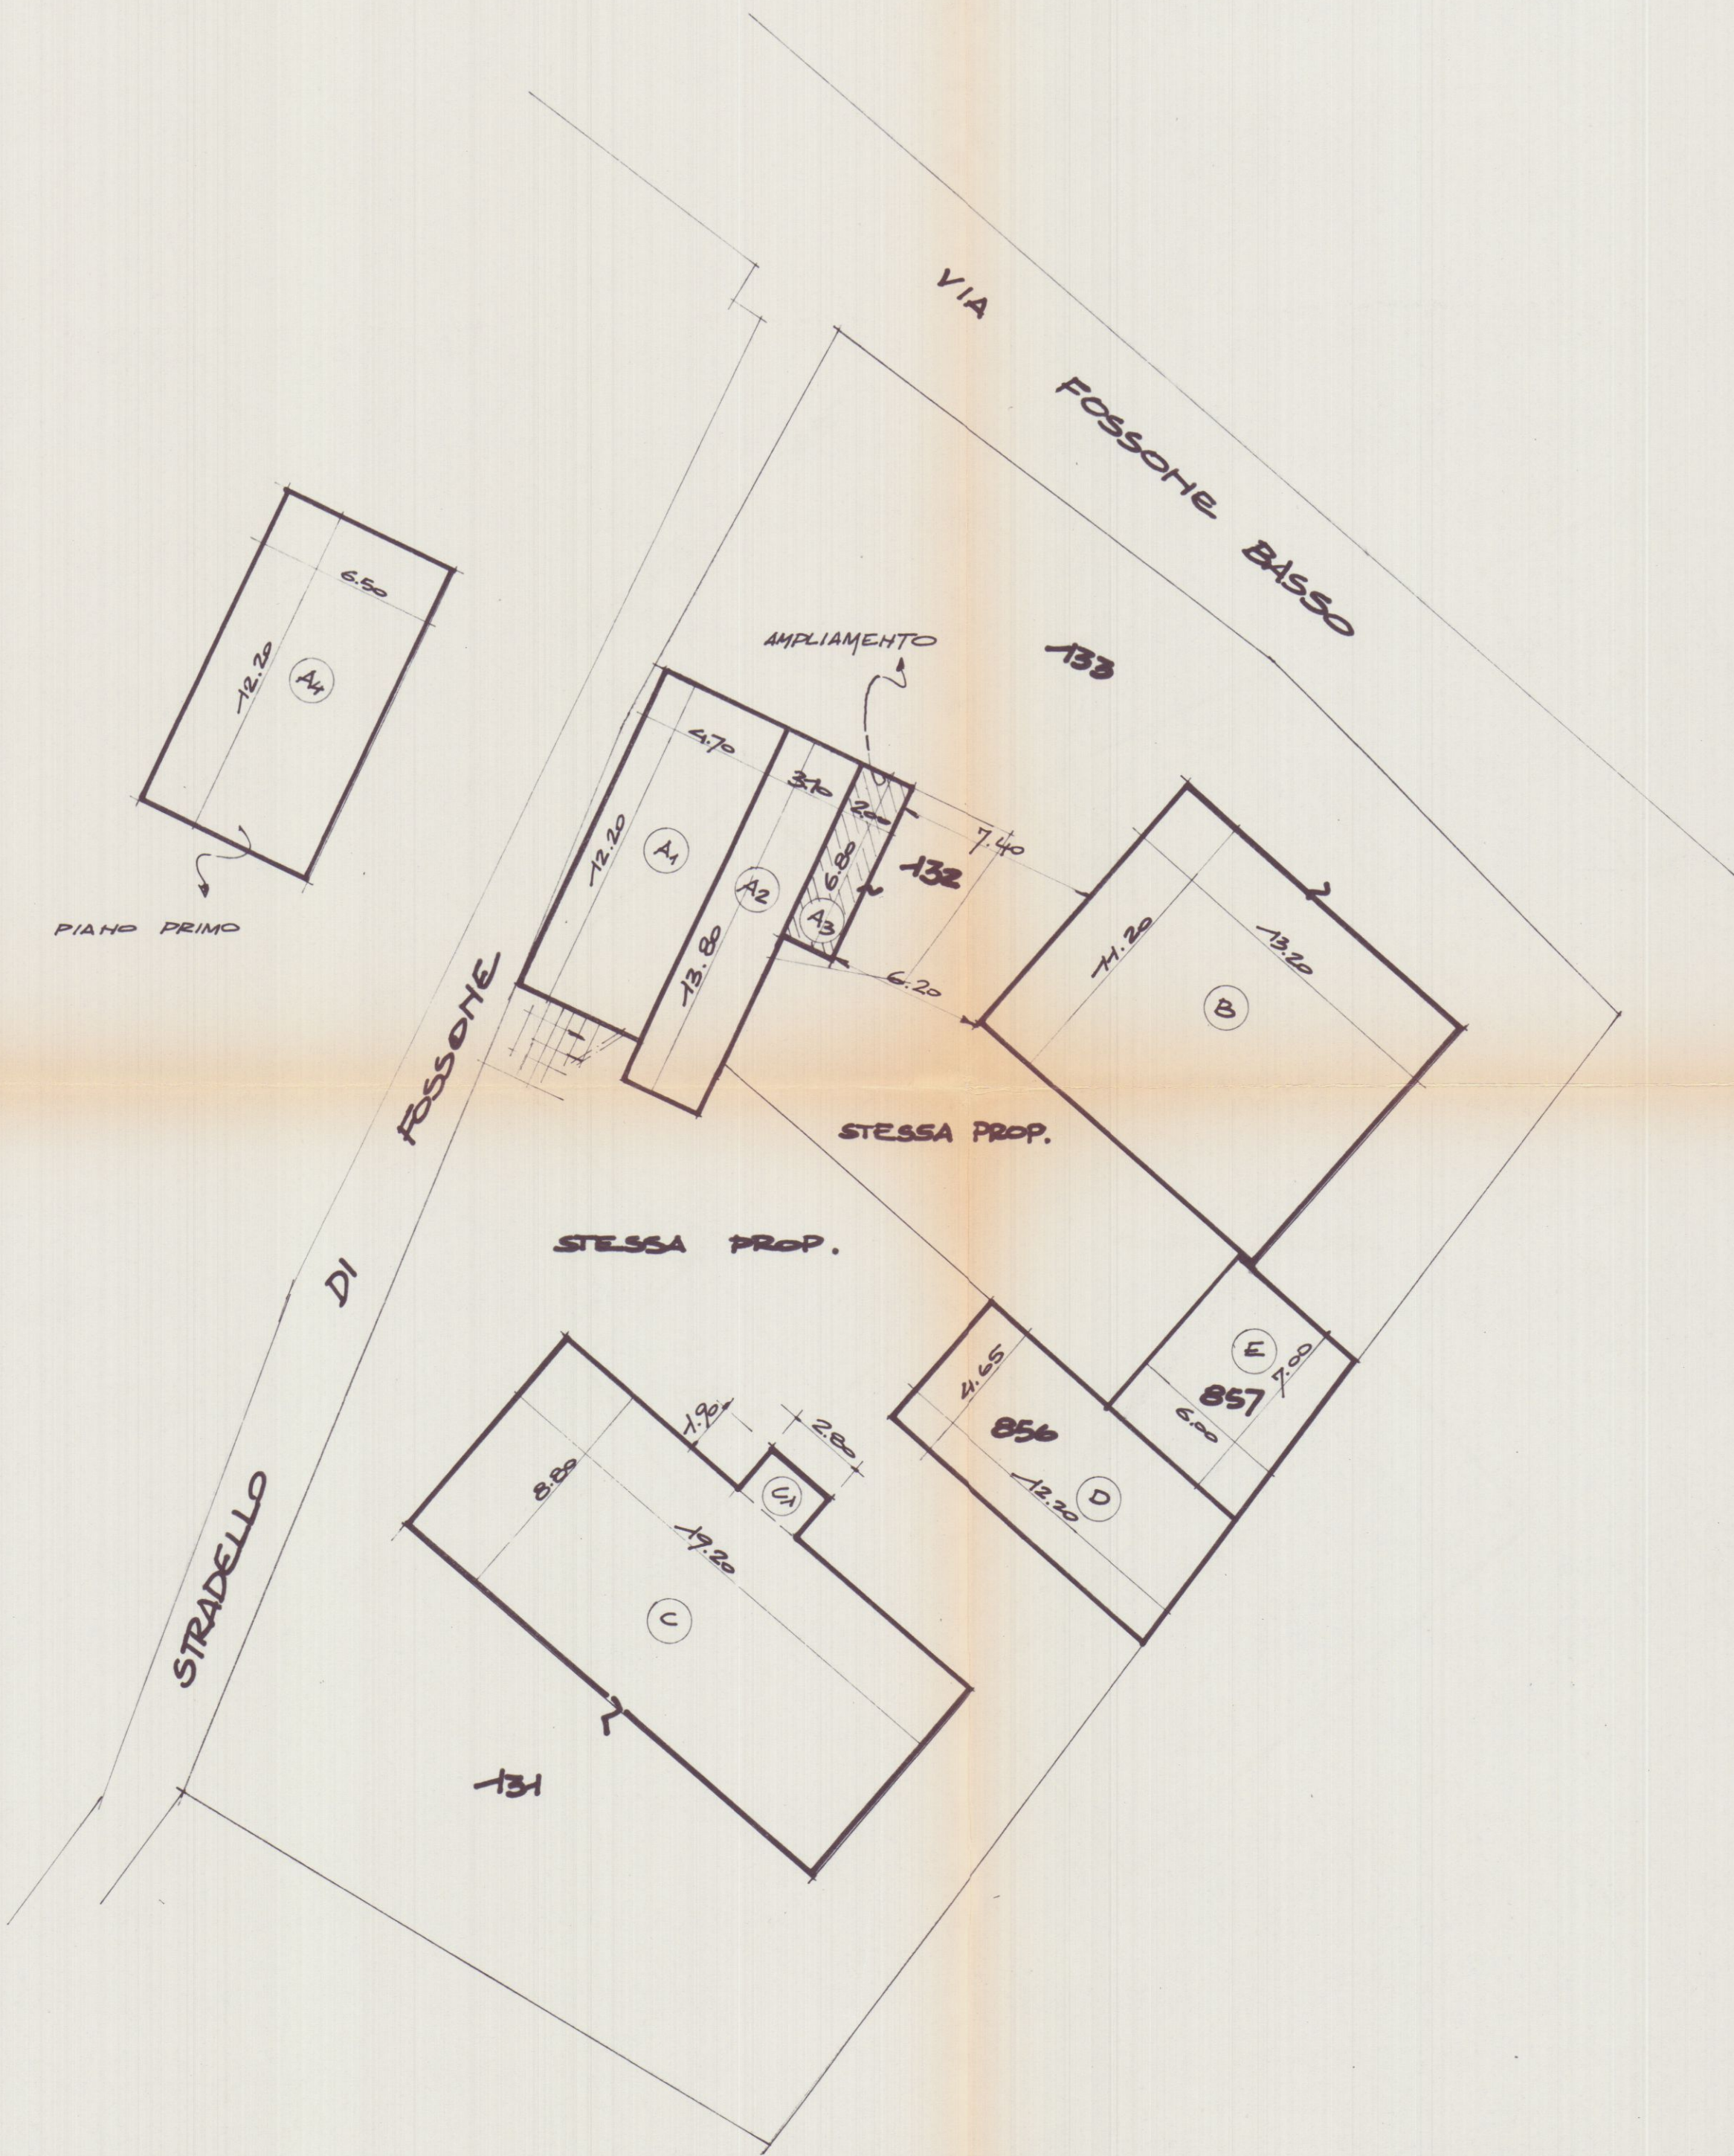

SVILUPPO 1:200

GEOM. BRUNO LORIERI

VIA PROV.LE AVENZA CARRARA 138 - LOC. NAZZANO

C.F. LRR BRN 62L23F023S

P.I. 00464830454

SANATORIA IN BASE ALL' ART. 13 DELLA LEGGE 47/85 PER CHIUSURA DI PORTICO ED AMPLIAMENTO AD USO SERVIZIO (P.T.) A FABBRICATO DI CIVILE ABITAZIONE SITA NEL COMUNE DI CARRARA LOC. POSSONE - VIA REGINE BASCO.

COMMITTENTE: SIG. SALVATORI FEDERICO E REGI MILENA

OGGETTO: PIANTE - PROSPETTI E SEZIONI -

TAVOLA

2

DATA

SCALA

1:100


SANATORIA

APPROVATO


Il sottoscritto, in qualità di Ufficiale di Pubblica Istruzione, ha visto e approvato il progetto di cui sopra, in conformità con le norme vigenti, per l'approvazione del presente progetto.

Il sottoscritto Medico


STATO CONCESSIONATO

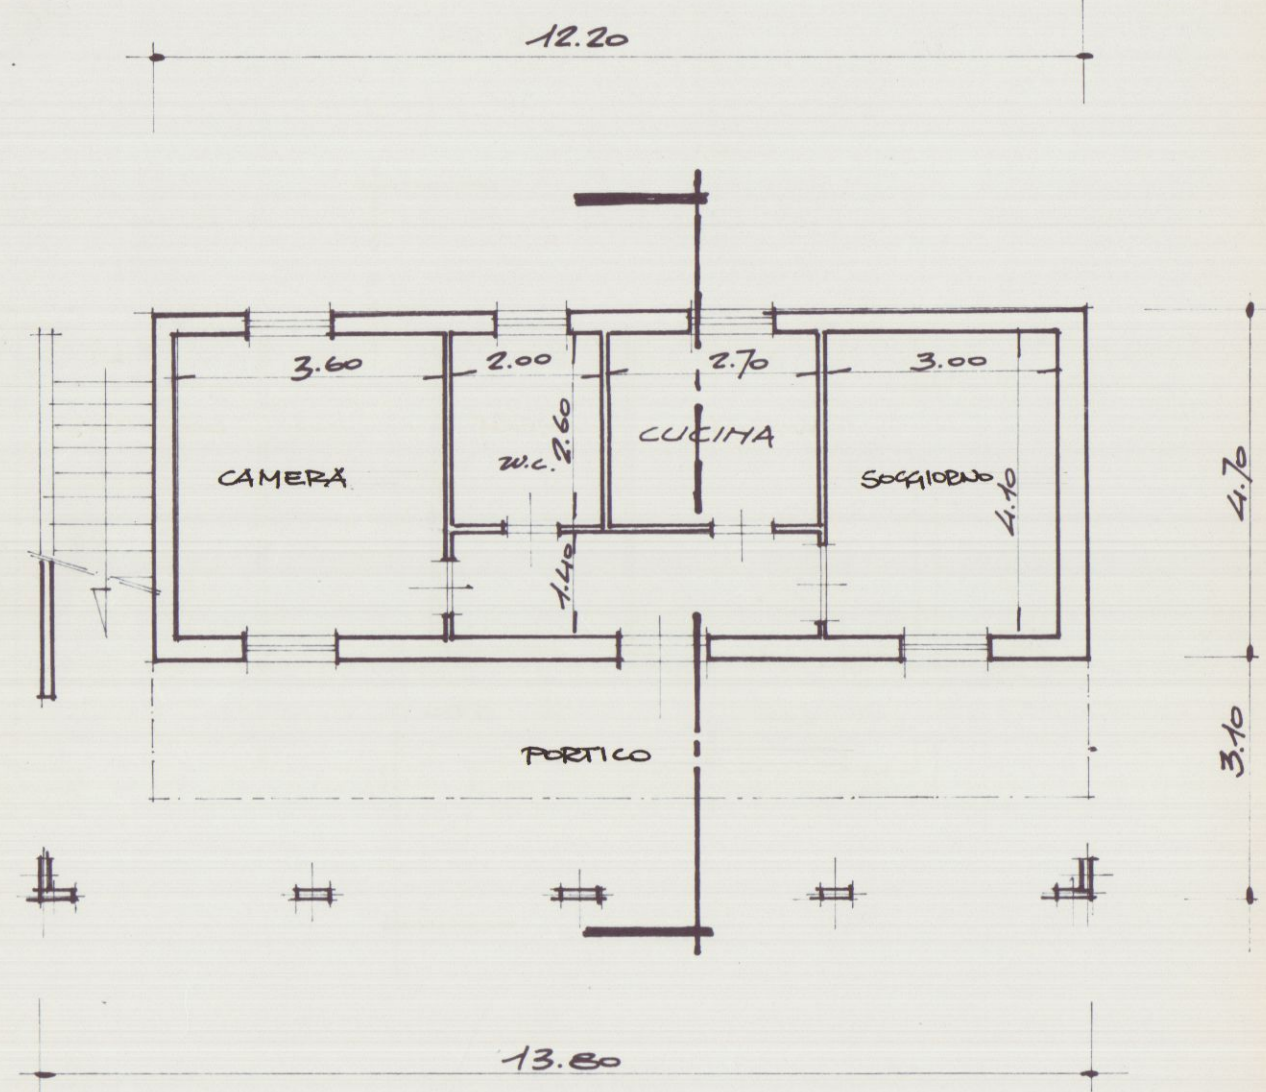


PIANO TERRA

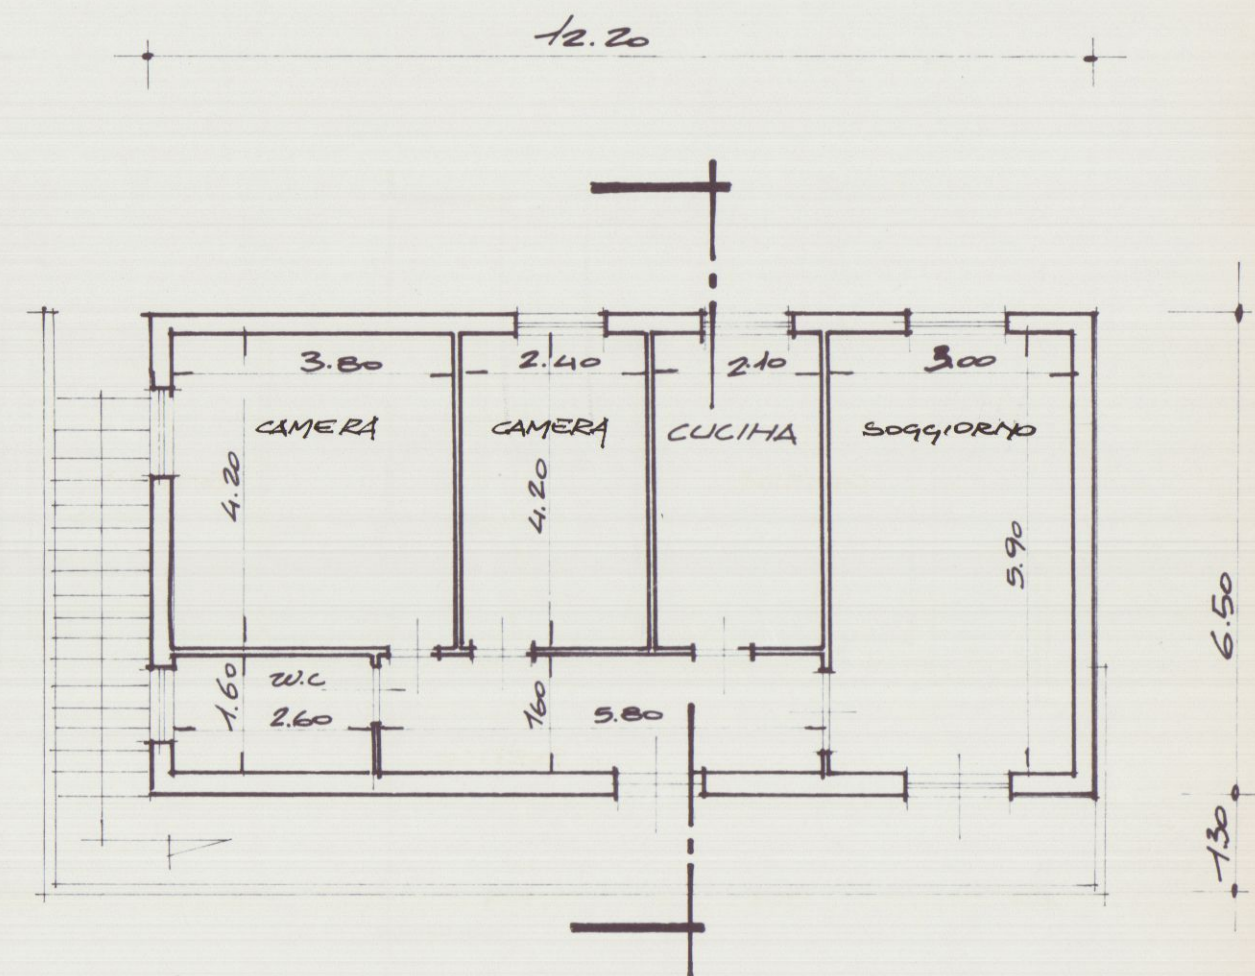


PIANO PRIMO

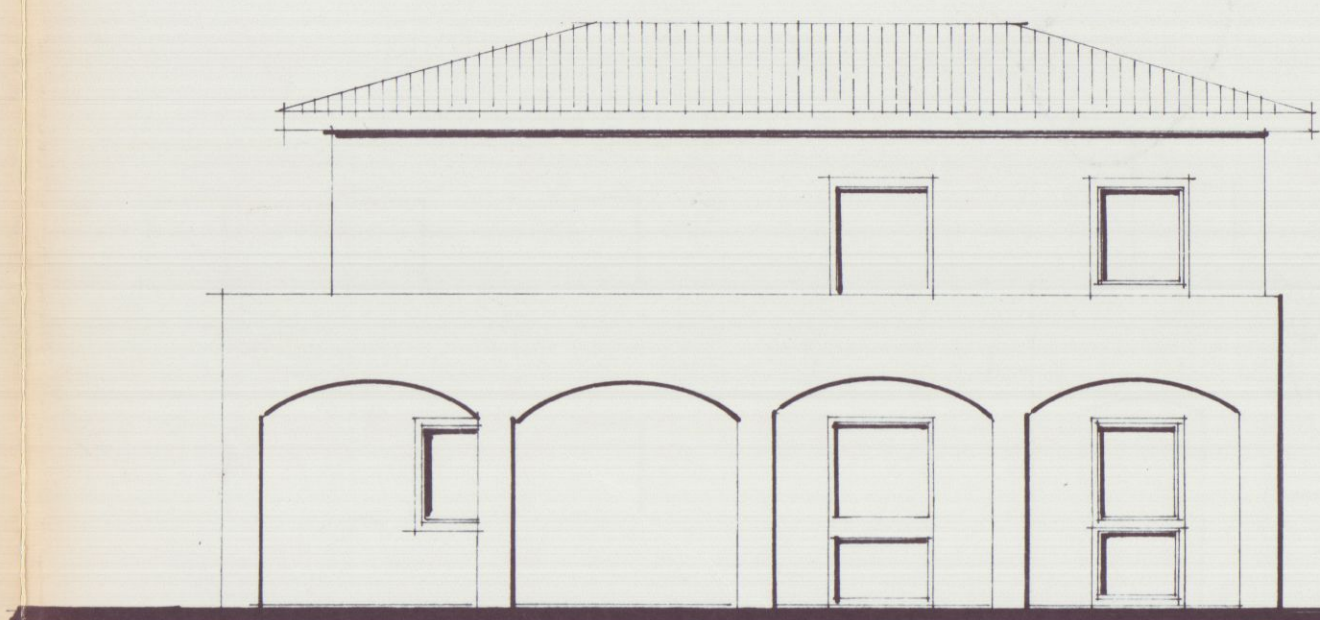


PROSPETTO EST

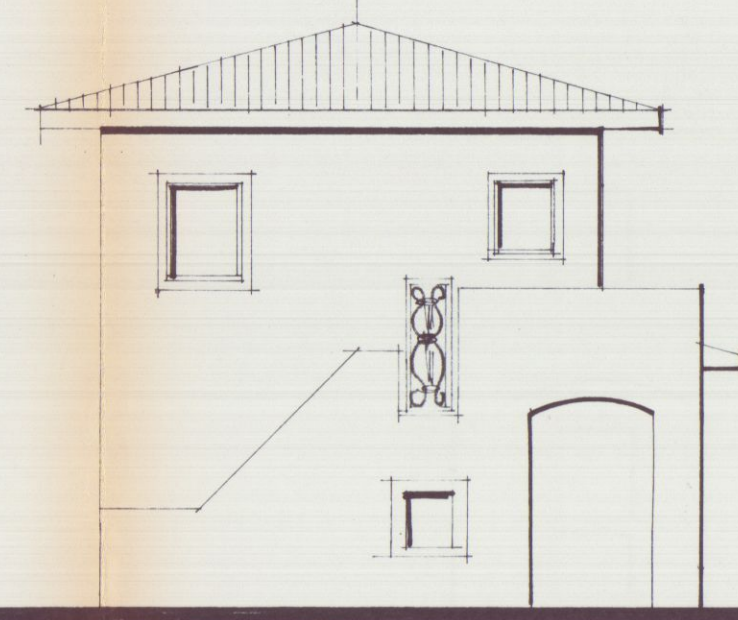


PROSPETTO SUD

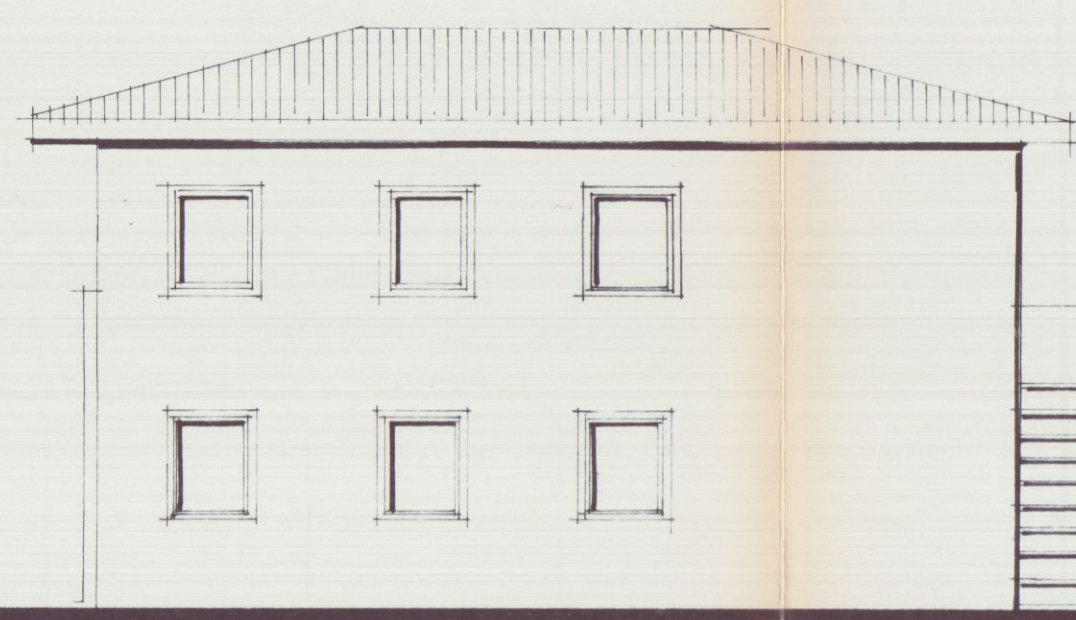

PROSPETTO OVEST

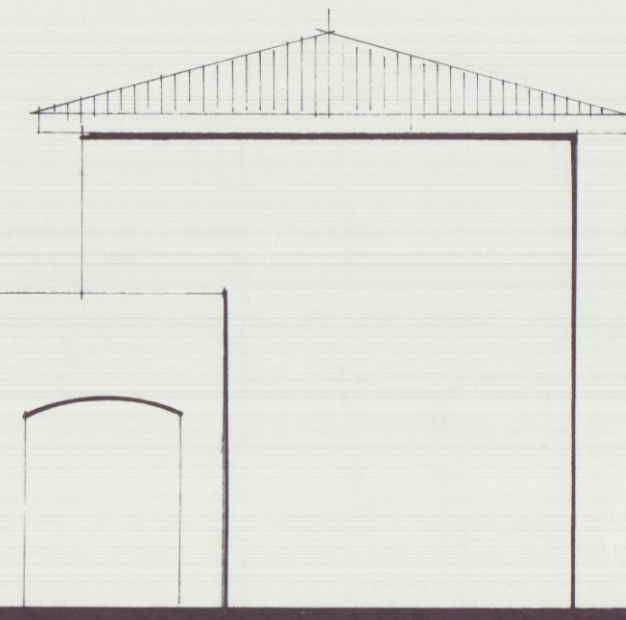


PROSPETTO NORD

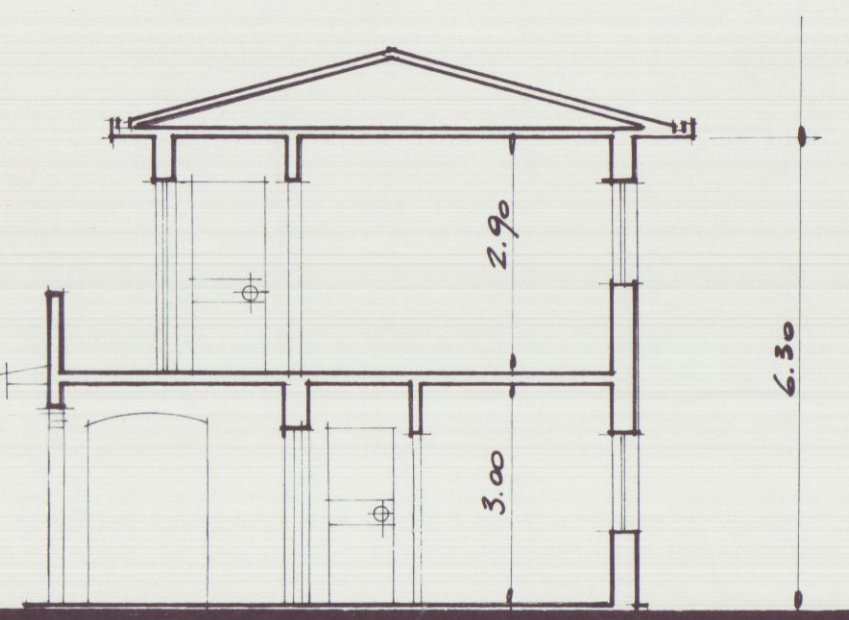


SEZIONE A.A.


STATO ESISTENTE

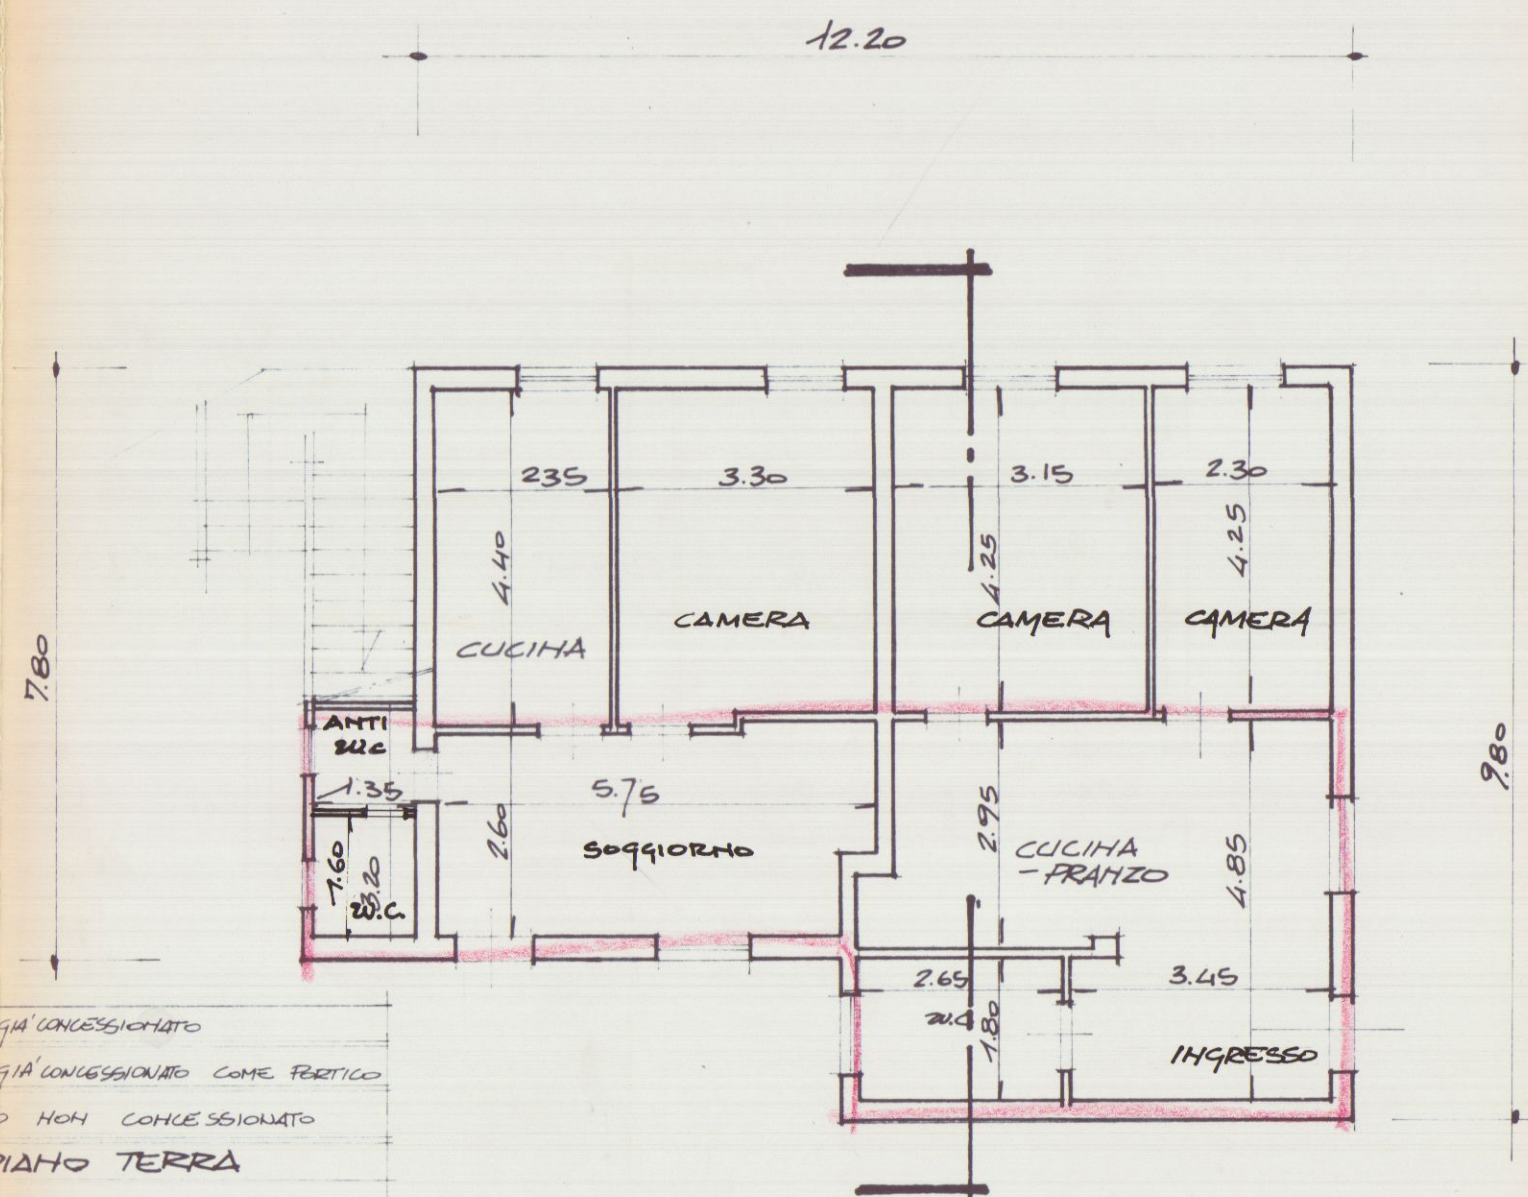


PIANO TERRA

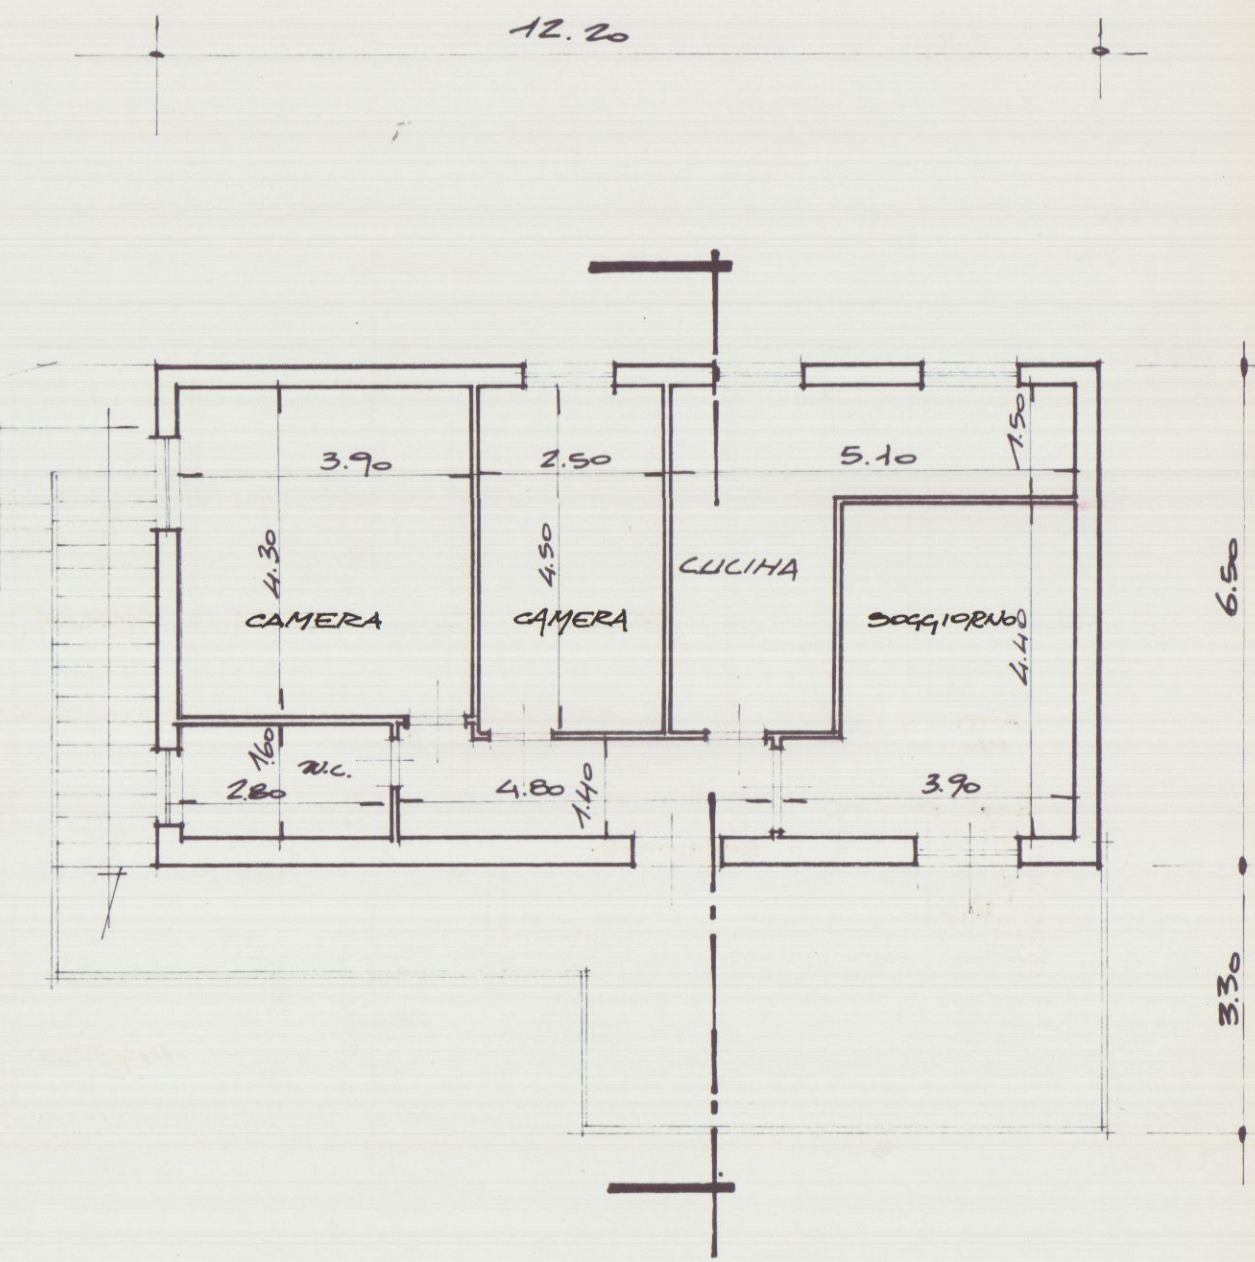


PIANO PRIMO

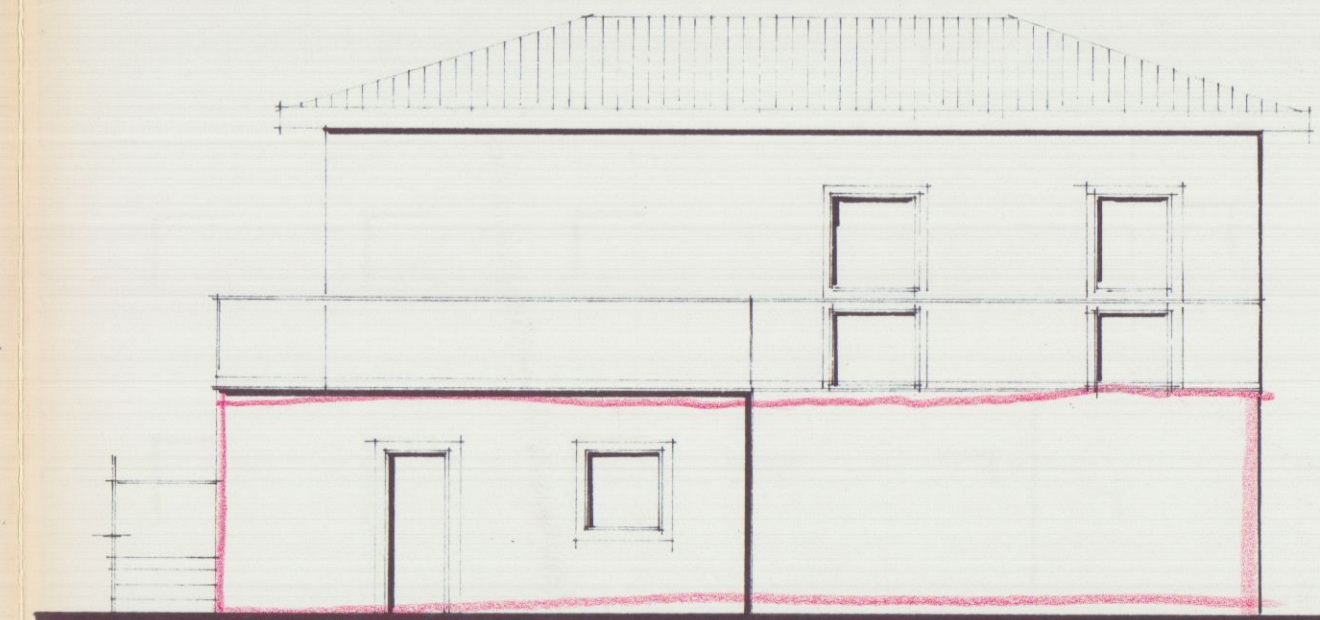


PROSPETTO EST

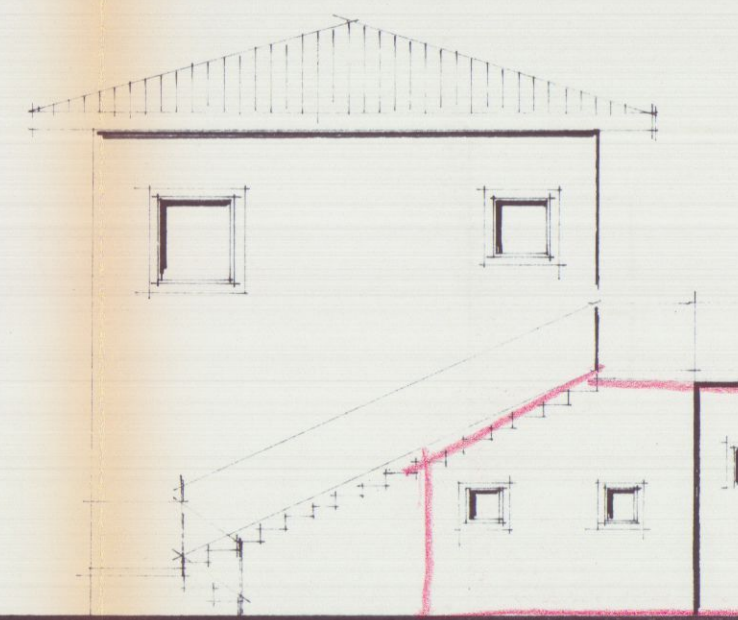


PROSPETTO SUD

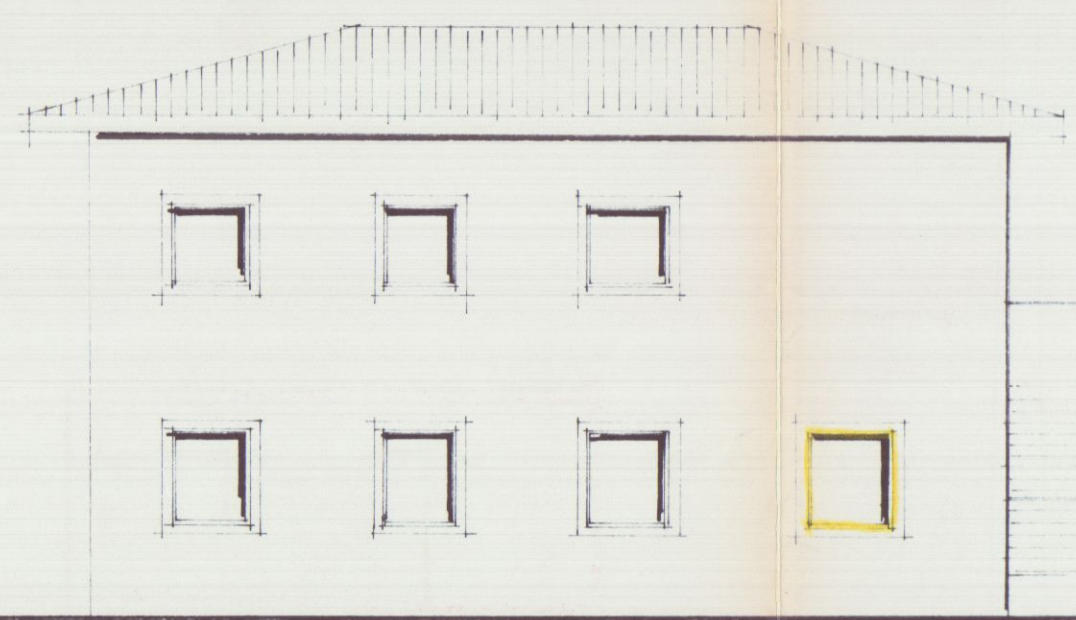

PROSPETTO OVEST


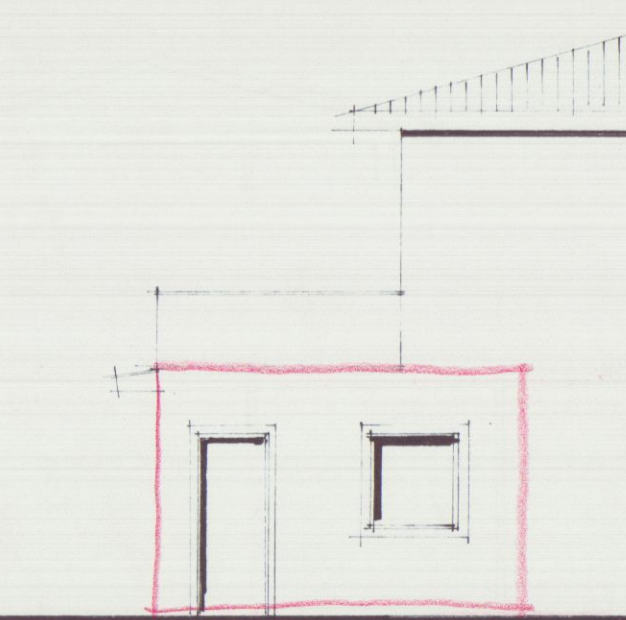


PROSPETTO NORD

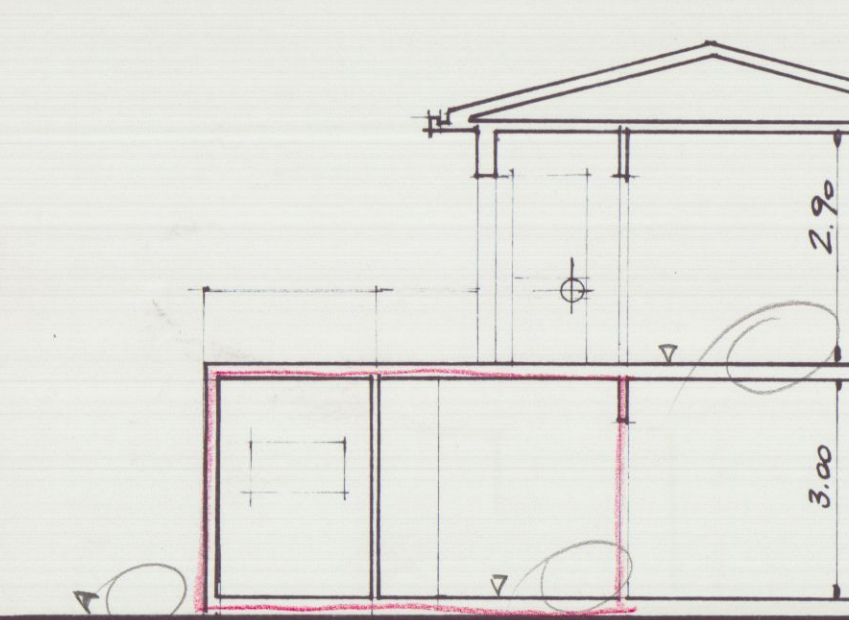

SEZIONE A.A.

SCHEMA SUPERFICI E VOLUMI

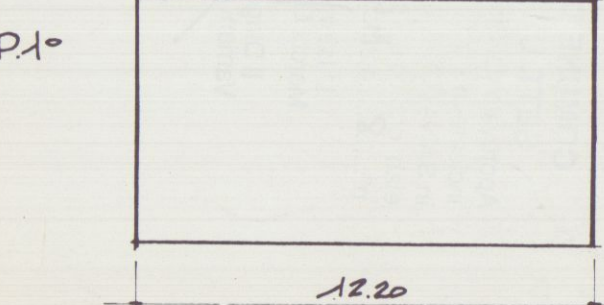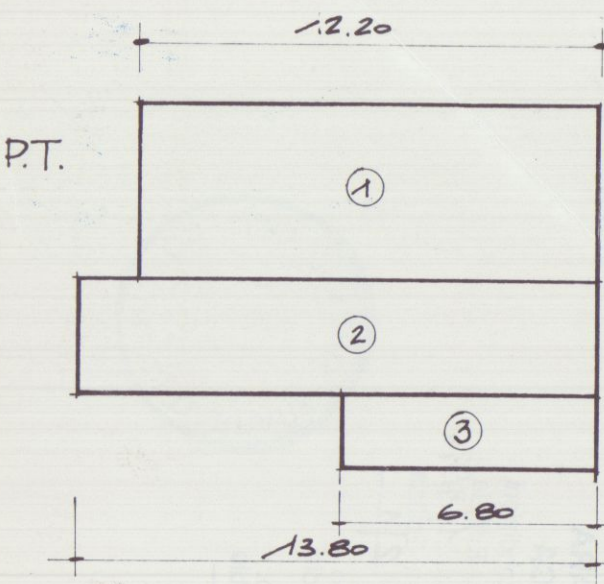

SUPERFICI
1 12.20 x 4.40 = 53.68
2 13.60 x 3.10 = 42.16
3 6.80 x 2.00 = 13.60
TOTALE = 109.44 mq

VOLUMI
1 53.68 x h. 3.30 = 177.14
2 42.16 x h. 3.30 = 139.13
3 13.60 x h. 3.30 = 44.88
VOLUME TOT. = 361.15 mc

* 1/3 GIÀ CONCESSIONATO COME PORTICO

VOLUME DA CONCESSIARSI 2+3 = 184.01 mc

N.B. IL PIANO PRIMO NON È INTERESSATO DA ALCUN INTERVENTO