

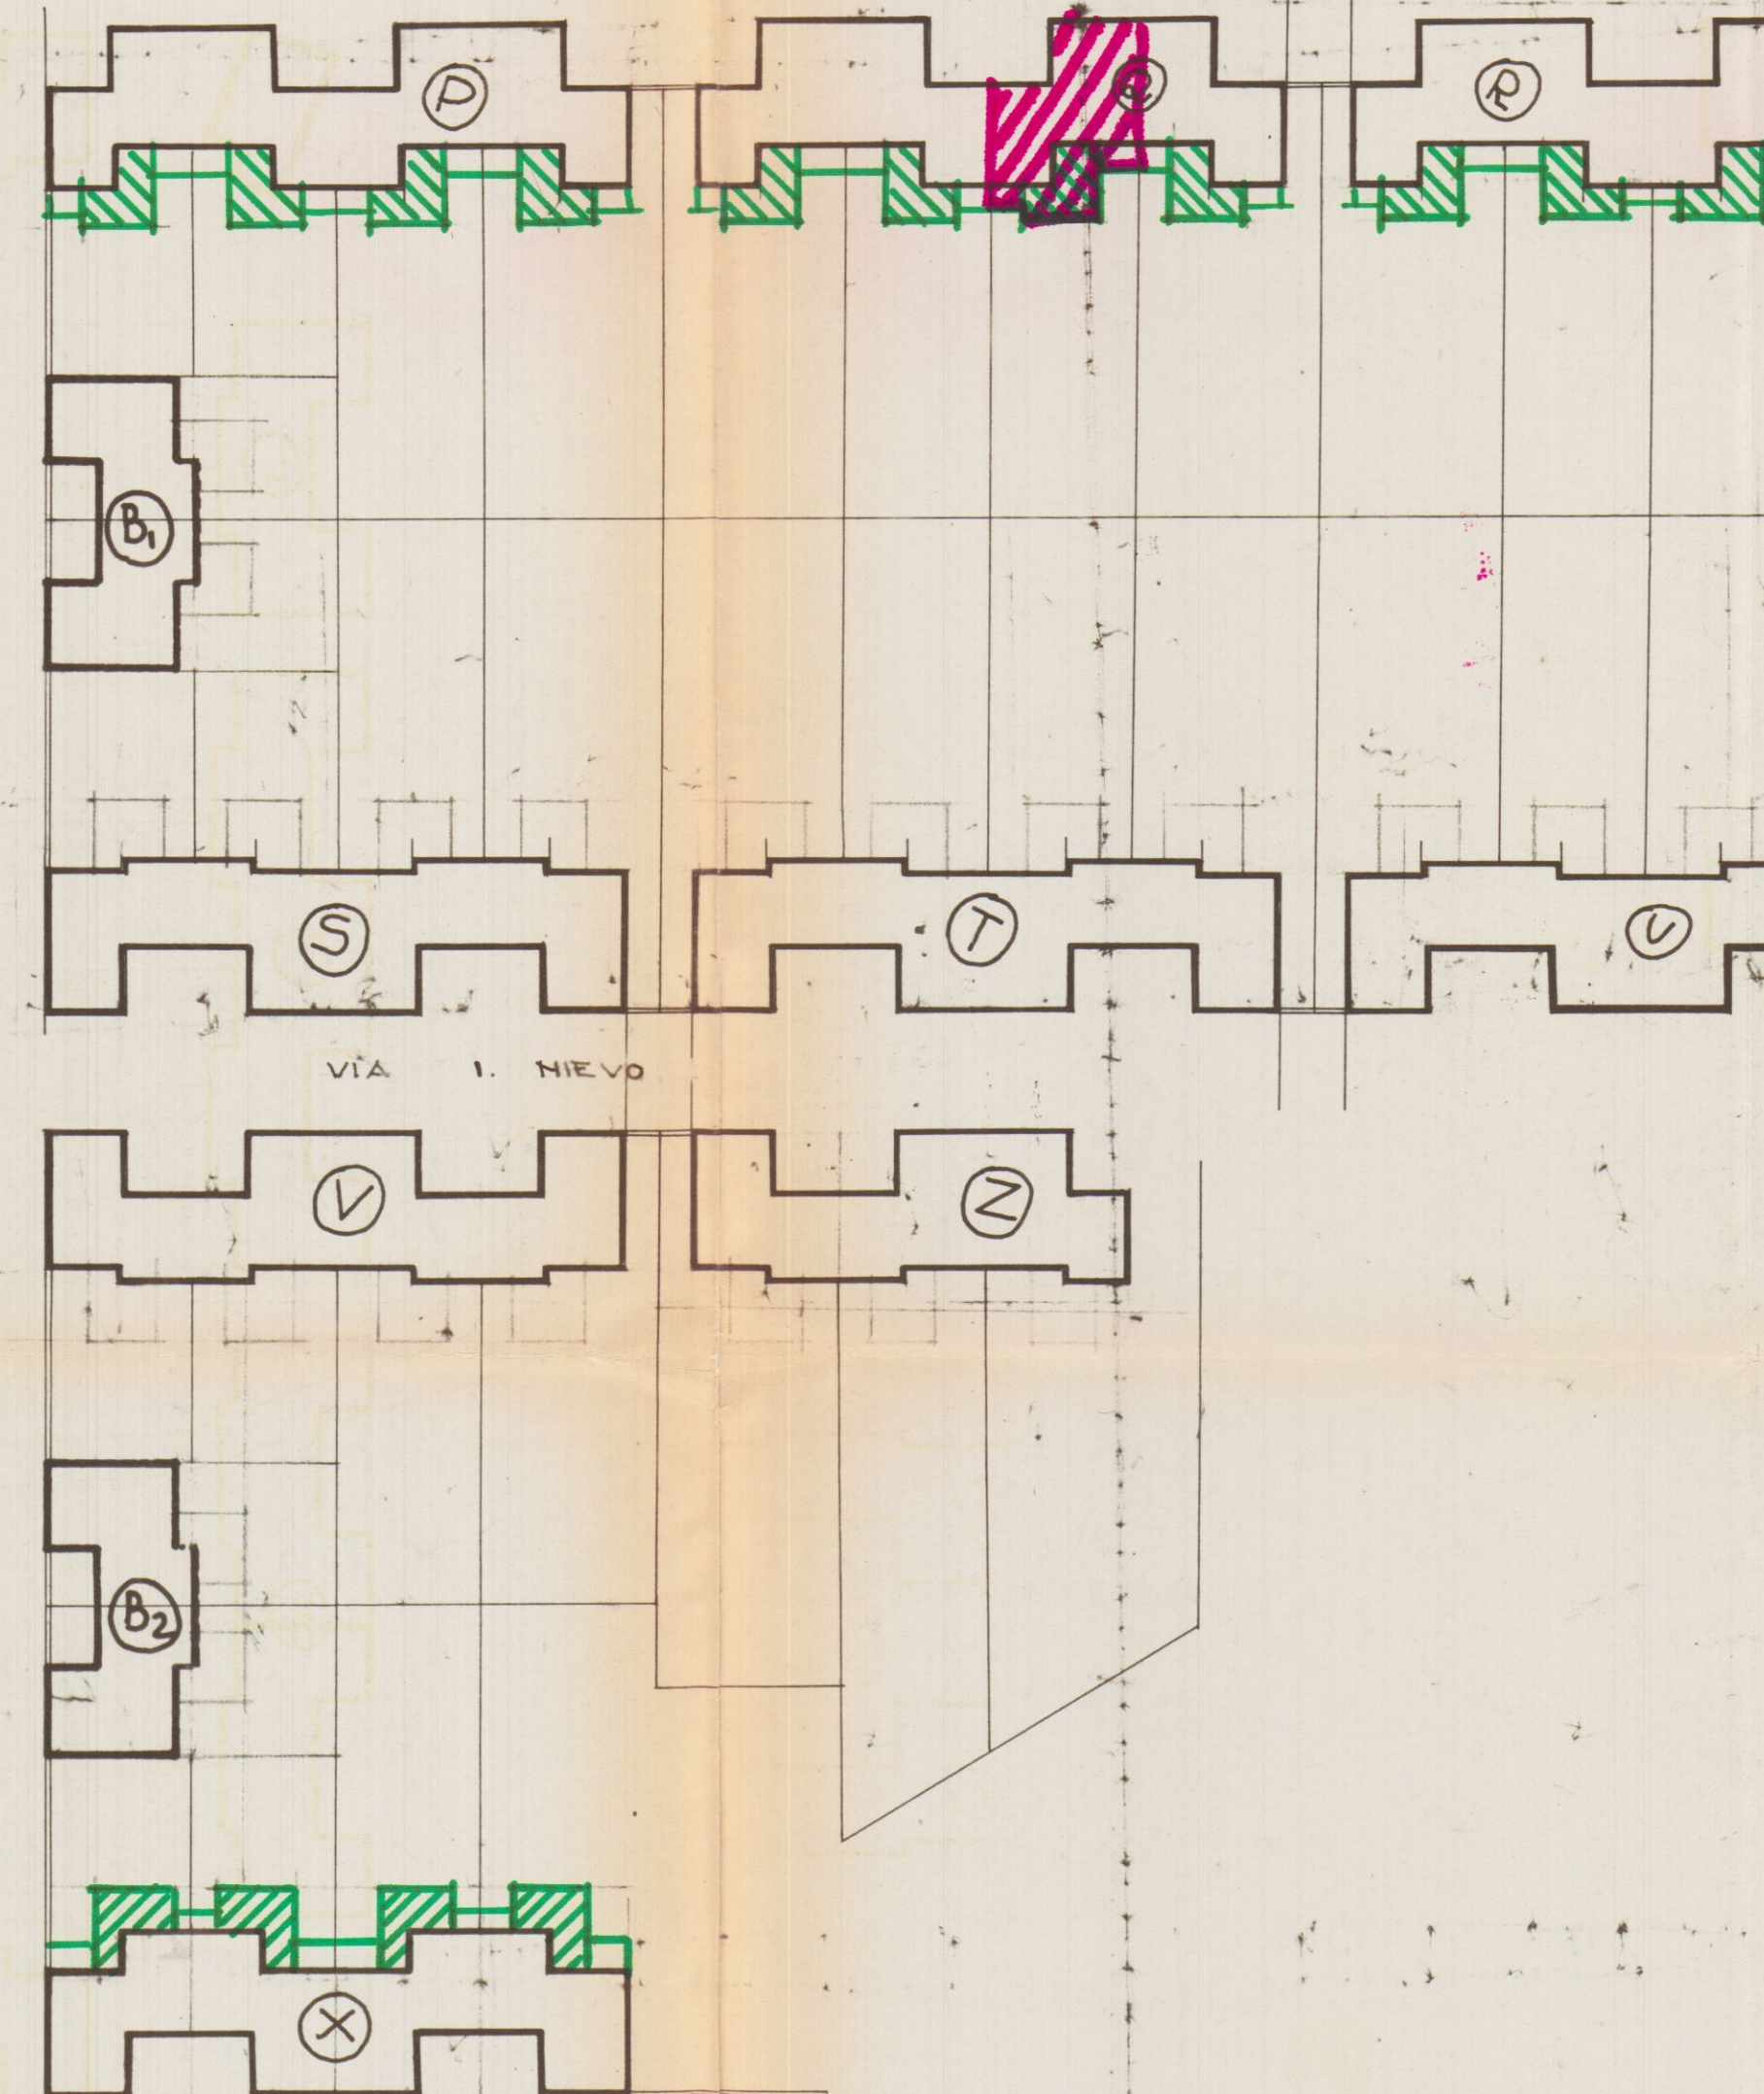


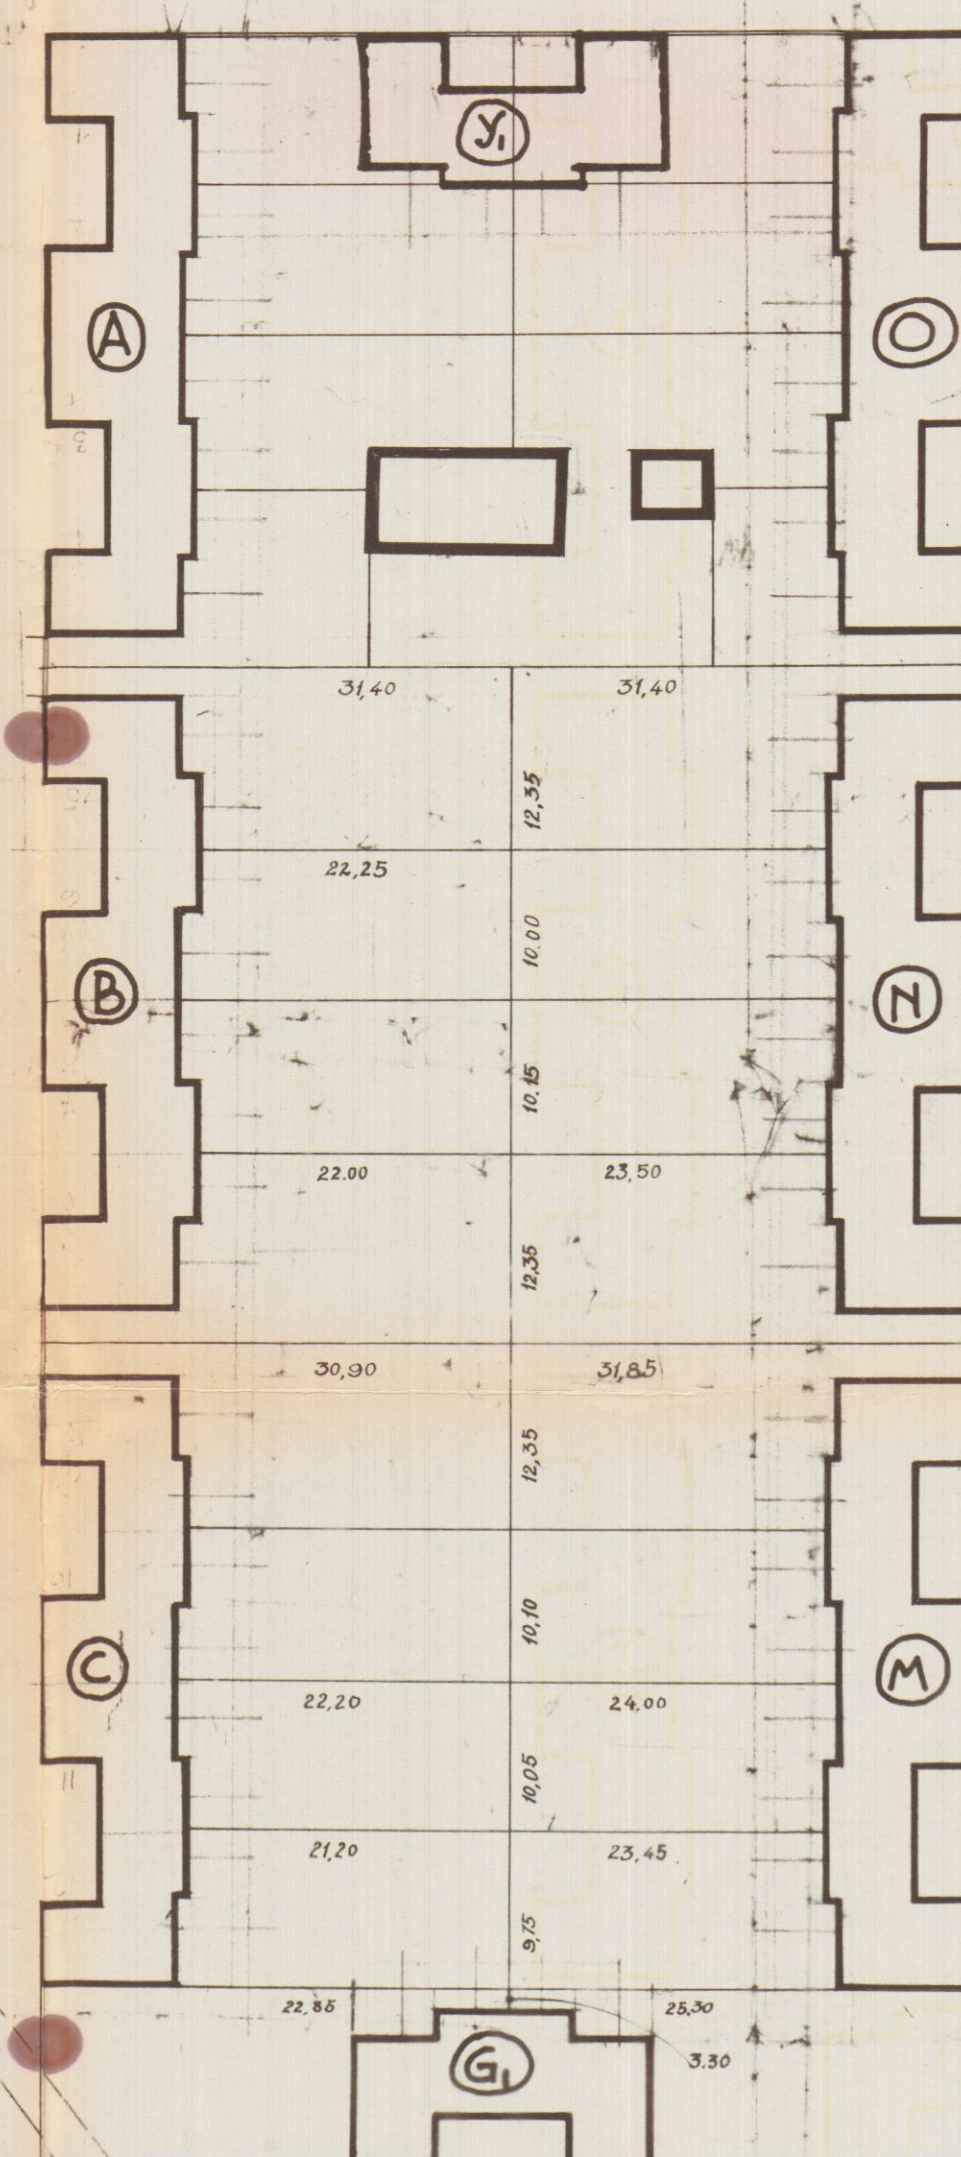

VIA: I. TEDESCHI

INTERVENTO TIPO **E** AI FABBRICATI
DEL GRUPPO DI MELARA NEL COMU-
NE DI CARRARA.

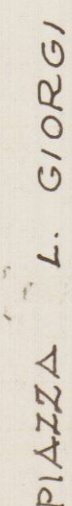

INTERVENTO



APPROVATO

30 NOV. 1977

CONTROLLATO

IL TECNICO

SEZIONE A:A

Il Disegnatore

Sig. MECCHERI VITTORIO



IL DIRETTORE TECNICO
(Dott. Arch. Dino Seloni)


Approvato dal Sindaco alle condizioni
indicate nel permesso di costruzione

30 NOV. 1977

L'ING. CAPO

IL PRESIDENTE
(Sig. Enrico Rinaldi)

RAPP. 1:50

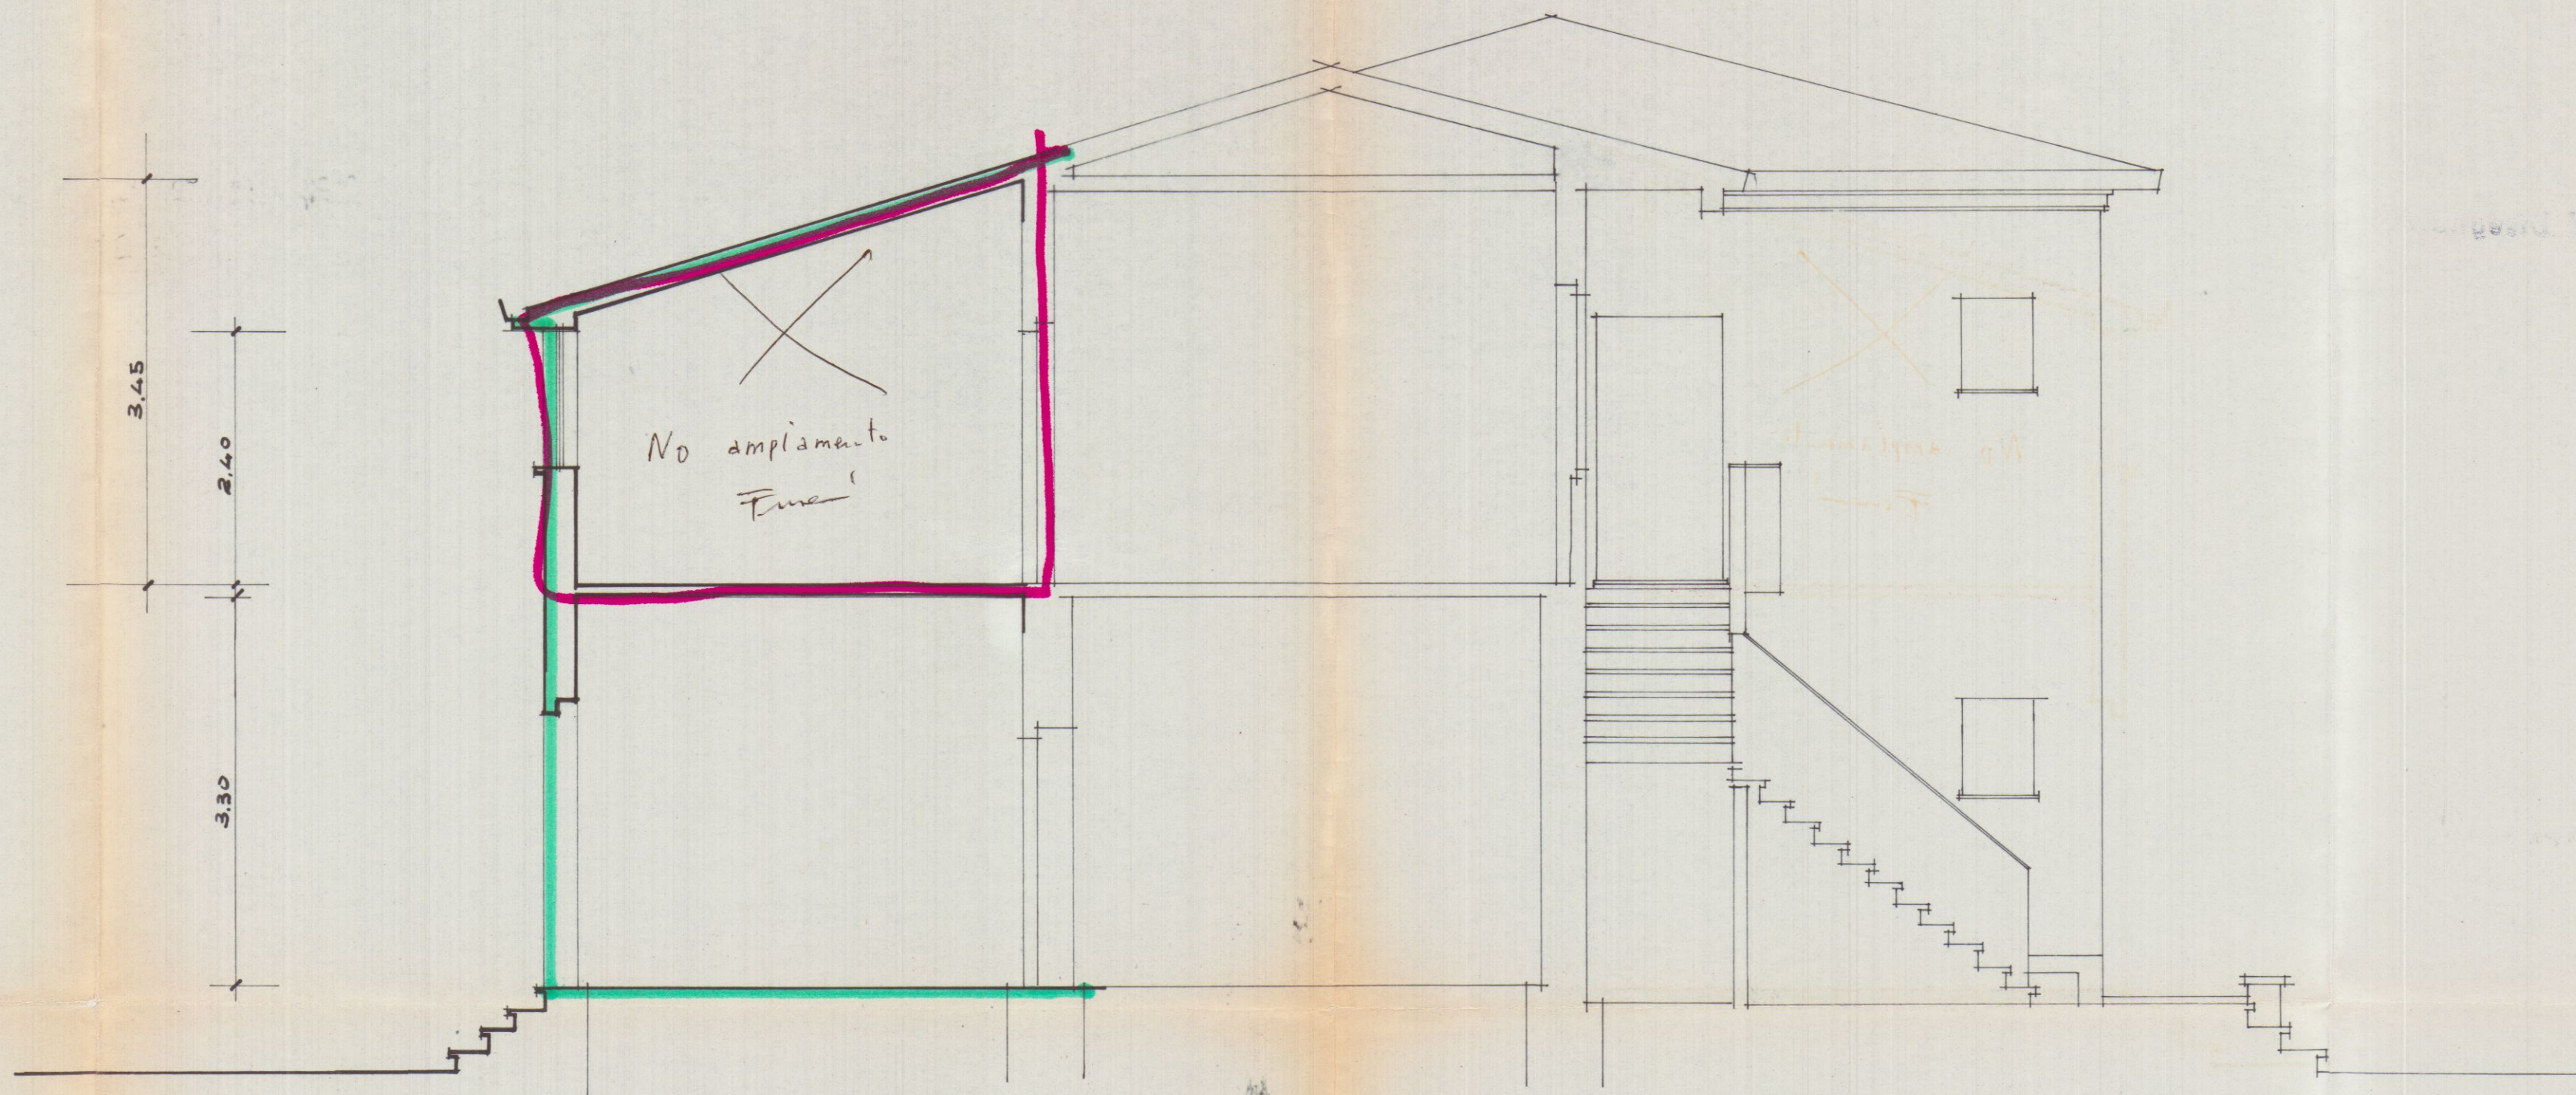

INTERVENTO TIPO E AI FABBRICATI
DEL GRUPPO DI MELARA NEL COMU-
NE DI CARRARA.


13
20



INTERVENTO

APPROVATO
30 NOV. 1977 CONTROLLATO
IL TECNICO
PROSPETTO


Il Disegnatore
Sig. MECCHERI VITTORIO


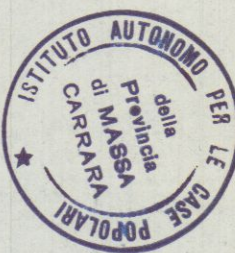


IL DIRETTORE TECNICO
(Dott. Asch. Dino Seloni)
Approvato dal Sindaco alle condizioni
indicate nel permesso di costruzione
N° 477 del 30 NOV. 1977
L'ING. CAPO

IL PRESIDENTE
(Rag. Enrico Minnisi)

RAPP. 1:50

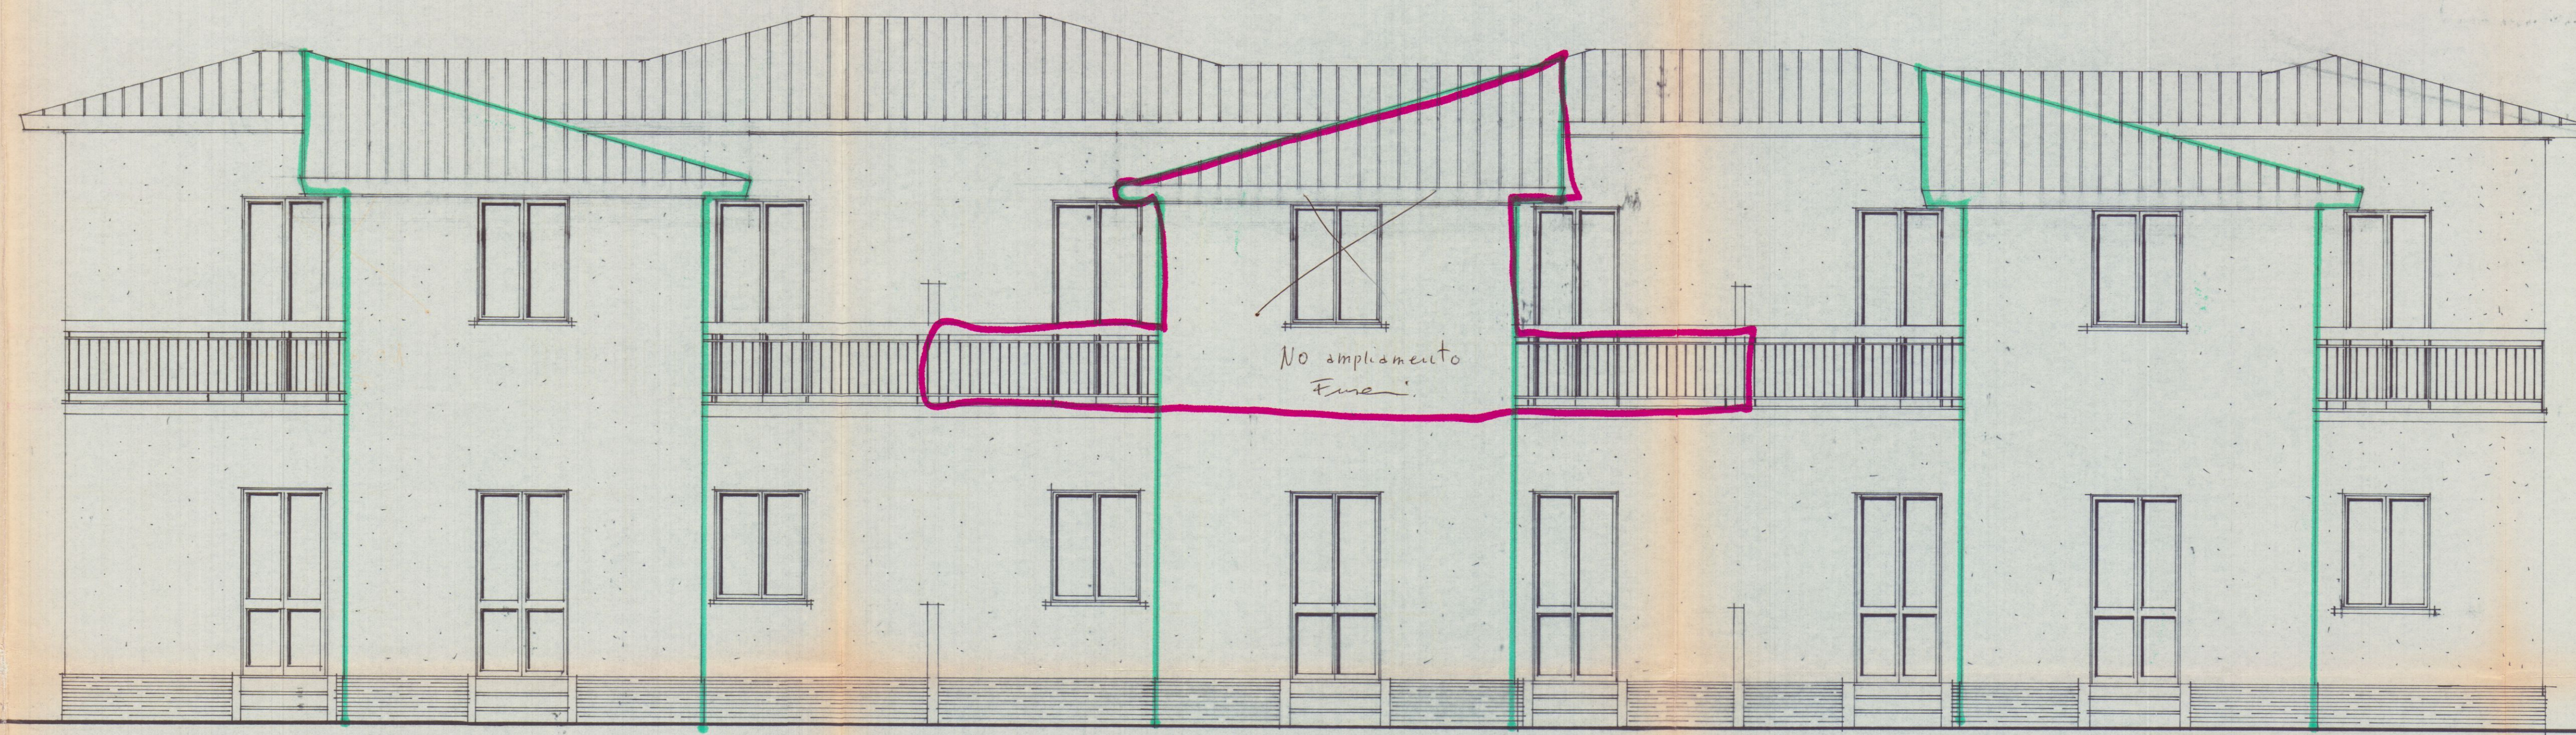

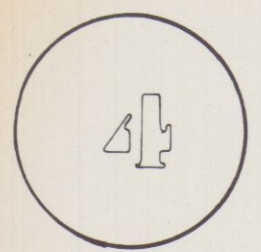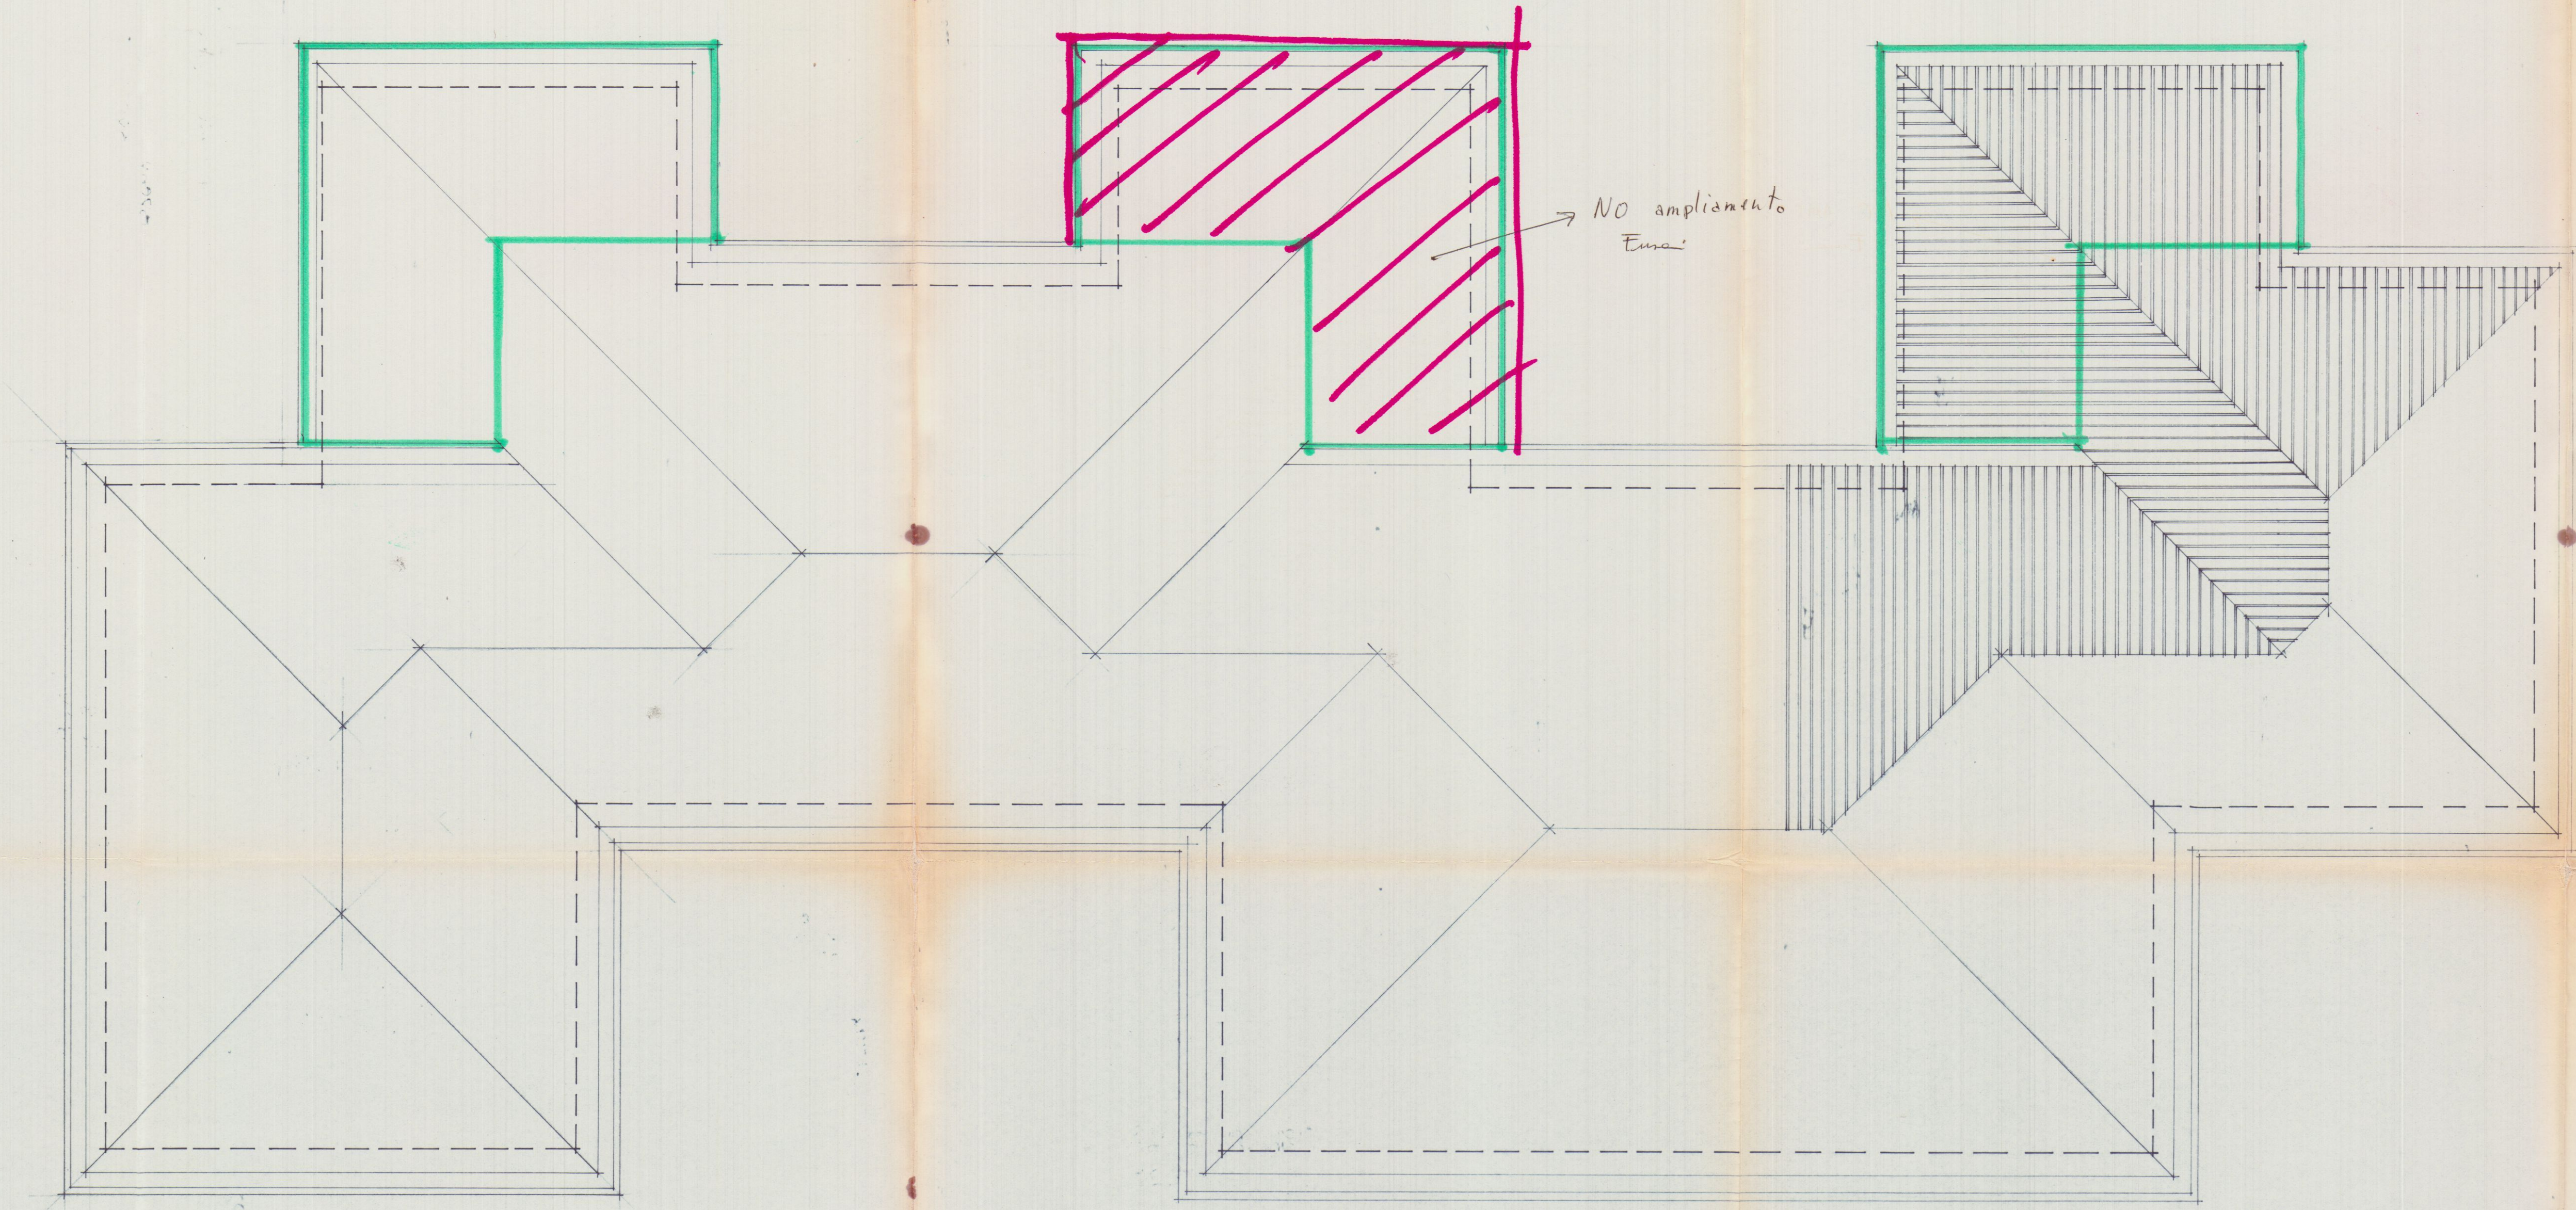

INTERVENTO TIPO E AI FABBRICATI
DEL GRUPPO DI MELARA NEL COMU-
NE DI CARRARA.



INTERVENTO



Il Disegnatore
Sig. MECCHERI VITTORIO

APPROVATO
30 NOV. 1977 CONTROLLATO

PIANTA PIANO COPERTURA



IL DIRETTORE TECNICO
(Dott. Arch. Dino Soloni)

IL PRESIDENTE
(Sig. Emilio Minocci)

Approvato dal Sindaco alle condizioni
indicate nel permesso di costruire
N° 428 del 30 NOV. 1977



L'ING. CAPO

RAPP. 1:50

INTERVENTO TIPO E AI FABBRICATI
DEL GRUPPO DI MELARA NEL COMUNE
DI CARRARA.


INTERVENTO



Il Disegnatore

Sig. MECCHERI VITTORIO

APPROVATO
30 NOV. 1977 **CONTROLLATO**
IL TECNICO
PIANTA PIANO PRIMO

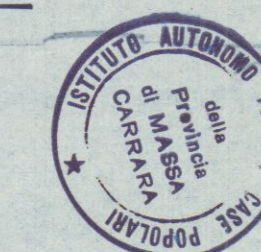

IL DIRETTORE TECNICO


N° 107 del 30 NOV. 1977



L'ING. CAPO



RAPP. 1:50

