



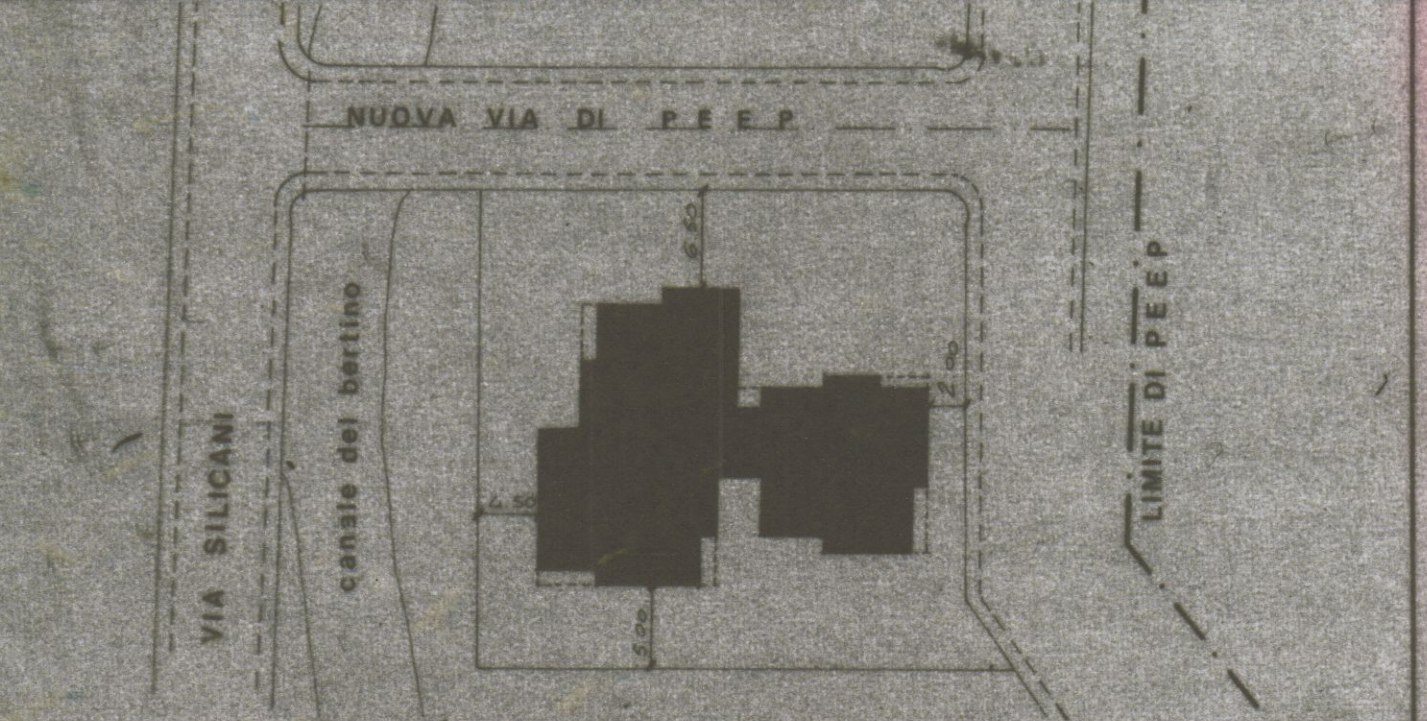


DESCRIZIONE		DATA	SCALE
S.I.G.E.CO. s.p.a. PARMA - ITALIA SOCIETÀ ITALIANA GENERALI COSTRUZIONI	PROGETTATO		
	CONTROLLATO		
	APPROVATO		
PIANO PRIMO		DIS. No 2	

PROGETTO DI ISOLAMENTO TERMICO
(Legge 373 del 30/04/1976)

N.B. - I numeri racchiusi nei cerchi si riferiscono alle corrispondenti tabelle di muratura.

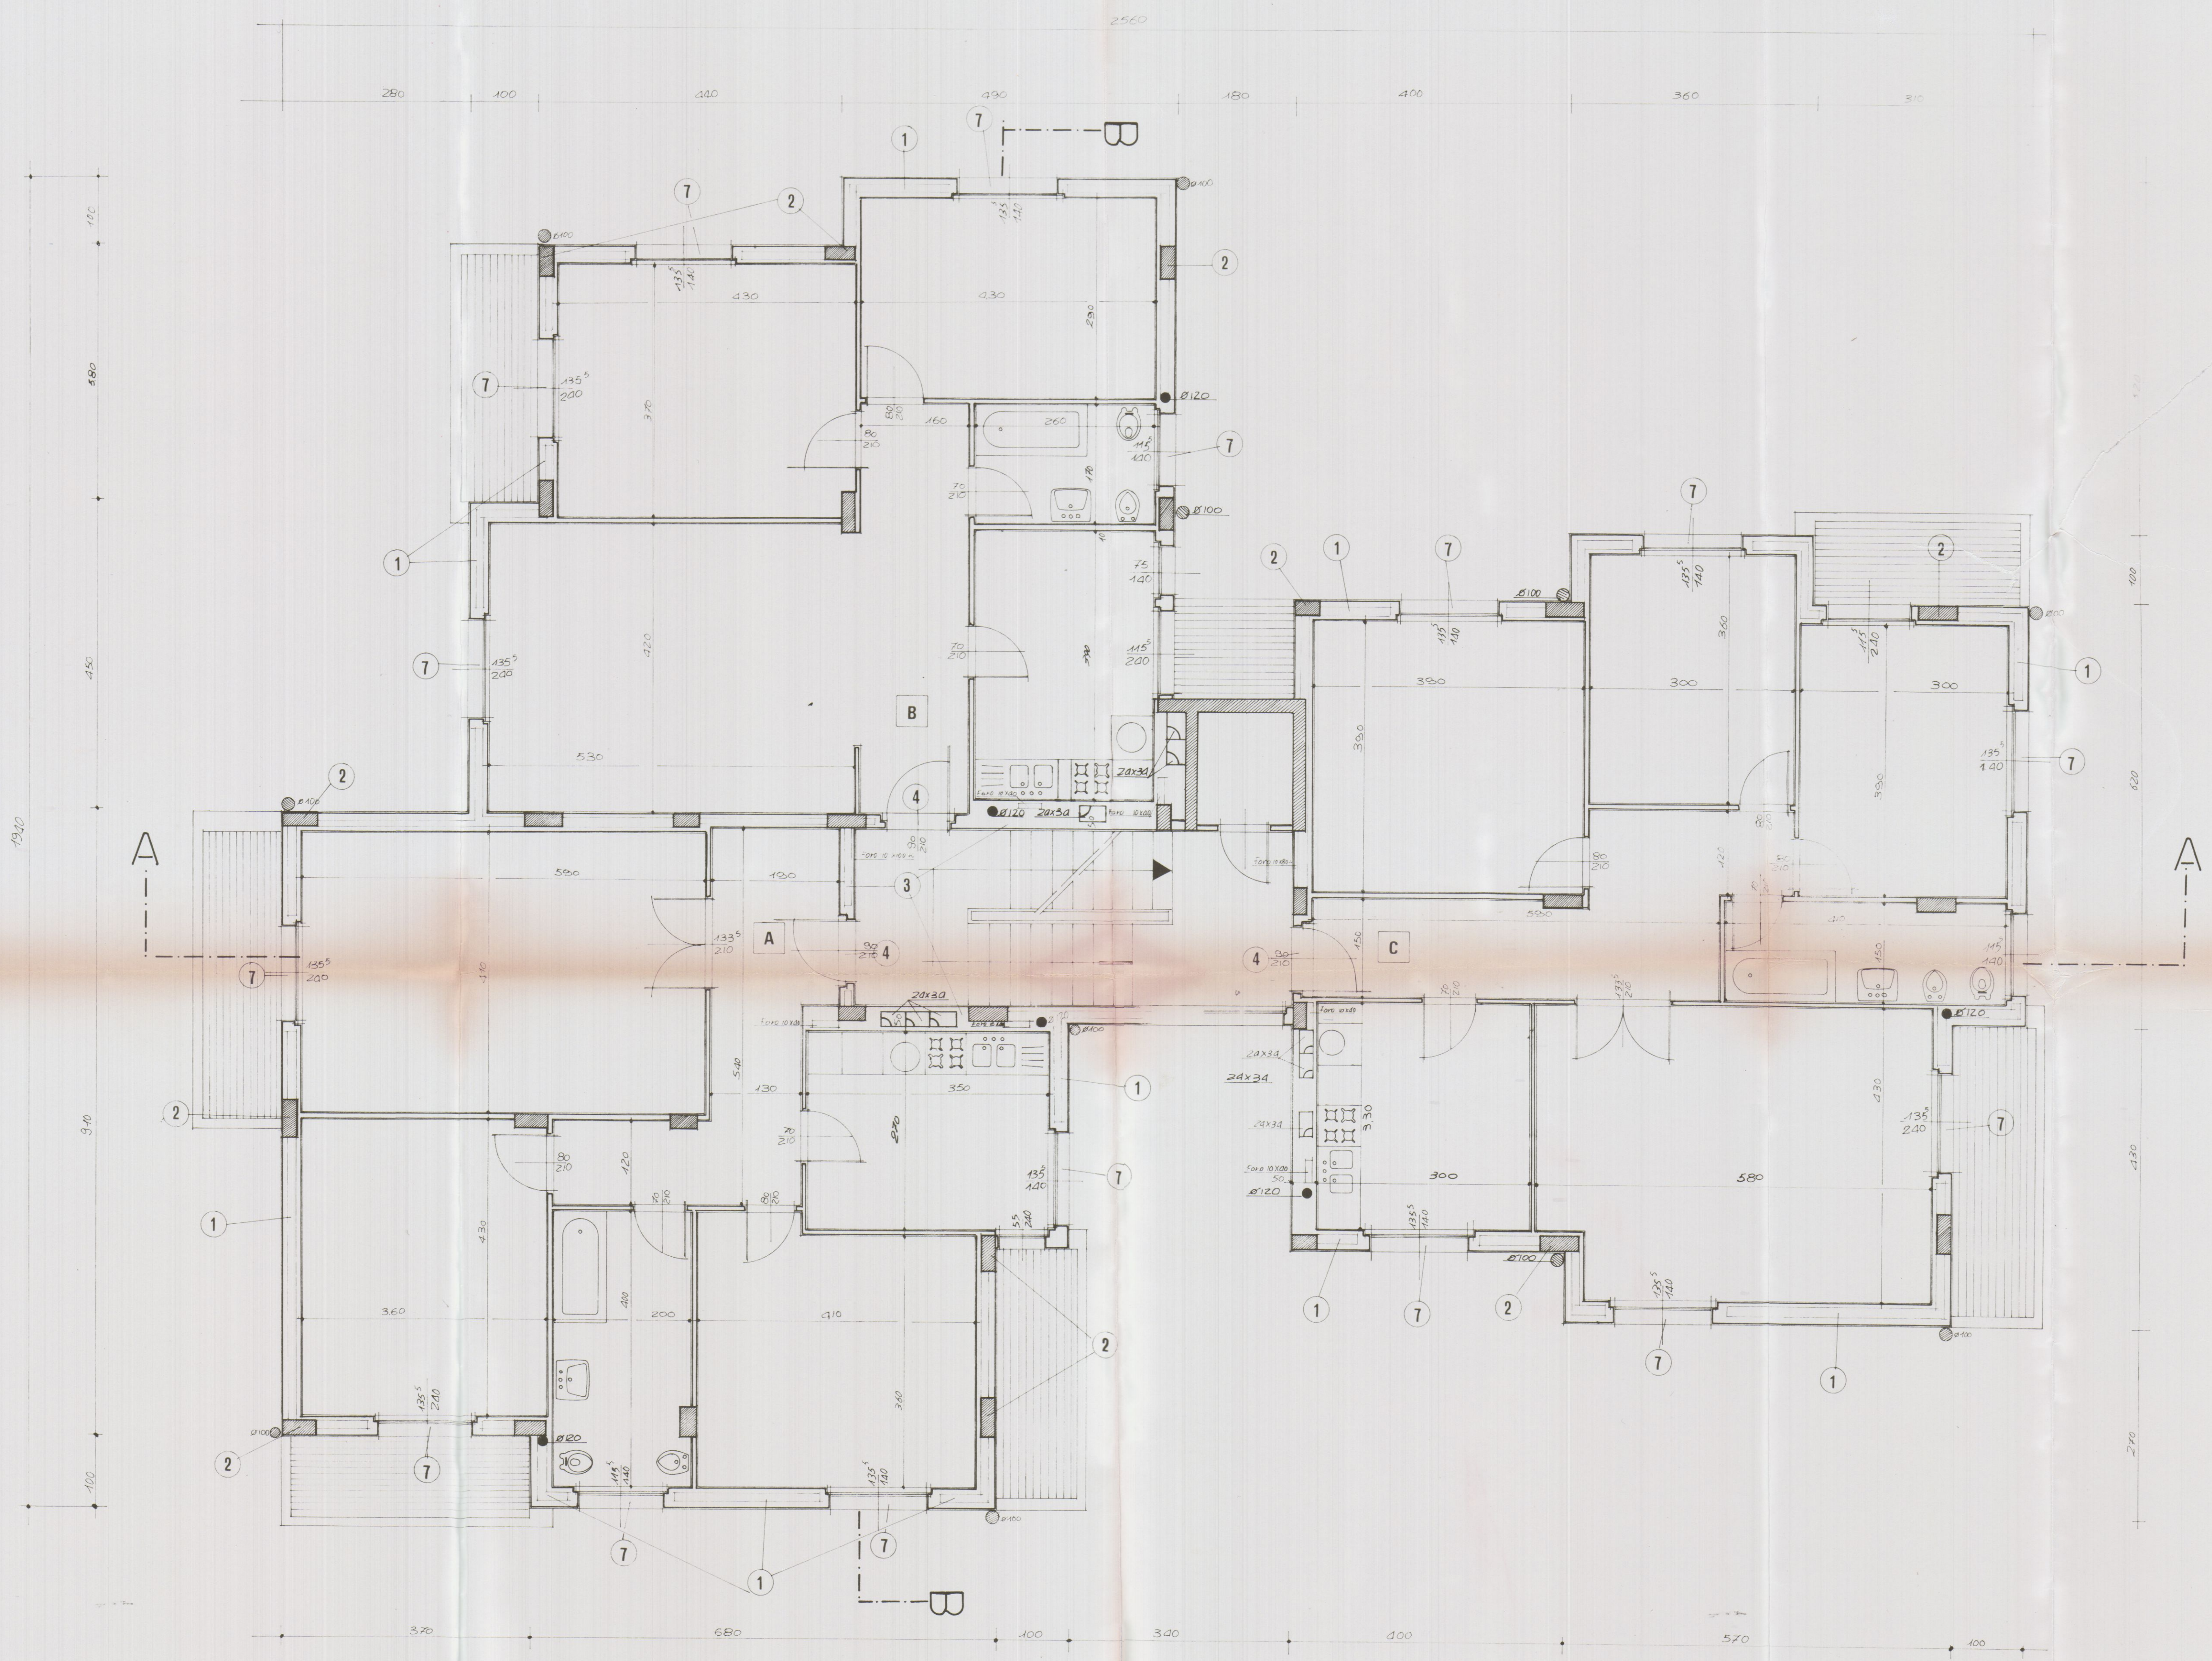

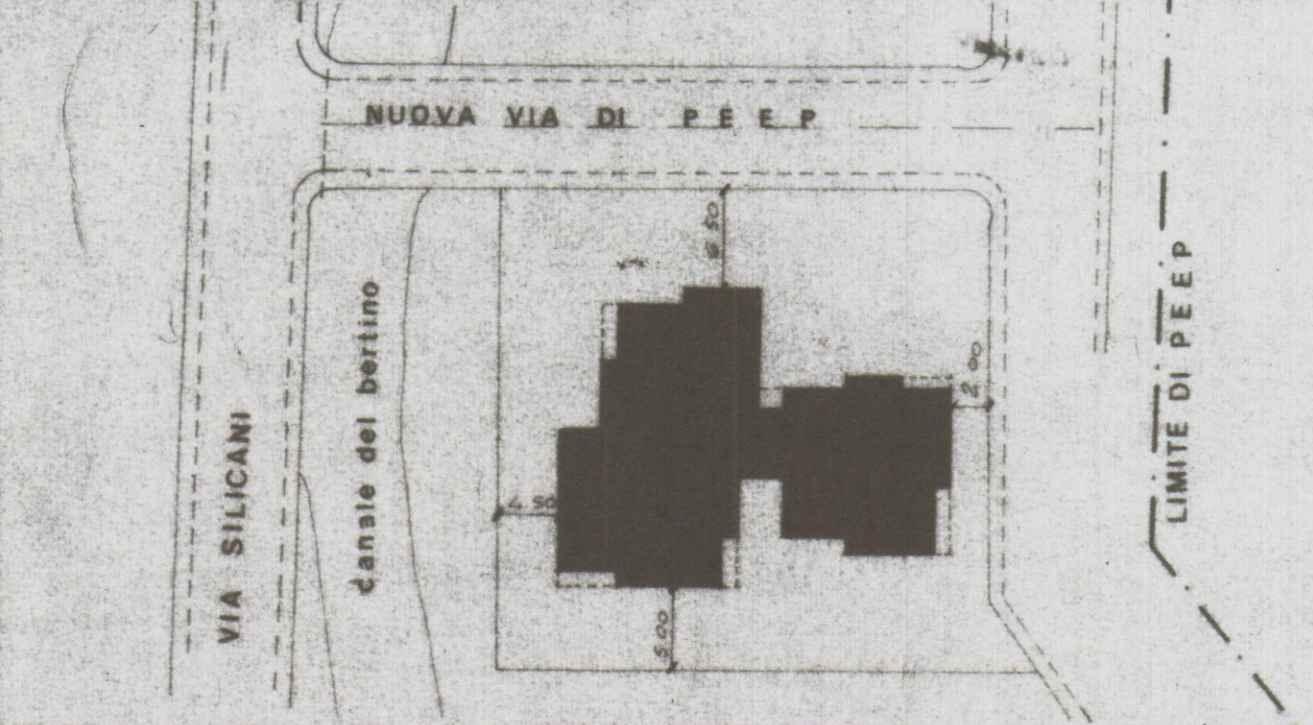


S.I.GE.CO. S.p.A. PARMA - ITALIA
SOCIETÀ ITALIANA GENERALI COSTRUZIONI


PIANO SECONDO

DIS. No 3

PROGETTO DI ISOLAMENTO TERMICO
(Legge 373 del 30/04/1976)

N.B. - I numeri racchiusi nei cerchi si riferiscono alle corrispondenti tabelle di muratura.

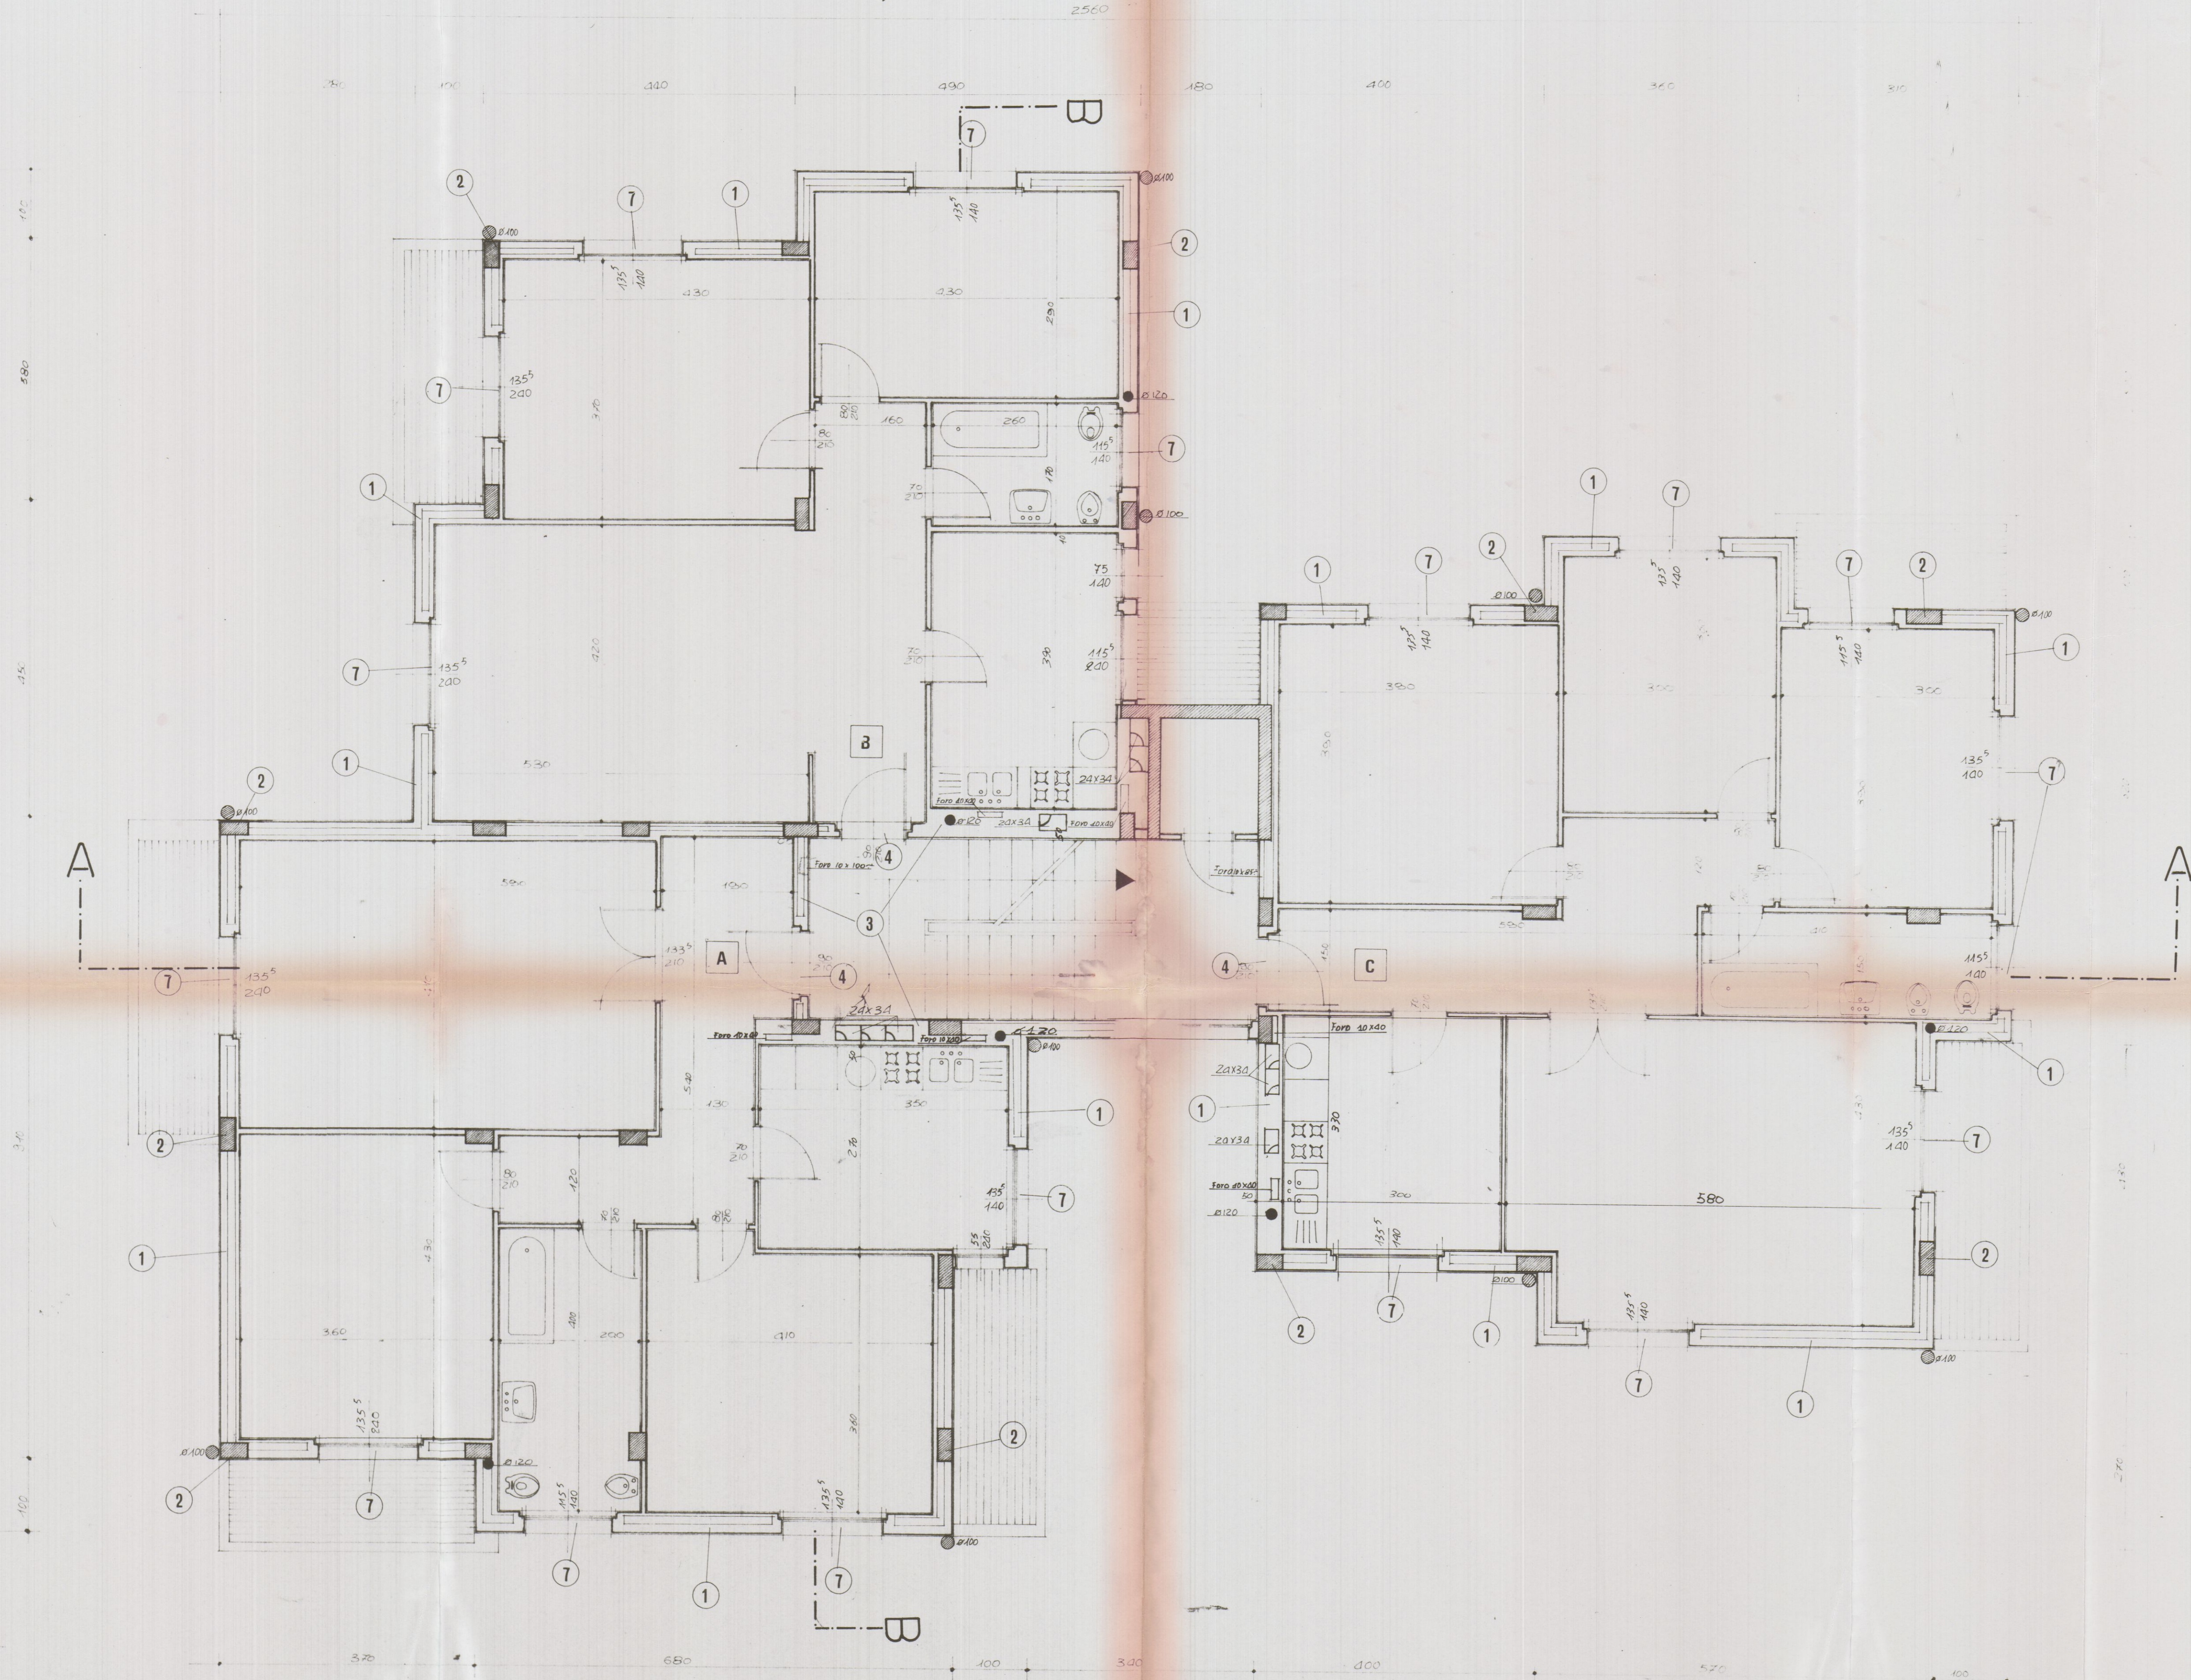

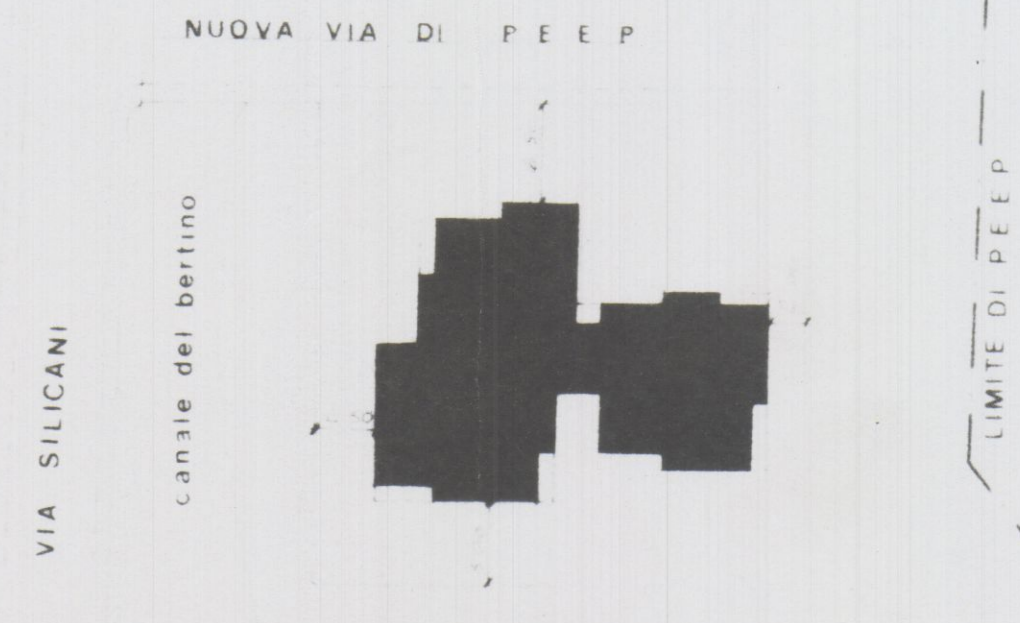


S.I.GE.CO. spa PARMA ITALIA
SOCIETÀ ITALIANA GENERALI COSTRUZIONI


PIANO TERZO

DIS No 4

PROGETTO DI ISOLAMENTO TERMICO
(Legge 373 del 30/04/1976)

N.B. - I numeri racchiusi nei cerchi si riferiscono alle corrispondenti tabelle di muratura.

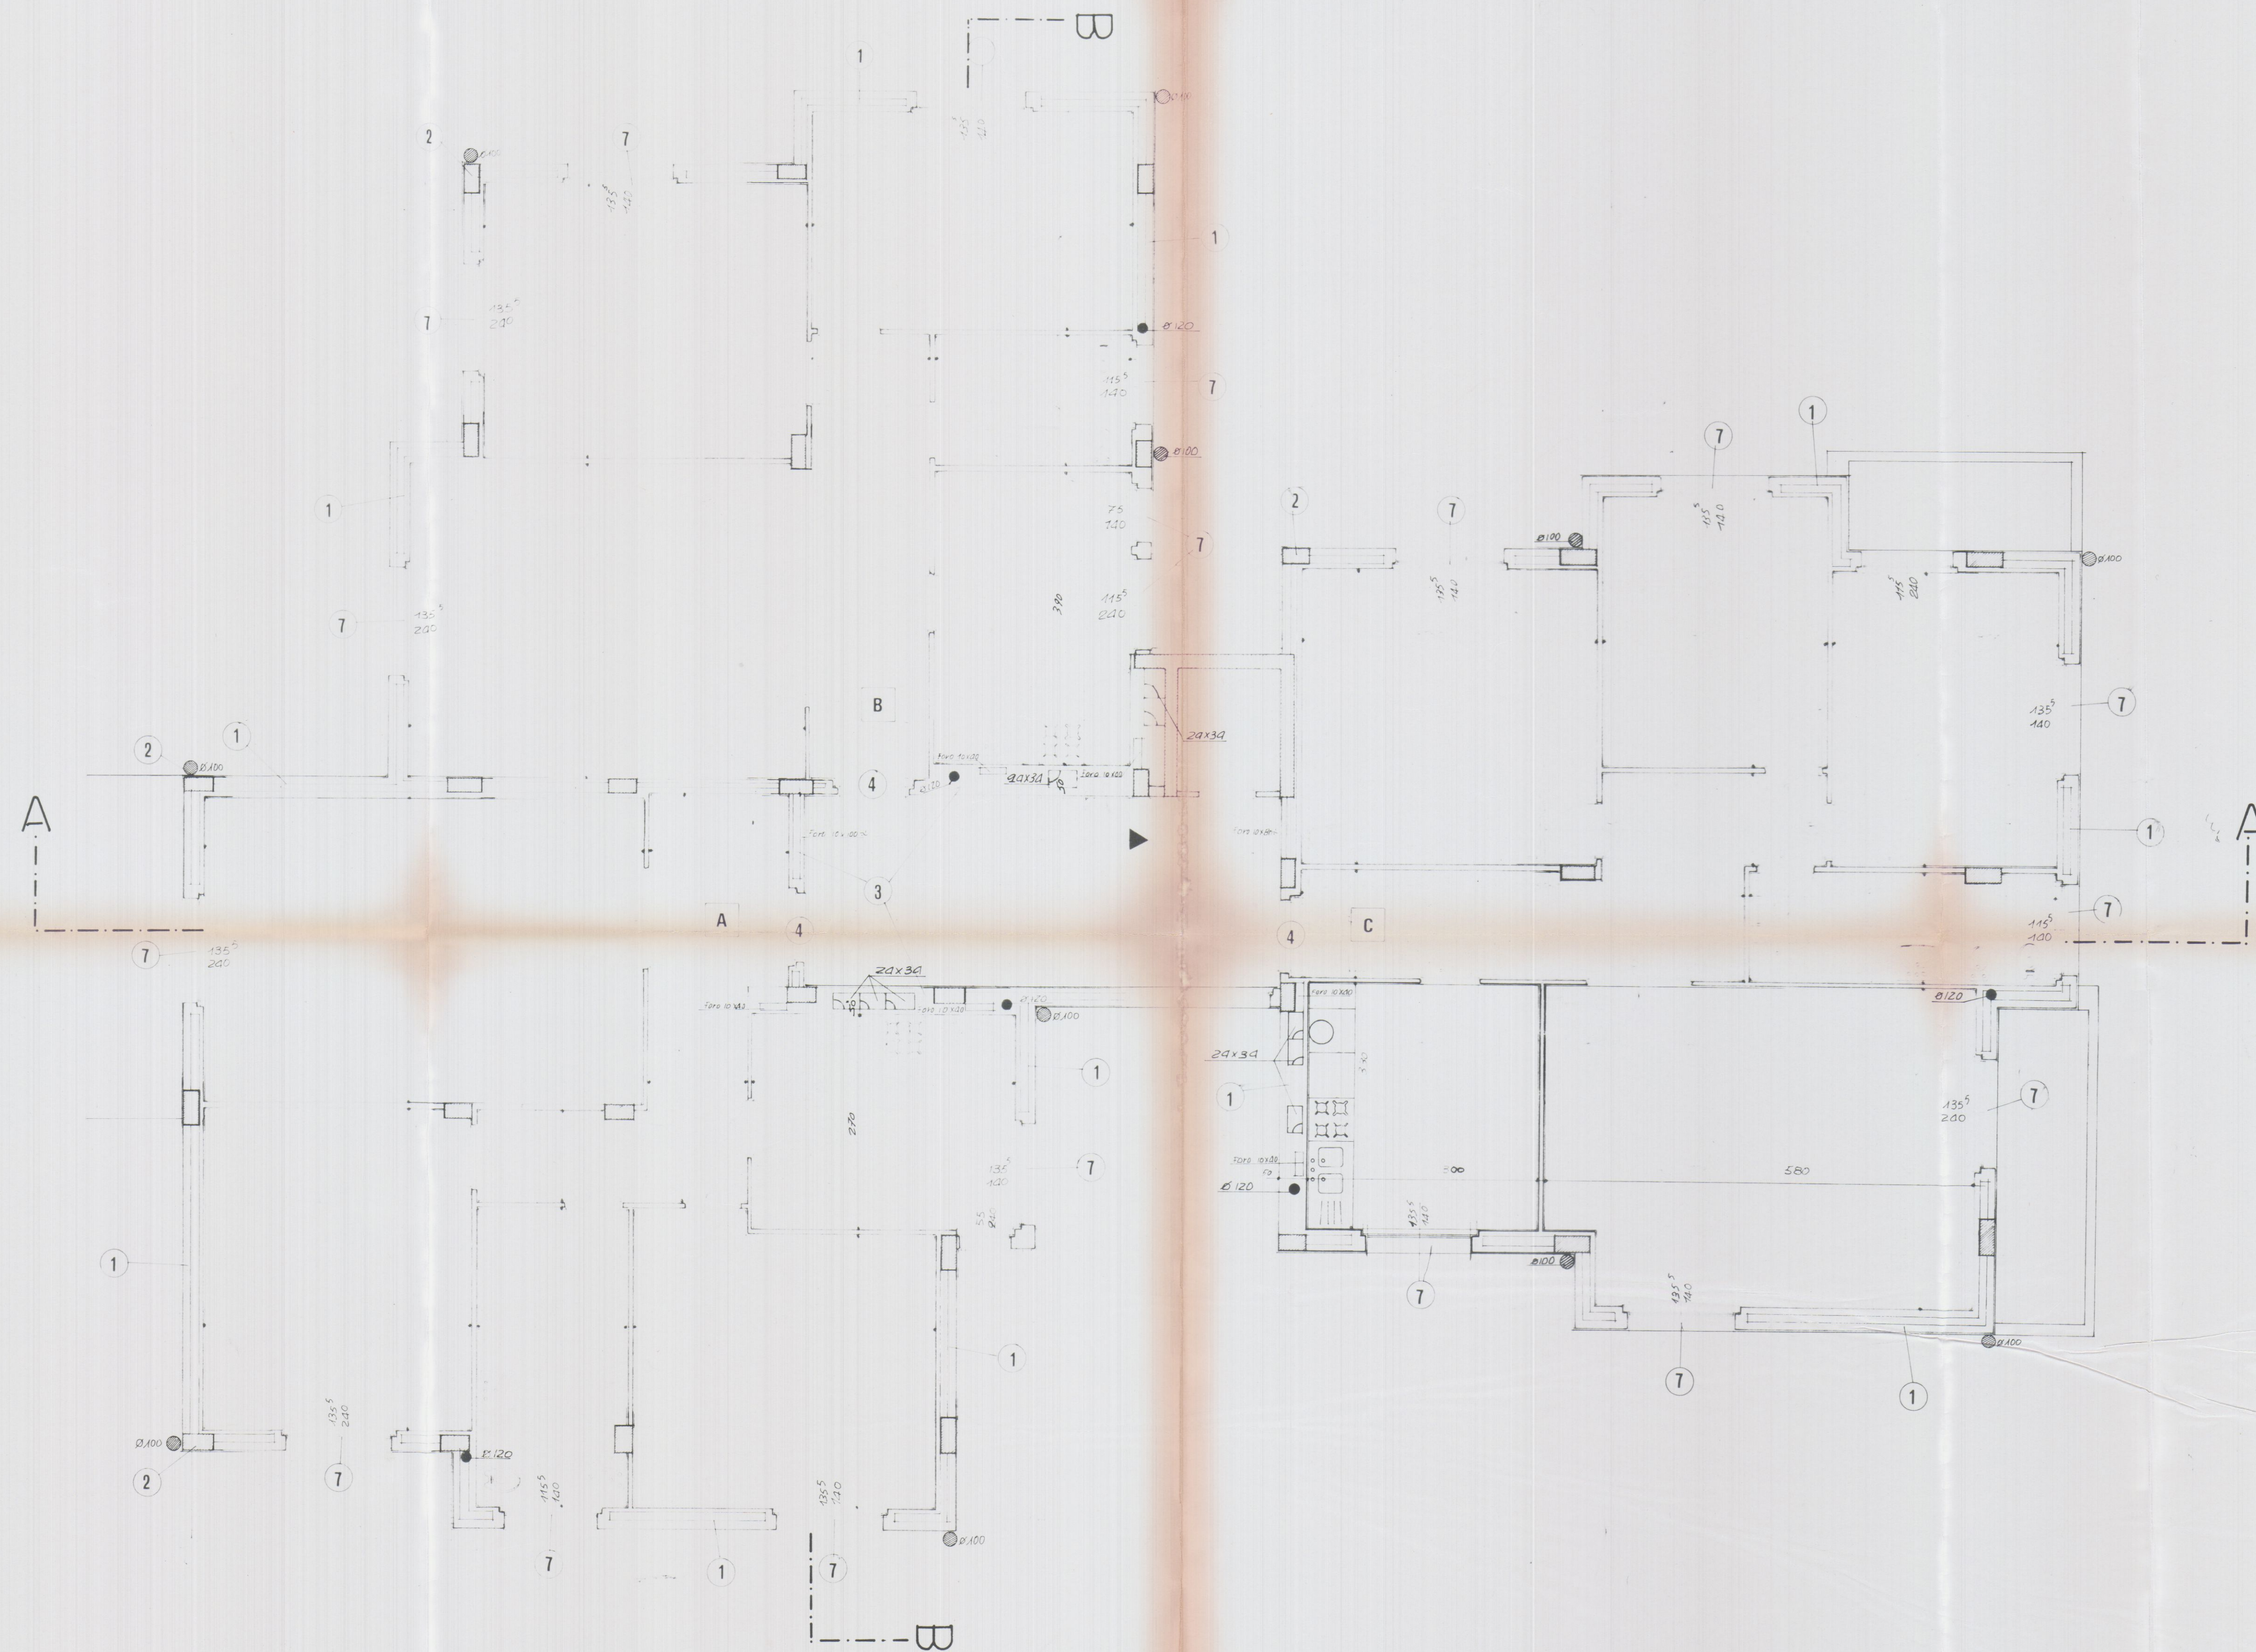


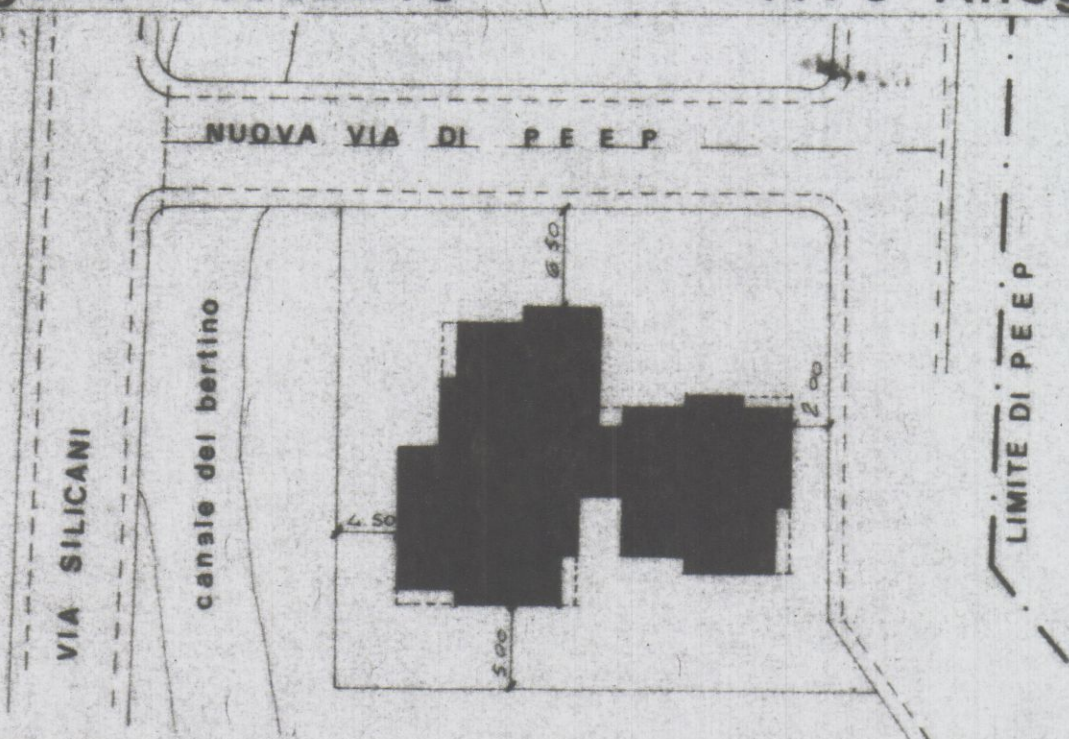


REV.	DATA	DESCRIZIONE	DISEG.	CONT.	APP.
S.I.G.E.CO. S.p.A. PARMA - ITALIA					
SOCIETÀ ITALIANA GENERALI COSTRUZIONI					
DATA		SCALE			
DISEGNATO		CONTROLLATO			
LAVORATO		APPROVATO			
DIS. N°		5			

PROGETTO DI ISOLAMENTO TERMICO
(Legge 373 del 30/04/1976)

N.B. - I numeri racchiusi nei cerchi si riferiscono alle corrispondenti tabelle di muratura.

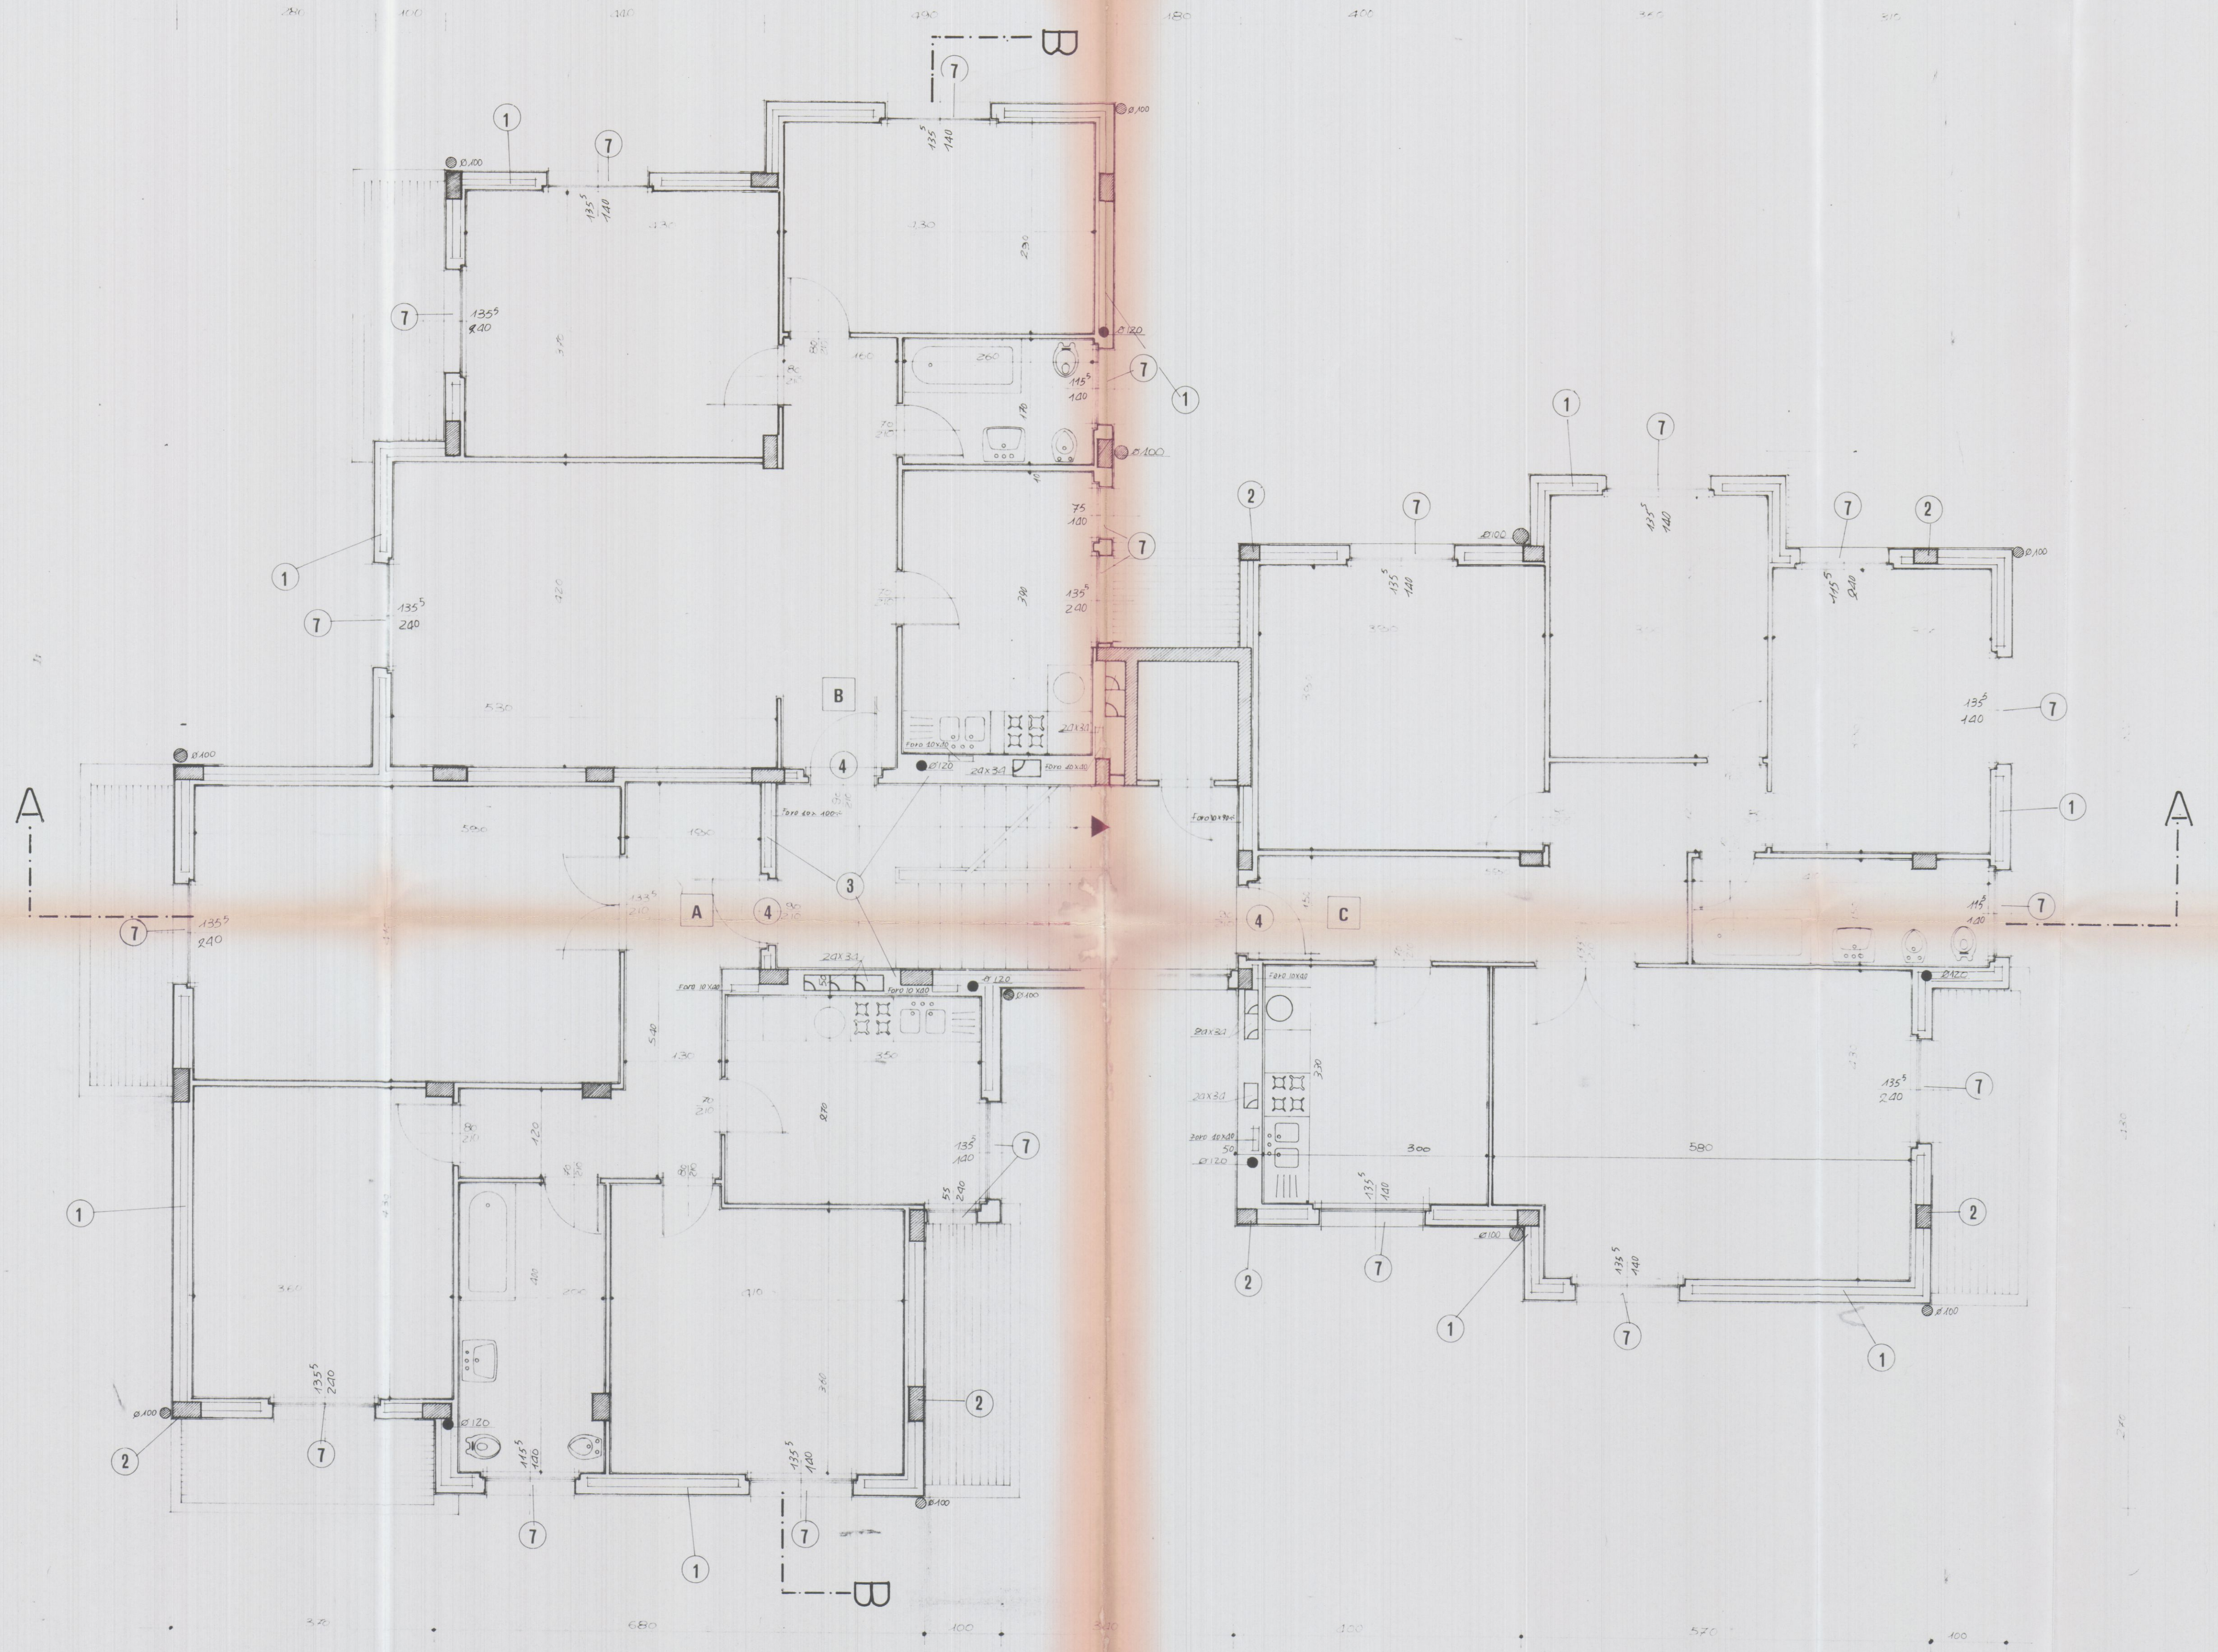

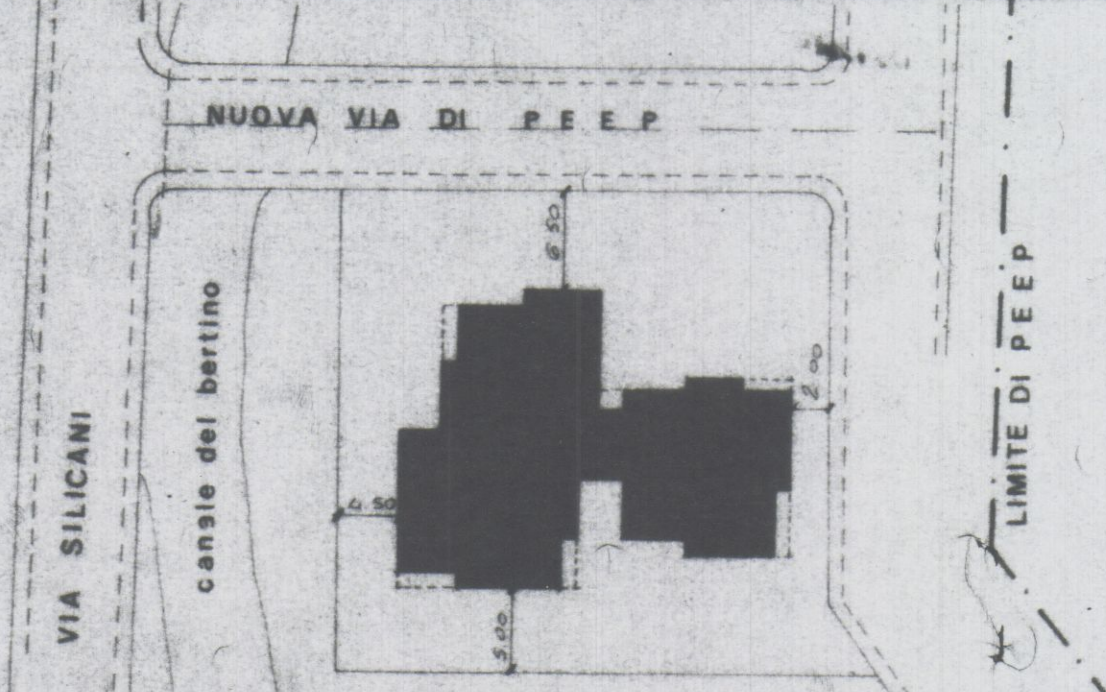



REV.	DATA	DESCRIZIONE	DISEGNA	EDITH	APP.
S.I.GE.CO. s.p.a. PARMA - ITALIA					
SOCIETÀ ITALIANA GENERALI COSTRUZIONI					
DATA		SCALE			
DISEGNATO		CONTROLLATO			
LAVORATO		APPROVATO			
DIS. No 6					

PIANO QUINTO

PROGETTO DI ISOLAMENTO TERMICO
(Legge 373 del 30/04/1976)

N.B. - I numeri racchiusi nei cerchi si riferiscono alle corrispondenti tabelle di muratura.

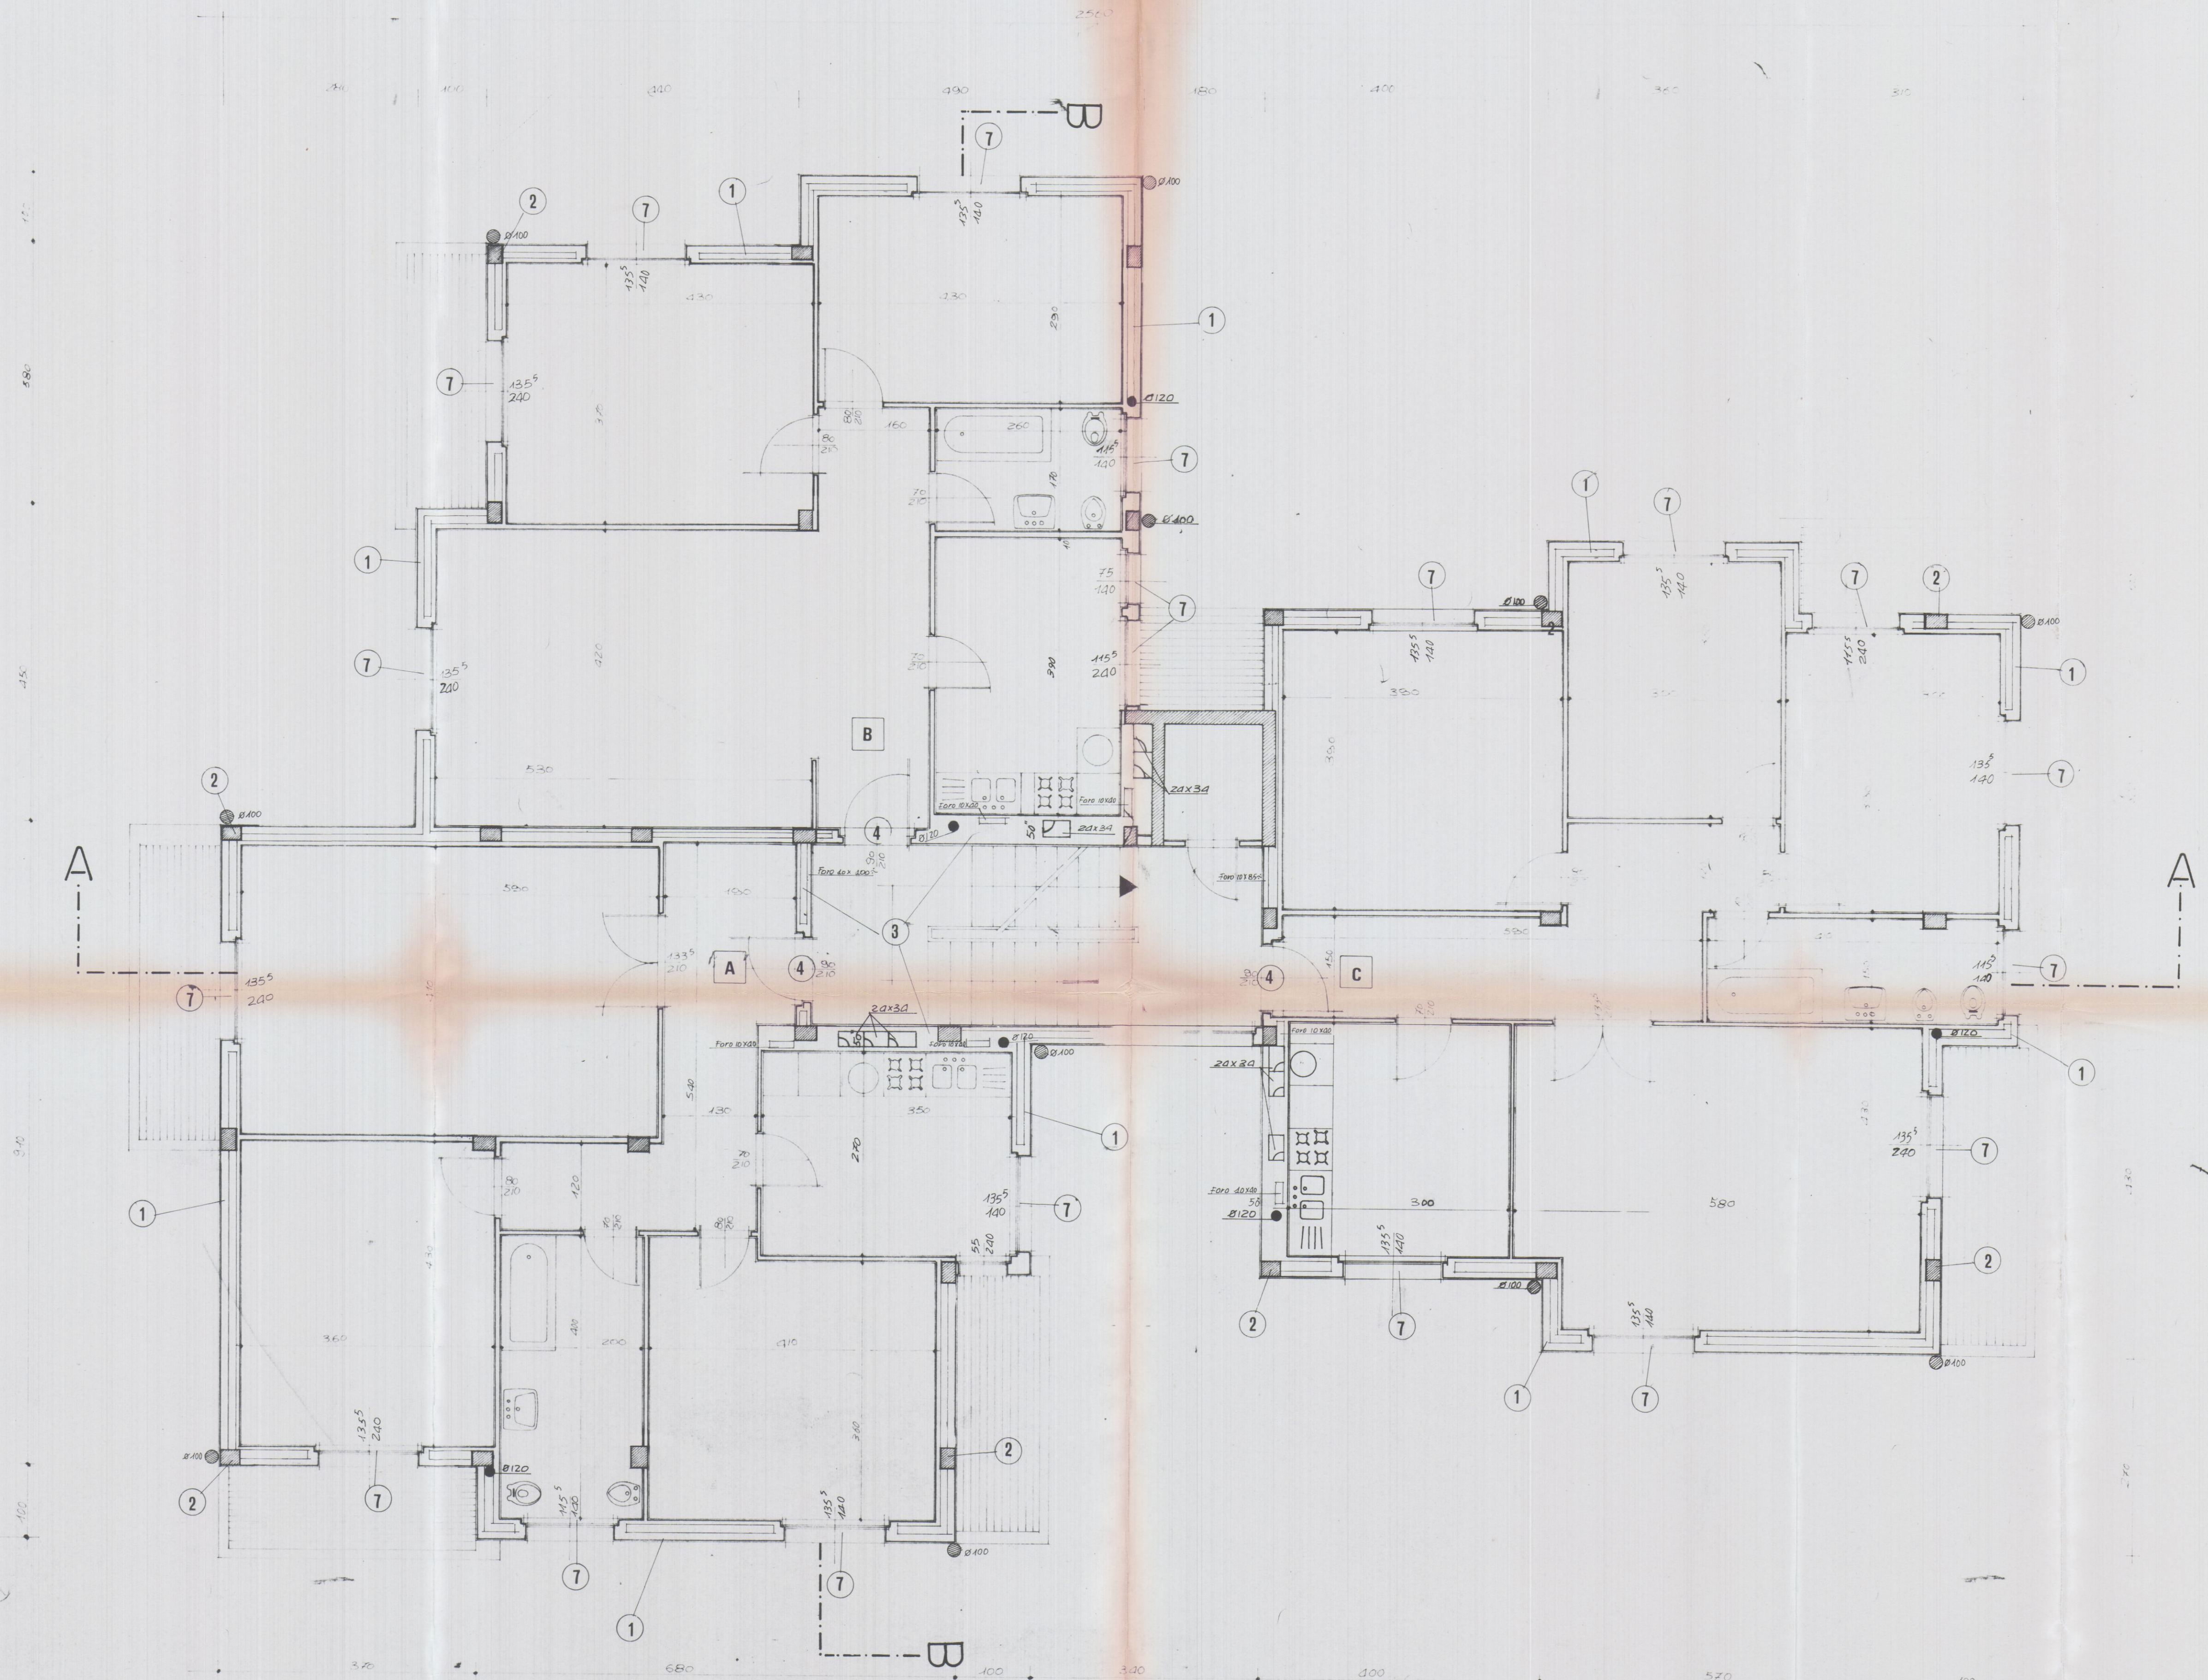


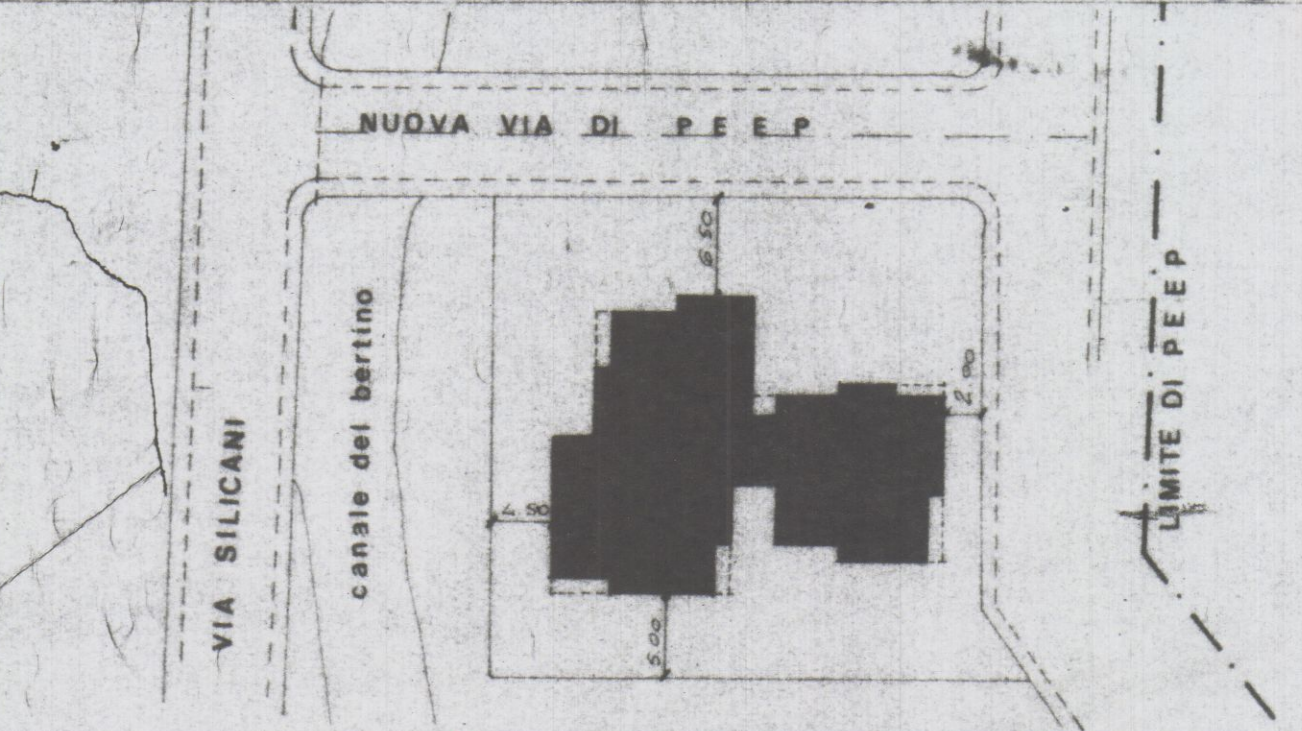

REV.	DATA	DESCRIZIONE	DISEGN.	CONT.	APP.
S.I.G.E.CO. S.p.A. PARMA - ITALIA					
SOCIETÀ ITALIANA GENERALI COSTRUZIONI					
PIANO SESTO			DATA	SCALE	
			DISEGNATO	CONTROLLATO	
			LICITATO	APPROVATO	
			DIS. No 7		

PROGETTO DI ISOLAMENTO TERMICO
(Legge 373 del 30/04/1976)

N.B. - I numeri racchiusi nei cerchi si riferiscono alle corrispondenti tabelle di muratura.

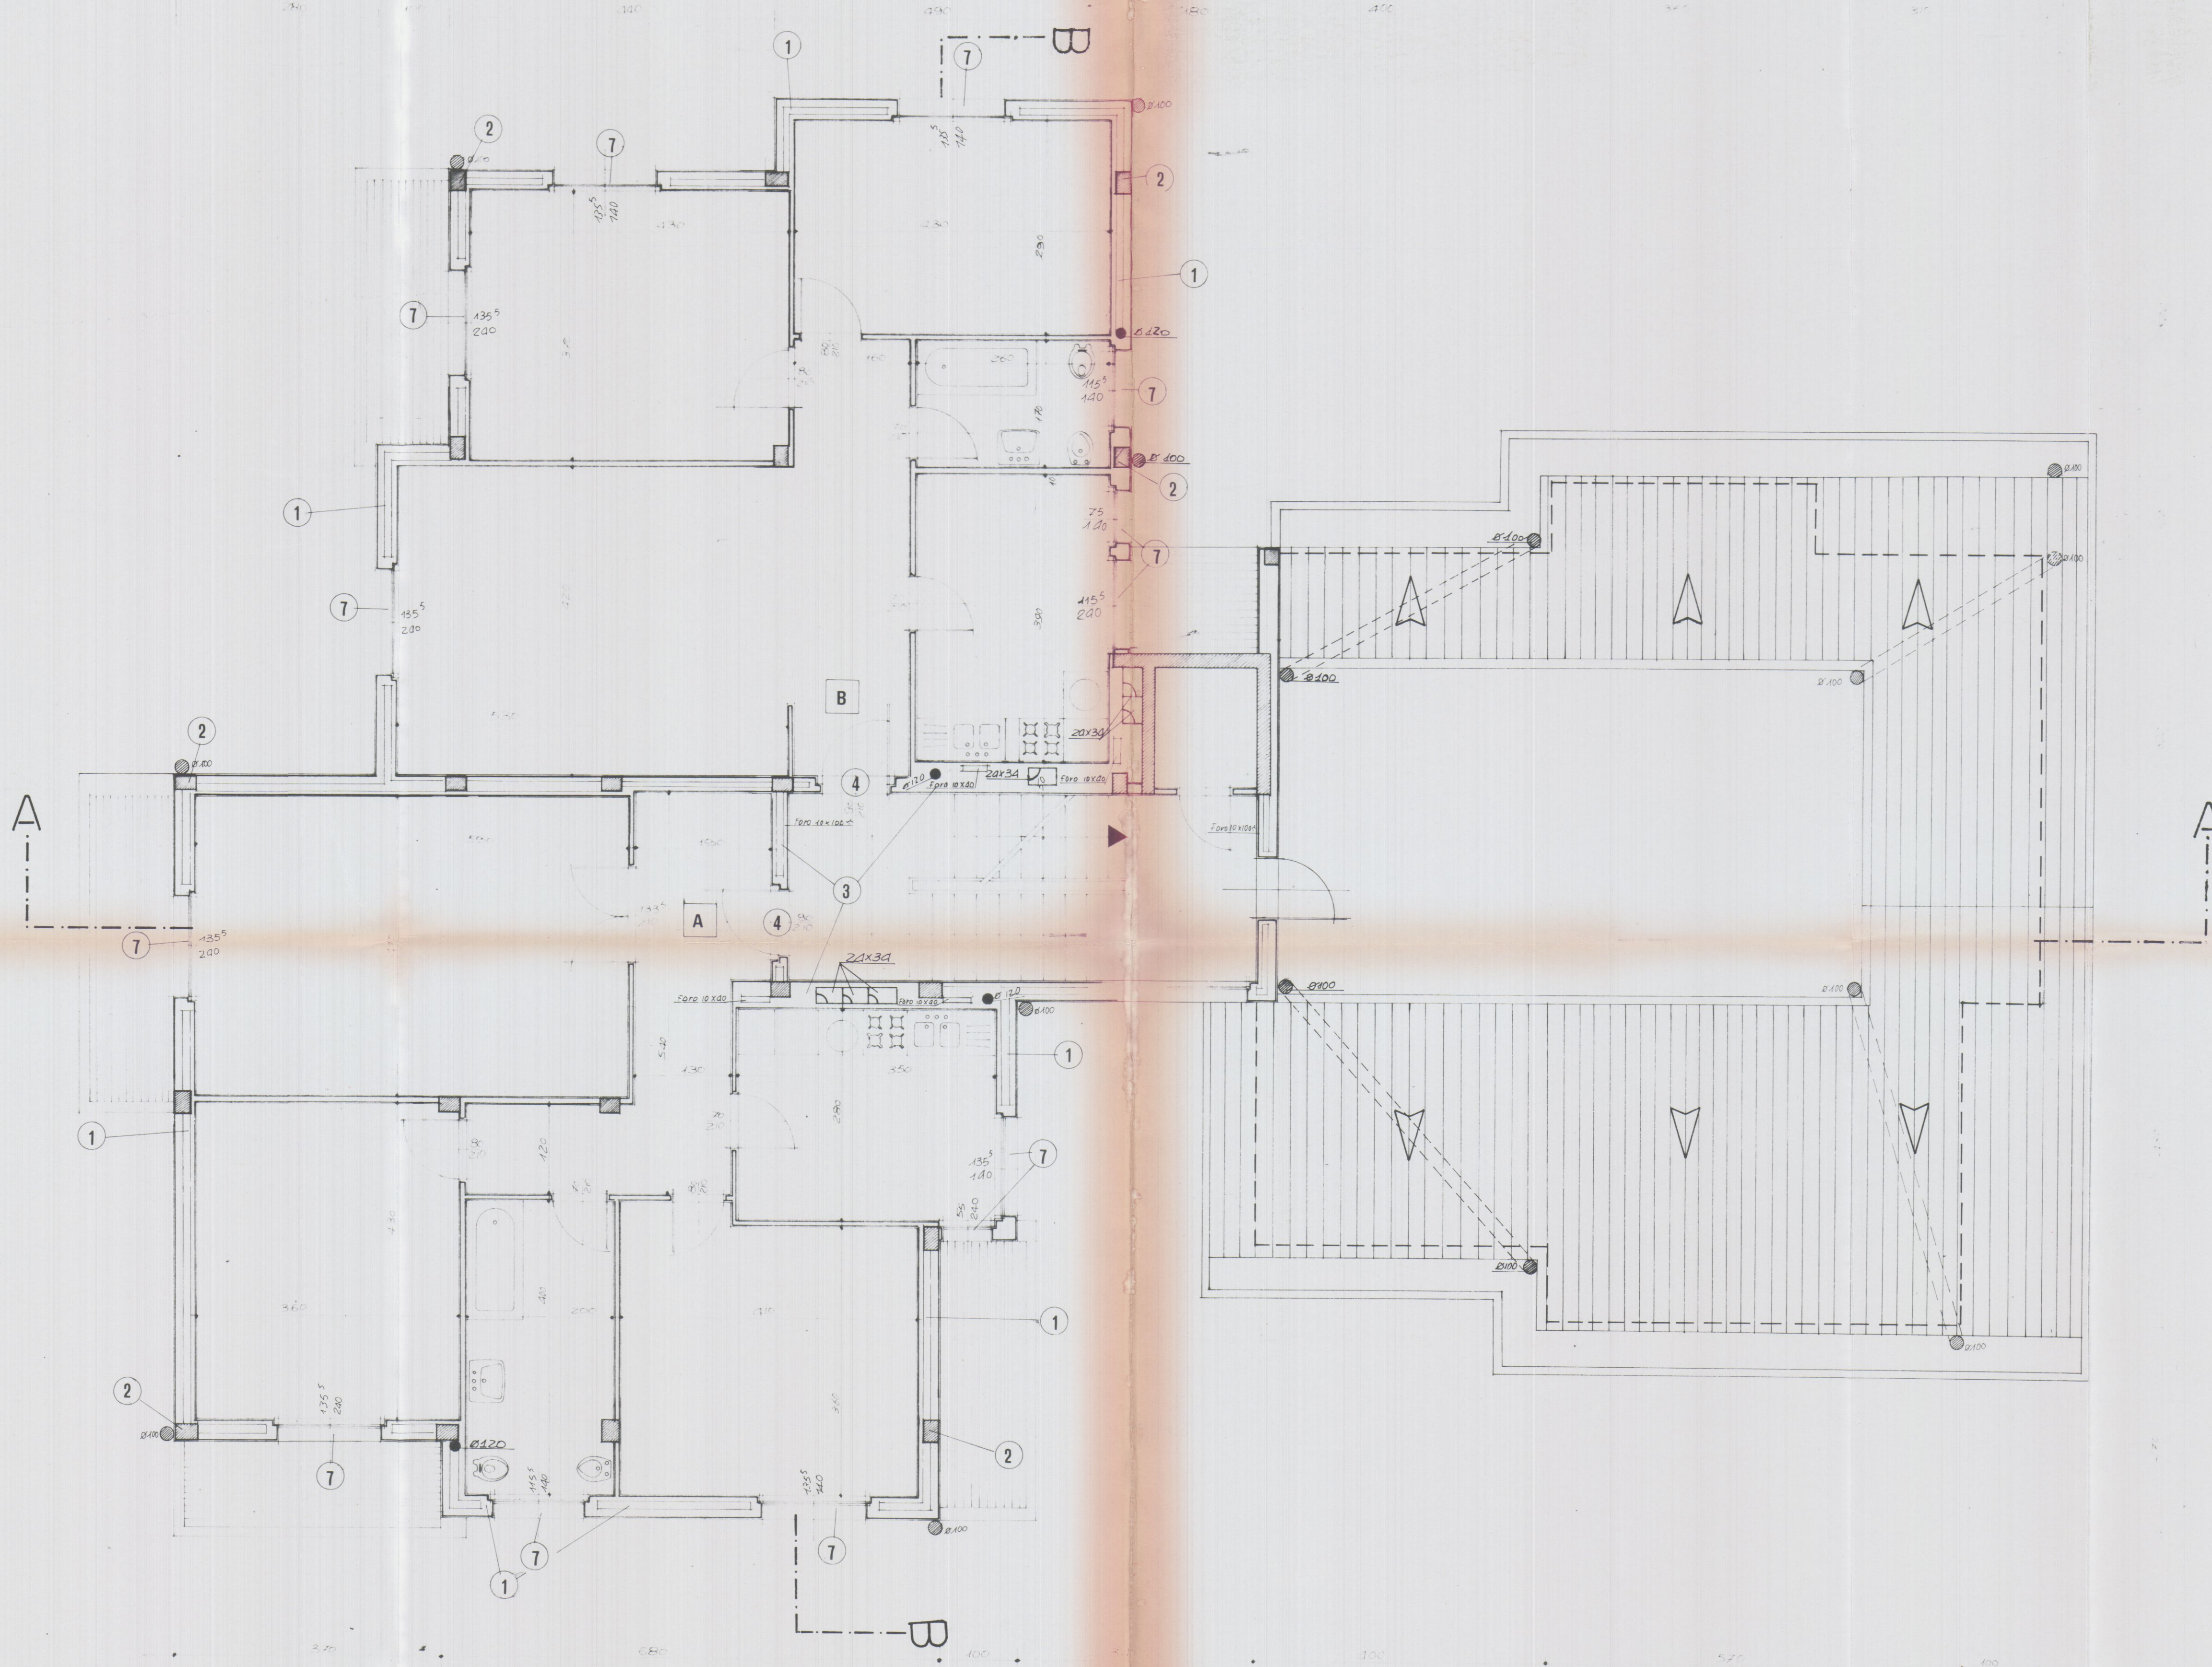

NUOVA VIA DI PERE
 VIA SILICANI
 canale del berlino
 LIMITE DI PERE

S.I.G.E.CO. s.p.a. PARMA - ITALIA
 SOCIETÀ ITALIANA GENERALI COSTRUZIONI

SEZIONI


DATA	SCALE
DISegnato	CONTROLLATO
LICenziato	APPROVATO

DIS. No **9**

Il presente disegno è riservato all'uso esclusivo del committente e non può essere riprodotto o utilizzato in altro modo senza la sua autorizzazione.

PROGETTO DI ISOLAMENTO TERRICO
 (Legge 373 del 30/04/1976)

N.B. - I numeri racchiusi nei cerchi si riferiscono alle corrispondenti tabelle di muratura.

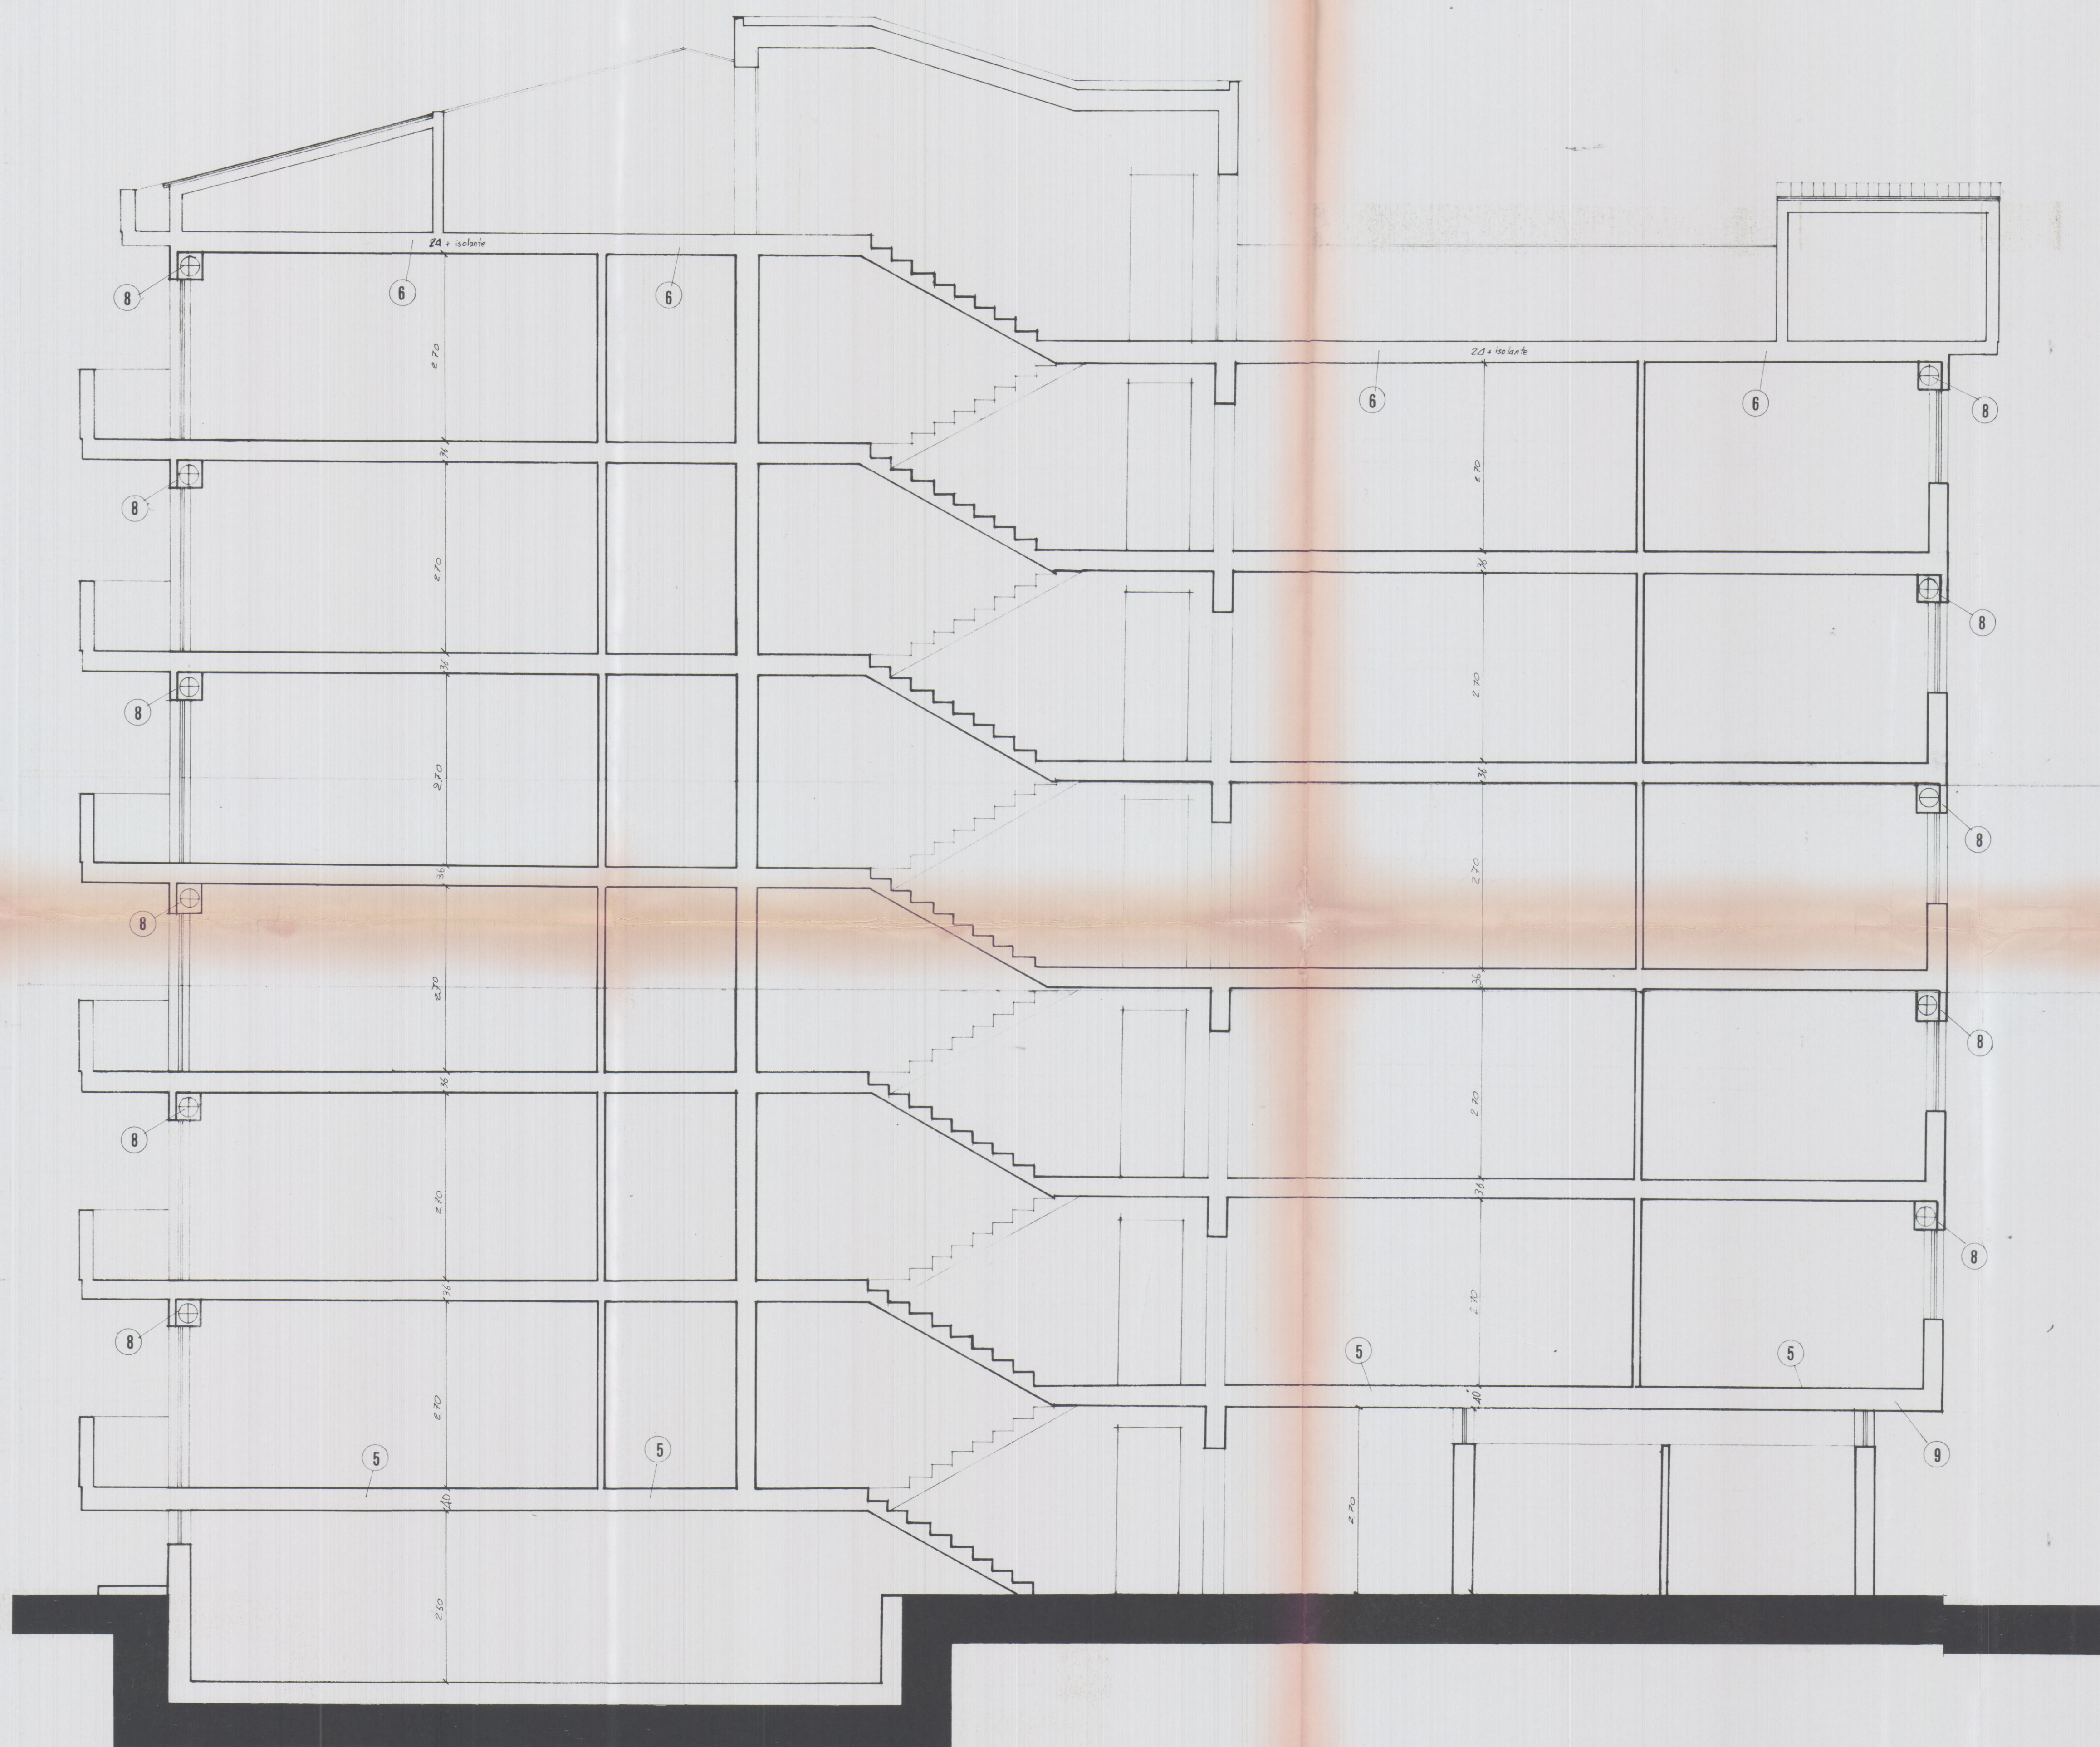

SEZIONE - A-A