




	STUDIO TECNICO PROFESSIONALE GEOM. IVANO SQUASSONI-	
	VIA CAP. M. FIORILLO- 9.bis - 54036 - MARINA DI CARRARA -	
	C.F. N°- SOS VNI 50AQ2 B832G - Tel. n°-63.26.11-	
	Descrizione ELABORATO GRAFICO ALLEGATO ALLA DOMANDA DI LEGGE N° 47 CONDONO EDILIZIO PER UN FABBRICATO POSTO IN DEL 28.2.85 LOC. AVENZA VIA ARGINE DESTRO COMUNE DI CARRARA	
sig- TARTAGLIA SAURO		
Dati Tavola: Pianta, Prospetti, Sezioni, Sviluppo Plan.		Scala 1:2000 1:500 1:100

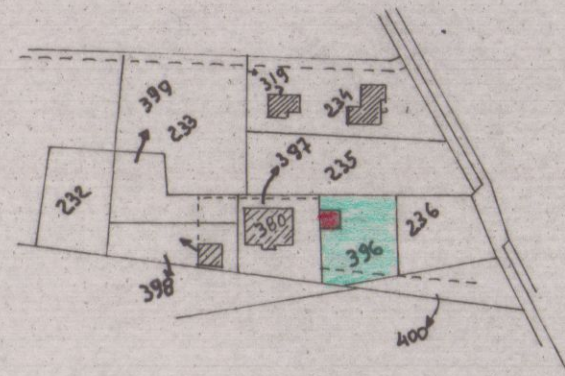


STRALCIO PLANIMETRICO Sc. 1:2000

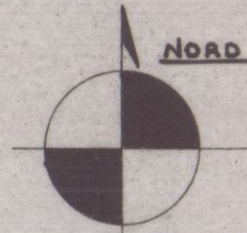


Fg 98 ma pp 396

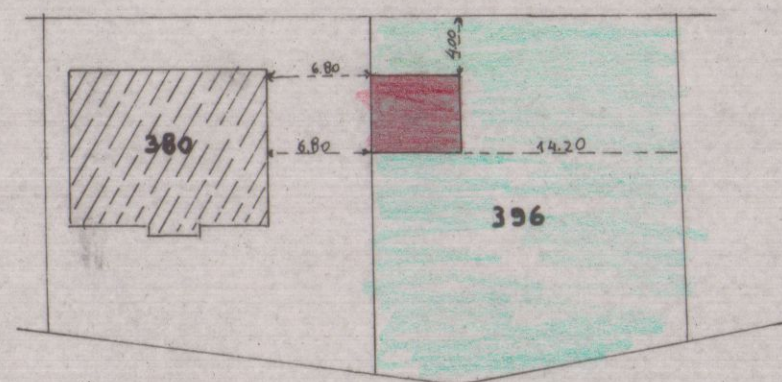


SVILUPPO PLANIMETRICO Sc. 1:500

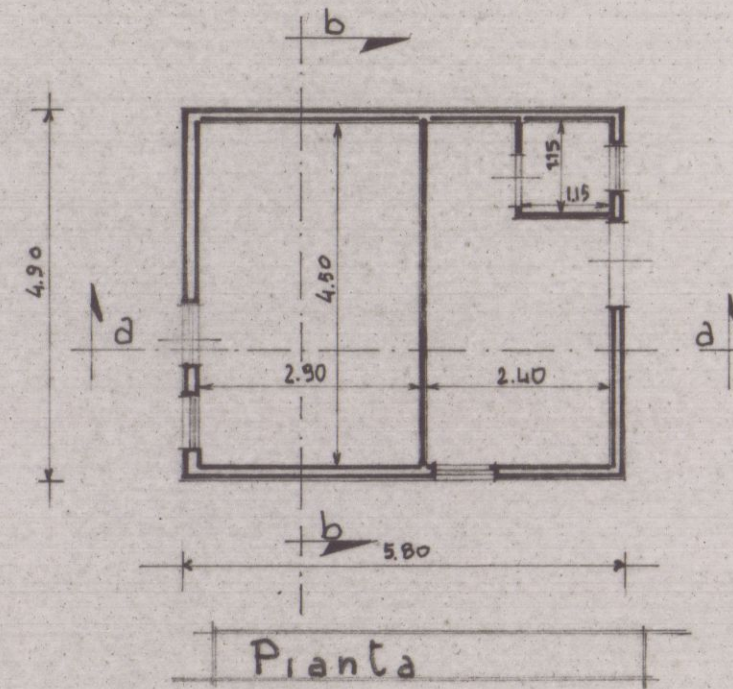


Pianta

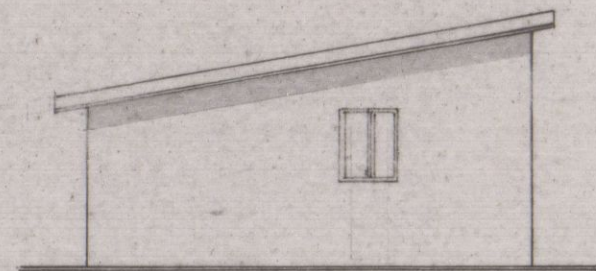

PROSPETTO SUD

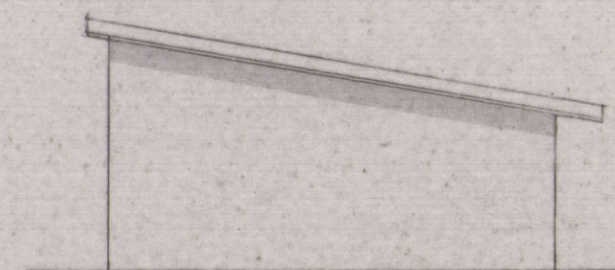


PROSPETTO NORD

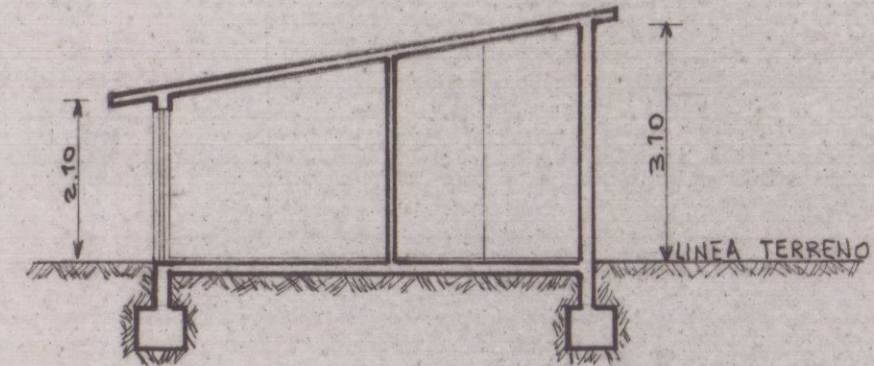


SEZIONE a-a



PROSPETTO EST

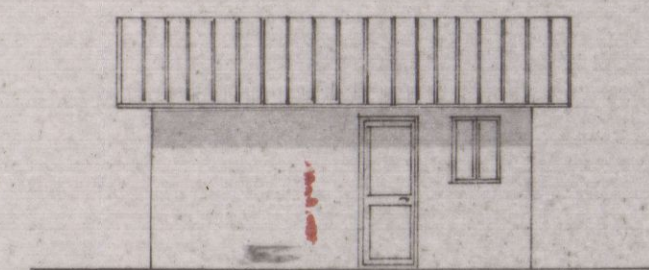

PROSPETTO OVEST

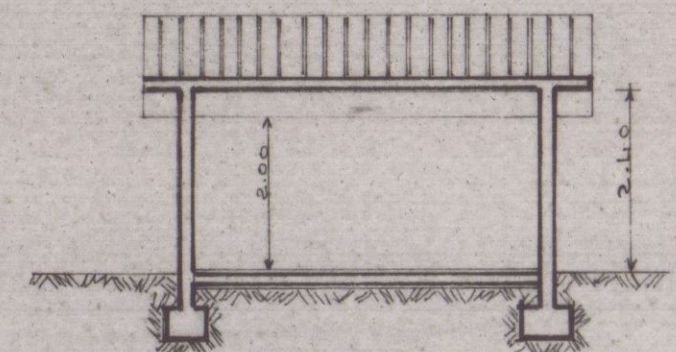

SEI. B-B


STUDIO TECNICO PROFESSIONALE GEOM. IVANO SQUASSONI-
 VIA CAP. M. FIORILLO- 9.bis - 54036 - MARINA DI CARRARA -
 C.F. N°- SQS VNI 50A02 B832G - Tel. n°-63.26.11-

Descrizione ELABORATO GRAFICO ALLEGATO ALLA DOMANDA DI
 LEGGE N° 47 CONDONO EDILIZIO PER UN FABBRICATO POSTO IN
 DEL 28.2.85 LOC. AVENZA VIA ARGINE DESTRO
 COMUNE DI CARRARA

Sig- TARTAGLIA SAURO
 12 feb


Dati Tavola:
 Pianta, Prospetti, Sezioni, Sviluppo Plan.

Scala
 1:2000 1:500
 1:100


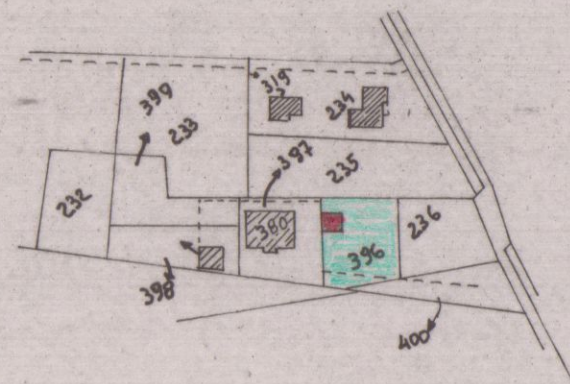


Fg. 98 md pp 396


STRALCIO PLANIMETRICO Sc. 1:2000

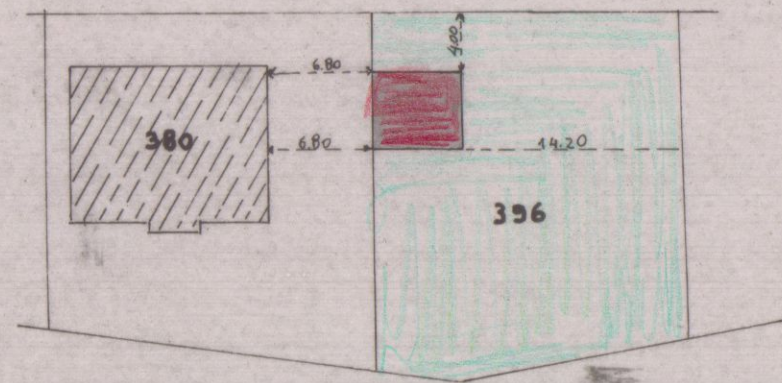


SVILUPPO PLANIMETRICO Sc. 1:500

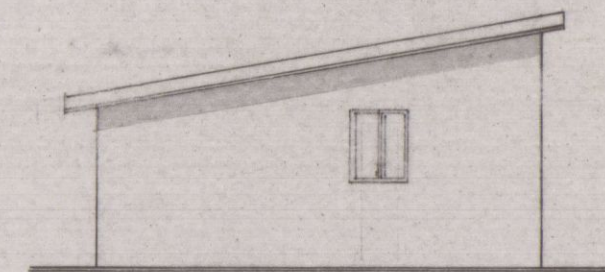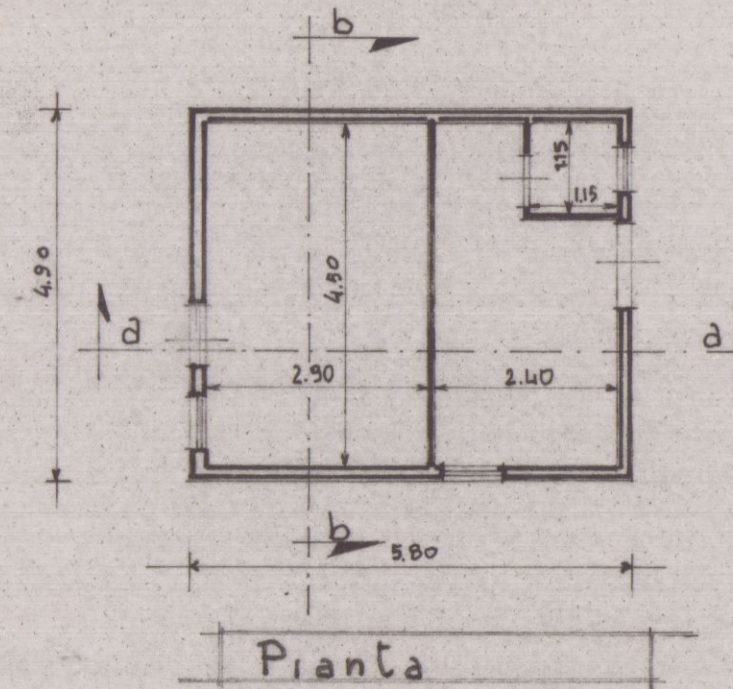


PROSPETTO SUD

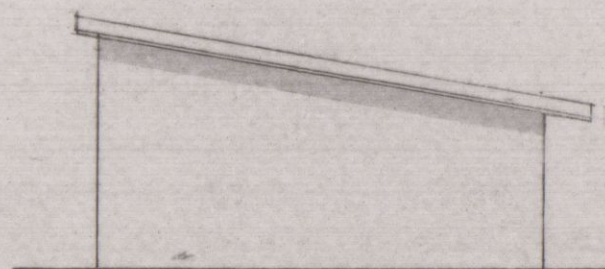


PROSPETTO NORD

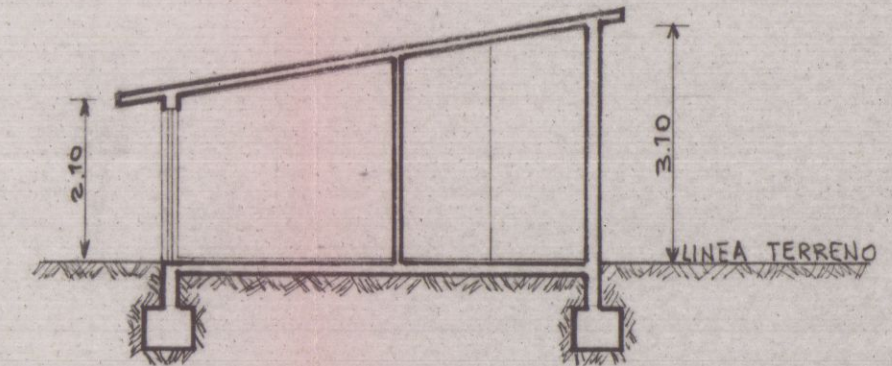


SEZIONE a-a

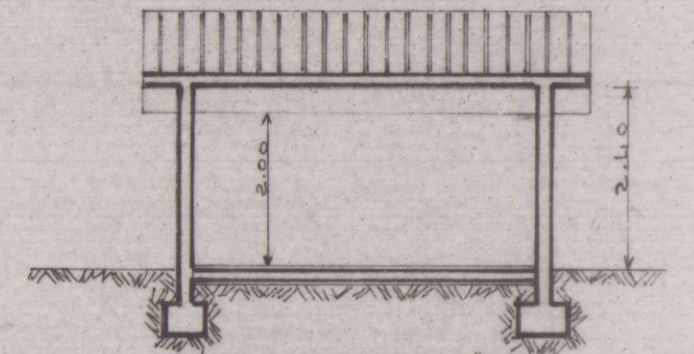

SEI. B-B


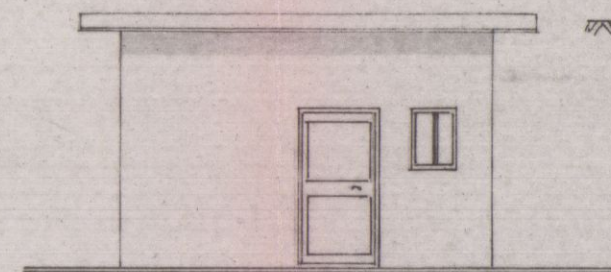


PROSPETTO EST

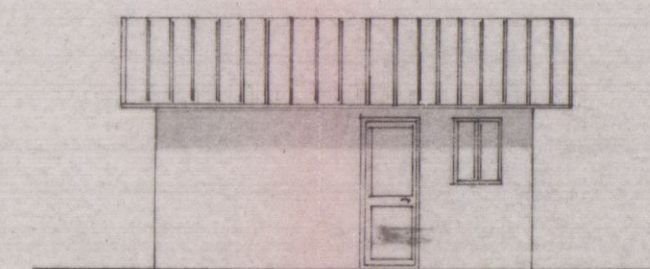


PROSPETTO OVEST

STUDIO TECNICO PROFESSIONALE GEOM. IVANO SQUASSONI	VIA CAP. M. FIORILLO- 9.bis - 54036 - MARINA DI CARRARA -	
	C.F. N°- SQS VNI 50AQ2 B832G - Tel. n°-63.26.11-	
TAV.	Descrizione	
	ELABORATO GRAFICO ALLEGATO ALLA DOMANDA DI CONDONO EDILIZIO PER UN FABBRICATO POSTO IN VIA ARGINE DESTRO	
N°	LEGGES N° 47 DEL 28.2.85	
	COMUNE DI CARRARA	
PROSP.	Sig-	
	TARTAGLIA SAURO	
OCC.	Dati Tavola:	
	PIANTA, PROSPETTI, SEZIONI, SVILUPPO PLAN.	
		Scala
		1:2000 1:500 1:100

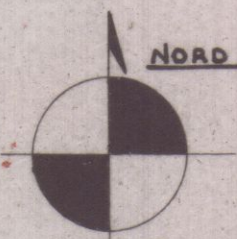
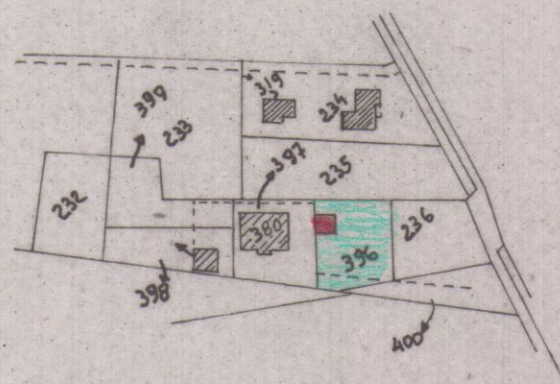


Fg. 98 md pp 396


STRALCIO PLANIMETRICO Sc. 1:2000

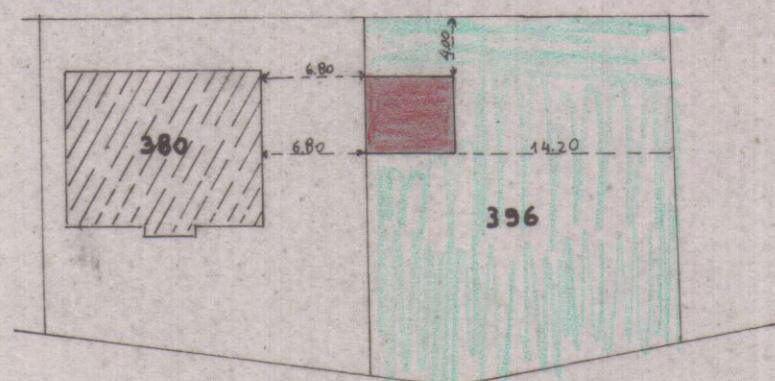


SVILUPPO PLANIMETRICO Sc. 1:500

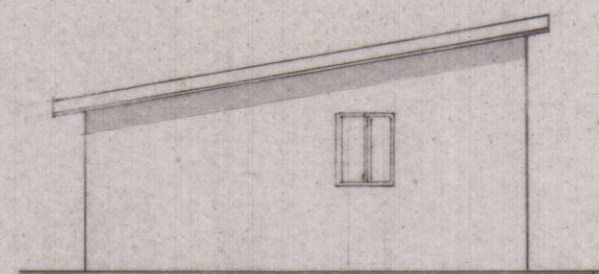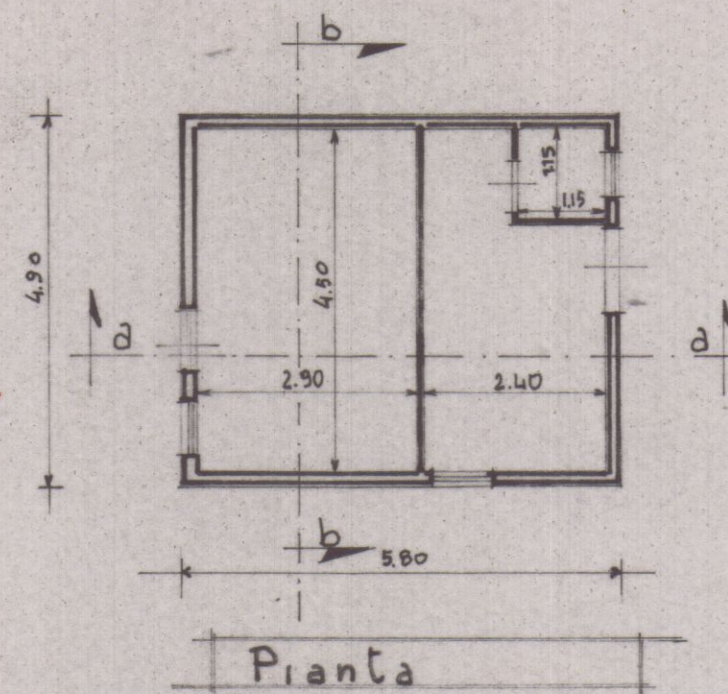


PROSPETTO SUD

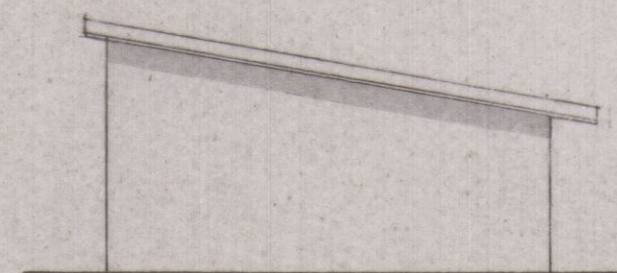


PROSPETTO NORD

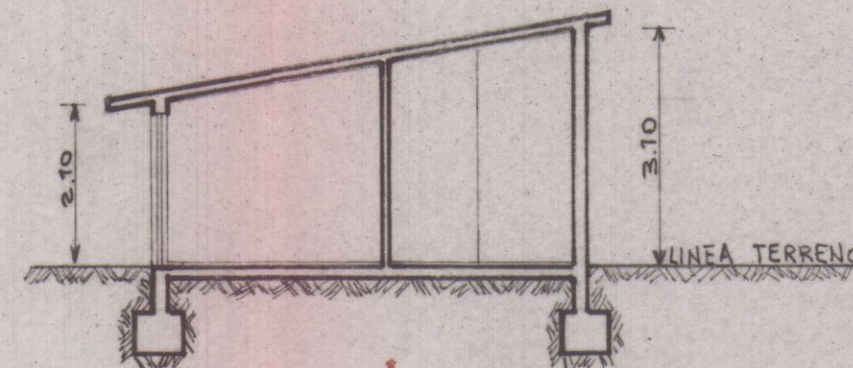


SEZIONE a-a

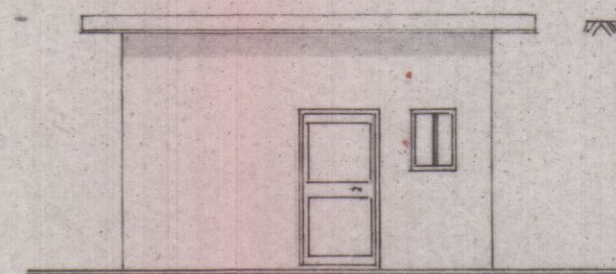

PROSPETTO EST

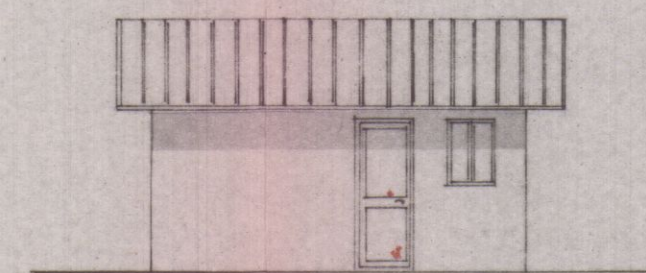

PROSPETTO OVEST

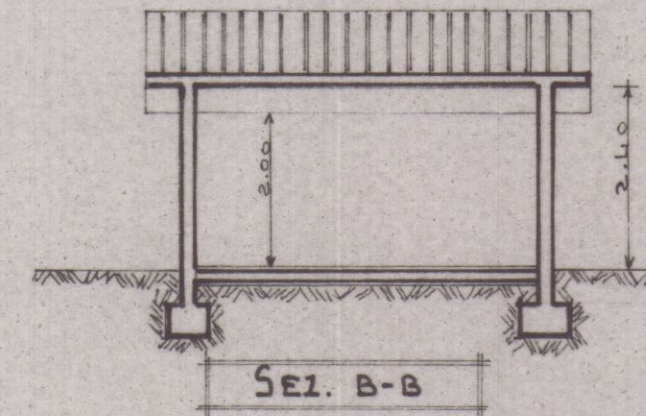

SEZ. B-B