


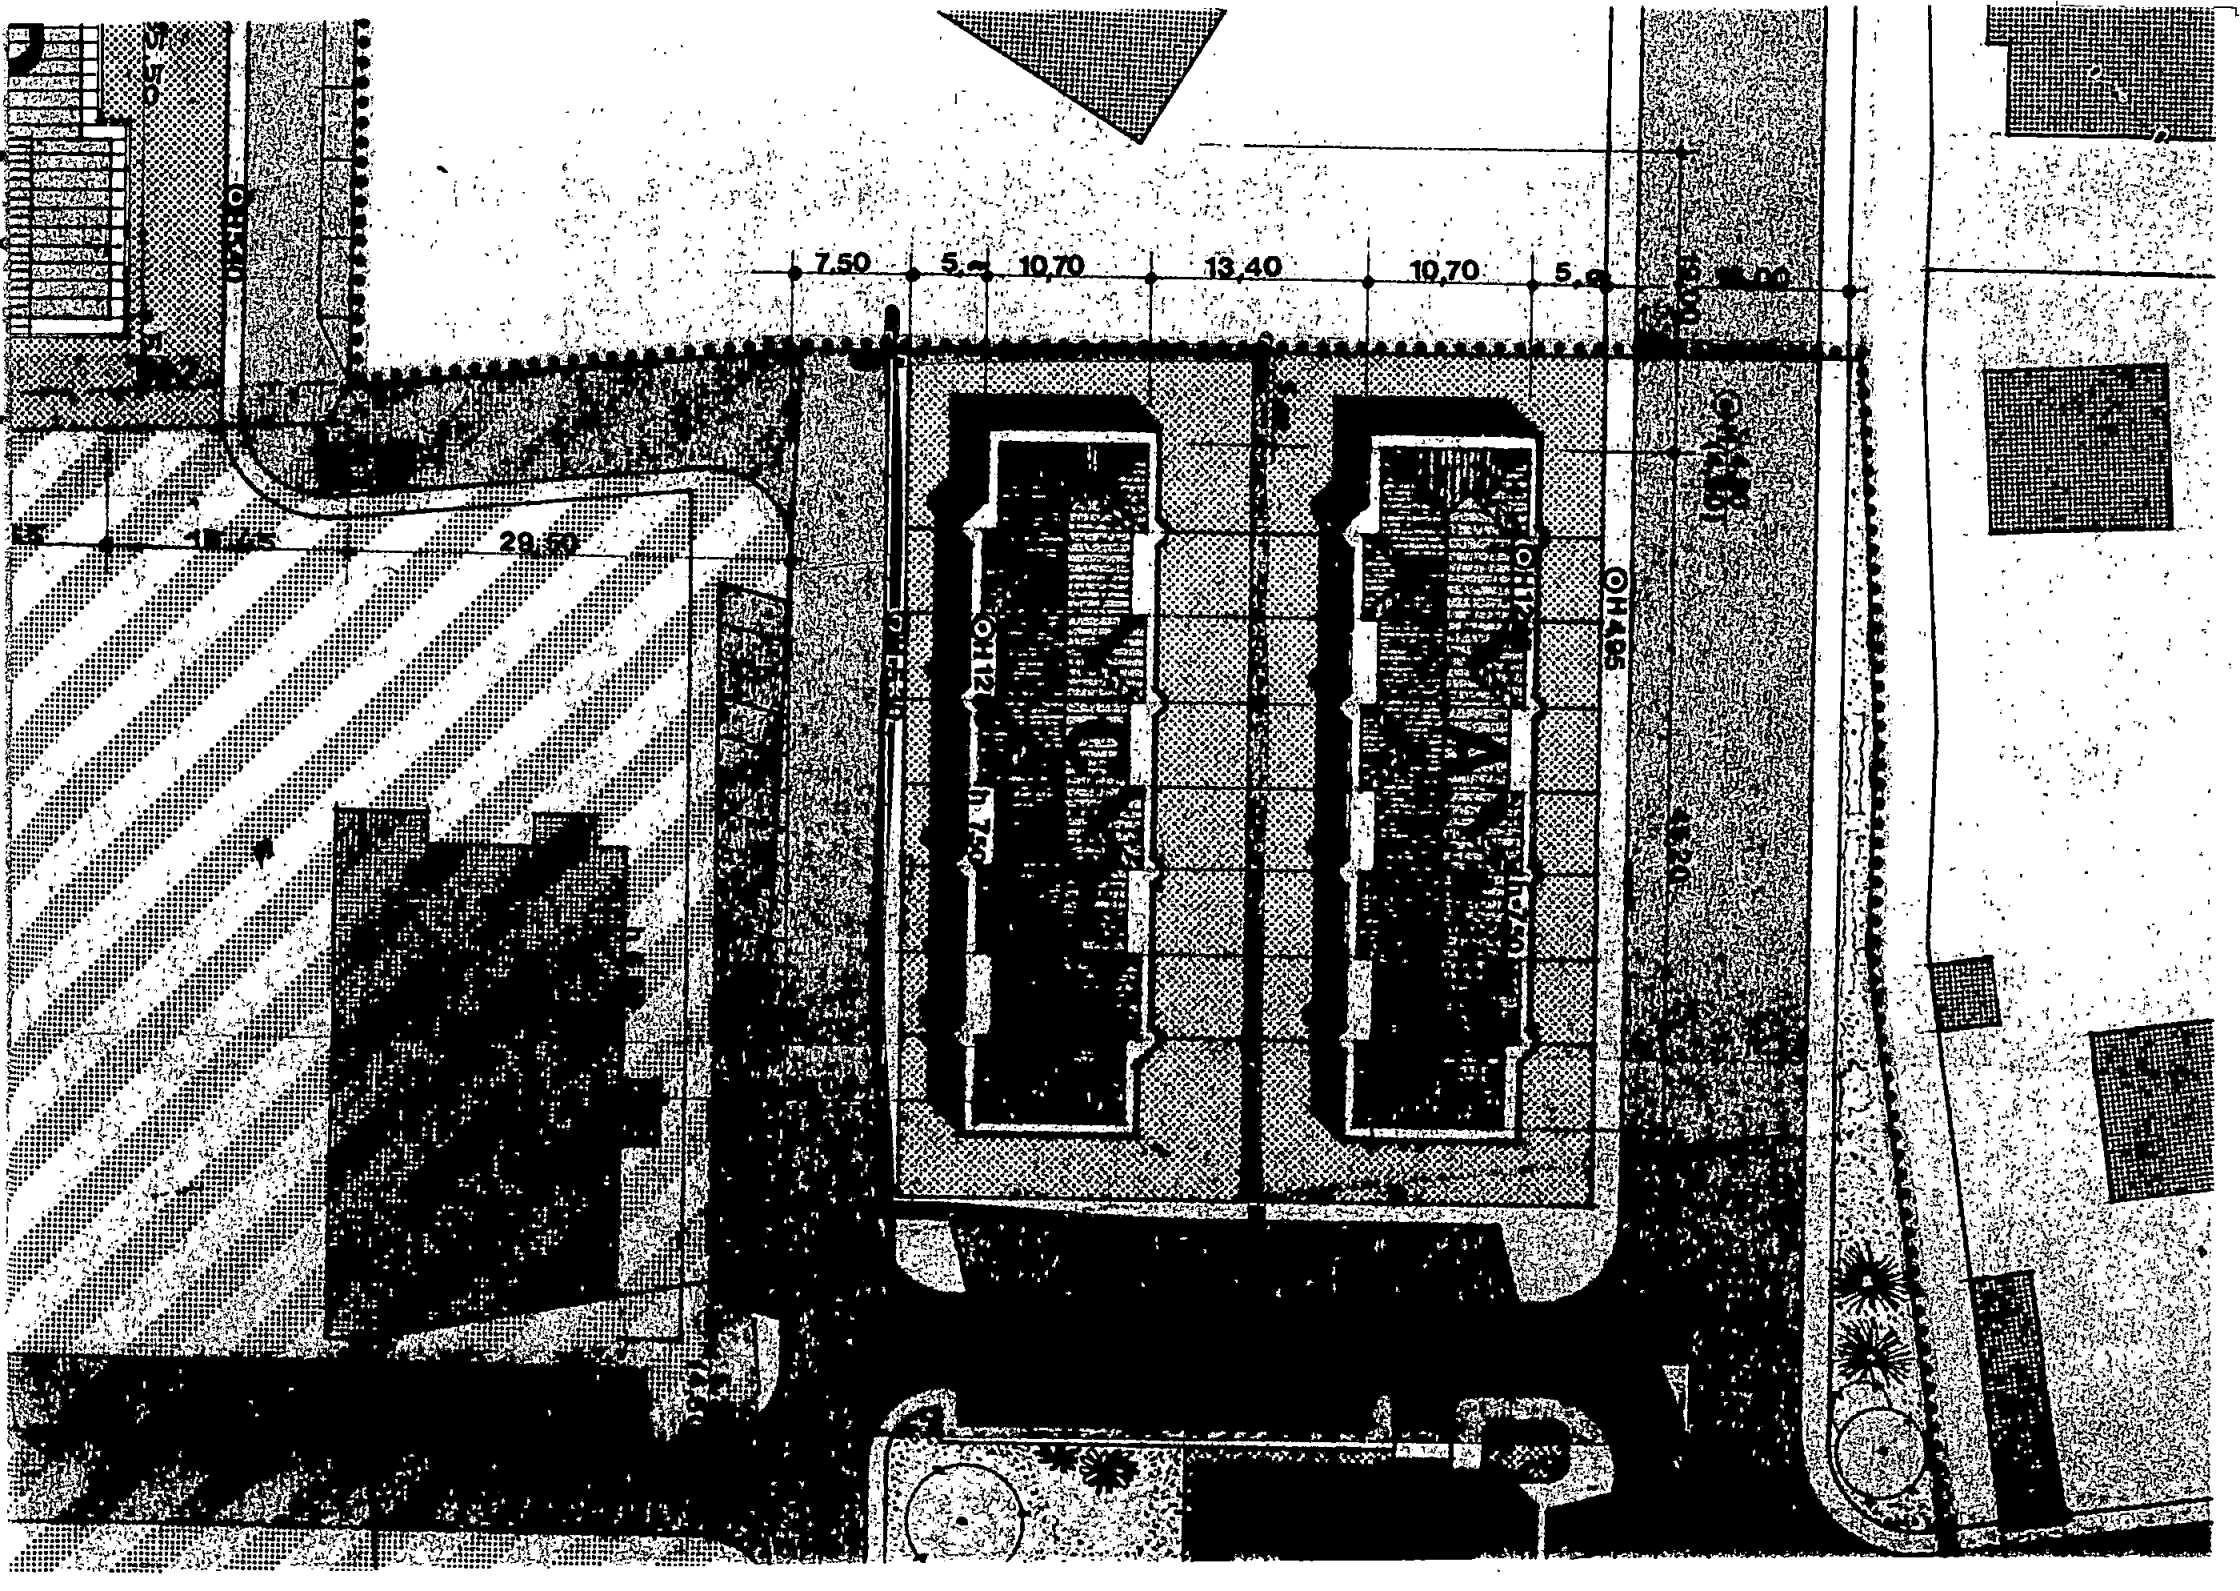

TOTALE MASSIMO VOLUME CONSENTITO Mc. 15'226

SUPERFICIE INTERESSATA Mq. 9'363

TOTALE SUP. ZONA 'D' mq.(5990+1565)= Mq 7'555

DATI DI PROGETTO

LOTTO	A SUPERFICIE LOTTO mq	C SUPERFICIE COPERTA mq	ALTEZZA MASSIMA m	I VOLUME mc	NUMERO PIANI	NUMERO APPARTAM.	N N. ABITANTI
A	2320	439,60	7,50	3300	2	8	33
B	3644	407,76	15,40	5750	4 ₂ +attico	17	57
C	1834	439,60	7,50	3300	2	8	33
D	1565	375,00	7,50	2815	2	6	28
TOTALE	9363	1661,96	————	15165	————	39	151


RISULTANZE DI PROGETTO

A	Superficie terreno (somme lotti)	mq	9363
B	Superficie comprensoriale	mq	8819


RISULTANZE URBANISTICHE


generiche

0	Rapporto di copertura comprensoriale	C/B	0,188
---	---	-----	-------

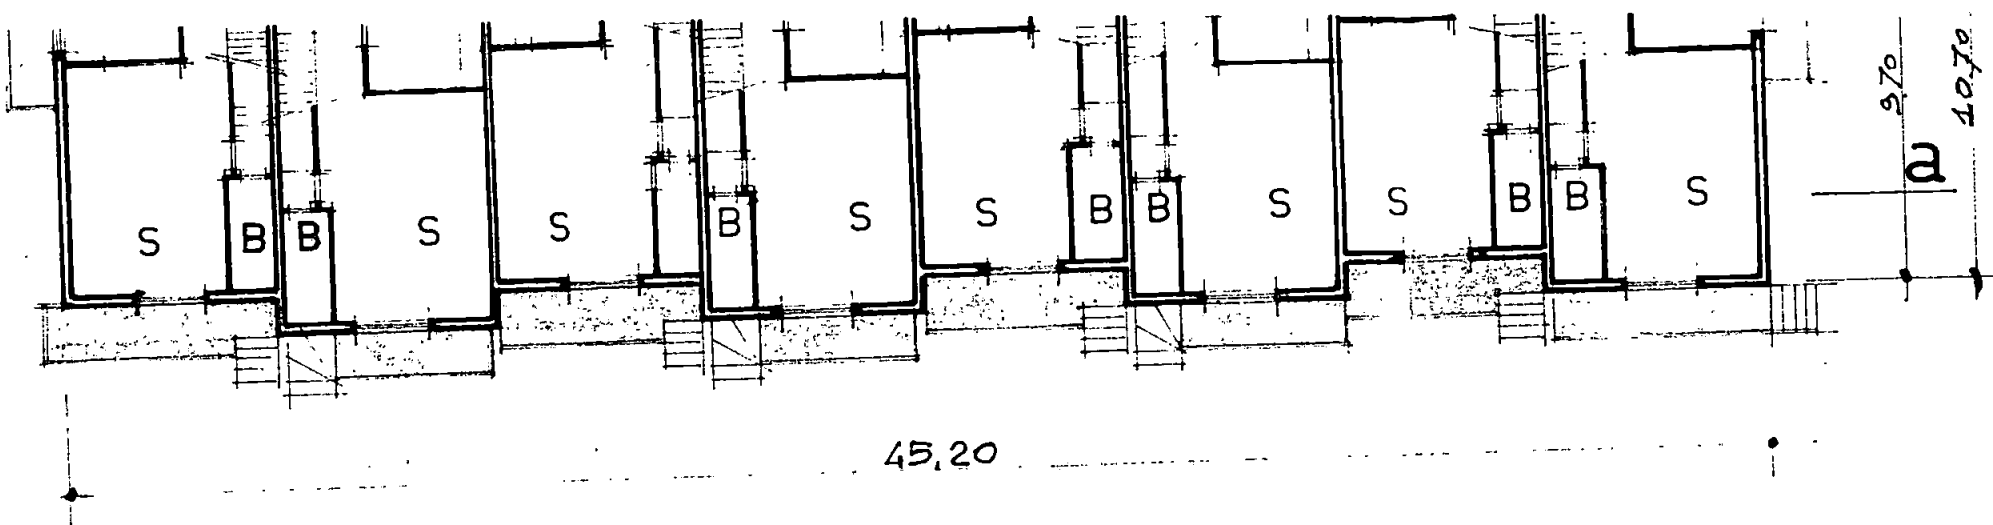


PIANO SEMINTERRATO

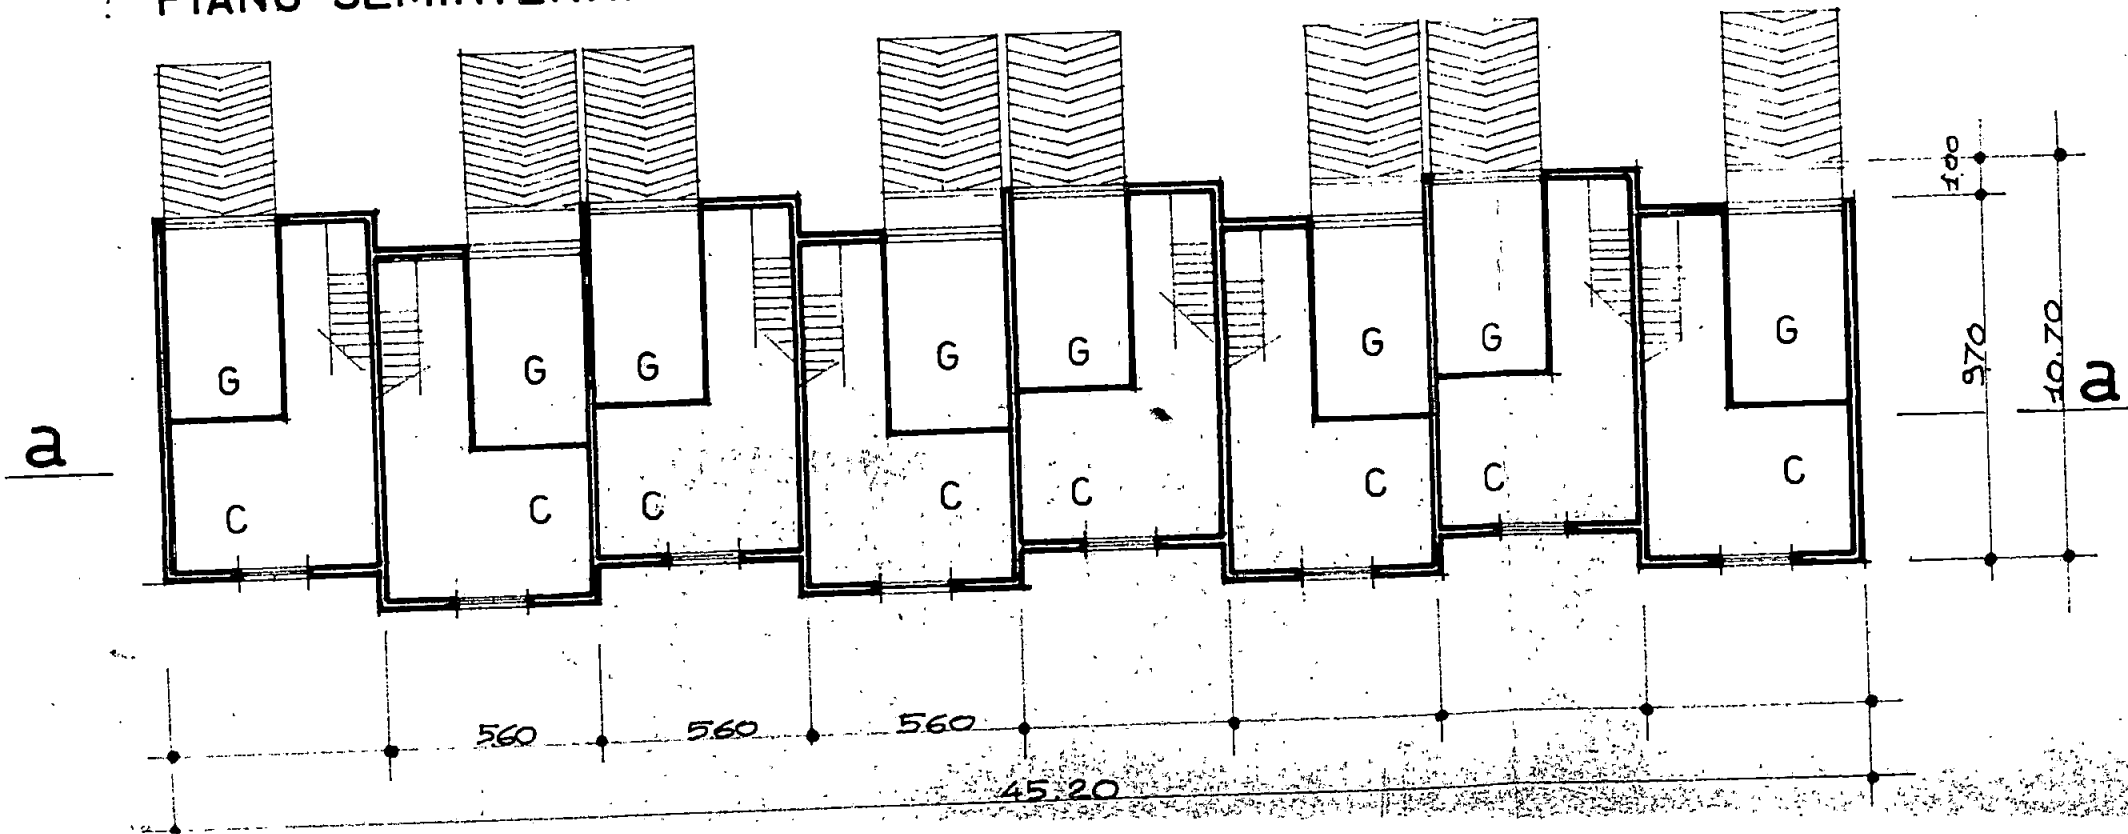

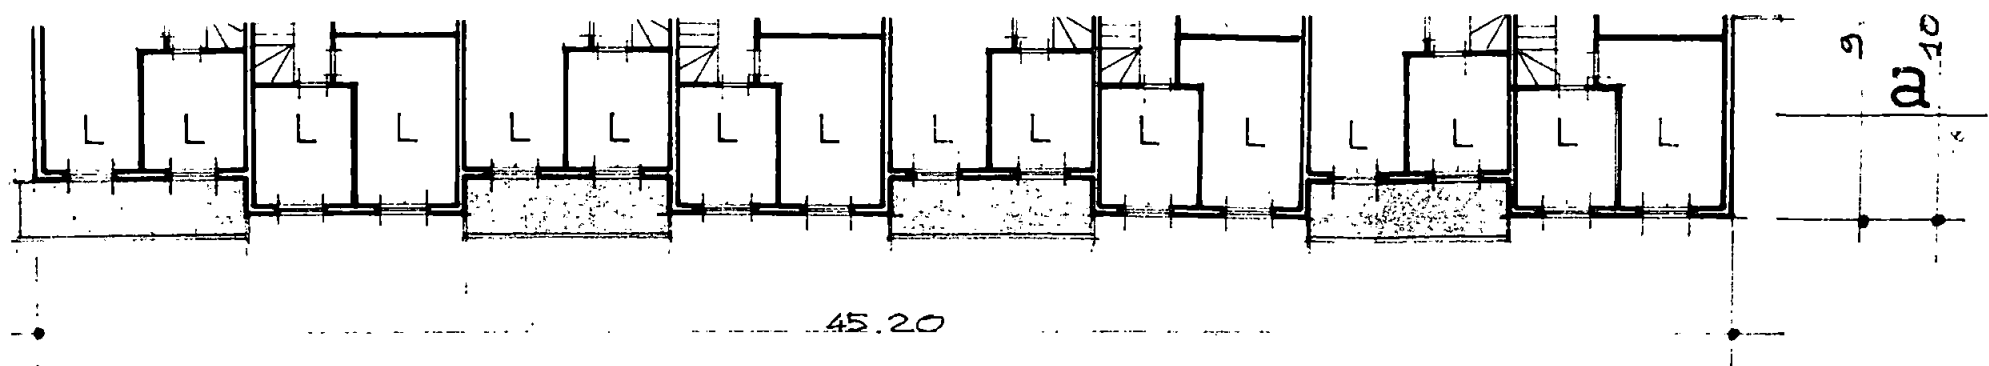

PIANO RIALZATO

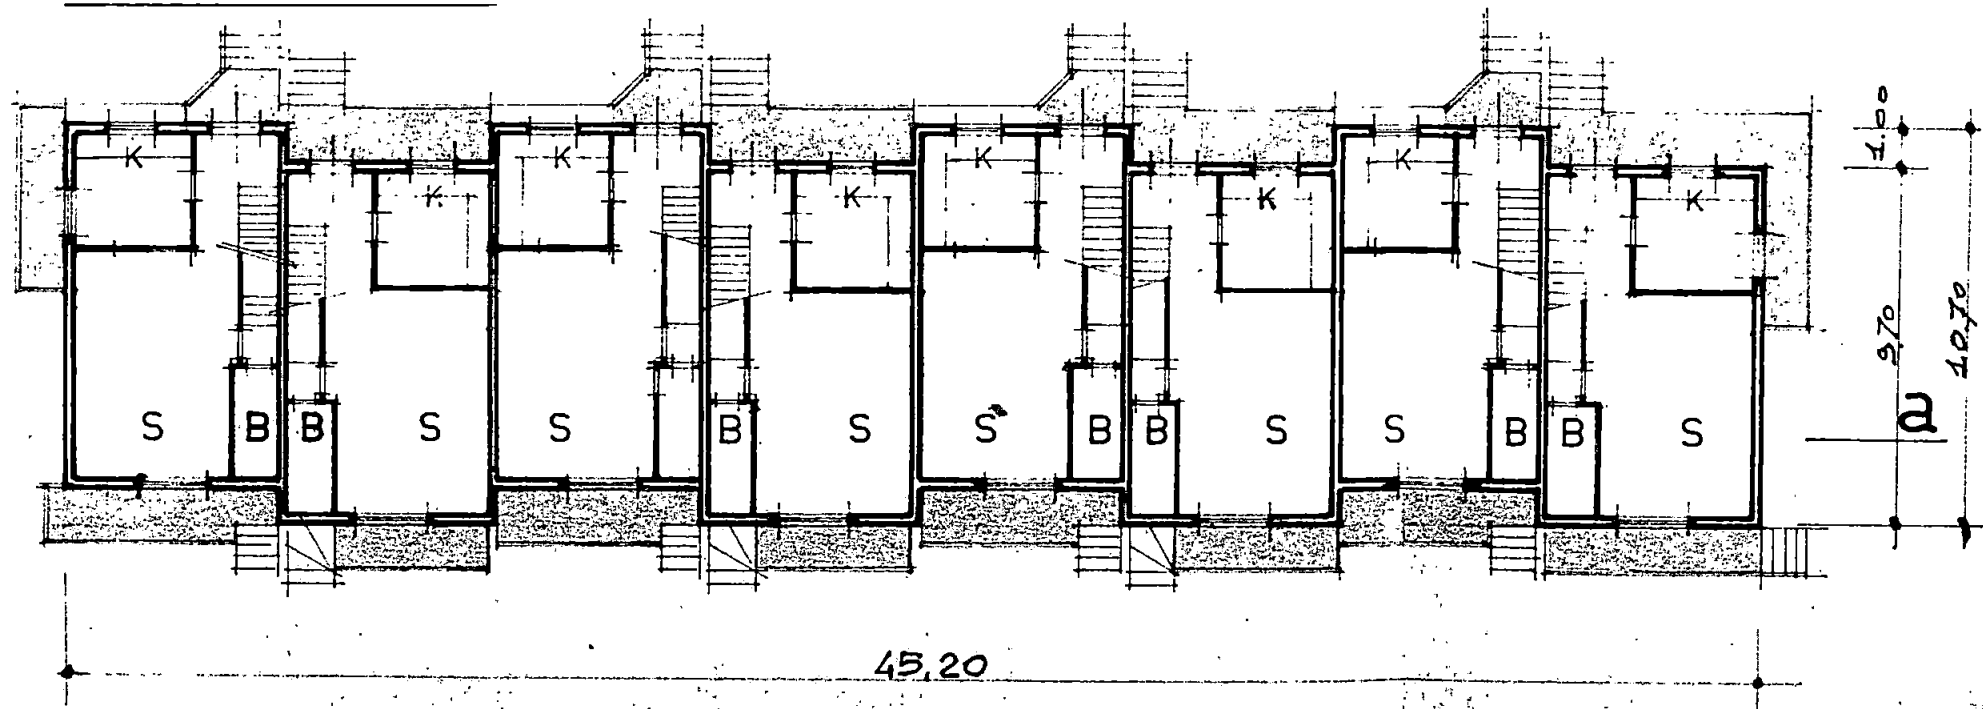

VOLUME INTERRATO : MQ 433.60 x 1.30 = MC. 571.48

TOTALE VOLUME FUORI TERRA = MC. 3.300

PIANO PRIMO

