


Dat. Arch. RODOLFO BASSANI Via M. Fiorillo, 6 - MARINA DI CARRARA - Tel. 56.827	
03 SEZIONI E PROSPETTI	IL DIS. DATA MARZ. 1984 SCALA 1:100
COMMITTENTE BASSANI S.p.A.	


28 DIC. 1984
 15 GEN. 1985

APPROVATO
 20 DIC. 1986
 CONTROLLATO
 12 GEN. 1987


Approvato dal Sindaco alle condizioni
 indicate nella Circolare Edile
 N. 27 del 20 DIC. 1986
 IL SINDACO DI MARINA DI CARRARA
 (Arch. Claudio Varrani)

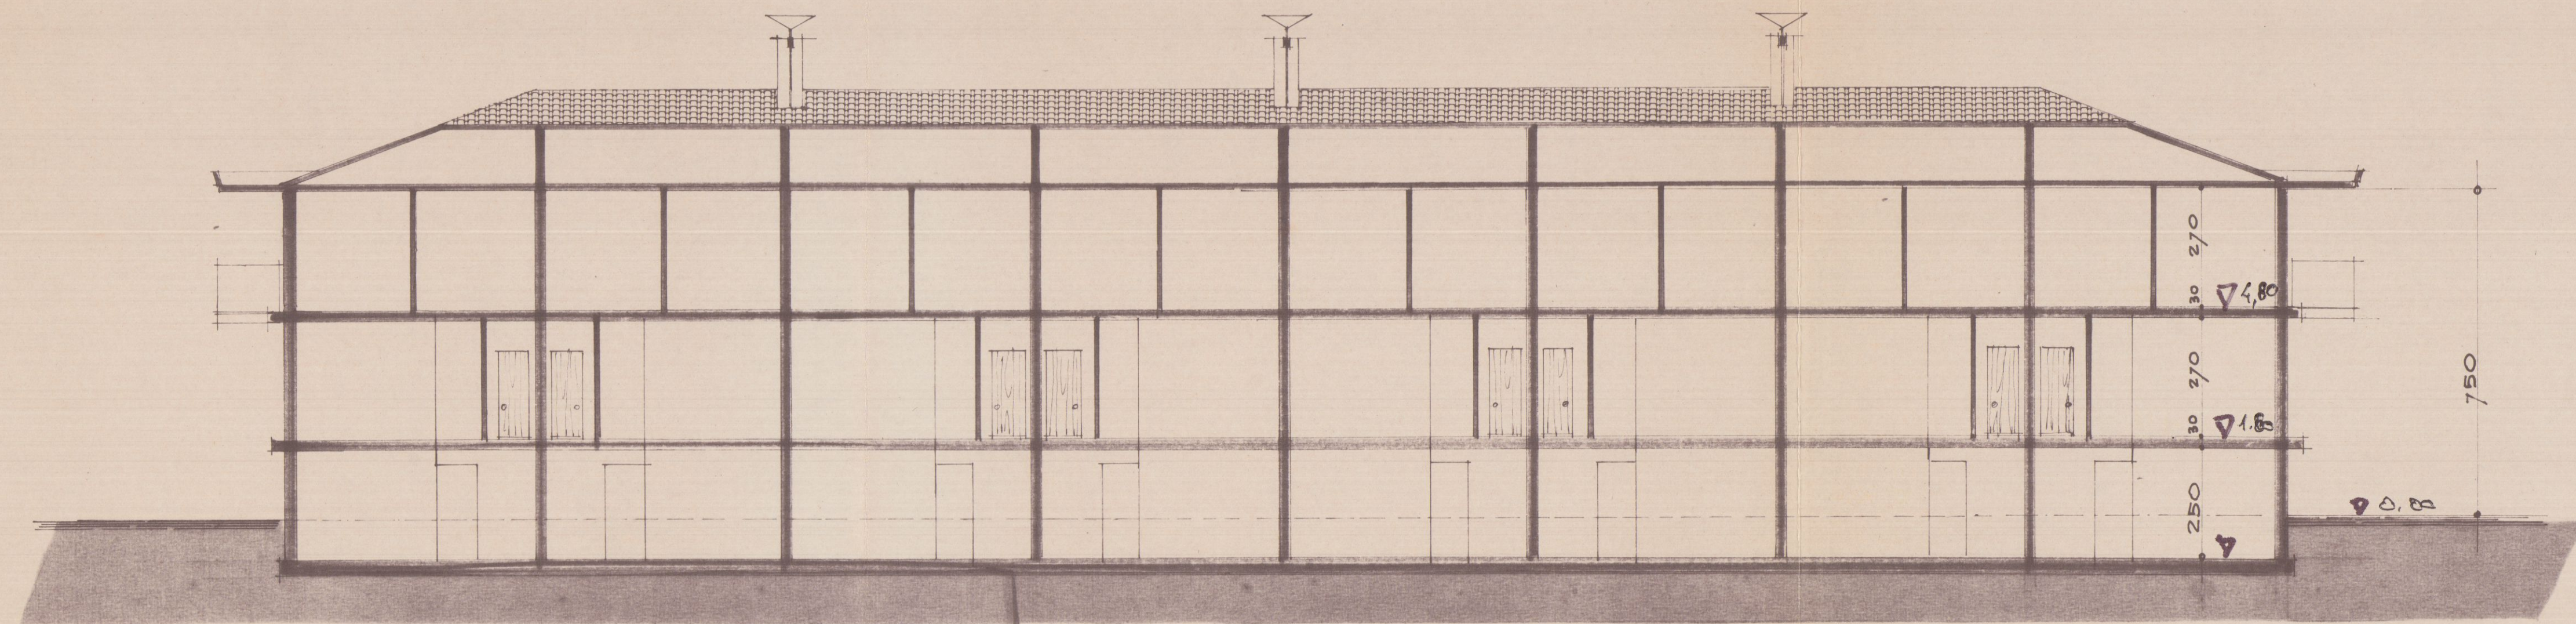


SEZIONE - A -

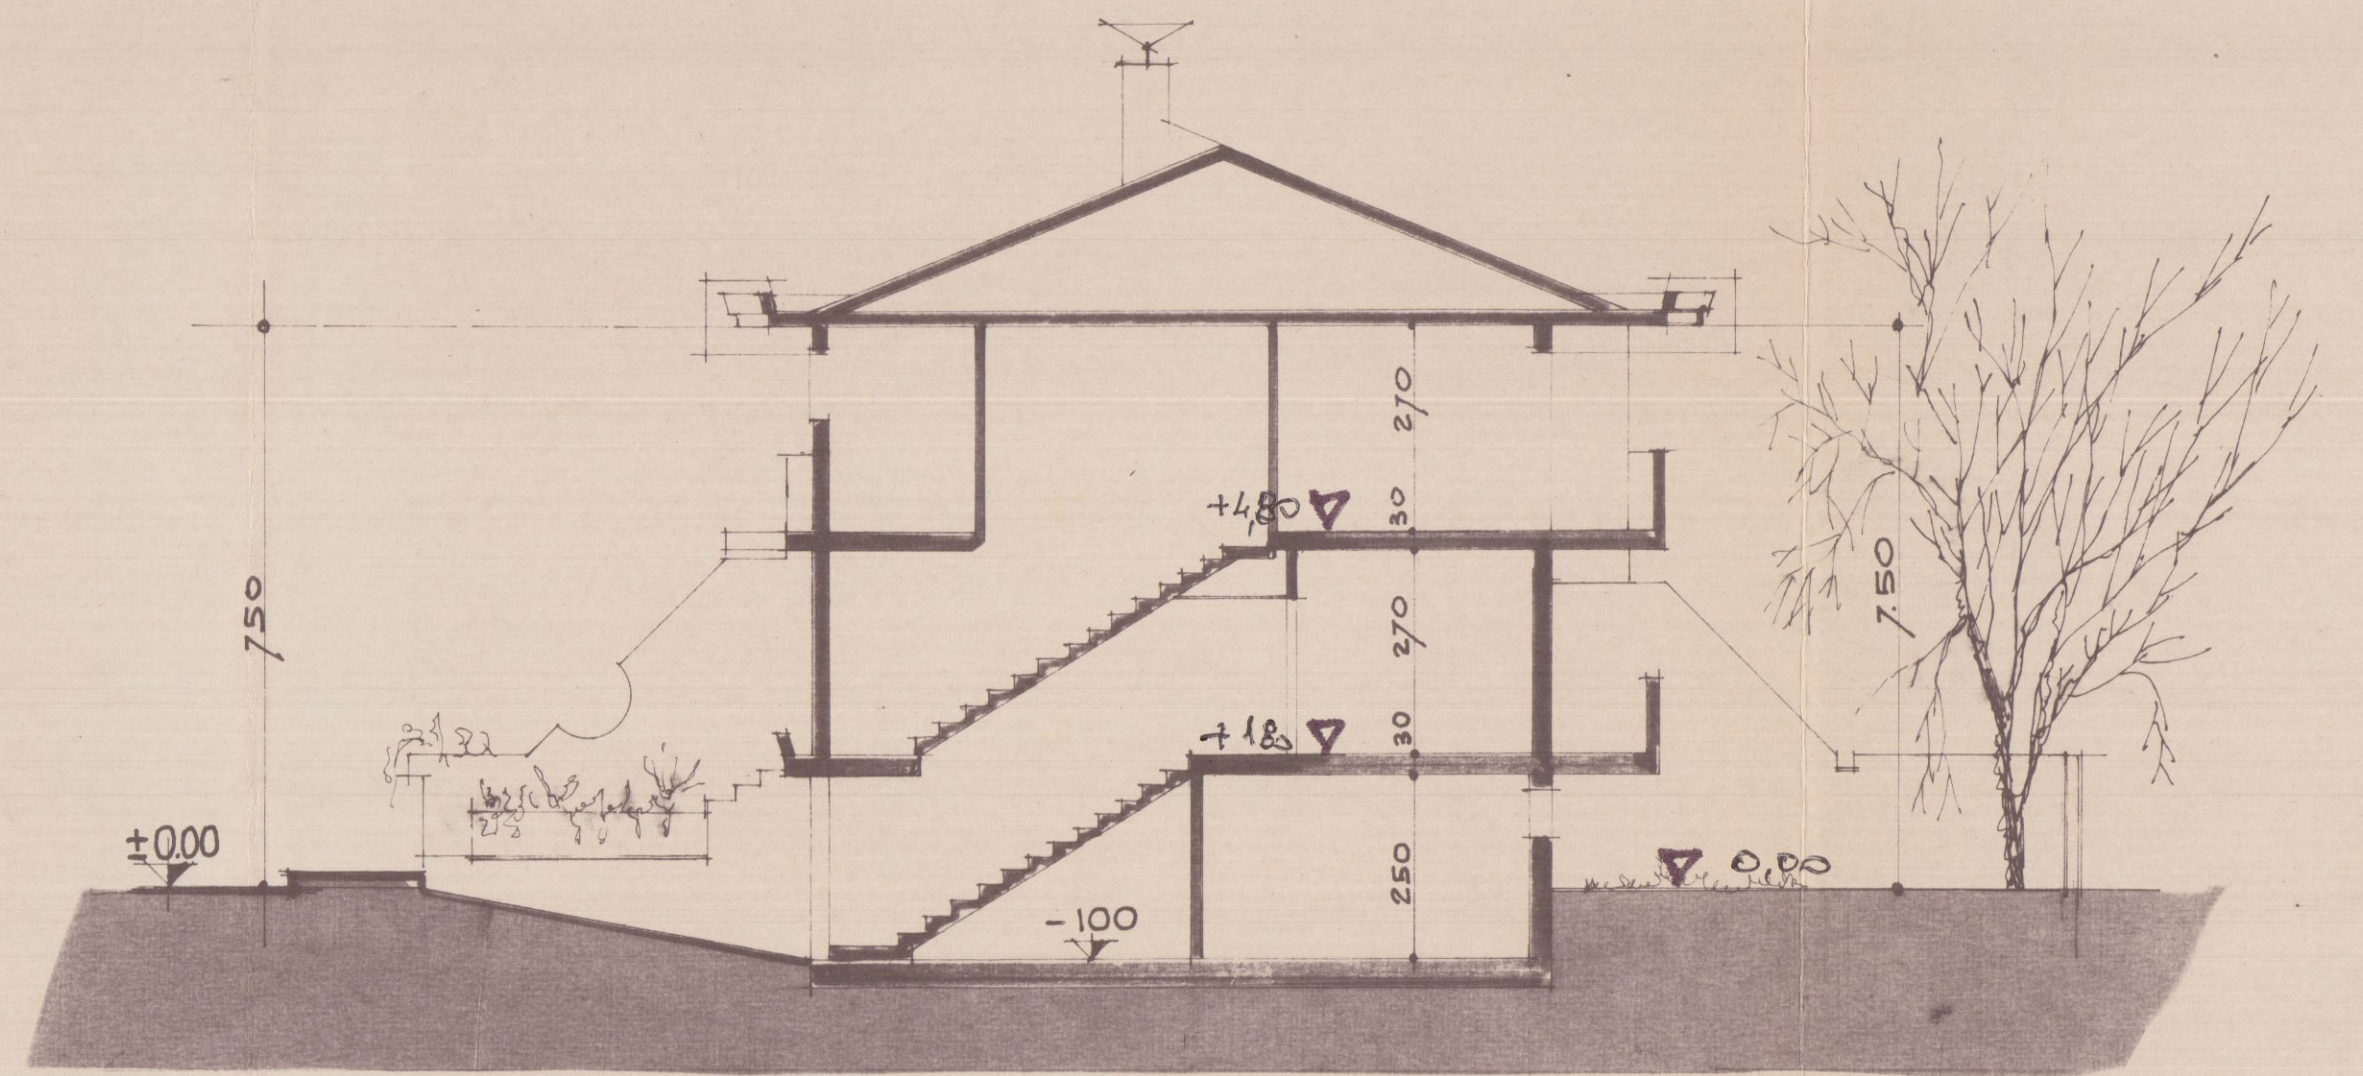


SEZIONE - B -

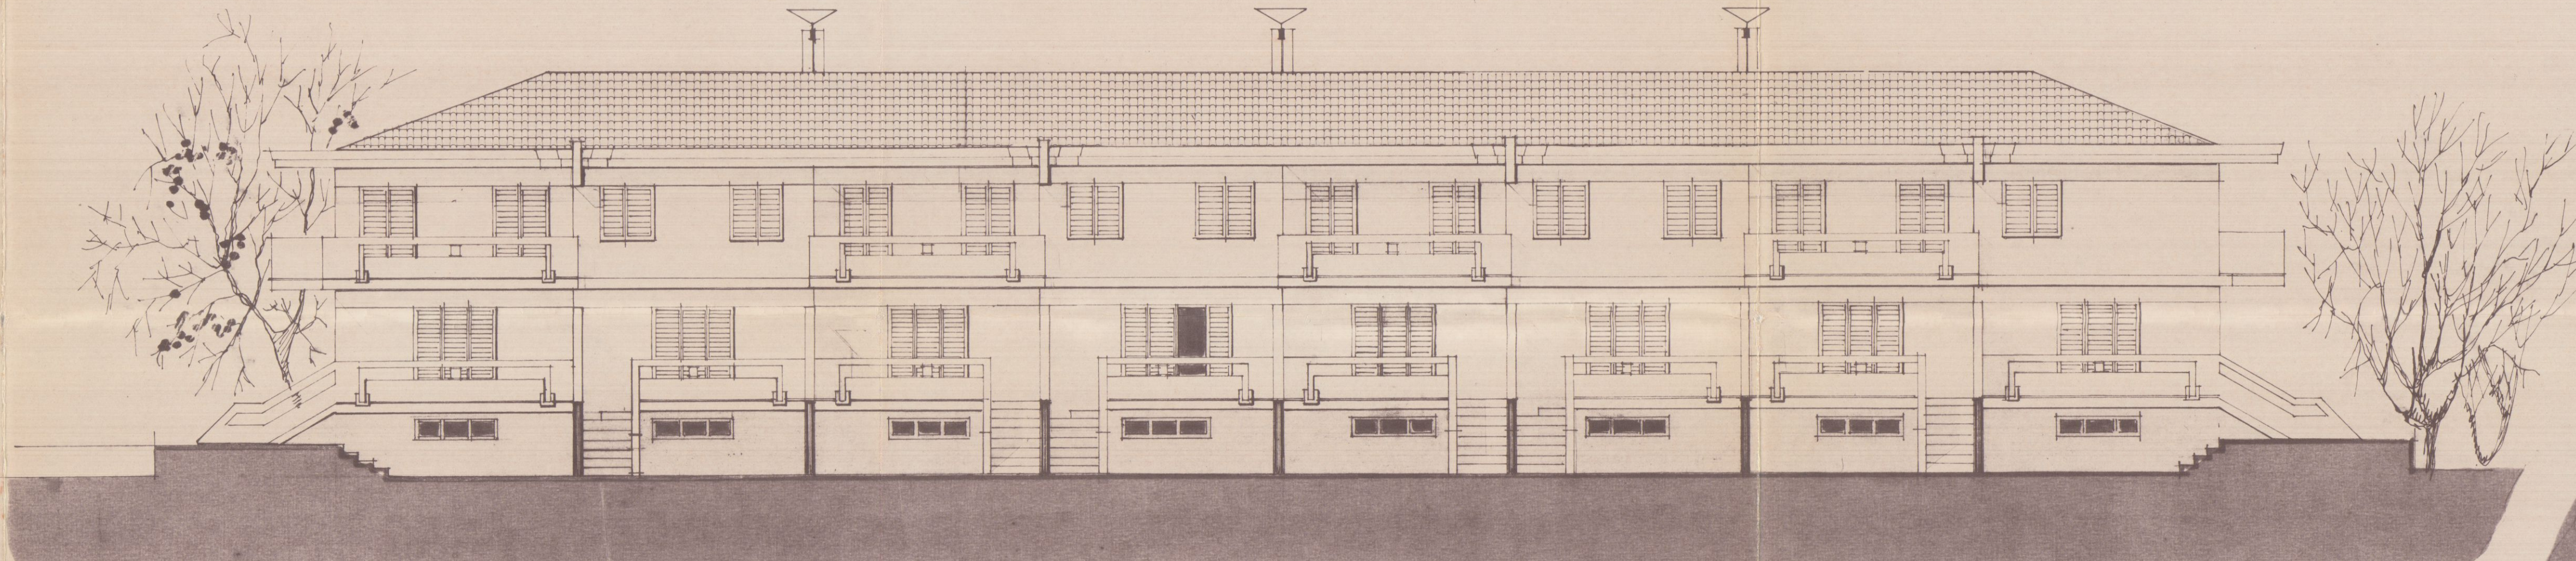


LATO NORD

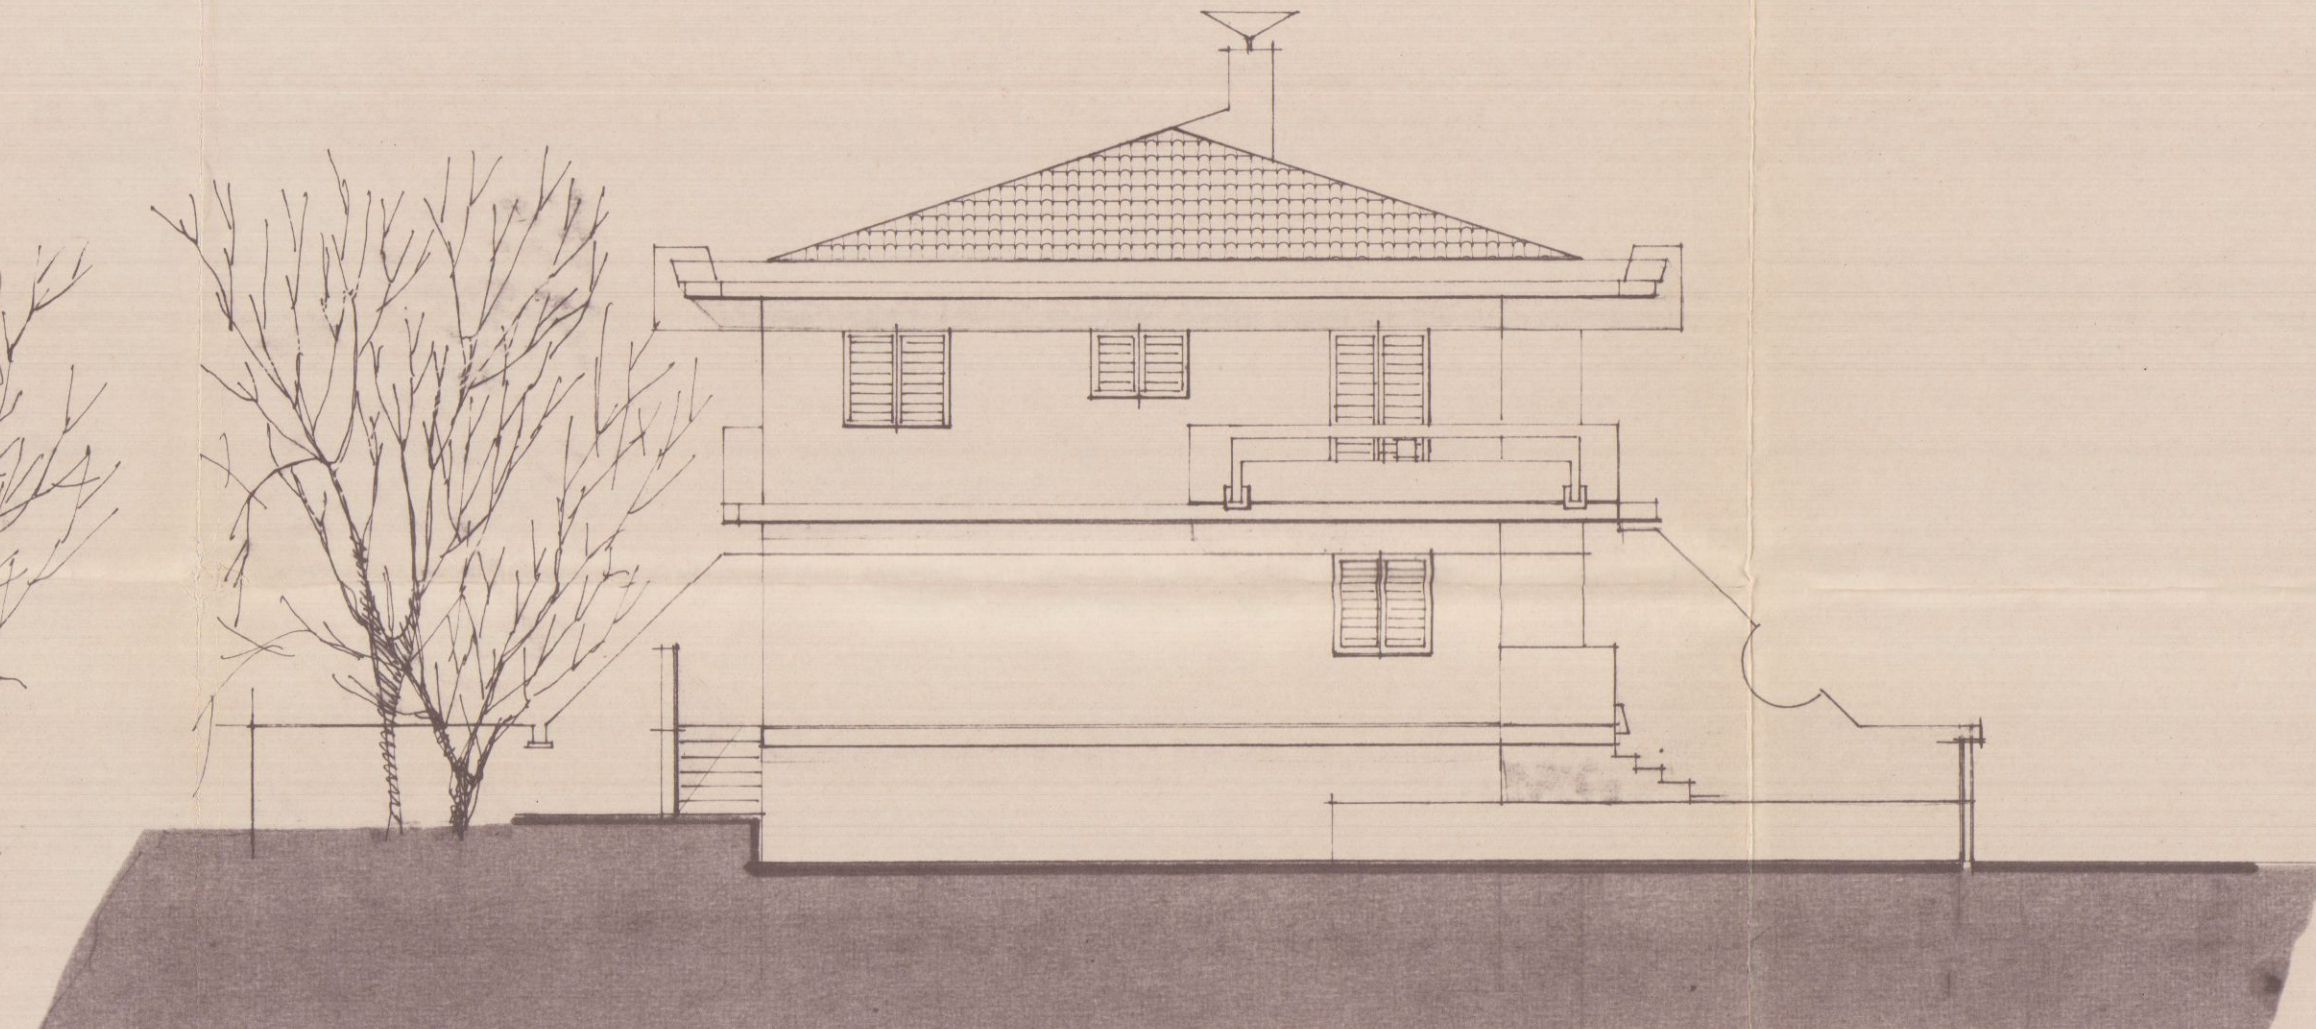

LATO OVEST

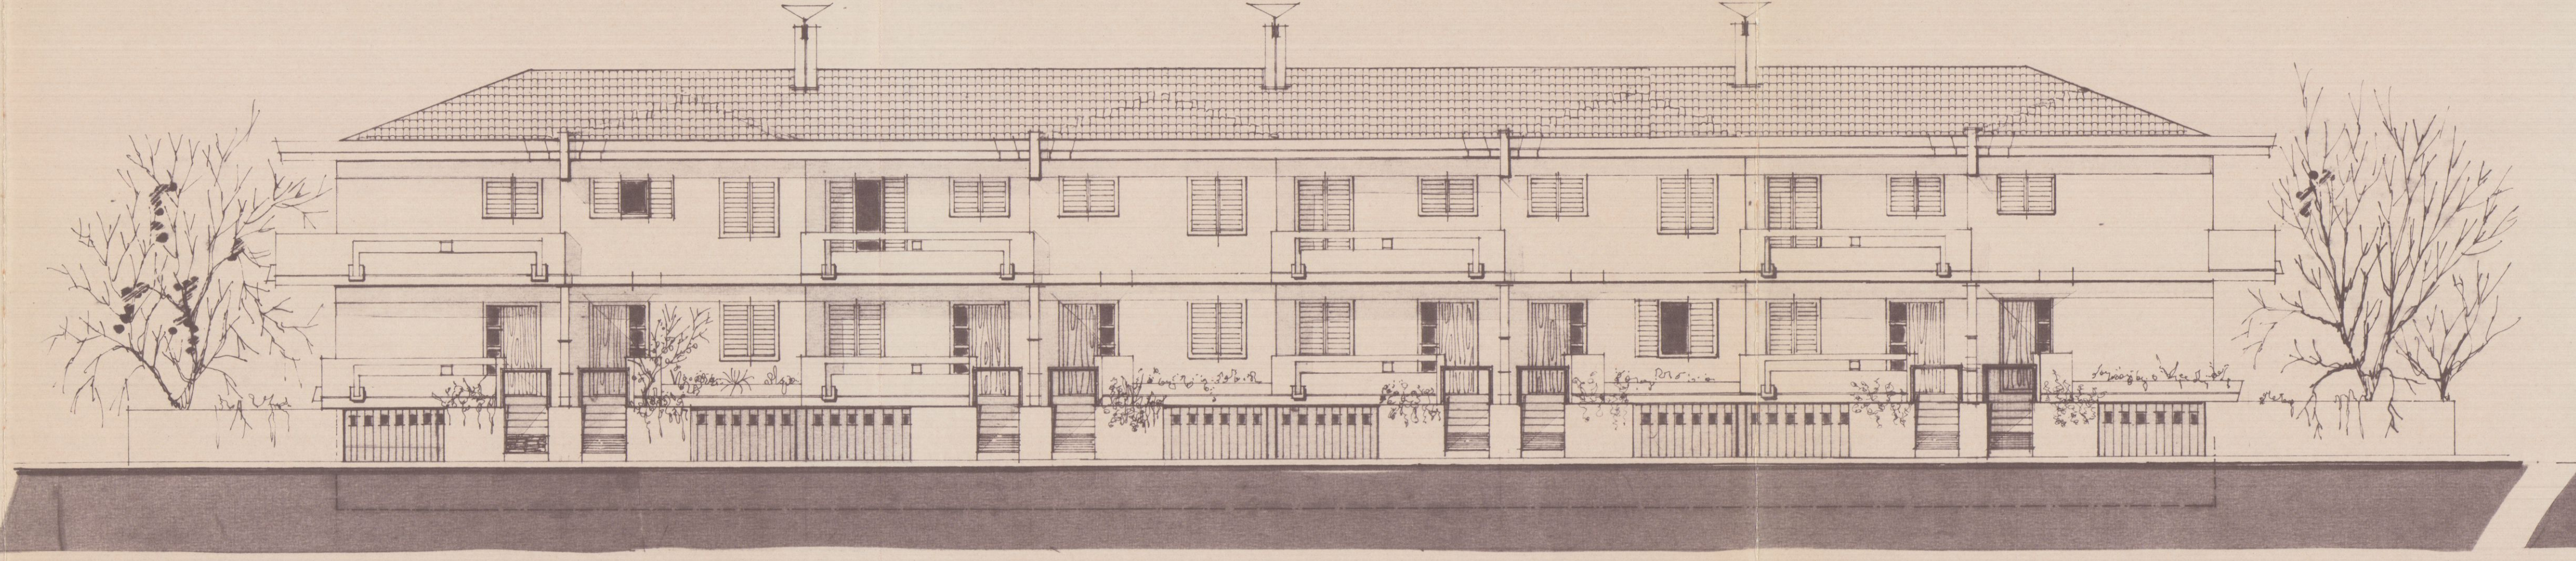

LATO SUD

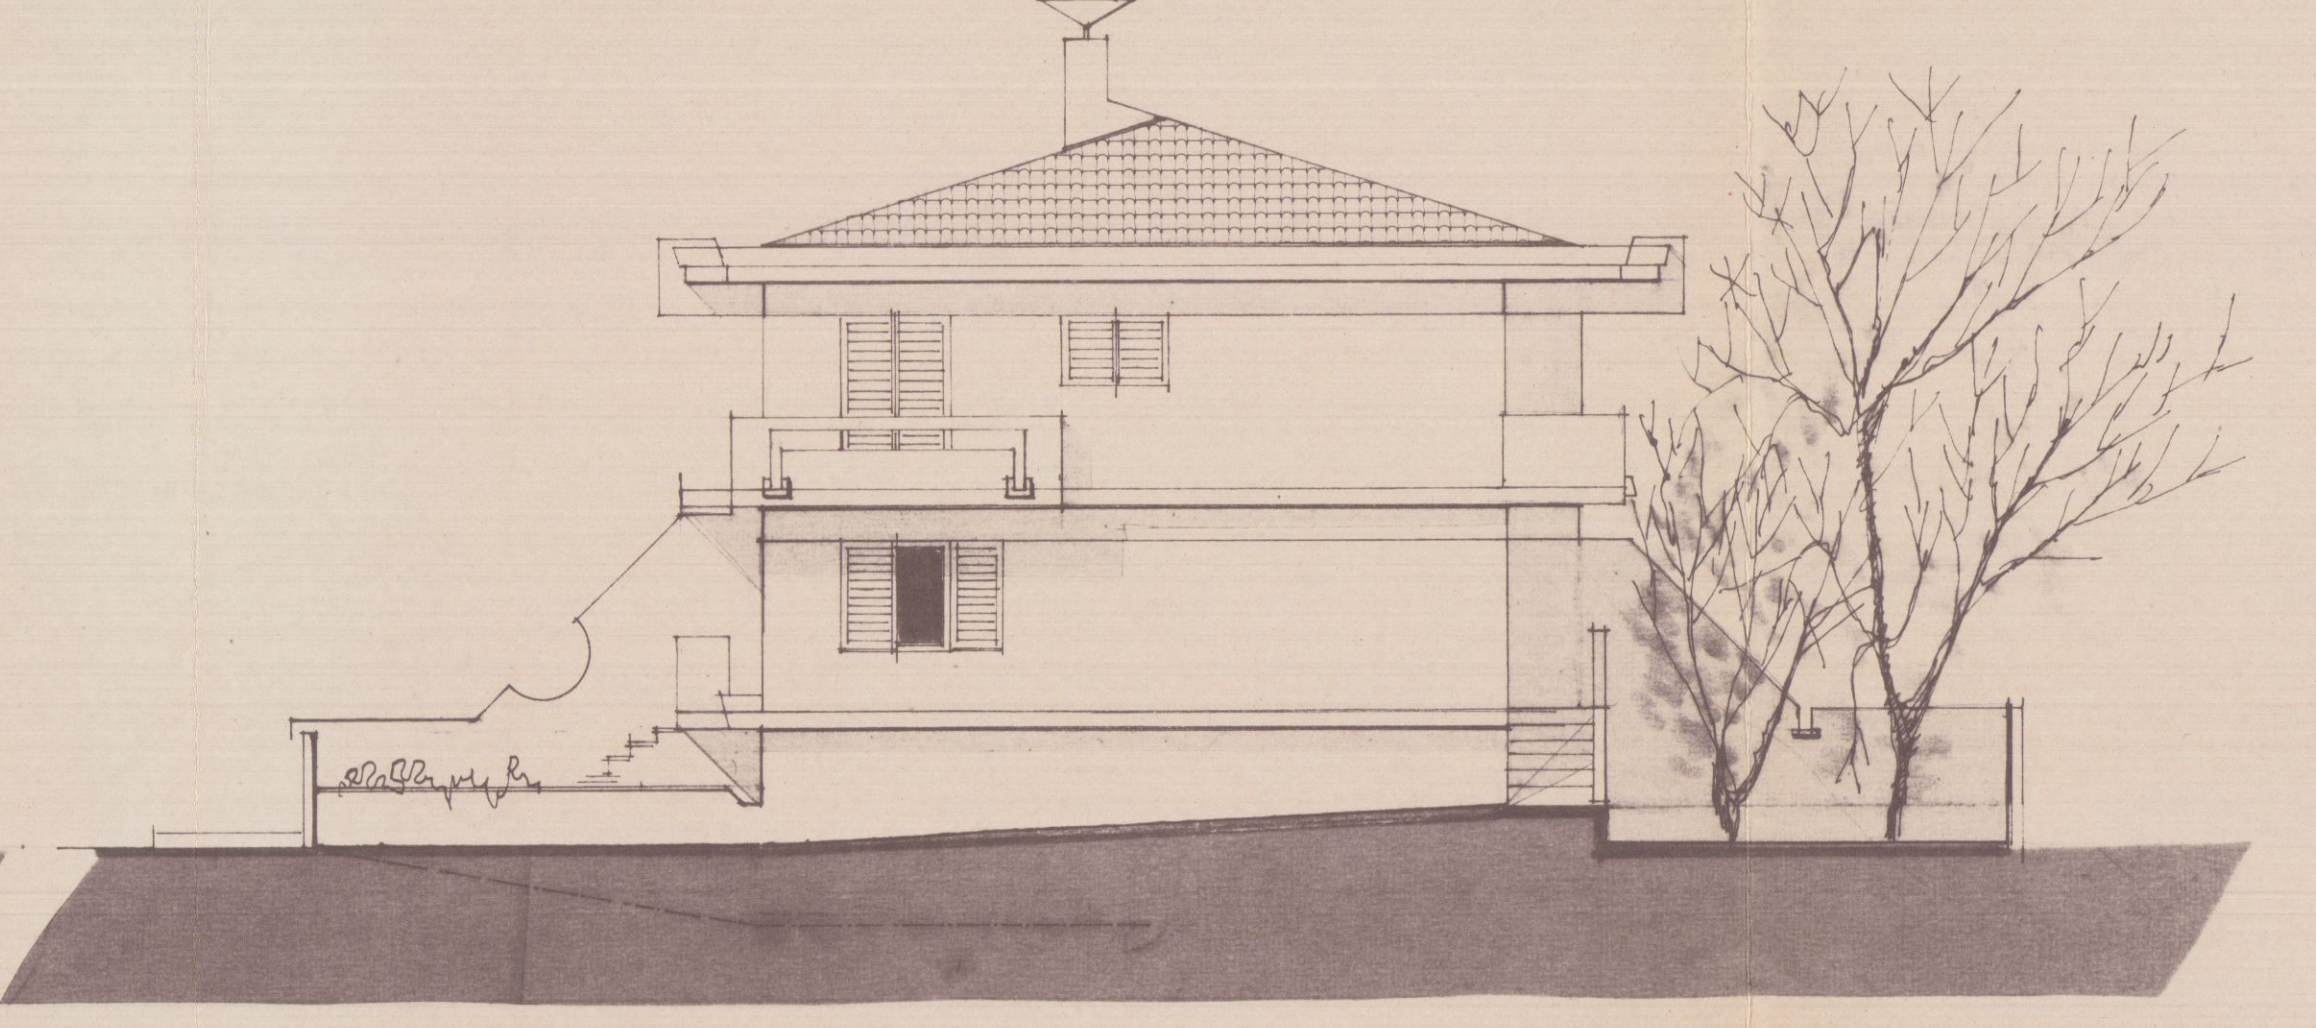

LATO EST

Dott. Arch. RODOLFO BASSANI
Via M. Fiorillo, 6 - MARINA DI CARRARA - Tel. 0586/200000

02 PIAUTA PIAVO PRIMO E
COPERTURA

LOTIZZAZIONE ODLING

FABBRICATO "C"

IL DIS. DATA OTT. 1984

SCALA 1:100

CONSTATANTE *BASSANI J. A.*
CO. IMH. S.P.A.

Architetto MASSIMO BASSANI

Cod. Fisc. ES. MF. 5112/6145X



29 DIC. 1984
15 GEN. 1985 W



APPROVATO
9.0 DIC. 1986
CONTROLLATO
IL MUNICIPIO

Approvato dal Sindaco alle condizioni
Indicazioni sulla Concessione Edilizia
N. 27 del 20 DIC. 1986

IL FUNZIONARIO RESPONSABILE
[Signature]

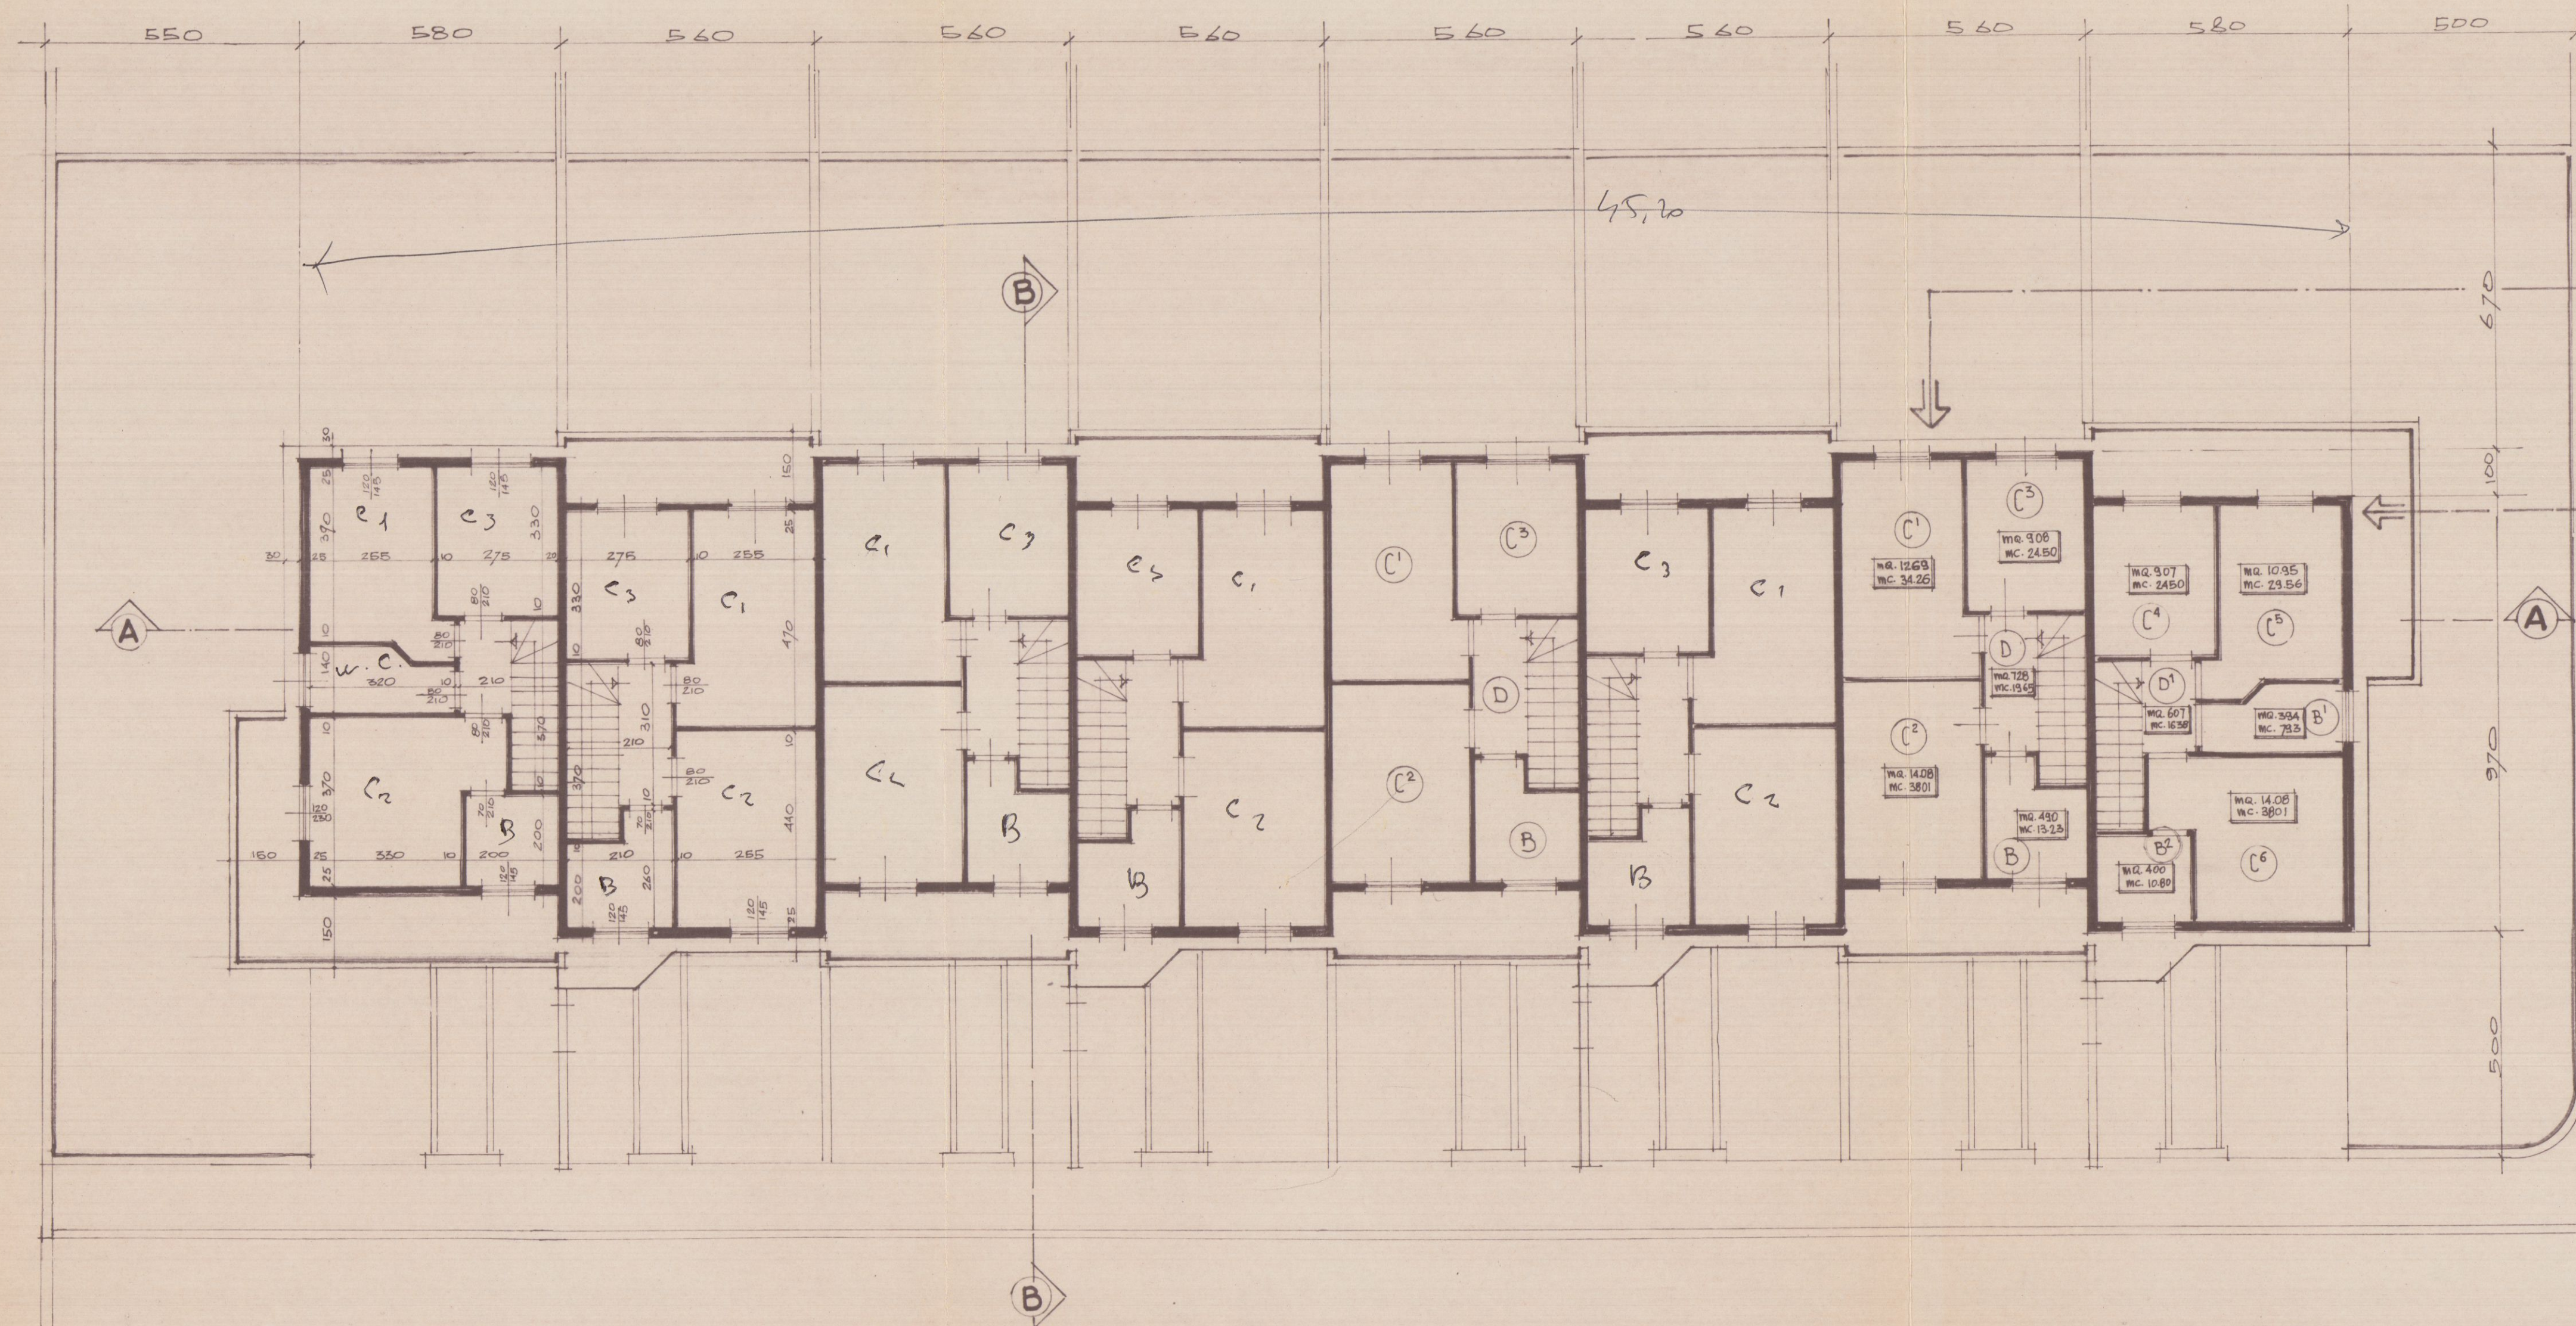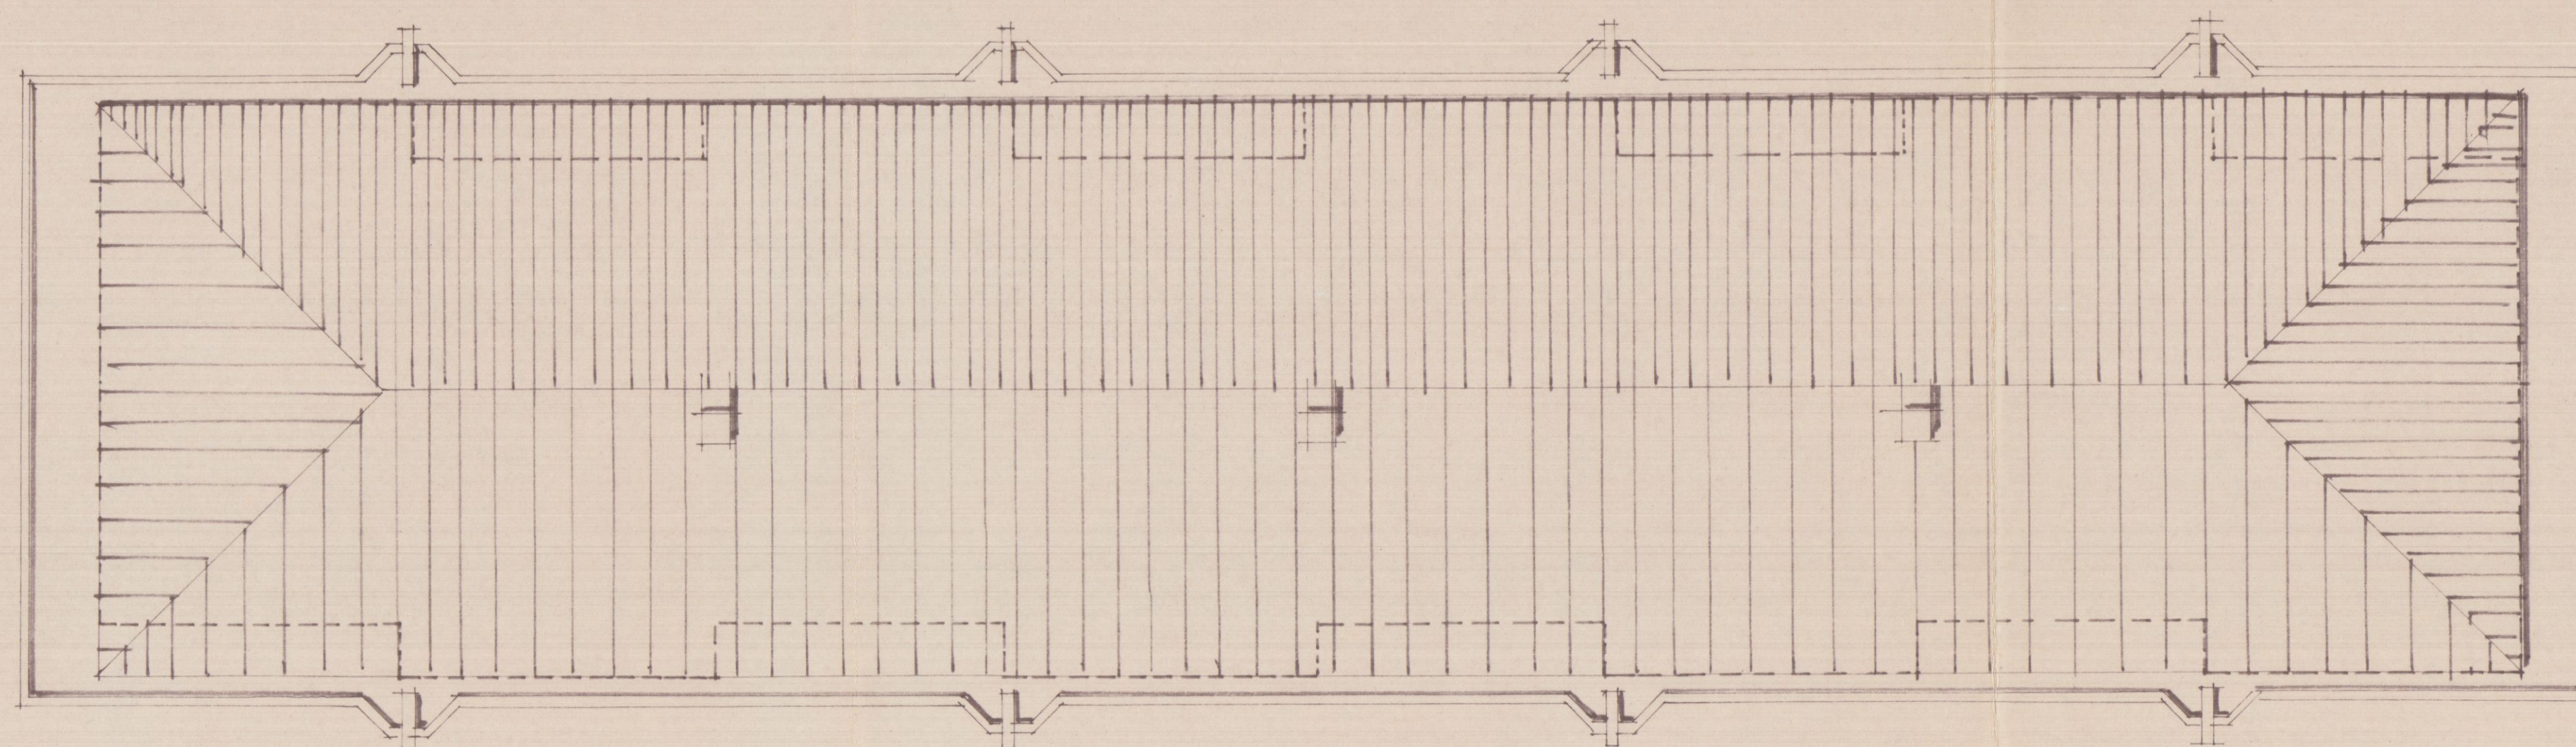

C1	CAMERA	470 x 255	140 x 50	MQ 12.63	x h. 270	m. 3426
C2	"	440 x 320	"	14.08	"	38.01
C3	"	330 x 275	"	9.08	"	24.50
B	BAGNO	200 x 210	70 x 100	4.90	"	13.23
D	DISIMP.	310 x 210	70 x 110	7.28	"	19.65


C4	CAMERA	330 x 275	"	9.08	"	24.50
C5	"	330 x 255	100 x 90	10.95	"	29.56
C6	"	370 x 330	170 x 110	14.08	"	38.01
D	DISIMP.	370 x 110	200 x 100	6.07	"	16.38
B1	BAGNO	210 x 140	100 x 100	3.94	"	7.93
B2	DOCCIA	200 x 200	"	4.00	"	10.80

Dott. Arch. RODOLFO BASSANI
 Via M. Fiorelli, 6 - MARINA DI CARRARA - Tel. 56.827
 01^{CGG} PLINIMETRIC - PIANO INT.
 E PIANO TERRA
 PROGETTO
 FABBRICATO DI CIVILE ART.
 FABB. C
 COMMITTENTE BASSANI S.p.A.
 CO.M.M. S.p.A.
 IL DIS. DATA OTT. 1982
 SCALA 1:100
 COPIE: 5 - 35 INF. 2102 GIKK

29 DIC. 1984
 15 GEN. 1985 W
APPROVATO
 10 DIC. 1986 CONTROLLATO
 IL TRIBUNALE

Approvato dal Sindaco alle deliberazioni
 Indirizzate dalla Concessione Edilizia
 N. 24 del 20 DIC. 1986
 IL RESPONSABILE DI NOSTRA FIRMA
 (Carlo Vercellotti)

SCHEMA DEI VOLUMI

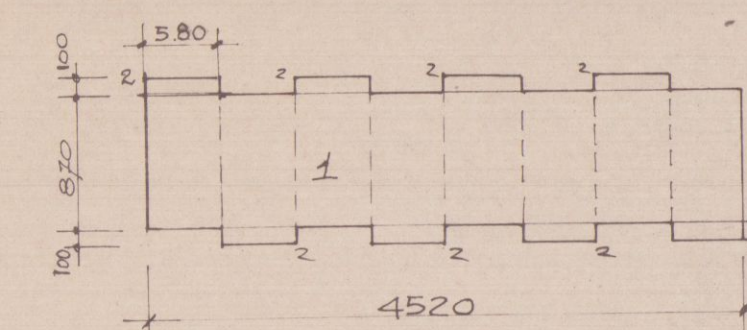

$$1- 8,70 \times 45,20 = \text{mq. } 393,20$$

$$2- 8 \times 7,100 \times 5,80 = \text{mq. } 46,40$$

TOTALI

$$\text{mq. } 439,60 \times 7,50 = \text{mc. } 3297$$

VOLUME DI PROGETTO
SUPERFICIE COPERTA DI PROGETTO

CONTEGGIO AREA EDIFICABILE

$$(7,20 + 7,70) \times 2 \times 22,40 = \text{mq. } 1589,28 \Rightarrow \text{ZONA "D"}$$

$$7,20 \times 8,00 = \text{mq. } 569,60 \Rightarrow \text{STRADA}$$


MAX VOLUME CONSENTITO

$$\text{mq. } 1589,28 \times 1,8 \text{ mc. } = \text{mc. } 2860,70$$

$$\text{mq. } 569,60 \times 0,3 = \text{mq. } 170,88$$




$$\text{mq. } 170,88 \times 1,8 \text{ mc. } = \text{mc. } 307,58$$

STRALCIO DEL P.R.G. SCALA 1:2000

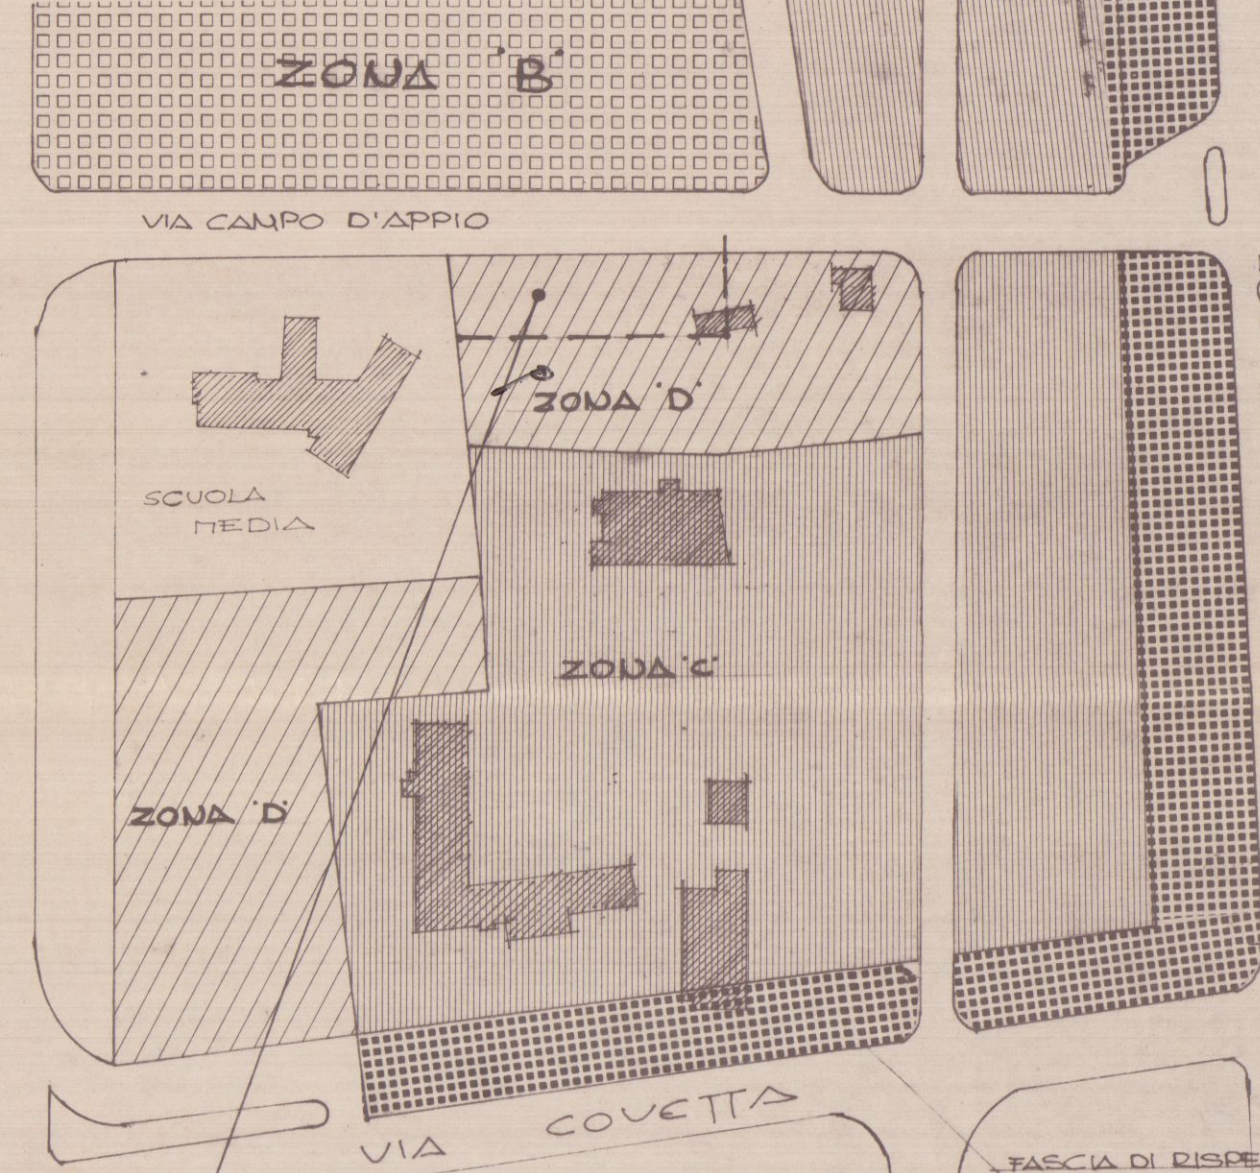

INTERVENTO IN ZONA "D":

- SI SCEGLIE LA TIPOLOGIA DELLA ZONA "F":
- ALTEZZA MASSIMA m. 7,50
- SUPERFICIE COPERTA MAX mq. 440
- MIN. DISTANZA CONFIDI E STRADE m. 5,00

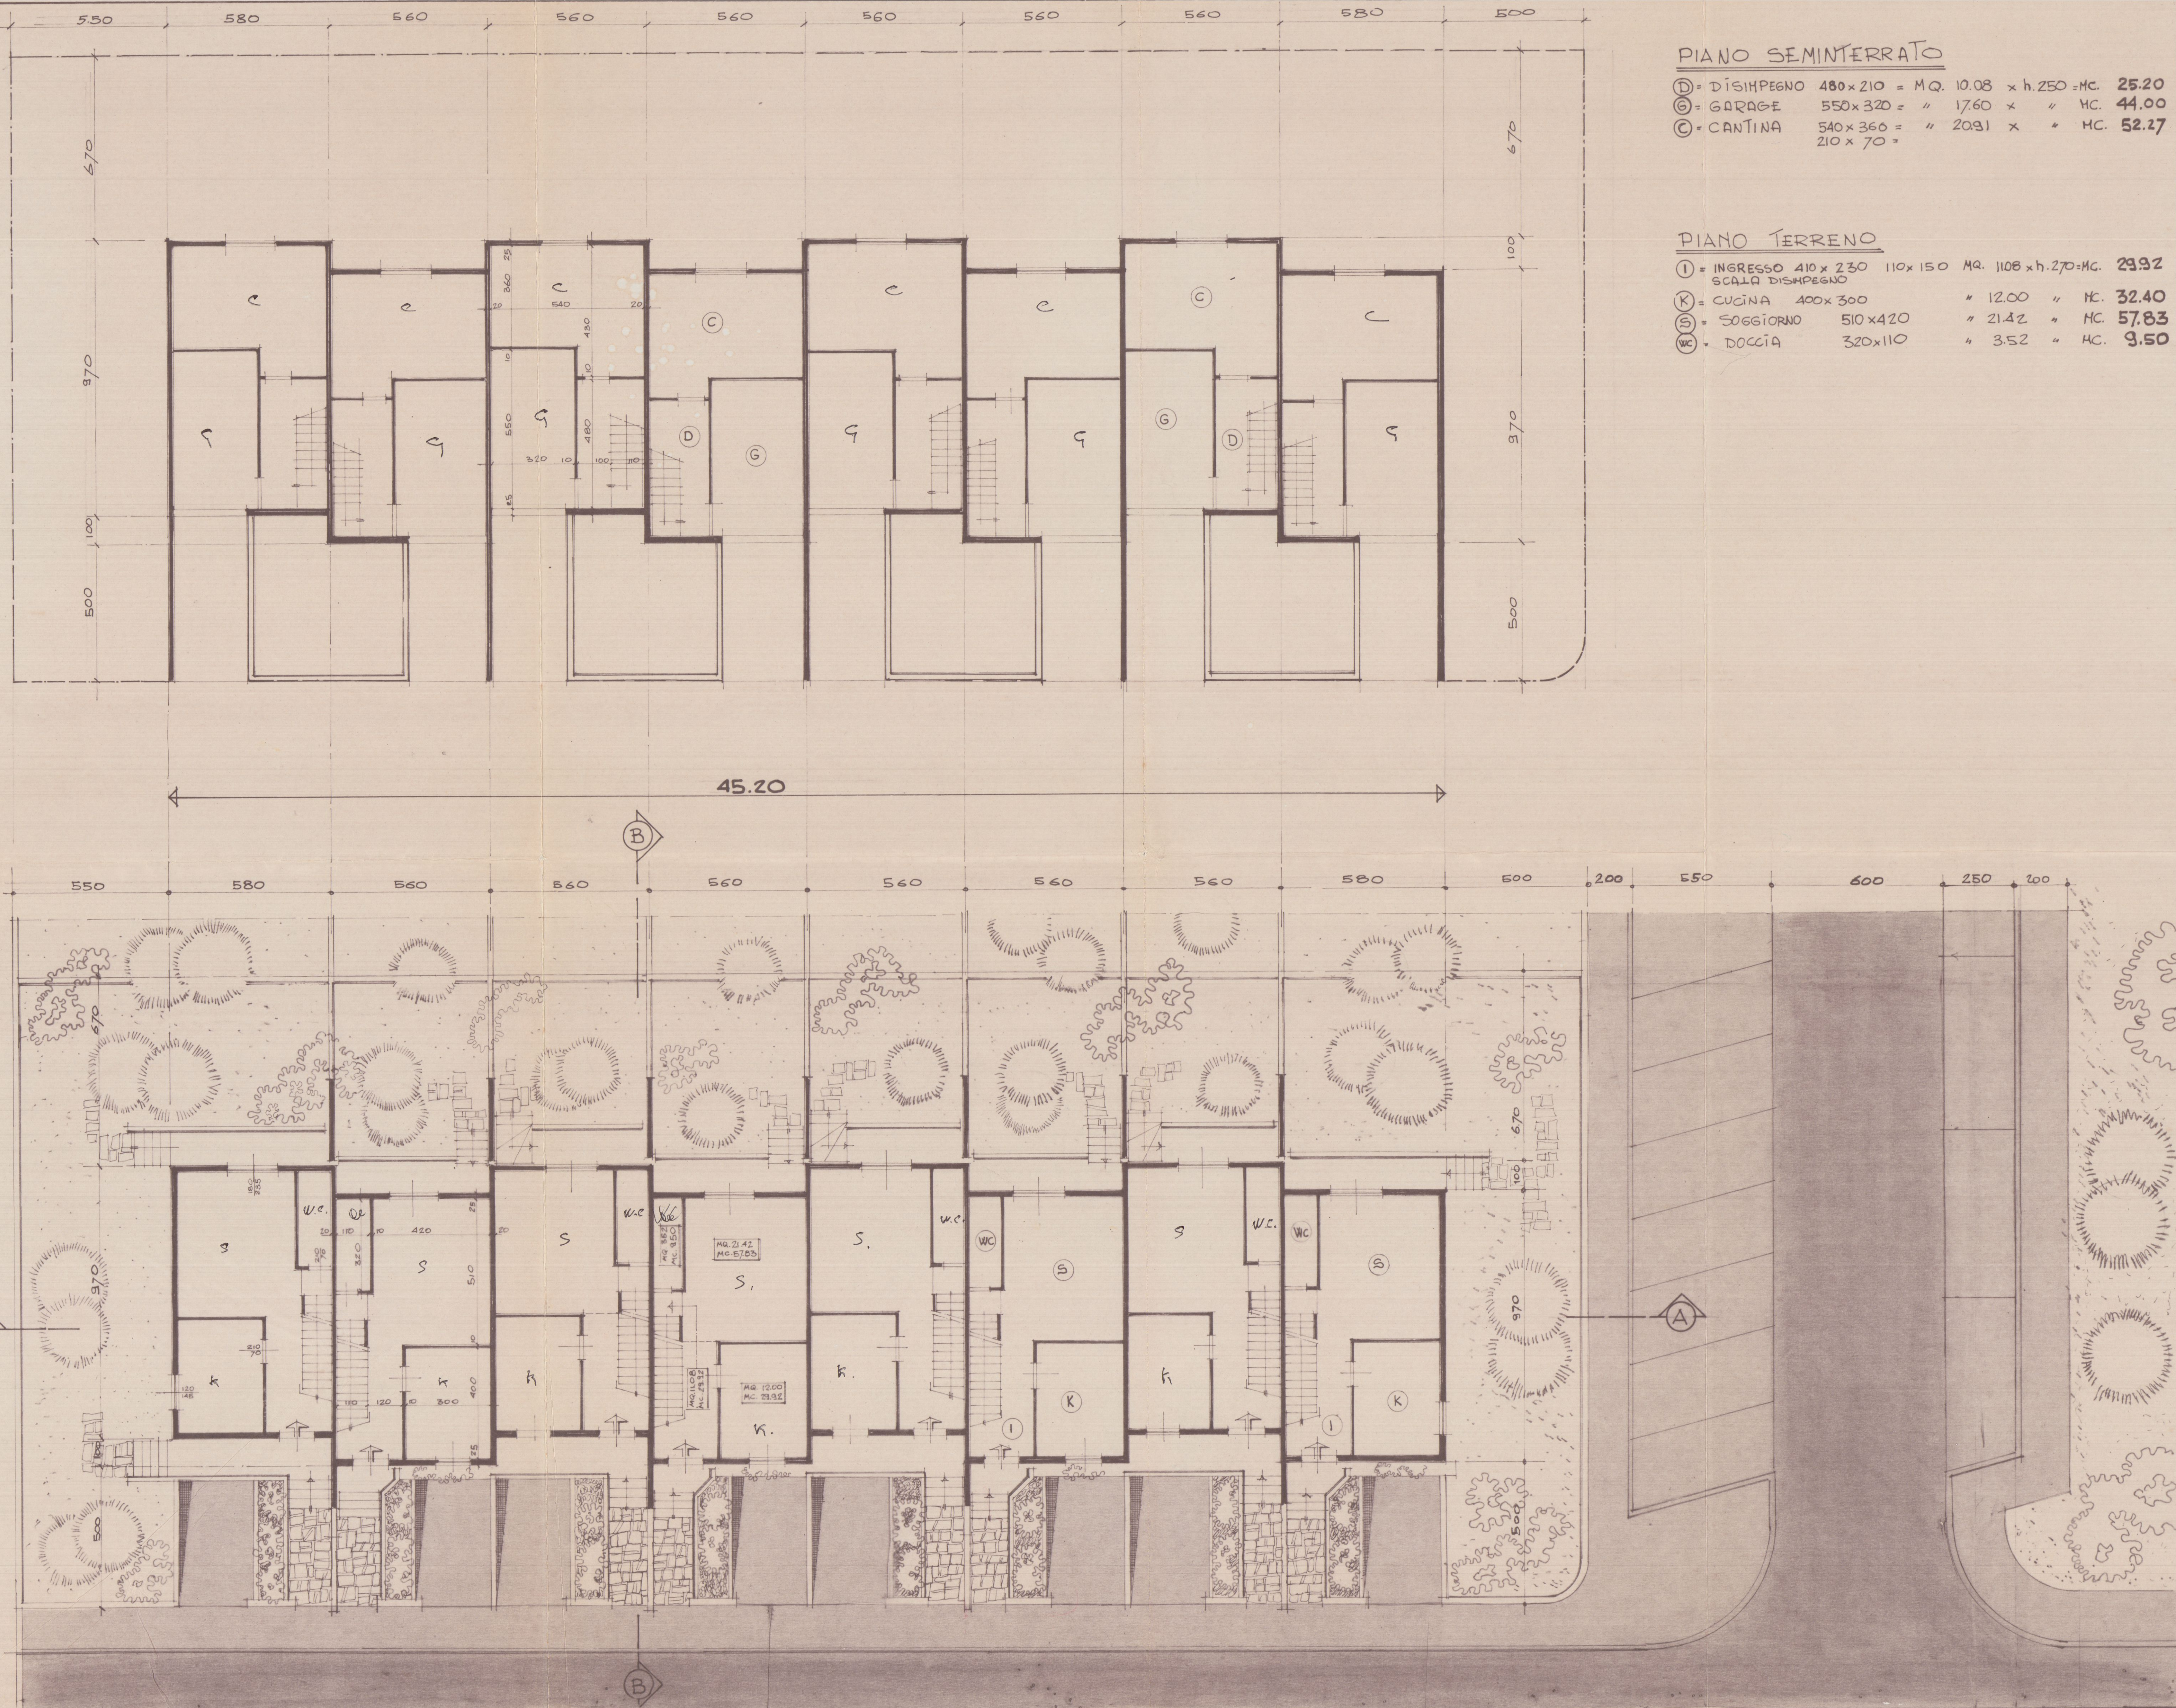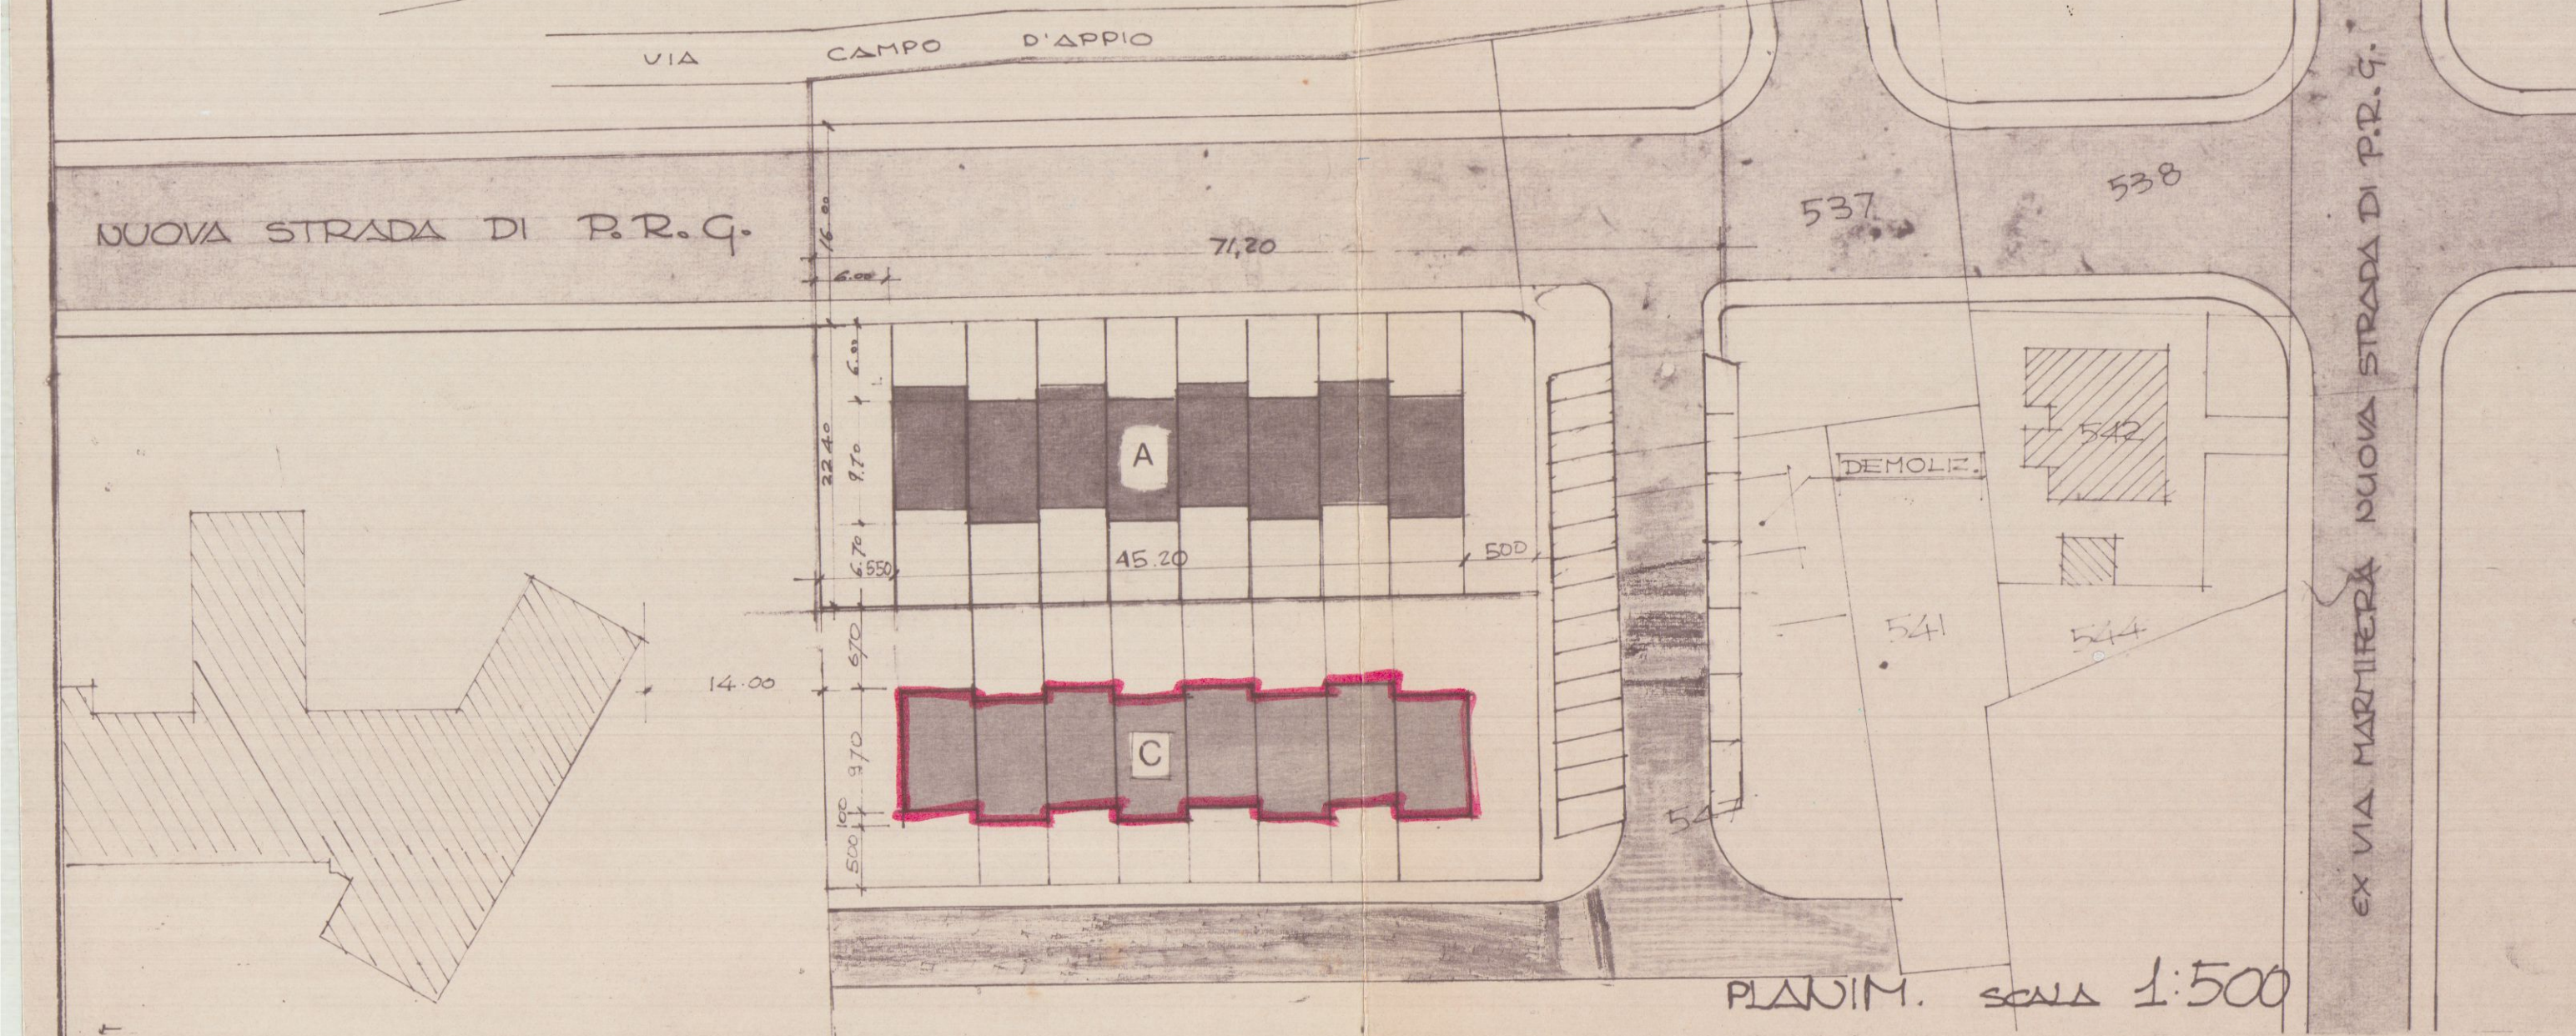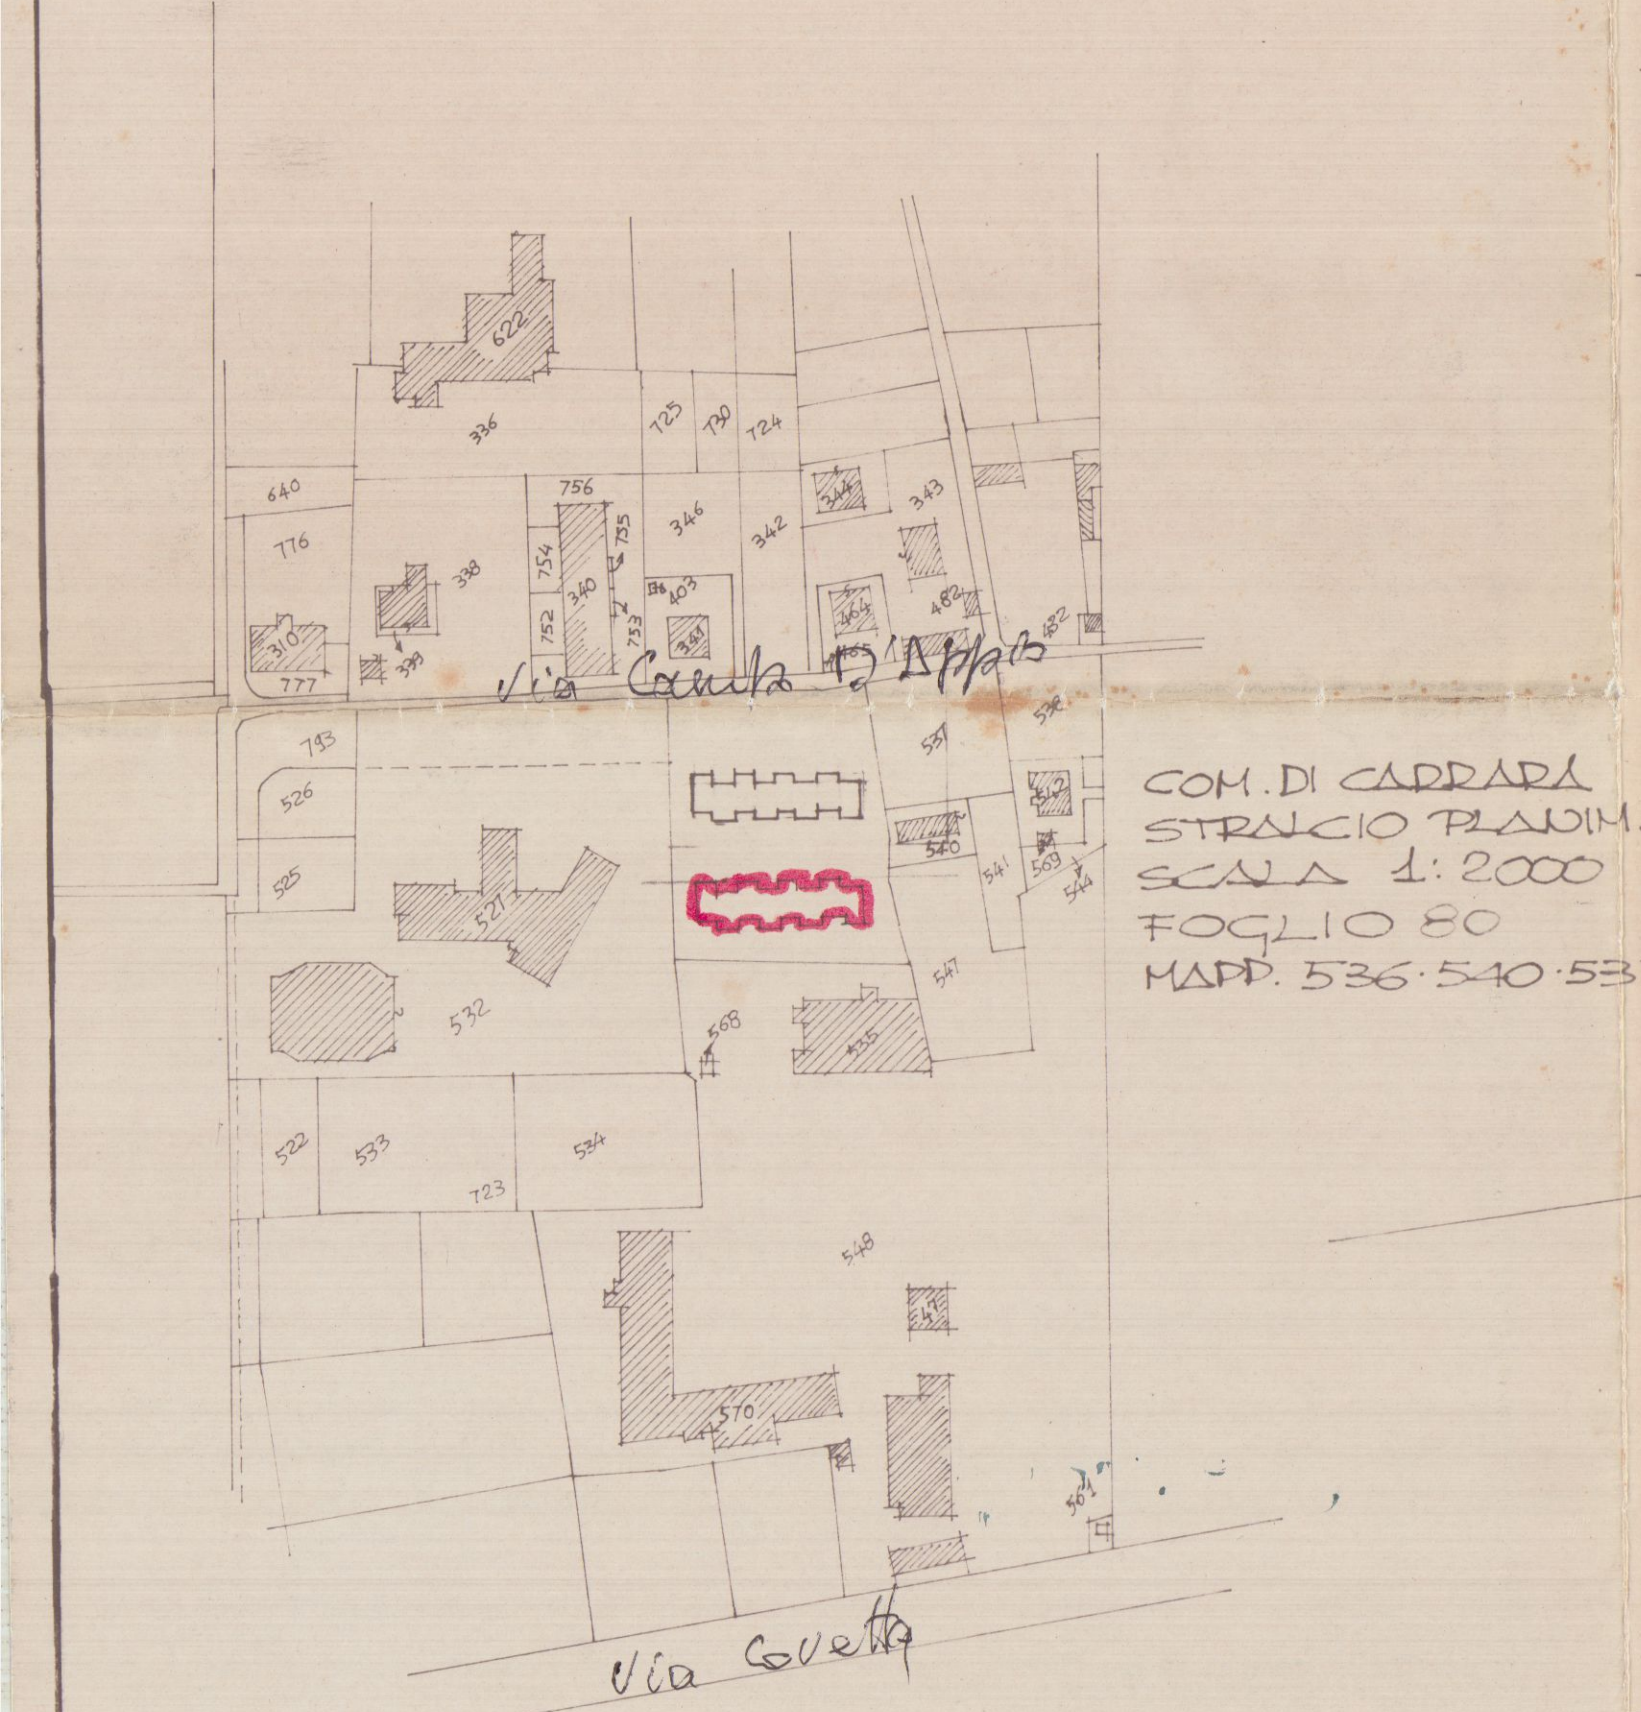

PIANO SEMINTERRATO

- D = DISIMPEGNO 480 x 210 = M.Q. 10,08 x h. 2,50 = MC. 25,20
- G = GARAGE 550 x 320 = " 17,60 x " HC. 44,00
- C = CANTINA 540 x 360 = " 20,91 x " HC. 52,27
- 210 x 70 = " 14,70 x " HC. 36,75

PIANO TERRENO

- I = INGRESSO 410 x 230 110 x 150 M.Q. 1108 x h. 2,70 = MC. 29,92
- K = CUCINA 400 x 300 " 12,00 " MC. 32,40
- S = SOGGIORNO 510 x 420 " 21,42 " MC. 57,83
- WC = DOCCIA 320 x 110 " 3,52 " MC. 9,50