


CAMERA DI COMMERCIO - CARRARA
 5ª MOSTRA NAZIONALE DEL MARMO
 MOSTRA DELLA REGIONALE ALL'INGRESSO
 DELLA MOSTRA NAZIONALE DEL MARMO
 PROSPETTO
 Carlo Lucarelli
 via
 22
 15:50
 15/10/1970
 2
 15/10/1970
 15:50



Approvato dal Sindaco alle condizioni
 Indicate nel permesso di costruzione
 No. 668 del 27-4-1968
 L'ING. CAPO

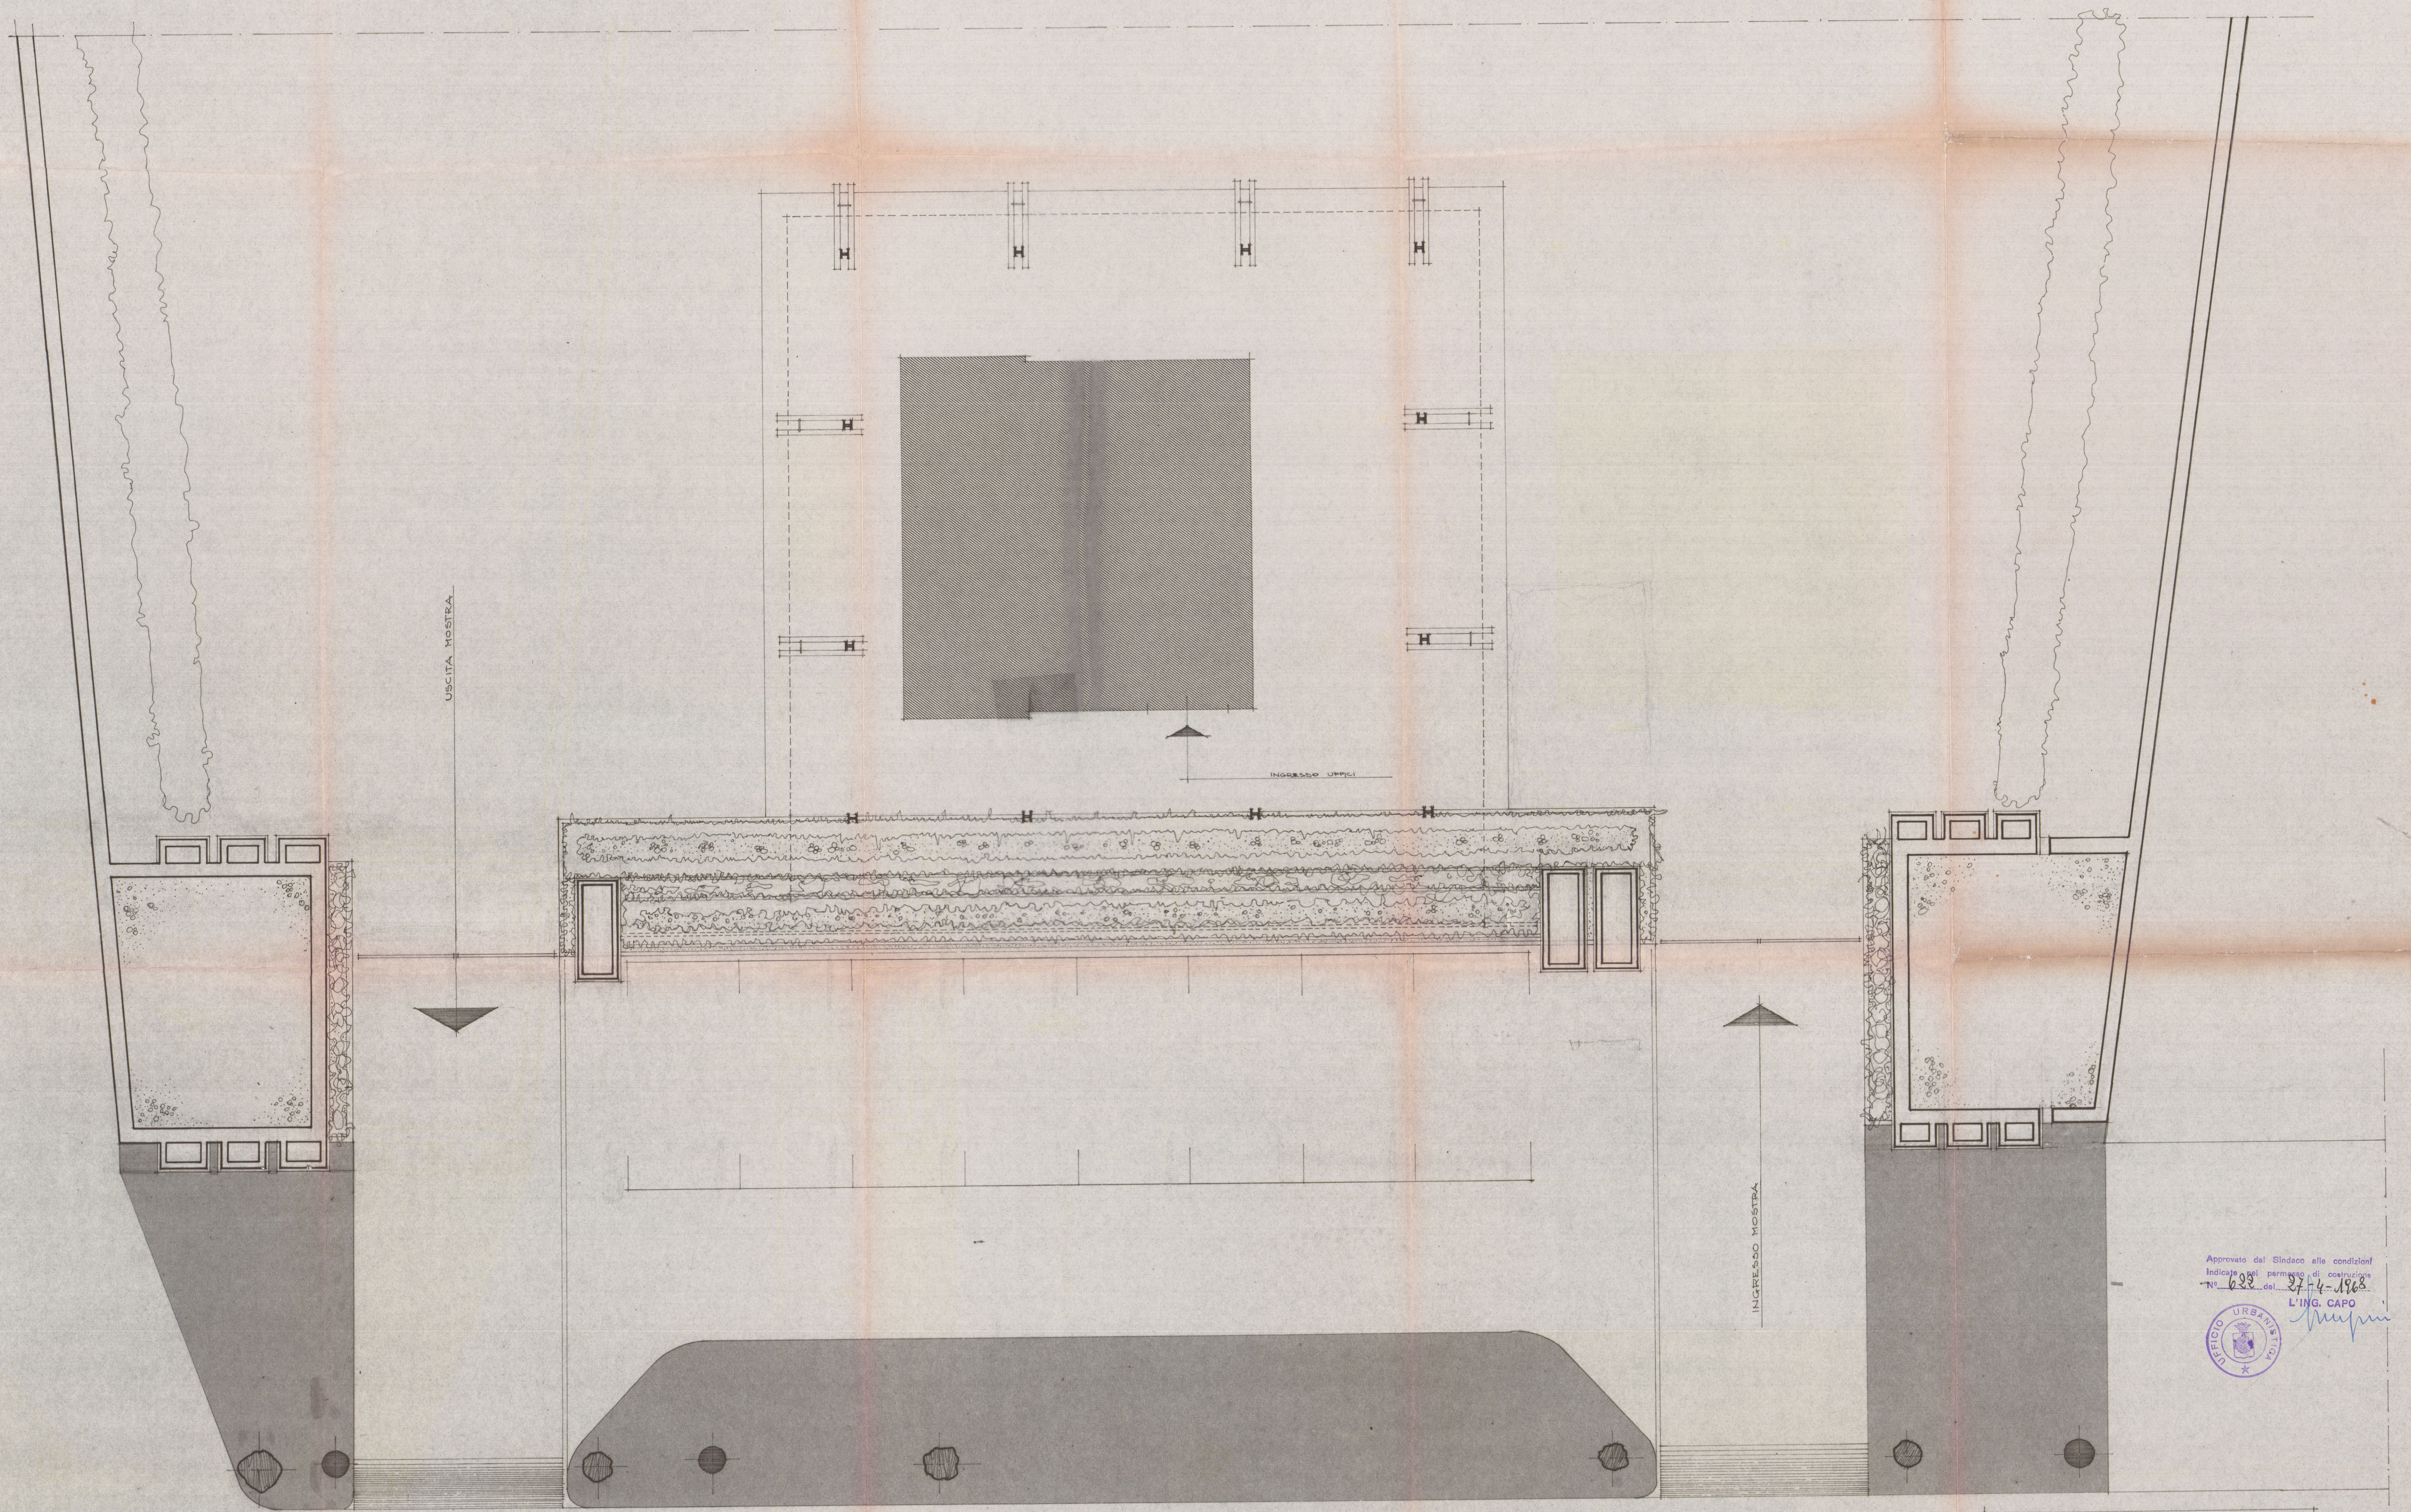

Approvato dal Sindaco alle condizioni
Indicate nel permesso di costruzione
N° 622 del 27-4-1968
L'ING. CAPO



[Signature]

CAMERA DI COMMERCIO - CARRARA	
3ª MOSTRA NAZIONALE DEL MARMO	
MODIFICA DELLA RECINZIONE ALL'INGRESSO DELLA MOSTRA NAZIONALE DEL MARMO	
PIANTA	
<i>[Signature]</i>	
TAV. N° 1	SCALA 1:50
<i>[Signature]</i>	