



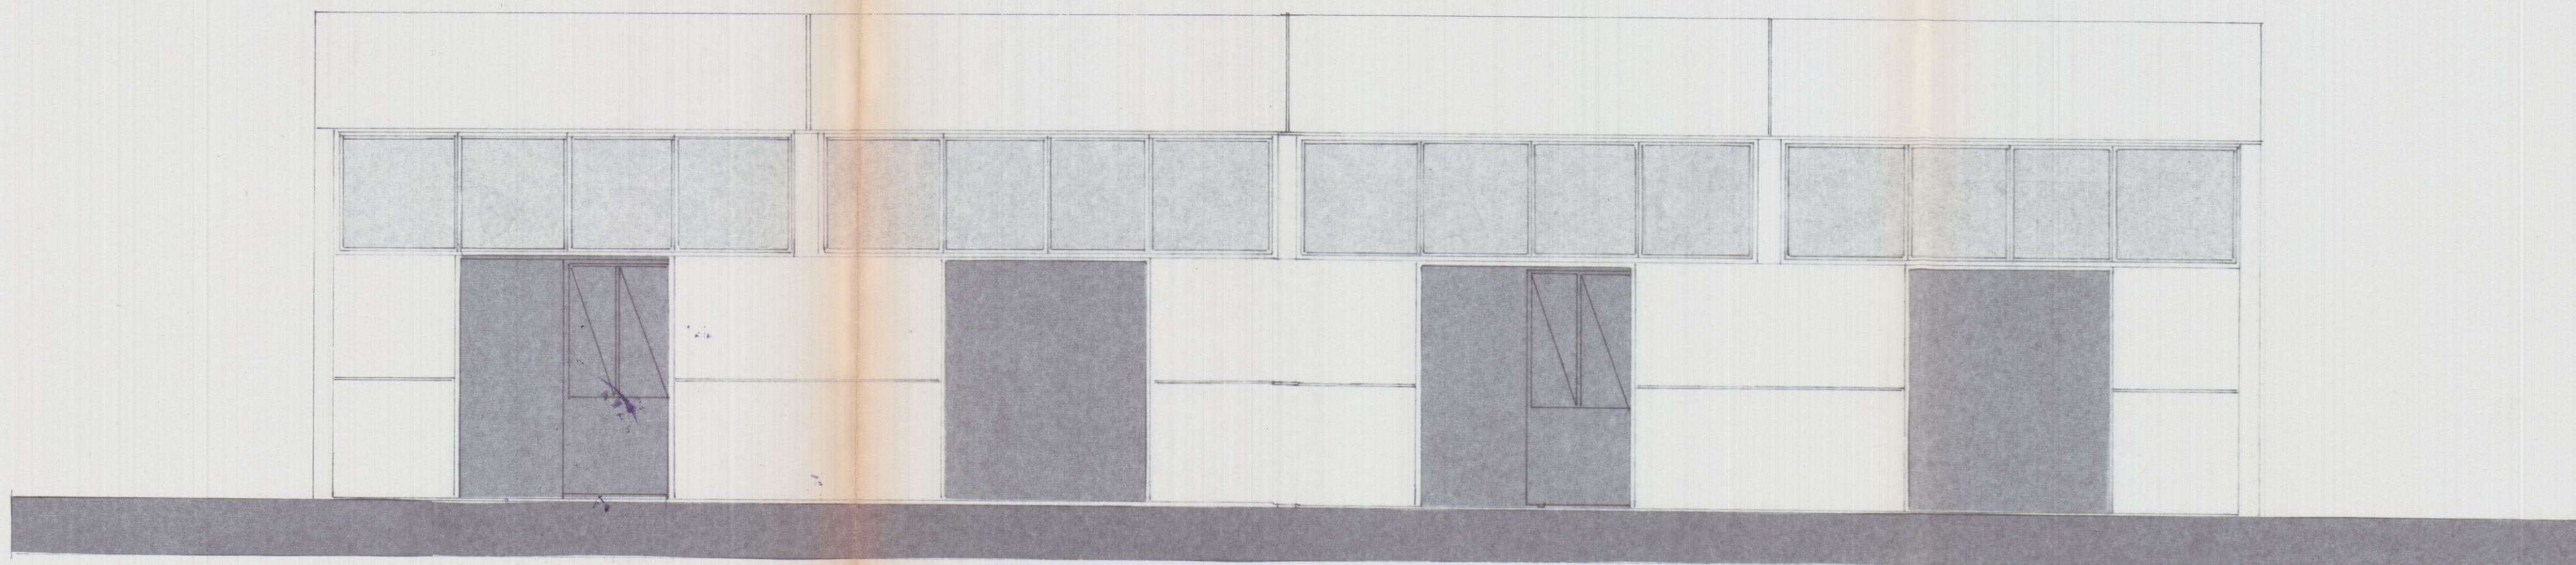

PROSPETTO NORD

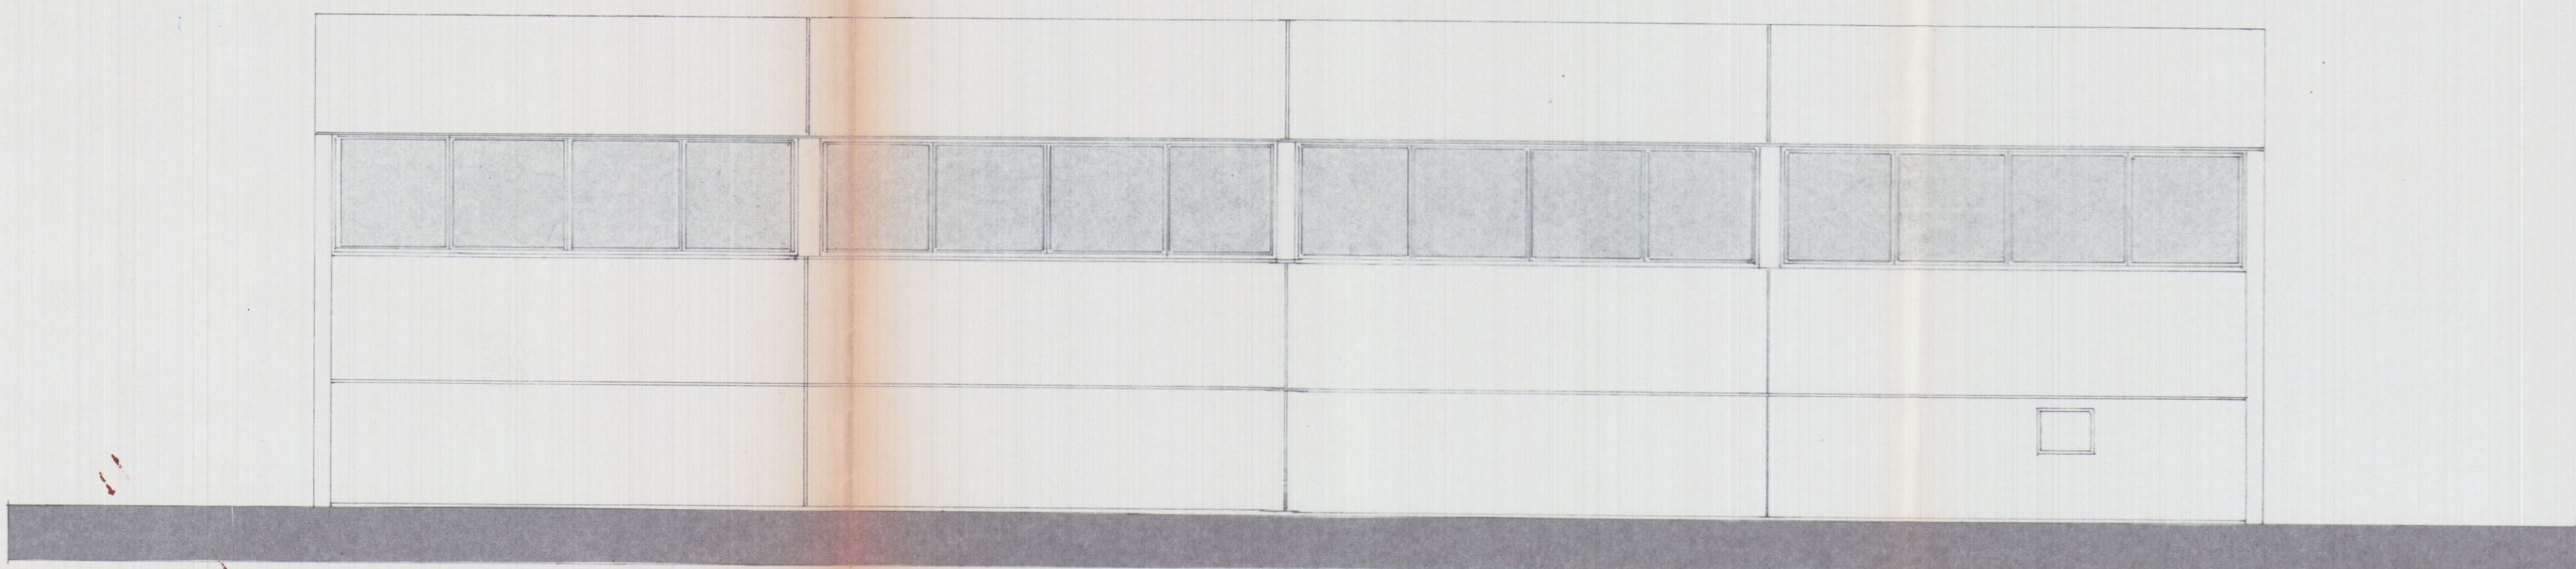


PROSPETTO SUD

20 NOV 1993

studio "eRRe" VIA EREVAN 15 CARRARA		TAV. 3	
COMUNE DI CARRARA			
		AGGIORNAMENTO	
OGGETTO	FABBRICATO USO INDUSTRIALE	DATA	
COMMITTENTE	BARATTINI MARMI S.R.L.	SCALA	1:100



PROSPETTO EST

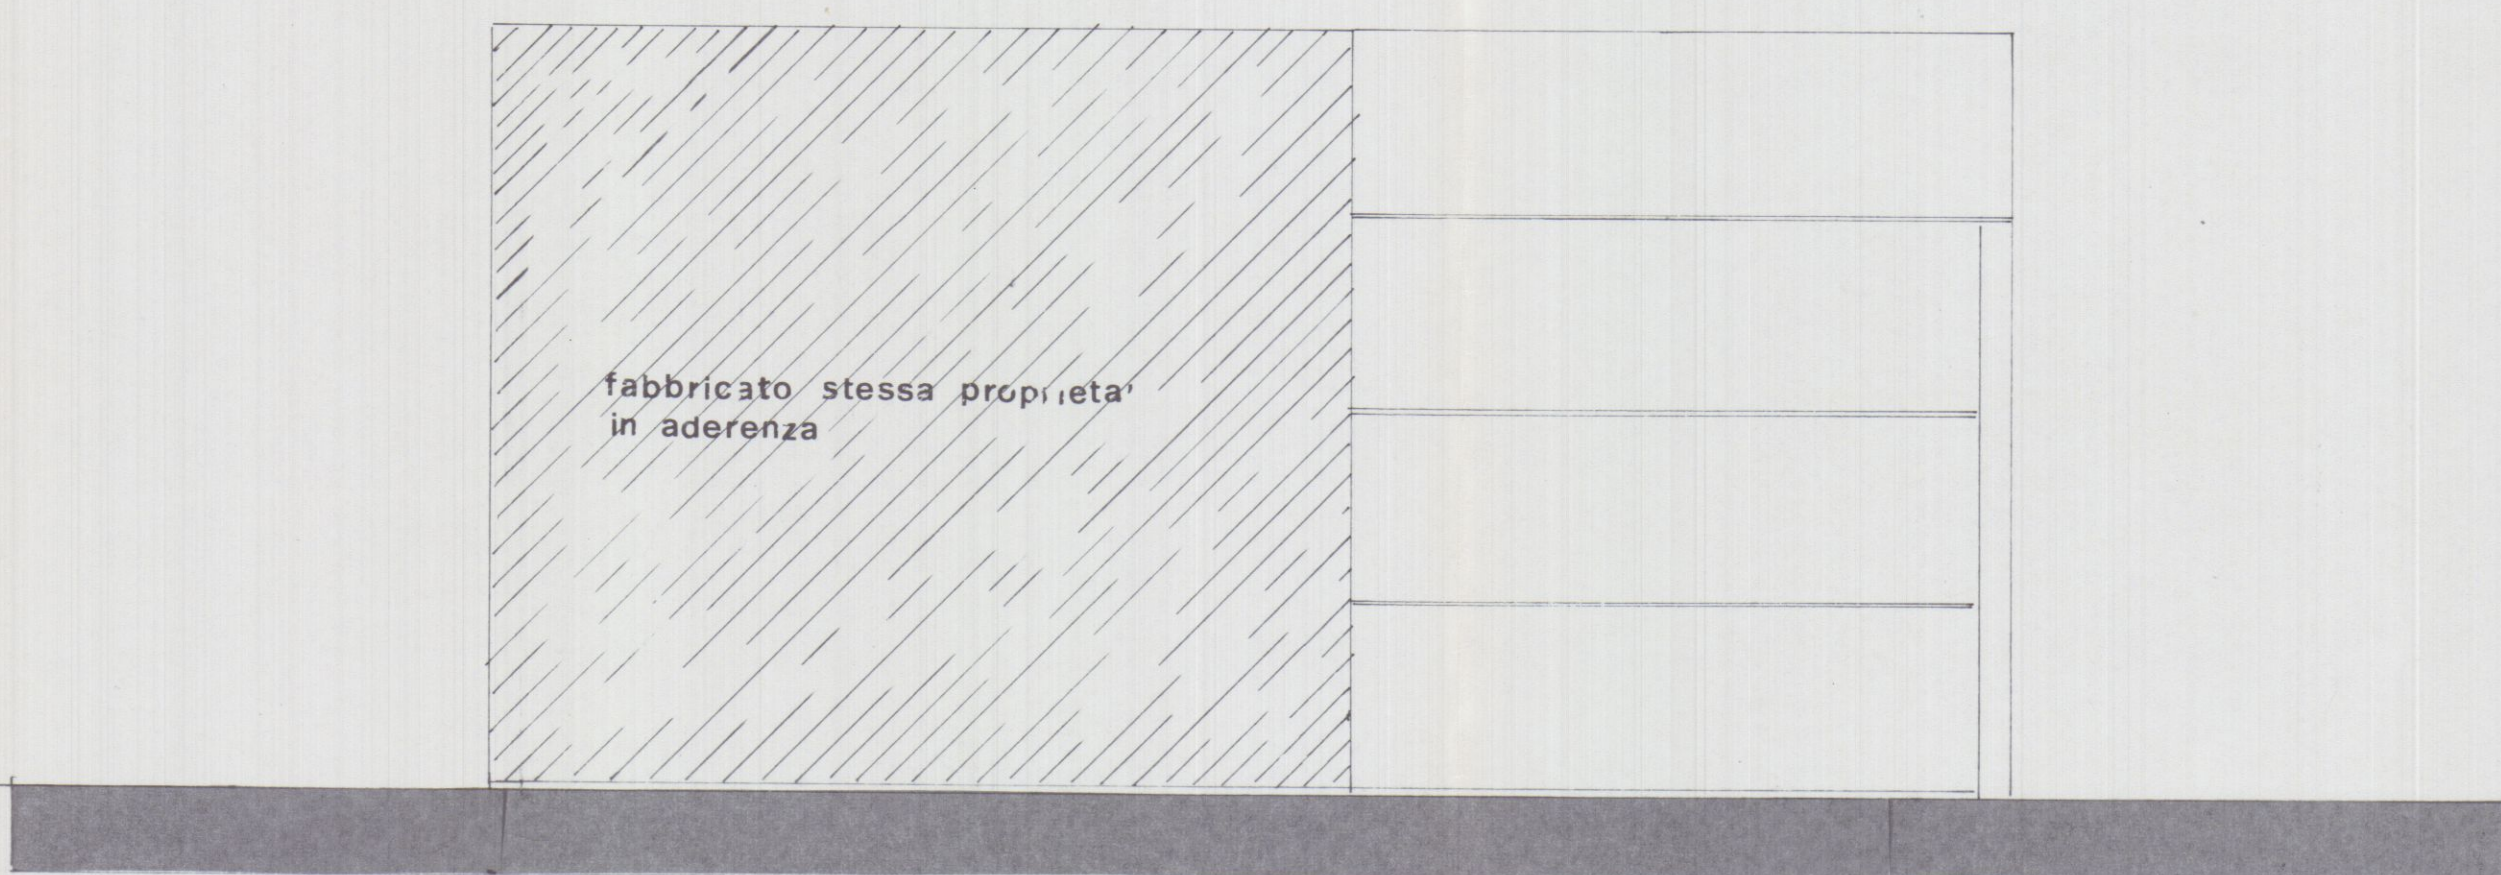

PROSPETTO OVEST

APPROVATO
CONTROLLATO
IL TECNICO

U.S.I. N. 2 - U.O. di Igione Pubblica
Al sensi dell'art. 230 del T.U. L.L. 6.6.
si esprime PARERE FAVOREVOLE
13 MAR 1993
per l'approvazione del presente
progetto.
Il Sindaco Medico

ARCH. GIANNAMARIA
BIANCHI
N. 198

Barattini

Approvato dal Sindaco alle condizioni
Indicate nella Concessione Edilizia
N. 123 del 26.1.1993
ARCH. PIER LUIGI BESSI

studio "eRRe"
VIA EREVAN 15 CARRARA

TAV.

2

COMUNE DI CARRARA

AGGIORNAMENTO

OGGETTO FABBRICATO USO INDUSTRIALE

DATA

SCALA 1:100

COMMITTENTE BARATTINI MARMI S.R.L.

APPROVATO


CONTR. AL
IL TAV. CON. 2 - U.O. di Ig. Pub. Al. con. dell'art. 220 del T.U. L.L. 6/6.
del 10/10/88. PARECHE FIVONIVONE

13 MG

ARCH. DI MA. CARRARA
REC. DI MANAMAR
BIANCHI
N. 150

Approvato dal Sindaco alle condizioni
Indicate nella Concessione Edilizia
N. 123 del 26.1.83

ARCH. PIER LUIGI BESSI

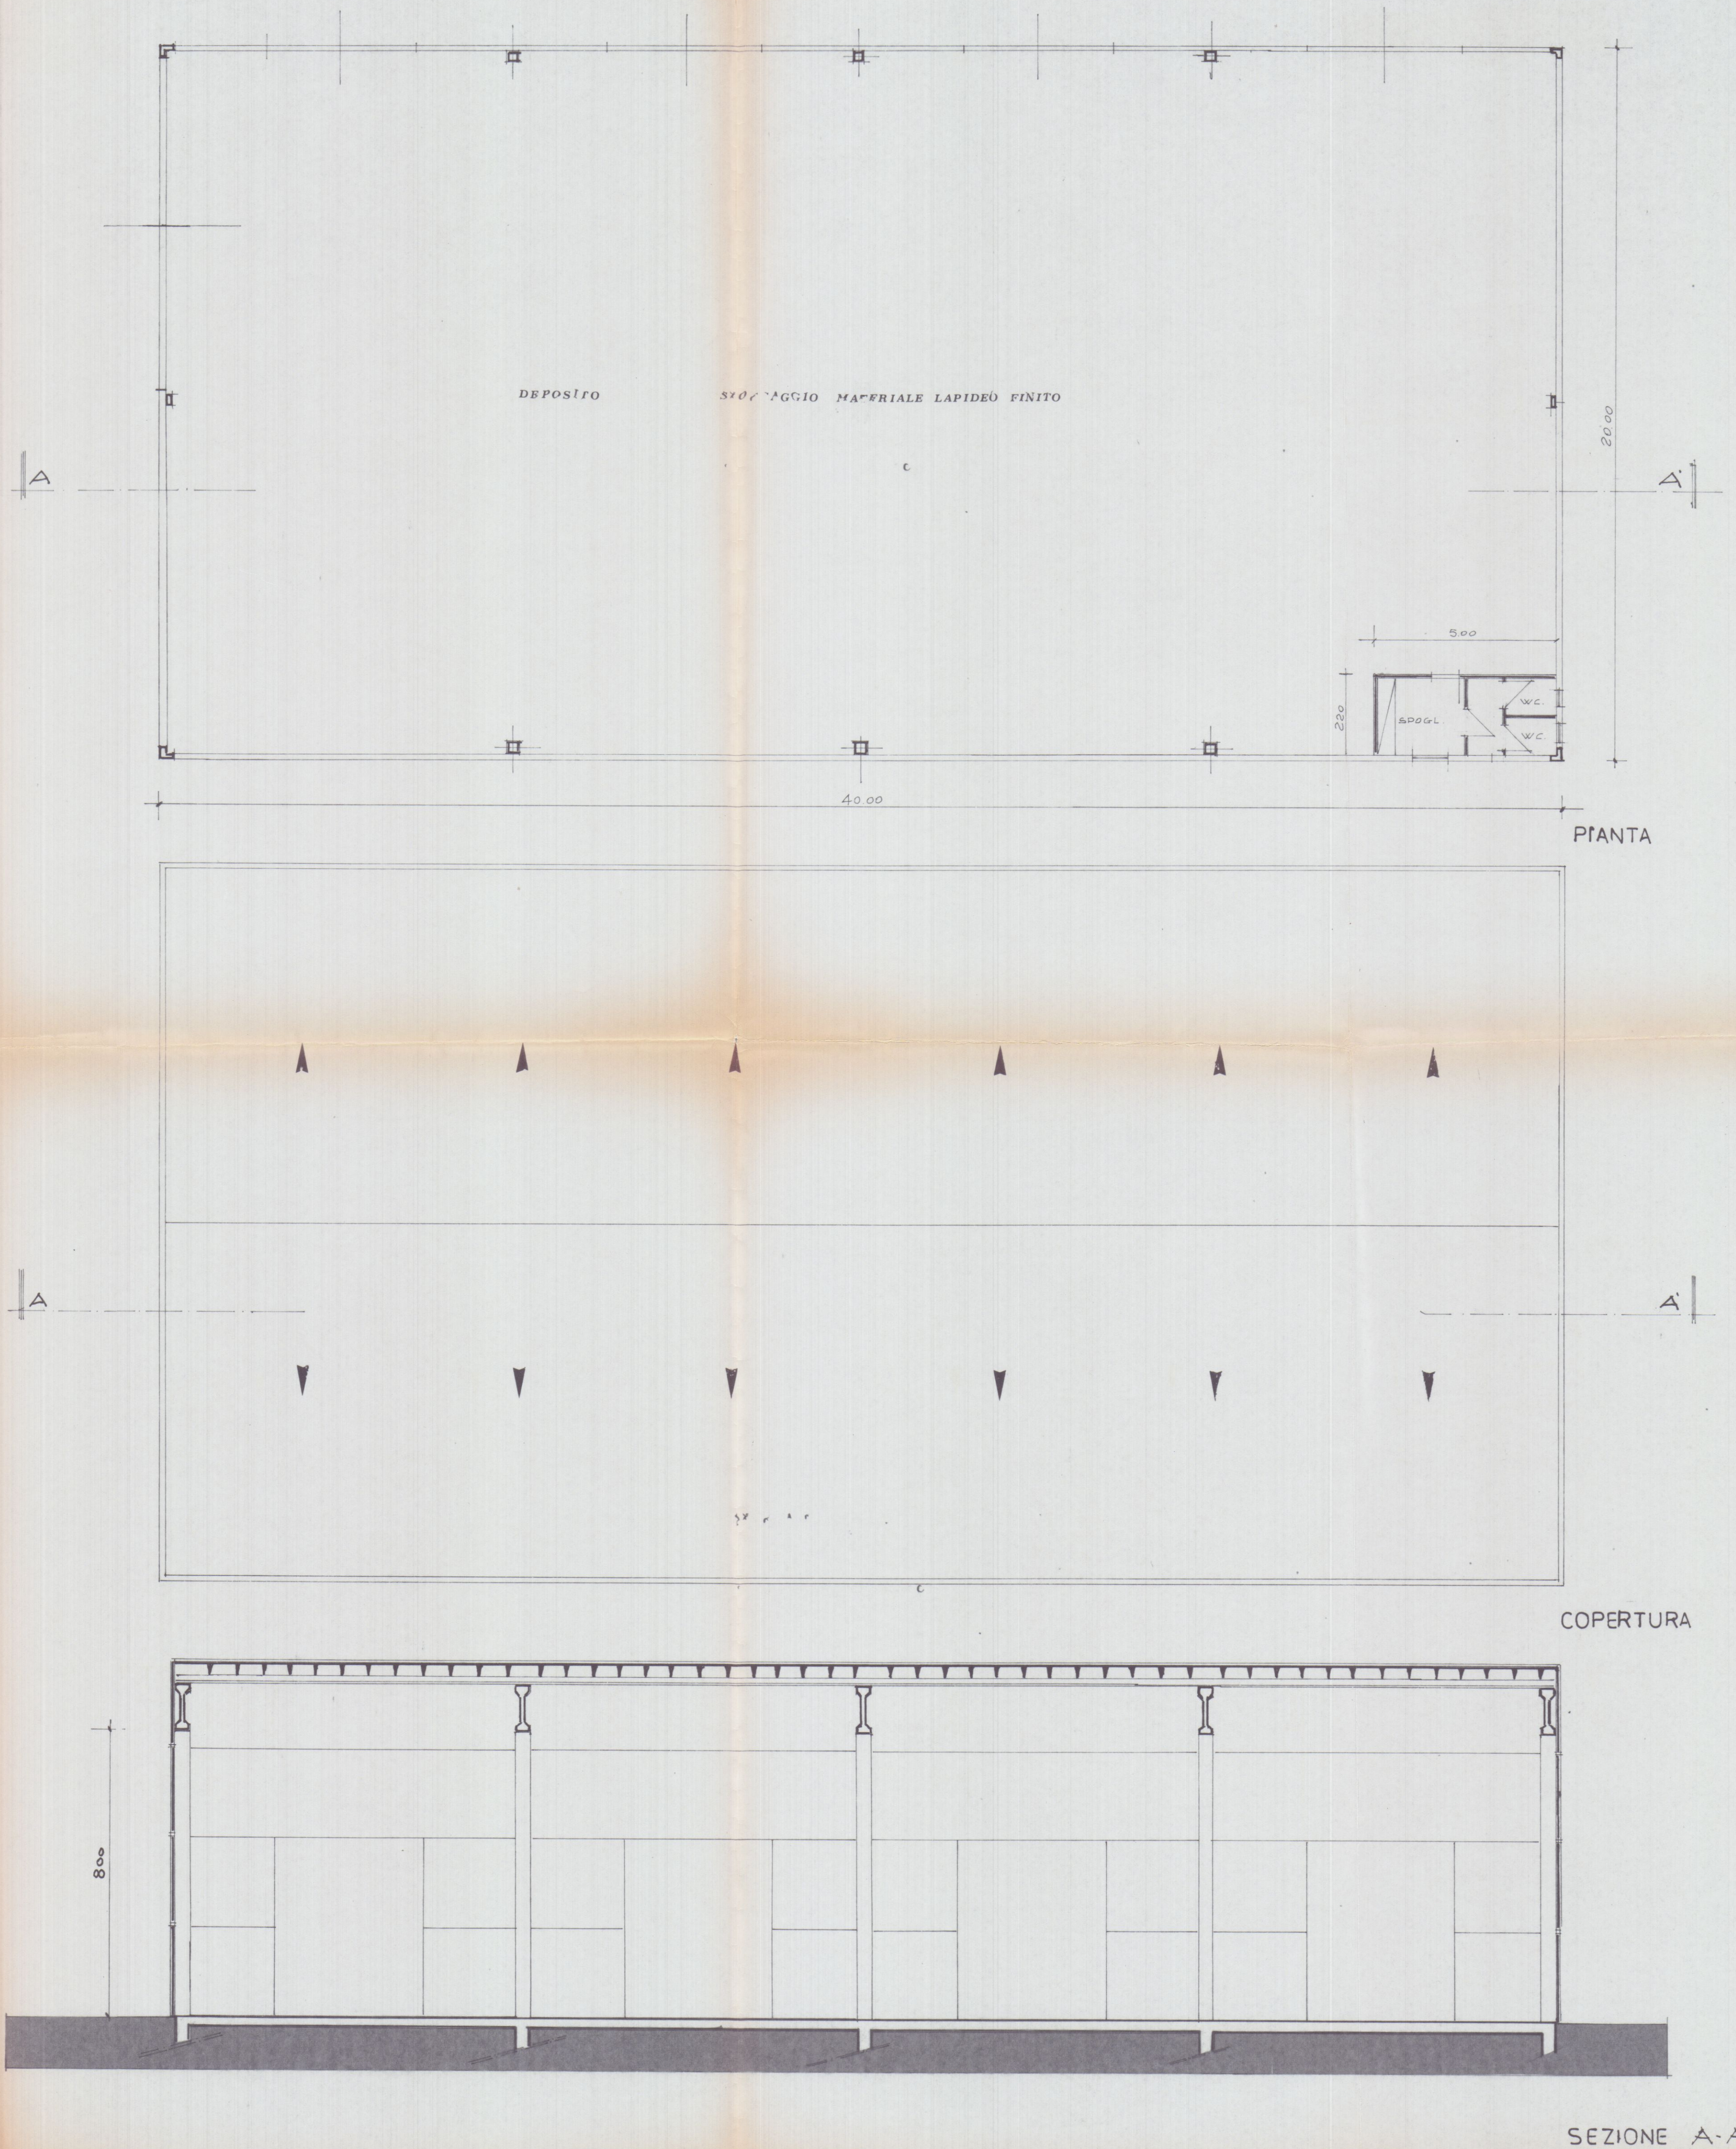

20 NOV 1991

studio "eRRe"

VIA EREVAN 15 CARRARA

TAV.

1

COMUNE DI CARRARA

AGGIORNAMENTO

OGGETTO FABBRICATO USO INDUSTRIALE


DATA 20/11/91

SCALA 1:1000

COMMITTENTE BARATTINI MARMI S.R.L.



APPROVATO

CON

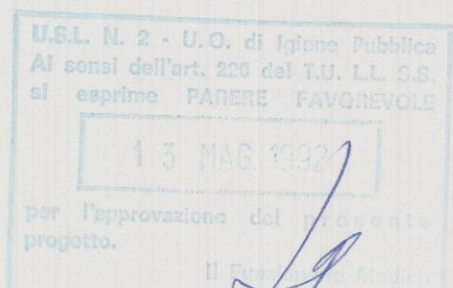


Approvato dal Sindaco alle condizioni
Indicate nella Concessione Edilizia
N. 193 del 26.1.93


ARCH. PIER LUIGI BESSI

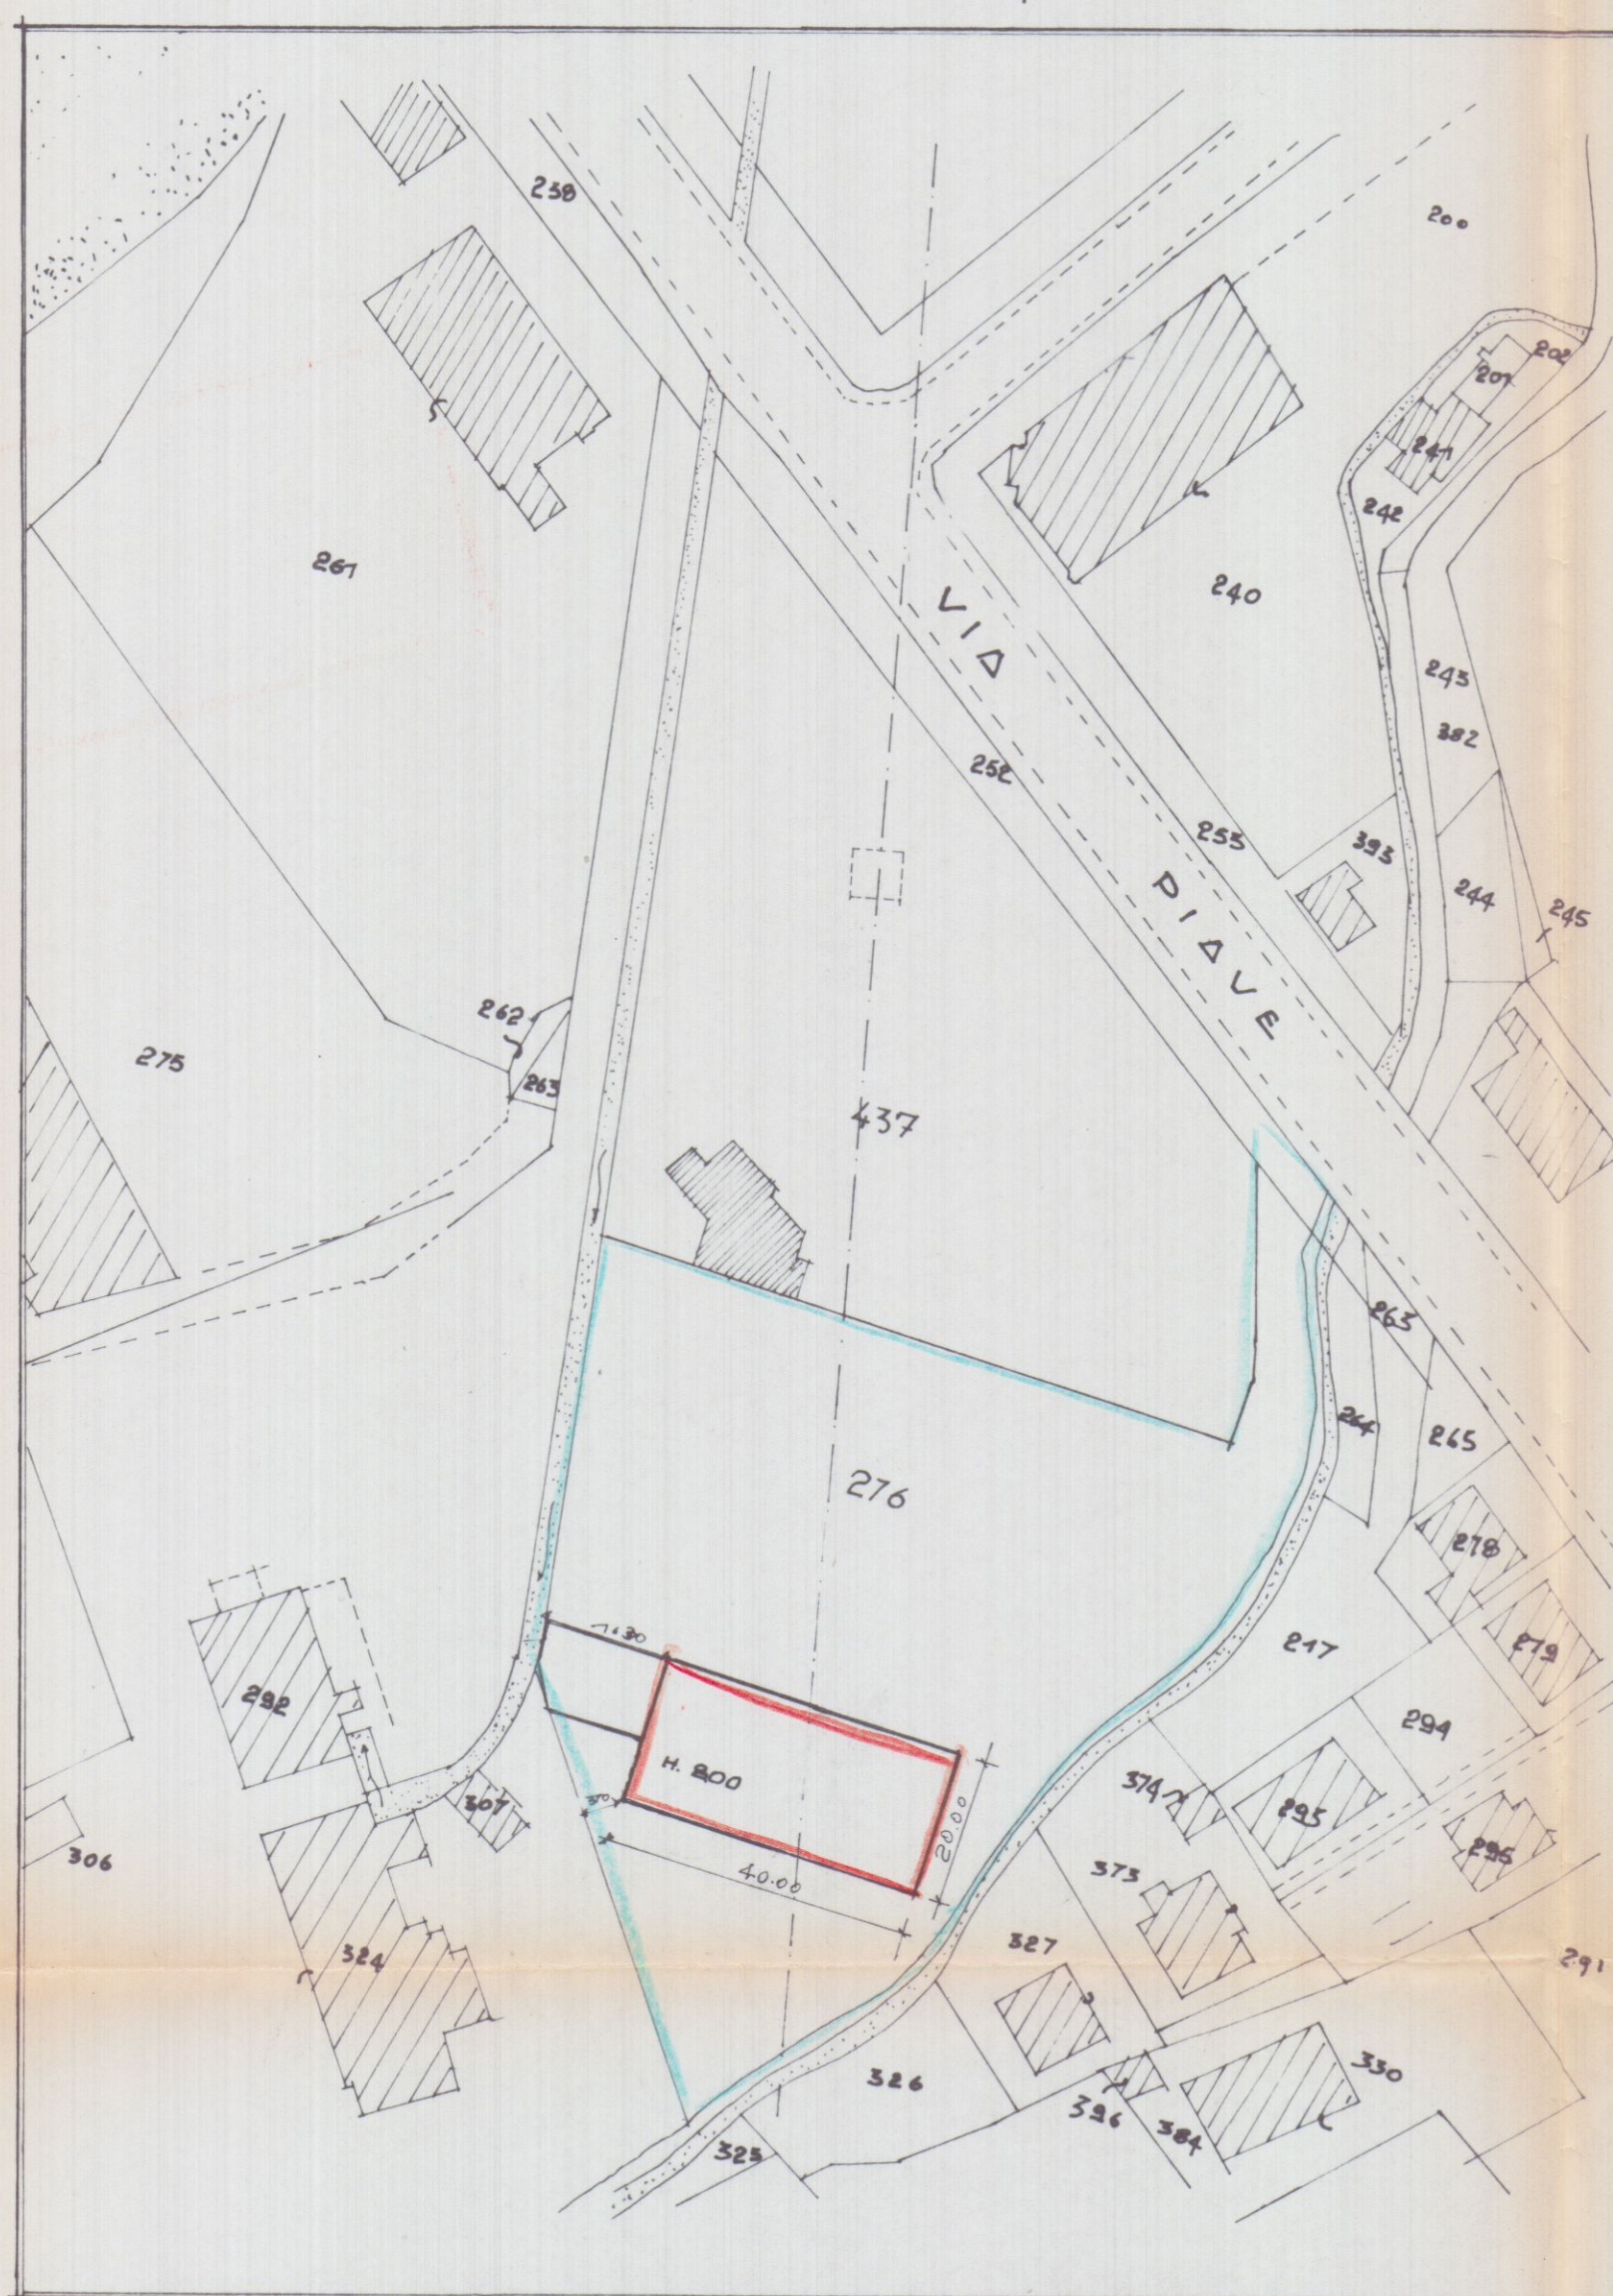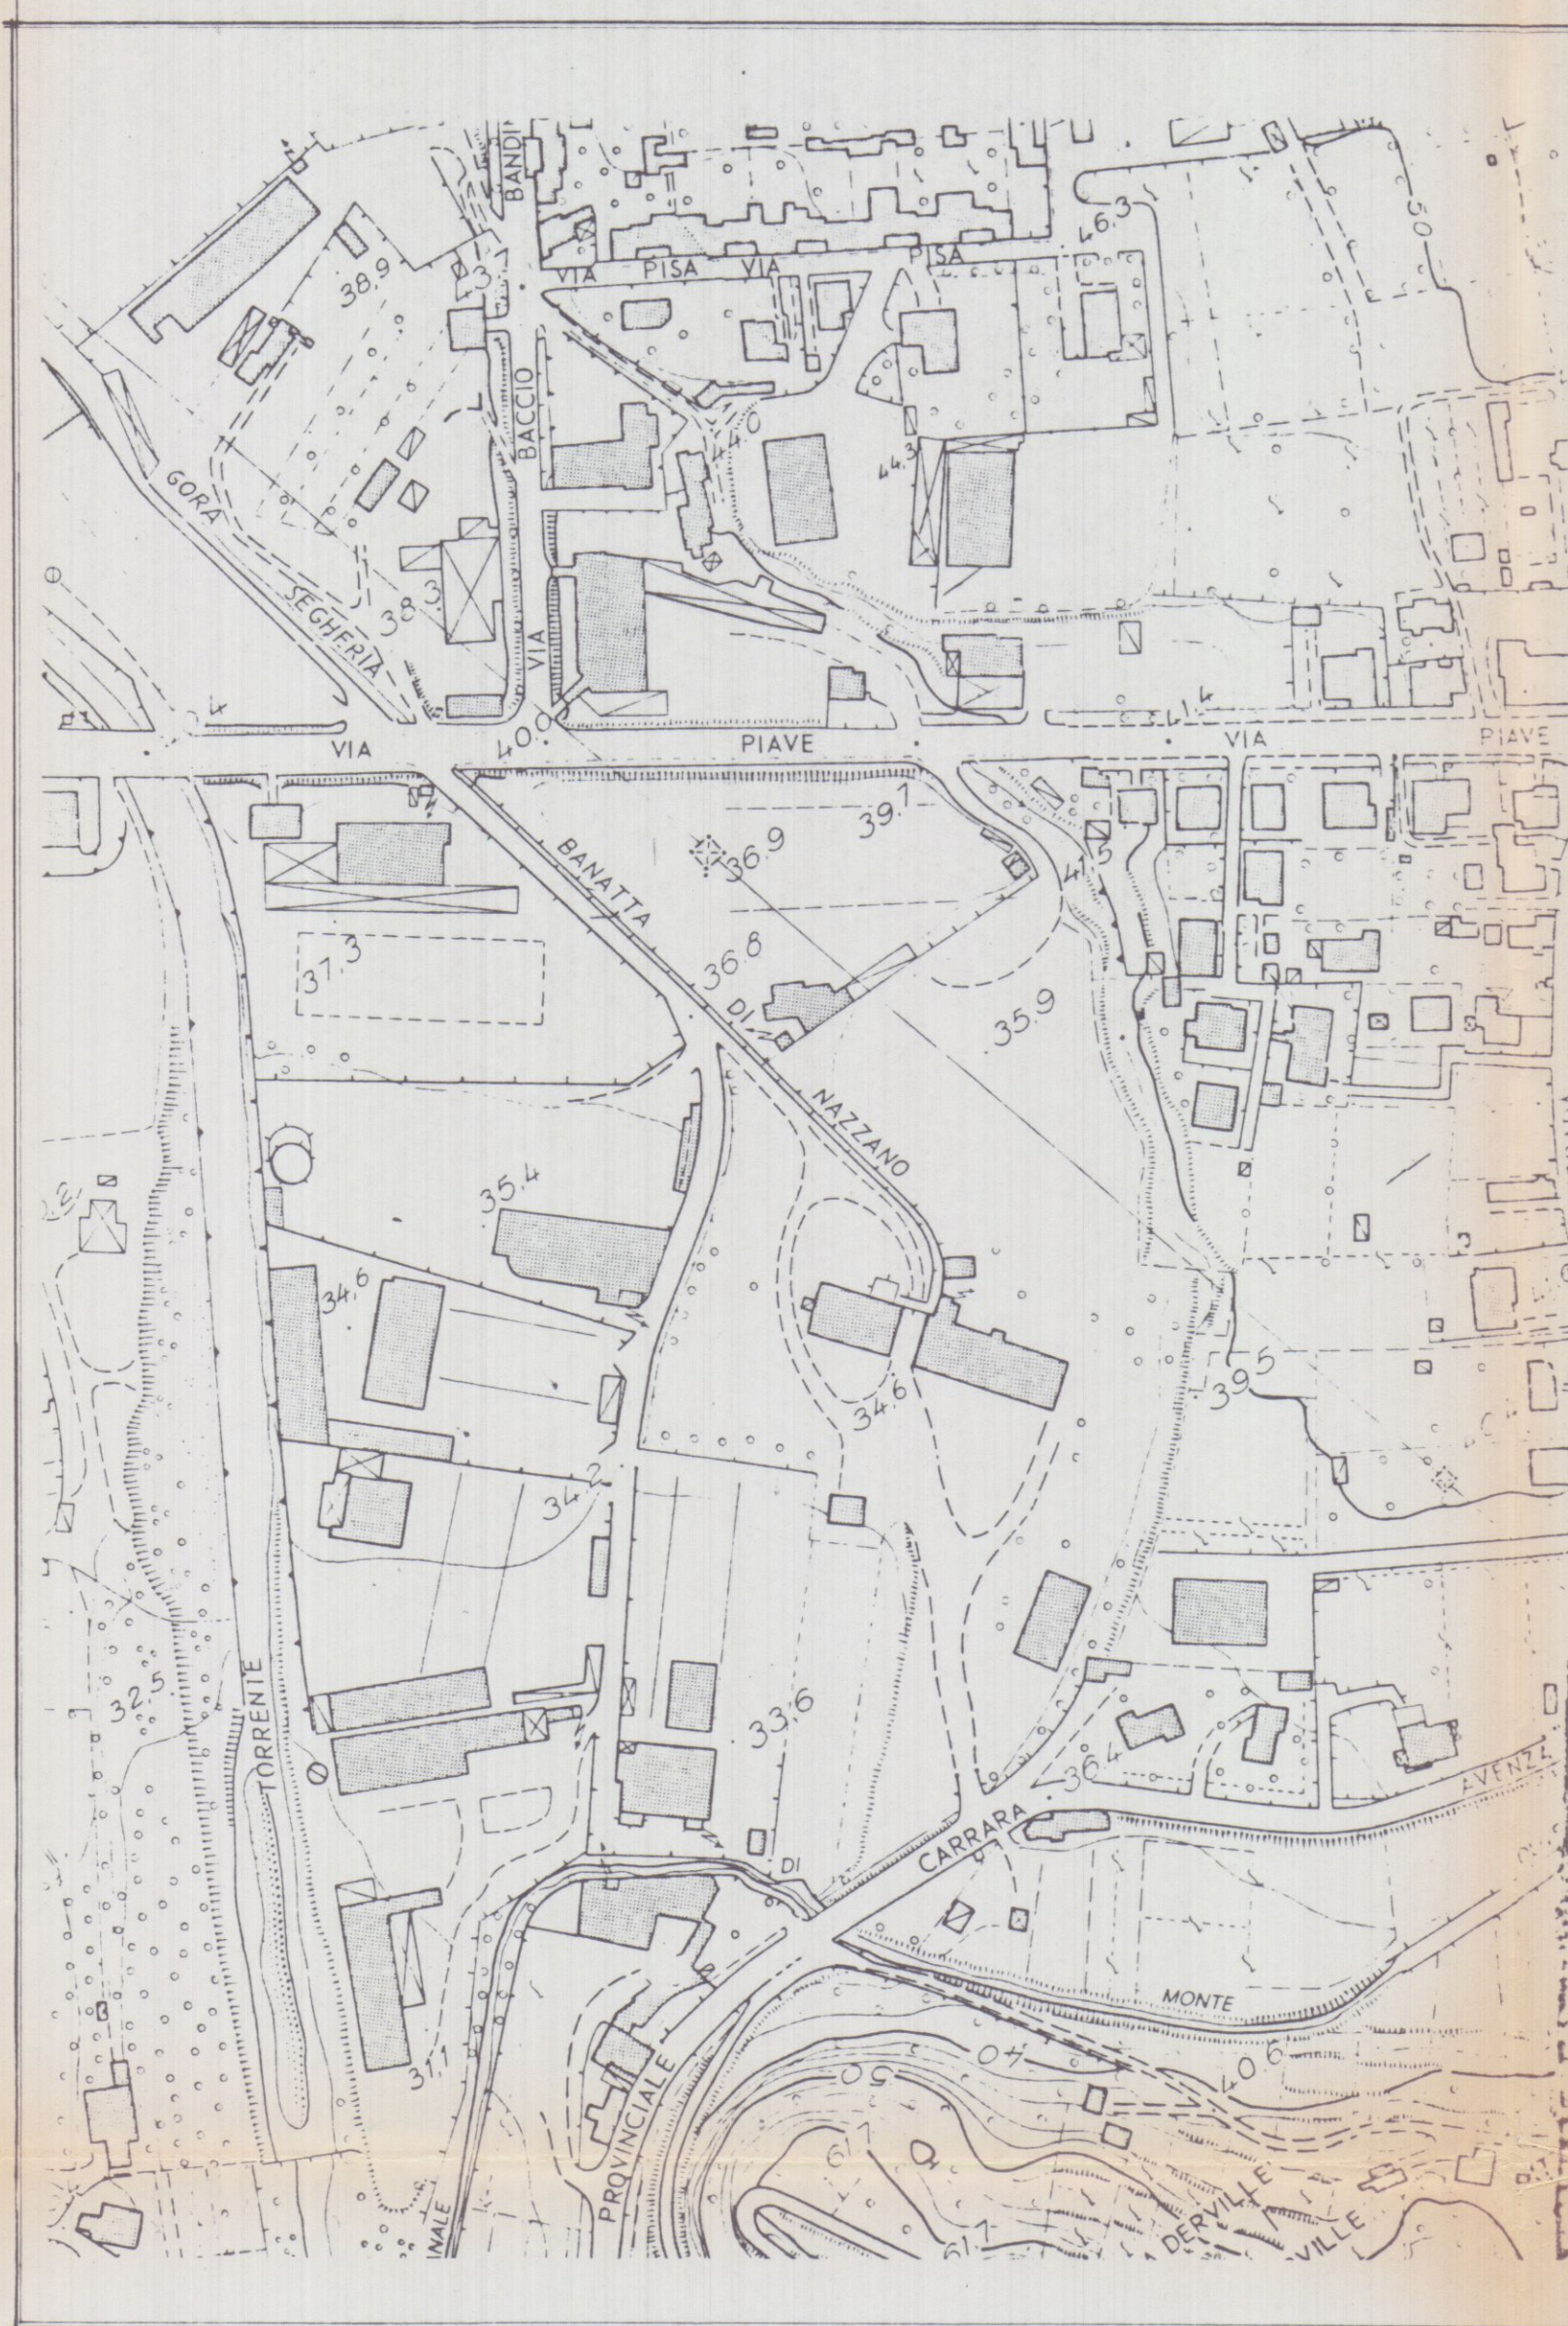

SCHEMA VOLUMETRICO

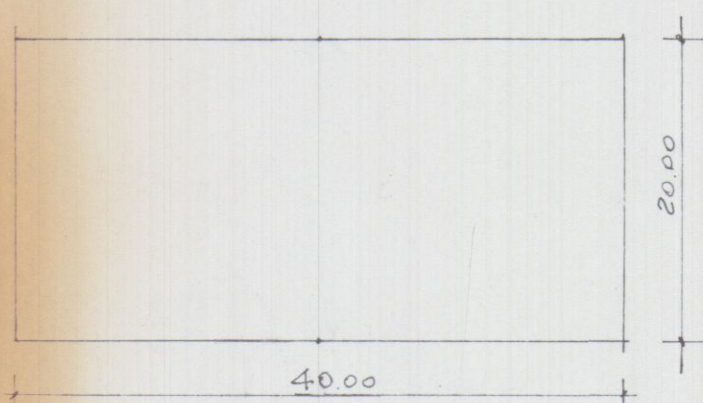

SUP COPERTA 20.00 x 40.00 = MQ 800.00
VOL 800 x h 8.00 = MC 6.400

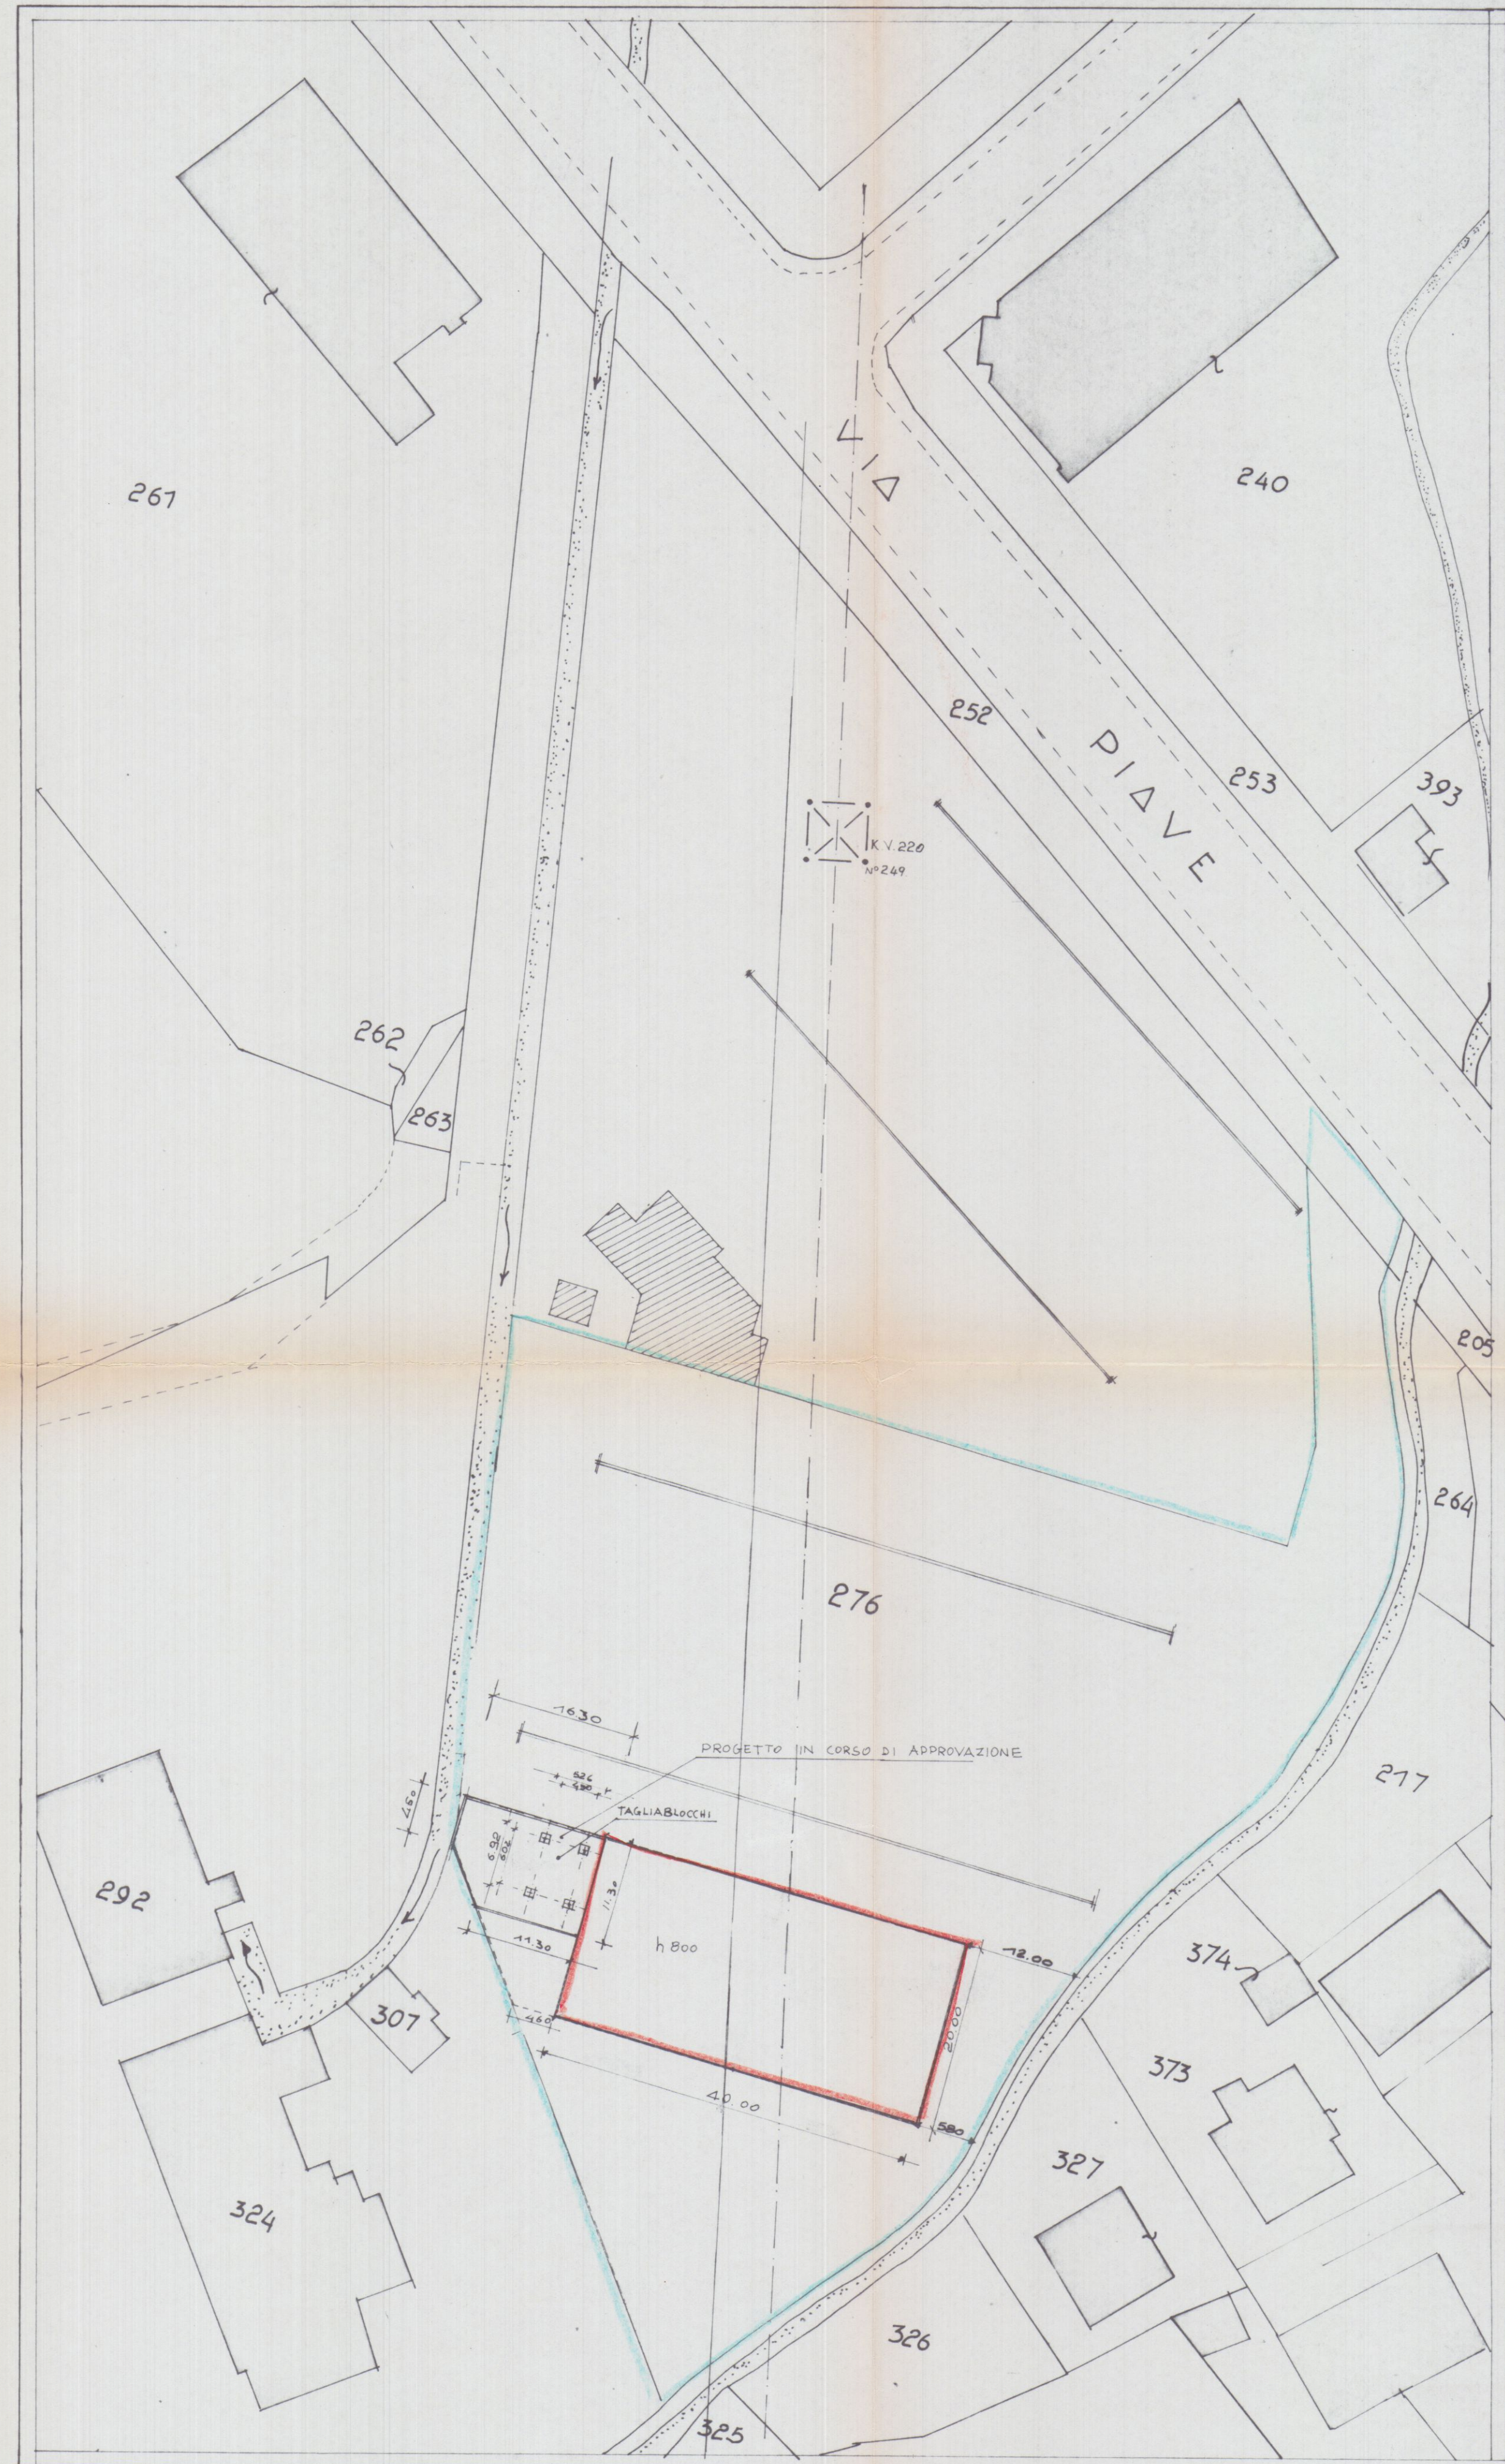

PROPRIETA' MAPPA 276 F. 65
PRGC : ZONA MARMIFERA