

30 SET. 1990

COMUNE DI Carrara
VIA Piave
LOCALITA' "Stadio"

proprietari
Barattini Franco

lavoro
A) PROGETTO DI MURO DI RECINZIONE
B) DI CANTIERE ELETTRICA
C) DI MONTAGNA
D) DI SERRAMENTI

APPROVATO
4 NOV 1990
CONTROLLATO
TECNICO

fav. n.
1
PLANIMETRIA GENERALE SCALA 1:200
STRALCIO CATASTALE SCALA 1:1000
STRALCIO DA P.R.G.C. SCALA 1:4000

STUDIO TECNICO PROFESSIONALE
G. CABANI
M. Cabani G. Trimboli
Via Aronte 1 Carrara Tel. 70204

M. CABANI C. TRIMBOLI

STRADA DI P.R.G.C. 409 mq
FASCIA DI RISPETTO 7.294 mq
SUPERFICIE A DISPOSIZ. 6.000 mq


FASCIA DI RISPETTO
LINEA DI FRAZIONAMENTO
STRADA DI P.R.G.C.

PLANIMETRIA GENERALE
SCALA 1:200

PLANIMETRIA CATASTALE
SCALA 1:1000

ESTRATTO DI P.R.G.C.
SCALA 1:4000

ZONA MODIFICATA

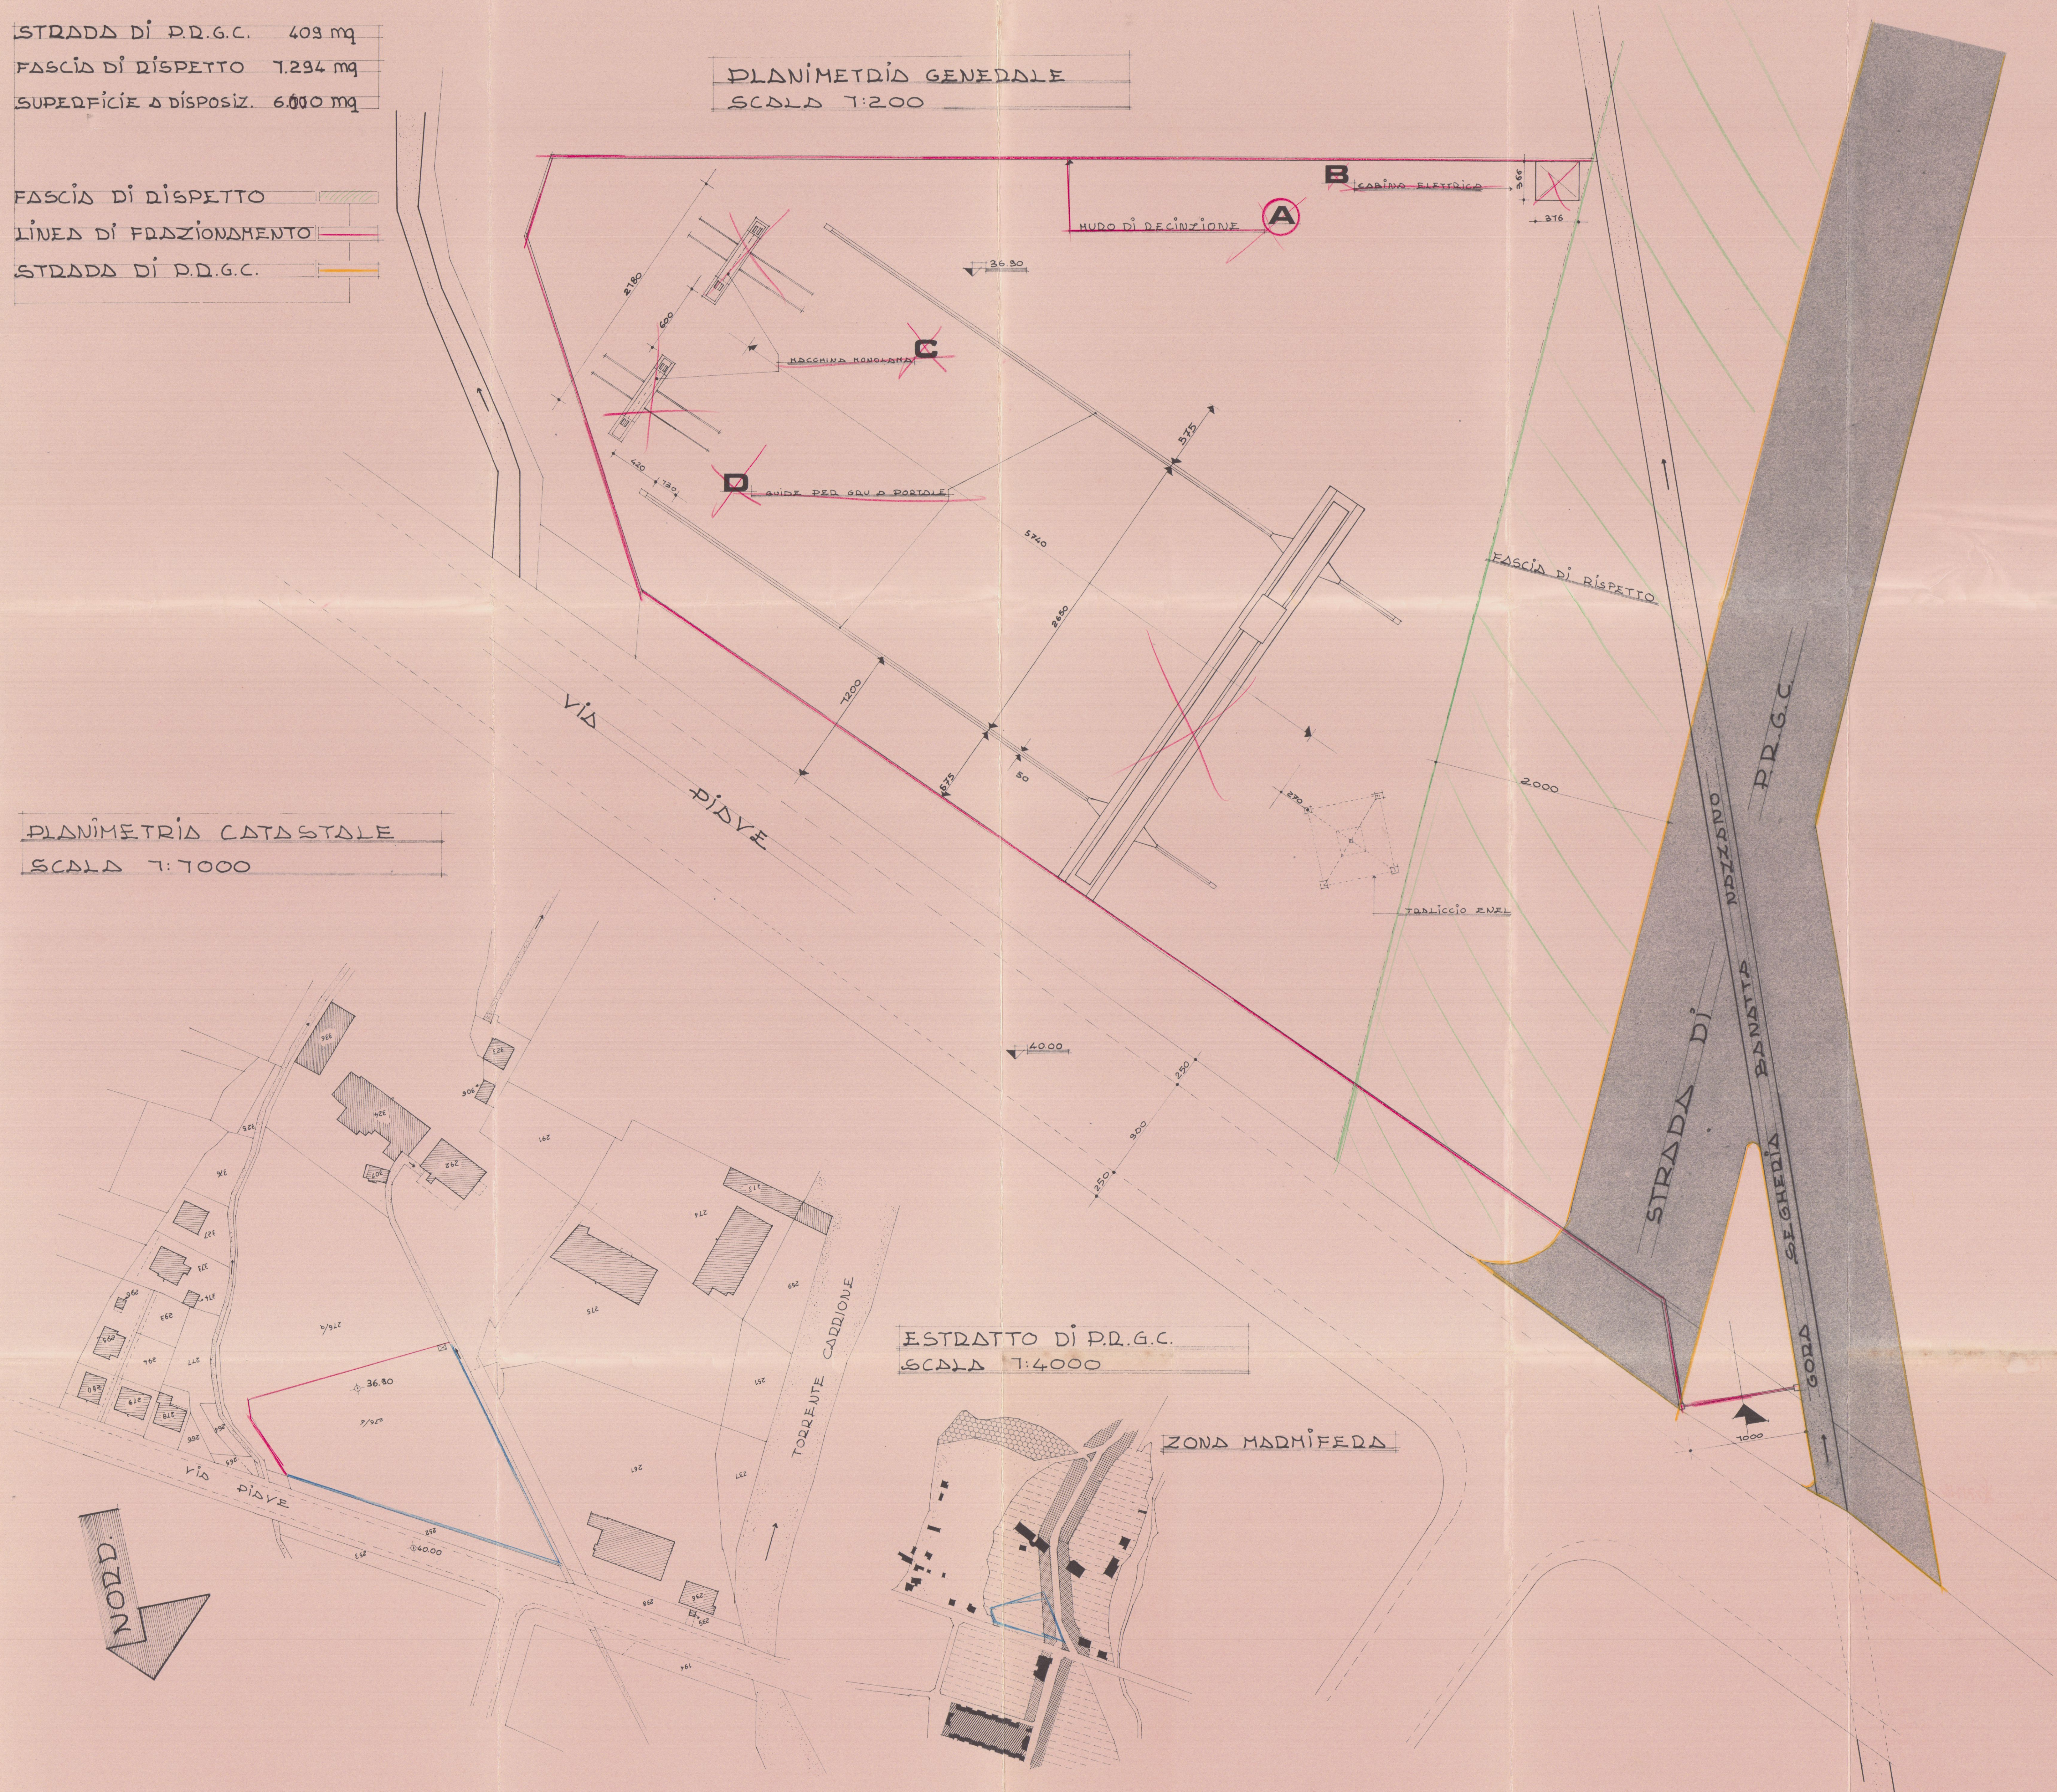

30 SET. 1980

COMUNE DI Carrara
VIA Piave
LOCALITA' "Stadio"

proprietari

Barattini Franco

lavoro

- A) PROGETTO DI MURO DI RECINZIONE
- B) DI CASSINA ELETTRICA
- C) DI MONTAGNA
- D) DI GRU A PONTE



lav. n.

2

PROSPETTI SCALA 1:50

SEZIONE SCALA 1:20

APPROVATO
CONTROLLATO
IL TECNICO
4 NOV 1980

Barattini

Approvato dal Sindaco alle condizioni
indicate per la costruzione
N° 546 del 1980
L. 1000/80

STUDIO TECNICO PROFESSIONALE GEOMETRI
VIA ARONTE CARRARA telef. 70204
M. CABANI C. TRIMBOLI

