
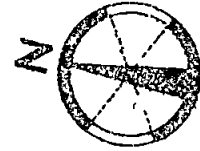


Sif. Cirromelle Violino
Fossile

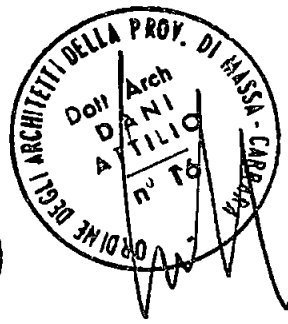


Benestare predisposizione - telefonica
 S. I. P. Agenzia VIAREGGIO - MASSA
 Uffici Tecnici

[Signature]

15 NOV 1985



PRGC '71. ZONA PAE

PRGC			DI
PIANI	2		PIA
ALTEZZA	750		AL
RAPE	1/12		RA
DIST.CONF	1000		DIST
DIST.FABB	1000		DIST

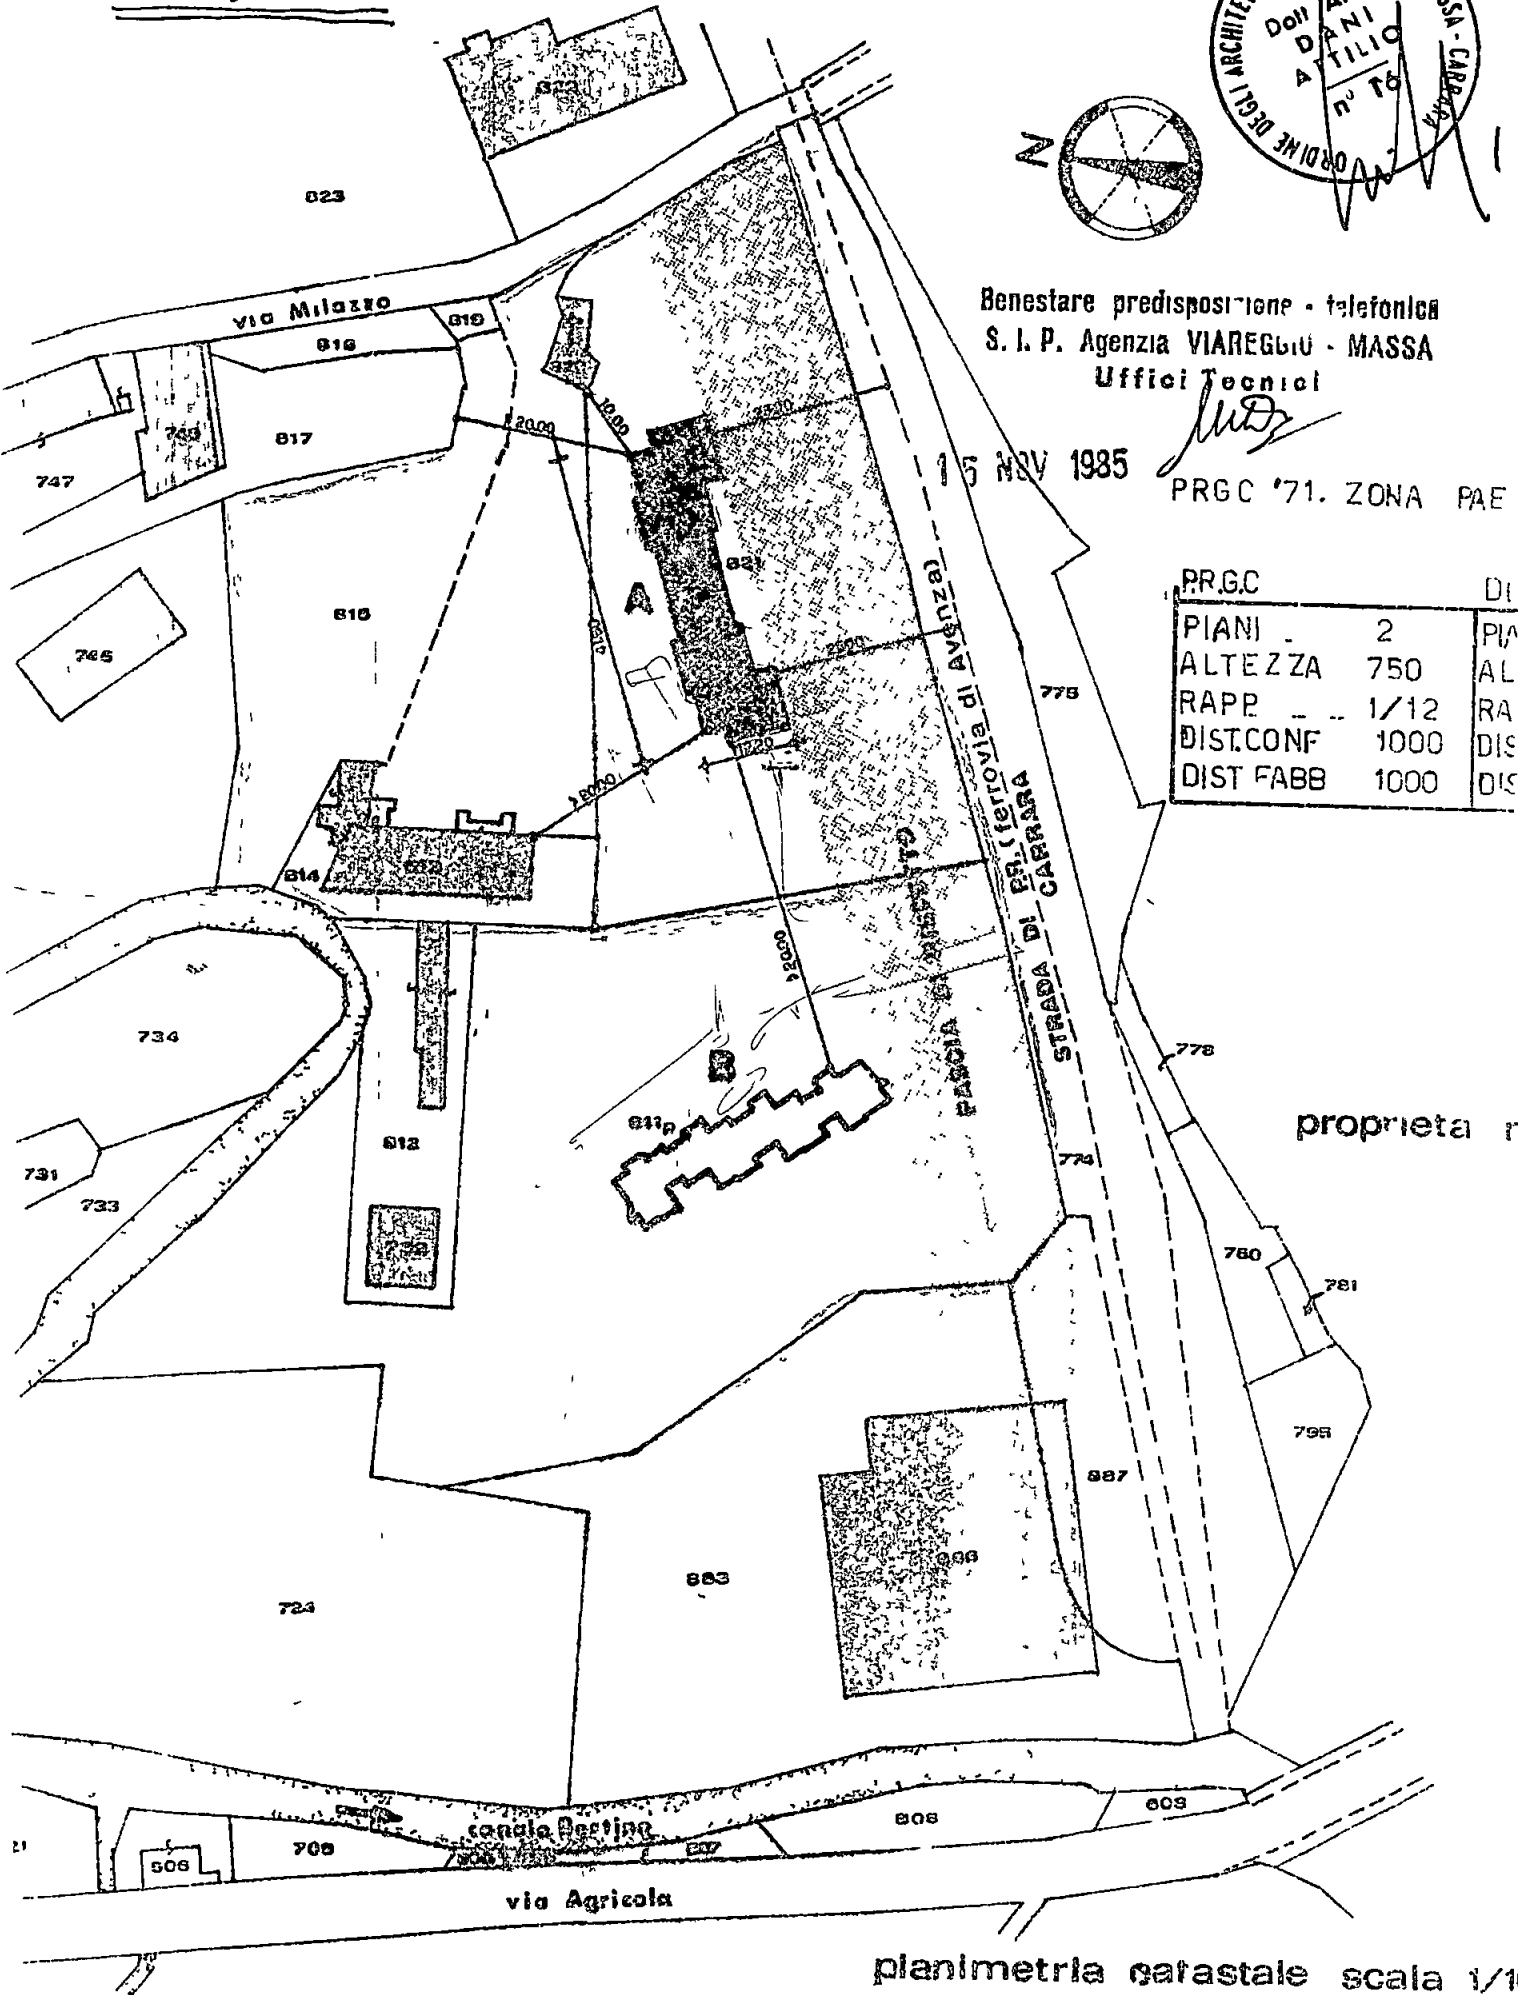

planimetria catastale scala 1/1000

Sigm. Ginomelle Giulio
Fossale

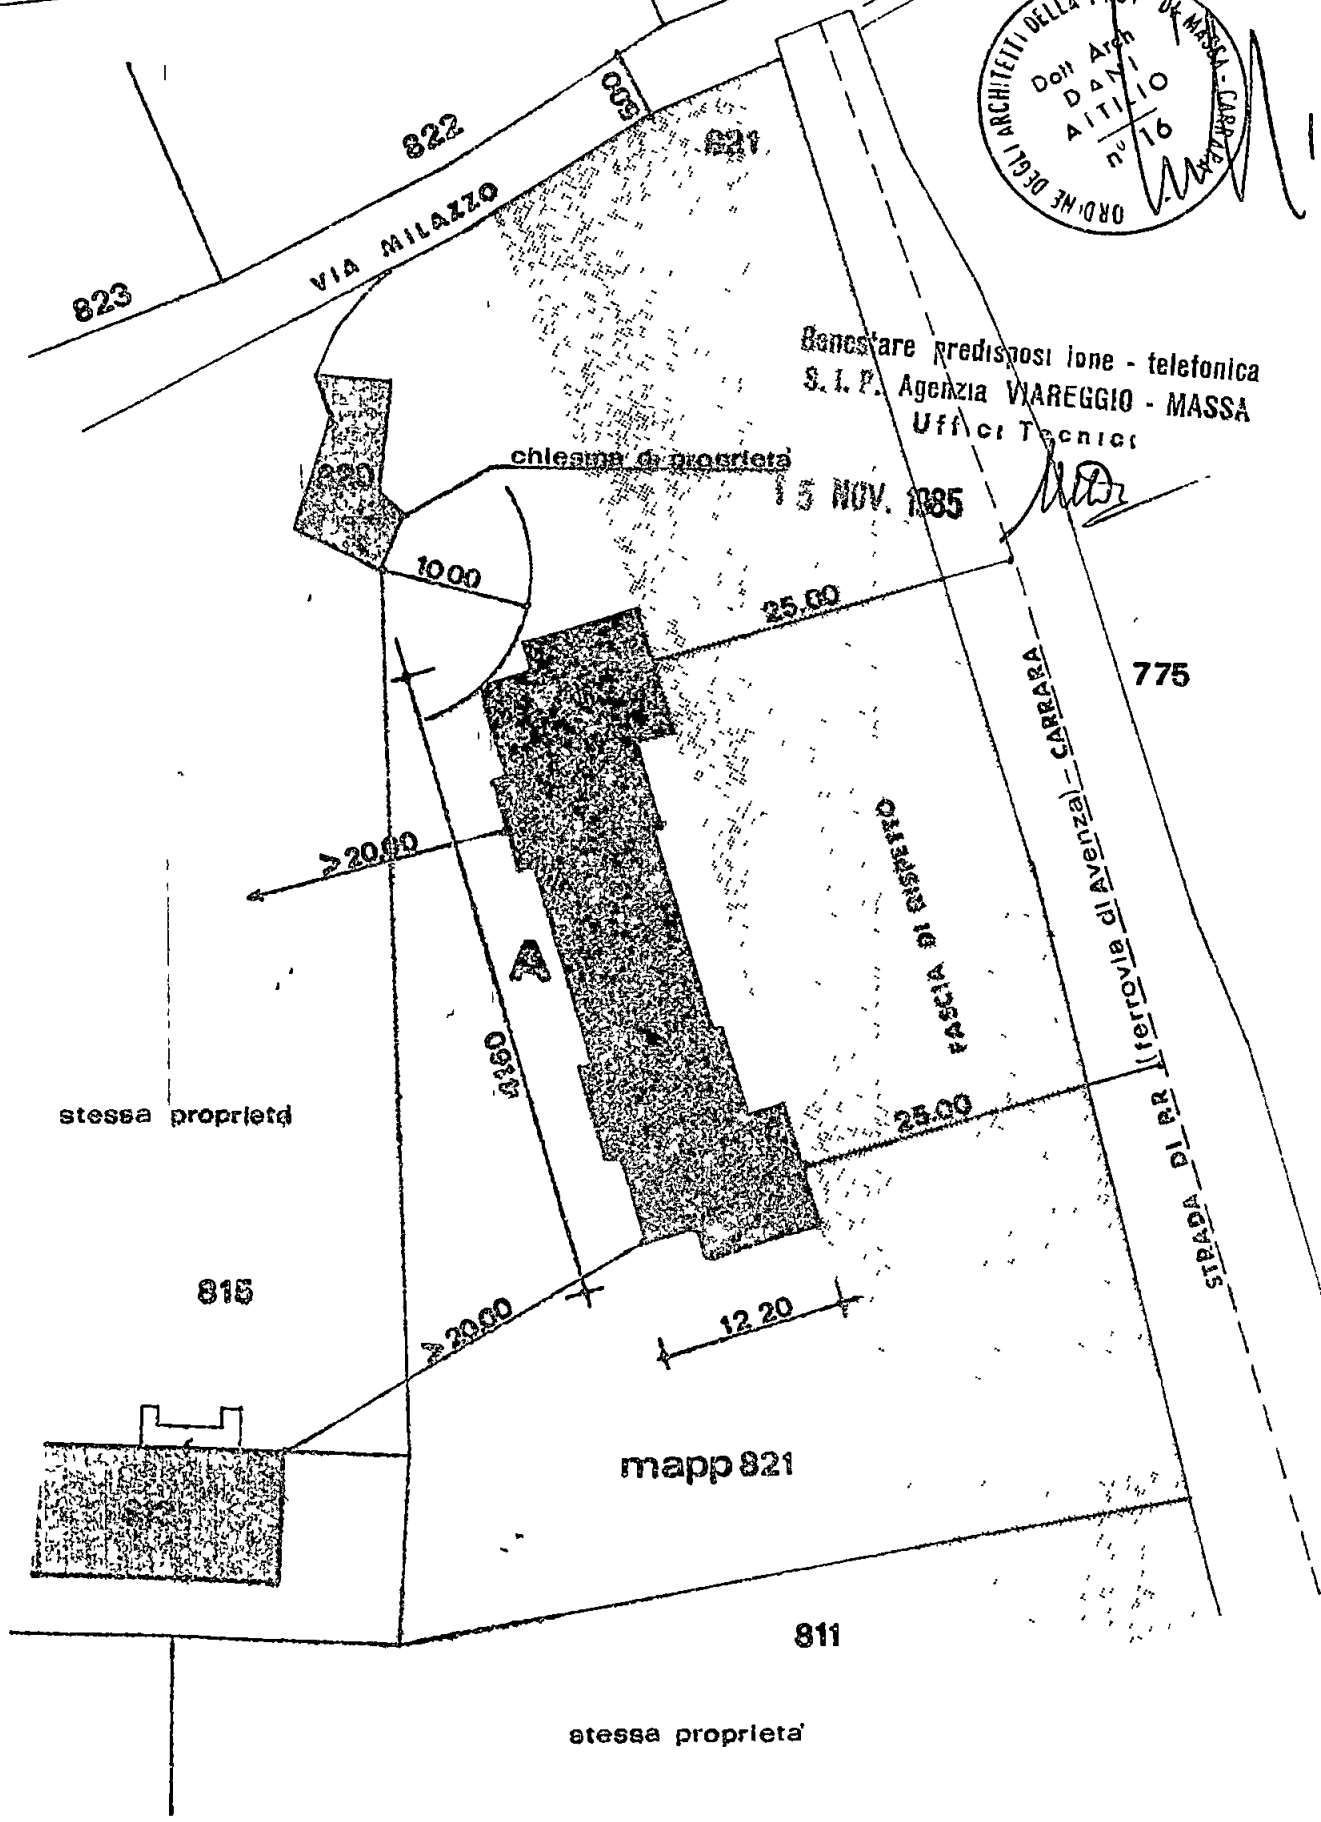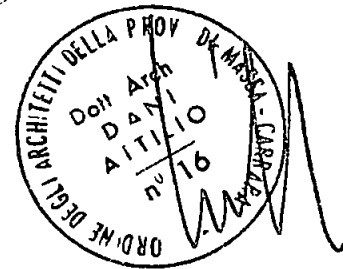

scala 1/500