

4

PIANTE DI PROGETTO - RAPR. 1/100

DITA PROP.: IMPRESA "CHIARA" S.R.L.

PROGETTISTA: GEOM. G. PEZZICA - A.B.C. 108

VARIANTE





IMPRESA CHIARA srl
Corso Rossini, 56 - Tel. 70565 - 71928
54033 CARRARA
Part. IVA 0363600452

COMUNE DI CARRARA
25 GEN. 2017

2^a VARIANTE
APPROVATO

COMUNE DI CARRARA
SETT. 10
10/10/19
14/01/19
1/1/19

VARIANTE

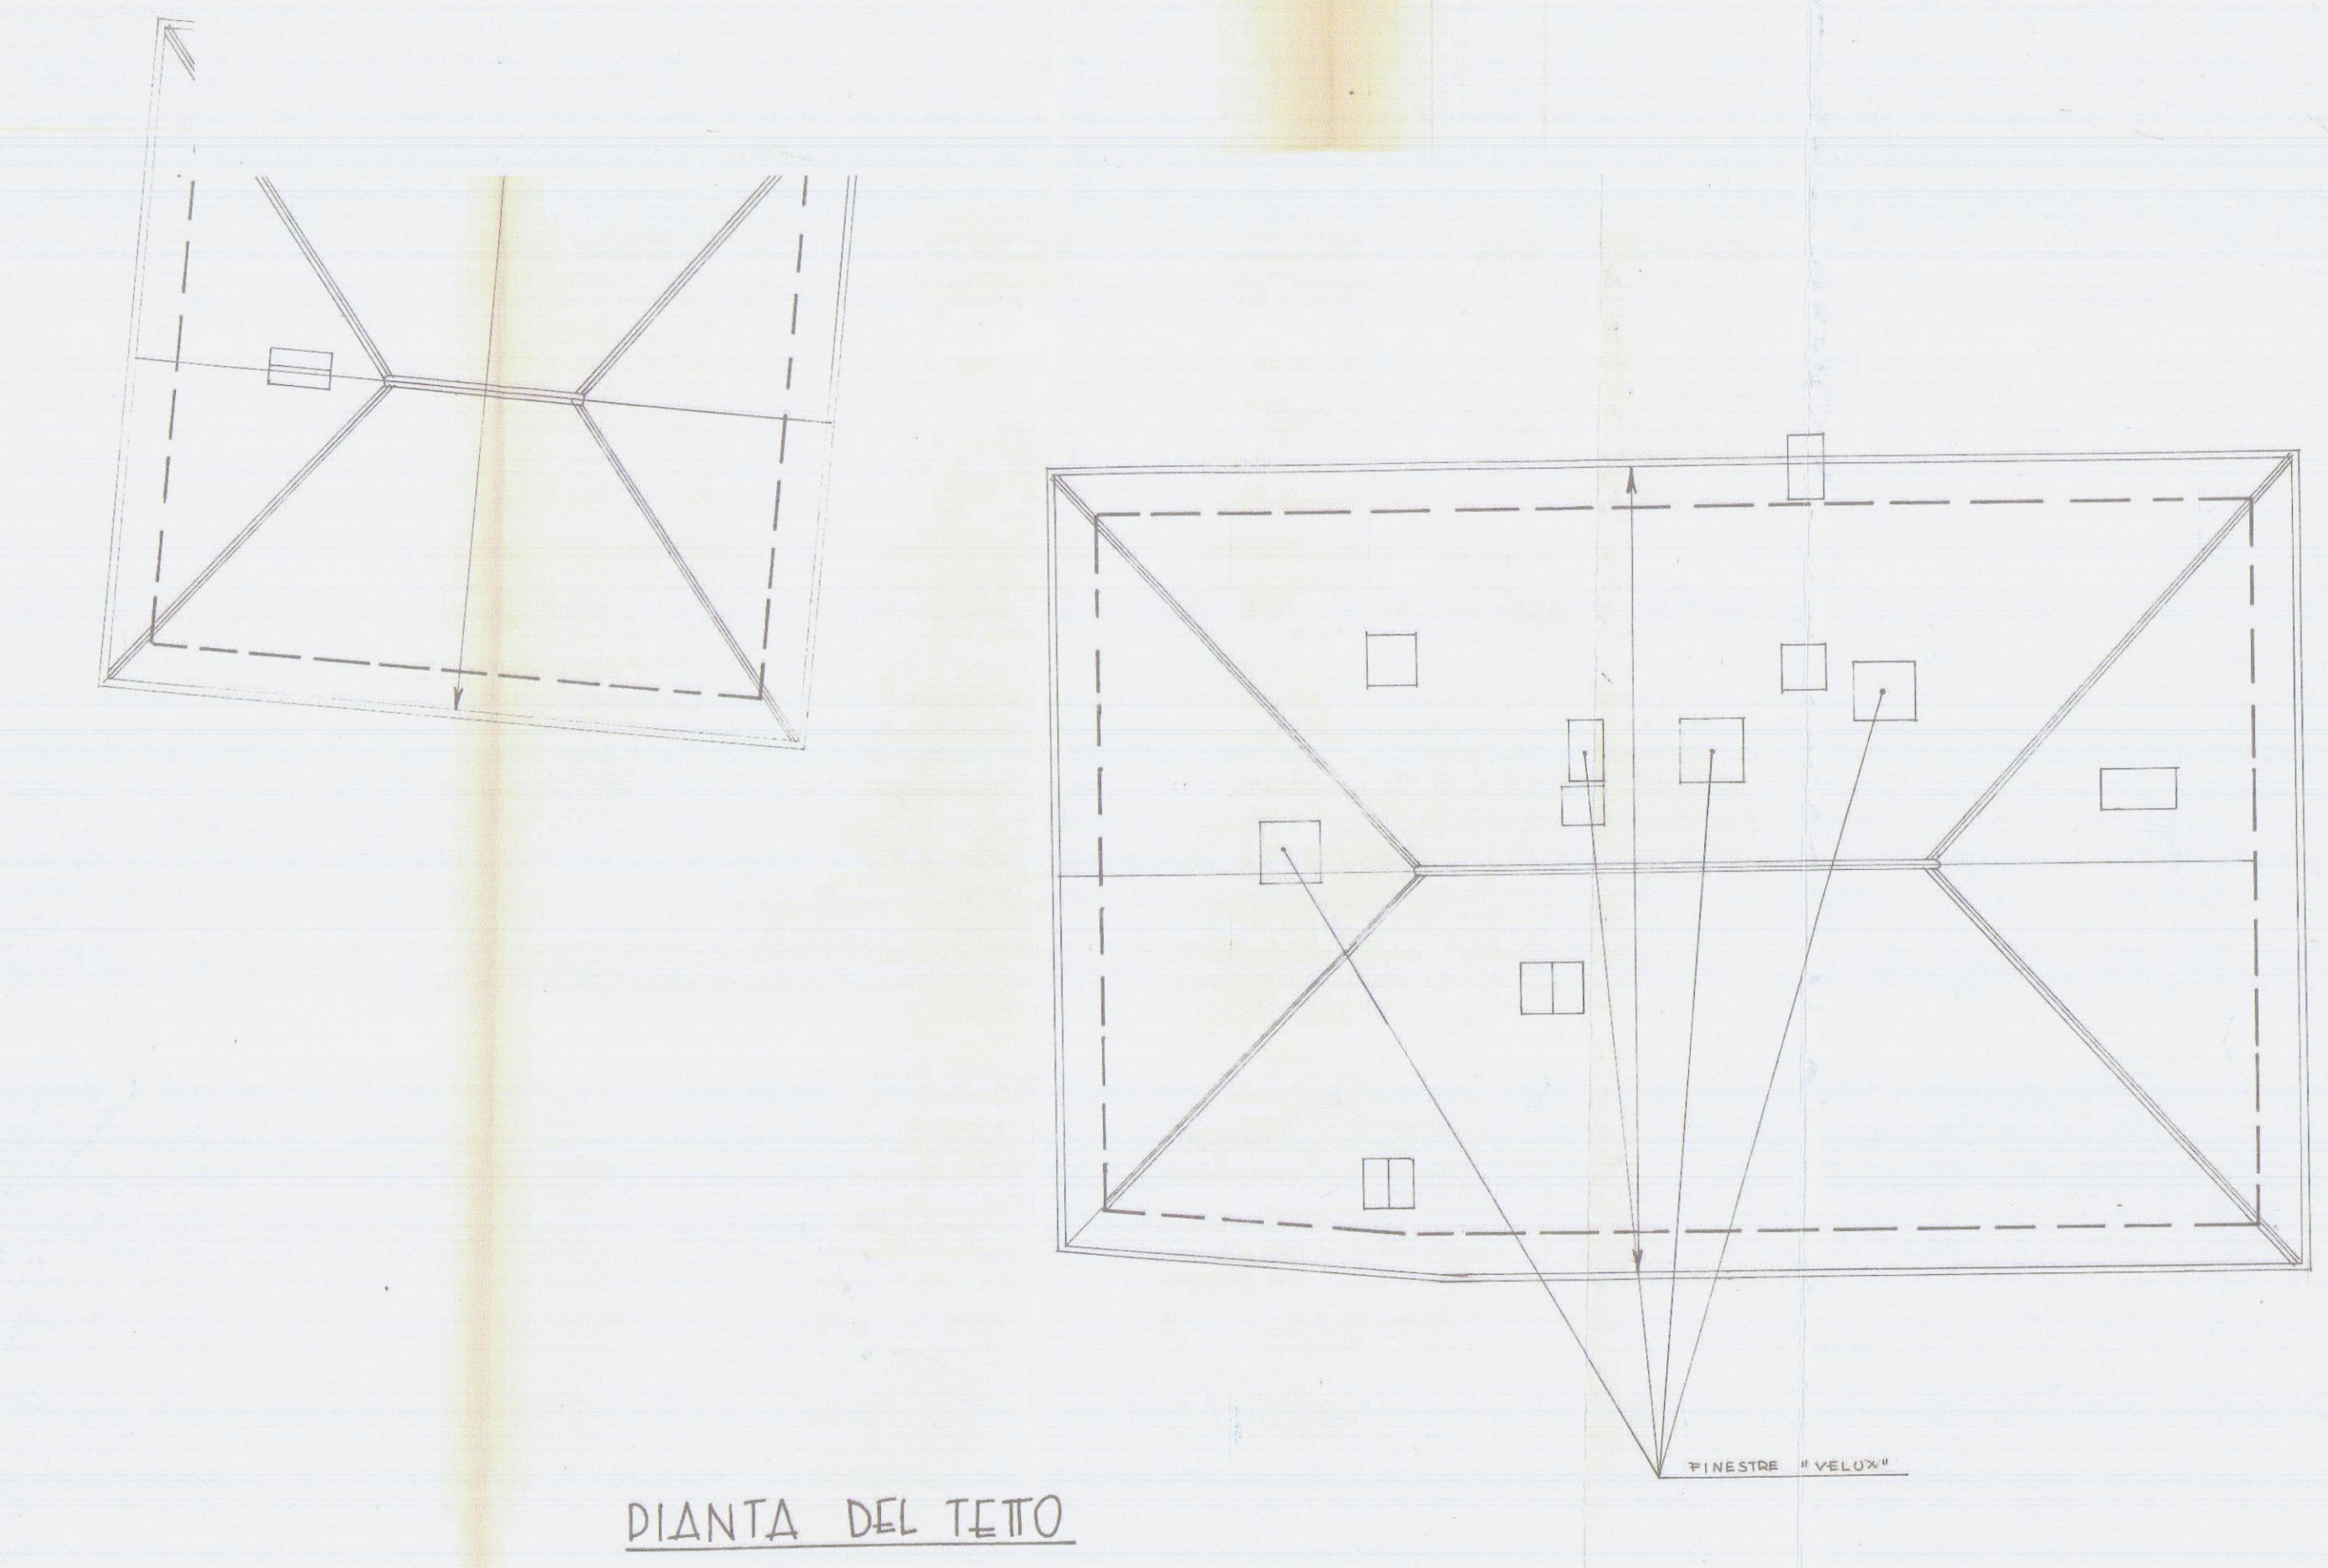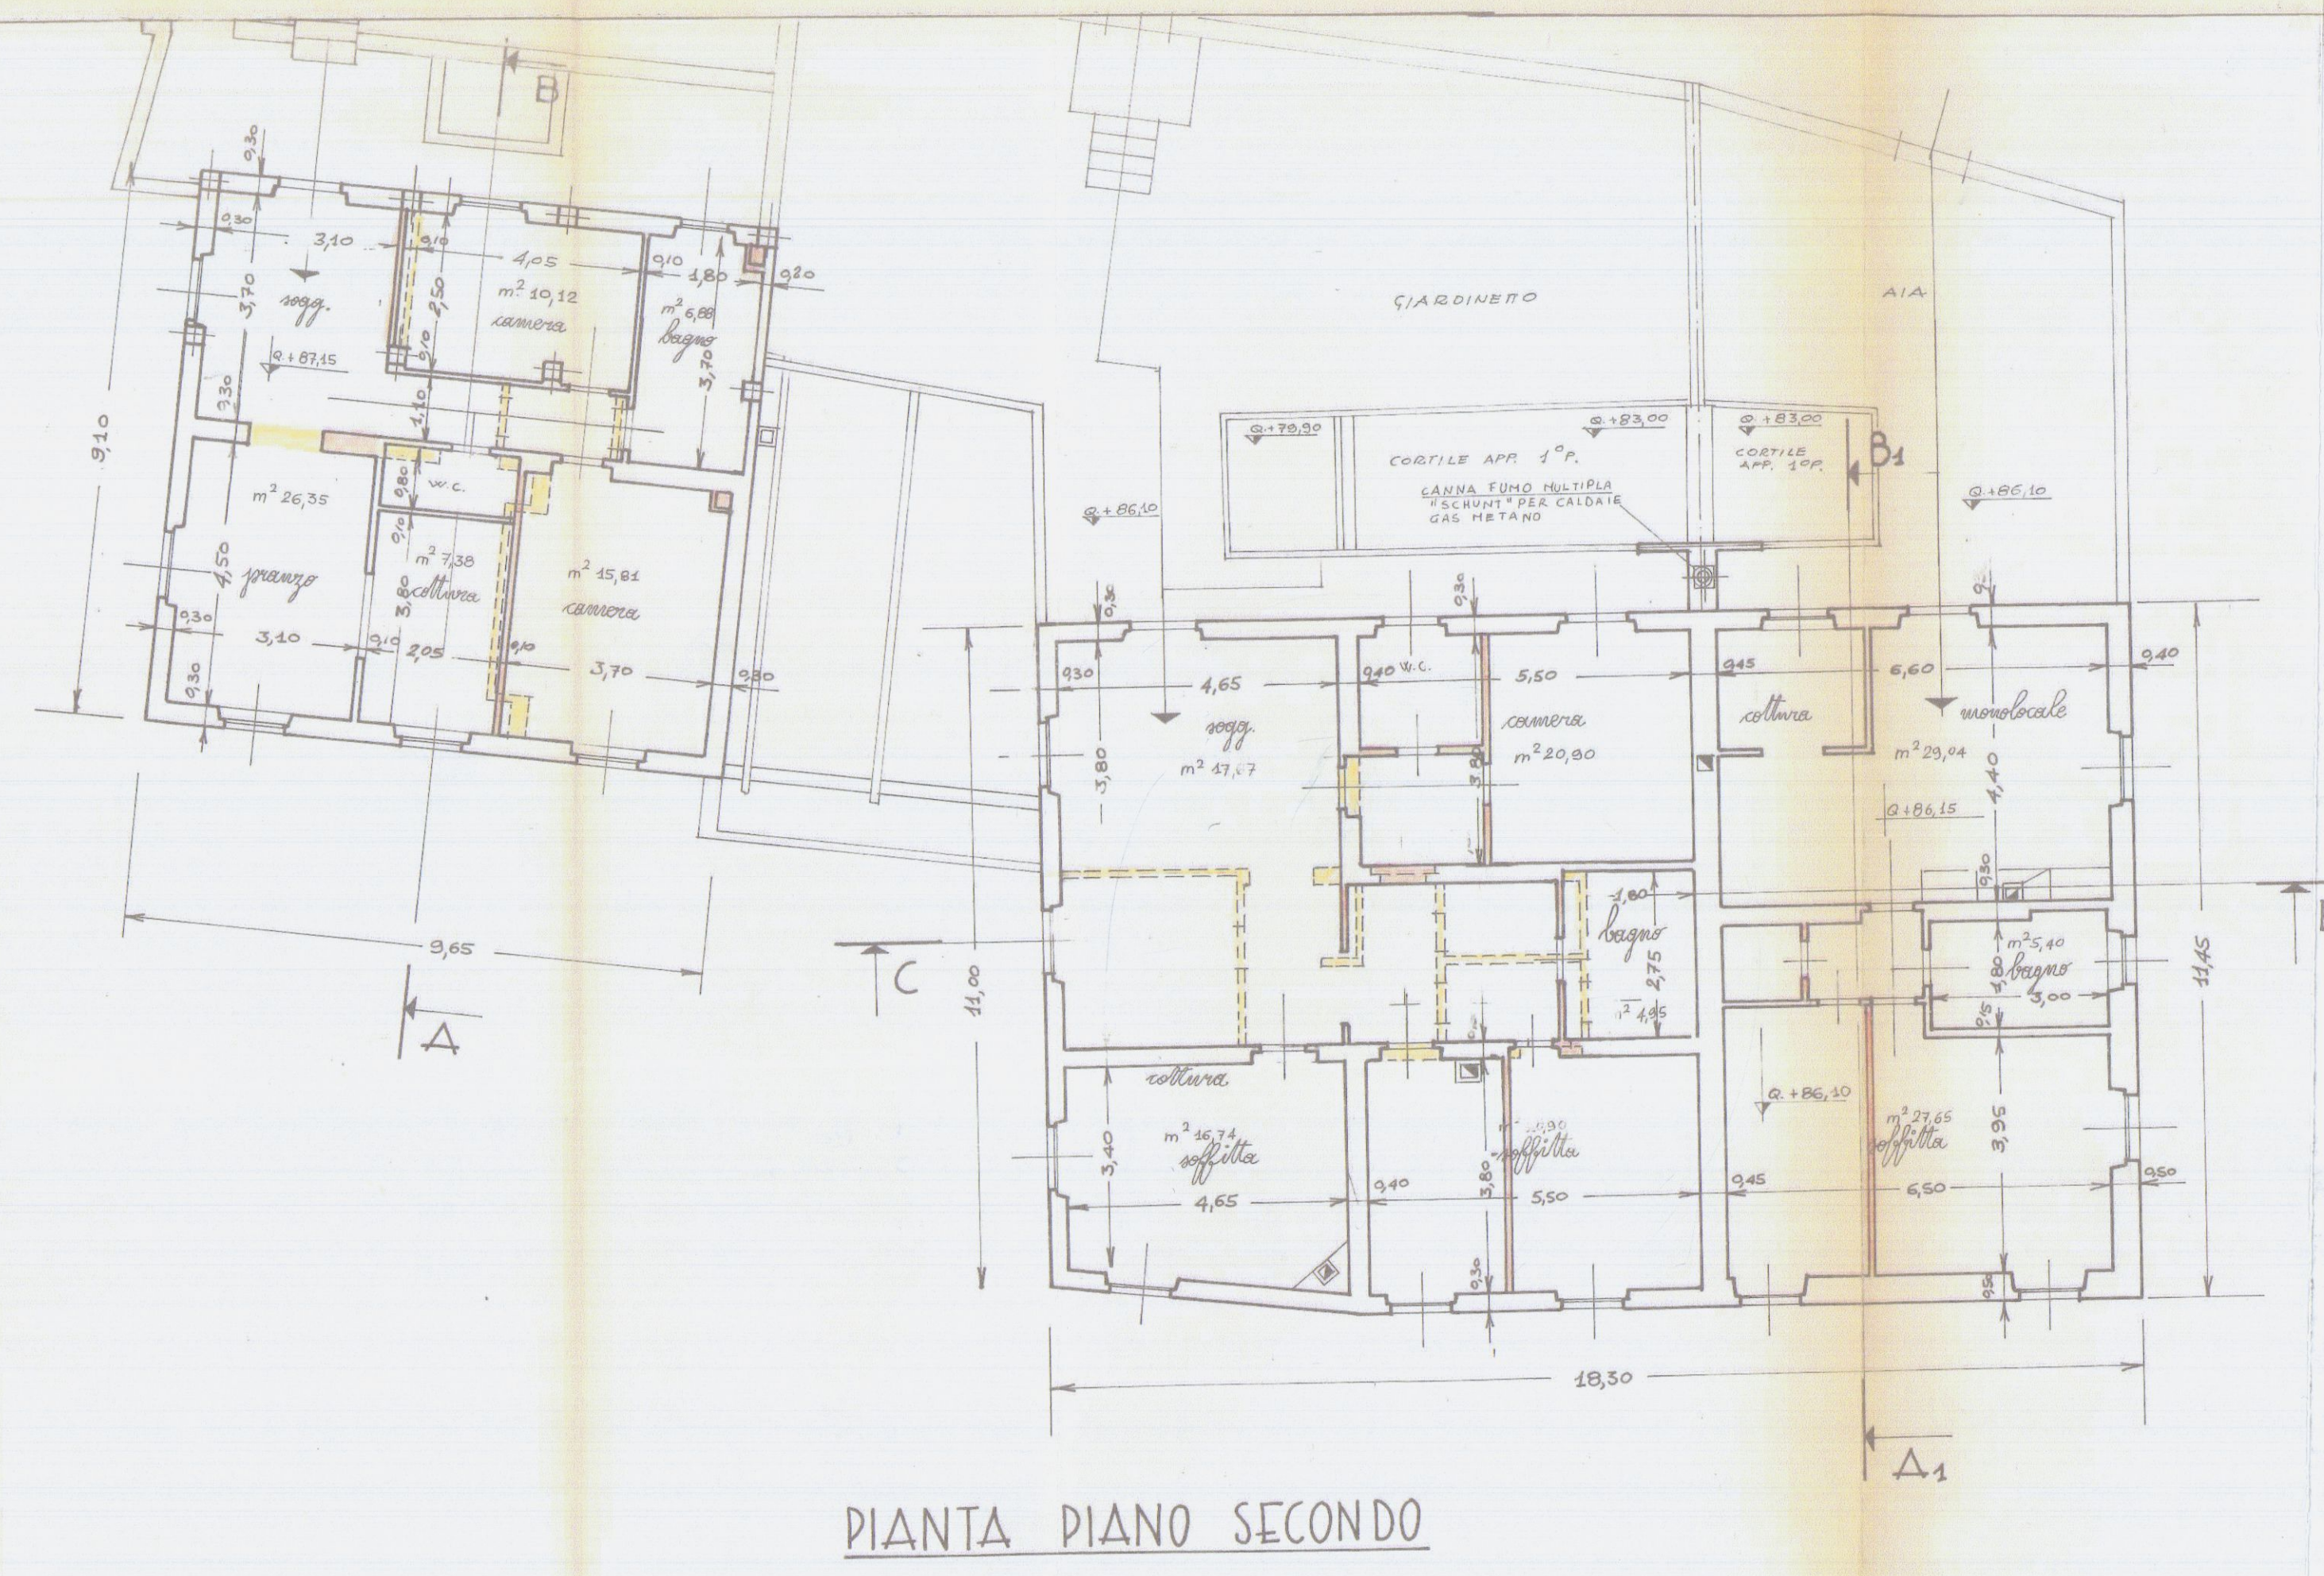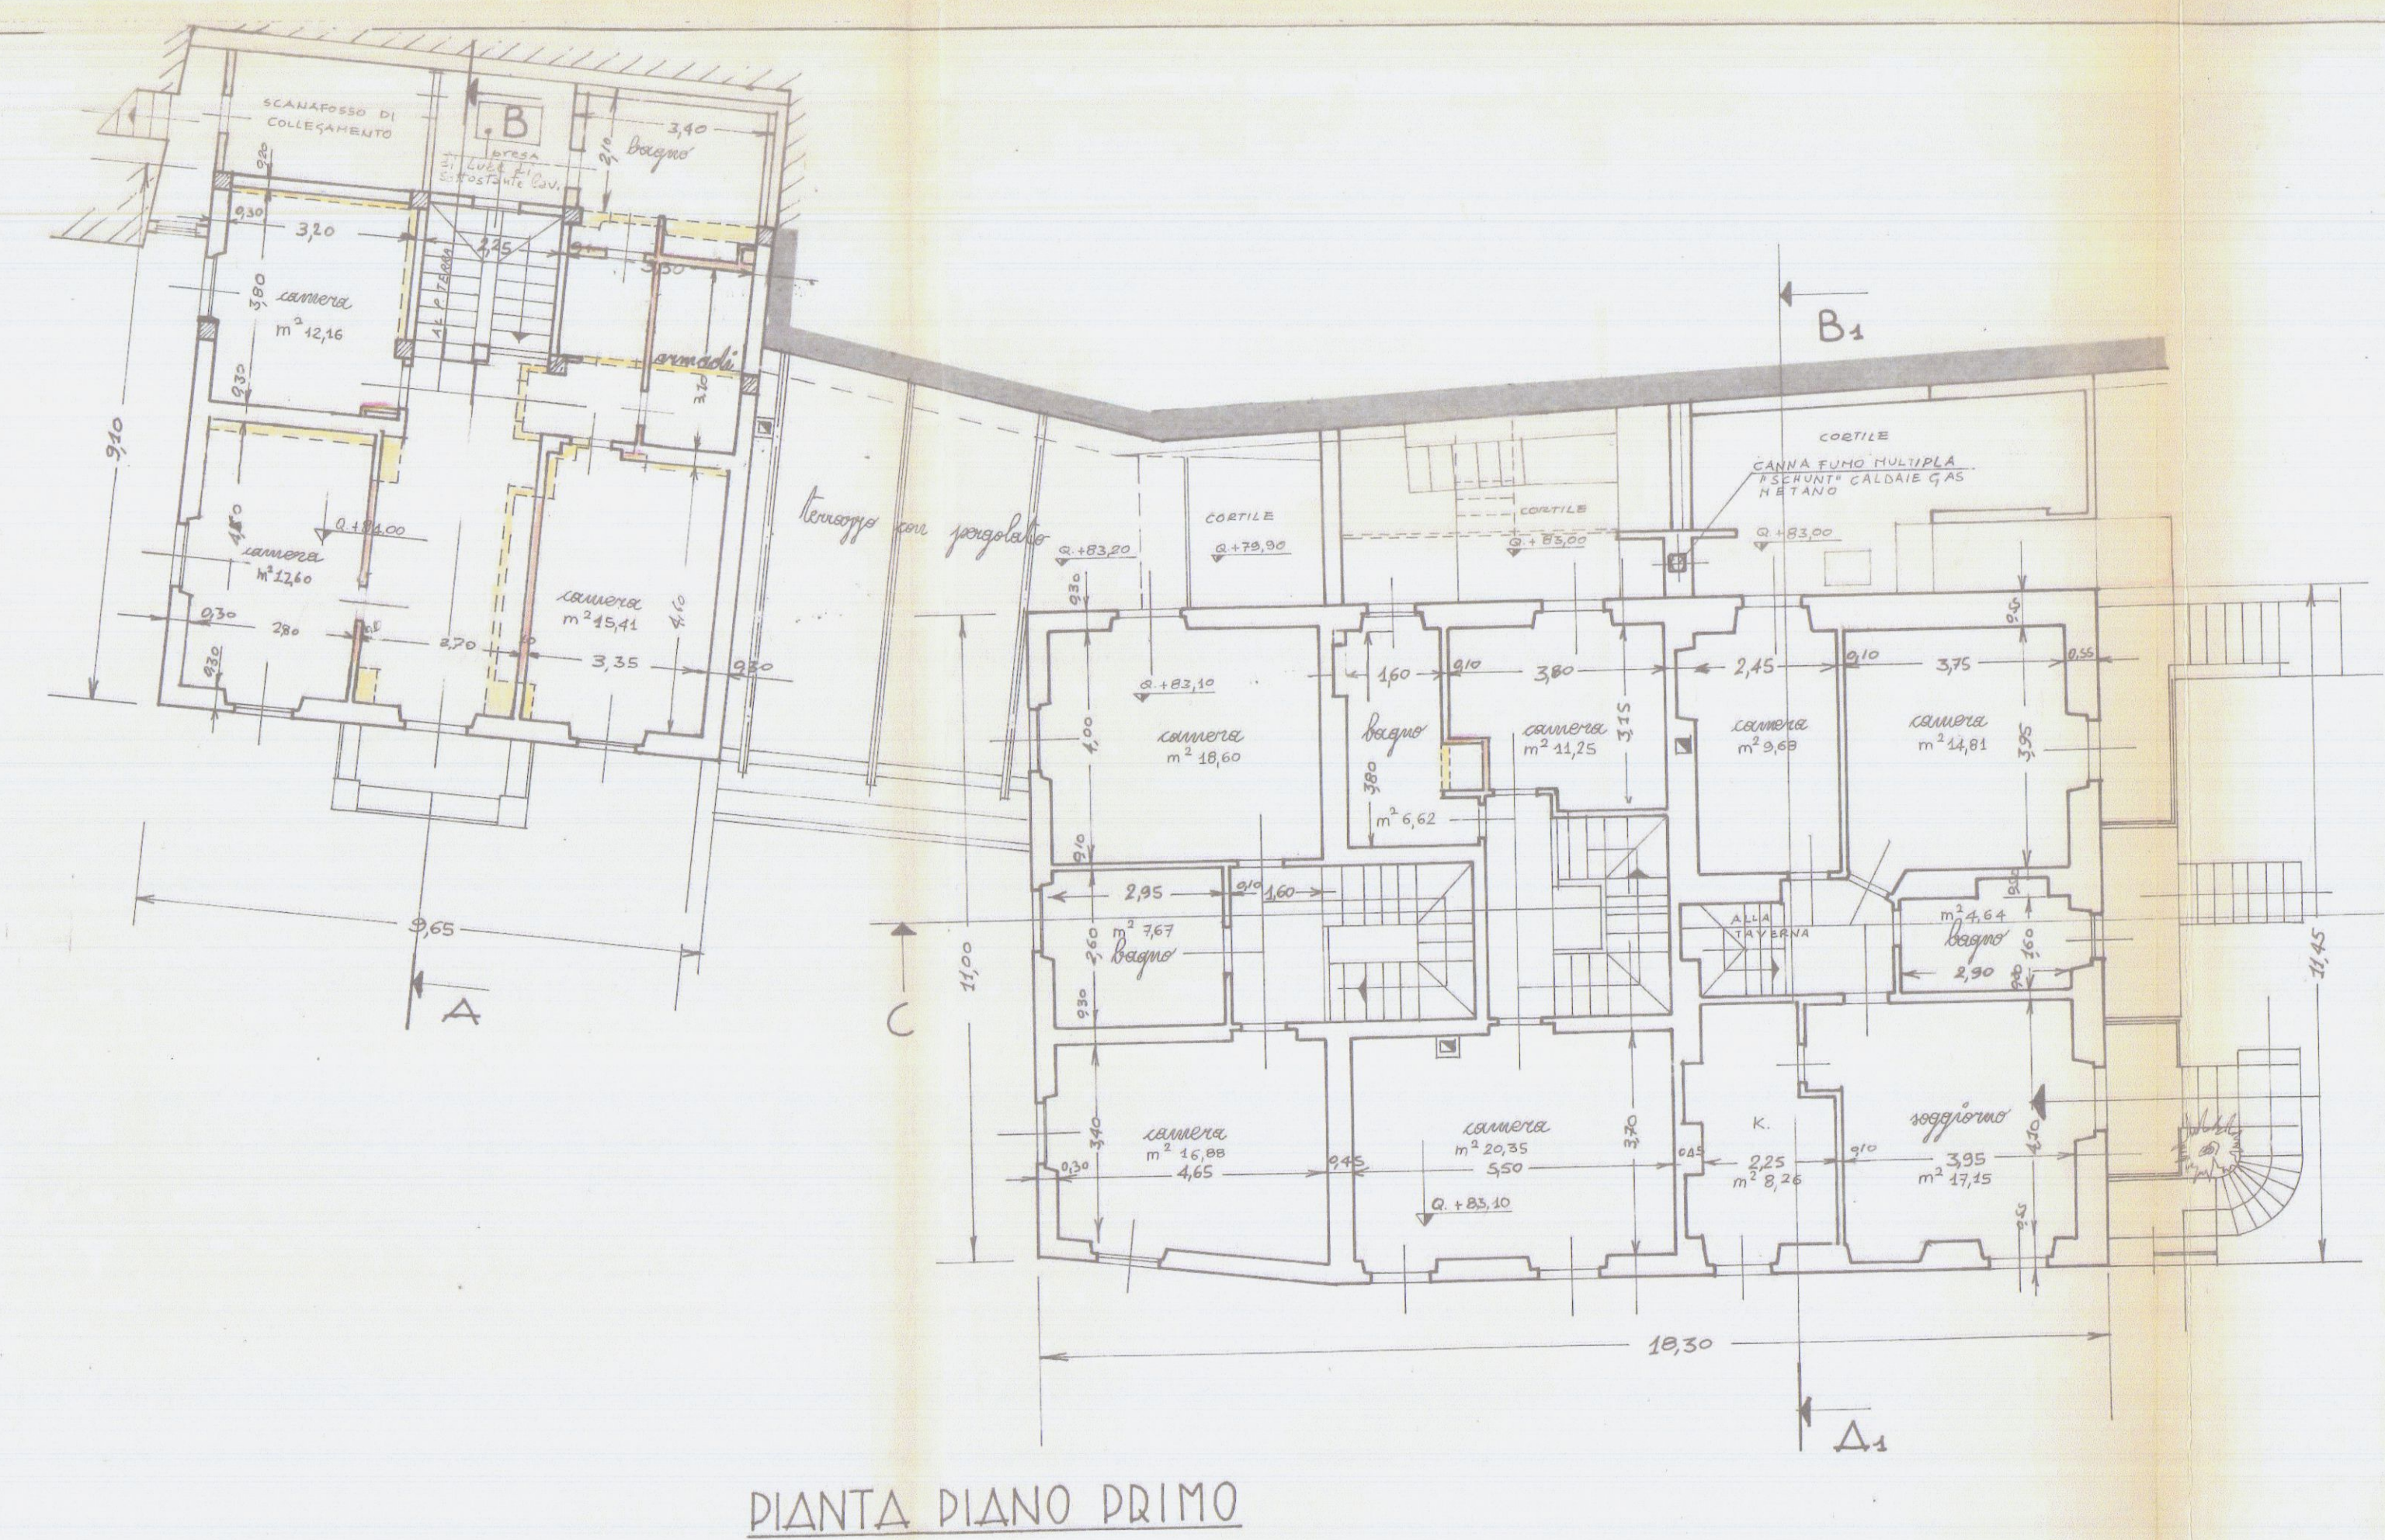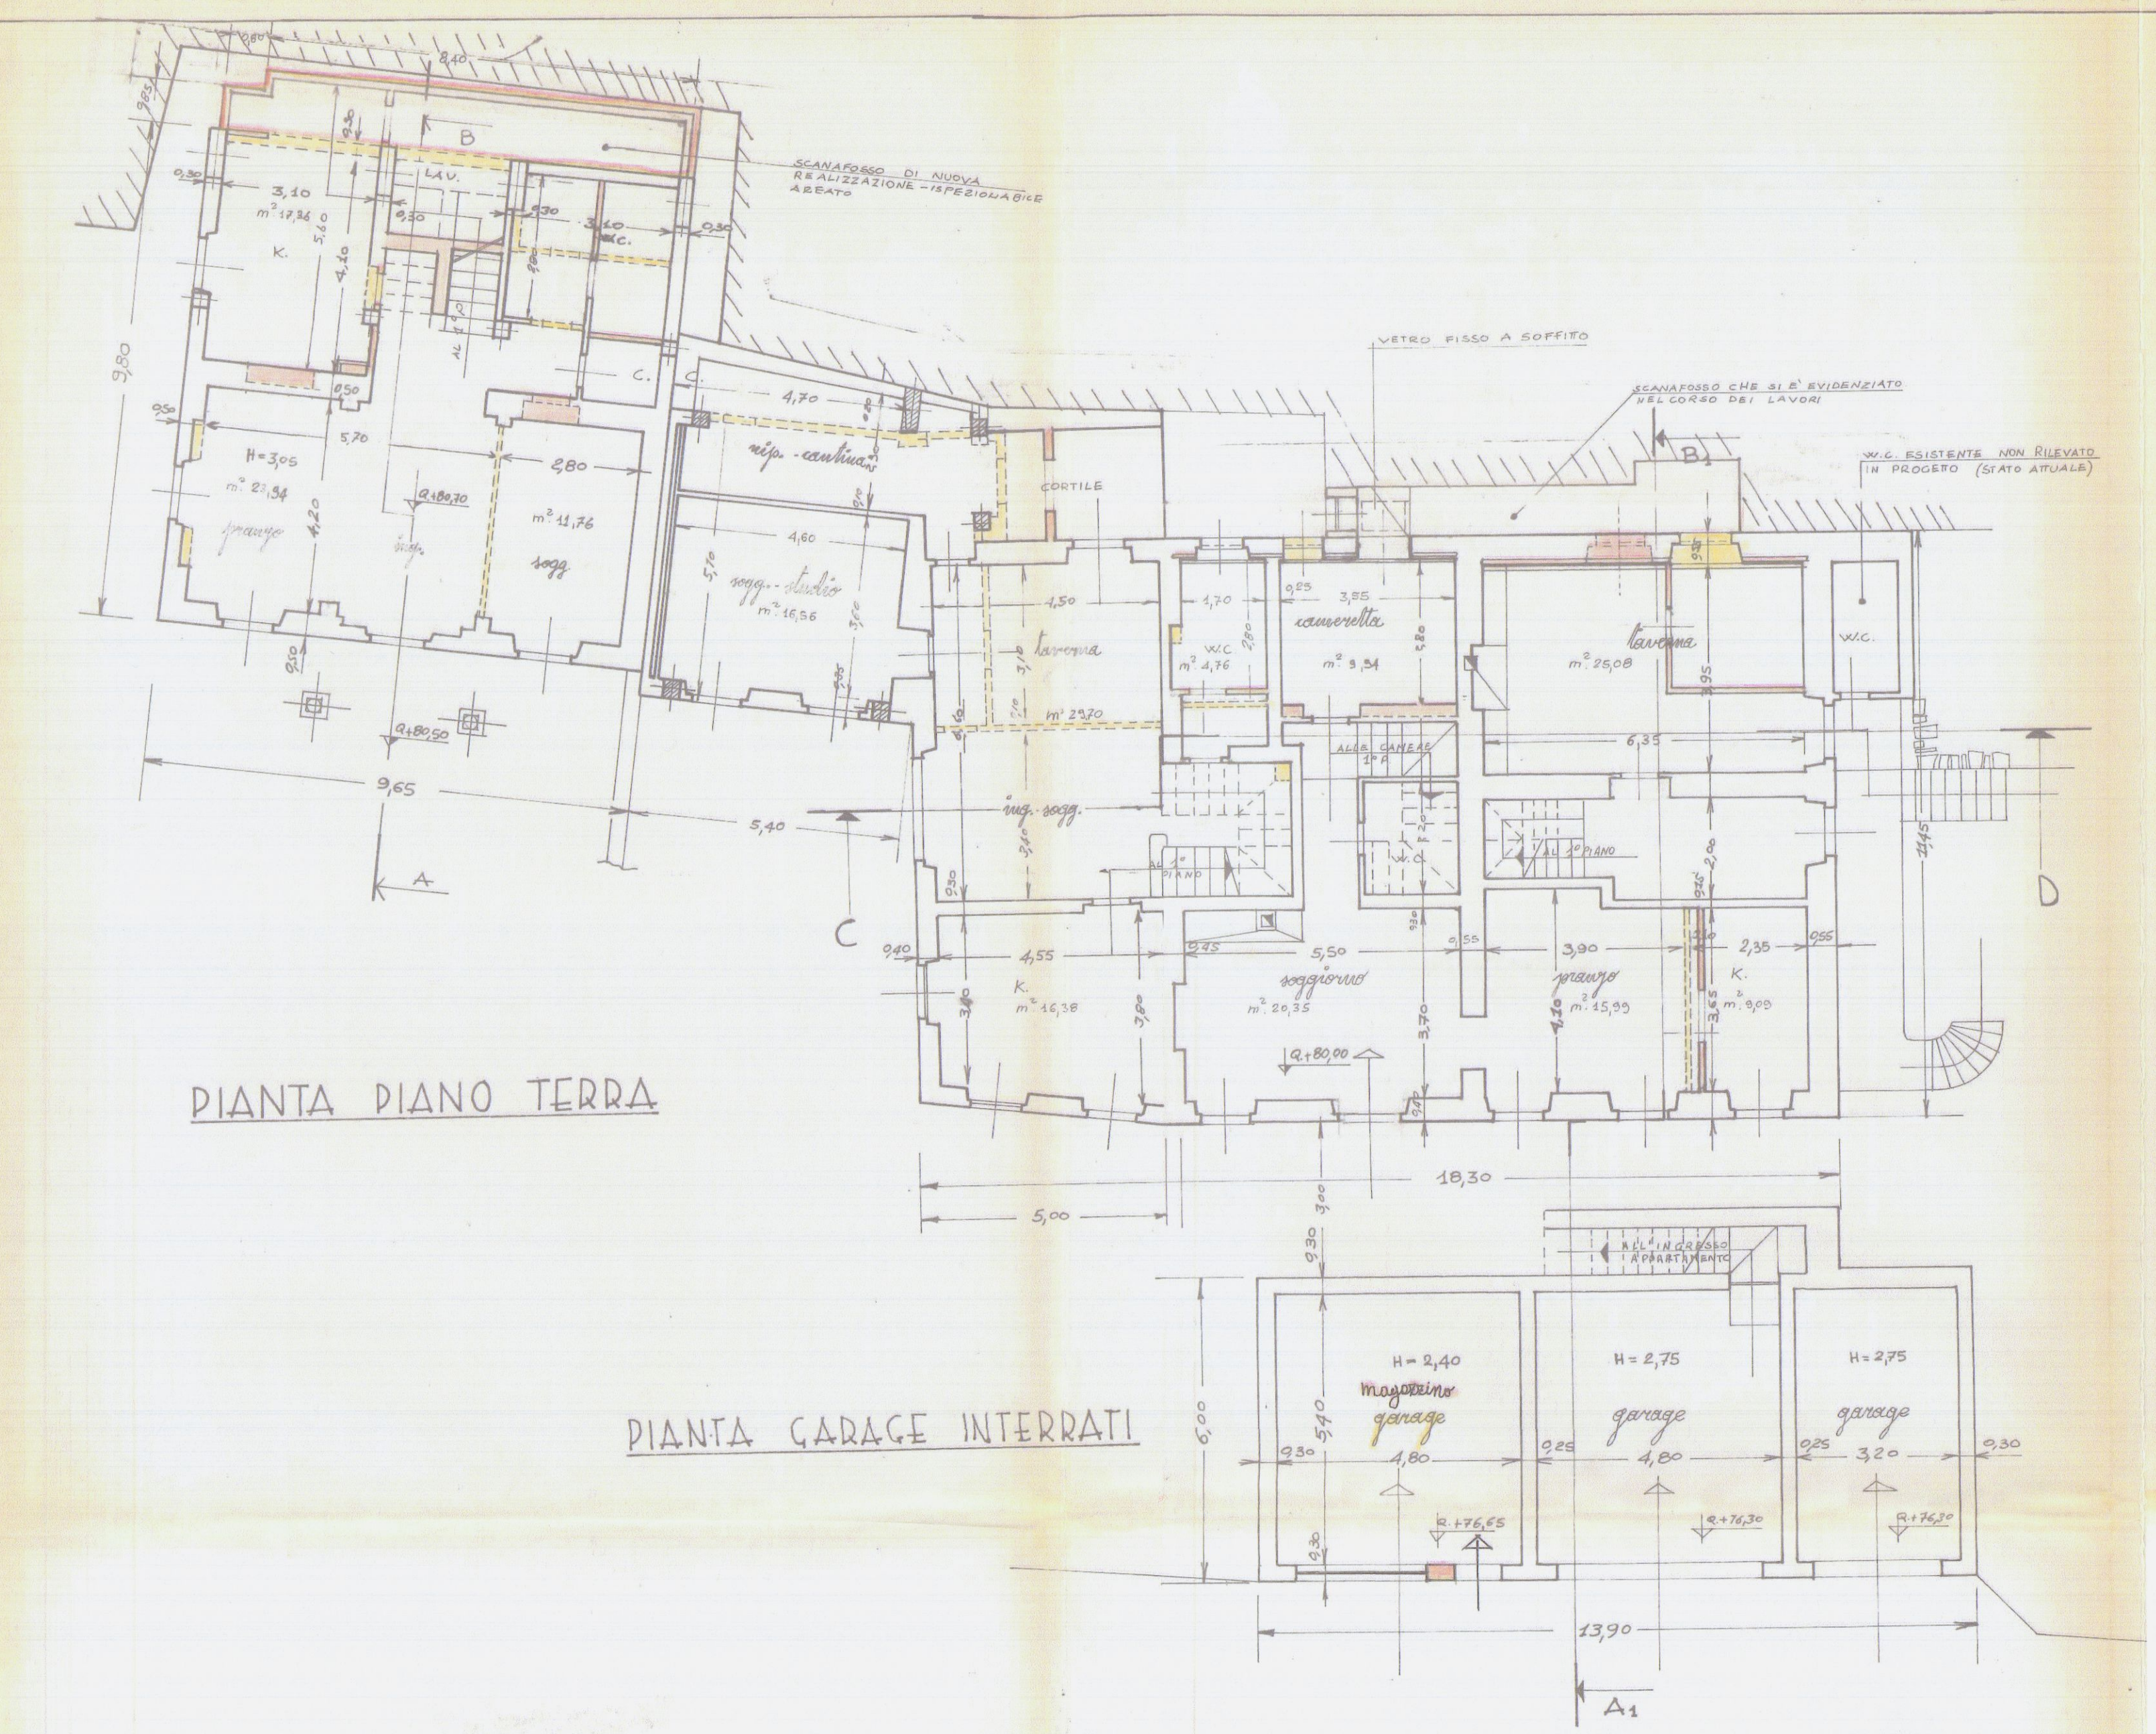

COMUNE DI CARRARA	
-------------------	--

OGGETTO
VARIANTE FINALE TARDIVA Concessione Edilizia n° 324 del 28/11/1995 e successive varianti, con rinnovo n° 18/99 del 29/01/1999 FABBRICATO AD USO RESIDENZIALE SITO IN CARRARA, VIA CARRIONA 115D

COMMITTENTE	
-------------	--

DELLA SANTINA STEFANO



COMUNE DI CARRARA

25 GEN. 2017

*

A hand-drawn map of a residential area in Stabbio, Italy. The map shows a winding road with several buildings, some marked with hatching. A red circle highlights a specific building. The word 'STABBIO' is written in the upper left. Numbers 67.5, 68.3, and 69.5 are placed along the road. A compass rose is in the top left corner.

