


Allegato al progetto d'ampliamento del fabbricato
dei Sign. CONVALLE Paolo e Boggia Giuseppina coniugi -

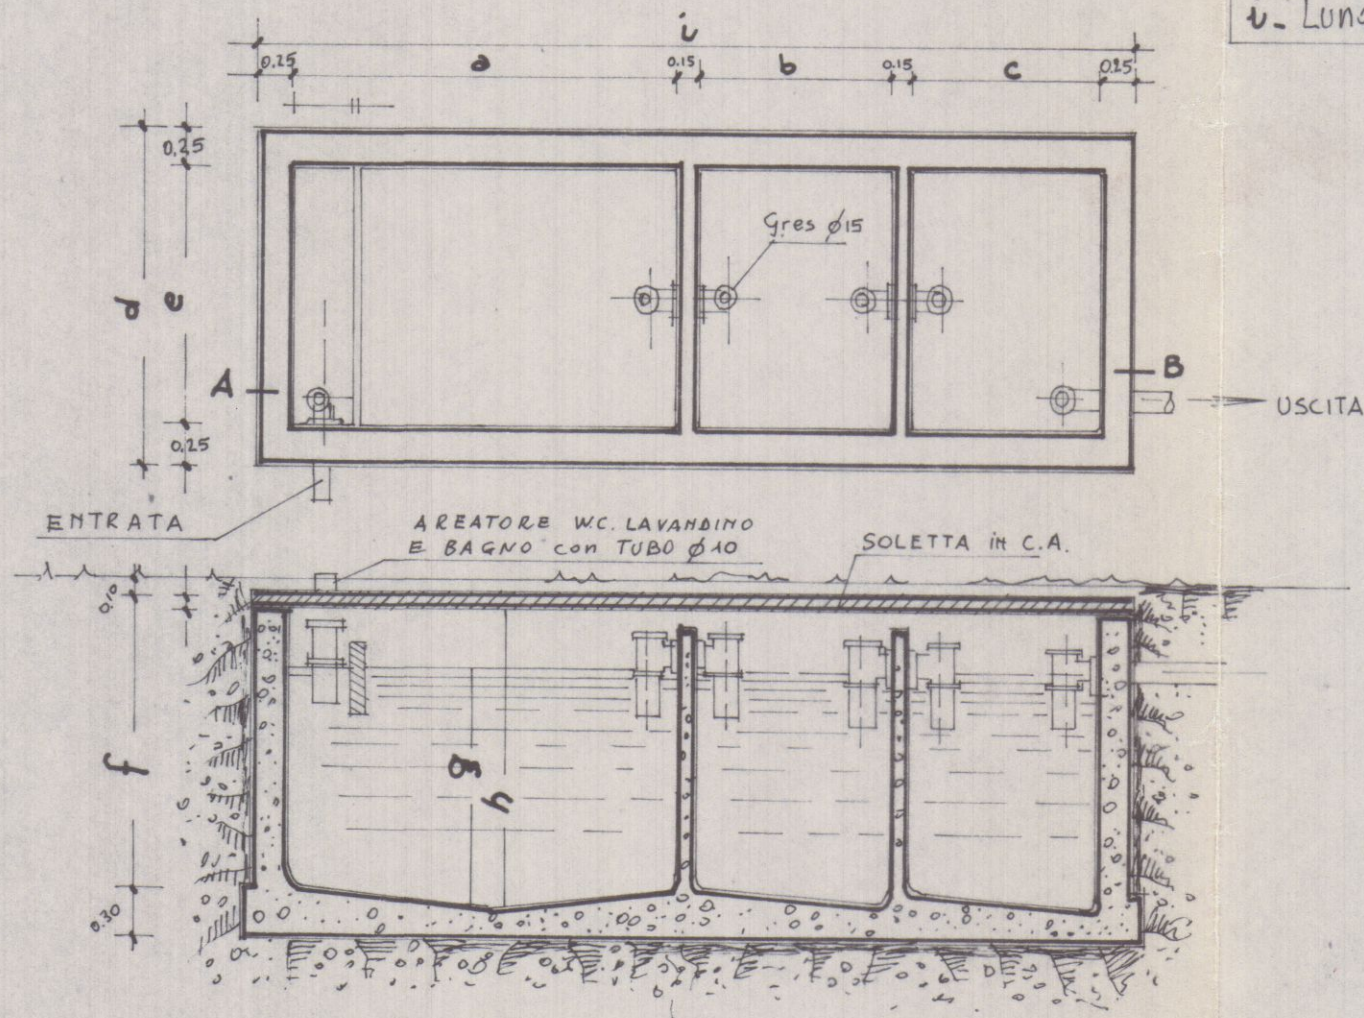



SEZIONE A-B

Fossa settica a 3 camere

Dimensioni della fossa settica

- a. Lunghezza 1^a Camera
- b. " " 2^a "
- c. " " 3^a "
- d. Larghezza complessiva
- e. " utile camera
- f. Altezza esterna fossa
- g. " liquido
- h. " utile fossa
- i. Lunghezza totale fossa

NUMERO DI PERSONE SERVITE						
1-5	10-14	15-20	21-25	26-30	31-35	36-40
1.85	2.15	2.50	2.75	2.90	3.05	3.20
0.70	0.85	1.00	1.15	1.20	1.30	1.40
0.70	0.85	1.00	1.15	1.20	1.30	1.40
1.20	1.55	1.60	1.75	1.80	1.85	1.85
0.75	1.10	1.25	1.40	1.45	1.50	1.60
1.60	1.60	1.60	1.75	1.80	1.85	1.85
1.20	1.20	1.20	1.30	1.35	1.40	1.45
1.50	1.50	1.50	1.60	1.65	1.70	1.75
4.05	4.65	5.30	5.85	6.10	6.45	6.80

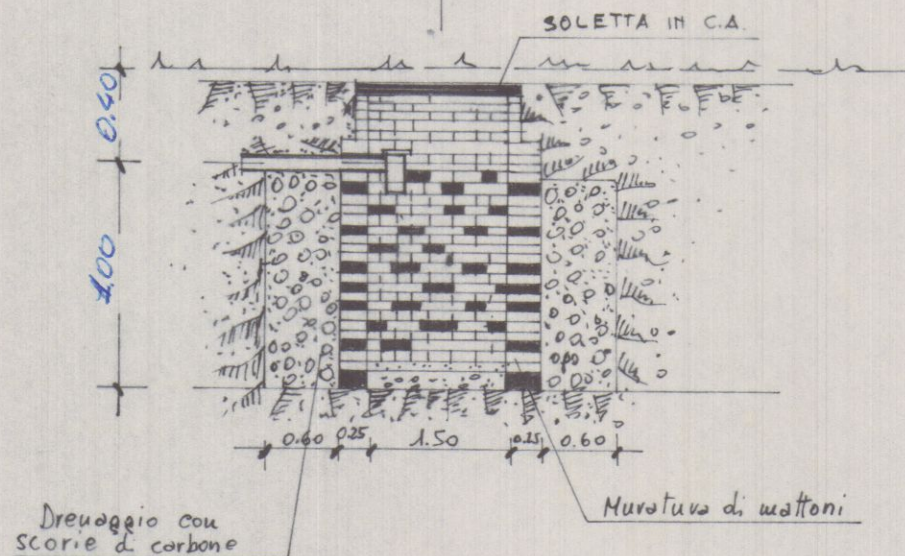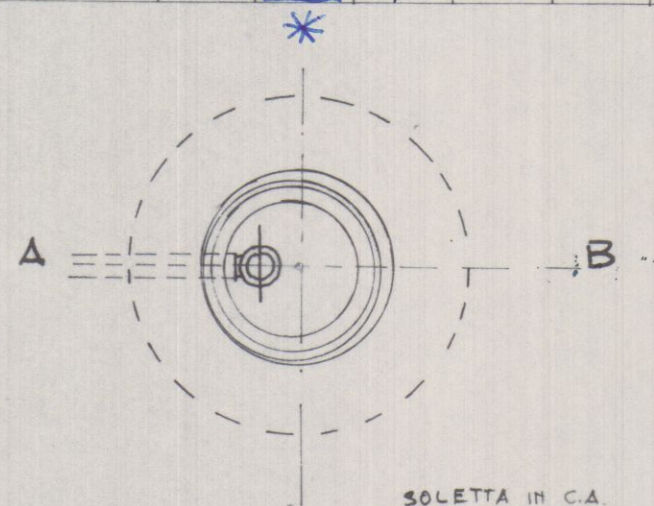

SEZIONE A-B

PROGETTO AMPLIAMENTO

Servizio dei Conti Correnti
Attestazione di u...

MODIFICHE AL FABBRICATO DI PROPRIETA'

DEI CONIUGI *Convalle Polo e*

Giuseppina Boggia SITO VIA FOSSONE ALTO

N°70 loc. MONTEVERDE DEL COMUNE DI

CARRARA - SCALA 1:100


Res. - VIA FOSSONE ALTO N°70 - loc. MONTEVERDE

IL PROPRIETARIO


IL TECNICO




	DA REG.	DA PROGETTO
DISTANZA dai CONFINI		
DISTANZA dalla STRADA		
VOLUME TRIA CONSENTITA		
ALTEZZA MAX		

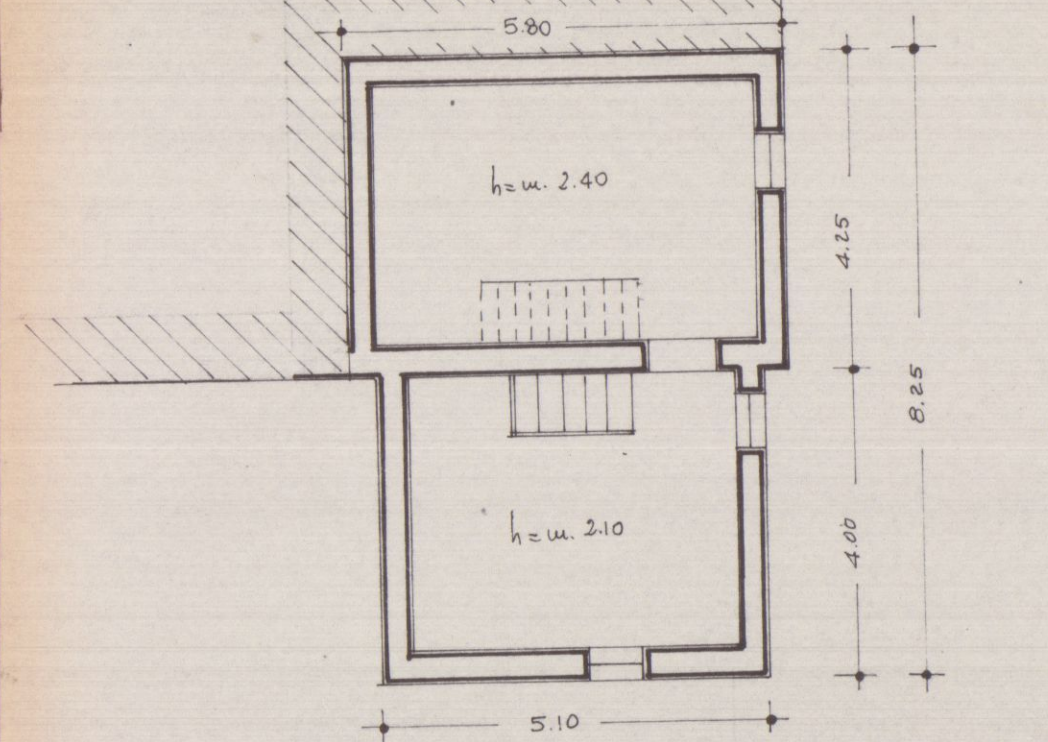


PIANO 1° ATTUALE

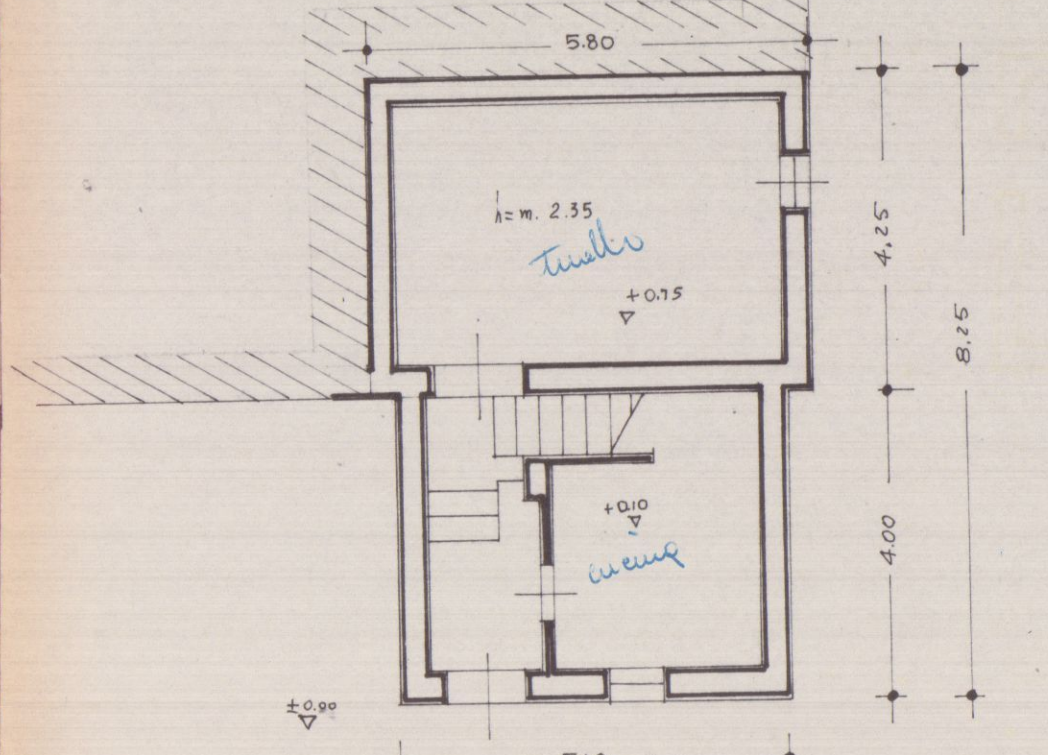

PIANO TERRENO ATTUALE

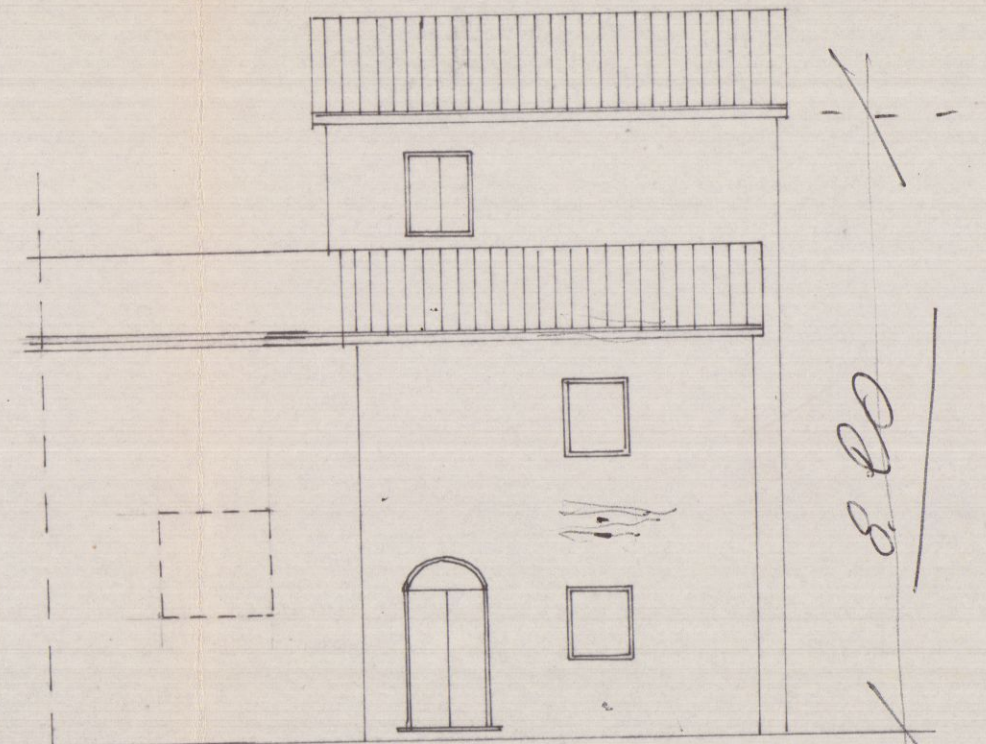


PROSPETTO JUD ATTUALE

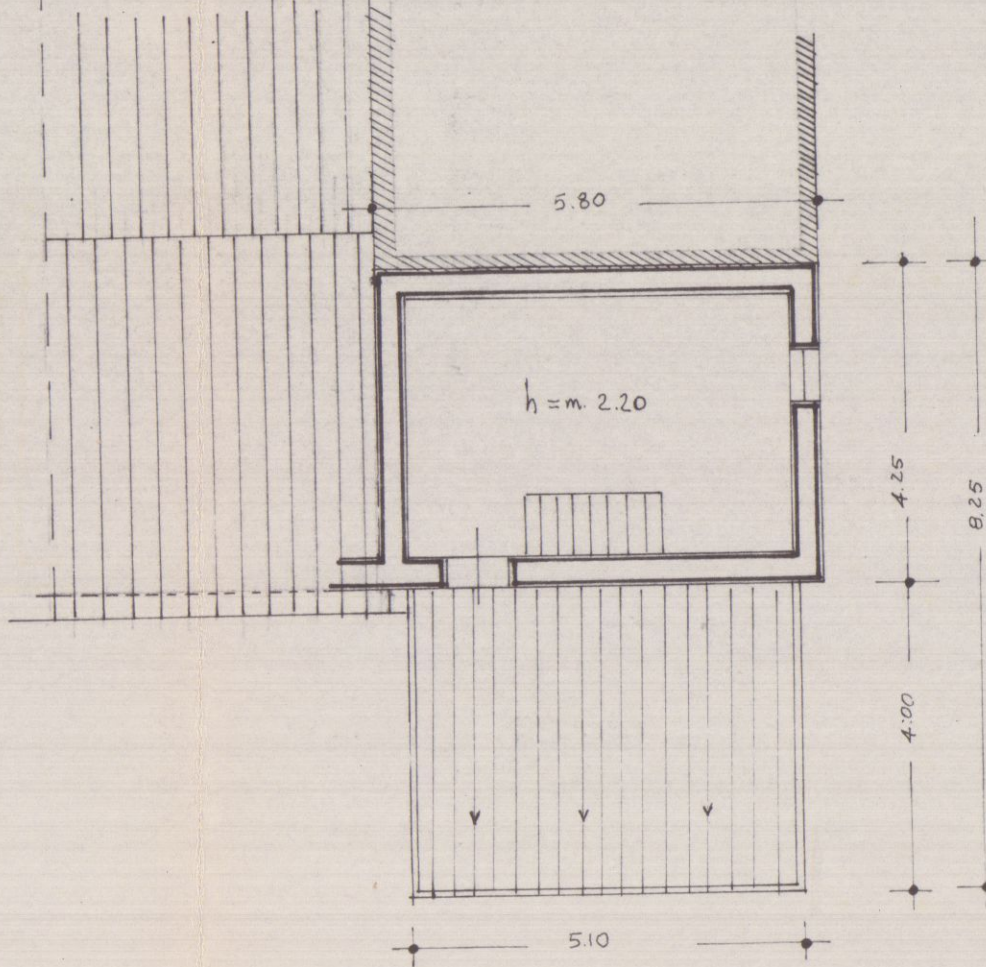


PIANO 2° ATTUALE


DI PROGETTO

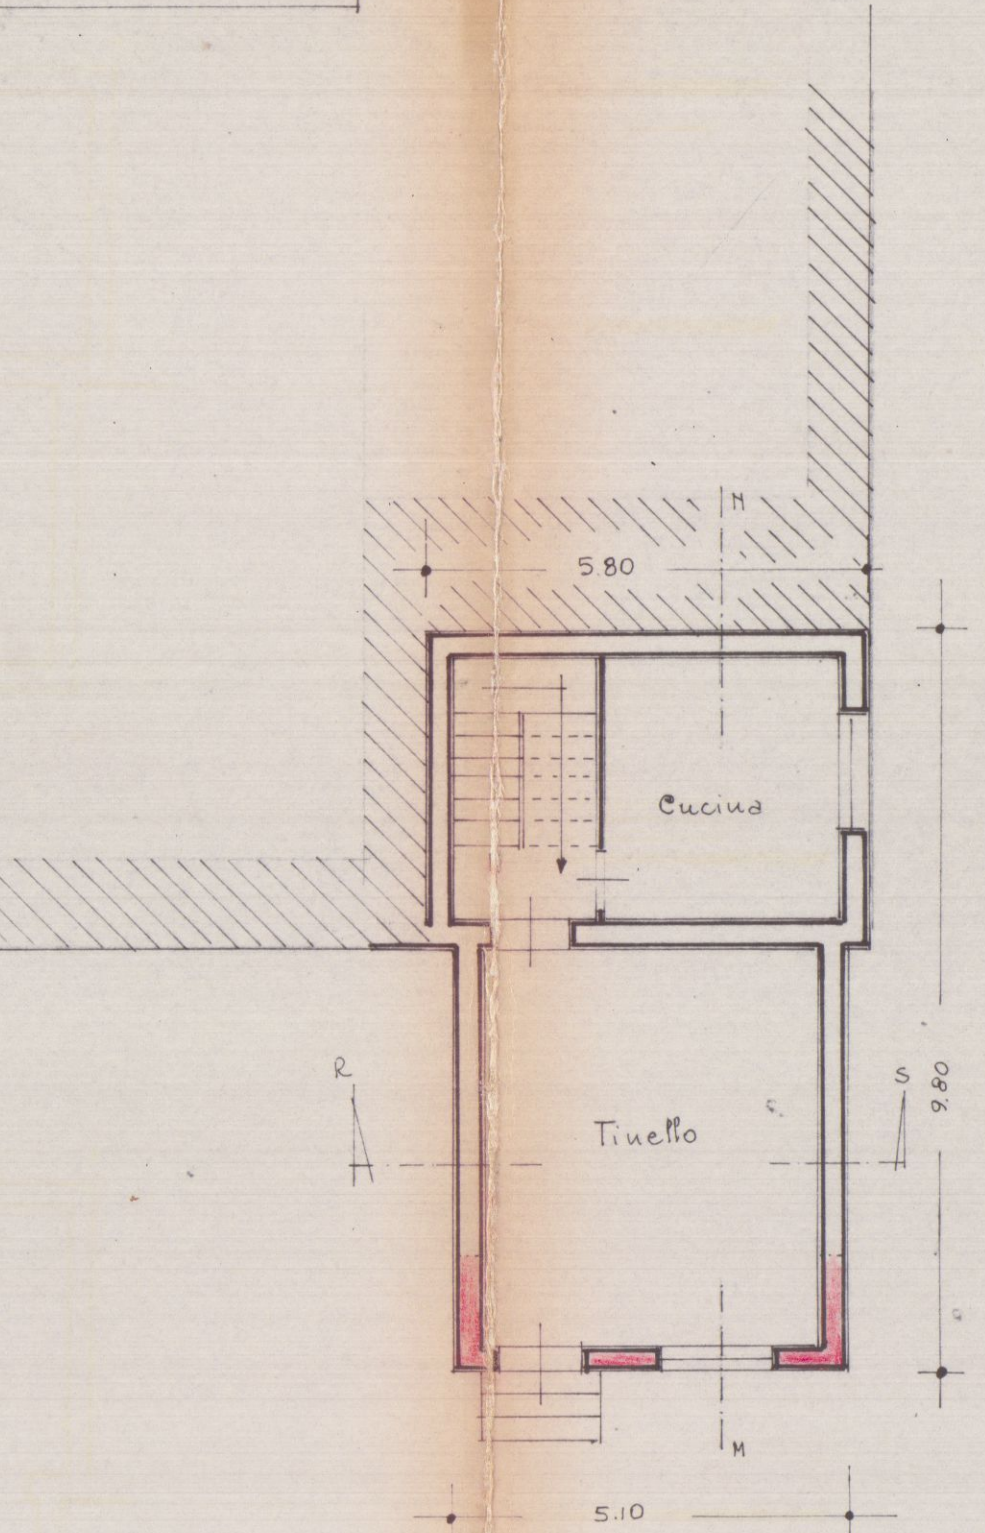


PIANO TERRA

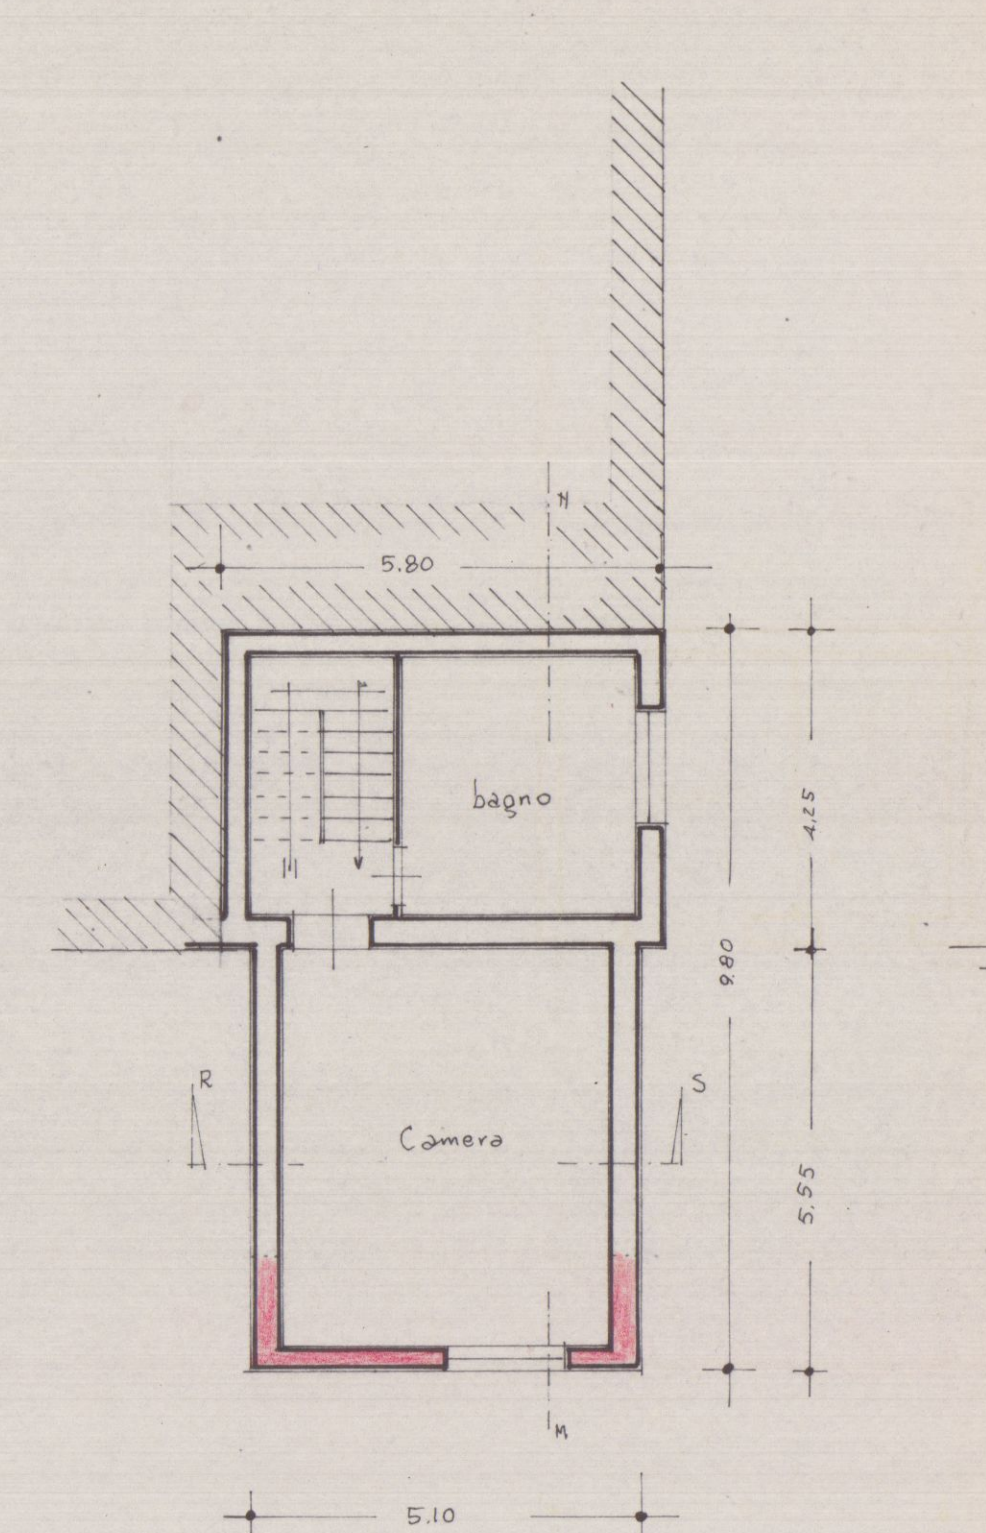


PIANO 1°

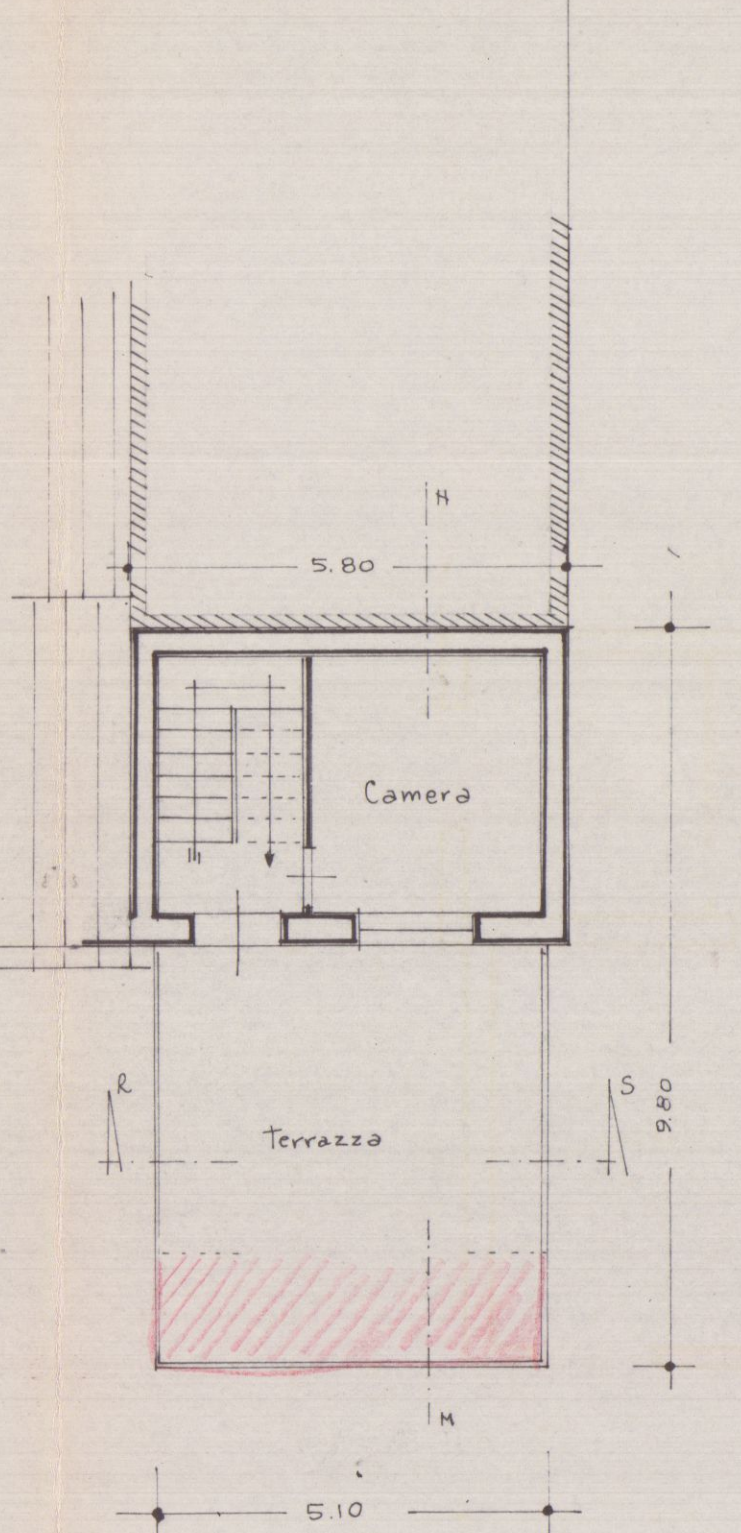


PIANO 2°

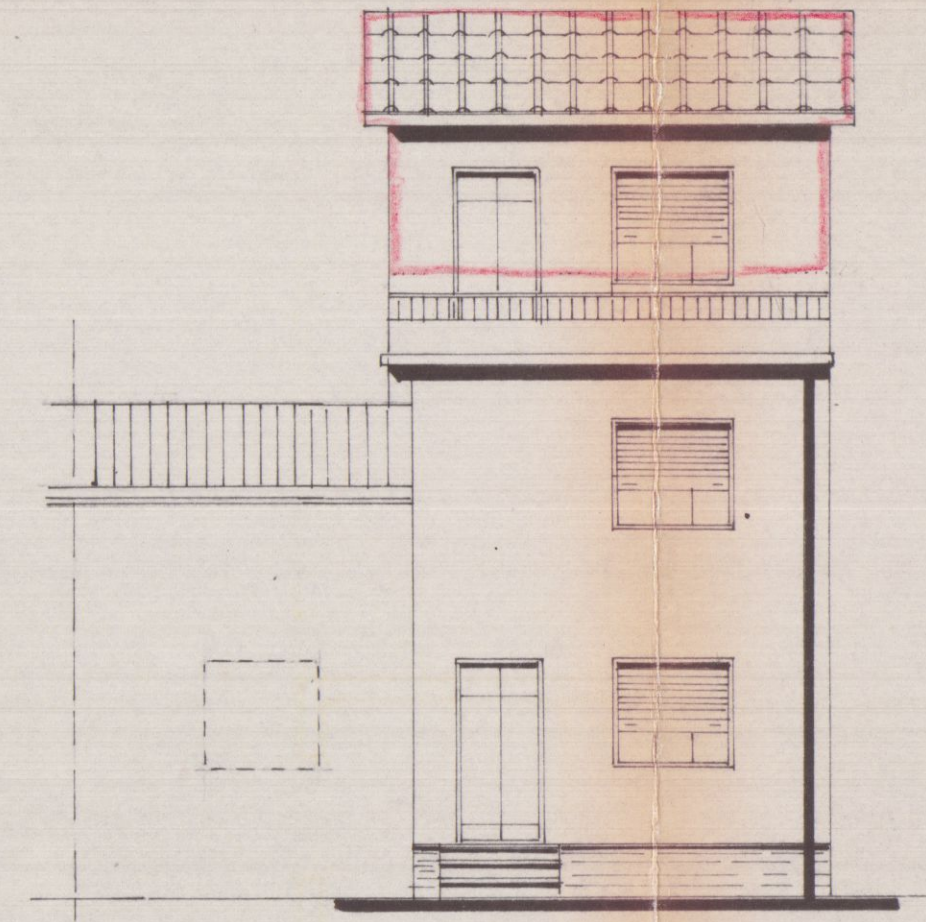


PROSPETTO JUD MODIFICATO

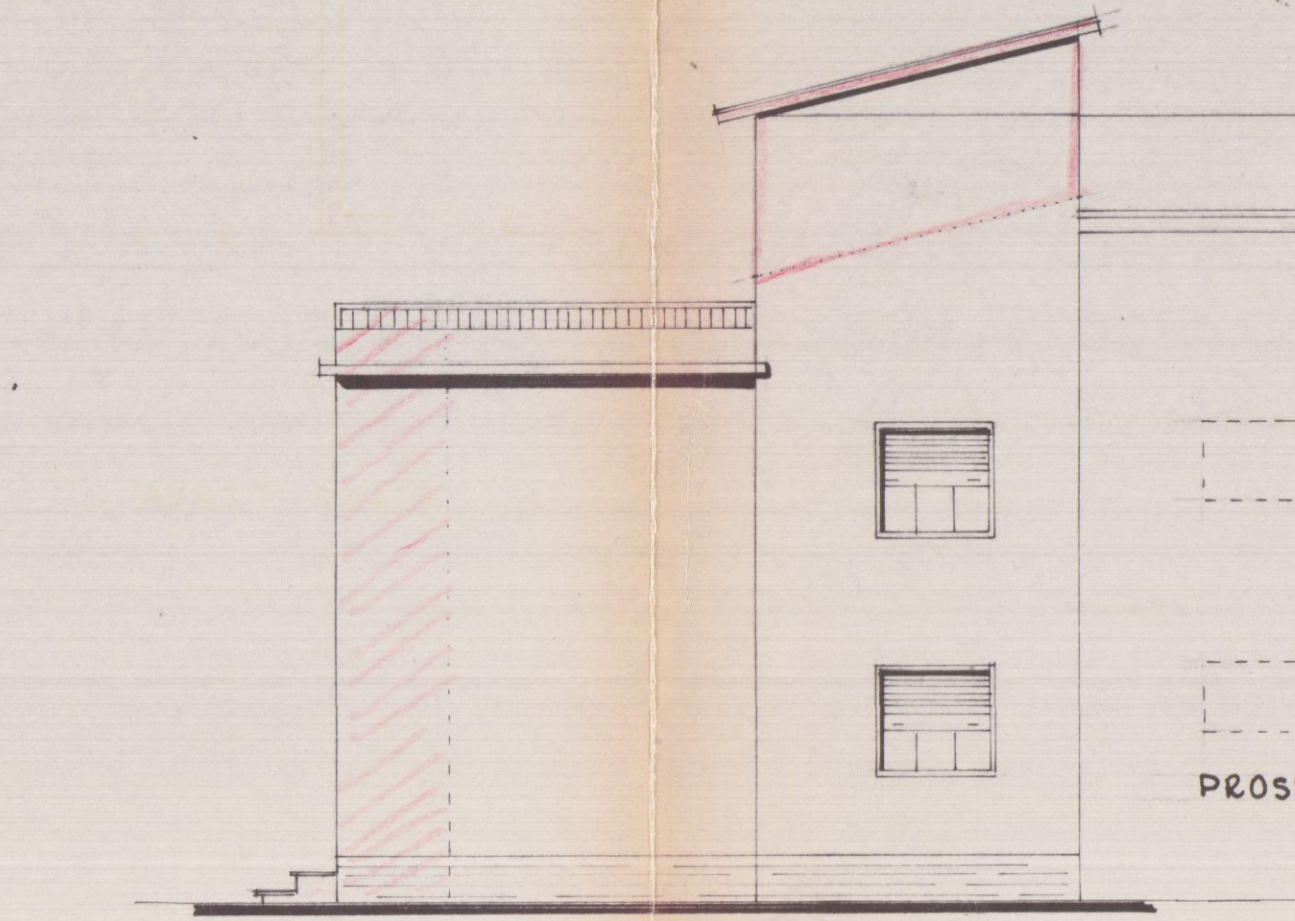

PROSPETTO E/T MODIFICATO

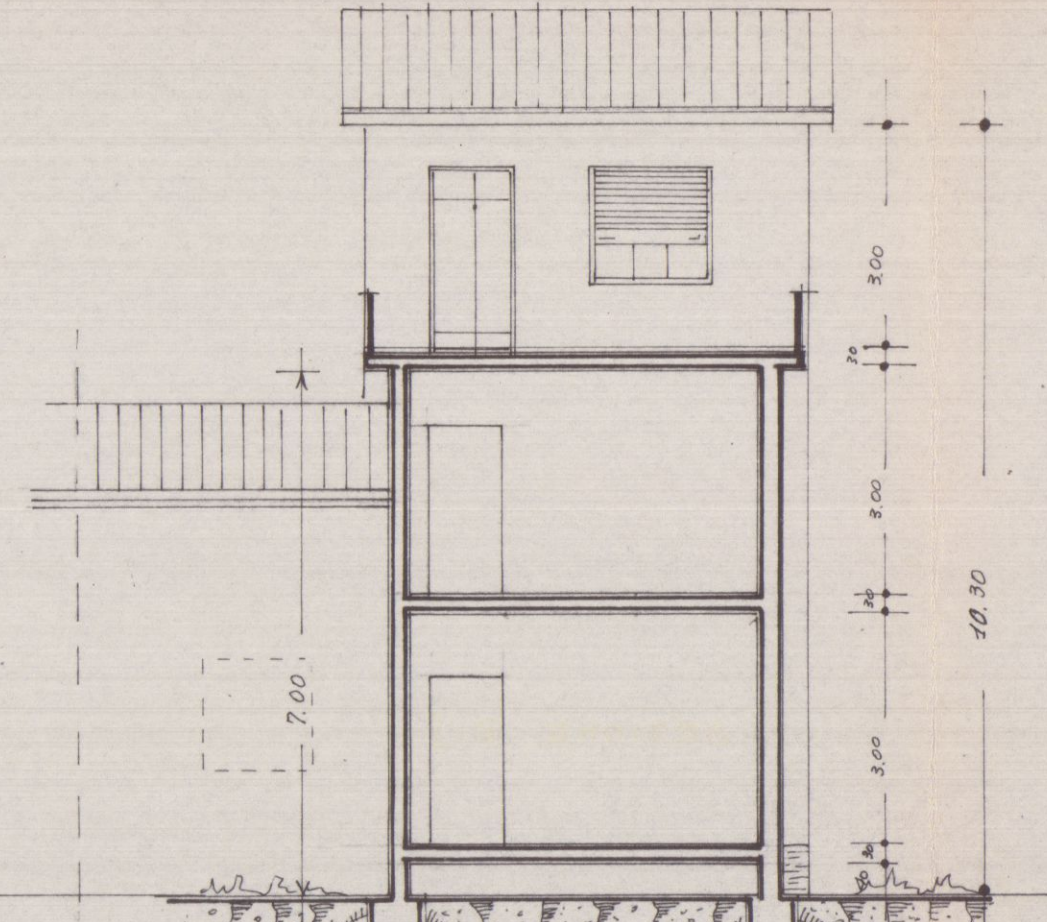


SEZIONE R-S

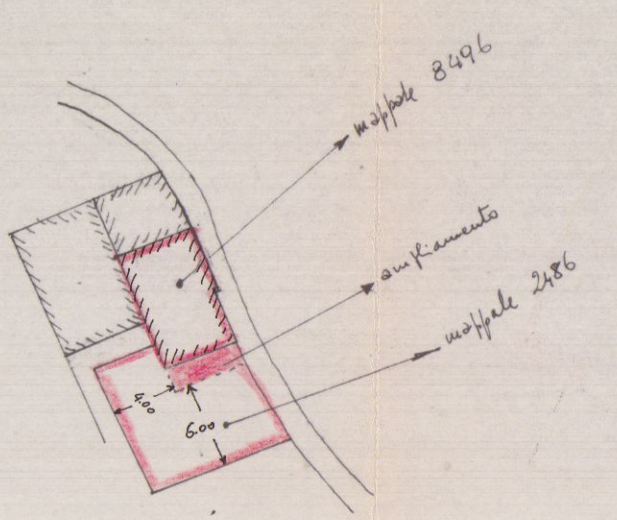


Stralzo planimetrico 1:50
Sez. B F=54

Postali
samento
eseguito da *MINICCIANI*
V. *...*
sul c.c. N. 1/40340 intestato a:
BANCA NAZ. LAVORO - Filiale di Roma
C/ CASSA NAZ. PREVIDENZA
ASSISTENZA A FAVORE DEI GEOMETRI
(Contributo per Merito Gioio)
Via Barberis, 65 - Roma
Add. 11)
Bollo 100 lire dell'Ufficio eccitante
N. **CARRARA**
di Bollettario di 9
Emissione 8 GEN 73
Bollo a data

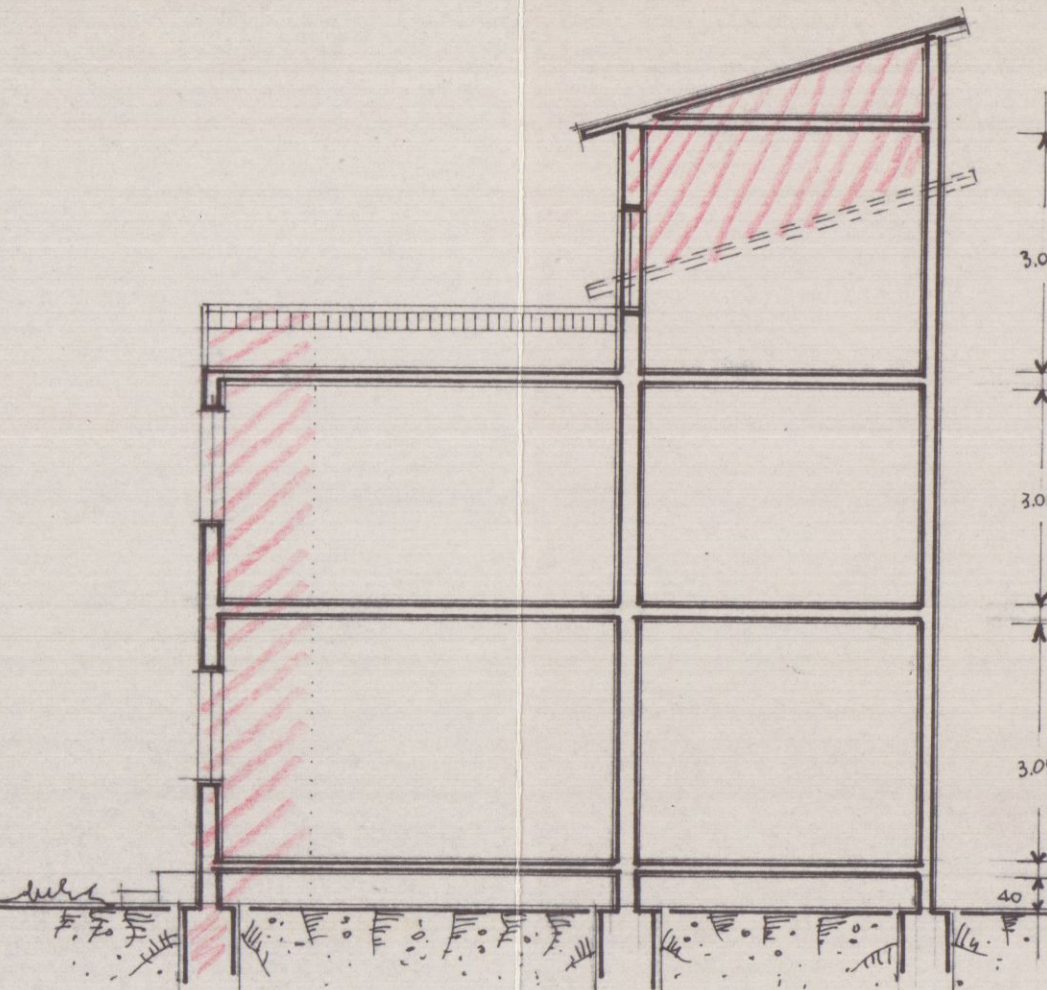

SEZIONE M-N

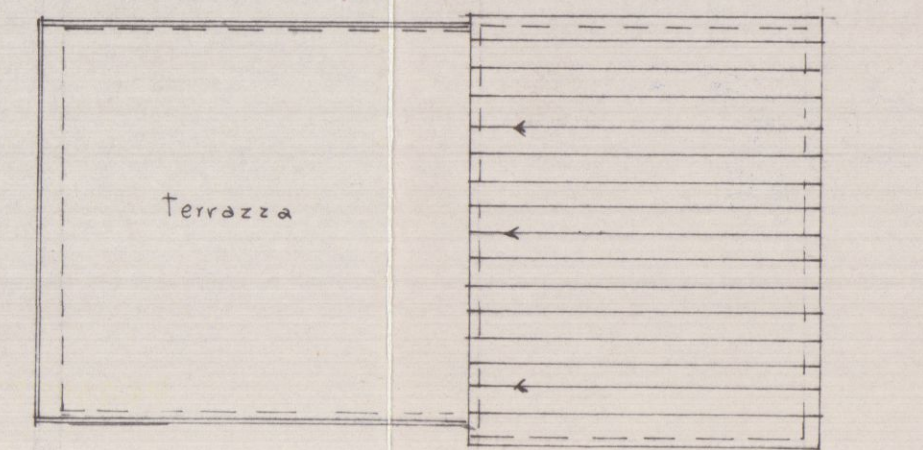


COPERTURA

2a Soluzione 16-2-73
















PROGETTO

AMPLIAMENTO E
MODIFICHE AL FABBRICATO DI PROPRIETA'
DEI CONIUGI *Conville Polo e*
Giuseppina Boggia SITO VIA FOSSONE ALTO
N° 70 loc. MONTEVERDE DEL COMUNE DI
CARRARA - SCALA 1:100

Res. - VIA FOSSONE ALTO N° 56 - loc. MONTEVERDE

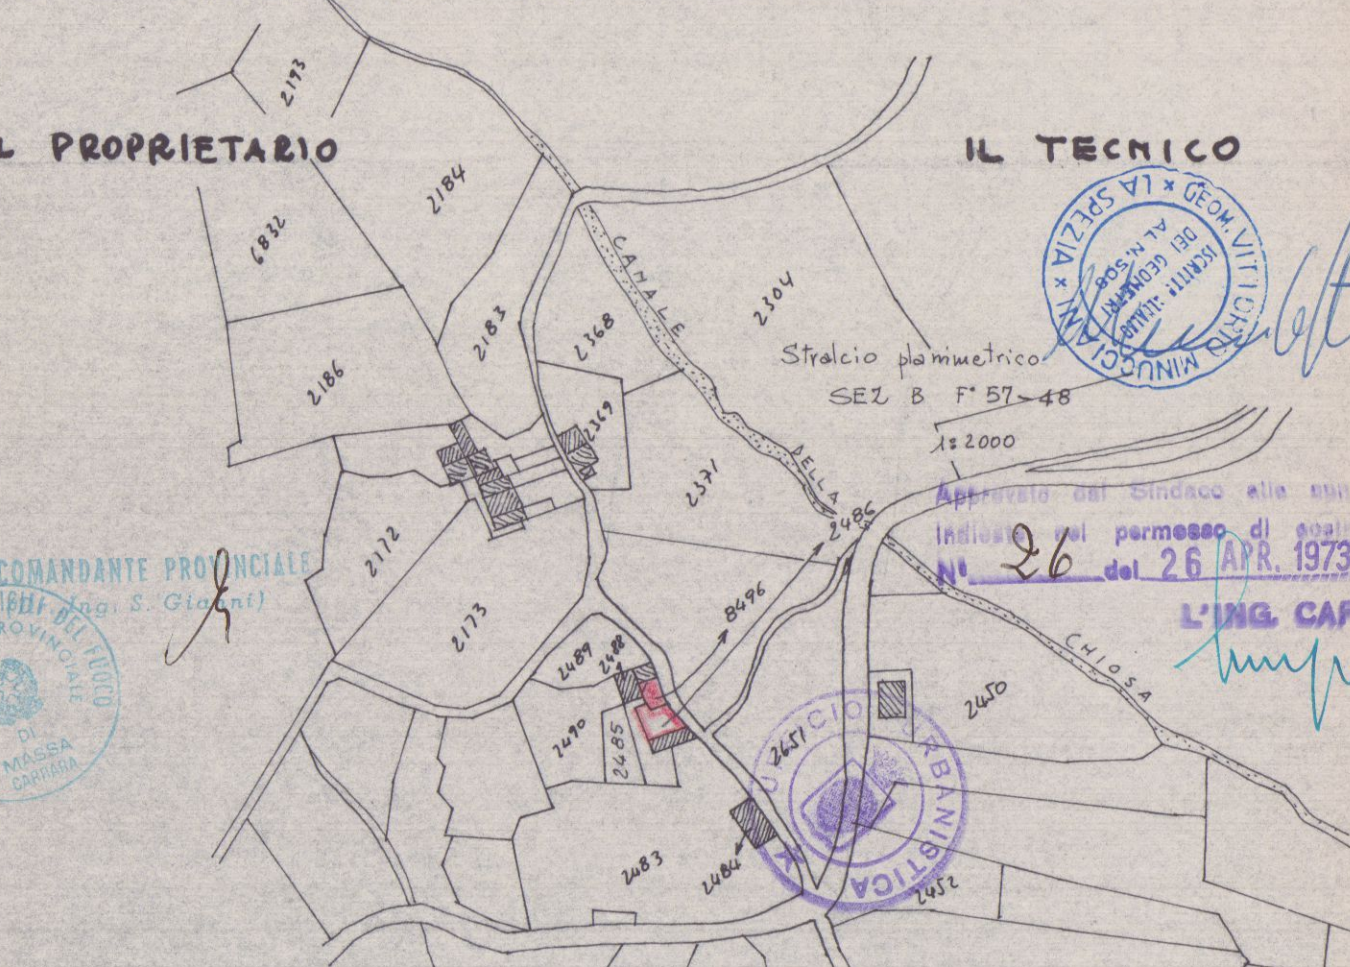

	DA REGOL.	DA PROGETTO
DISTANZA dai CONFINI		
DISTANZA dalla STRADA		
VOLUME TRIA CONSENTITA		
ALTEZZA MAX		

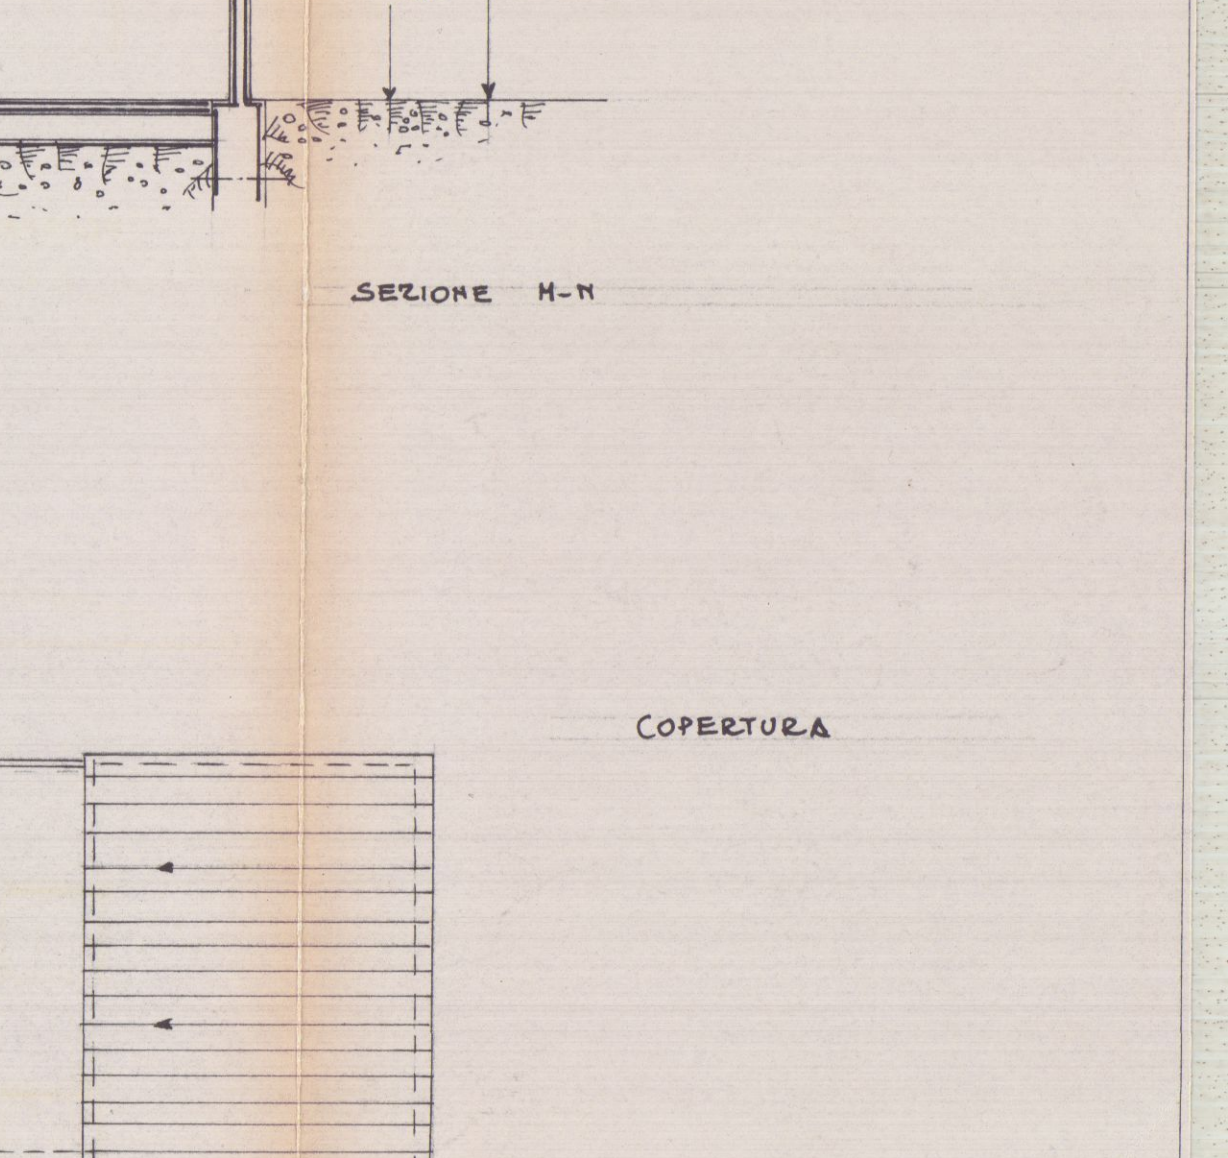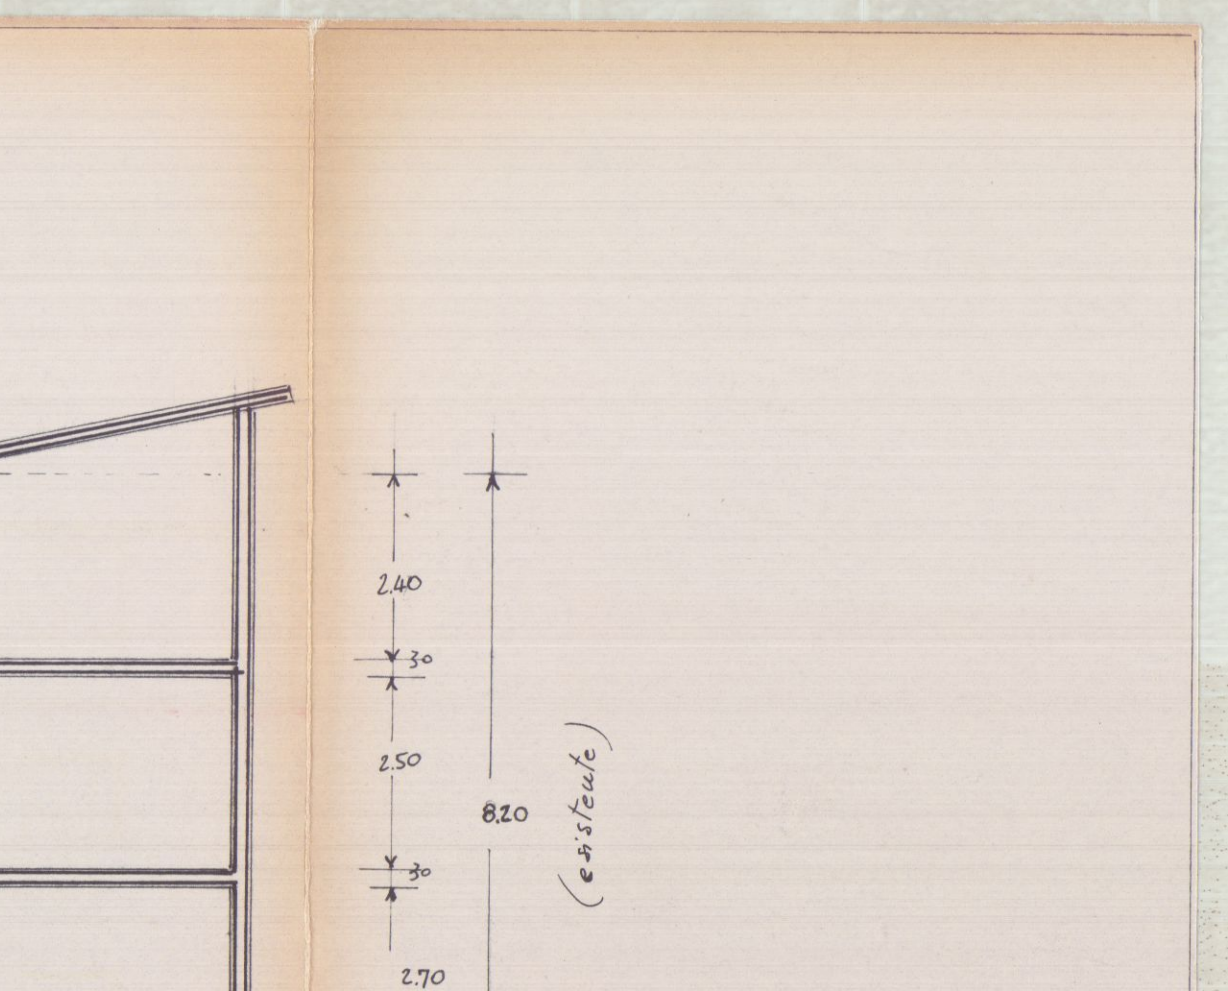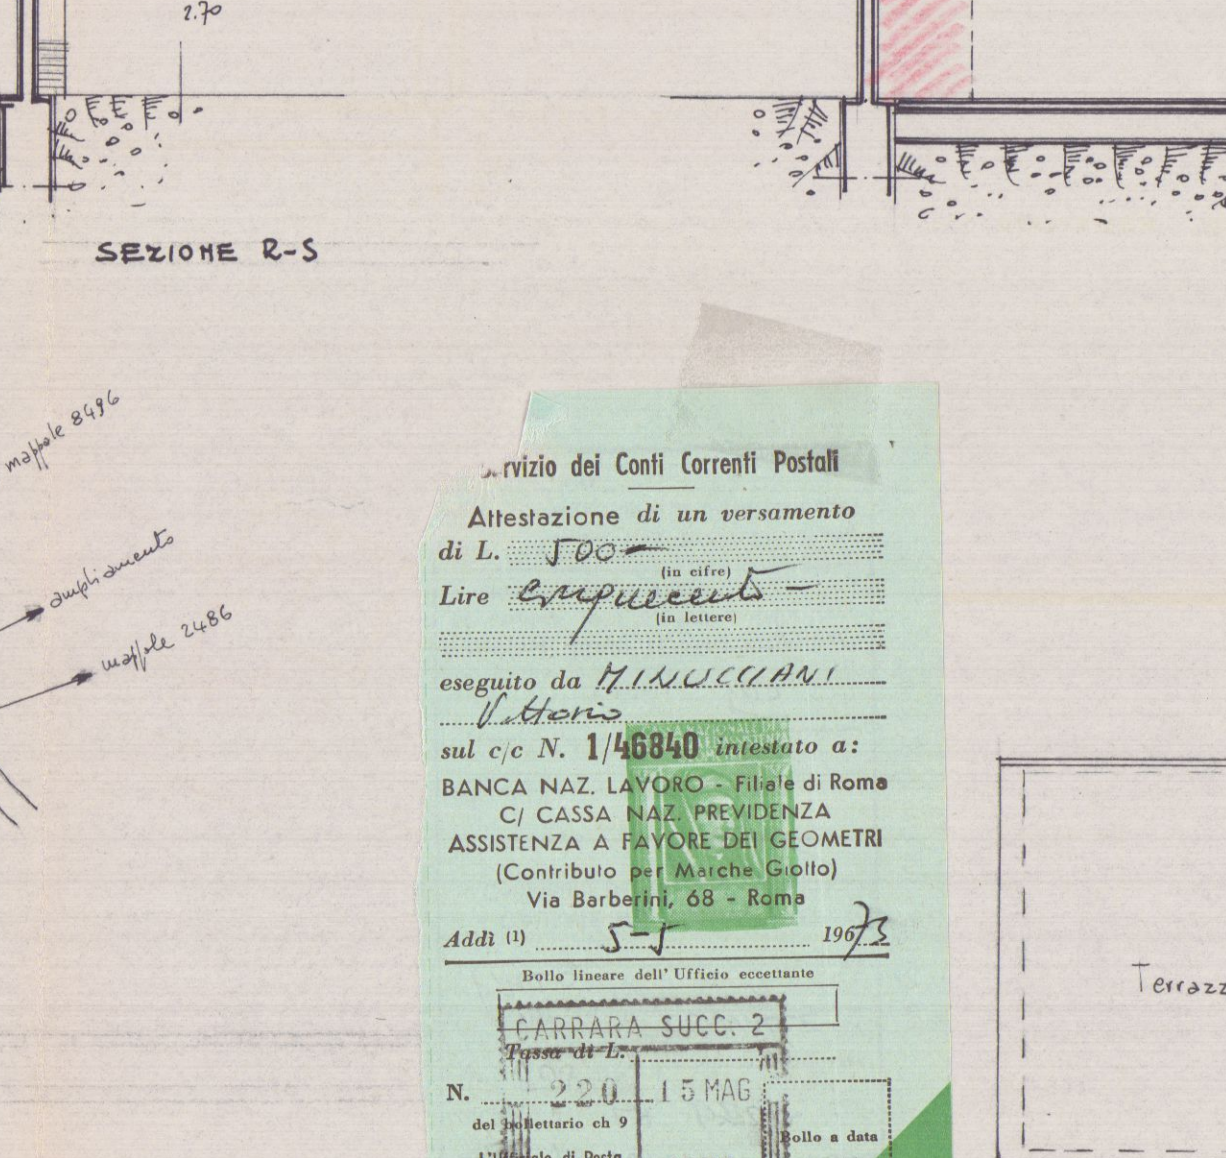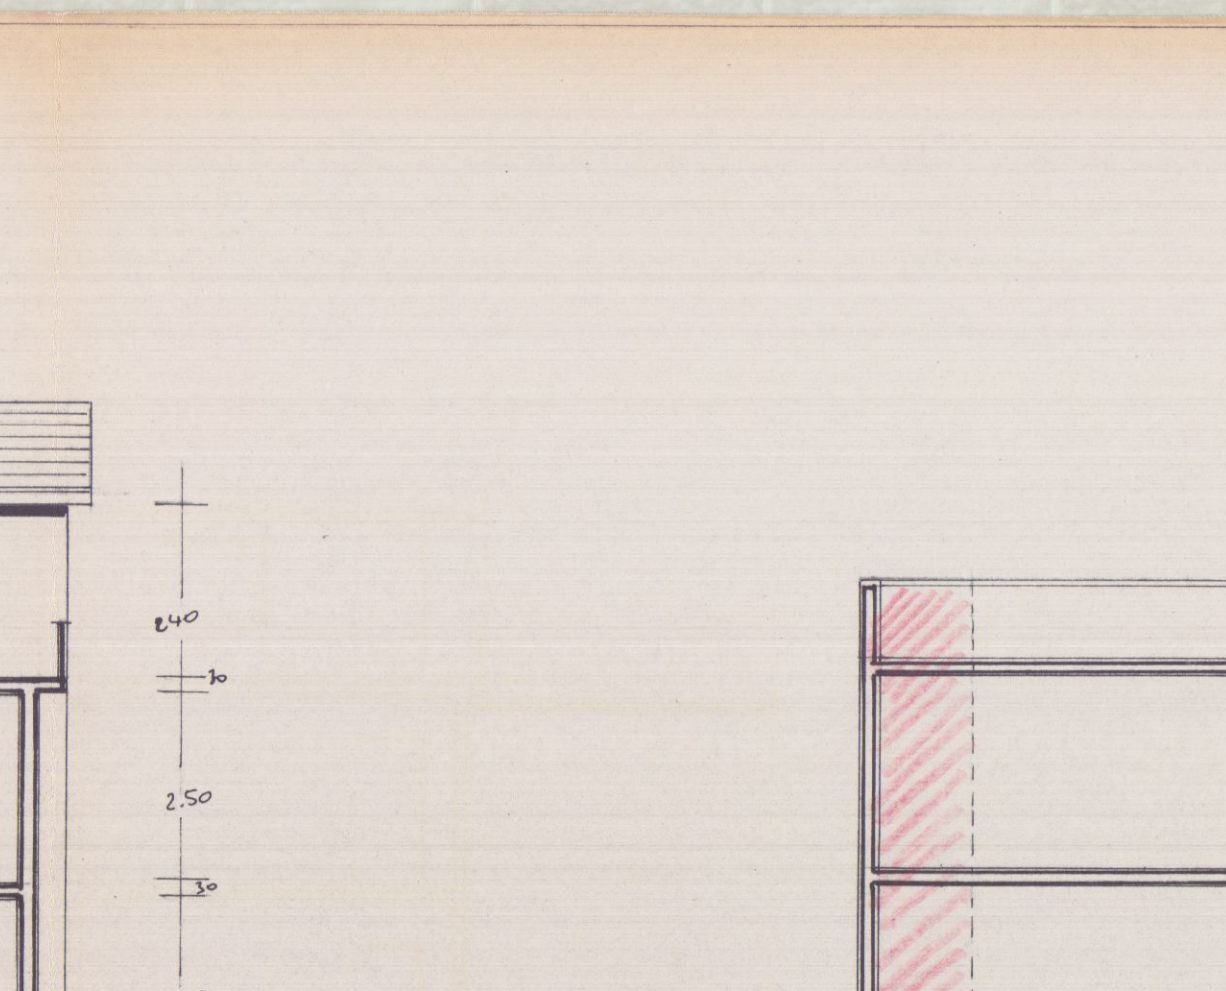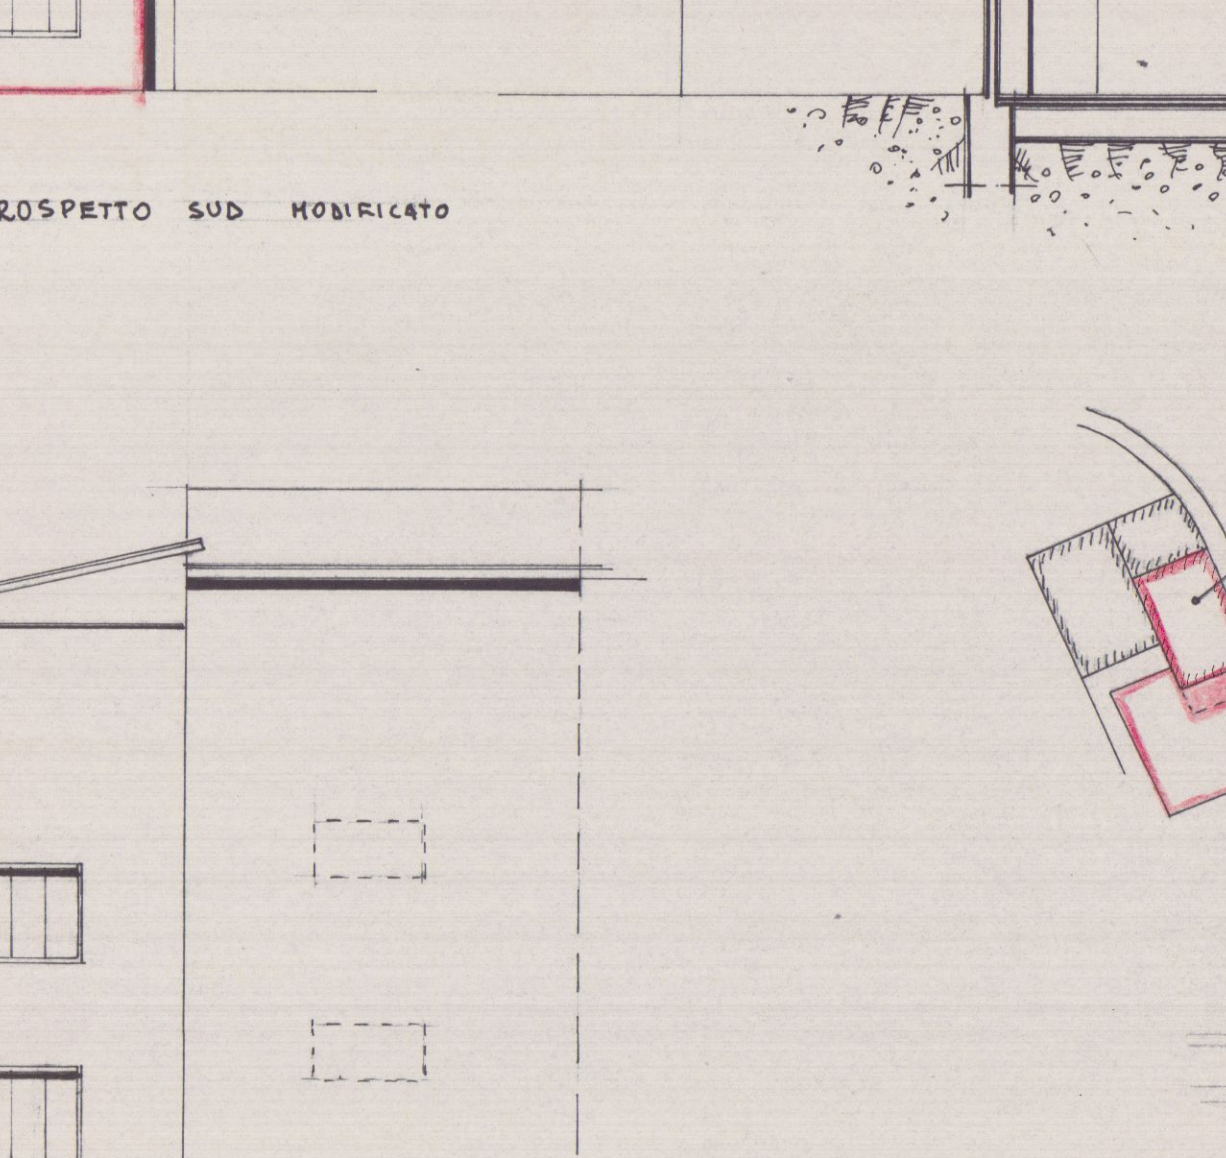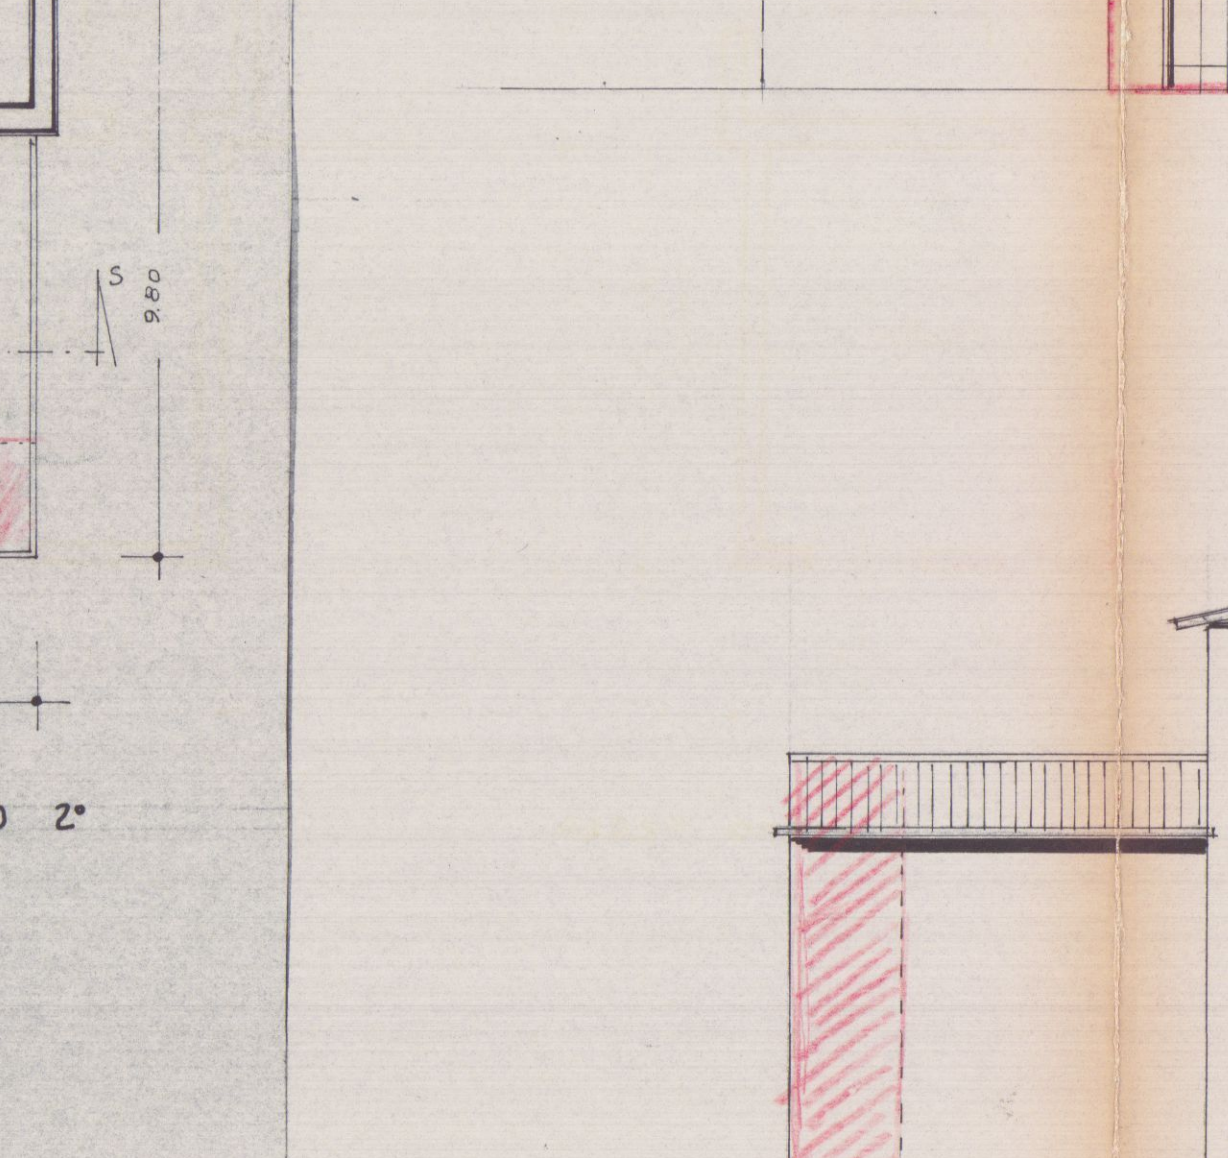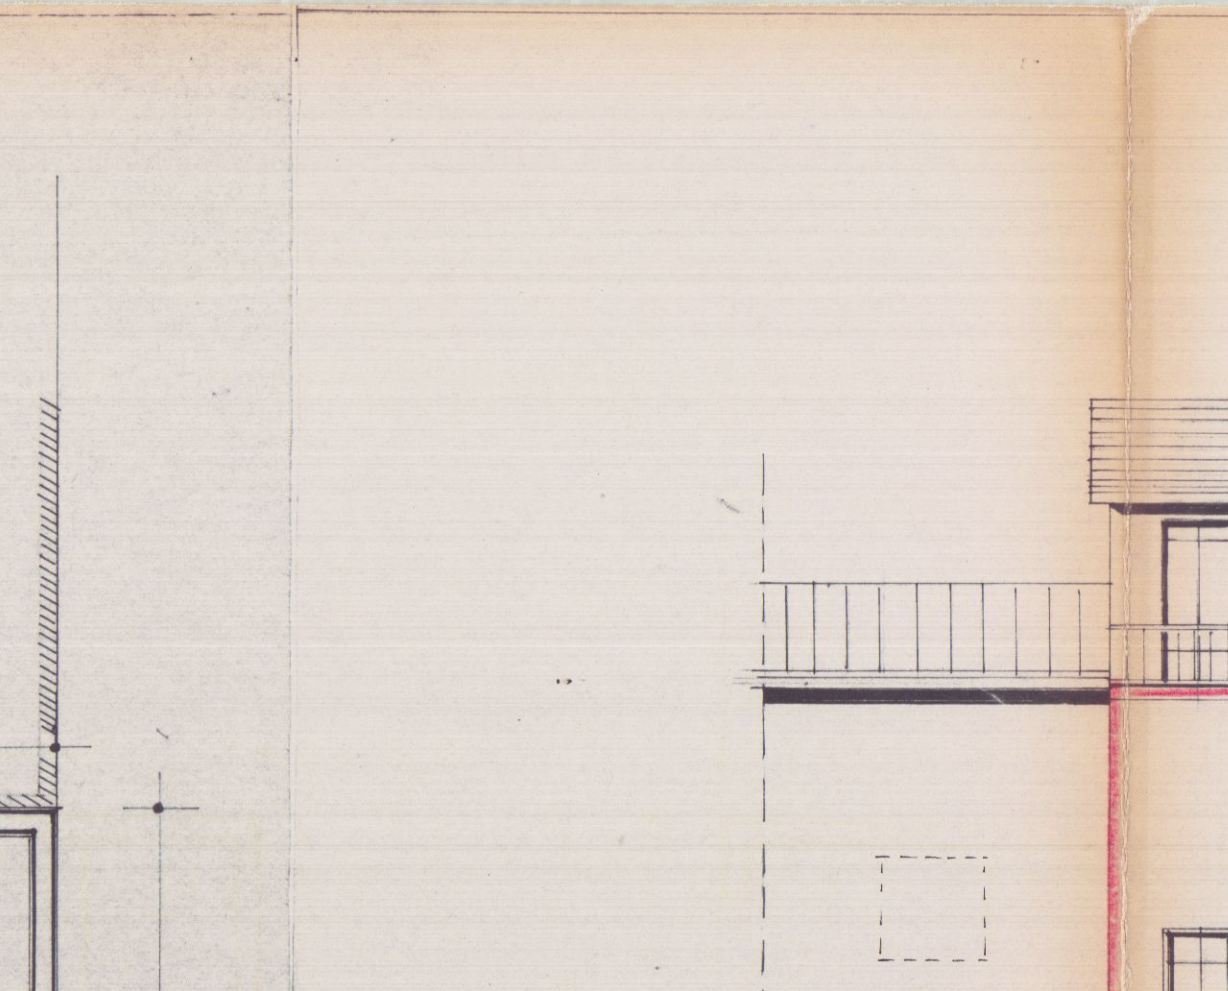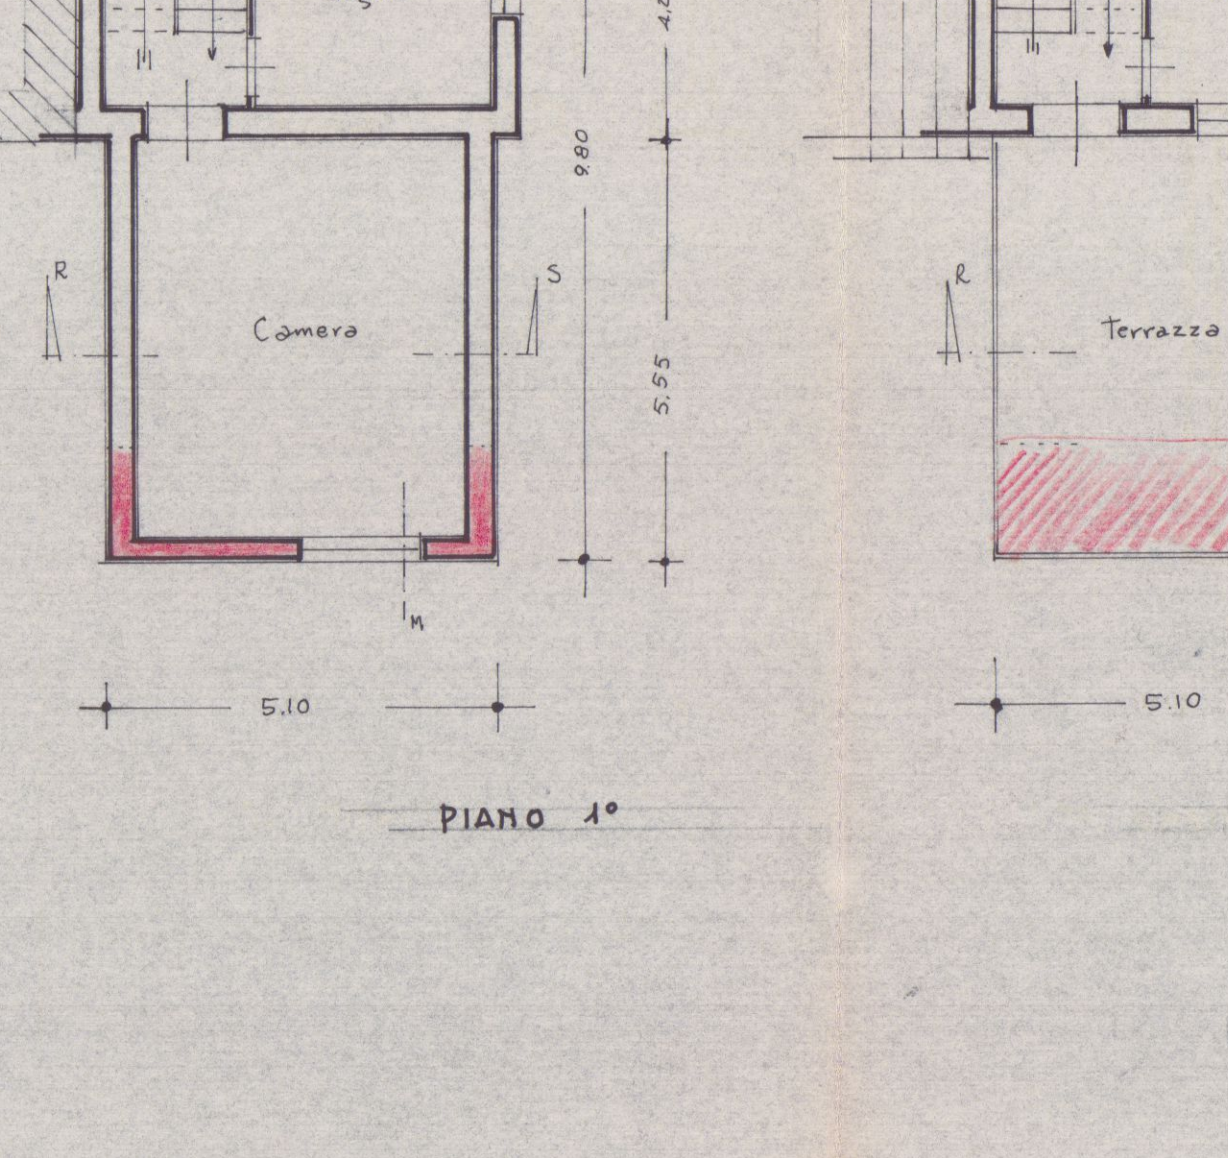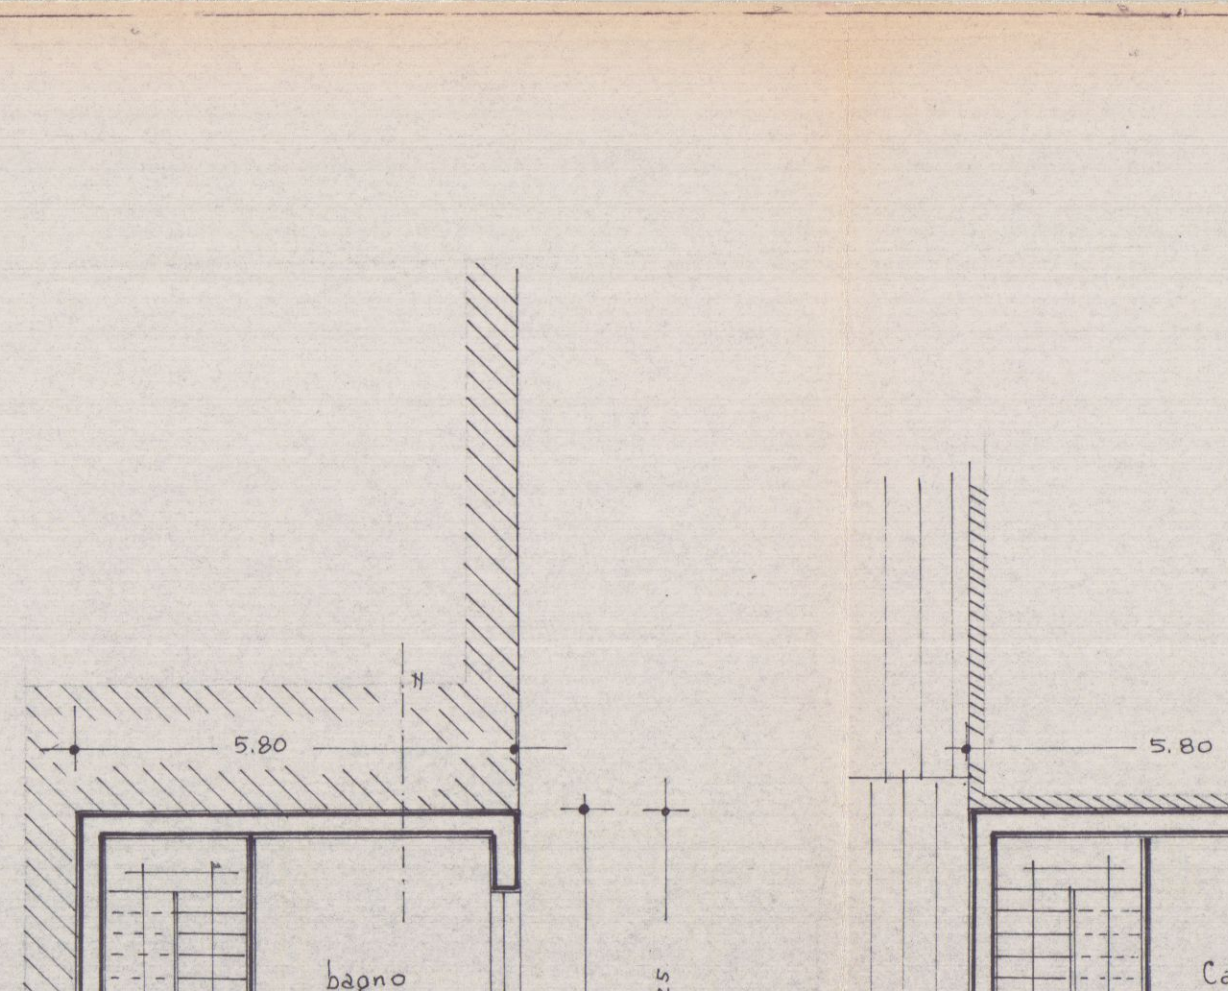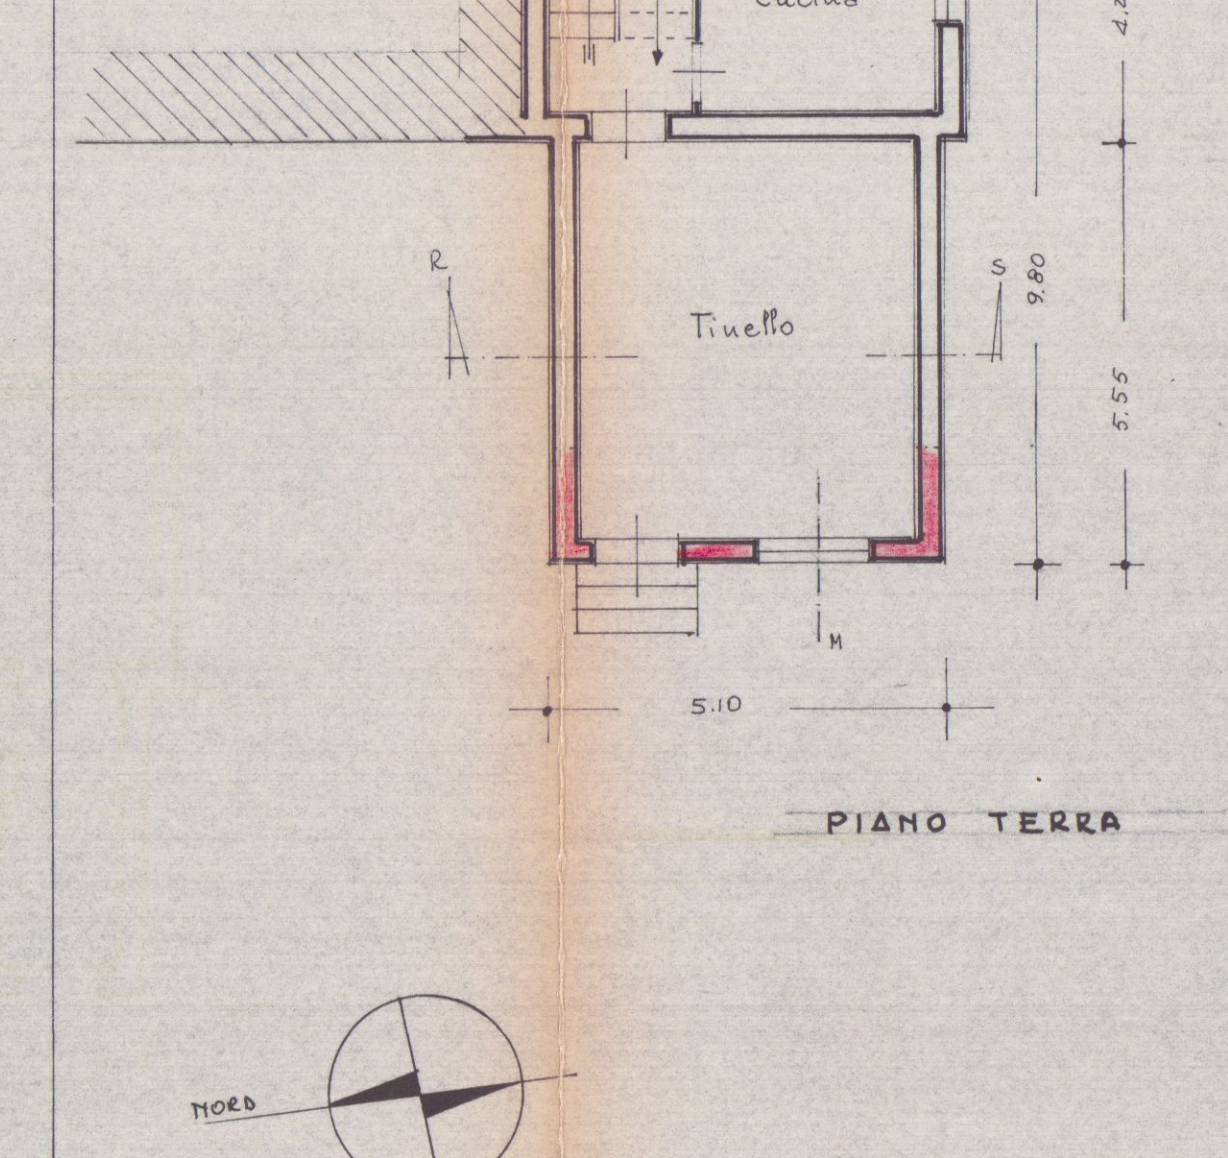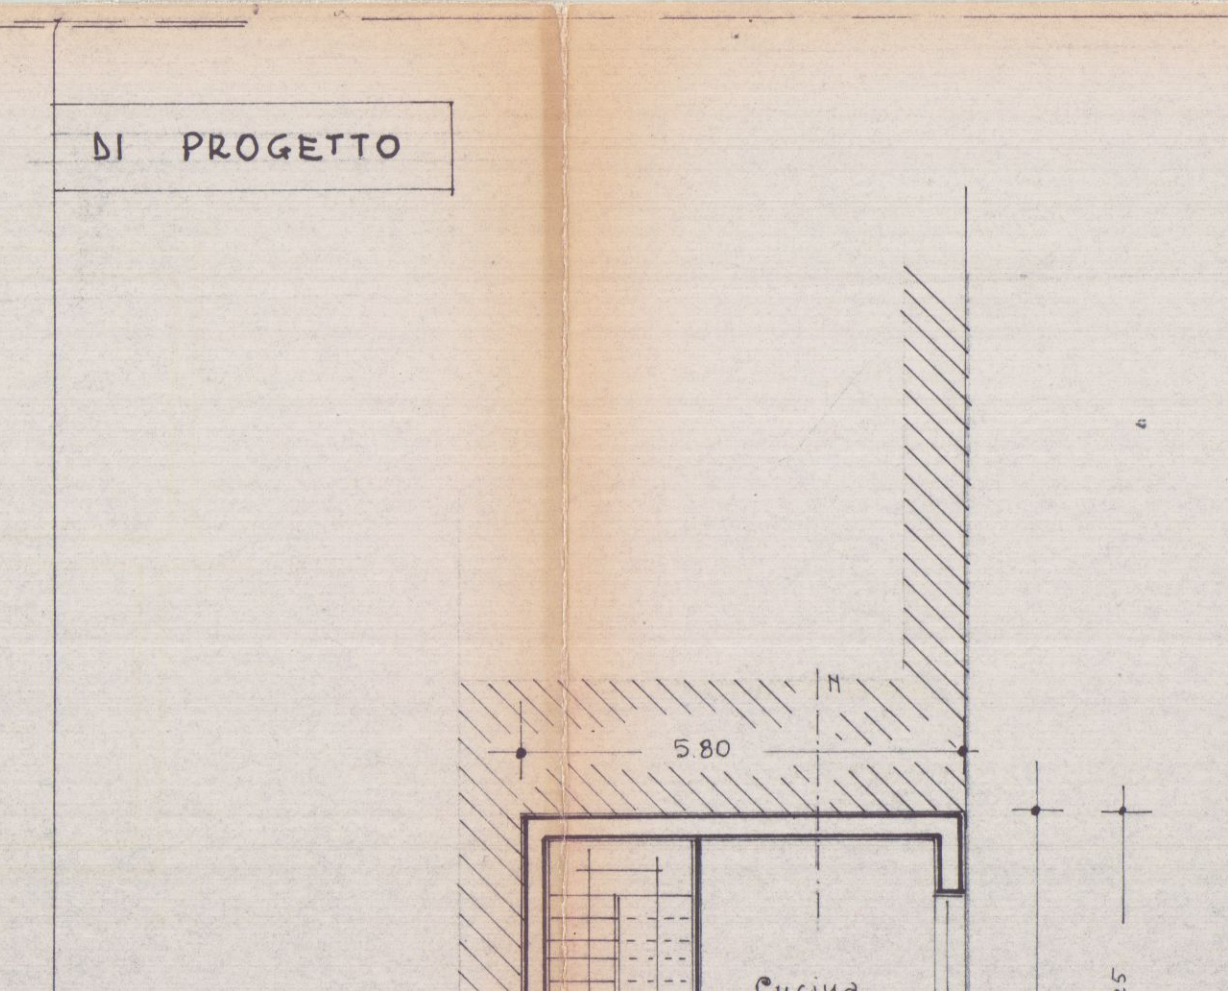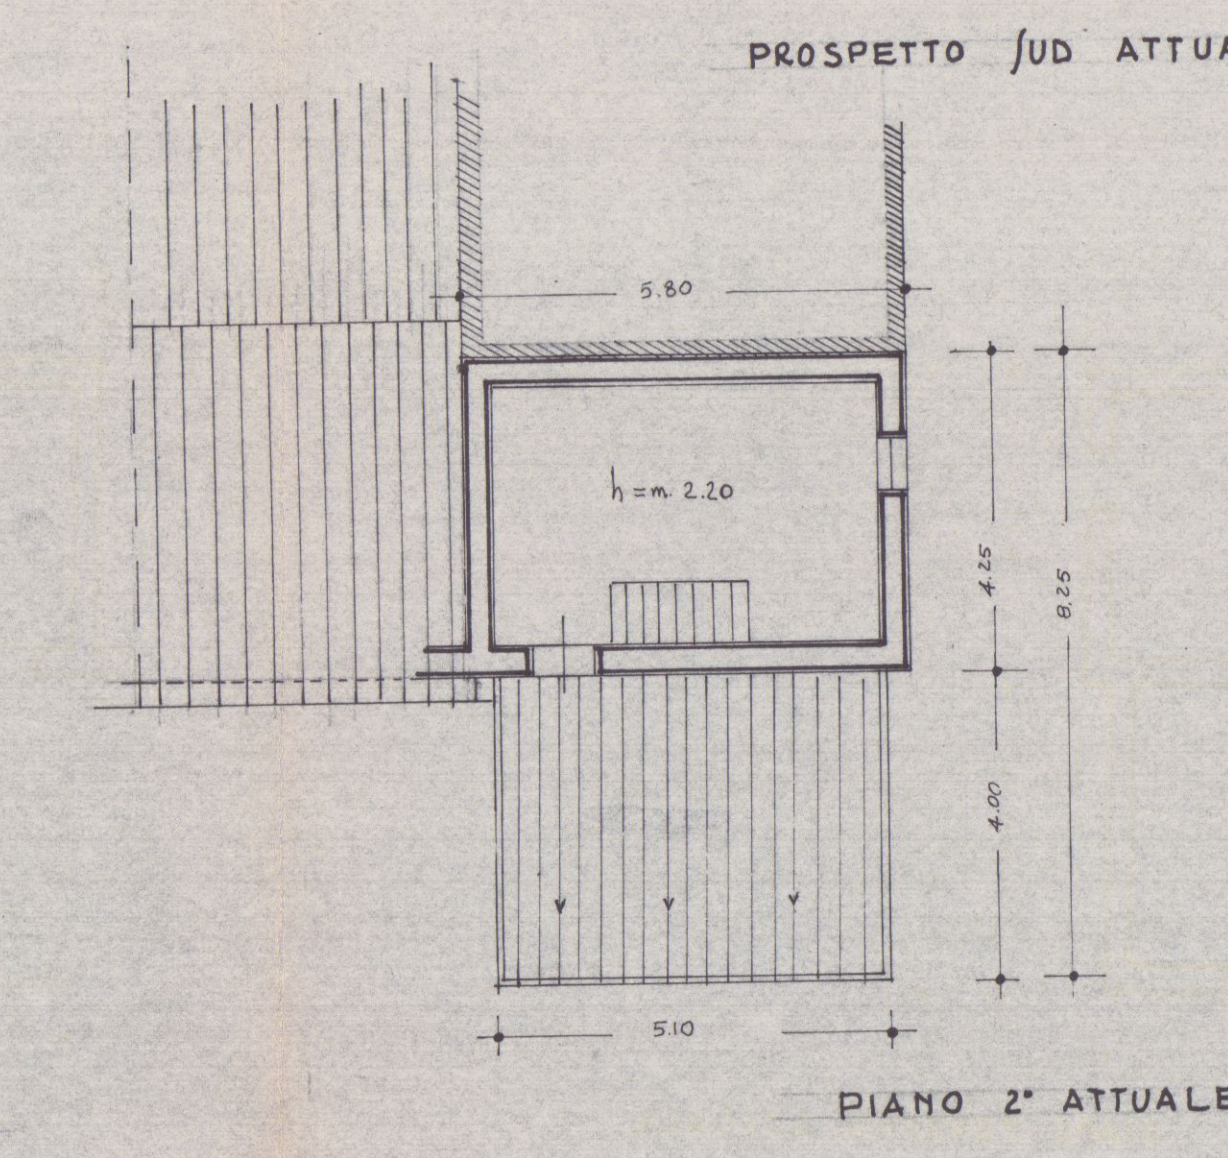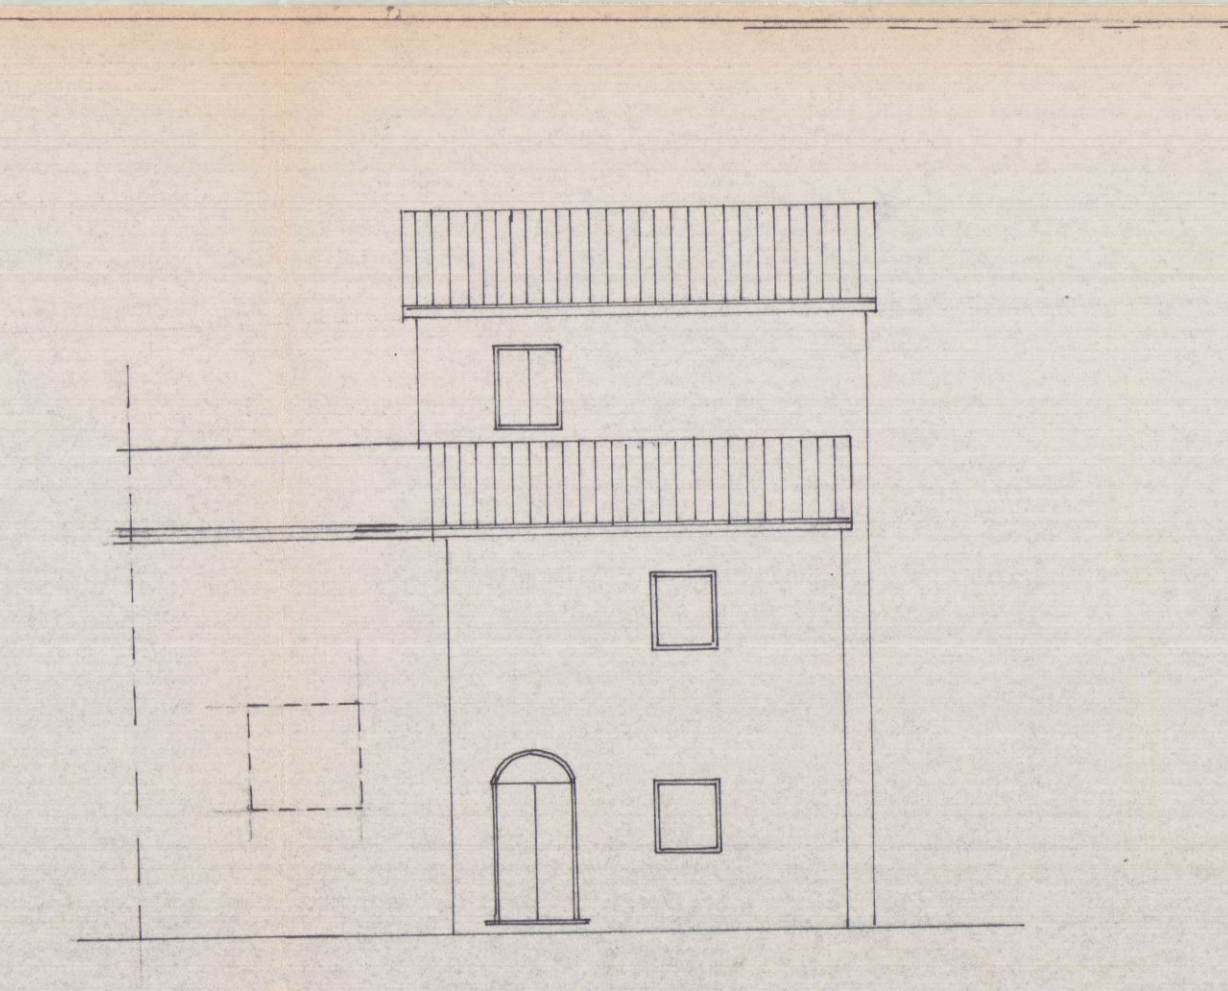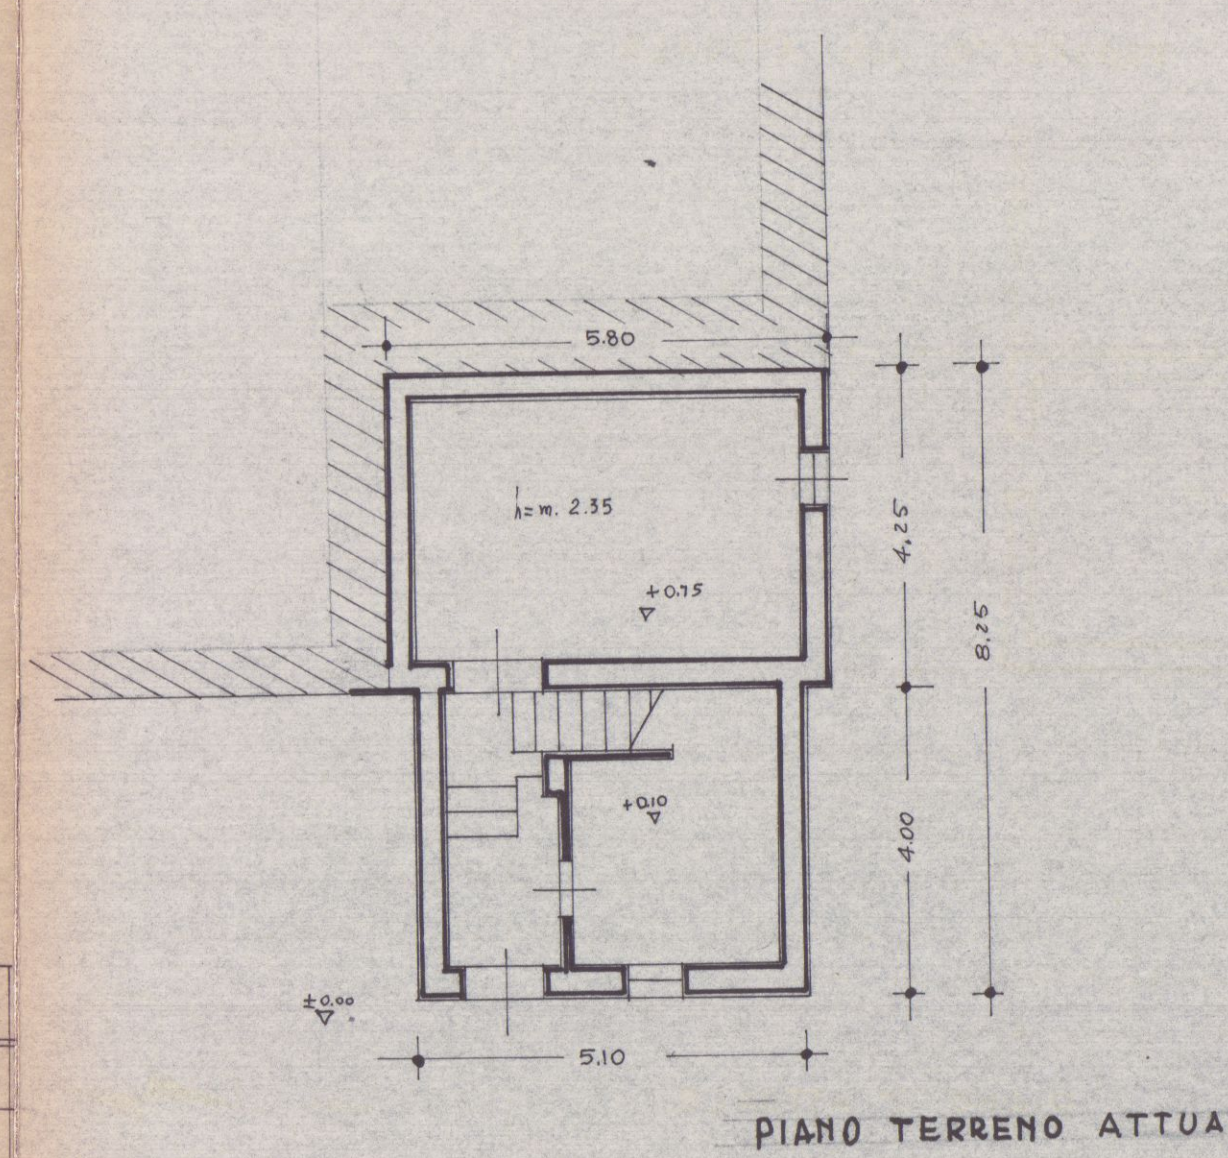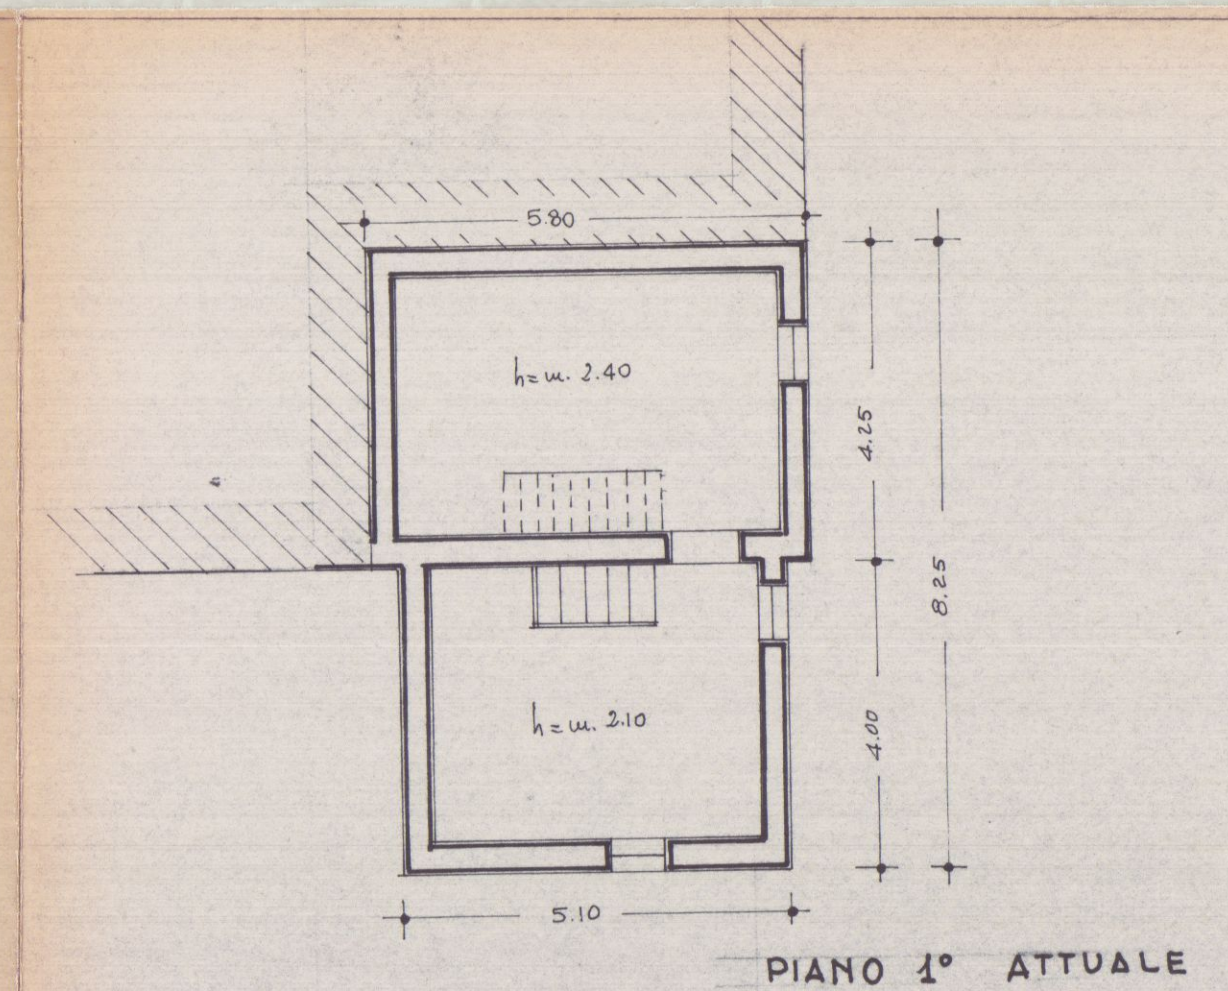

STUDIO TECNICO GEOM. MINUCCIANI VITTORIO		
TAV. <i>Vuza</i>	PROGETTO: <i>VARIANTE</i> <i>1212 stile abitazione</i> <i>MONTEVERDE</i>	PROPRIETÀ: <i>Coswalle Paolo</i> <i>Boppia J. anffin</i>
SCALA 1: 100	DATA <i>18-4-76</i>	IL PROPRIETARIO
VARIANTE N° 1		

