



1. Cognome **VENTURINI**
 2. Nome **LUIGI**
 3. Data e luogo di nascita **23/05/1936**
CARRARA (MS)
 4. Residenza **CARRARA**
 Via **VIA FOSSONE BASSO**
 Gruppo sanguigno

FIRMA DEL TITOLARE

 Il Funzionario della Motorizzazione Civile
 UN MCTC di **MS**

 5. Rilasciata dal Prefetto **MS**
 6. il **11 NOV. 1991**
 7. Valevole fino al **1/11/1996**
 8. Patente N. **MS2143110X**
B N IL PREFETTO
 Marca da bolle e timbro

Categorie per le quali la patente è valida

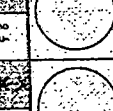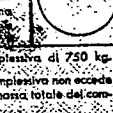
A	MS2143110X 05/11/91	
B	MS2143110X 05/11/91	
C	*****	
D	*****	
E	*****	


(1) Rimorchio leggero è quello che non eccede la massa complessiva di 750 kg.
 (2) È ammesso il traino di un rimorchio non leggero se la massa complessiva non eccede la massa a vuoto del veicolo trainatore e se, a pieno carico, la massa totale del complesso non supera 3500 kg.
 (3) La guida di autocarri e autoveicoli destinati al trasporto di persone è consentita solo se il conducente è abilitato alla guida dei veicoli della categoria D; altri autoveicoli se abilitato alla categoria E.
 Per la guida di macchine agricole occorre l'abilitazione alla guida dei veicoli della categoria A o B, secondo i casi, per la guida delle macchine operatrici, l'abilitazione alla guida dei veicoli della categoria B.


INDICAZIONI ADDIZIONALI

 (02MS240377)
 RICLASSIFIC. MS0012252



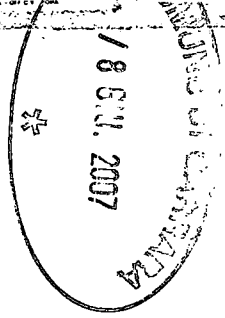

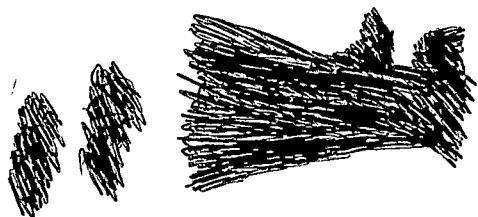

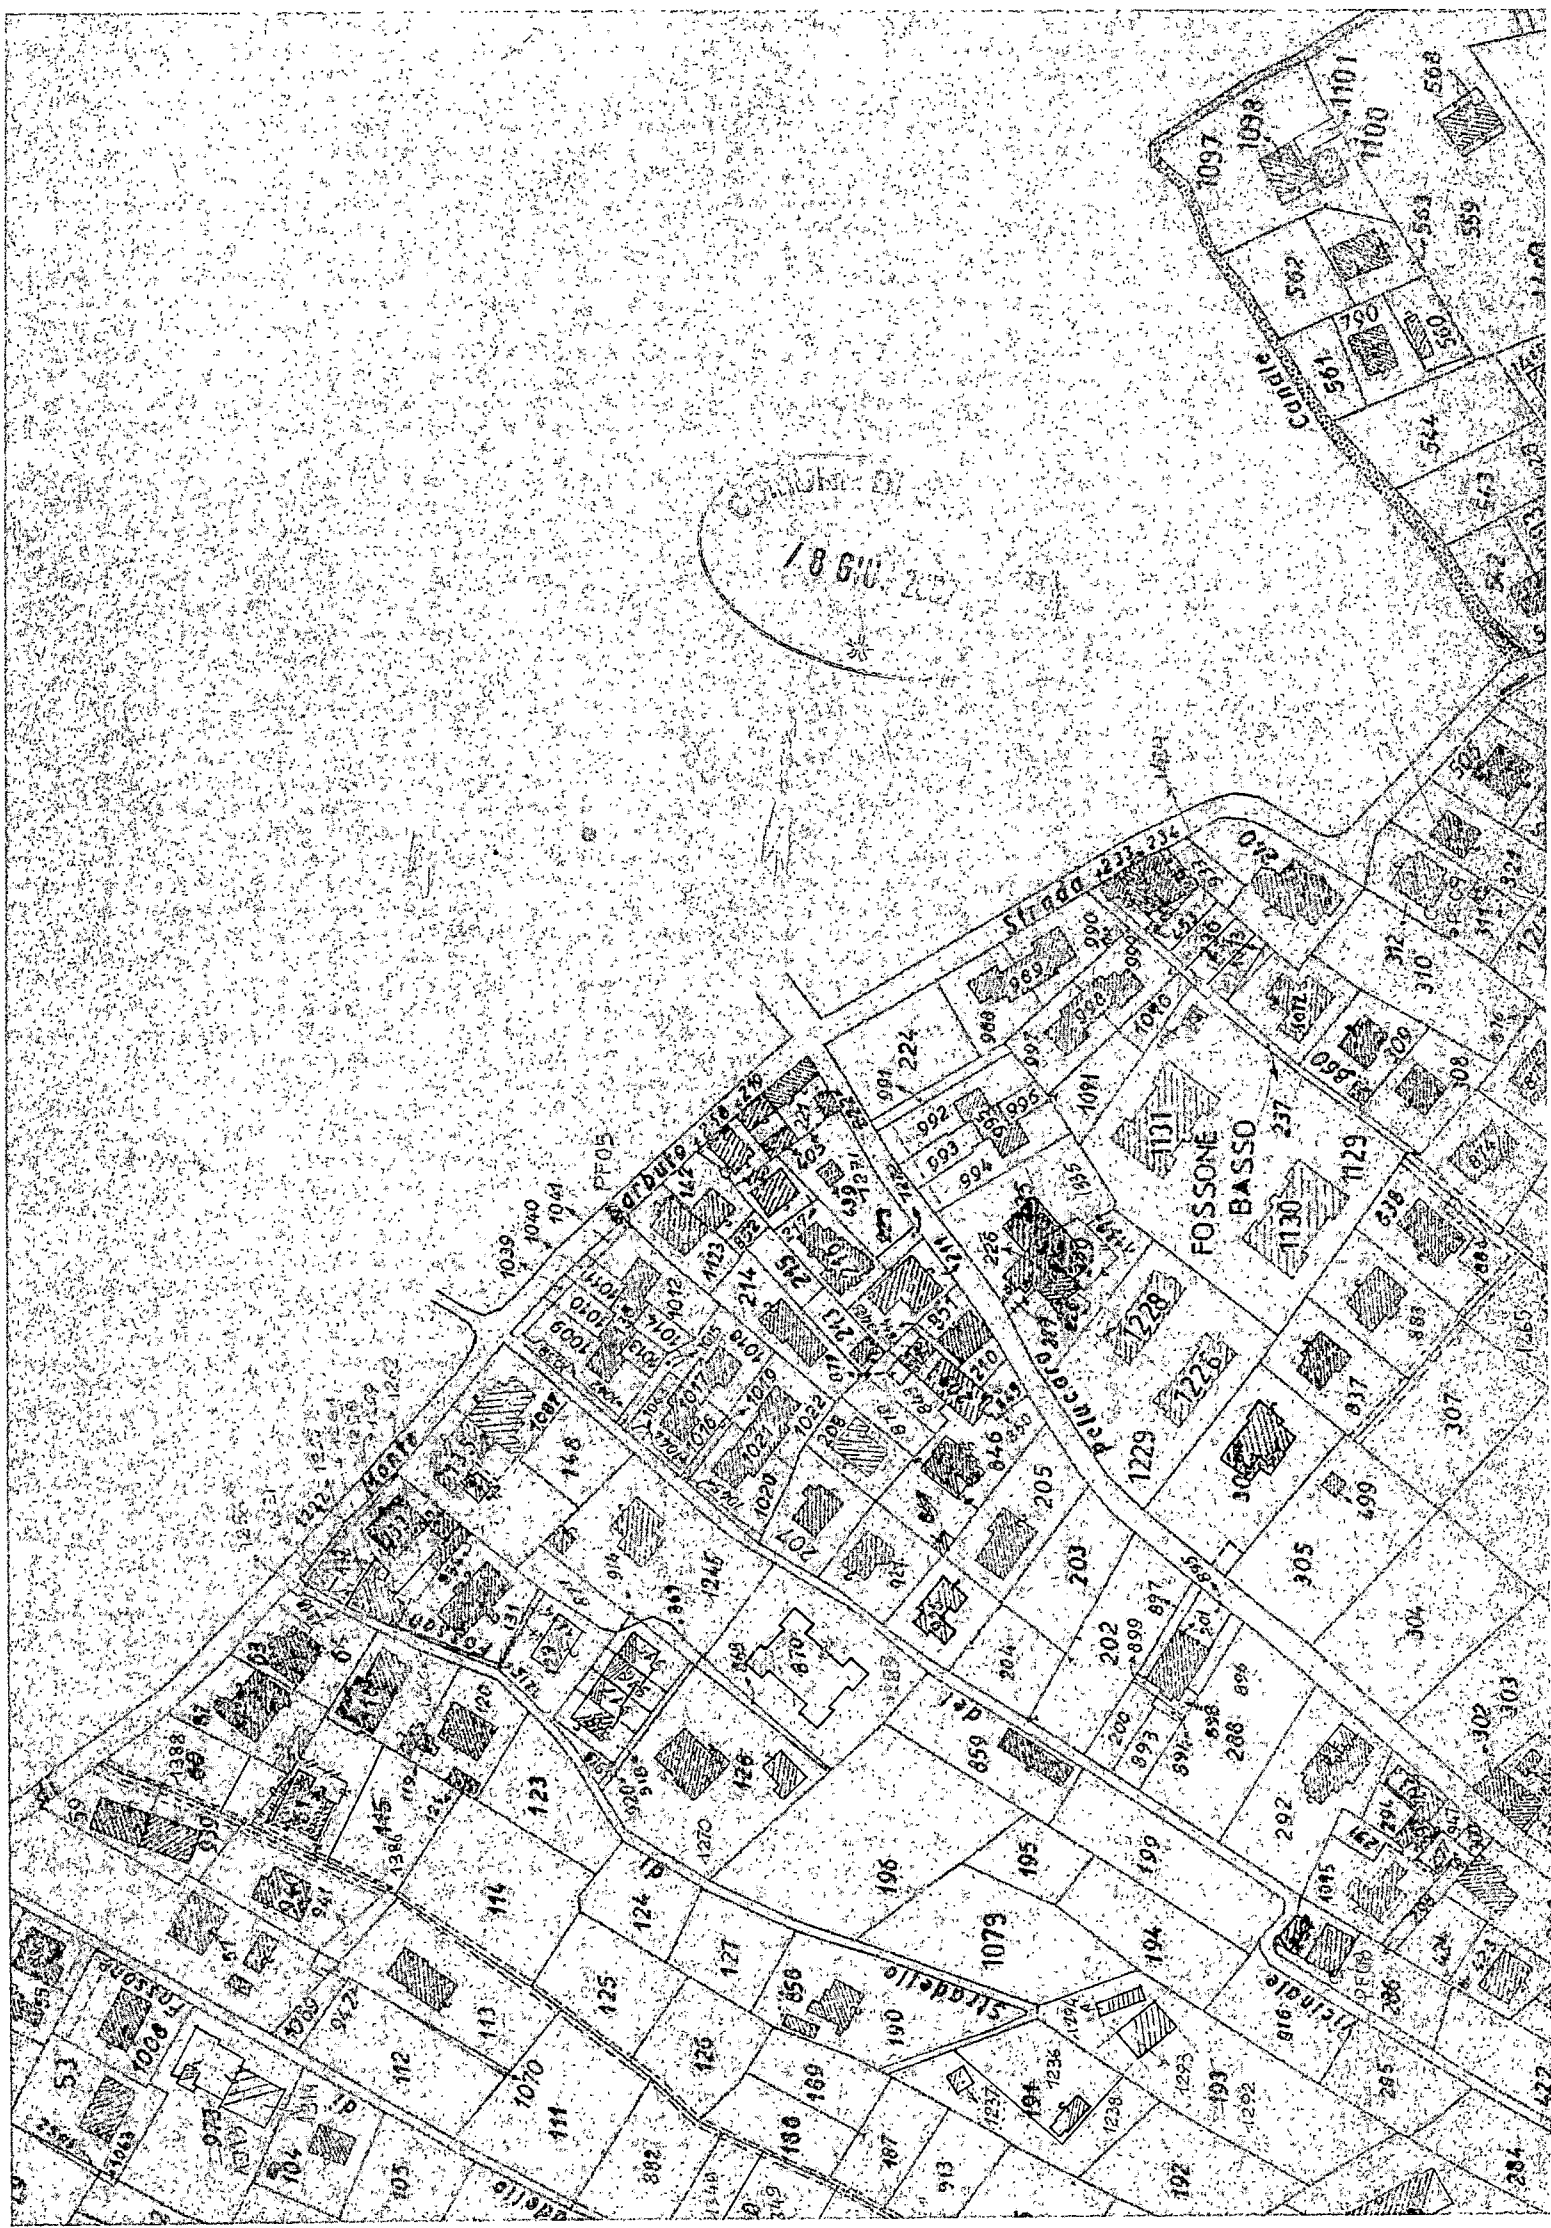Pl. 62

1:2000

COMUNE DI CARRARA
18.06.2007

MOD 151 CON



Cap. Sociale euro 31.762.290
Sede Legale in Carrara, Via Roma, 2
C.F., P.I. e Iscr. Reg. Impr. Massa Carrara 00581810454
Iscritta all'Albo delle Banche e appartenente al Gruppo
Banca Carige iscritta all'Albo dei Gruppi Bancari
Aderente al Fondo Interbancario di Tutela dei Depositi

*** B O L L E T T A ***
DATA 12.06.2006

TESORERIA: FILIALE DI AVENZA ENTE/ES NUMERO CONTO
1010/2006 3020

COMUNE DI CARRARA

IL VERSANTE VENTURINI LUIGI
VIA FOSSONE BASSO 7
CARRARA

HA VERSATO QUANTO SEGUE : PROVV/E

2532

IMPORTO

2.676,00+

CAUSALE DEL VERSAMENTO : ONERI URBANIZZAZIONE PRIMARIA EURO 700 ONERI
URB. SECONDARIA EURO 1976

RIF. 6525571 / 13/ 51/ 0

IMPORTO BOLLETTA : VALUTA 2.676,00+ BOLLETTI

SPESE IMPORTO RISCOSSO

2.676,00+ 12.06.2006 ES 0,00 ES 0,00 2.676,00+


DICONSI EURO DUEMILASEICENTOSETTANTASEI/00*****

FATTI SALVI I DIRITTI DELL' ENTE

IL CASSIERE

Operazione n. 8067/2/0104163

MOD. 151 CON - La Stampa S.p.A. - Genova - 0604 - 2.500.000 fax2 (A3) NA - Carta Item

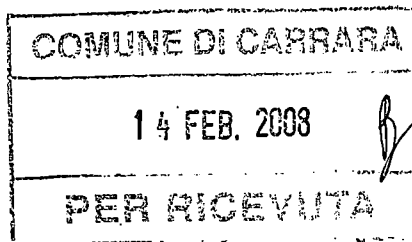

Al Signor Sindaco del Comune di Carrara
all'attenzione del Settore Urbanistica e SUAP
(al responsabile del procedimento geom. Luca COPPO)
piazza 2 Giugno
Carrara (MS)

Al geom. GIACCHE' Michele
via del Canaletto n° 8/bis
54031 Fossone-Avenza (MS)

Oggetto: Comunicazione di cambio del Progettista e del Direttore dei Lavori, relativi alla DIA dia n°360/07 del 11/06/2007, relativa all'immobile posto in Carrara, loc. Fossone-Avenza via fossone Basso, distinto catastalmente al foglio 67 mappale 1087.

Io sottoscritto Venturini Luigi, nato a Carrara il 23/05/1936, ivi residente in loc. Fossone-Avenza, Via Fossone Basso 7, (C.F.: VNT LGU 36H23 B832M),
relativamente

alla Denuncia di Inizio Attività, prot. n° 27347/2147 del 11/06/2007 DIA n°360/07,

comunico

che in seguito a problemi personali avvenuti all'attuale Progettista e nominato Direttore dei Lavori, geom. GIACCHE' Michele, (nato a Carrara il 26/11/1970, ivi residente in loc. Fossone-Avenza, Via del Canaletto 8/bis, C.F.: GCC MHL 70S26 B832M), il quale rinuncia all'incarico affidatogli,

i dati del nuovo professionista incaricato di integrare e completare la pratica di cui sopra, di dirigere e chiudere i lavori fino all'ottenimento dell'abitabilità dell'immobile.

Tale nuovo professionista è il **Geom. Nicola Palma**, nato a Carrara il 18.08.1981, iscritto all'Albo Professionale dei geometri della provincia di Massa Carrara al n° 1133, (C.F. PLM NCL 81M18 B832R), con studio professionale in Carrara, via Farini n° 1, (tel. 3288197418 e-mail n.palma1@virgilio.it).

Carrara li 08/02/2008.

In Fede:

(Sig. VENTURINI Luigi)

Io sottoscritto Geom. Nicola Palma, nato a Carrara il 18.08.1981, iscritto all'Ordine/Albo Professionale dei geometri della provincia di Massa Carrara al n° 1133, (C.F. PLM NCL 81M18 B832R), con studio professionale in Carrara, via Farini n° 1, (tel. 3288197418 e-mail n.palma1@virgilio.it),

relativamente


alla Denuncia di Inizio Attività, prot. n° 27347/2147 del 11/06/2007 DIA n°360/07,

dichiaro

di accettare l'incarico di integrare e completare la pratica, dirigere e chiudere i lavori fino all'ottenimento dell'abitabilità dell'immobile.
Carrara li 08/02/2008.

In Fede:

(geom. Nicola PALMA)

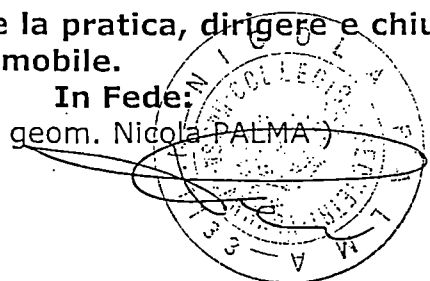

☒ **Revised**

Euro

[illegible]

103

Data di spedizione 20 GIU 2007

Dall'ufficio postale di

Destinatario VENTORINI LUIGI

Via FOSSENE BASSO 30

C.A.P. 54031 Località FOSSE NE - ALENZO

Kennedy 22606

Firma per esteso del ricevente
(Nome e Cognome)

Data

Firma dell'incaricato alla distribuzione


**Bollo dell'ufficio
di distribuzione**

Consegna effettuata ai sensi dell'art. 33 D.M. 09.04.01:

- Invii multipli a un unico destinatario

- Sottoscrizione rifiutata

Posteitaliane

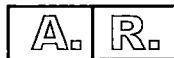


Avviso di ricevimento

Modello 23 I/O - MOD. 01303 (EX W8401E) - St. [3] Ed.07/05

Da restituire a _____

--	--	--	--	--

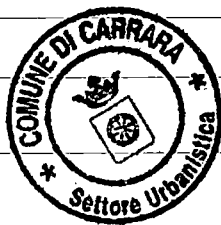

SOSP. DCD n° 360/07



Studio
Tecnico
Professionale

Geom. MICHELE GIACCHE'
Via Foscone Basso n. 8/b - 54033 CARRARA
Tel. 0585/51093

COMMITTENTE:

VENTURINI LUIGI

DATI CATASTALI

Fg. 67
map. 1087
sub.8

OGGETTO:

Frazionamento di fondo commerciale e realizzazione di
n° 4 monolocali

TAVOLA:

3/c

DATI TAVOLA:

prospetto



VARIE:

Stato raffronto

DATA:

SCALA:

1:100

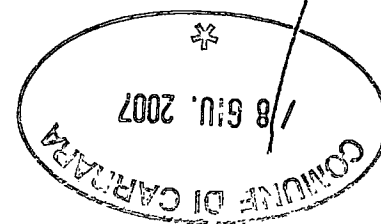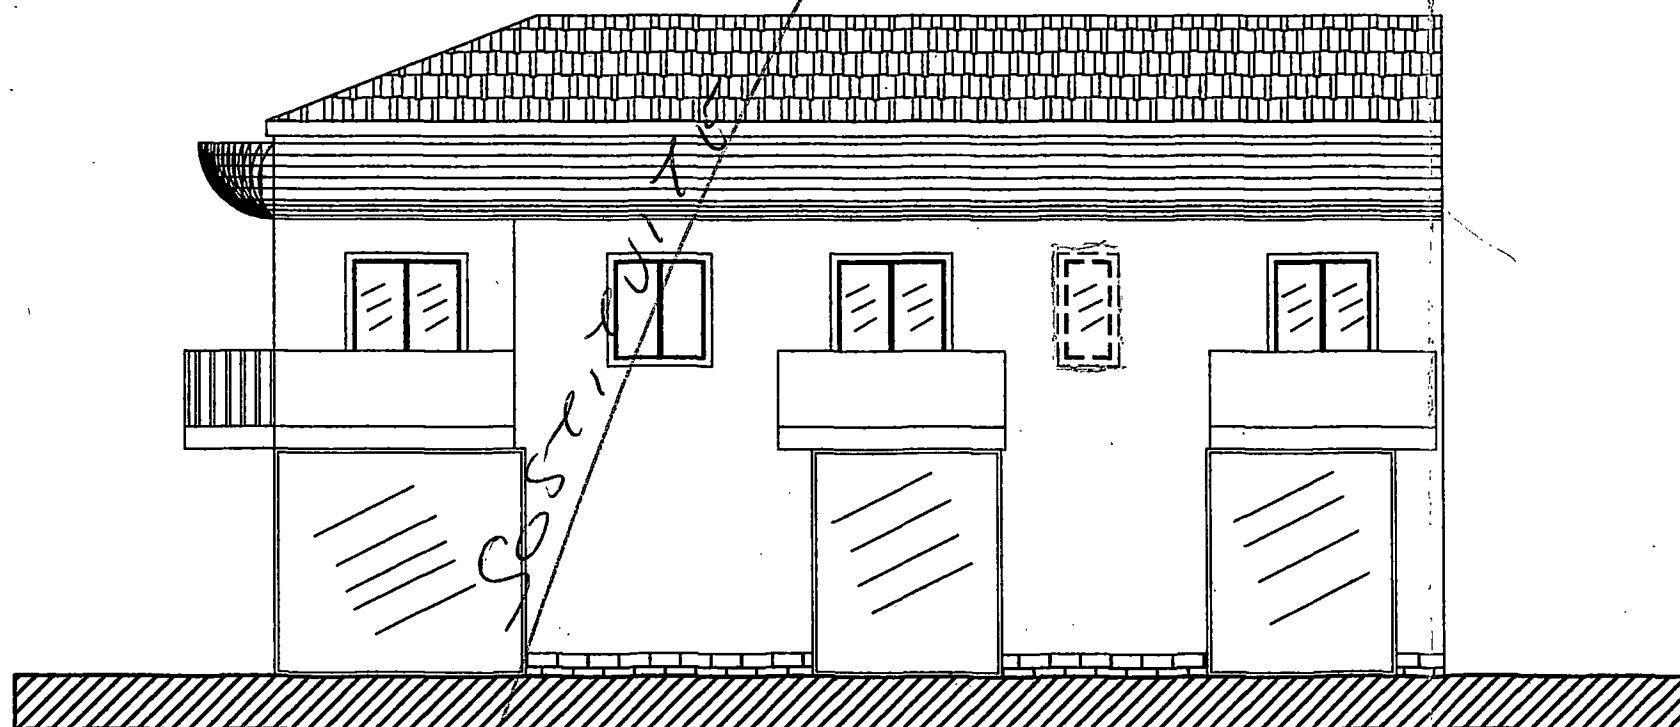

Prospetto Nord-Est



**Studio
Tecnico
Professionale**

Geom. MICHELE GIACCHE'
Via Foscone Basso n. 8/b - 54033 CARRARA
Tel. 0585/51093

COMMITTENTE:

VENTURINI LUIGI

DATI CATASTALI

Fg. 67
map. 1087
sub.8

OGGETTO:

Frazionamento di fondo commerciale e realizzazione di
n° 4 monolocali

TAVOLA:

2/c

DATI TAVOLA:

Sezioni



VARIE:

Stato di Progetto


DATA:

SCALA:

1:100

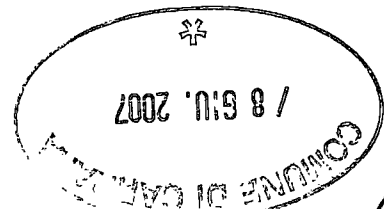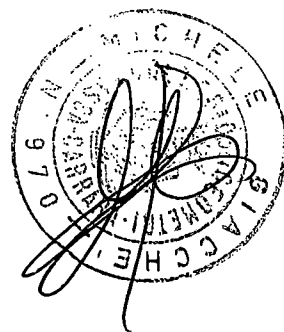


V. Foscone Basso

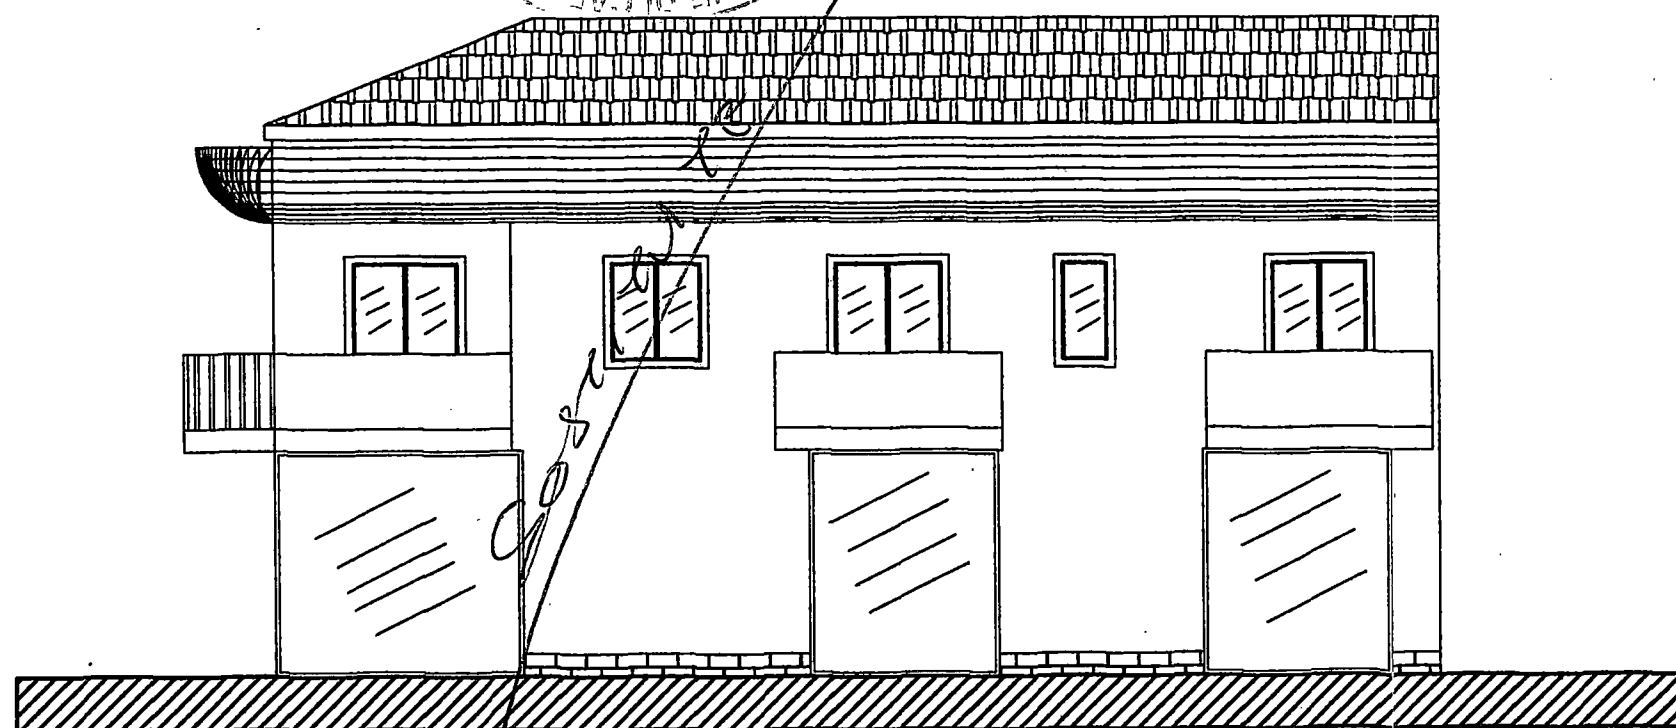


Prospecto Nord-Est



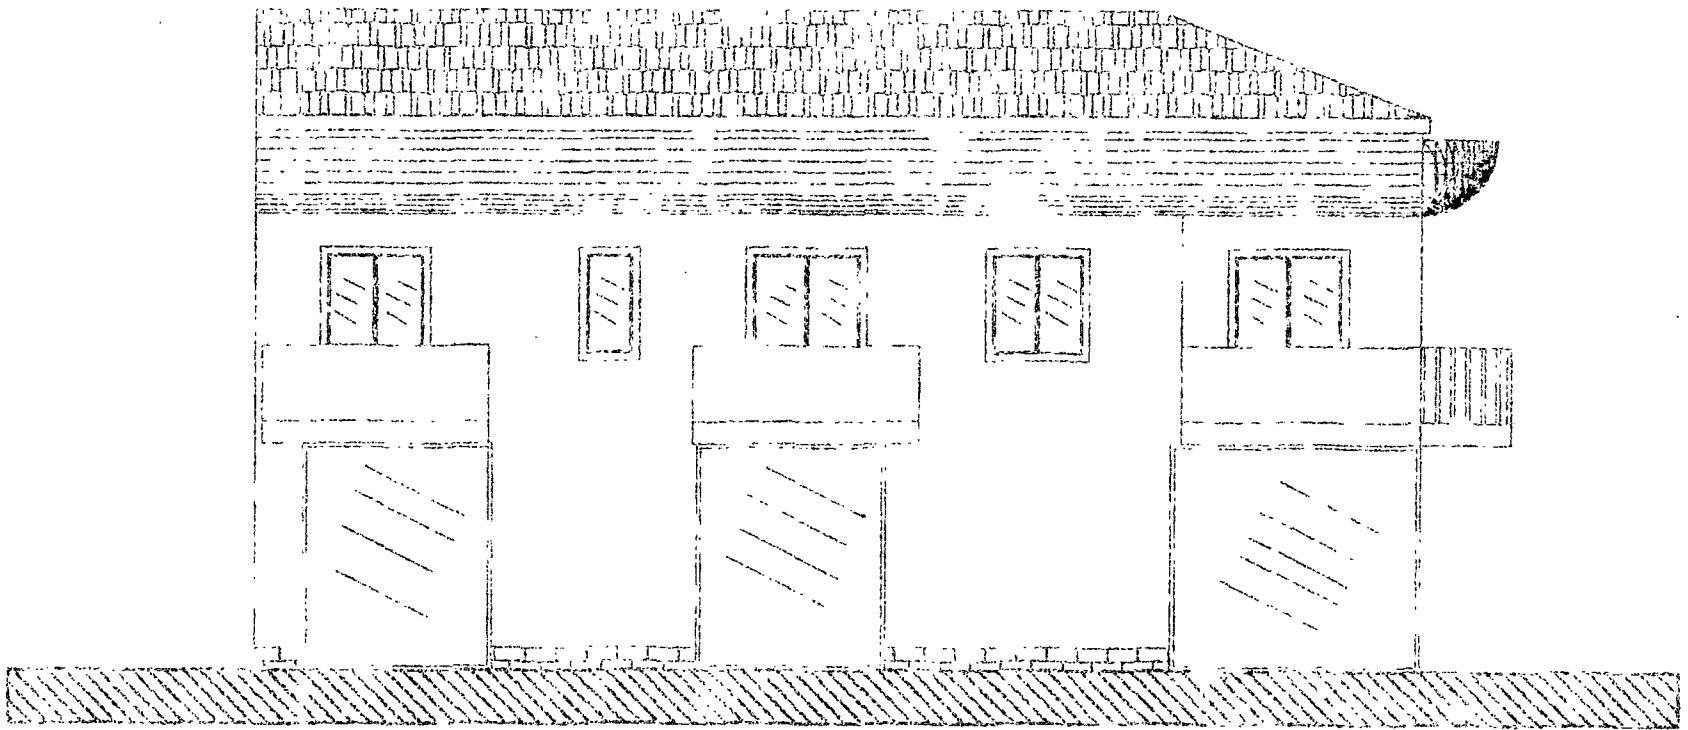


Prospetto Nord-Est

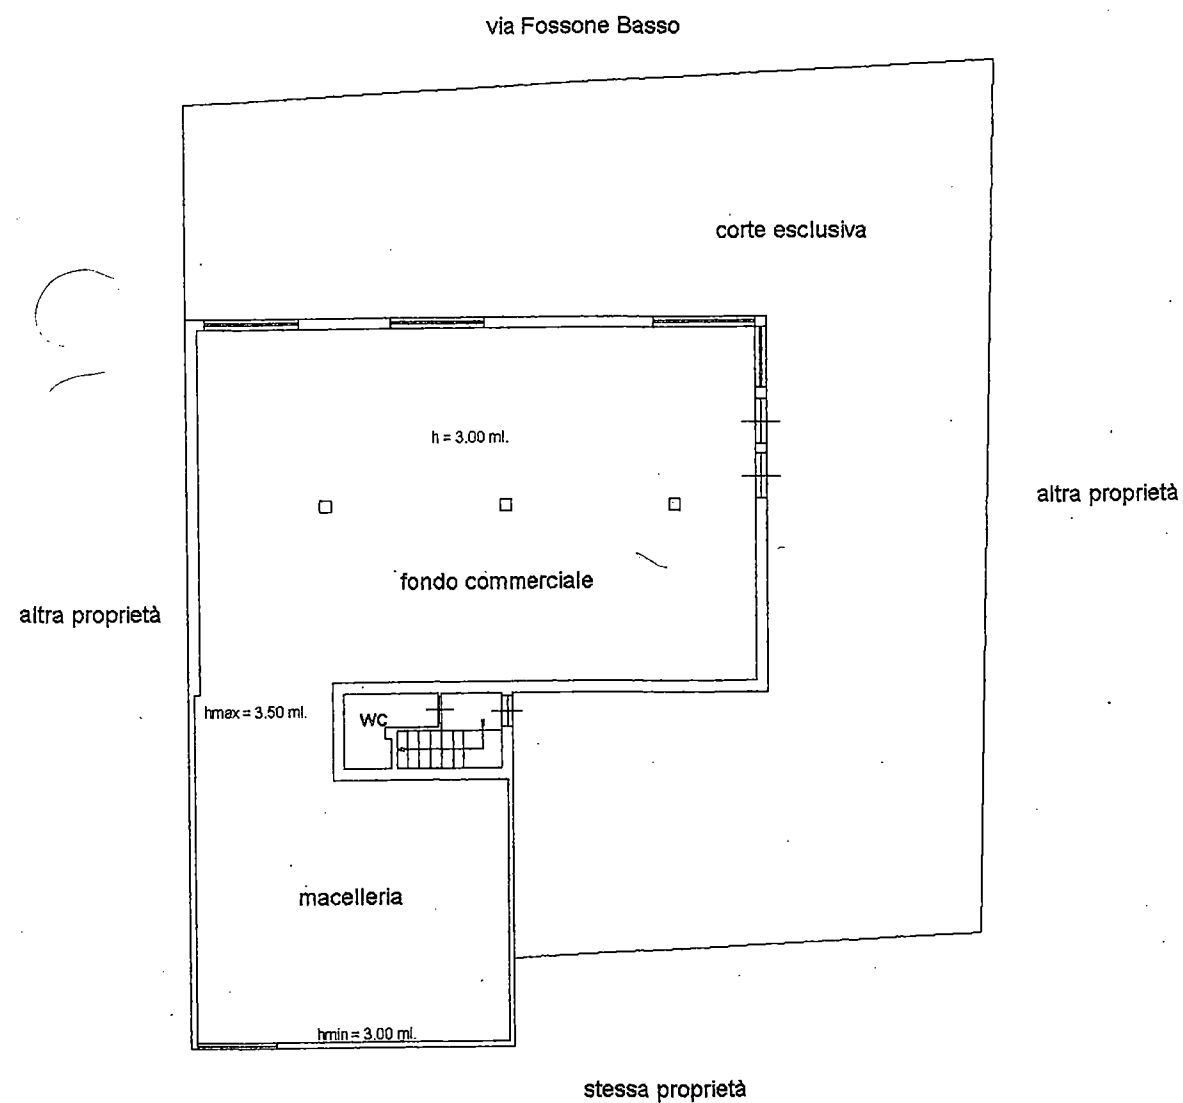



PIANO TERRA

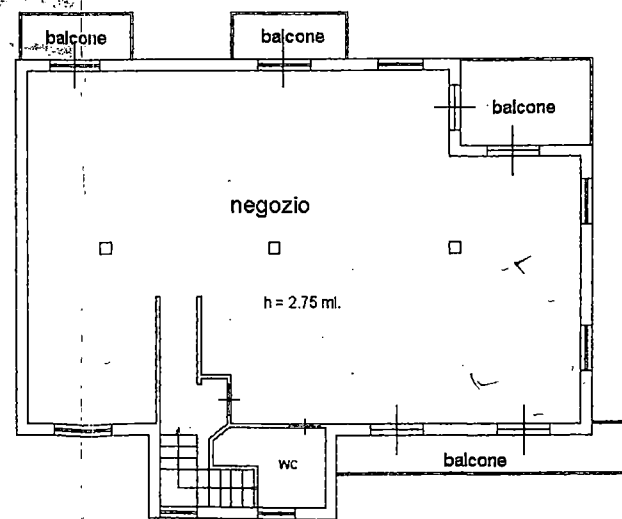

PIANO PRIMO $h = 2.75 \text{ ml}$

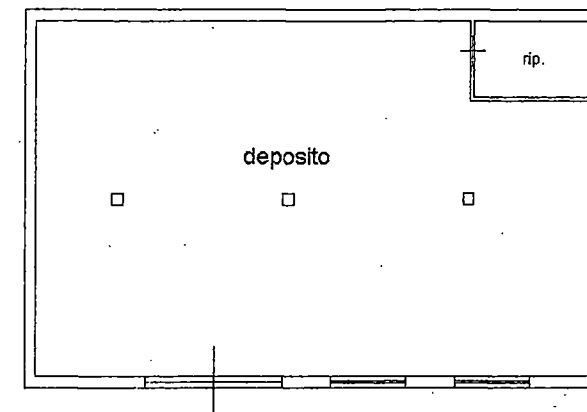

PIANO SEMINTERRATO $h = 2.50 \text{ ml}$

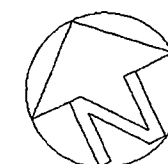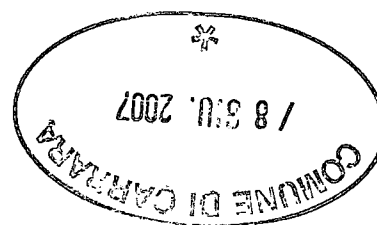



Studio
Tecnico
Professionale

Geom. MICHELE GIACCHE'
Via Fossoni Basso n. 8/b - 54033 CARRARA
Tel. 0585/51093

COMMITTENTE:

VENTURINI LUIGI

OGGETTO:

Frazionamento di fondo commerciale e realizzazione di
n° 4 monolocali

VARIE:

Rapporto
illuminazione

DATA:

SCALA:

1:100

DATI CATASTALI:

Fg. 67
map. 1087
sub.8

TAVOLA:




4

DATI TAVOLA:

Piante

Schema Rapp. Illuminazione

U.I.	Vano	Sup. Vano	Sup. Fin	Rapp. >1/8
1	Cucina-pranzo	mq. 14,55	ml.1,60xml.1,30=mq.2,08	>1/8
	Bagno	mq. 3,42	aspiratore	
	Ripostiglio	mq. 5,45	intercluso	
	Disimpegno	mq. 2,05	intercluso	
	Camera	mq. 11,93	ml.1,25xml.2,20=mq.2,75	>1/8
2	Cucina-pranzo	mq. 12,84	aspiratore	
	Bagno	mq. 5,10	ml.0,60xml.1,30=mq.0,78	>1/8
	Camera	mq. 10,20	ml.1,39xml.2,20=mq.3,06	>1/8
3	Cucina-pranzo	mq. 13,82	aspiratore	
	Bagno	mq. 3,31	ml.1,20xml.1,30=mq.1,56	>1/8
	Camera	mq. 11,21	ml.1,40xml.2,20=mq.3,08	>1/8
4	Cucina-pranzo	mq. 12,90	ml.1,39xml.2,20=mq.3,06	>1/8
	Bagno	mq. 4,70	ml.0,75xml.1,30=mq.0,98	>1/8
	Camera	mq. 10,71	ml.1,38xml.2,20=mq.3,04	>1/8
			ml.2,01xml.2,20=mq.4,42	

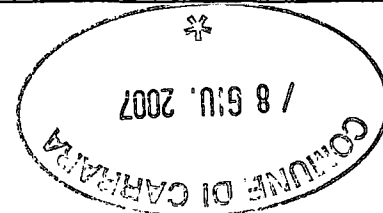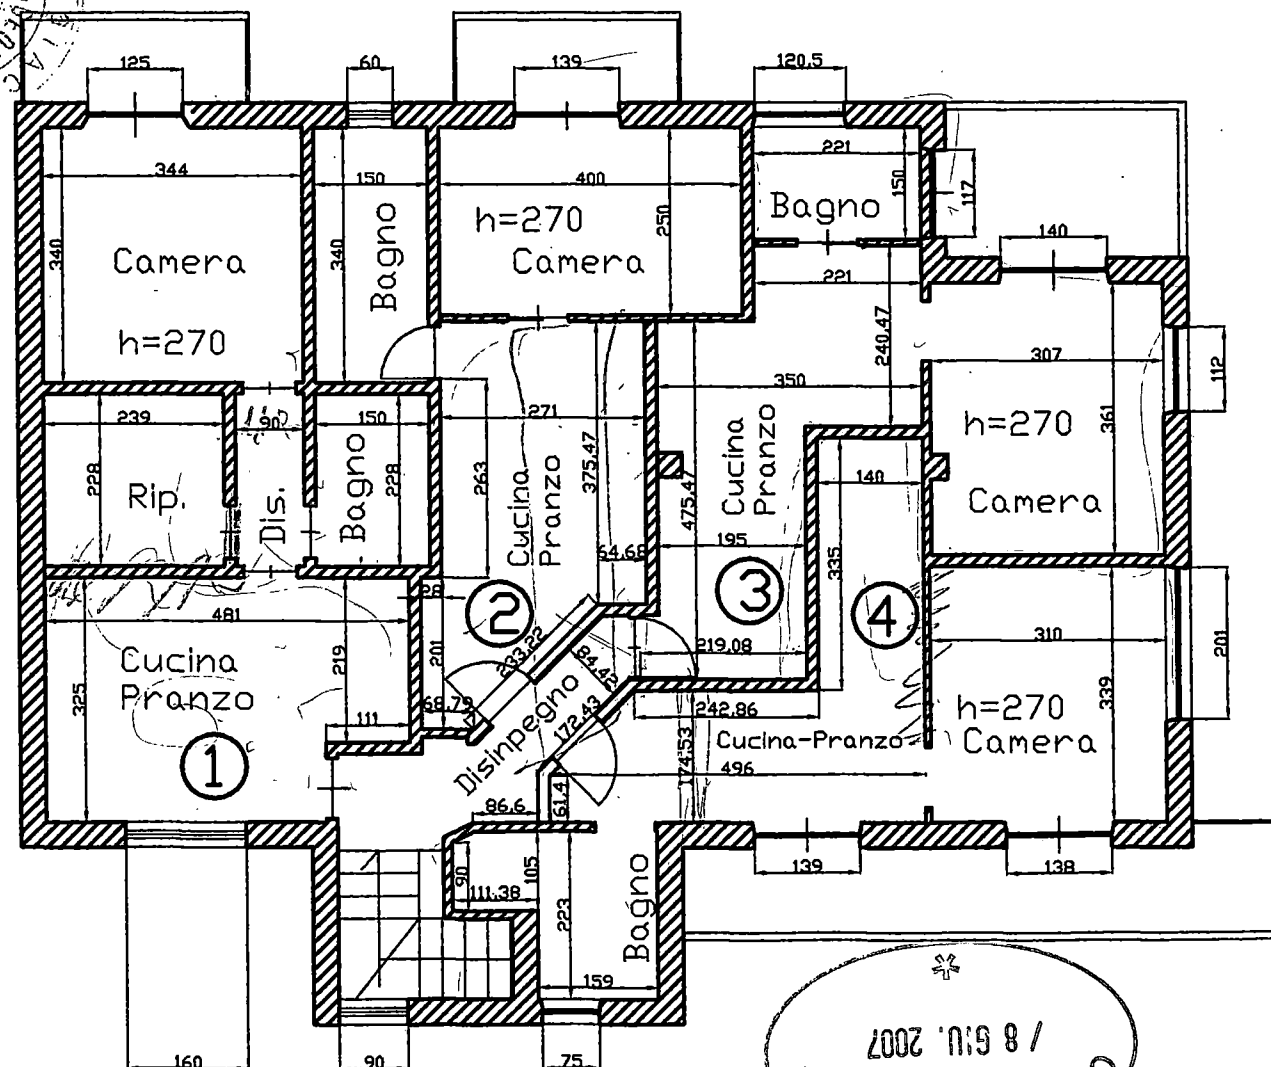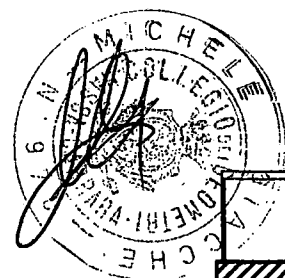

Piano Primo

[illegible][illegible]




Studio
Tecnico
Professionale

Geom. MICHELE GIACCHE'
Via Fossoni Basso n. 8/b - 54033 CARRARA
Tel. 0585/51093

COMMITTENTE:

VENTURINI LUIGI

DATI CATASTALI

Fg. 67
map. 1087
sub.8

OGGETTO:

Frazionamento di fondo commerciale e realizzazione di
n° 4 monolocali

TAVOLA:

1/c

DATI TAVOLA:

prospetto



VARIE

Stato Attuale


DATA:

SCALA:

1:100

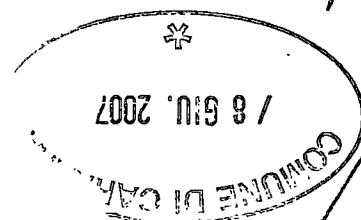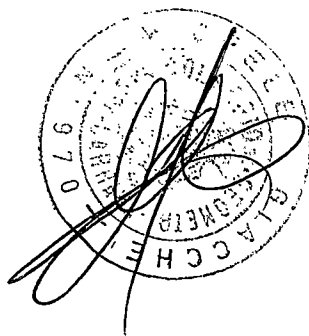


V. Venturini

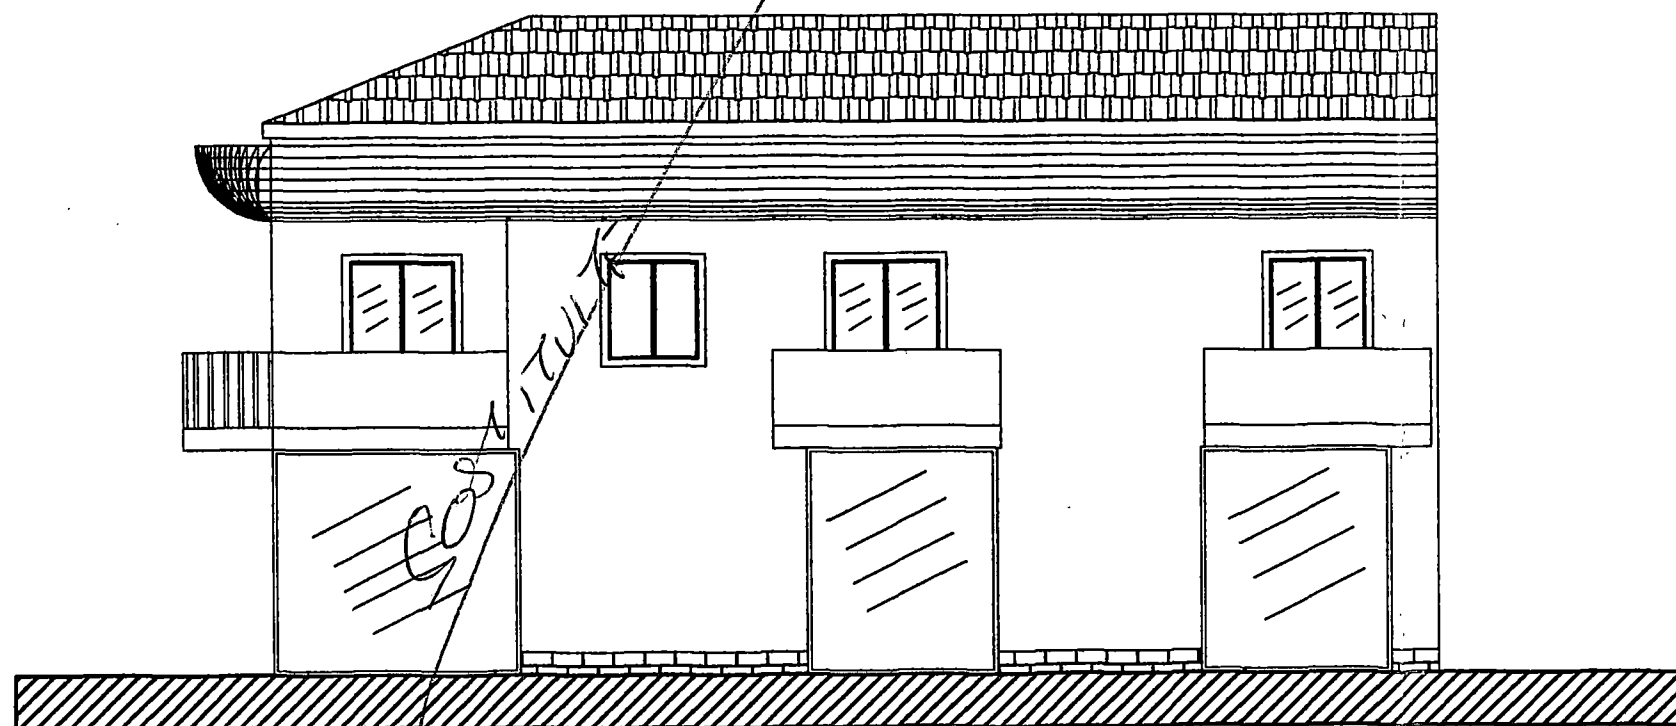

Prospetto Nord-Est


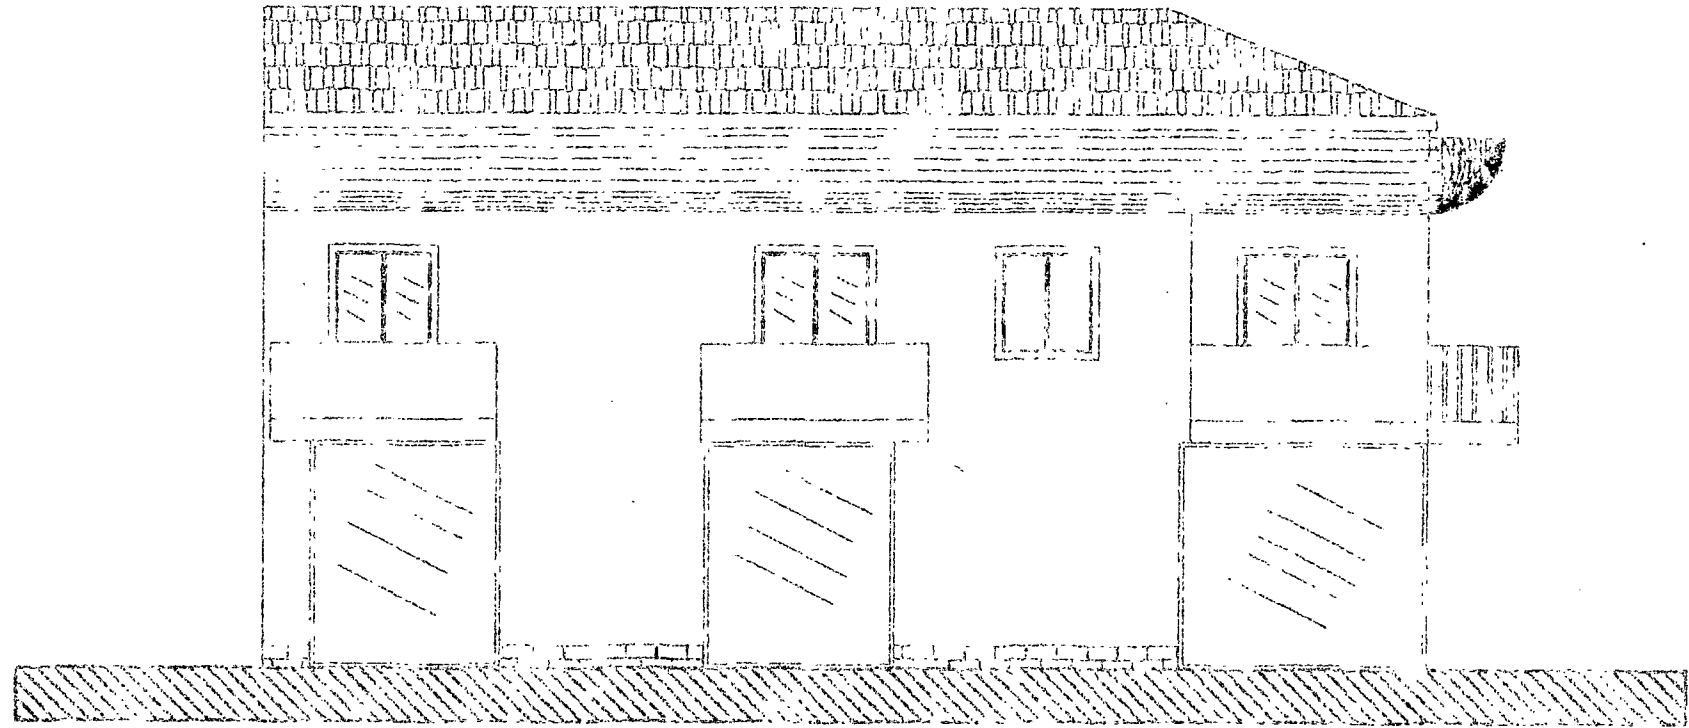

Progetto Nord-Est