


STUDIO TECNICO ARCH. BRUZZI A. - PUNTELLI M.		VIA SANTA MARIA I 54033 CARRARA		TEL. 0585/779472 FAX 0585/71514	
COMMITTENTE: SIG.RA DATI MIRELLA					
PROGETTO: MODIFICHE ESTERNE ED INTERNE DI APPARTAMENTO UNIFAMILIARE ADIBITO A CIVILE ABITAZIONE					
OGGETTO: STRALCIO CATASTALE, PIANTE PROSPETTI E SEZ. Stato di fatto, progetto e raffronto					
PROGETTISTA: ARCH. BRUZZI ALESSANDRO	SCALA 1: 100	1: 500	DATA: 1: 1000	16 NOV. 2003	TAVOLA: UNICA




STRALCIO CATASTALE
Foglio n° 39, mapp. 332, sub. 3


Scala 1: 1000

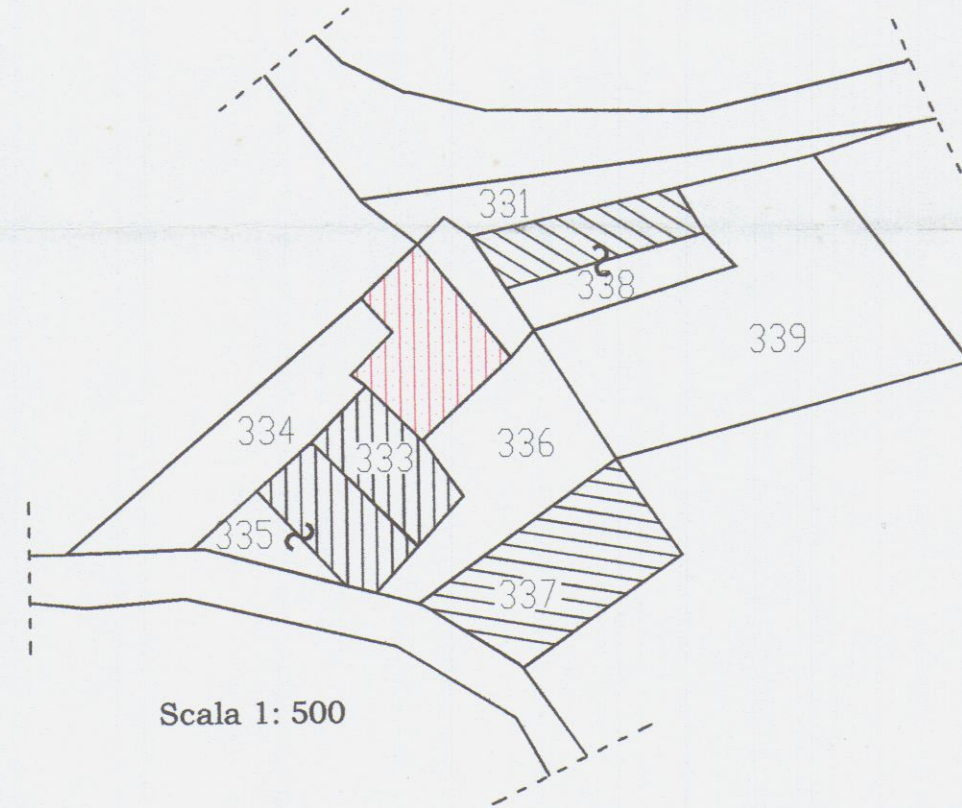


Scala 1: 500

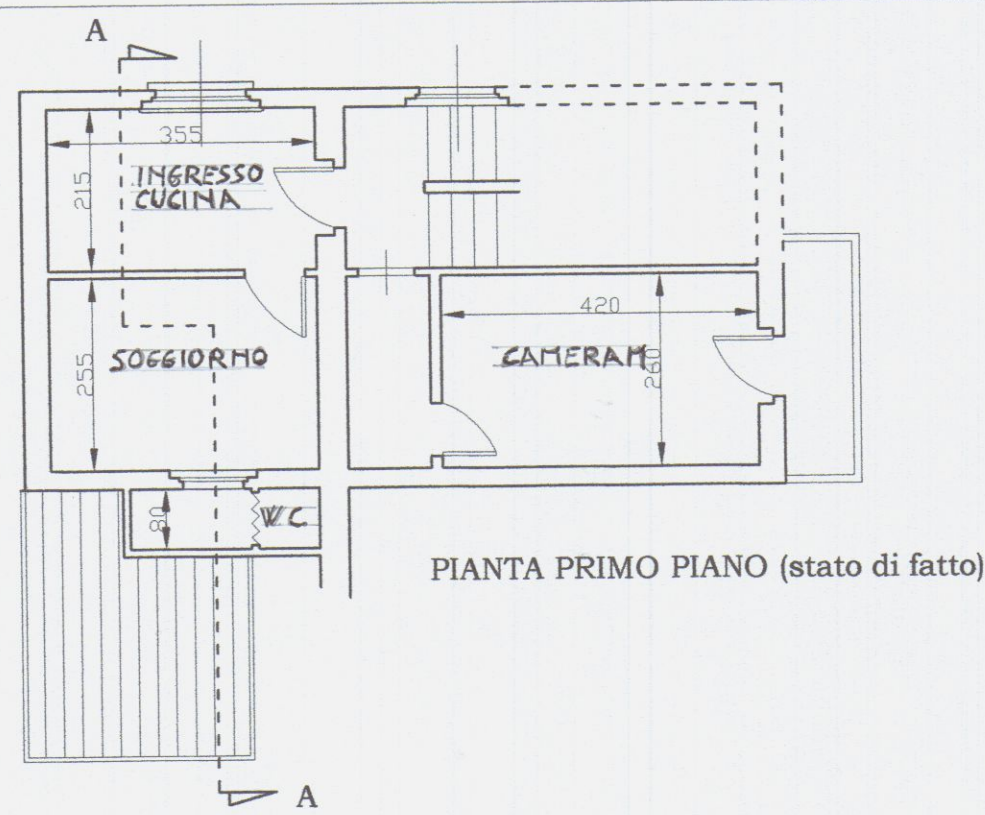


PIANTA PRIMO PIANO (stato di fatto)

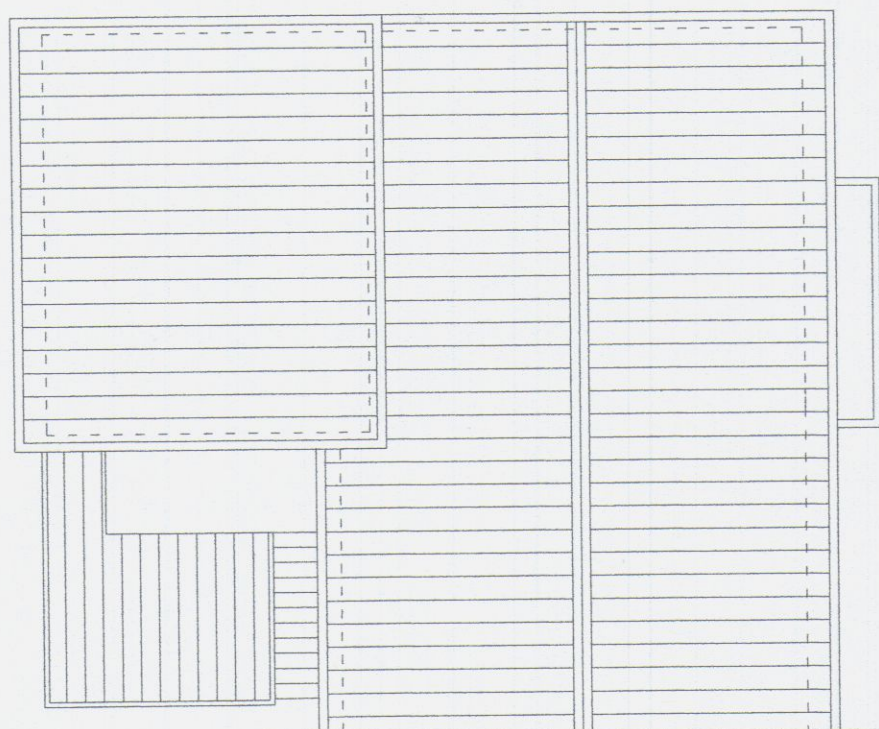


PIANTA COPERTURA (stato di fatto)

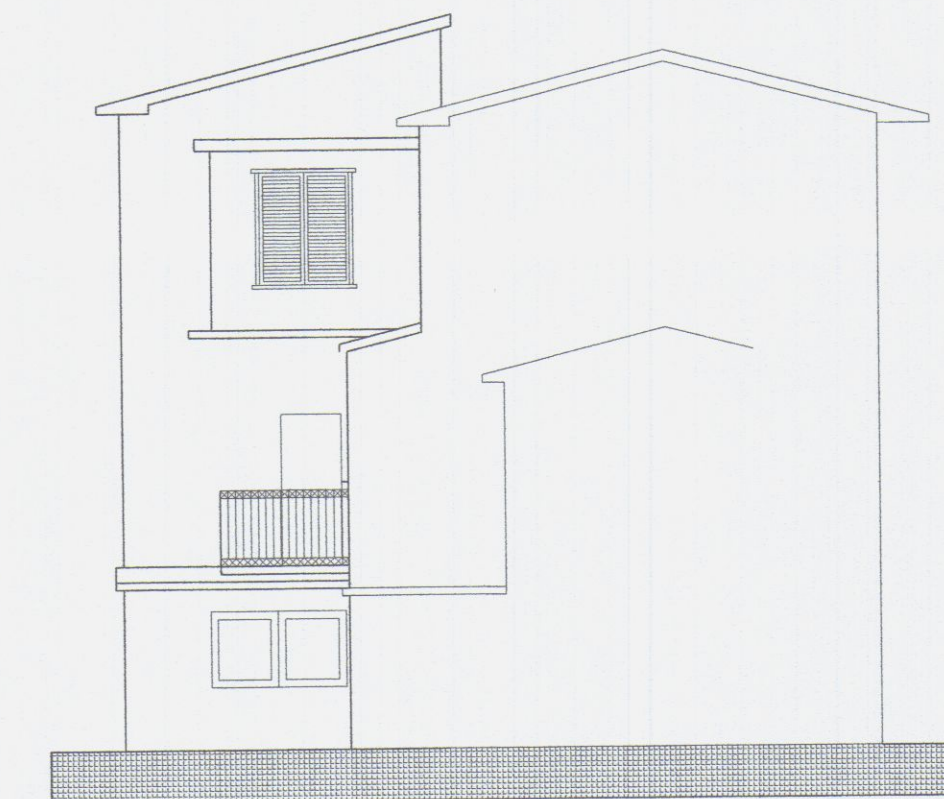


PROSPETTO SUD (stato di fatto)

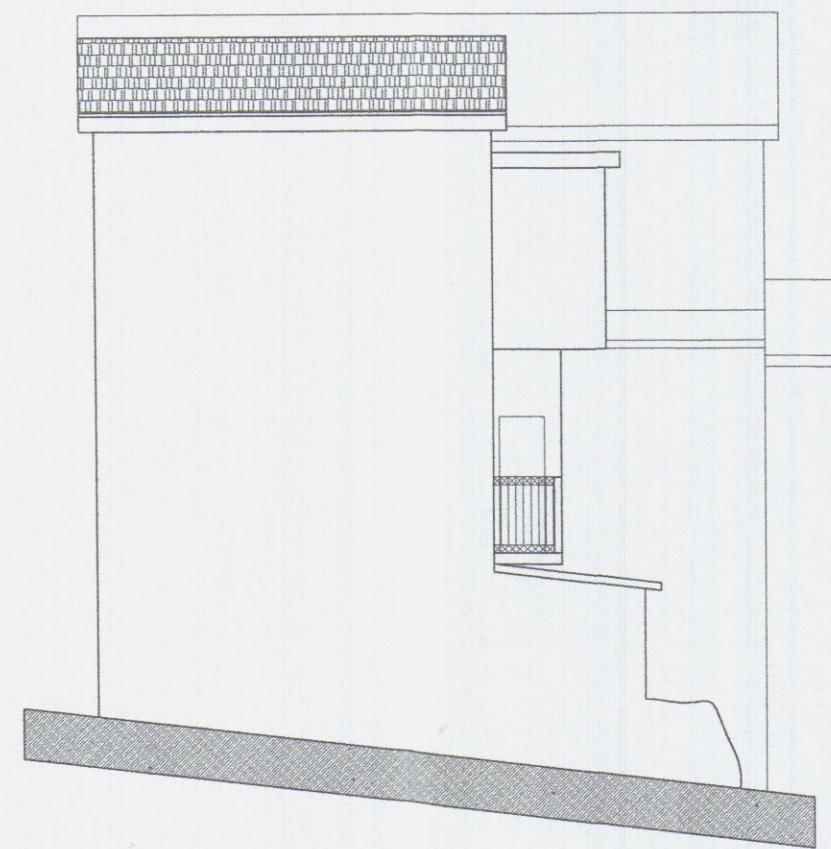


PROSPETTO OVEST (stato di fatto)

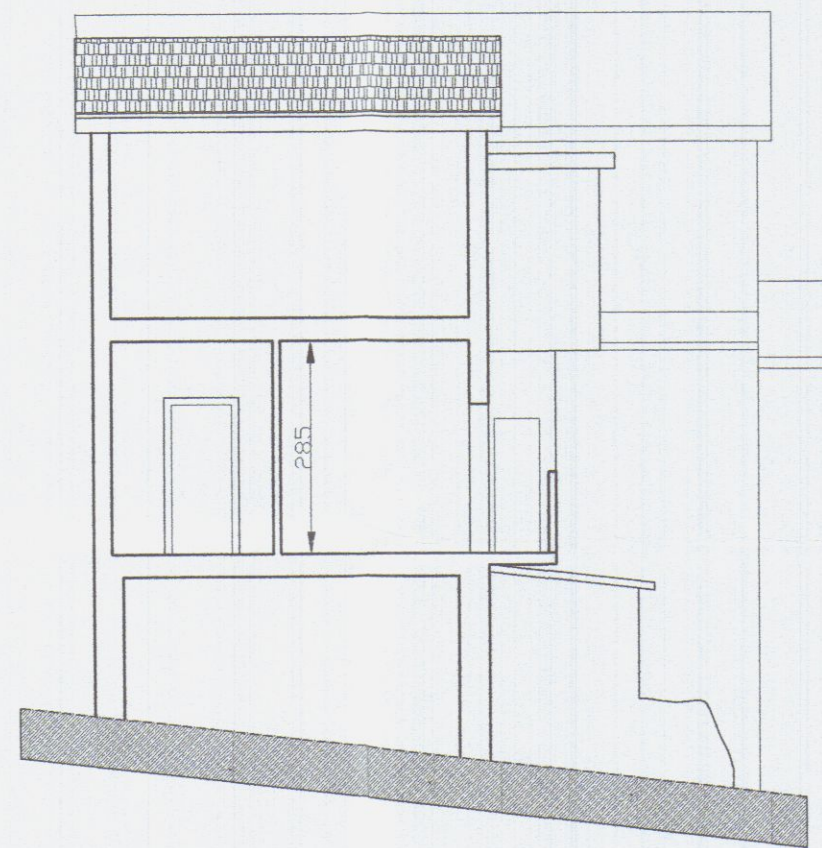


SEZ. A-A' (stato di fatto)

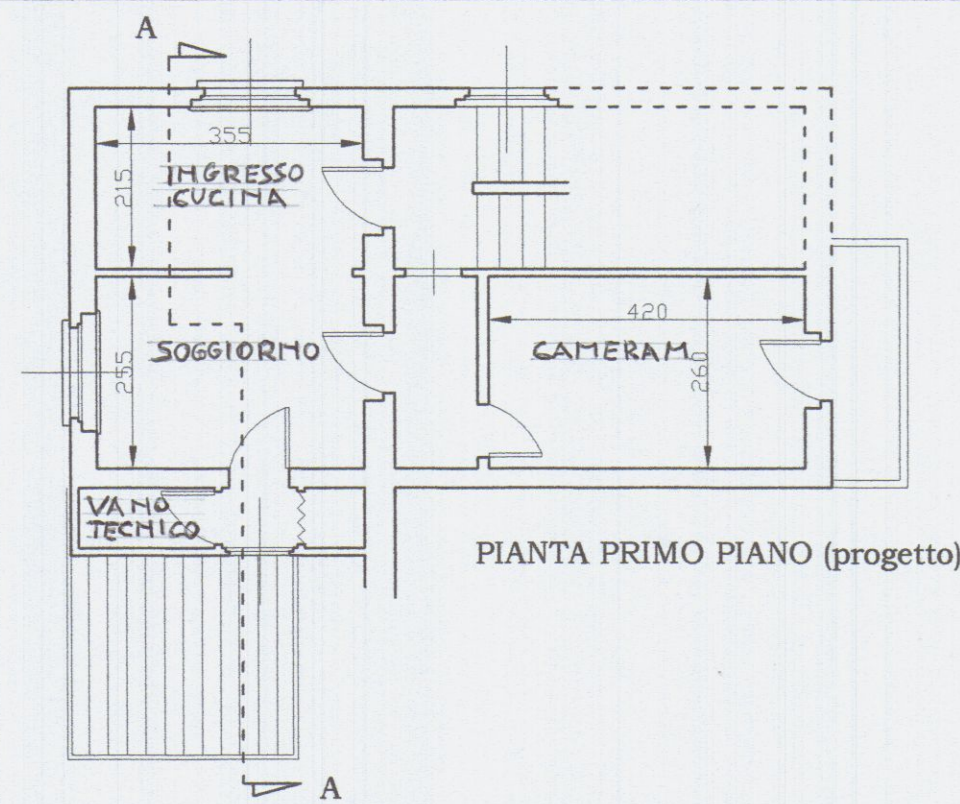


PIANTA PRIMO PIANO (progetto)

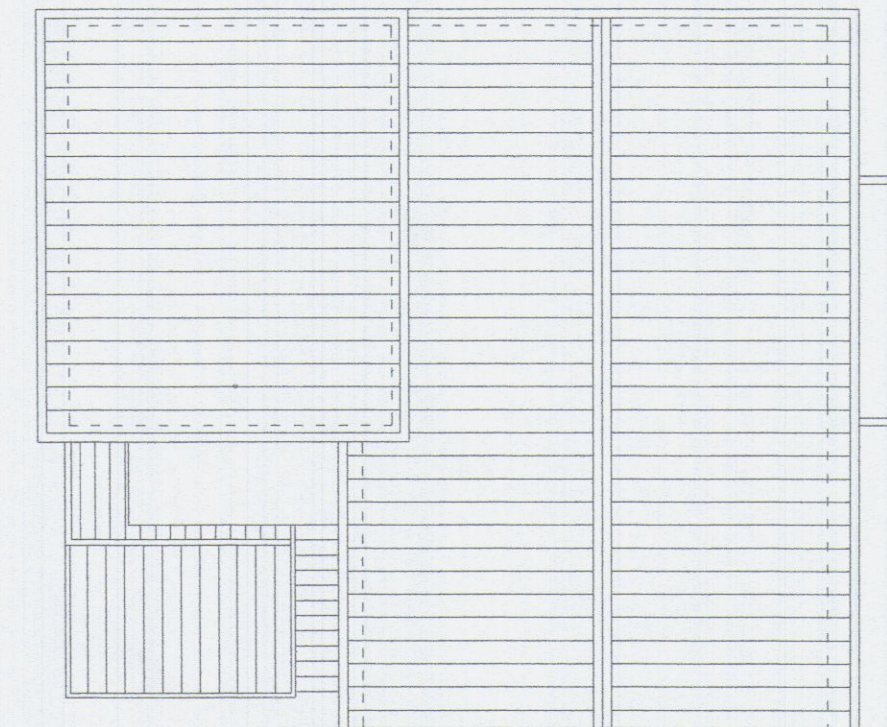


PIANTA COPERTURA (progetto)

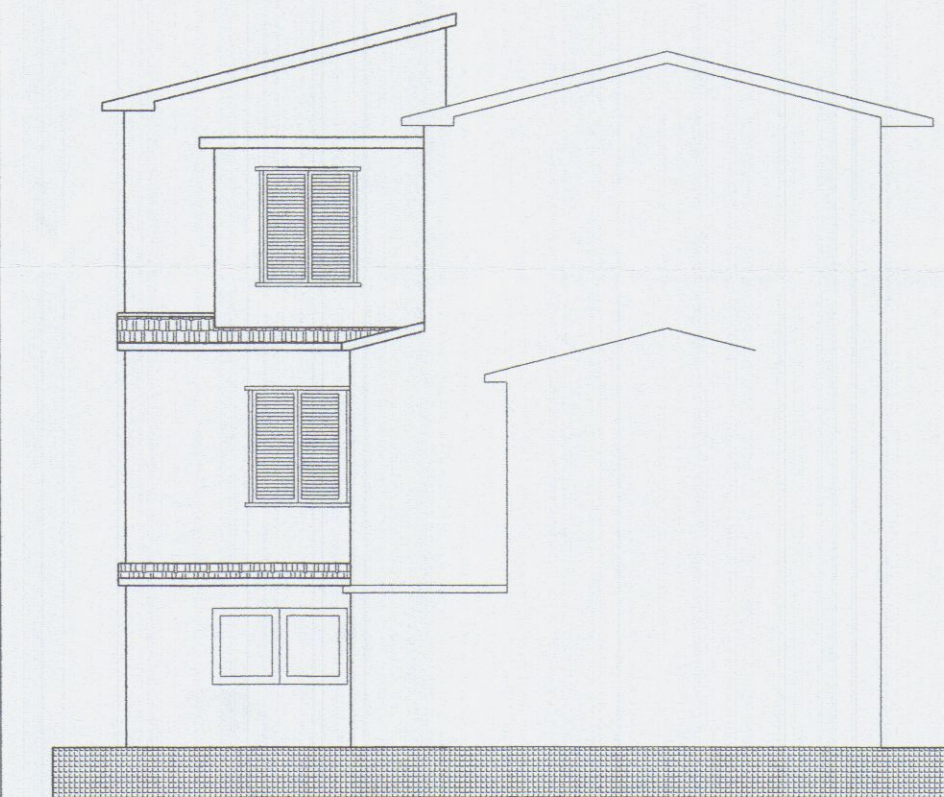


PROSPETTO SUD (progetto)

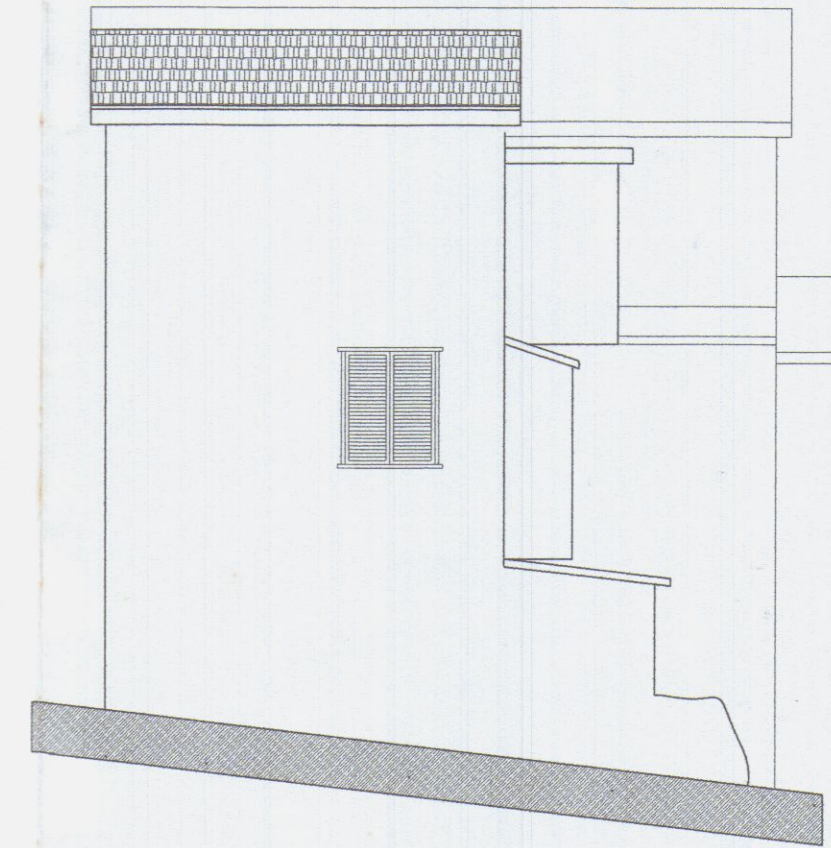

PROSPETTO OVEST (progetto)

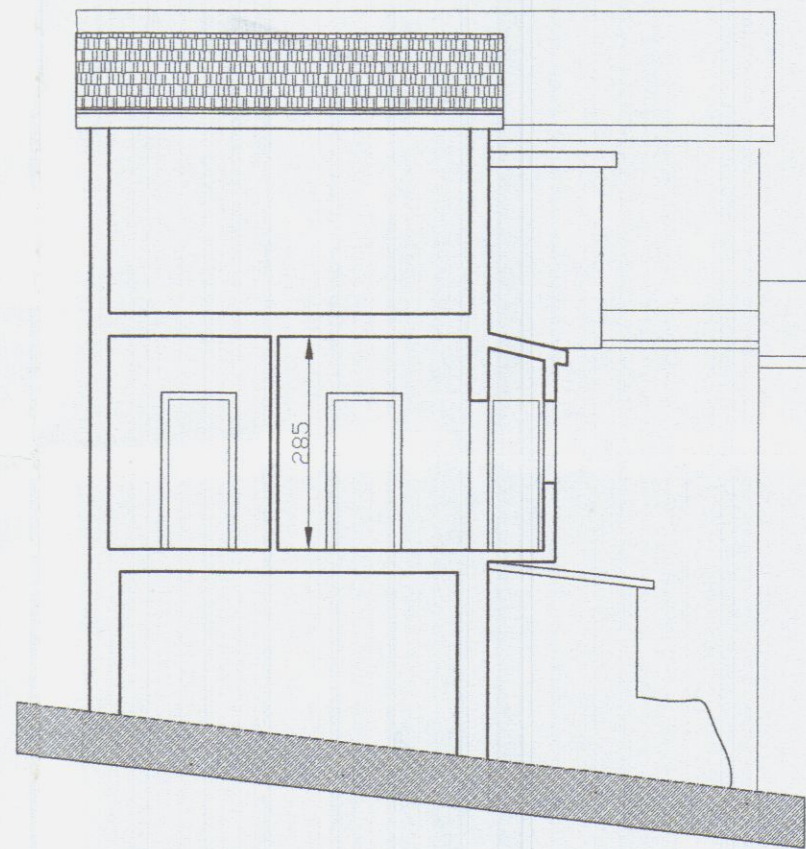


SEZ. A-A' (progetto)

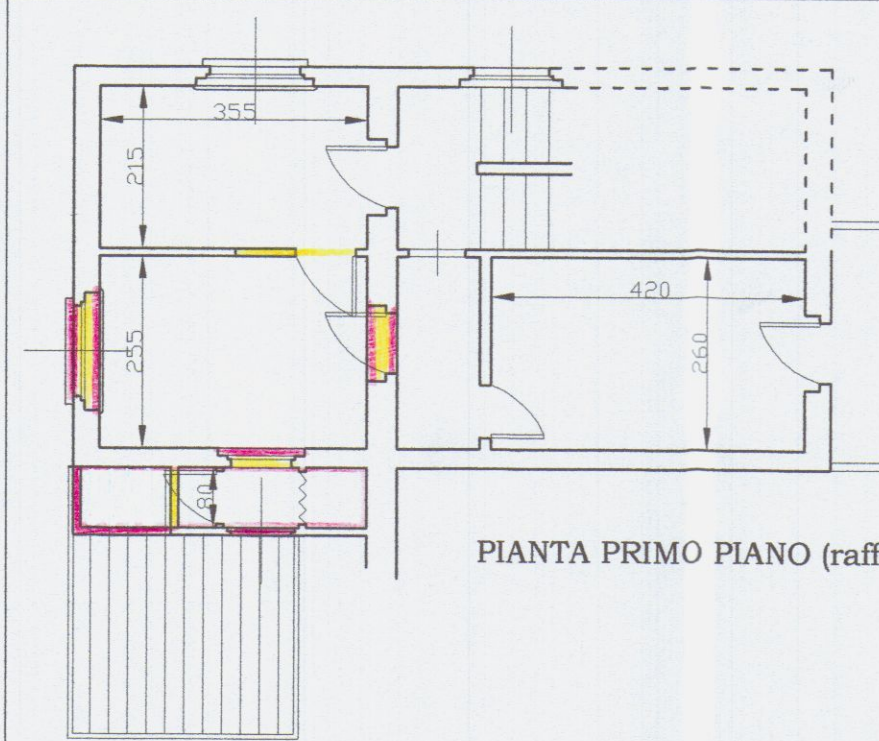


PIANTA PRIMO PIANO (raffronto)




PIANTA COPERTURA (raffronto)

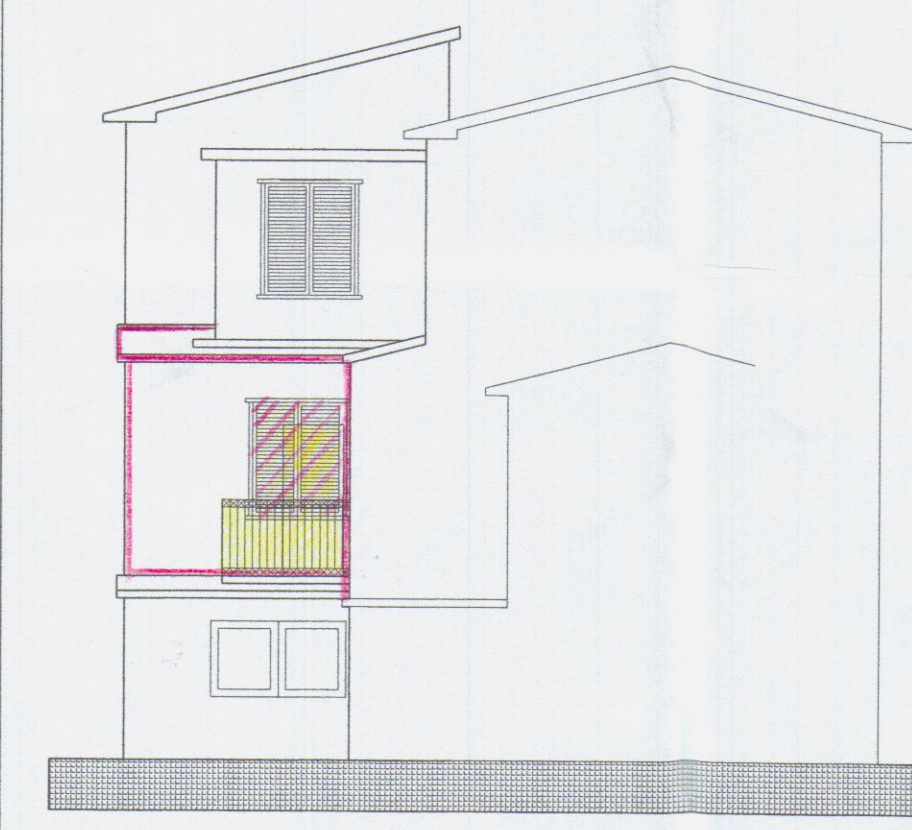

PROSPETTO SUD (raffronto)

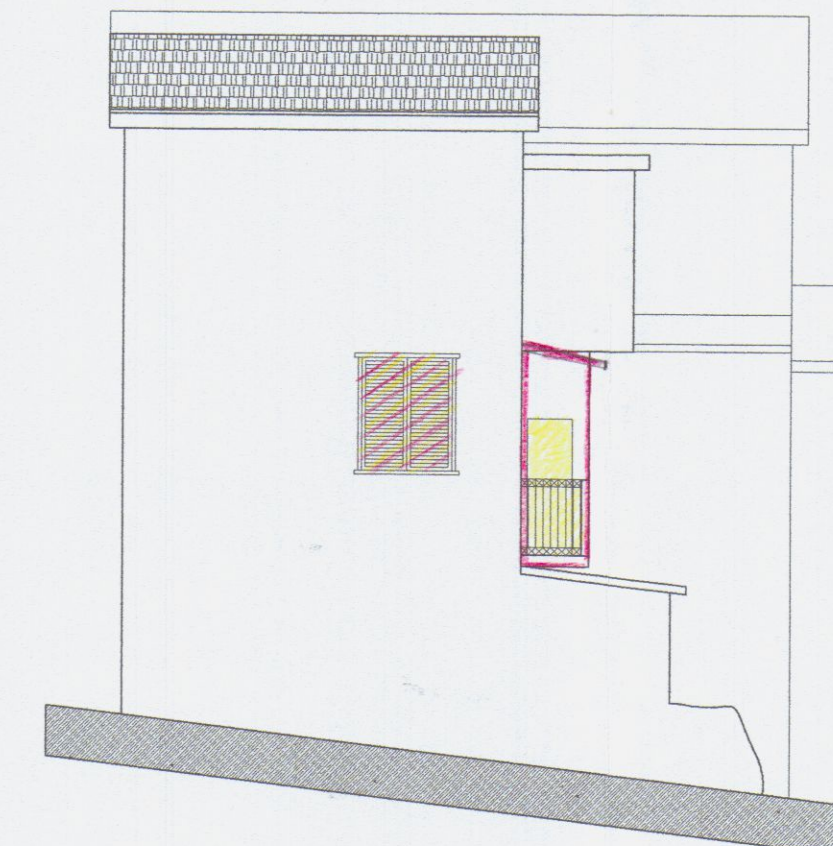


PROSPETTO OVEST (raffronto)

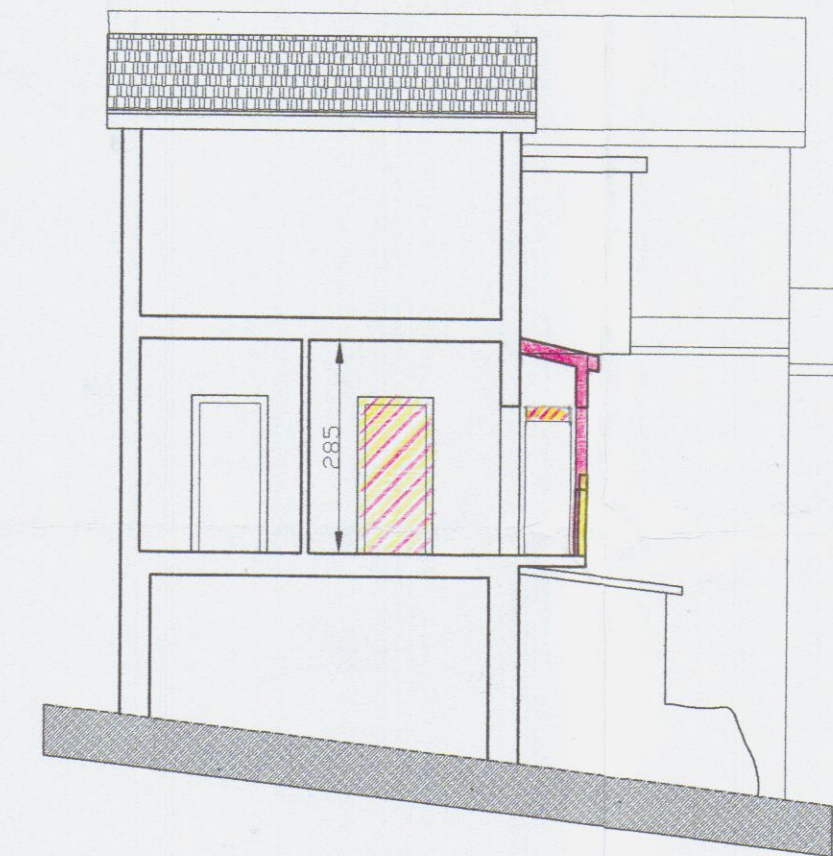


SEZ. A-A' (raffronto)

STUDIO TECNICO ARCH. BRUZZI A. - PUNTELLI M.		VIA SANTA MARIA I 54033 CARRARA		TEL. 0585/779472 FAX 0585/71514		
COMMITTENTE:	SIG.RA DATI MIRELLA					
PROGETTO:	MODIFICHE ESTERNE ED INTERNE DI APPARTAMENTO UNIFAMILIARE ADIBITO A CIVILE ABITAZIONE					
OGGETTO:	STRALCIO CATASTALE, PIANTE PROSPETTI E SEZ. Stato di fatto, progetto e raffronto					
PROGETTISTA:		SCALA	1: 100	1: 500	DATA:	TAVOLA:
ARCH. BRUZZI ALESSANDRO				1: 1000	OTTOBRE 2003	UNICA

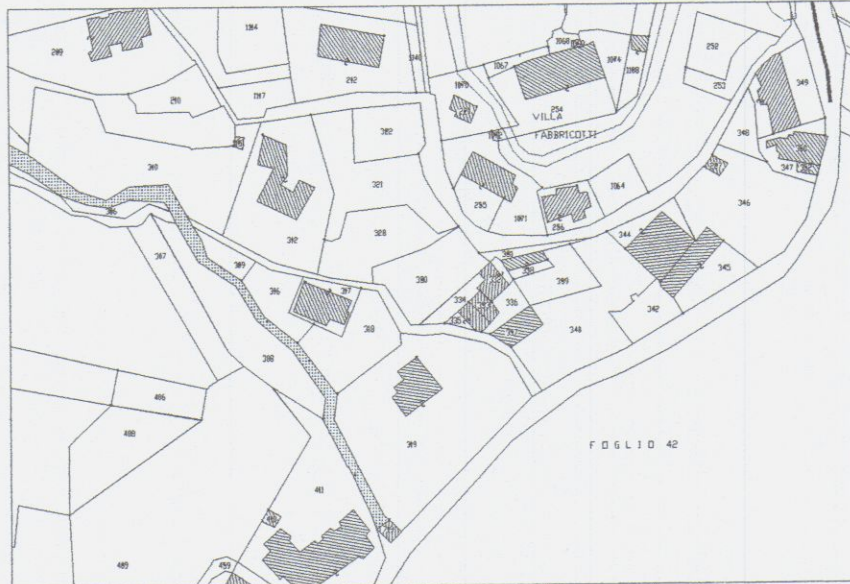


STRALCIO CATASTALE
Foglio n° 39, mapp. 332, sub. 3


Scala 1: 2000

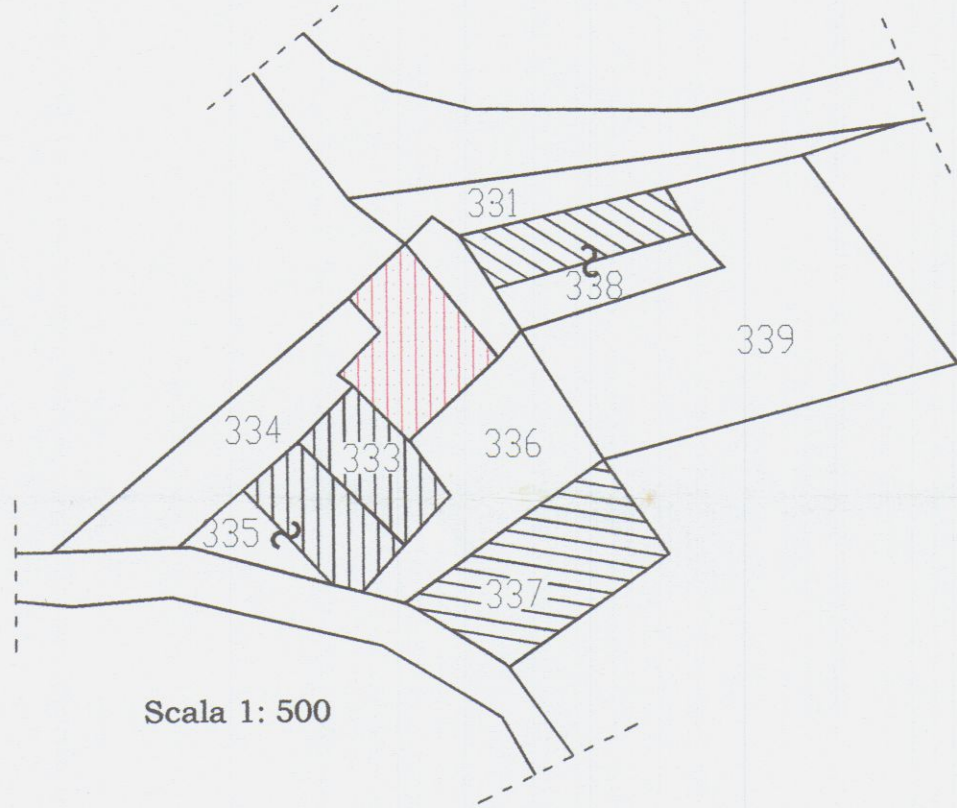


Scala 1: 500

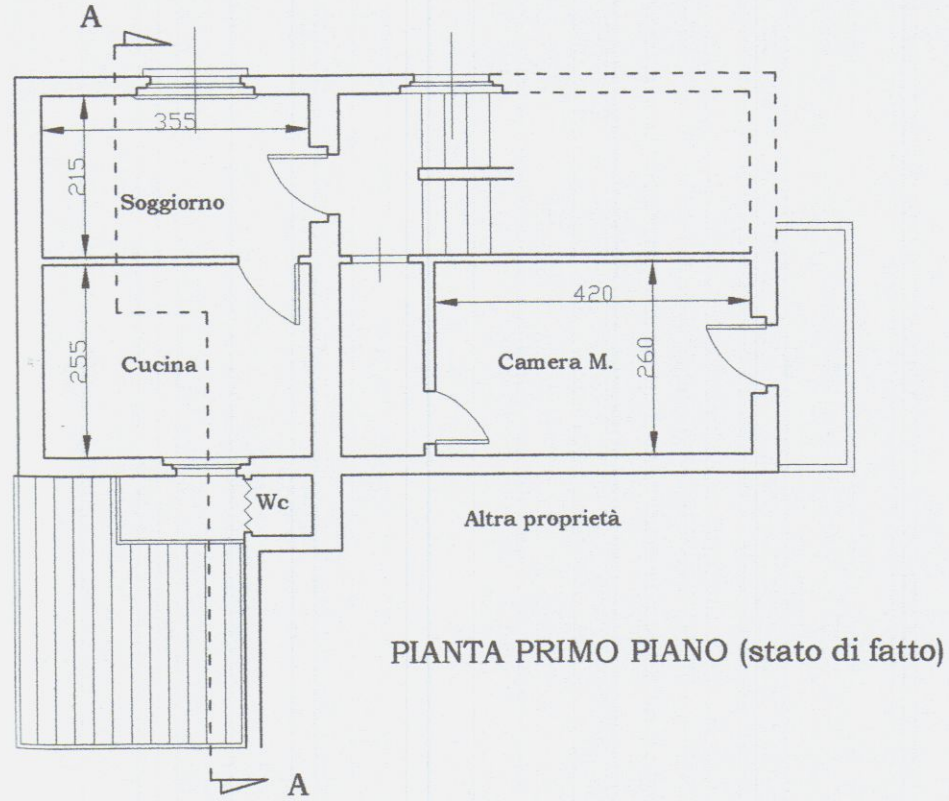


PIANTA PRIMO PIANO (stato di fatto)

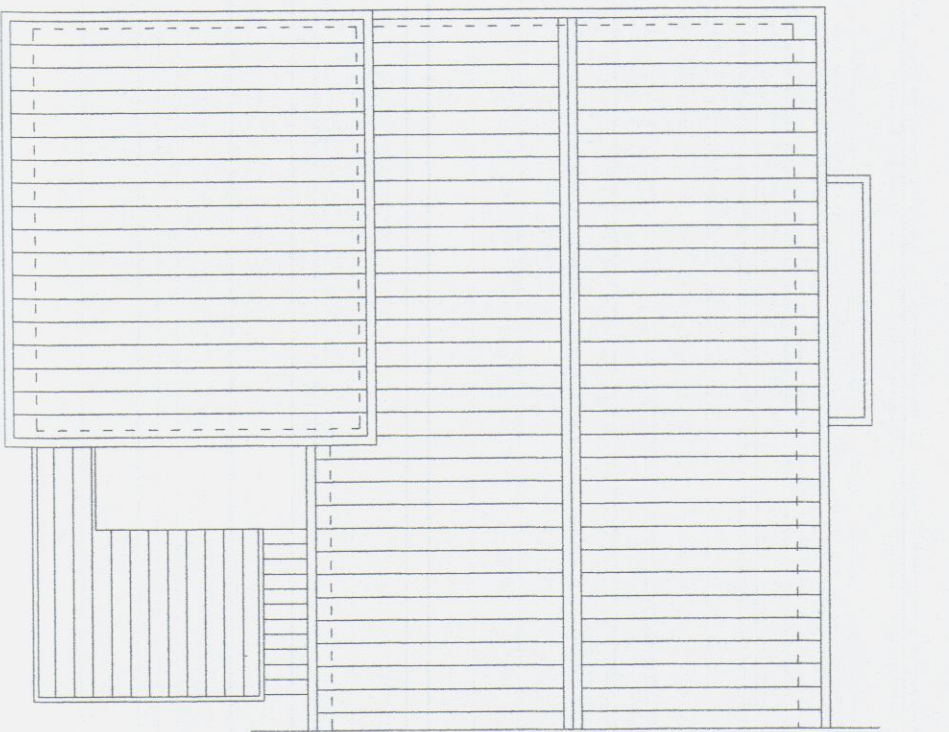


PIANTA COPERTURA (stato di fatto)

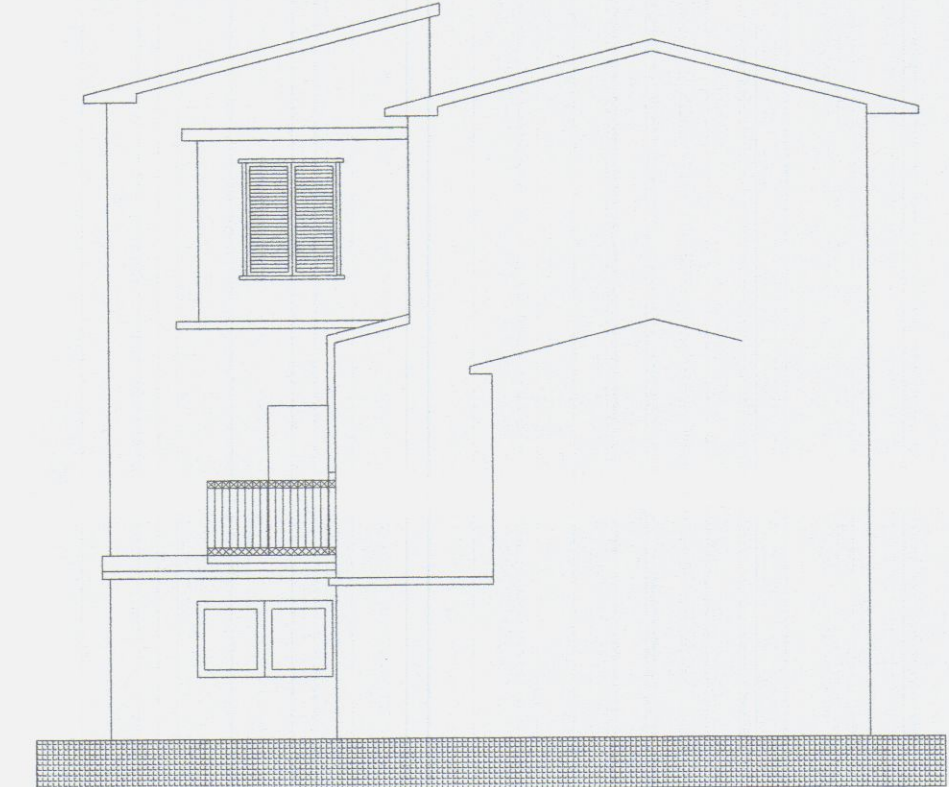


PROSPETTO SUD (stato di fatto)

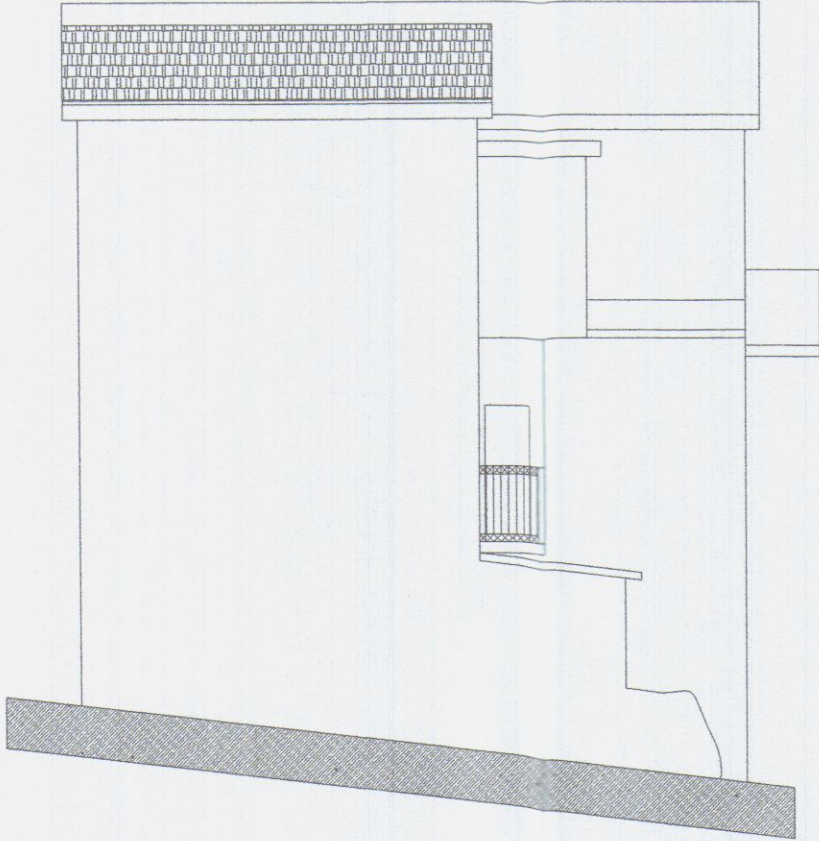


PROSPETTO OVEST (stato di fatto)

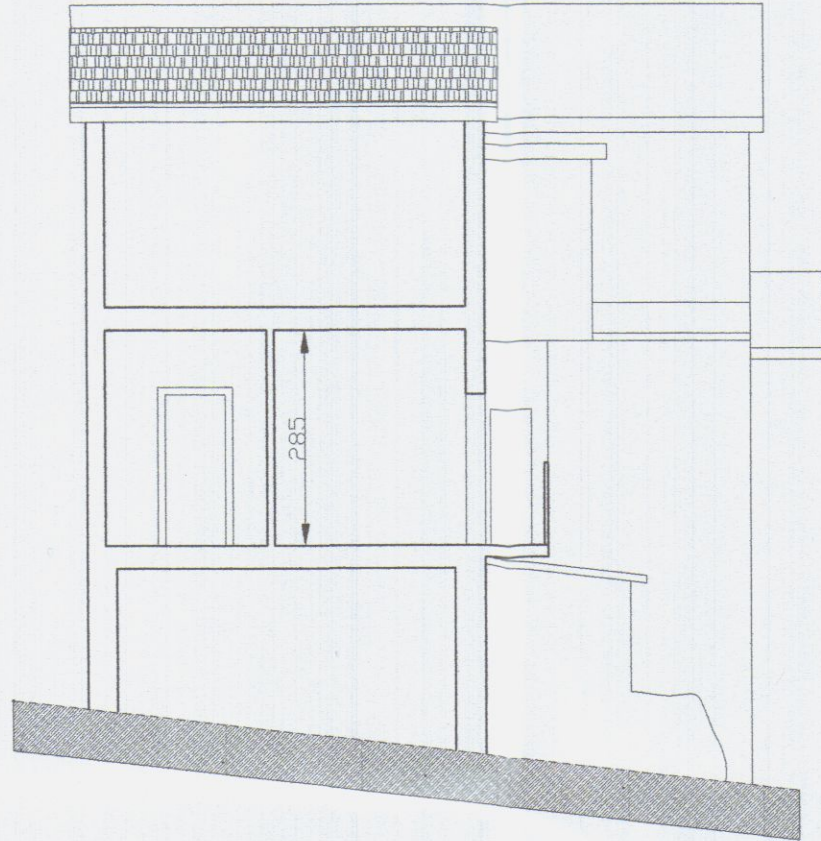


SEZ. A-A' (stato di fatto)

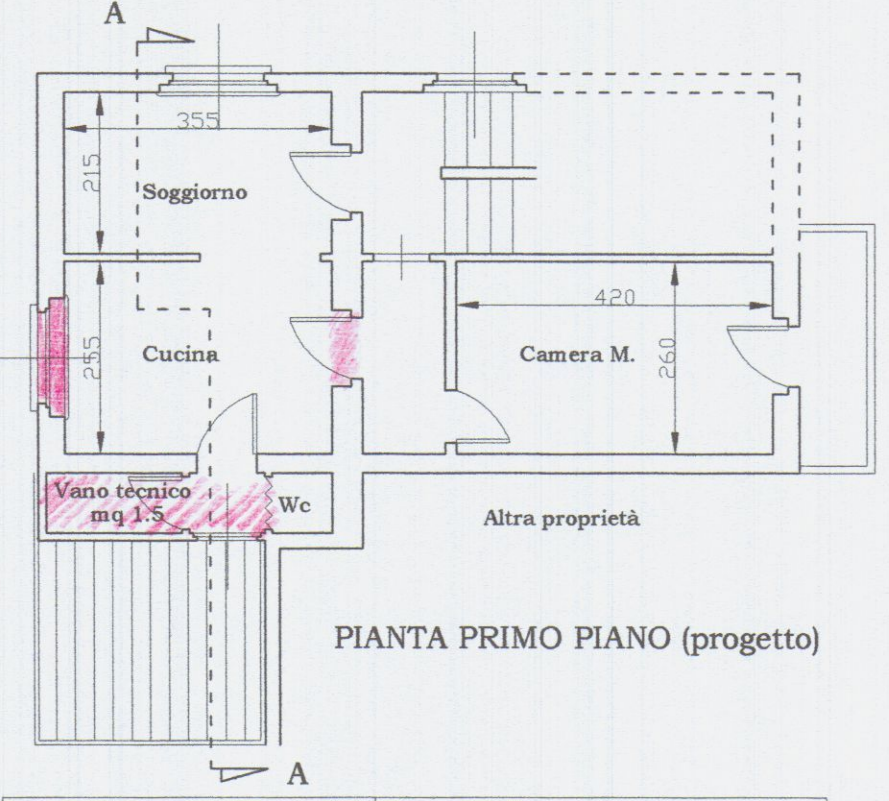

PIANTA PRIMO PIANO (progetto)

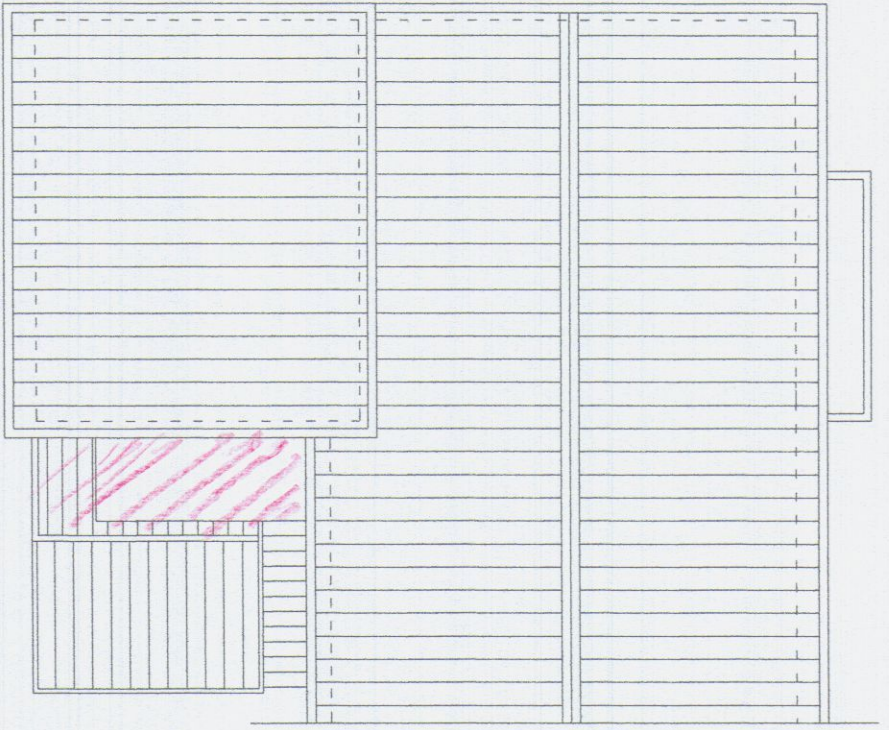


PIANTA COPERTURA (progetto)

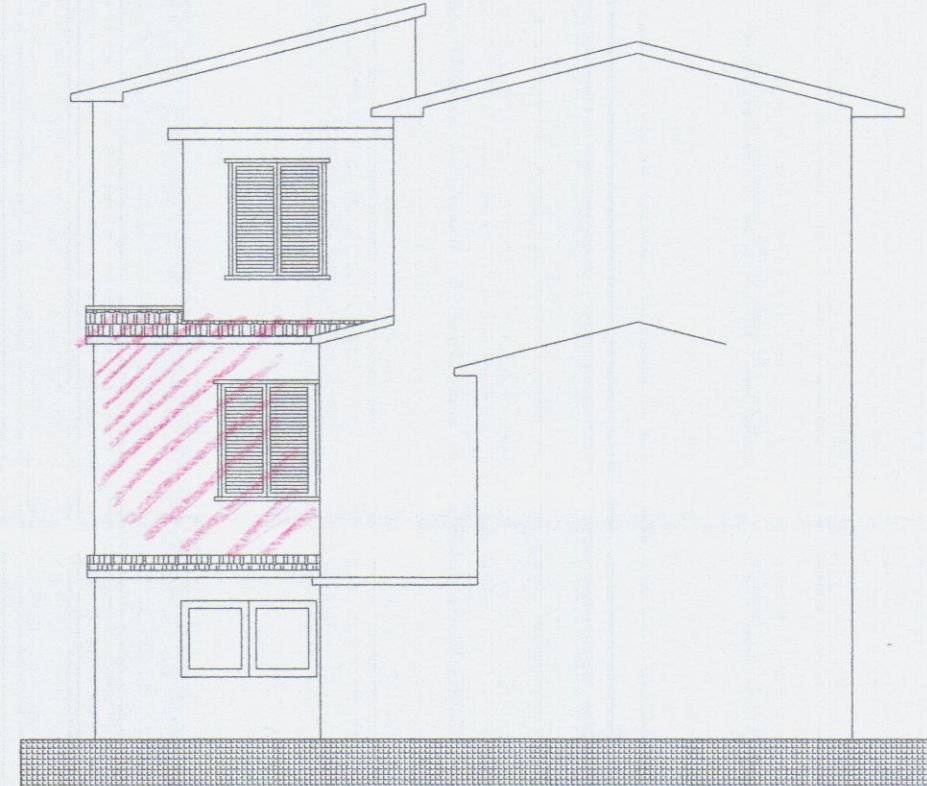


PROSPETTO SUD (progetto)


VANO TECNICO
Superficie = 0.9 x 3.0 = 2.7 mq
Volume = 2.7 x 3.0 = 8.1 mc

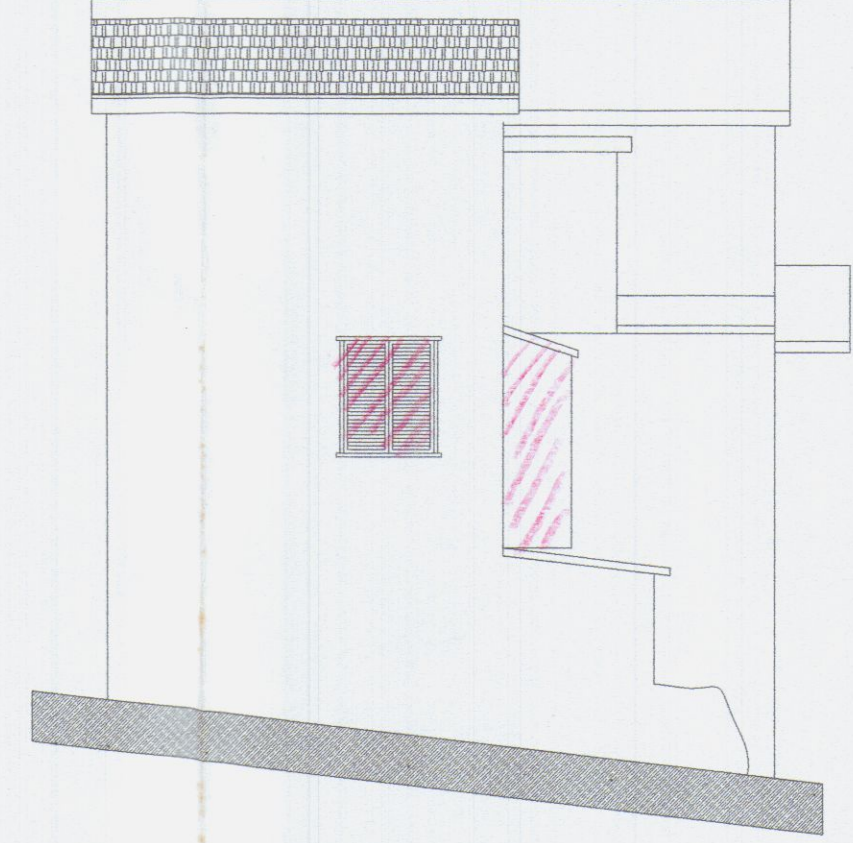


PROSPETTO OVEST (progetto)

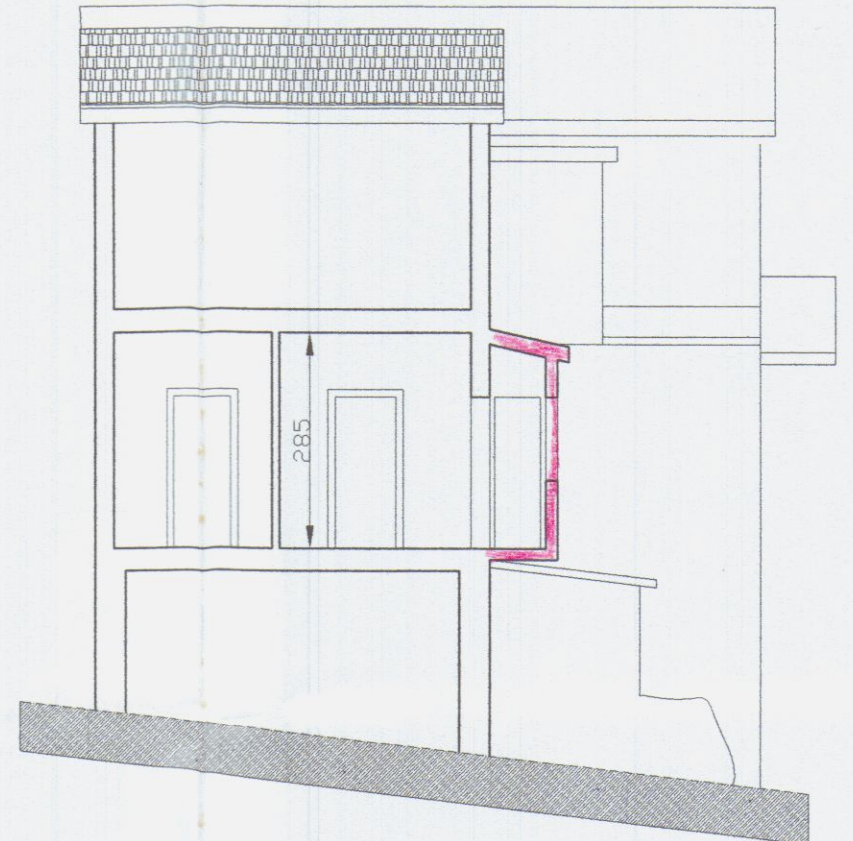


SEZ. A-A' (progetto)

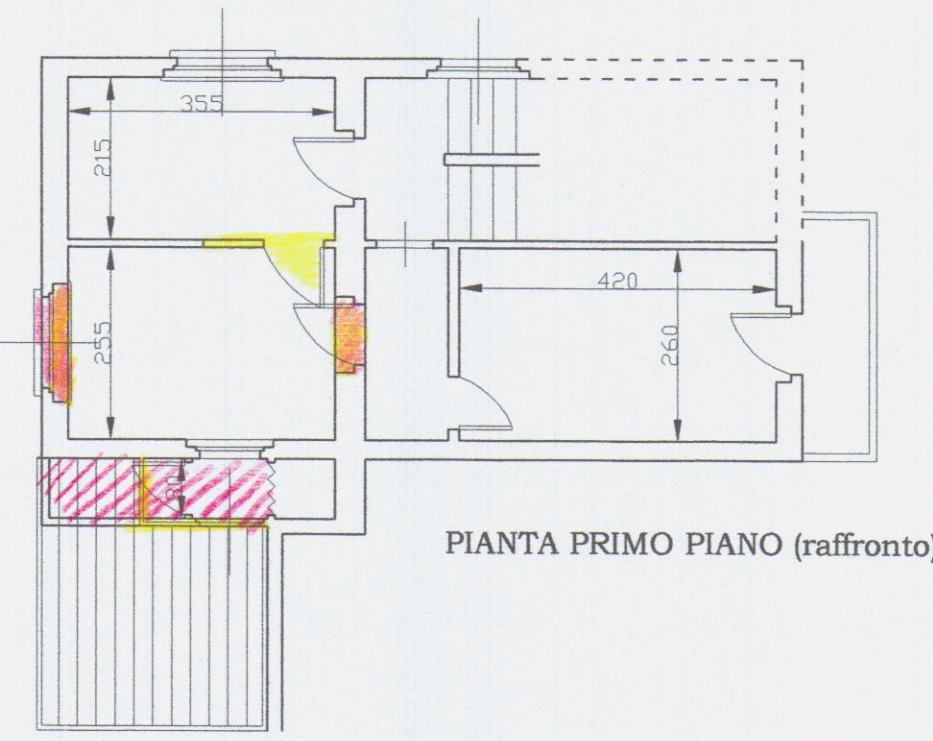


PIANTA PRIMO PIANO (raffronto)

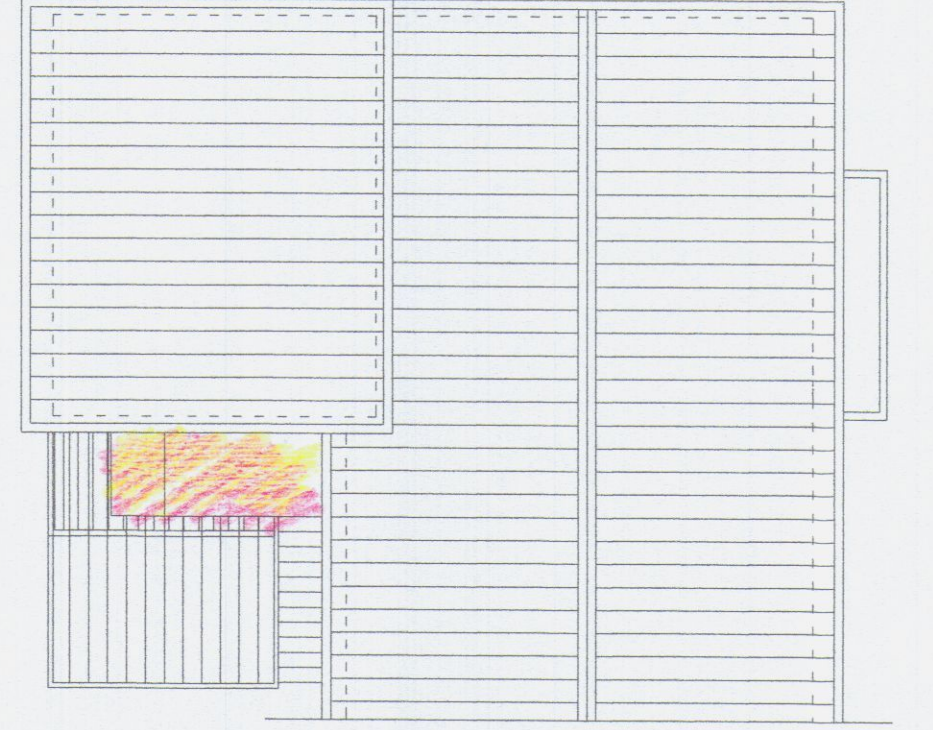


PIANTA COPERTURA (raffronto)

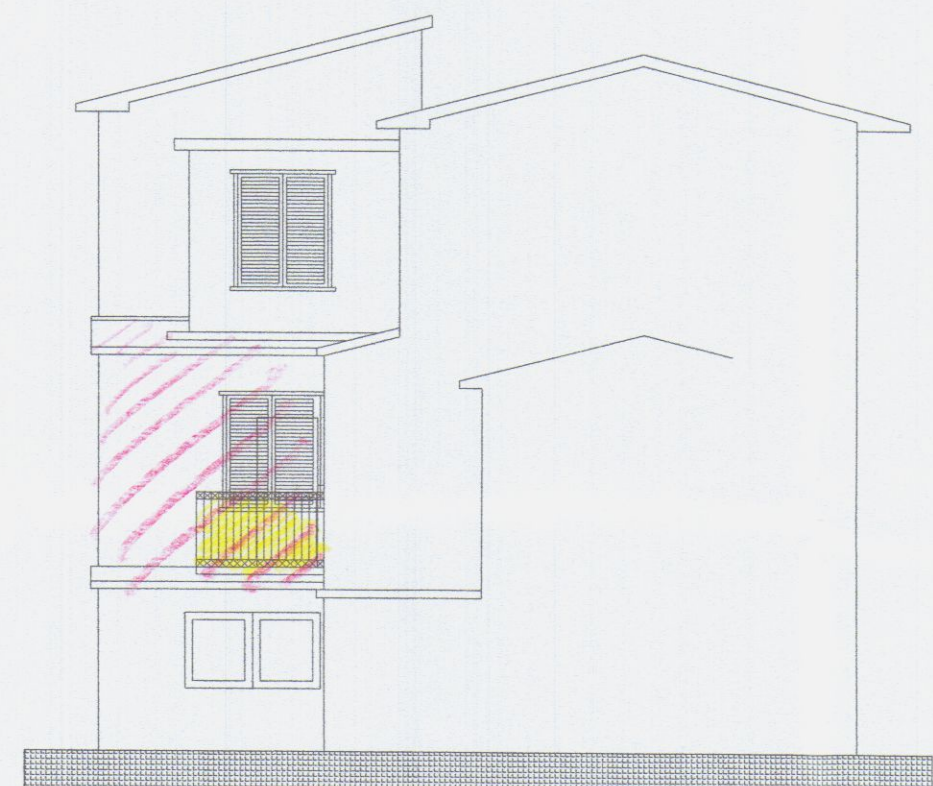

PROSPETTO SUD (raffronto)

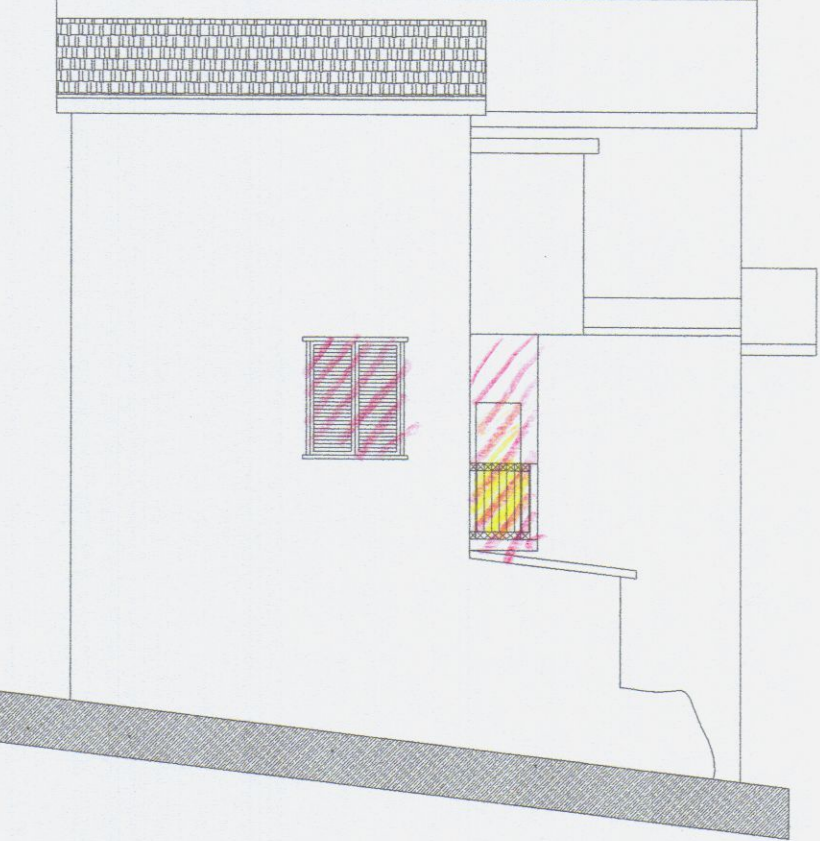

PROSPETTO OVEST (raffronto)

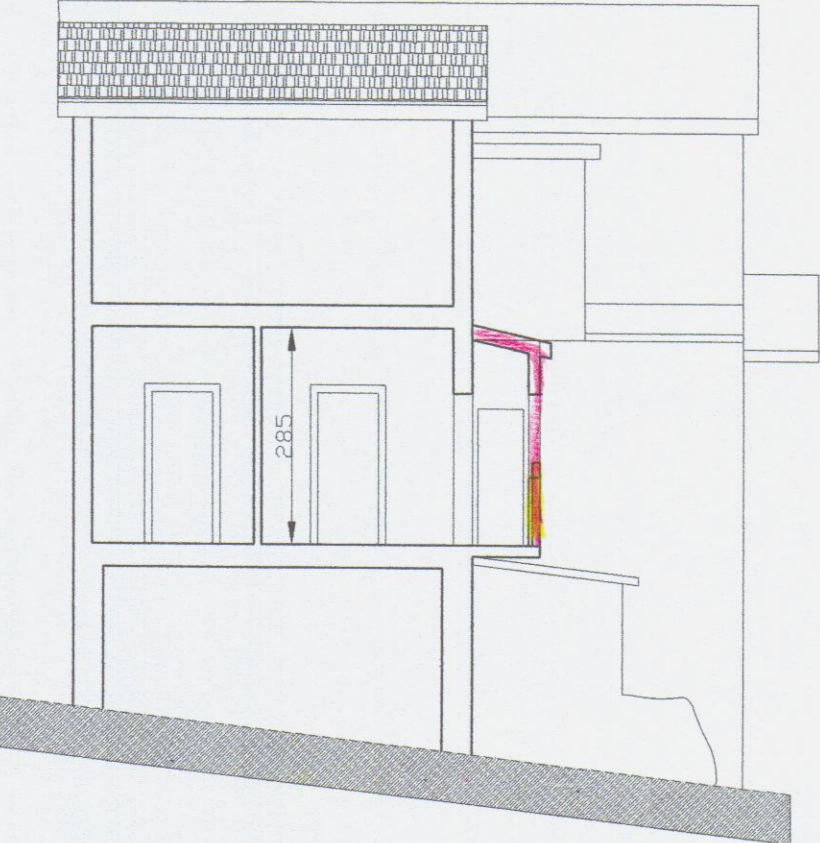

SEZ. A-A' (raffronto)