

**Fabbricato di civile abitazione sito in Fossona via
Cavaiole n° 16 di proprietà del Sig. Barbieri Massimo**
C.F. BRB.MSM. 59422_8832X




STUDIO TECNICO

Geom. GIOVANELLI CARLO

Uff. Via A. Maggiani, 137 - Tel. 630372

54036 MARINA DI CARRARA

- Scala 1/100 -

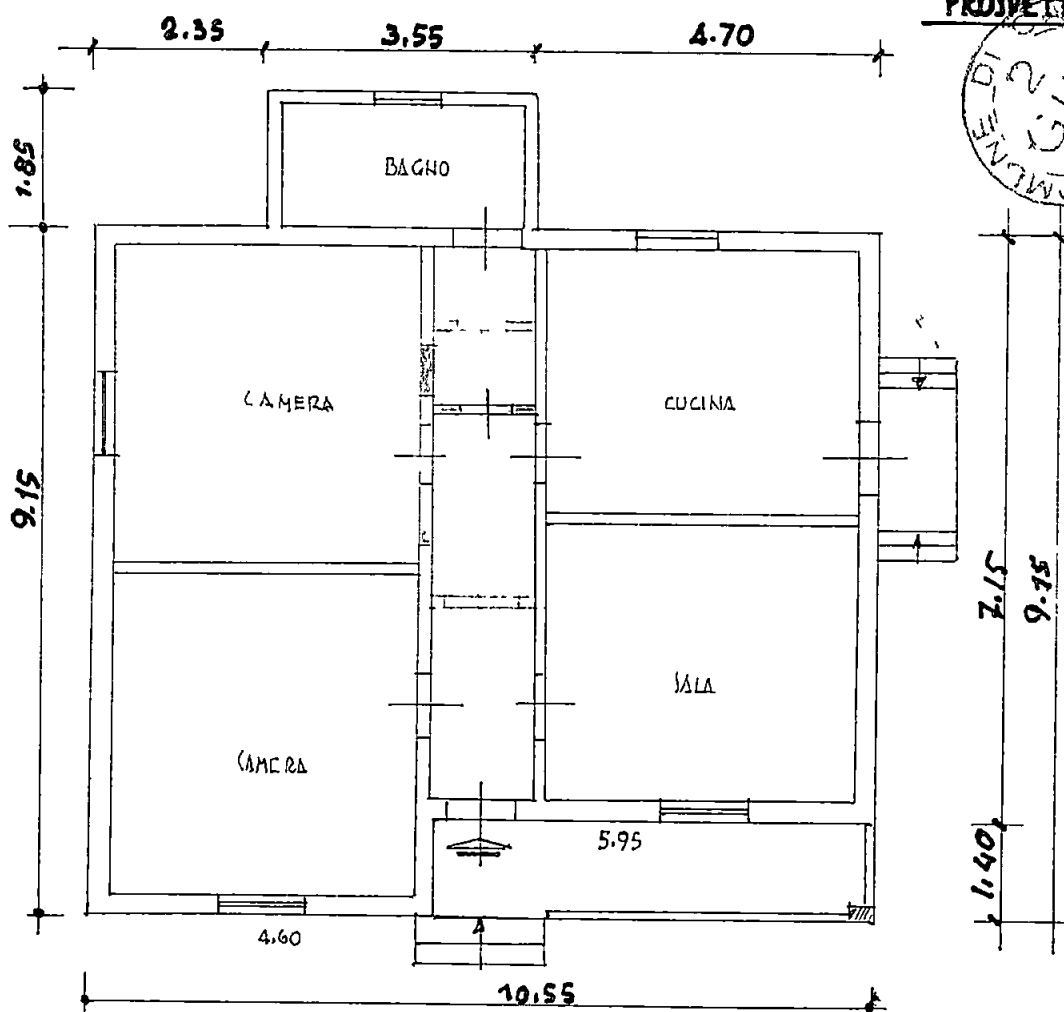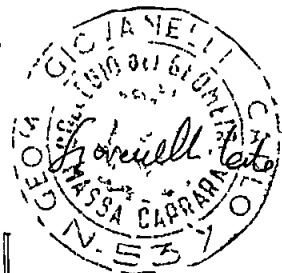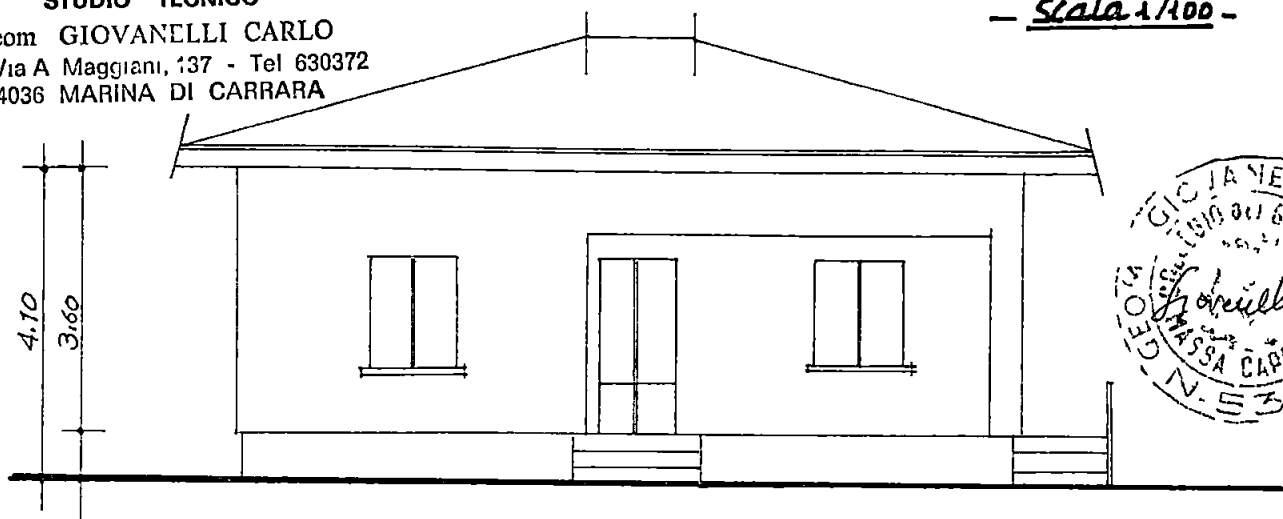

PROSPETTO



PIANTA

TERRENO mq. 680~

FABB.	mq. 88.20	mc. 352.80
W.C.	mq. 6.60	mc. 19.80
	mq. 94.80	mc. 372.60

