

COMUNE DI CARRARA

Elaborato grafico allegato alla Denuncia di Inizio Attività, ai sensi della L.R. n°01/05, per lavori di manutenzione straordinaria da eseguirsi nell'ambito dell'immobile sito in Carrara Fraz. Gragnana censito al catasto dei fabbricati al foglio 17 mappale 757 sub 1 - 2 - 3.

PROGETTO

STATO ATTUALE / STATO DI PROGETTO/RAFFRONTO

TAVOLA N°

Unica

PROPRIETARIO:

Benedini Paola
Via Zamenhof, n° 40
Benedini Lucia
Piazza G. Matteotti, n° 56

SCALA:

1 : 100

UBICAZIONE

Via Risorgimento n°15
Gragnana
54033 Carrara (MS)

DATA

Maggio 2006

COMUNE DI CARRARA

17 MAR 2006

M.G.

Geometra

STUDIO TECNICO E DI PROGETTAZIONE


Geom. Massimiliano Grassi
Via Pometo, 37 - CARRARA
C.A.P. 54033 Tel. +39-329-63.38.906
C.F. GRS MSM 74A02 B832F - P. IVA 01049260456
E-mail: geo.grassi@virgilio.it

Benedini Paola


Geo. Massimiliano Grassi

Il Tecnico


AZIENDA USL N. 14 MASSA E CARRARA
D.O. DI MEDICINA PUBBLICA
Al sensi dell'art. 220 del T.U. 4-5-99
si esprime **PARERE FAVOREVOLE**
04 MAR 2006
per l'approvazione del presente
progetto.
Il Funzionario Medico

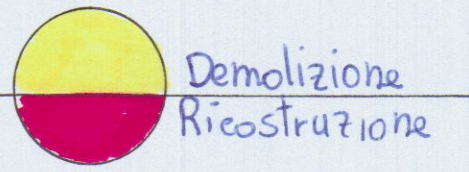

Stato attuale

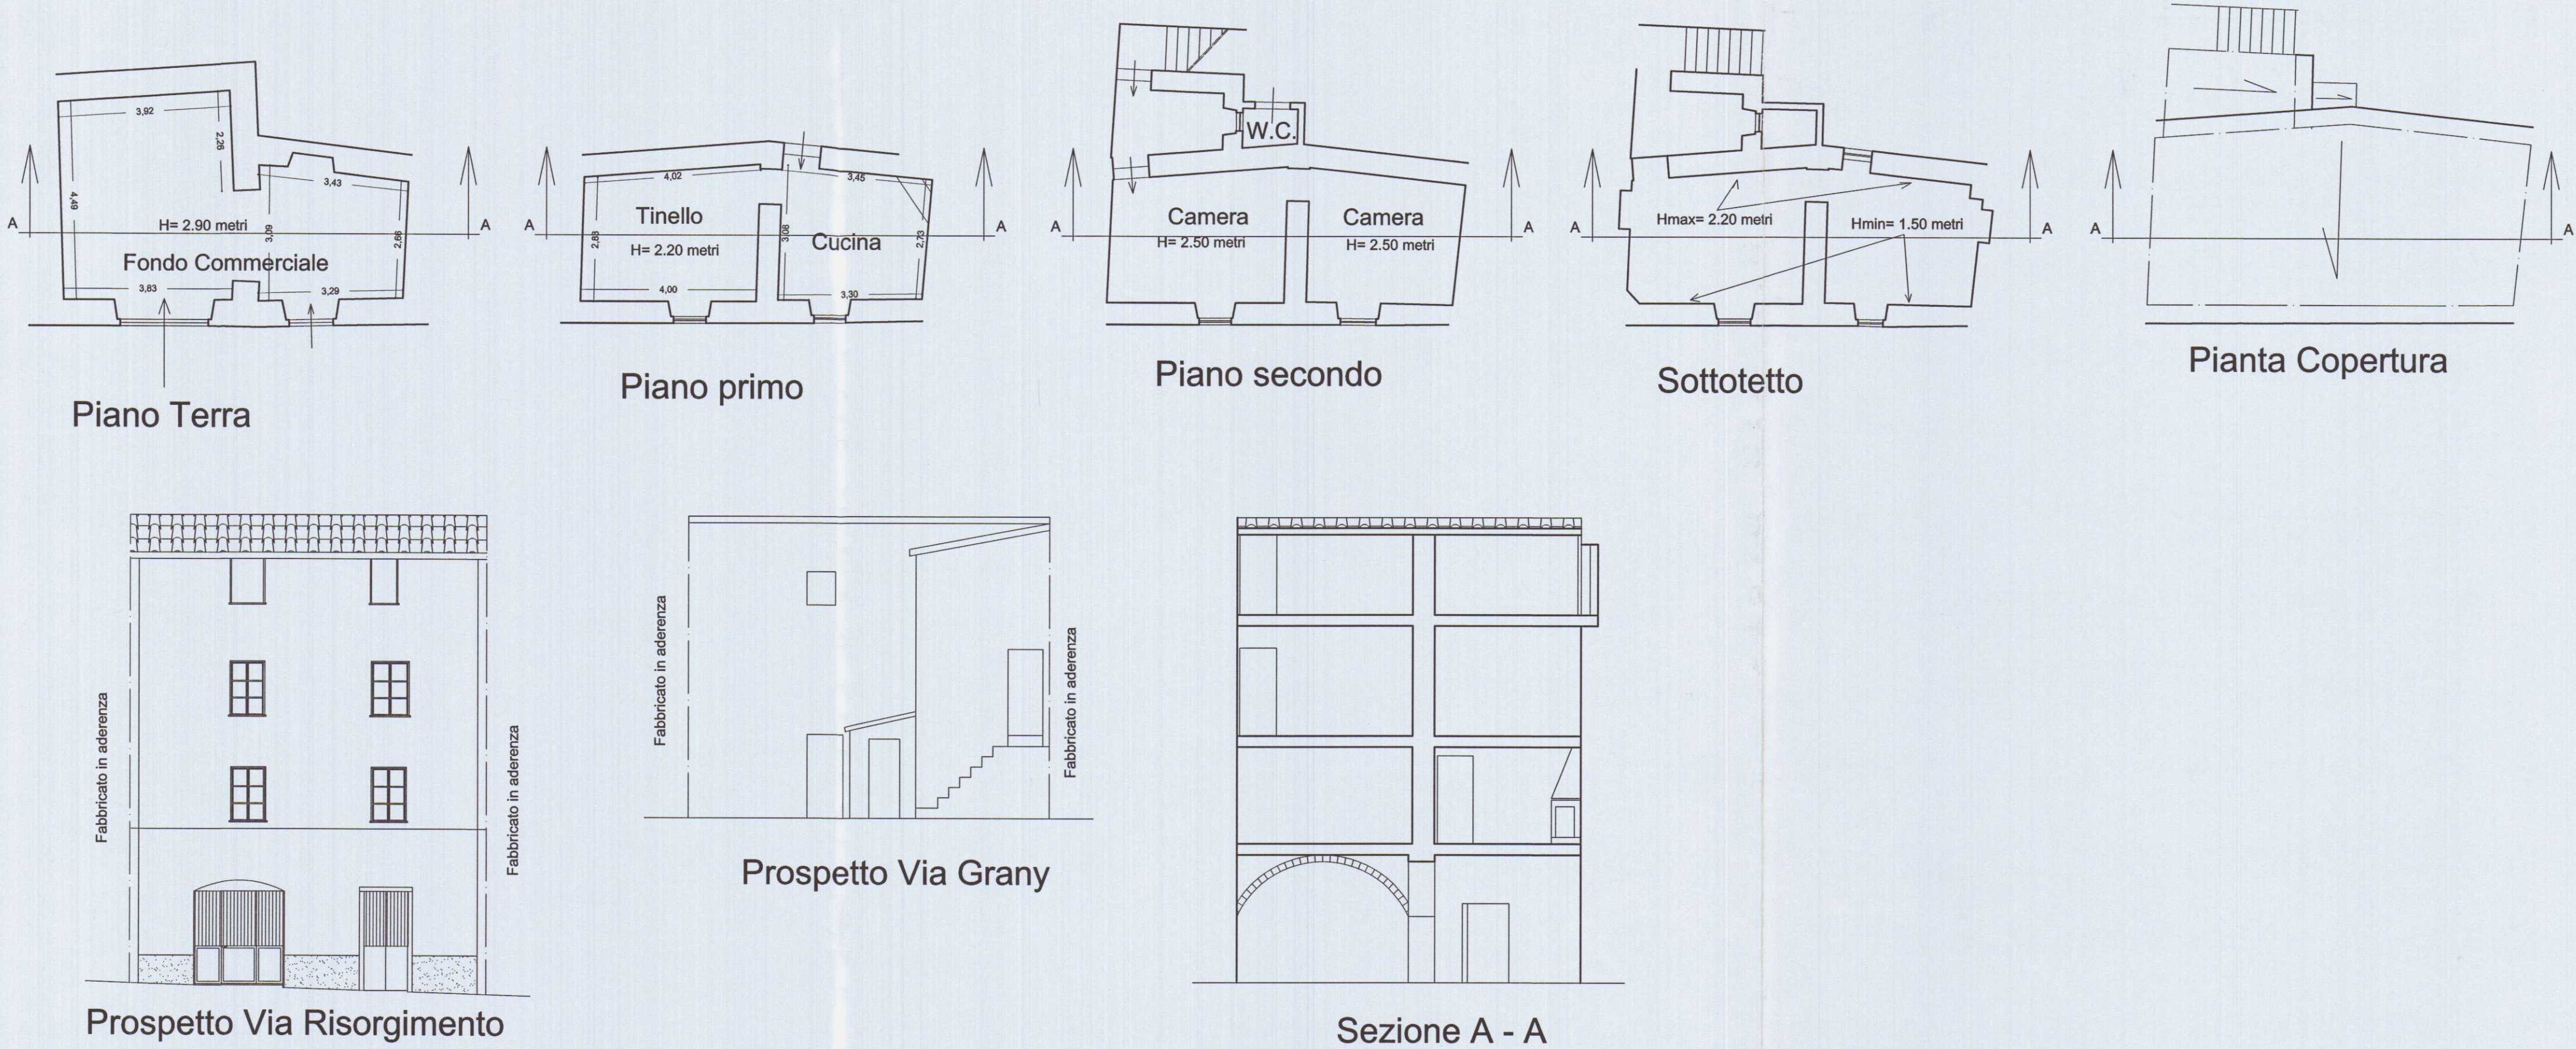

Stato di progetto

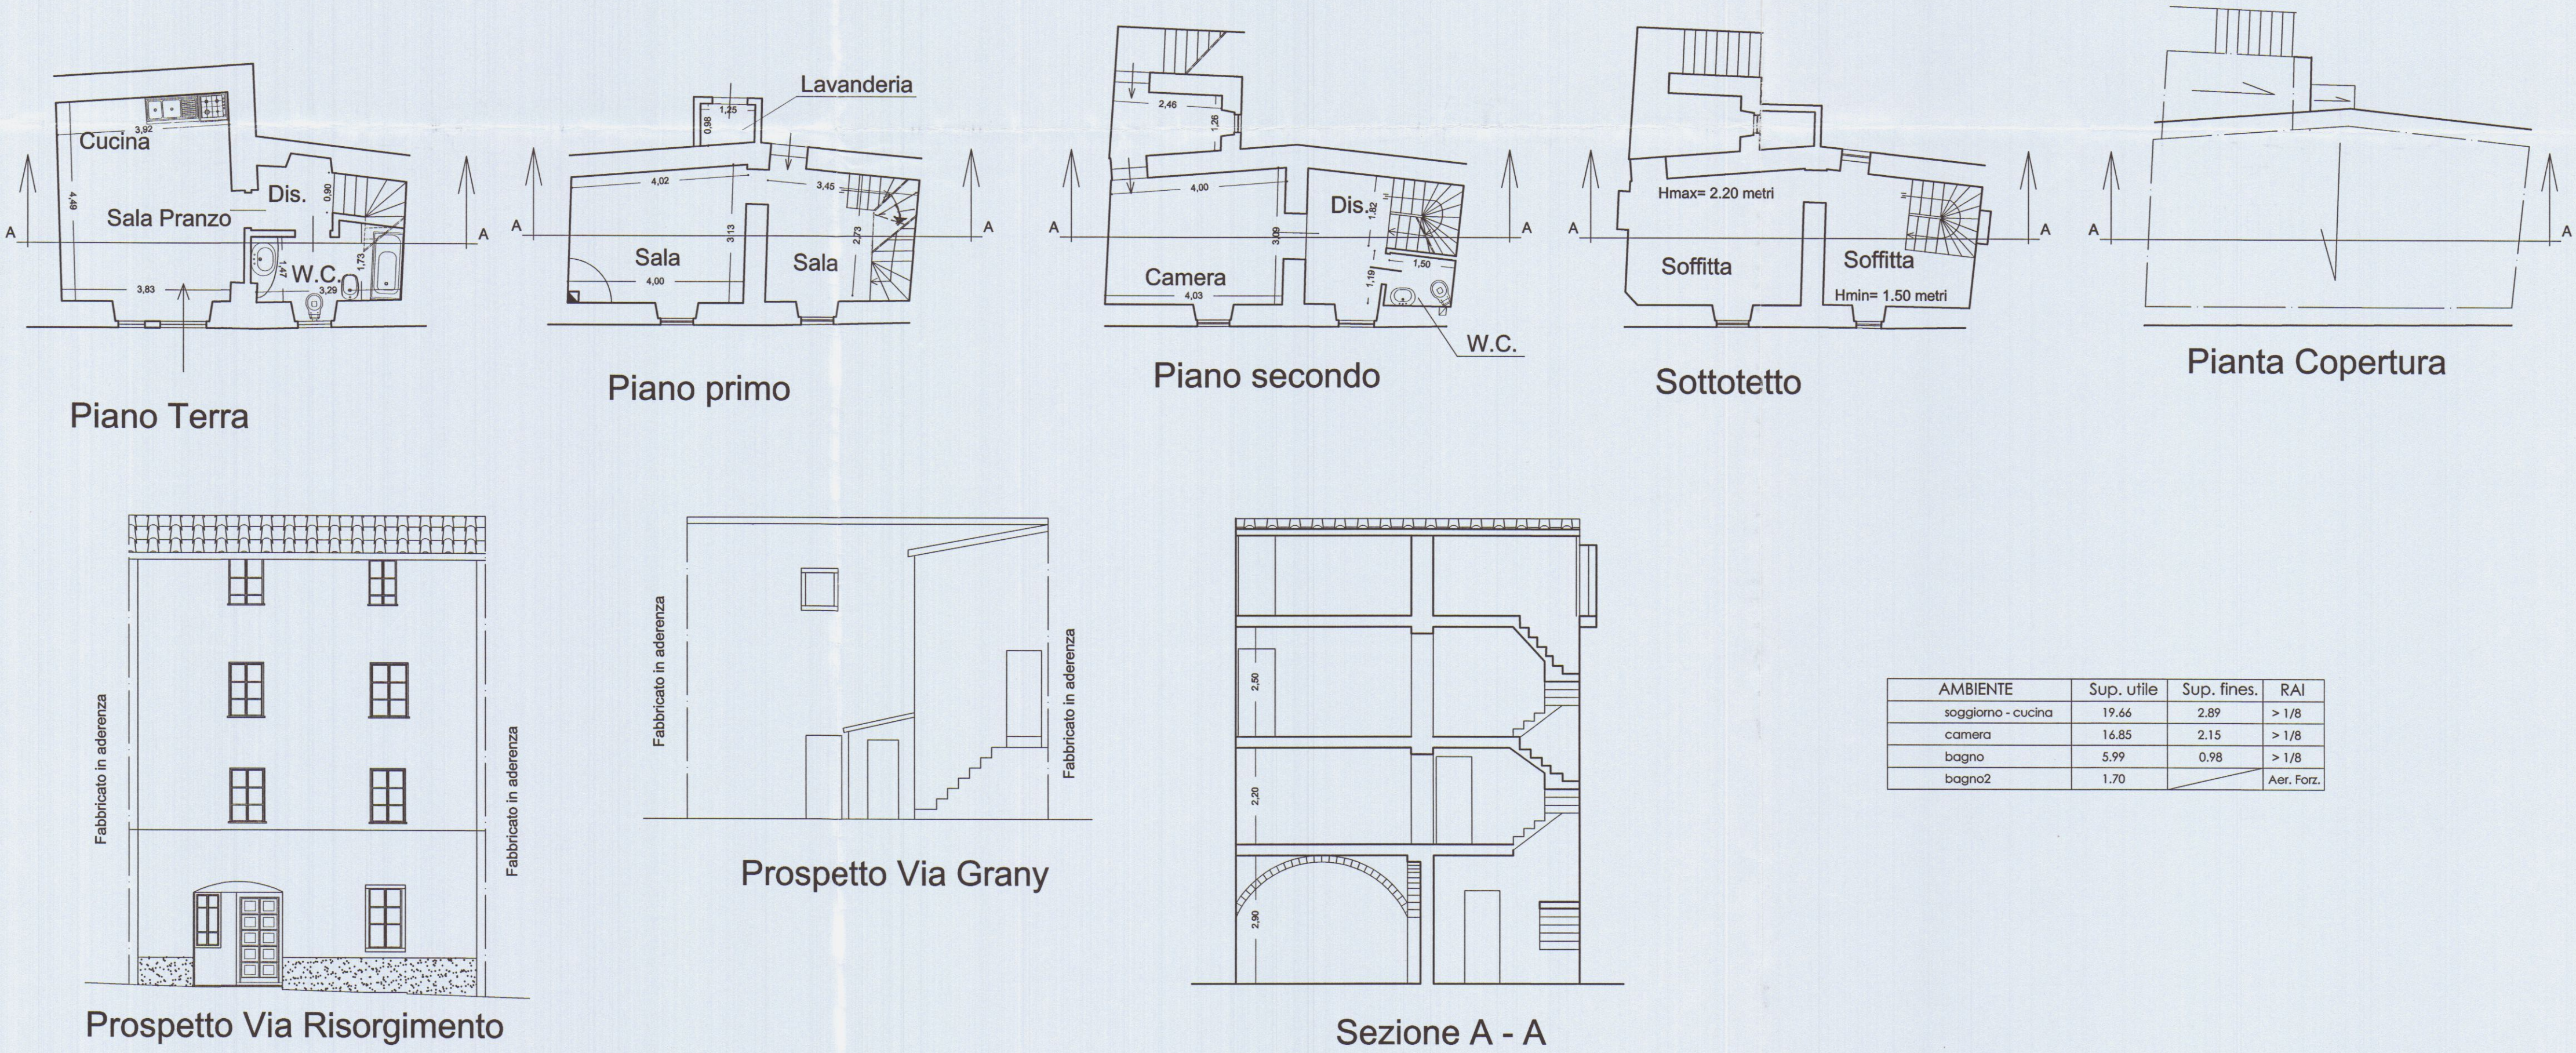

Sovrapposizione

