

STATO DI PROGETTO VARIANTE A FINE LAVORI

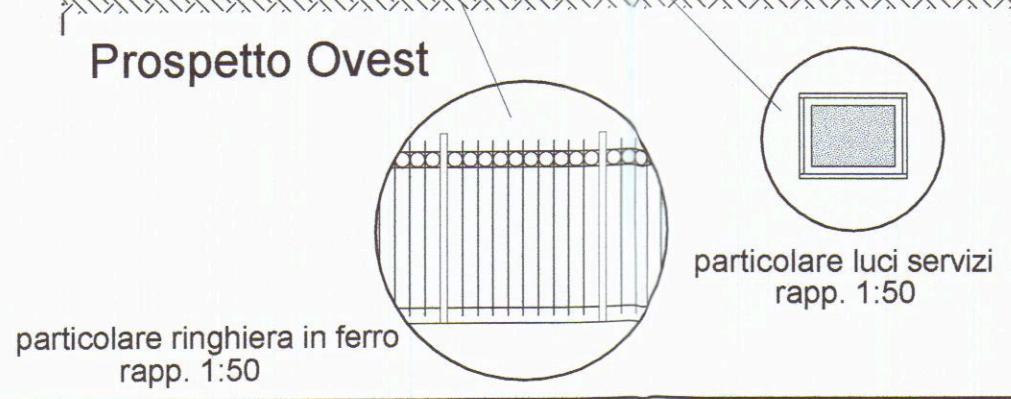
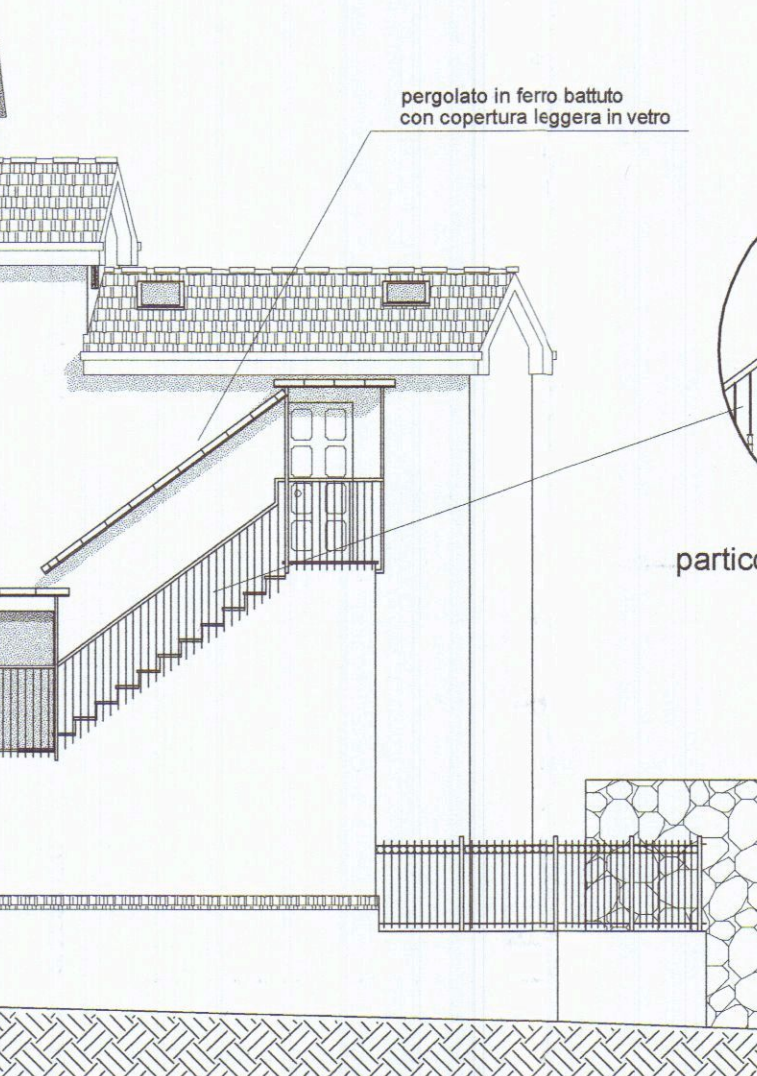
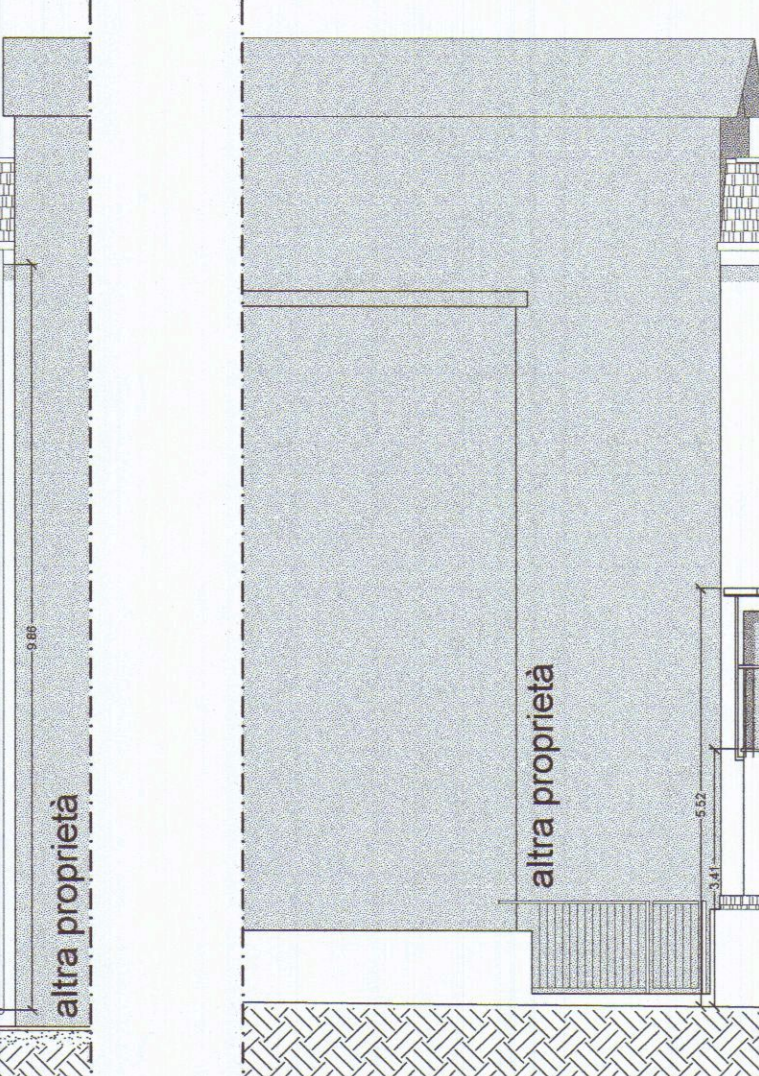
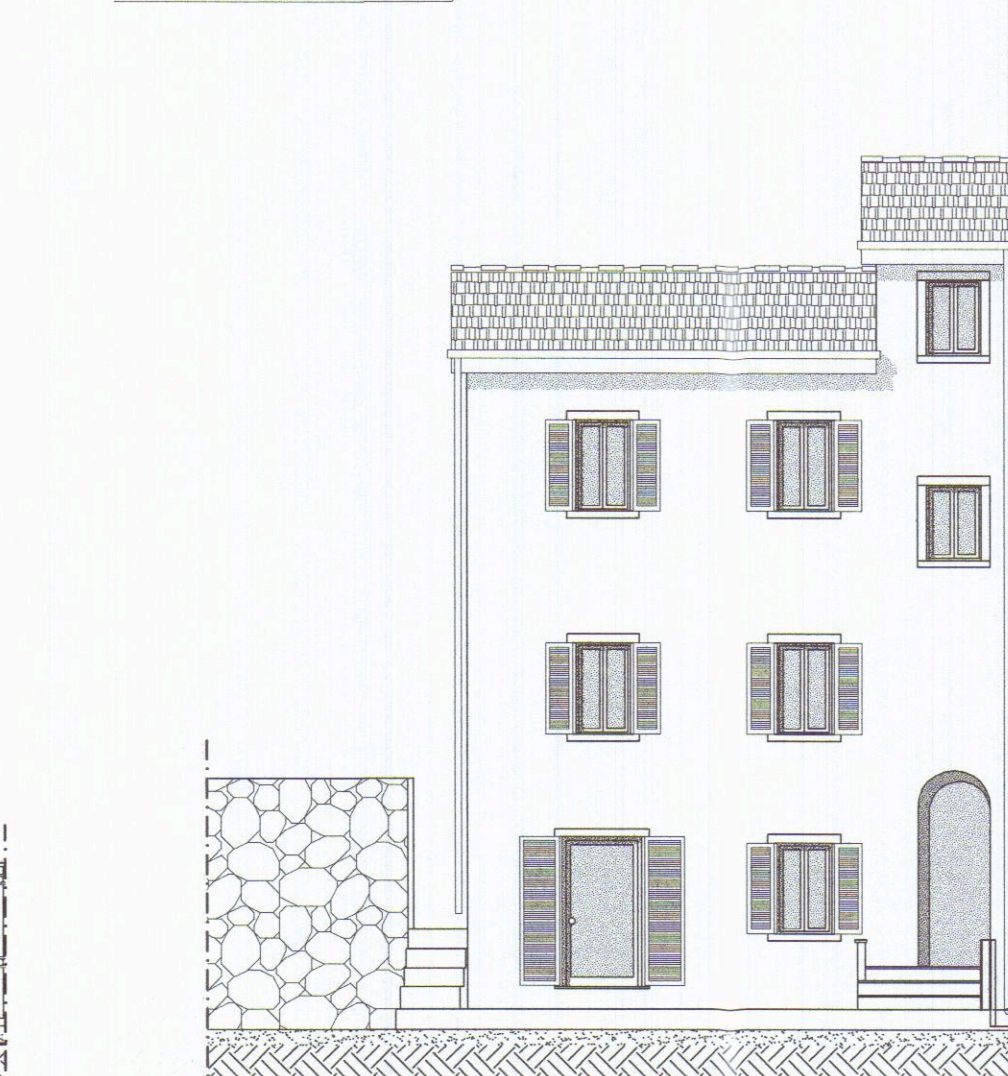
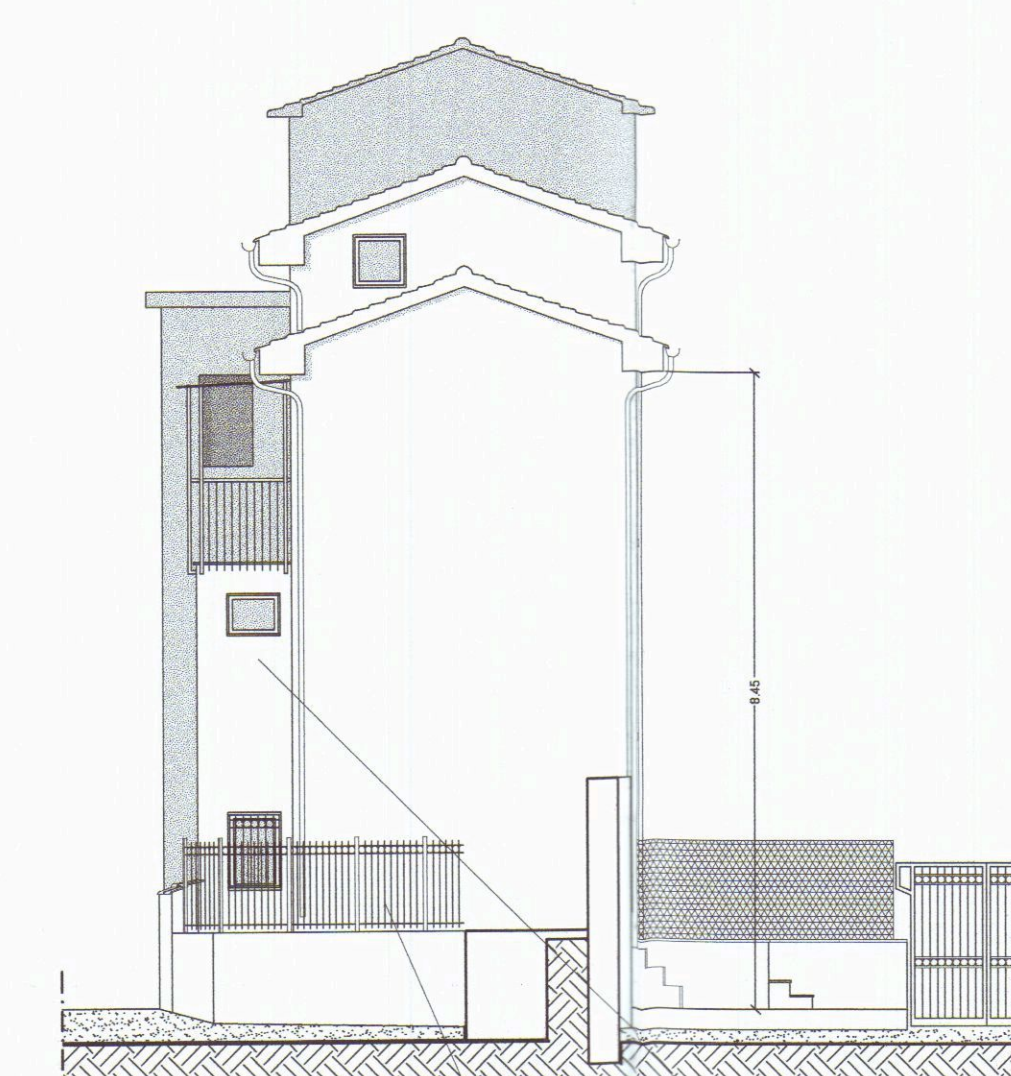
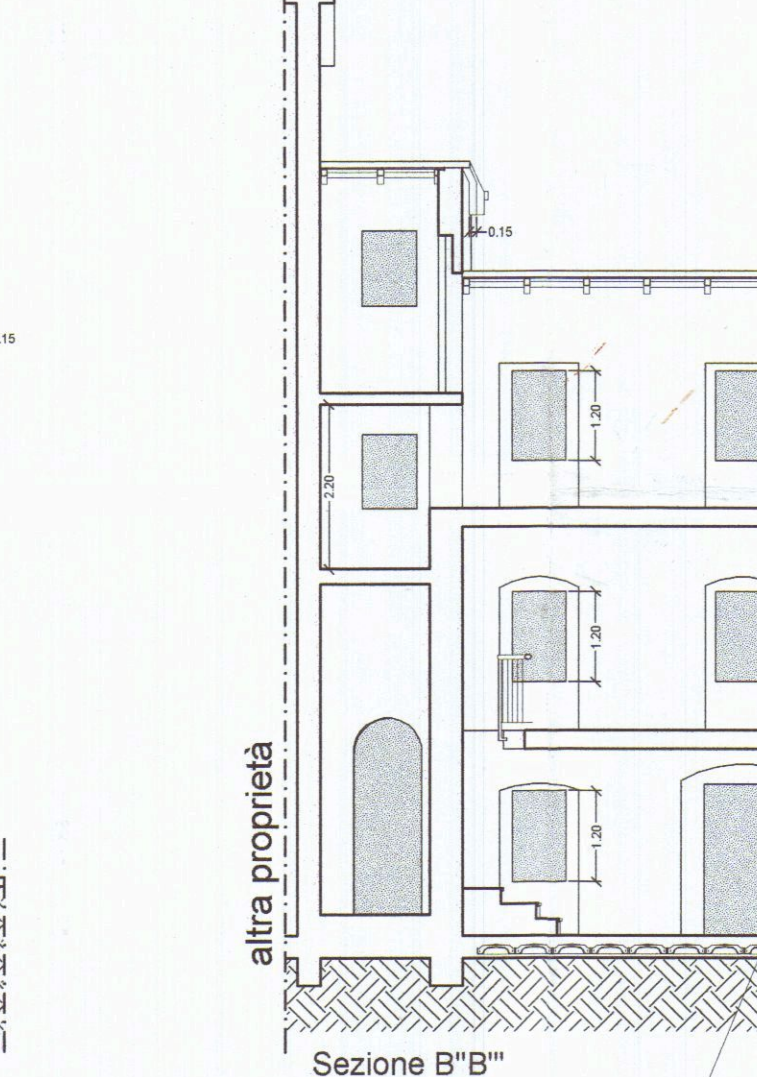
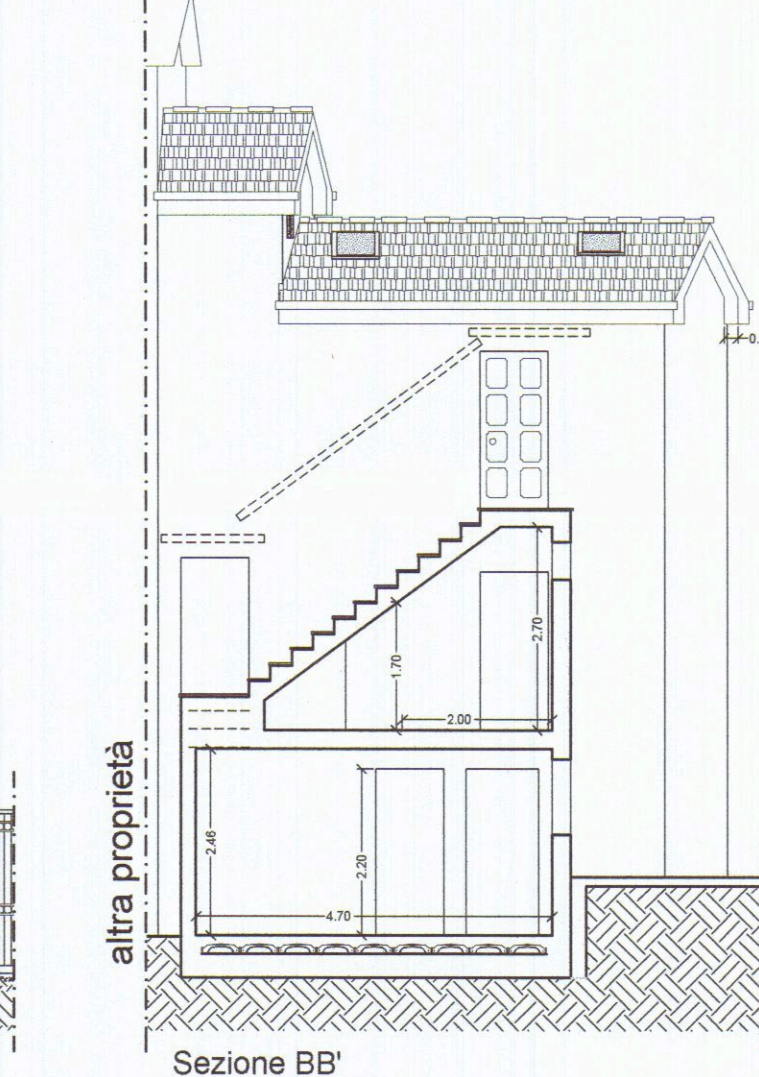
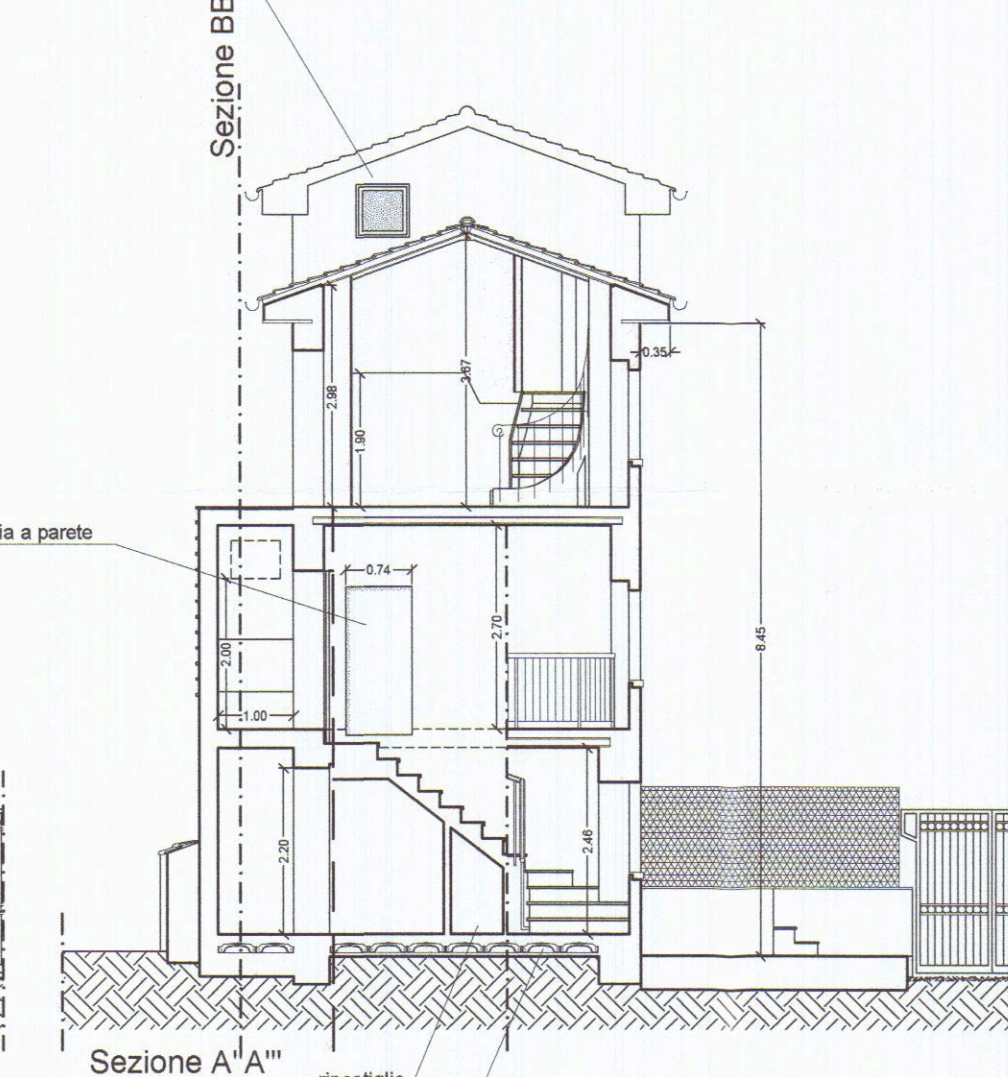
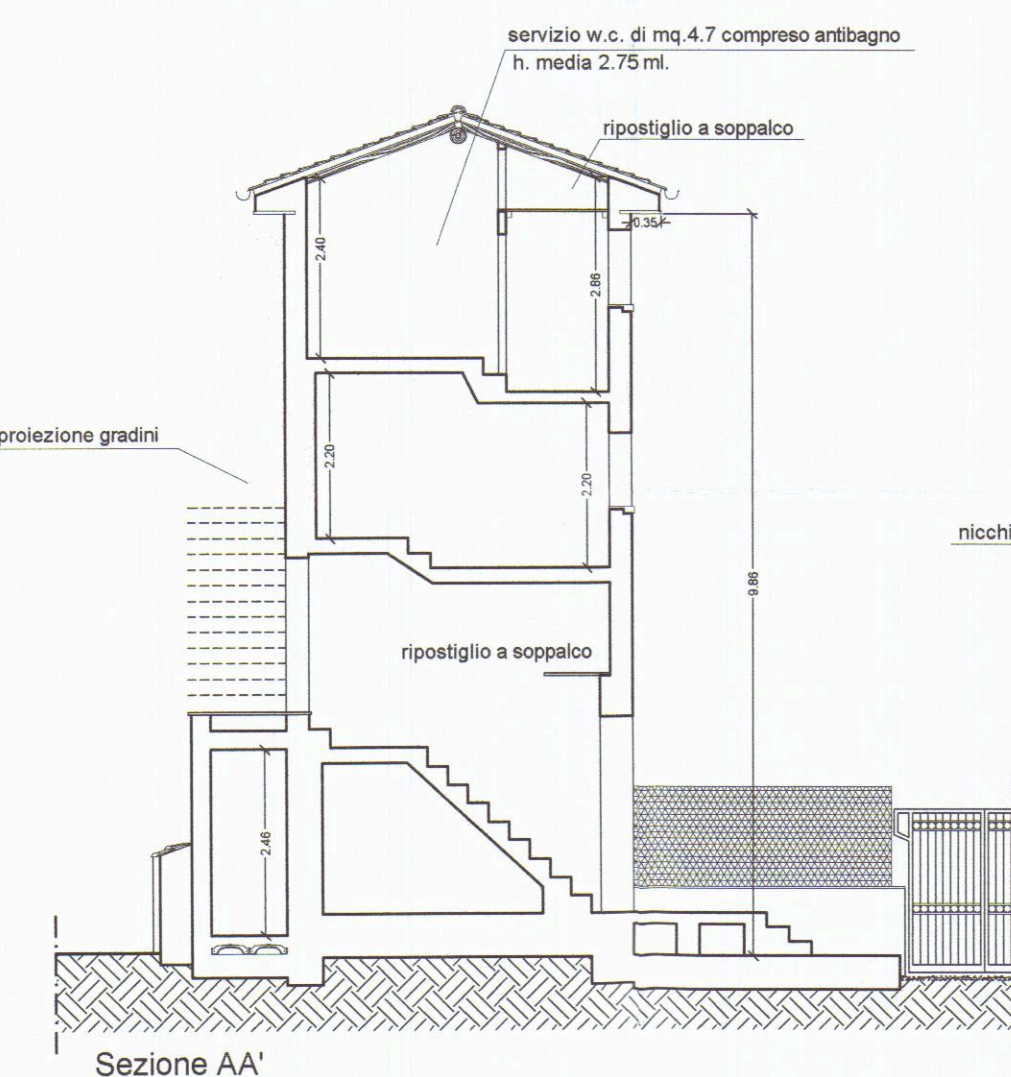
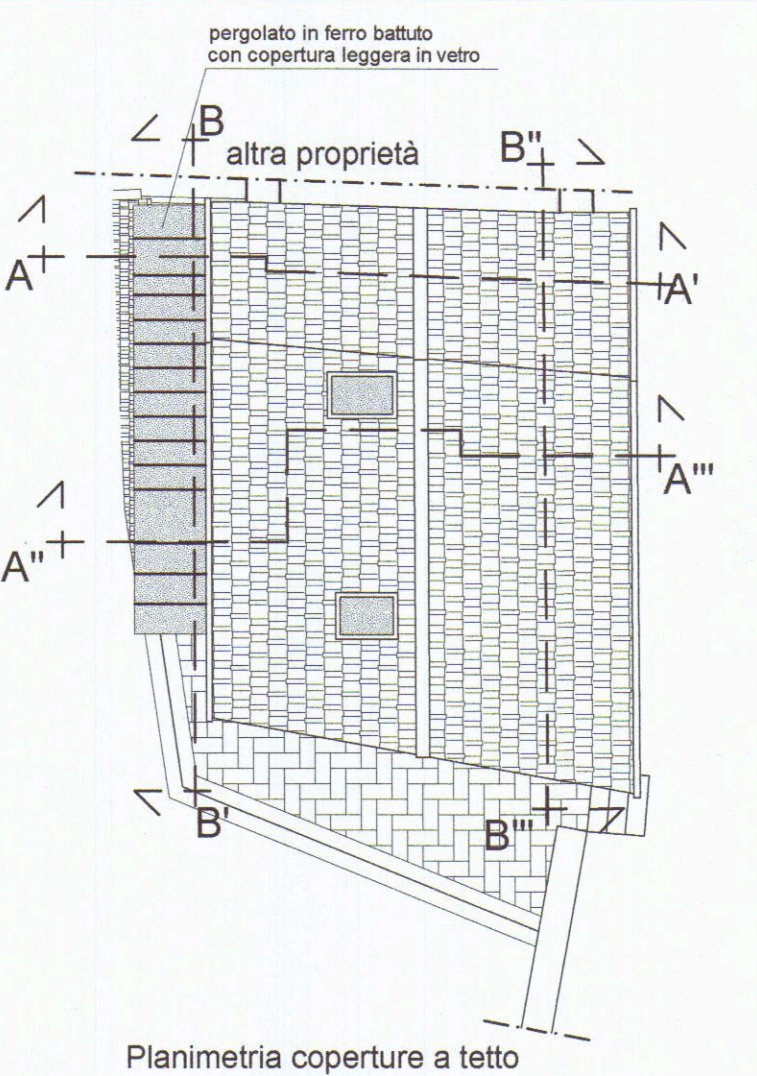
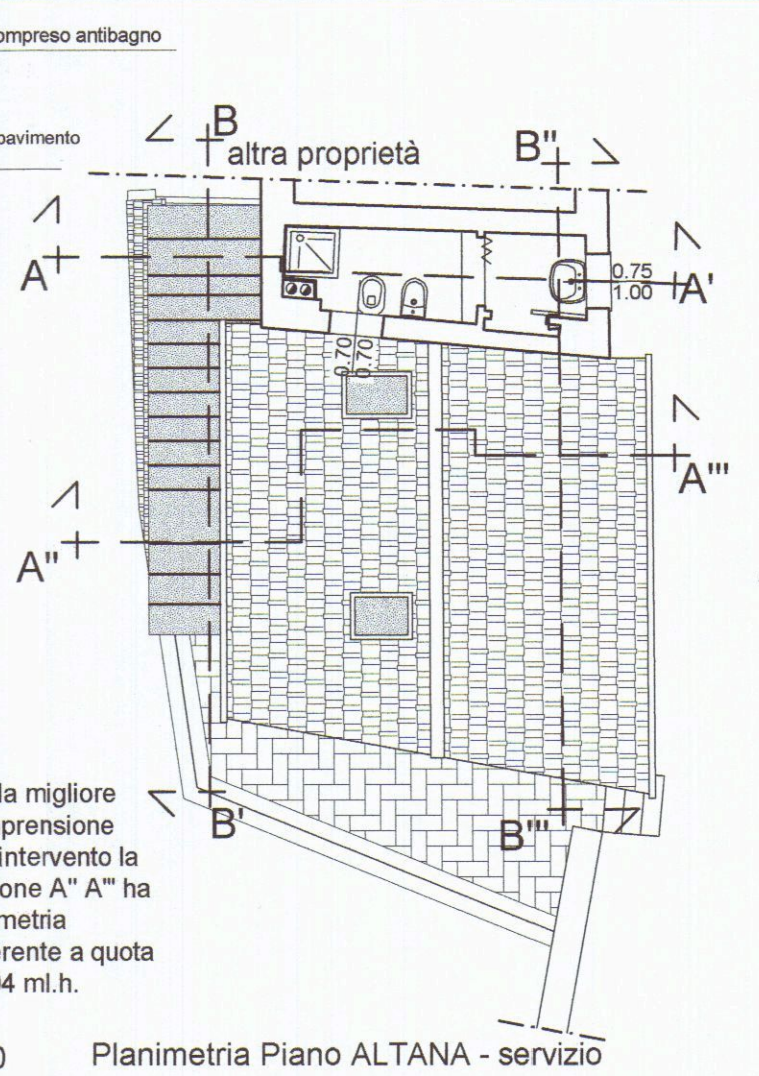
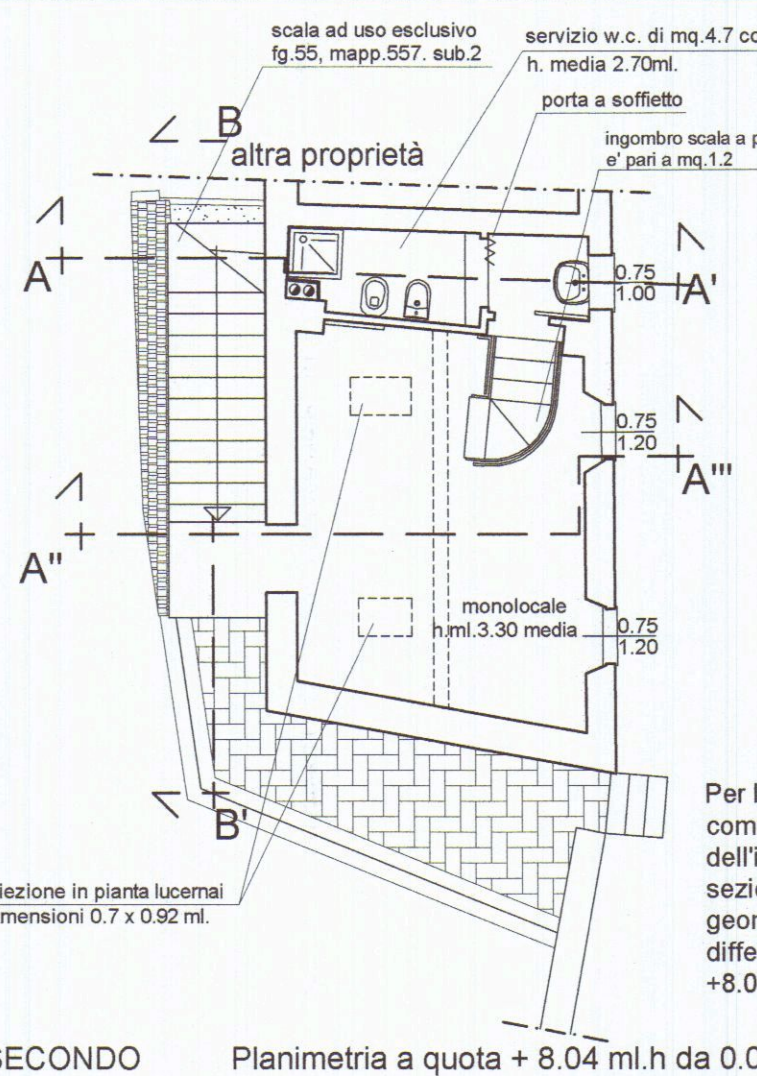
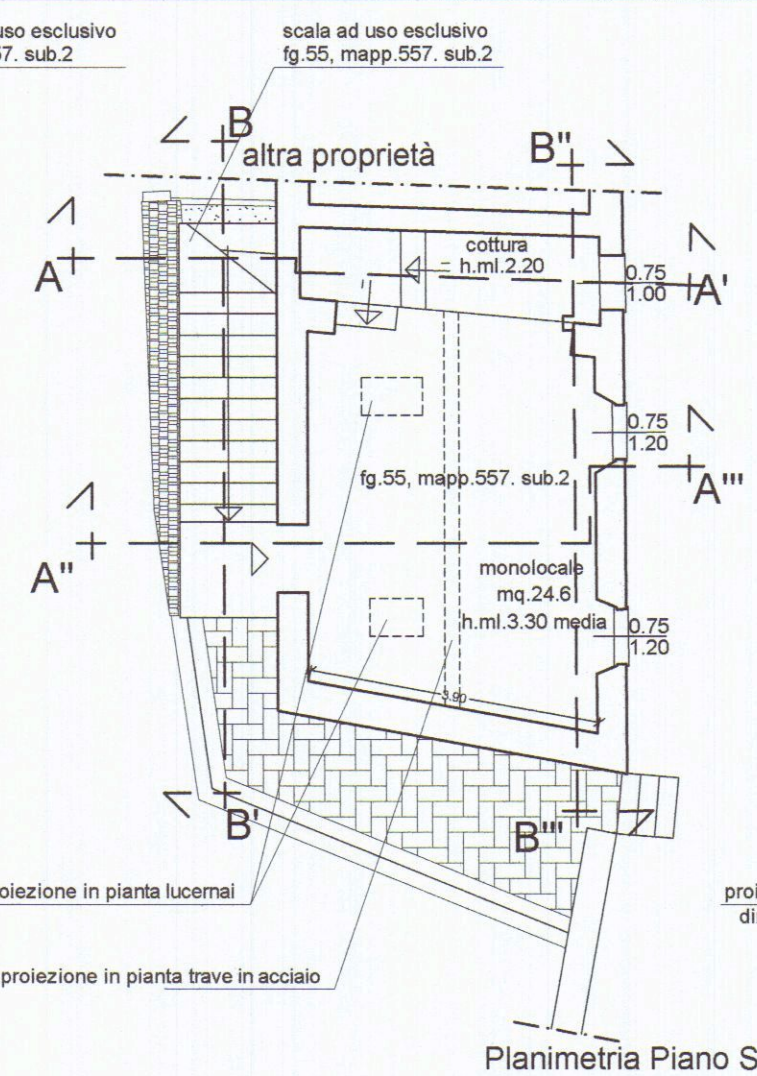
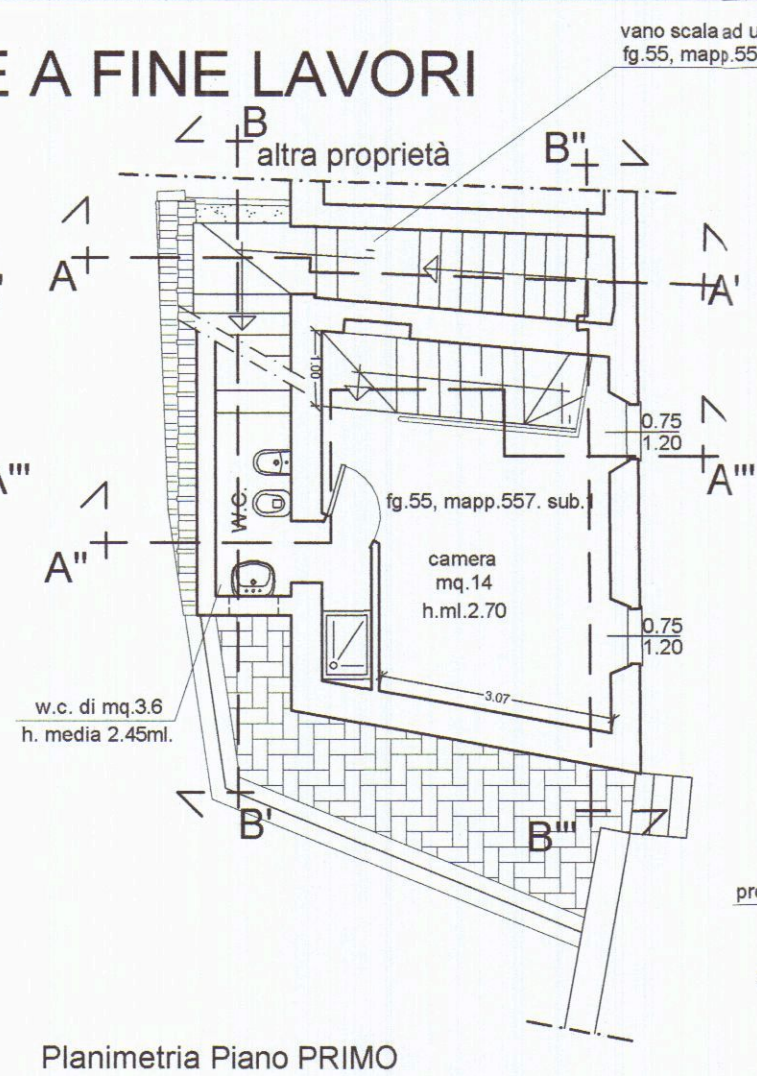
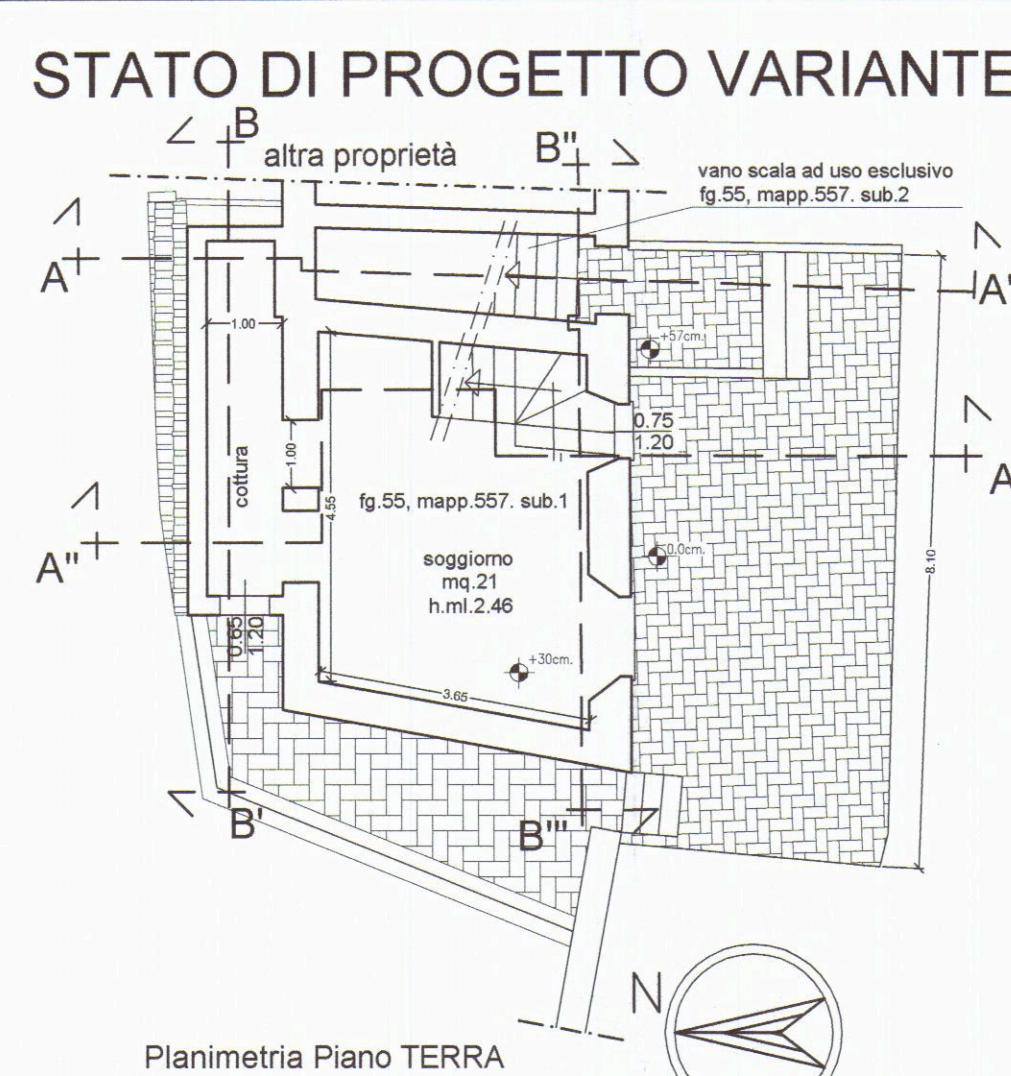


TABELLA RAPPORTO AEROILLUMINANTI STATO DI PROGETTO

folgio 55, mapp.557. sub.1 - Piano Terra e Primo

LOCALE	Superficie calpestabile	1/8	Superficie finestrata	Raffronto
soggiorno	mq. 21.0	mq. 2.6	mq. 2.5	2.5 < 2.6
w.c. p. Primo	mq. 3.6	mq. 0.4	mq. 0.3	0.3 < 0.4
camera	mq. 14	mq. 1.7	mq. 1.8	1.8 > 1.7

Il servizio a p. Primo sarà dotato di idoneo impianto di aerazione forzata ad integrazione della superficie finestrata di progetto
La zona cottura del soggiorno sarà dotata di idonea griglia per aerazione permanente, pari a 0.15 mq.

folgio 55, mapp.557. sub.2 - Piano Terra, Primo, Secondo ed Altana




LOCALE	Superficie calpestabile	1/8	Superficie finestrata	Raffronto
soggiorno cottura	mq. 24.6	mq. 3.1	mq. 3.2	3.2 > 3.1
servizio	mq. 4.7	mq. 0.8	mq. 1.2	1.2 > 0.8

COMUNE DI CARRARA
27 APR. 2011

Architetto
SPINELLI
Ilare

PERMESSO DI COSTRUIRE variante Fine Lavori				
Progettista Dott. Ilare Spinelli Architetto	Controllo 285	Prot. file 0146_2005	Scala 1/100	Data 10.2010
Proprietario Sig.ra MARCO LUSI PAOLA LUSI	Titolo Stato di Progetto Fine Lavori			
Ubicazione Comune C. di Carrara, fg.55, mapp.557, sub.1&2 Comune di Carrara, via FICOLA n.27	Tavola 2 fl	Revisione 285.2010		

STATO DI RAFFRONTO VARIANTE A FINE LAVORI

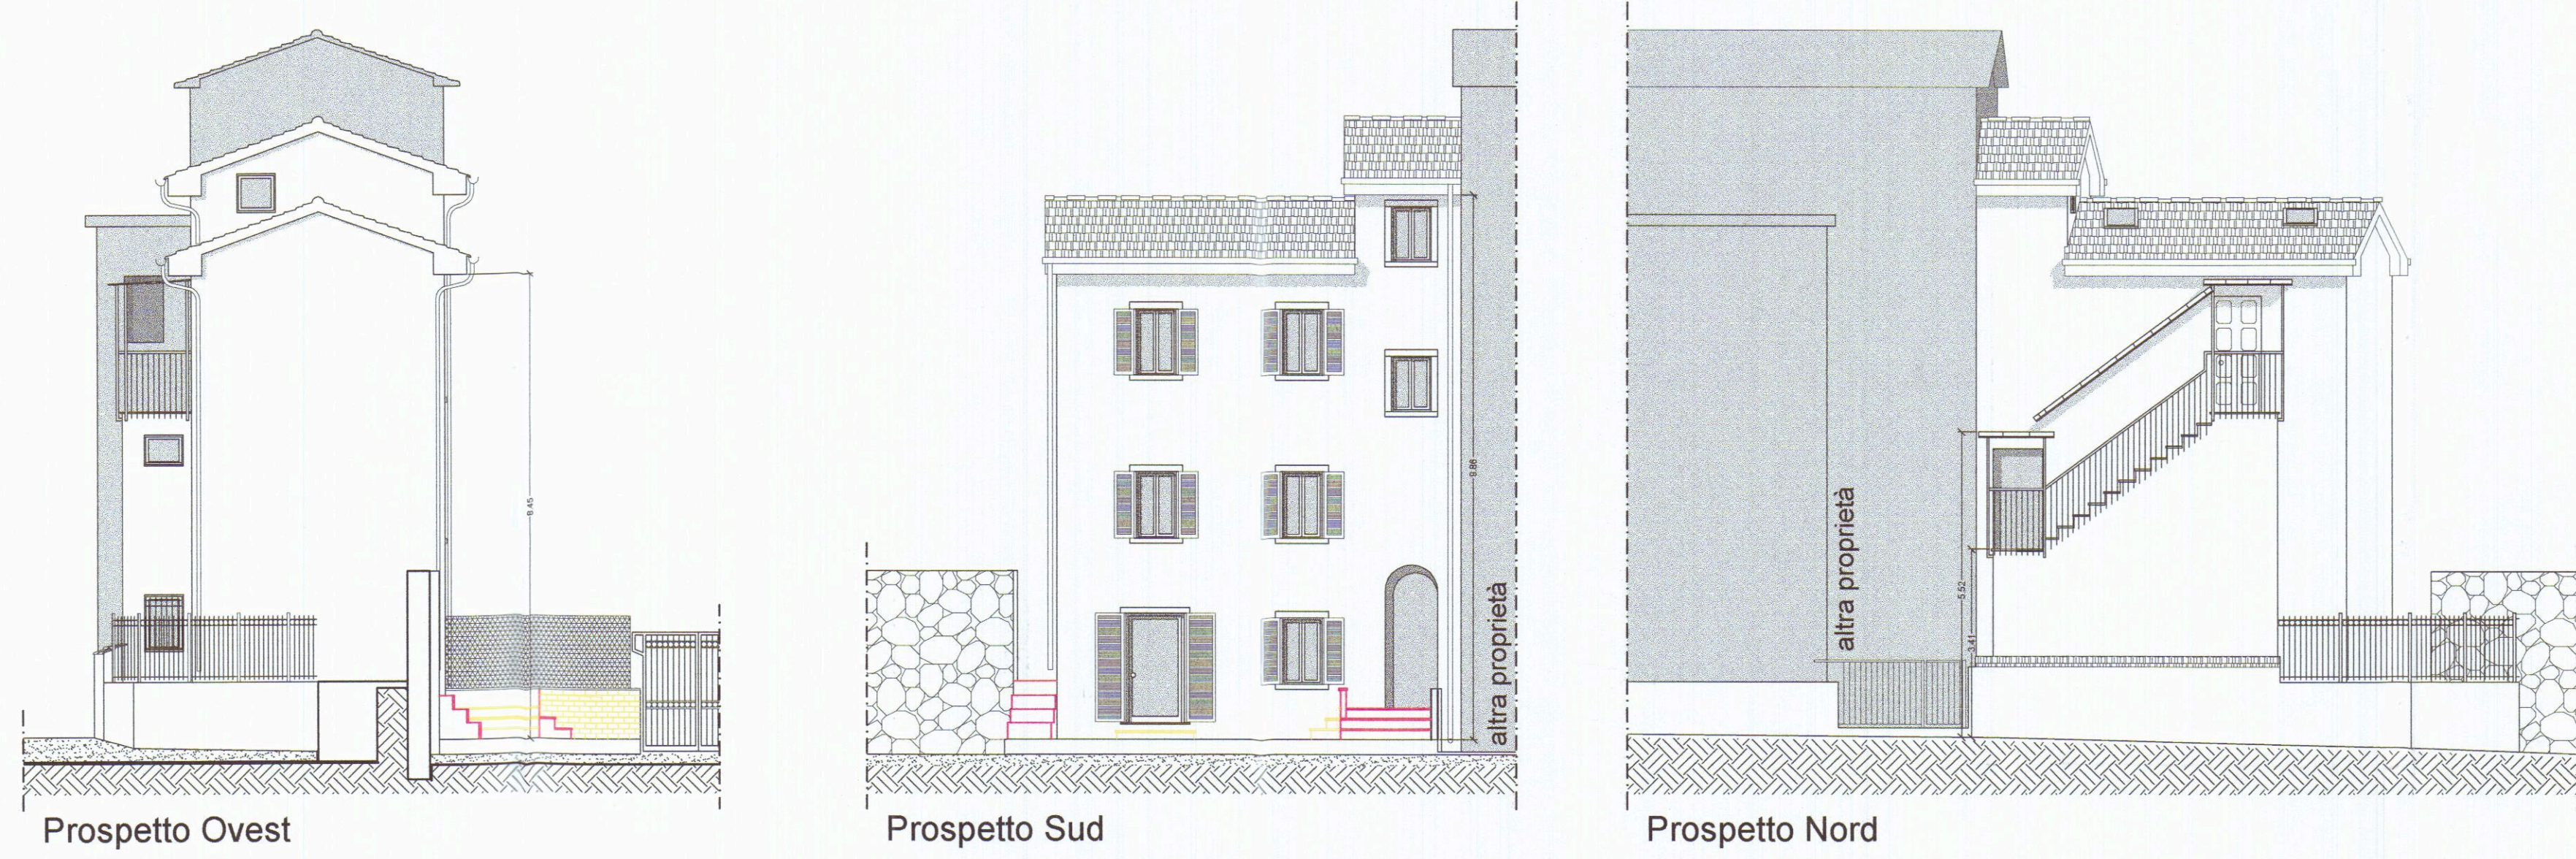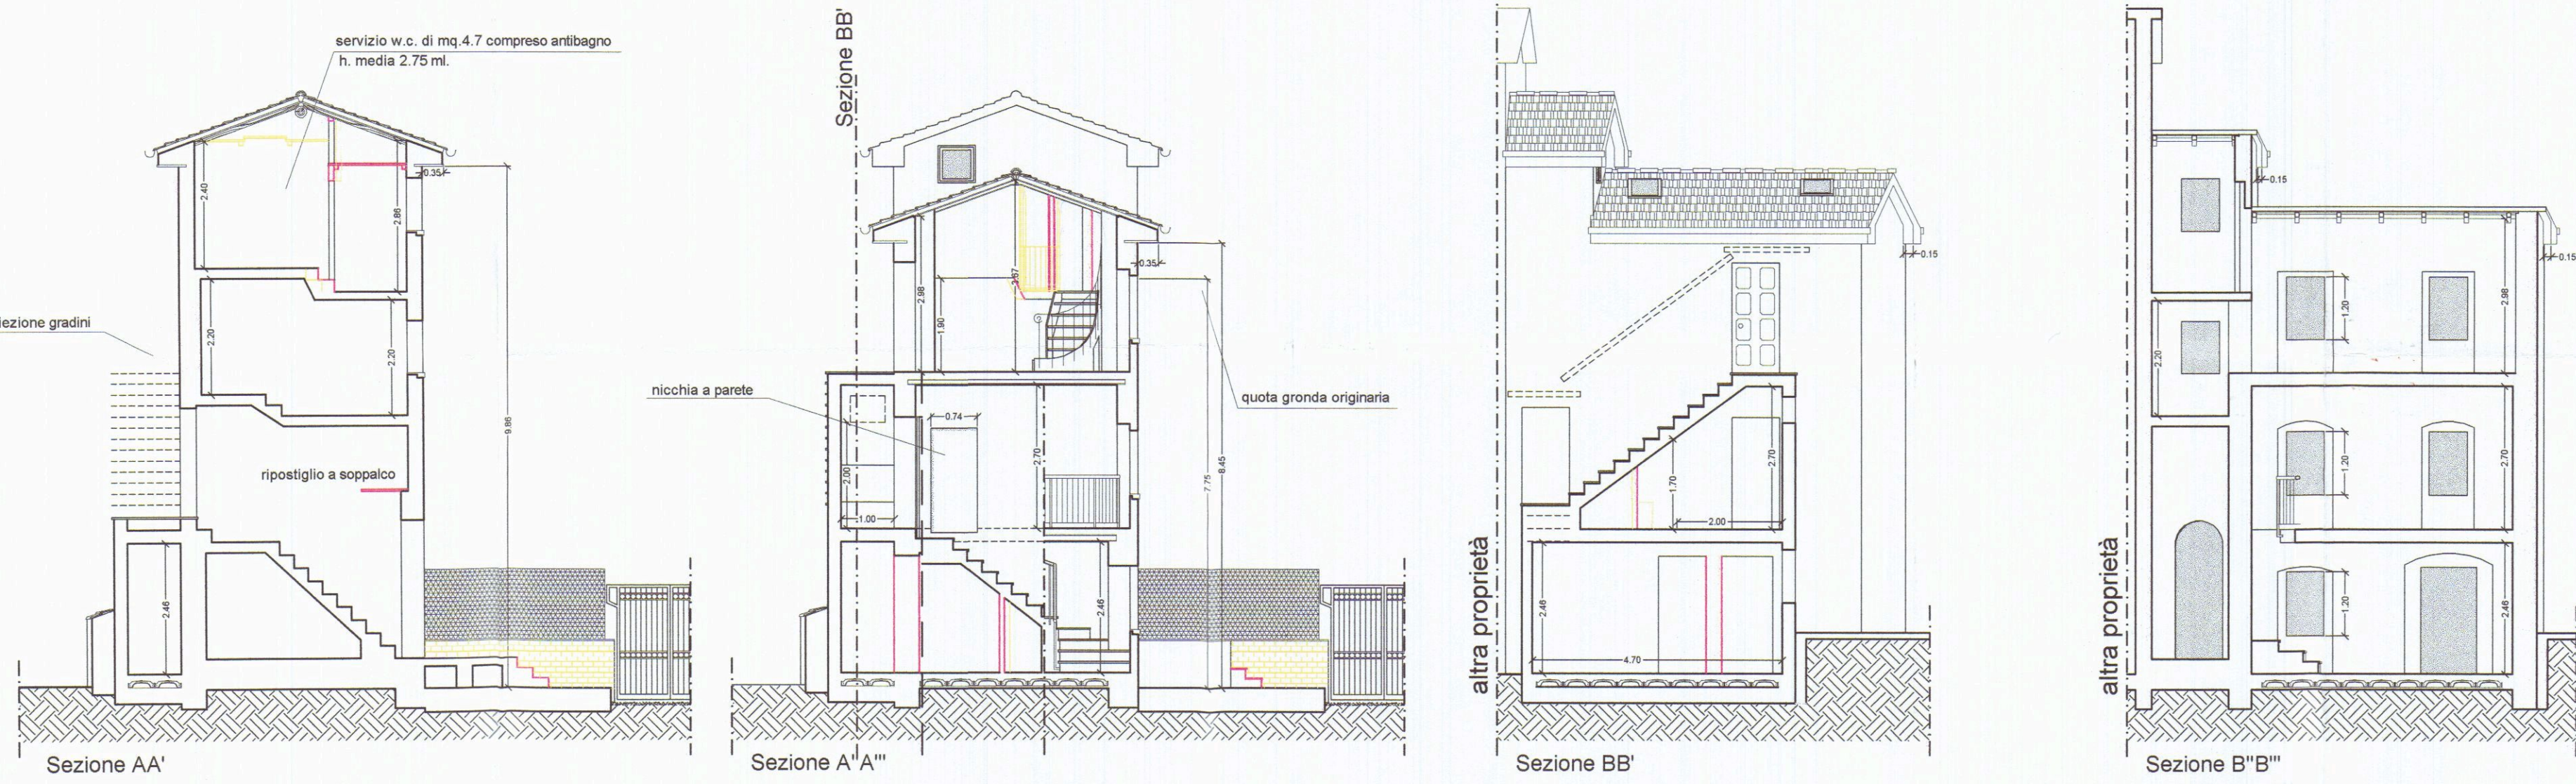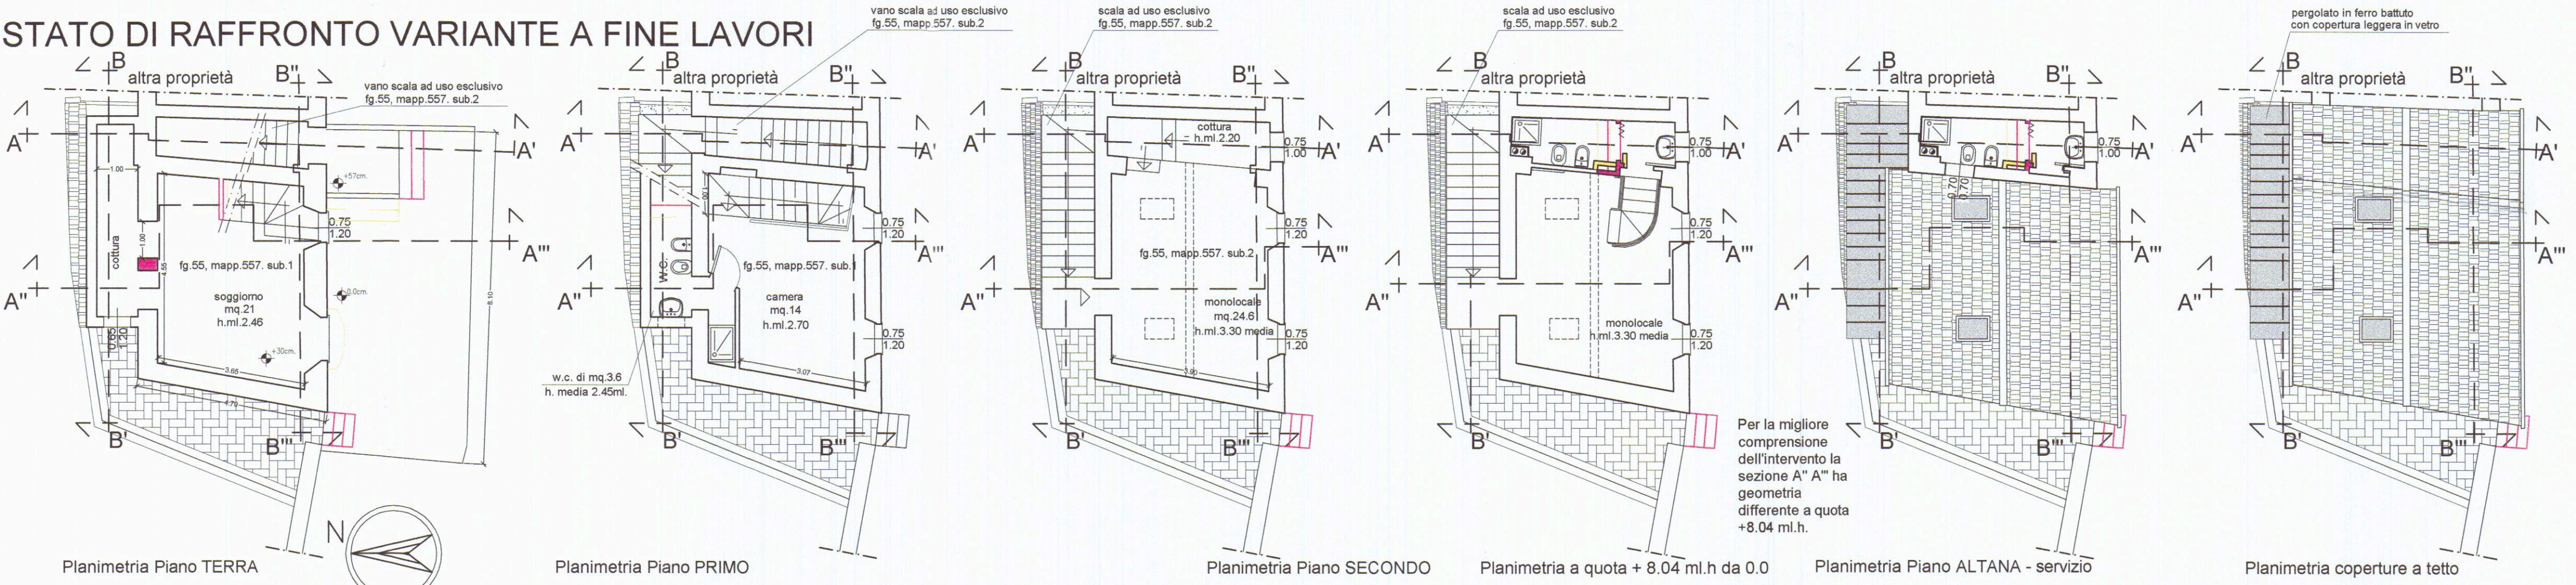

DEMOLIZIONI
RICOSTRUZIONI

In colore Giallo & Rosso sono evidenziati i principali interventi di demolizione & costruzione

Architetto
SPINELLI
Ilare

COMUNE DI CARRARA
27 APR. 2011

PERMESSO DI COSTRUIRE variante Fine Lavori				
Progettista Dott. Ilare Spinelli Architetto	Controllo 285	Prot. file 0146_2005	Scala 1/100	Data 10.2010
Proprietario Sig.ra MARCELLO PAOLA LUISA	Titolo Stato di Raffronto Fine Lavori			
Ubicazione Comune C. di Carrara, fg.55, mapp.557, sub.1&2 Comune di Carrara, via FICOLA n.27	Tavola 3 fl	Revisione	285.2010	