





PLANIMETRIA GENERALE
SCALA 1:200

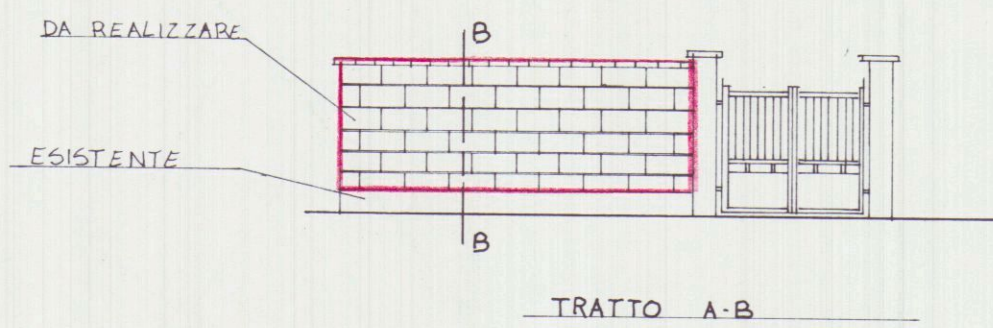


TRATTO A-B

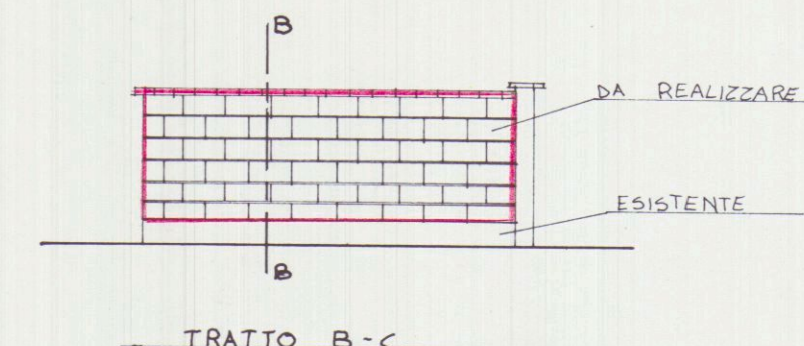


TRATTO B-C


STATO DI PROGETTO
SCALA 1:100

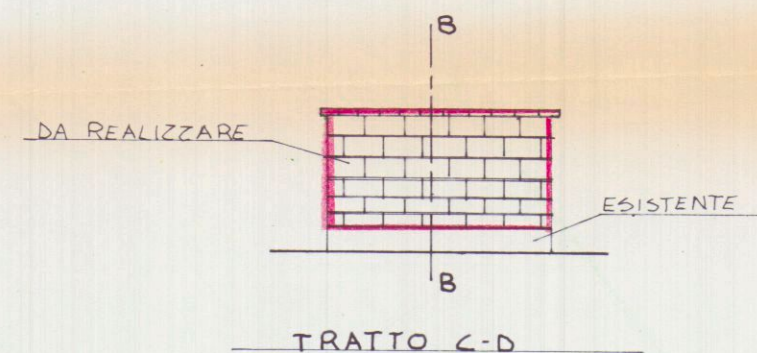


TRATTO C-D

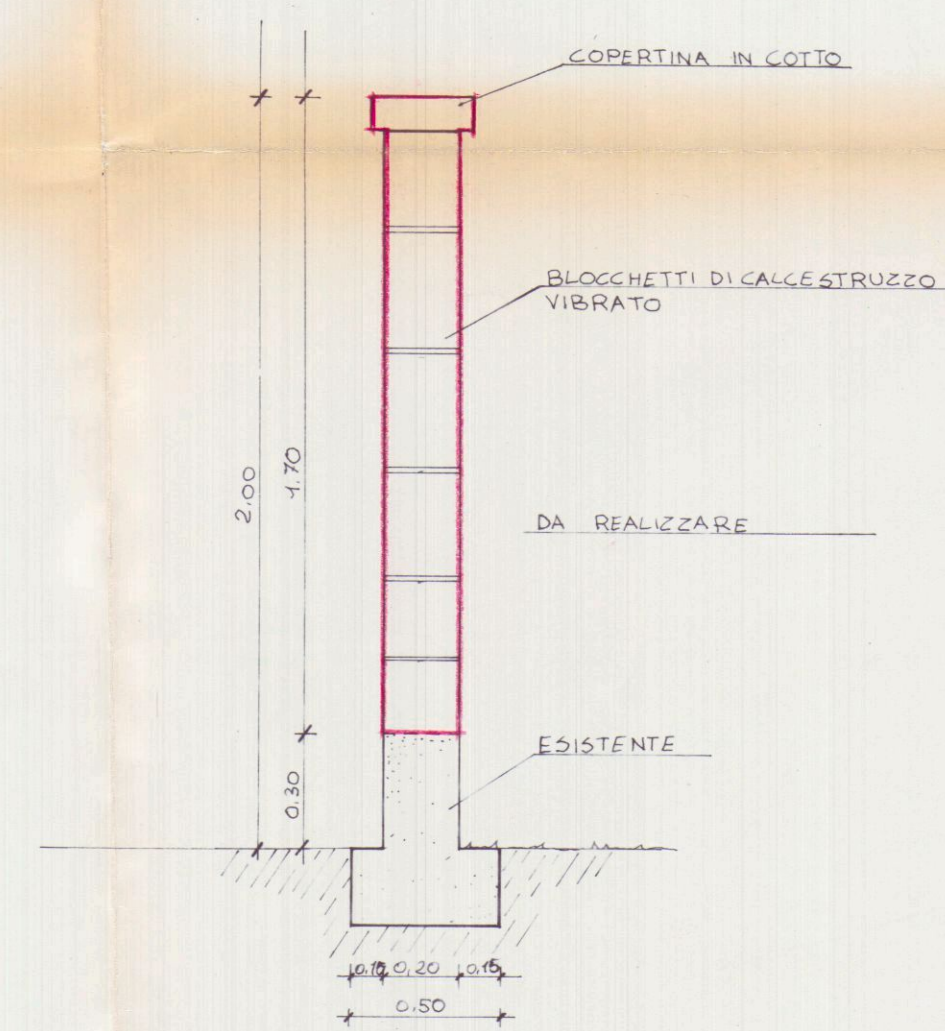


SEZIONE B-B

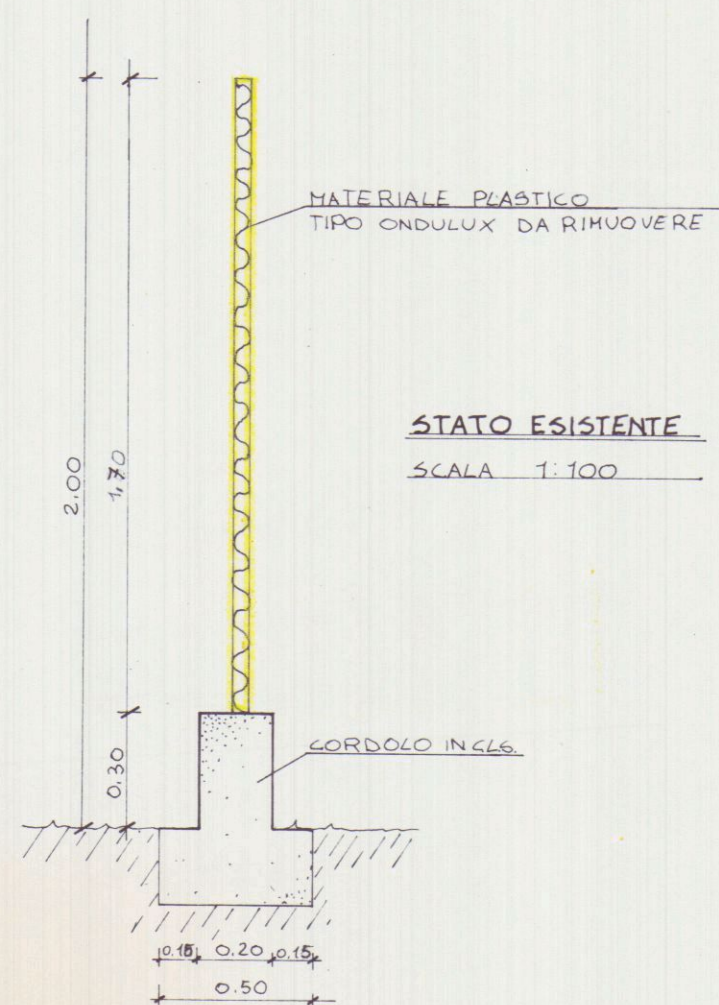

STATO ESISTENTE
SCALA 1:100

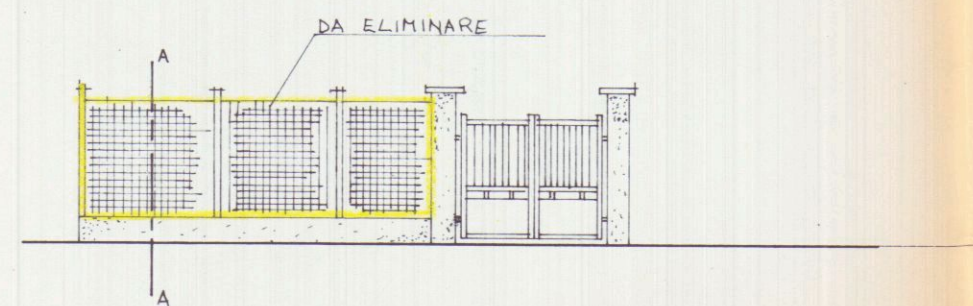


TRATTO A-B

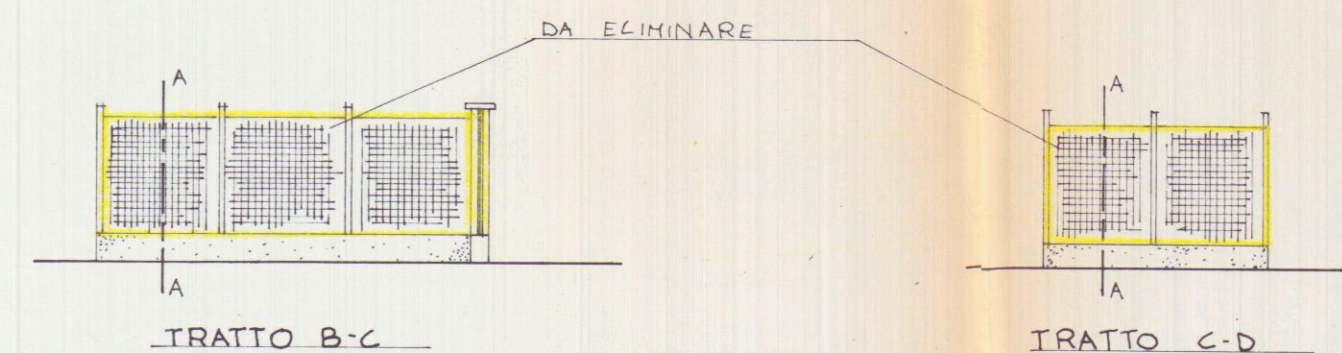

TRATTO B-C



TRATTO C-D

SEZIONE A-A
SCALA 1:20


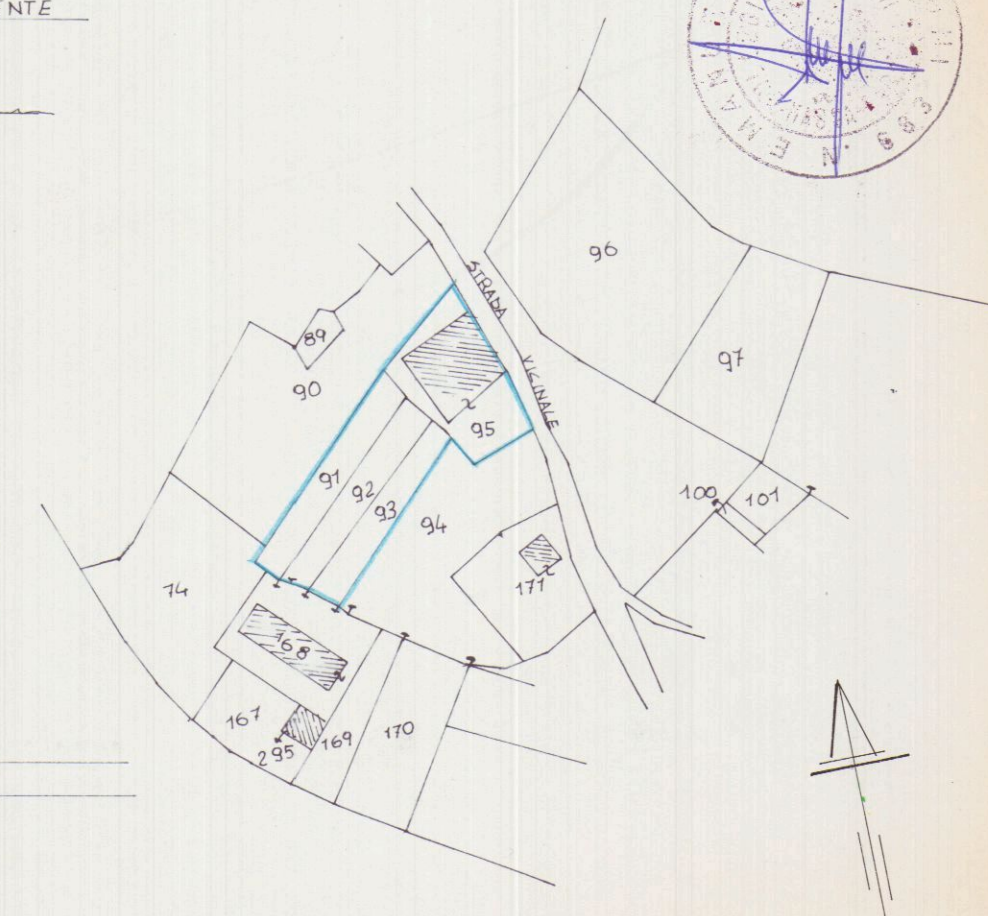


ESTRATTO DI MAPPA
SCALA 1:1000





STUDIO TECNICO: GEOM. EMANUELE BORDIGNONI		COMUNE CARRARA
VIA XX SETTEMBRE, 22, CARRARA (MS) TEL. 0585 / 845108		RIF.
COMMITTENTE: MAINOLDI ARNALDO		DATA
OGGETTO: RIPRISTINO RECINZIONE		ESTREMI CATASTALI Fg. 51 MAP. 95/91/92 93
DETT. PROSPETTI, SEZIONE, PIANTA	SCALA: 1:100 ; 1:20	

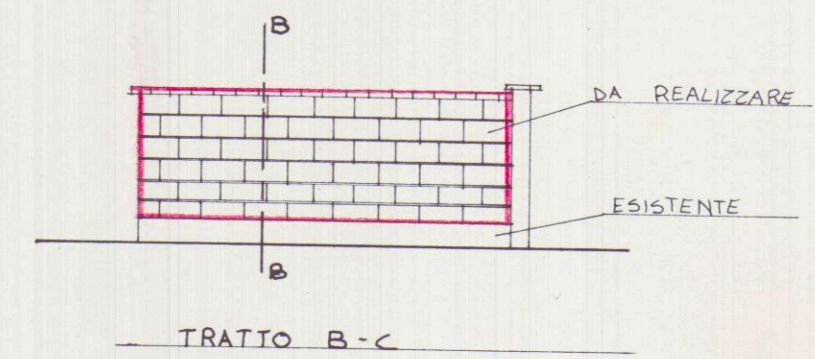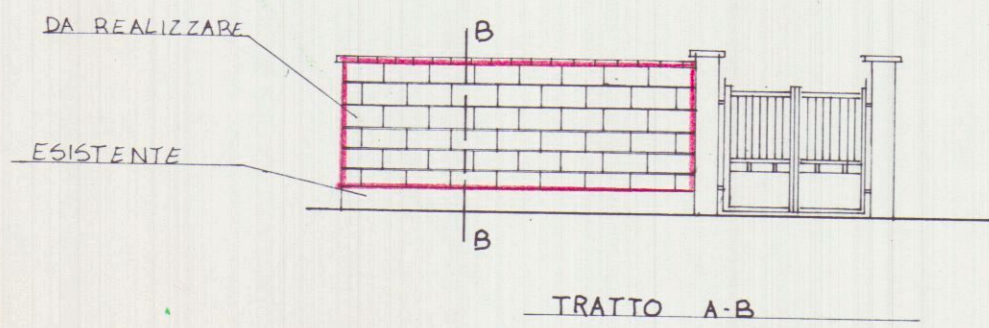

STATO DI PROGETTO
SCALA 1:100

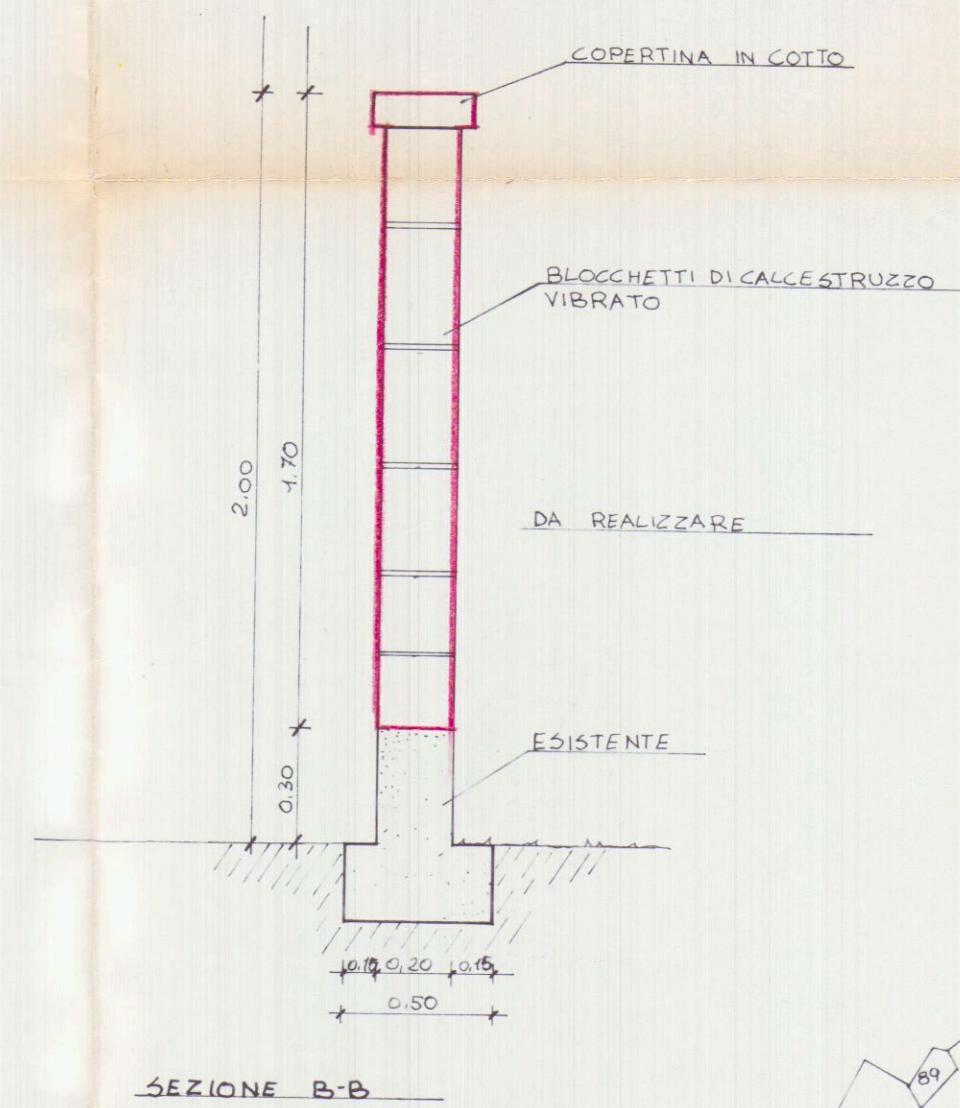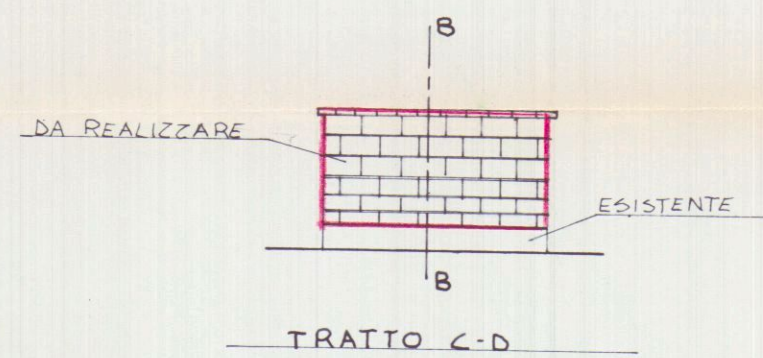

ESTRATTO DI MAPPA
SCALA 1:1000

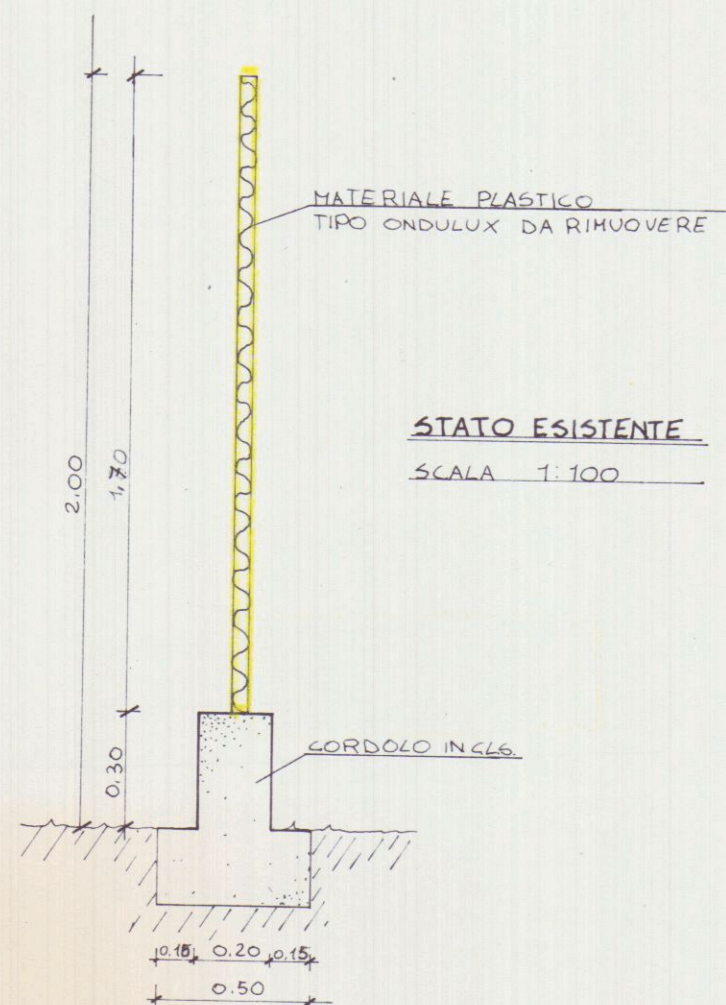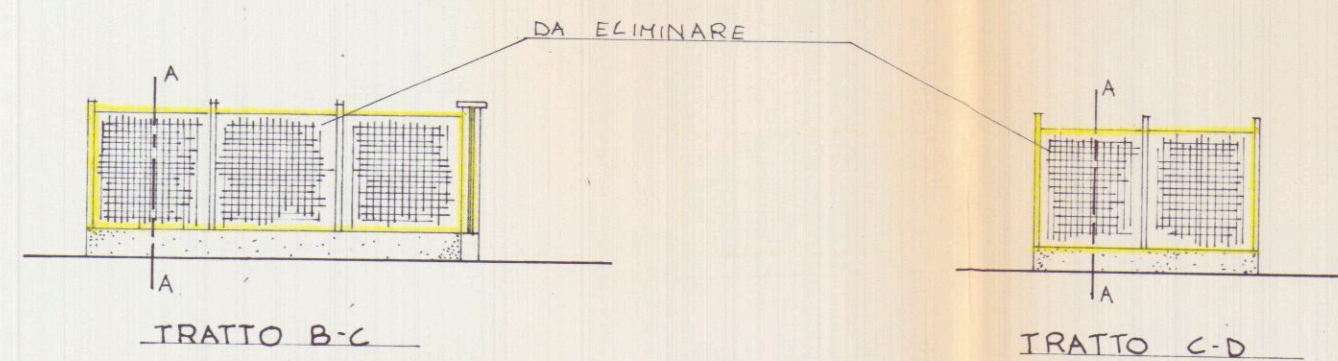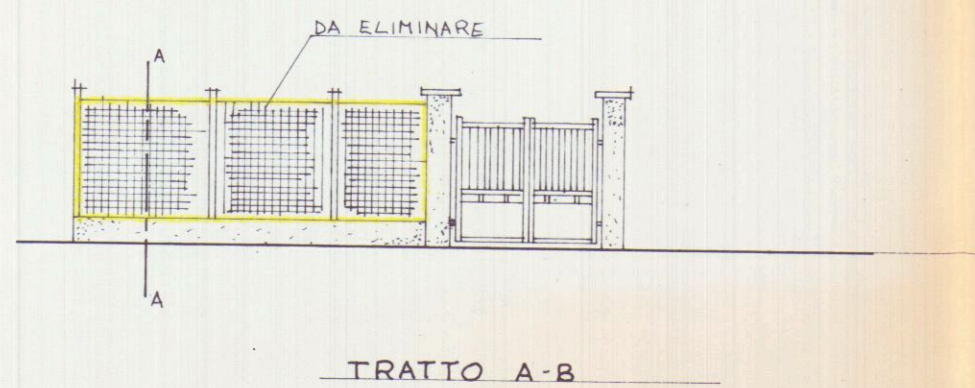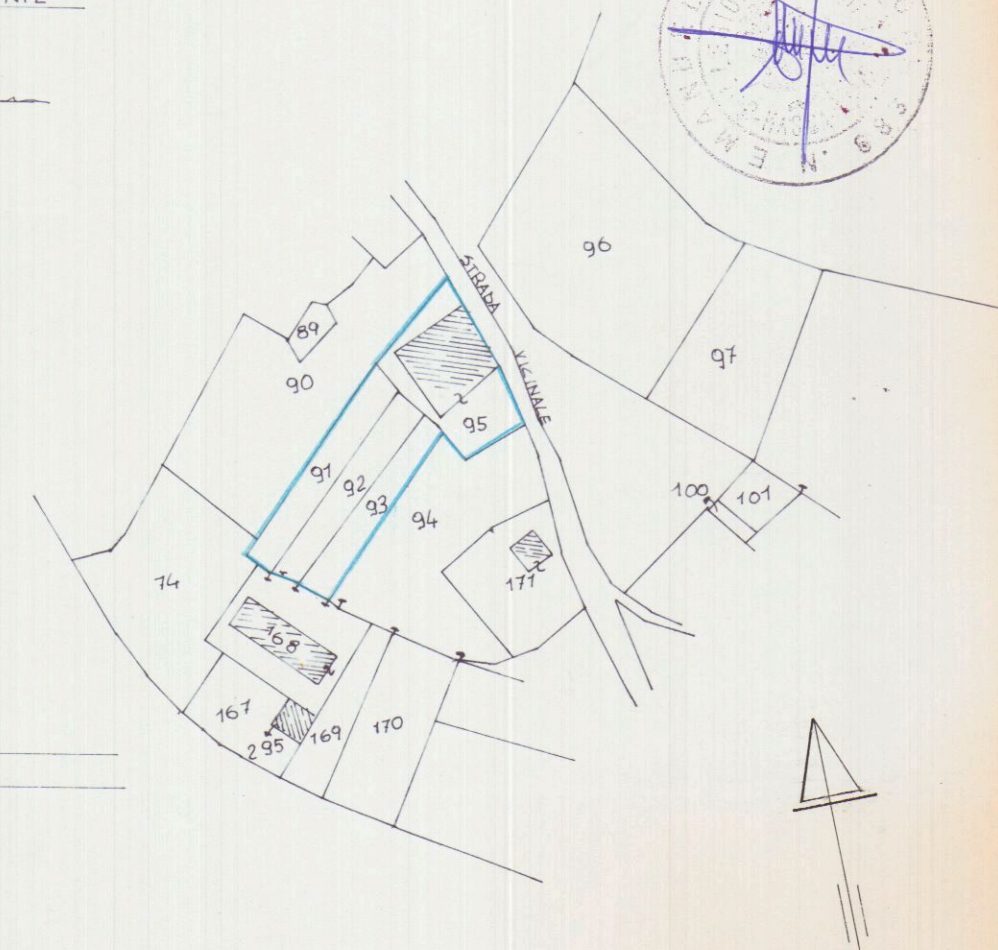

STATO ESISTENTE
SCALA 1:100

STUDIO TECNICI GEOM. EMANUELE BORDIGNI VIA XX SETTEMBRE, 22 - CARRARA (MS) TEL. 0585 / 845108		COMUNE CARRARA
COMMITTENTE: MAINOLDI ARNALDO		RIF.
OGGETTO: RIPRISTINO RECINZIONE		DATA
DETT. PROSPETTI, SEZIONE, PIANI	SCALA: 1:100 ; 1:20	ESTREMI CATASTALI Fg. 51 MAP. 95, 91, 92 93