

Studio Tecnico Professionale

STUDIO TECNICO PROFESSIONALE
Geom. ROBERTO DEL GROSSO
Geom. MARCO STORTI
Via Dante, 7 bis - Tel. (0585) 785072
54036 MARINA DI CARRARA
partita IVA 0059060 045 8

COMUNE di CARRARA
Via Prov.le Arenza-Sarzana n. 91/bis.

COMMITTENTE: VERNAZZA DINA RICCARDA
VERNAZZA VITTORIA

LAVORO: CONDONO EDILIZIO D.L. 649/94 Legge n. 724 del 23.12.94

TAVOLA: UNICA

Planimetrie
Pianta
Prosesti
Sezioni


SCALA 1:50

DATA 19 MAG. 1995


IL TECNICO
Geom. Roberto Del Grosso




Estratto di mappa catastale
1:2000

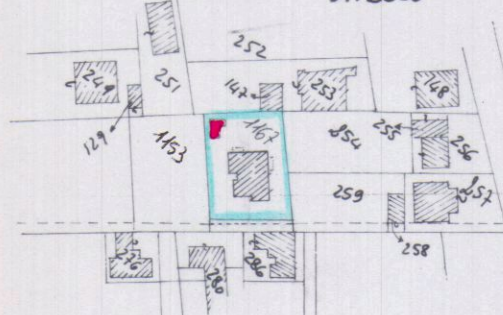


Foglio 69 Mappale 1167

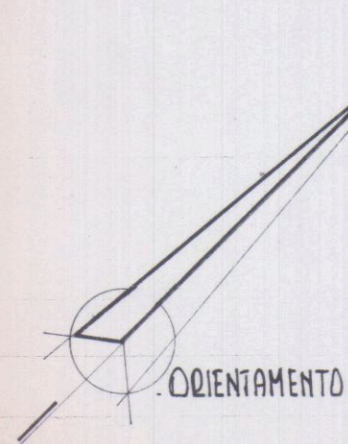


PLANIMETRIA GENERALE
1:200

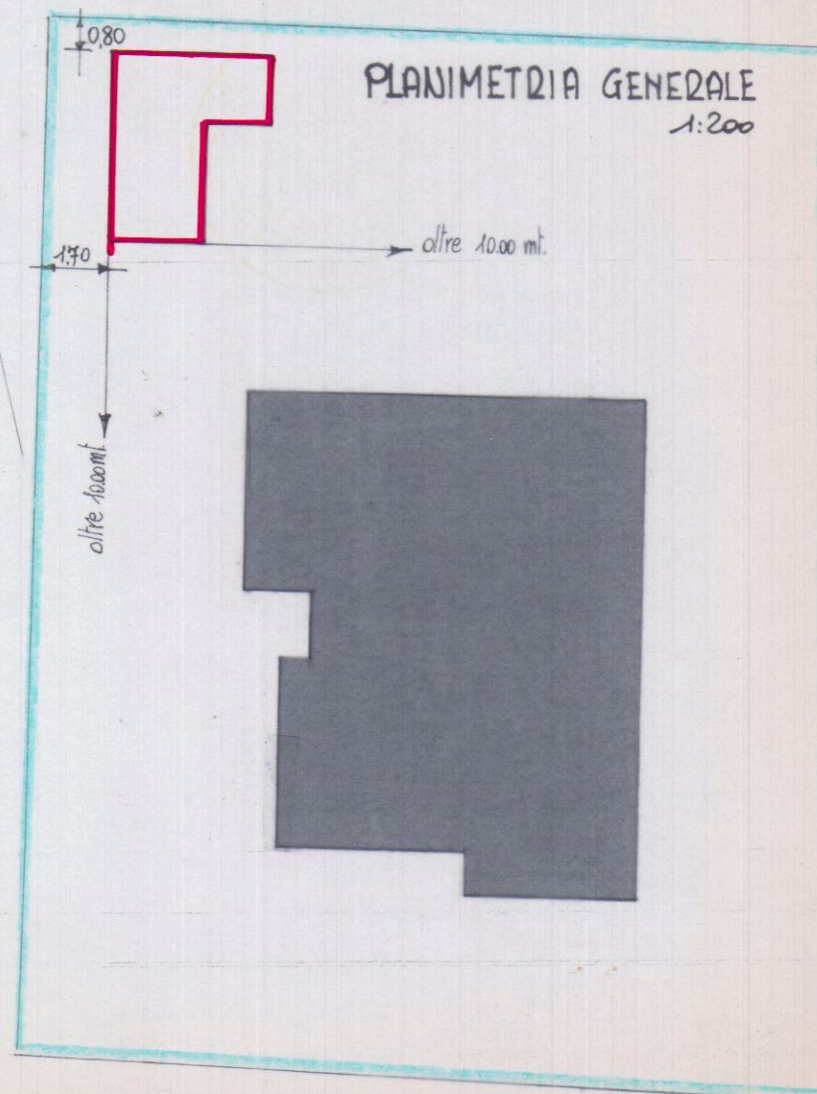


PIANTA
PIANO TERRA

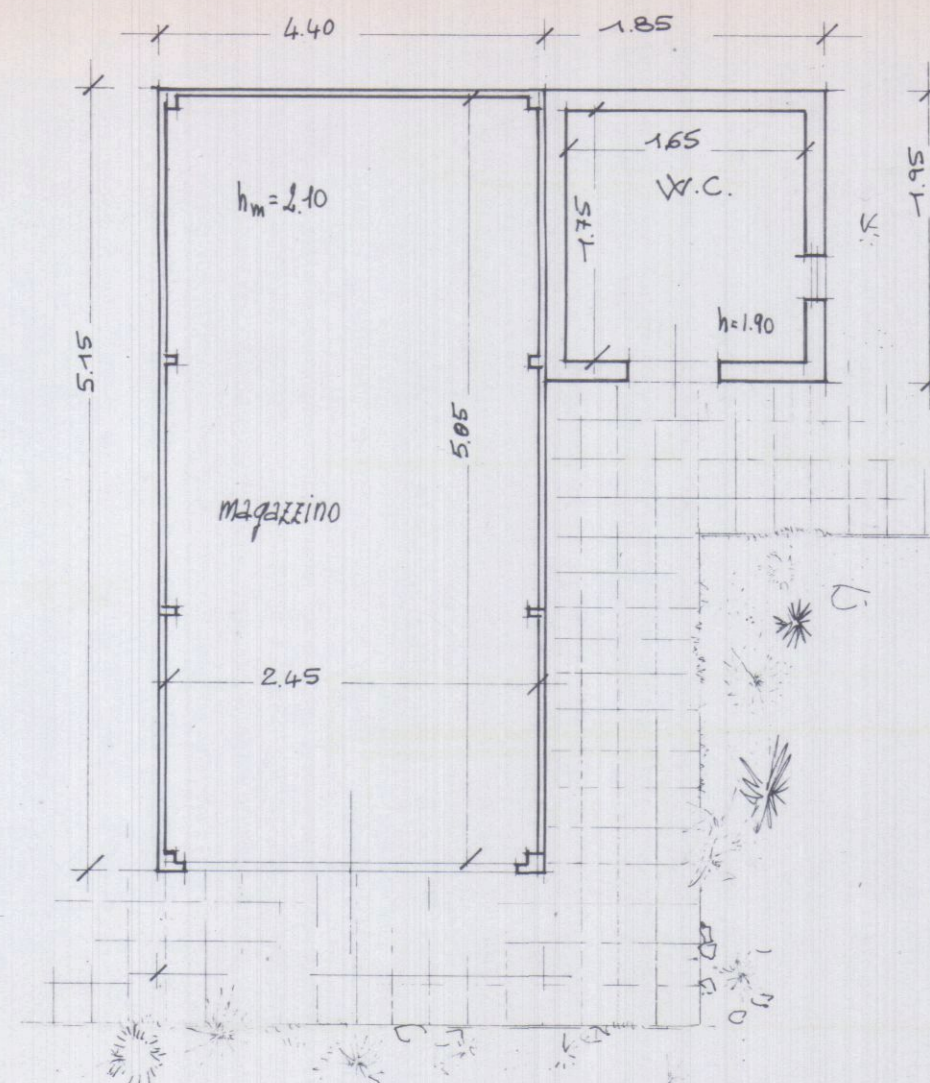


PIANTA COPERTURA

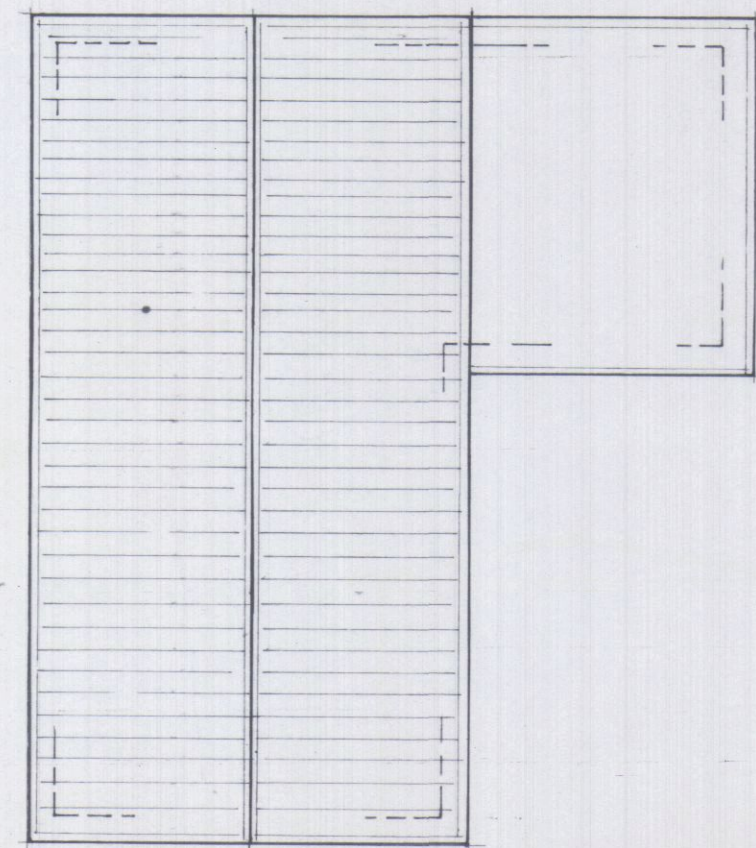


PROSPETTO "EST"

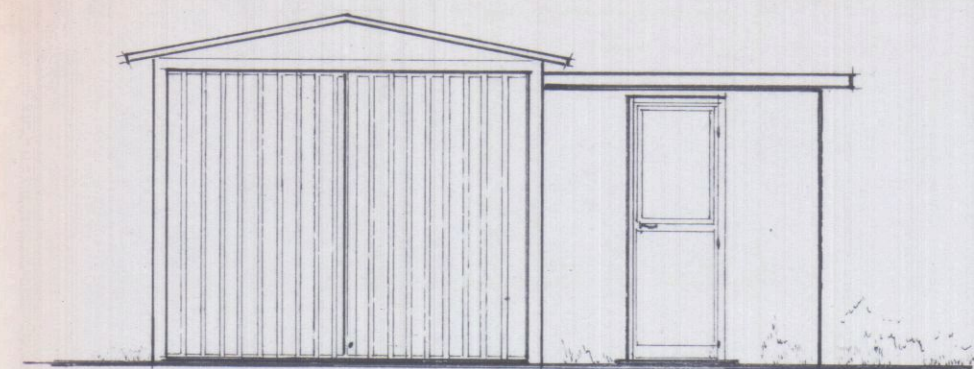


PROSPETTO "NORD"

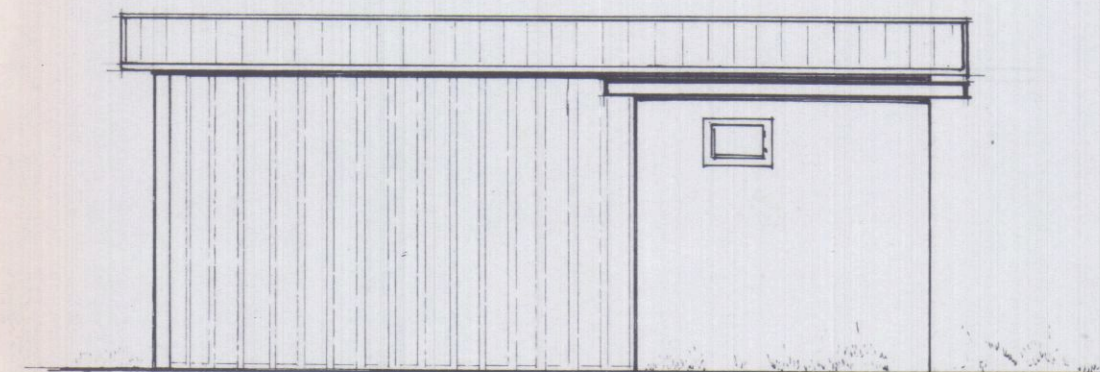


PROSPETTO "SUD"

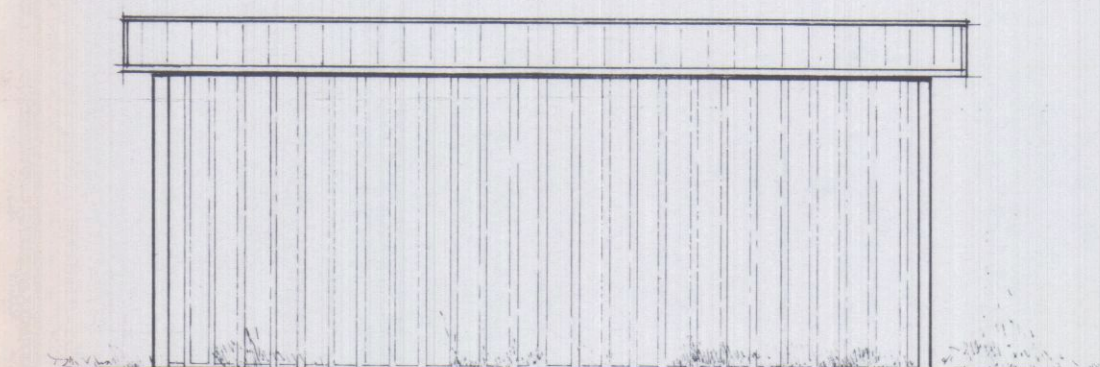

PROSPETTO "OVEST"

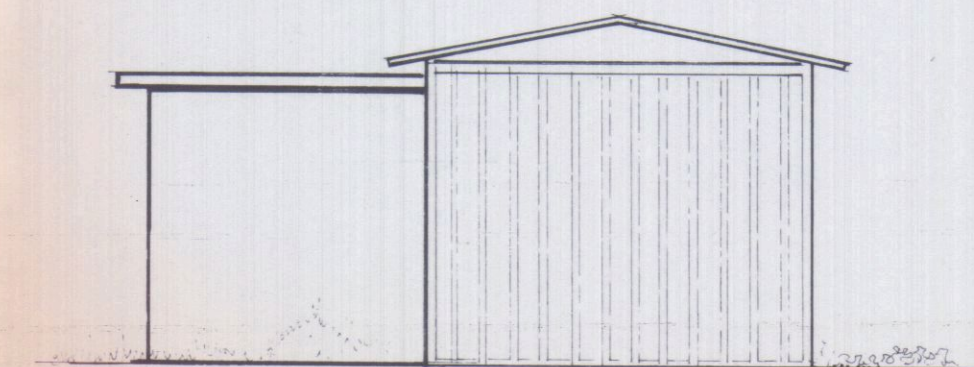

SEZIONE "A-A"

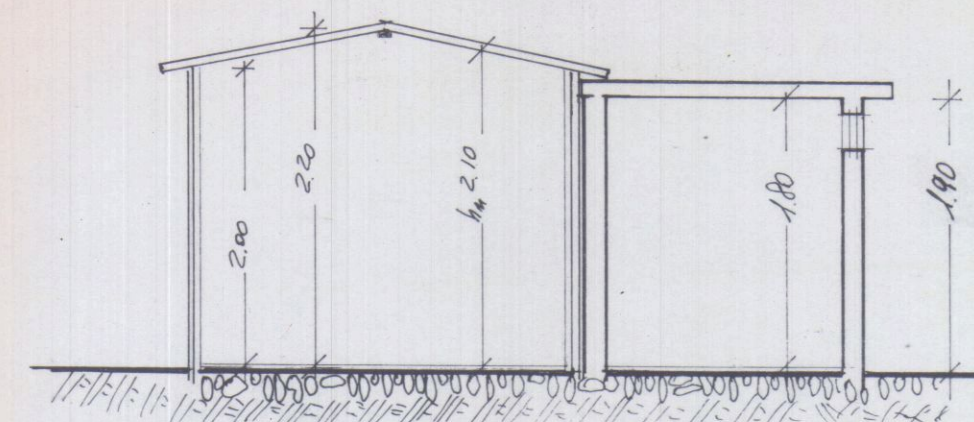

SEZIONE "B-B"


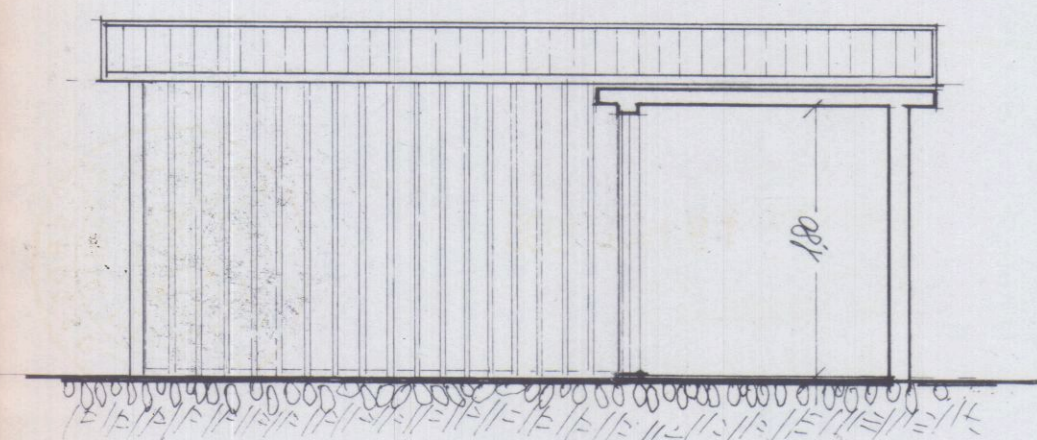


TABELLA SUPERFICI E VOLUMI

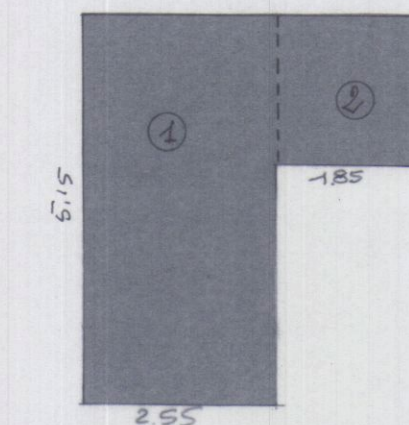

SUPERFICIE UTILE: 1 m. (5.05 x 2.45) = mq. 12.37
NON RESIDENZIALE 2 m. (1.75 x 1.65) = mq. 2.90
Totale Sup. utile 15.27 mq.

SUPERFICIE LORDA: 1 m. (5.15 x 2.55) = mq. 13.13
2 m. (1.85 x 1.95) = mq. 3.60
Totale Sup. lorda 16.73 mq.

VOLUME FUORI TERRA: 1. 12.37 x 2.10 = mc. 25.97
2. 2.90 x 1.90 = mc. 5.51
Totale Volume f.t. 31.48 mc.

Studio Tecnico Professionale

STUDIO TECNICO PROFESSIONALE
Geom. ROBERTO DEL GROSSO
Geom. MARCO STORTI
Via Dante, 7 bis - Tel. (0585) 785072
54036 MARINA DI CARRARA
partita IVA 00590600458

COMUNE di CARRARA
Via Prov.le Arenza-Sarzana n. 91/bis.

COMMITTENTE: VERNAZZA DINA RICCARDA
VERNAZZA VITTORIA

LAVORO: CONDONO EDILIZIO D.L. 649/94 Legge n. 724 del 23.12.94

TAVOLA: unica

Planimetrie
Pianta
Proseetti
Sezioni


SCALA 1:50

DATA 19 MAG. 1995


IL TECNICO
Geom. Roberto Del Grosso




Estratto di mappa catastale
1:2000

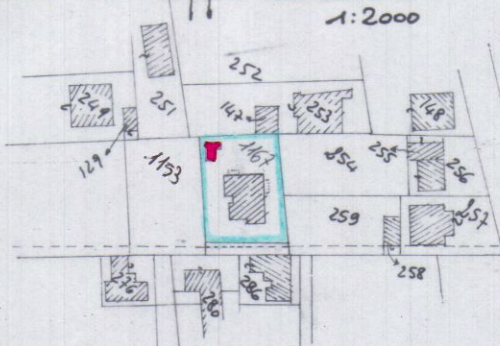


Foglio 69 MAPPALE 1167

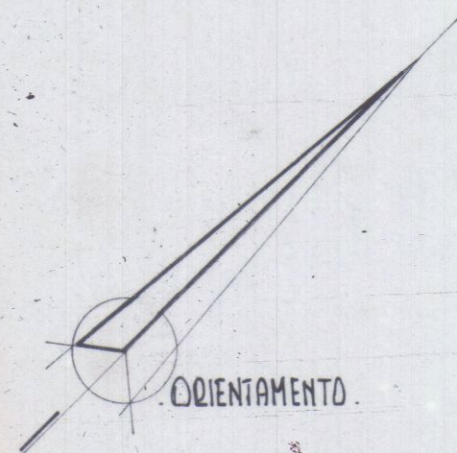


PLANIMETRIA GENERALE
1:200

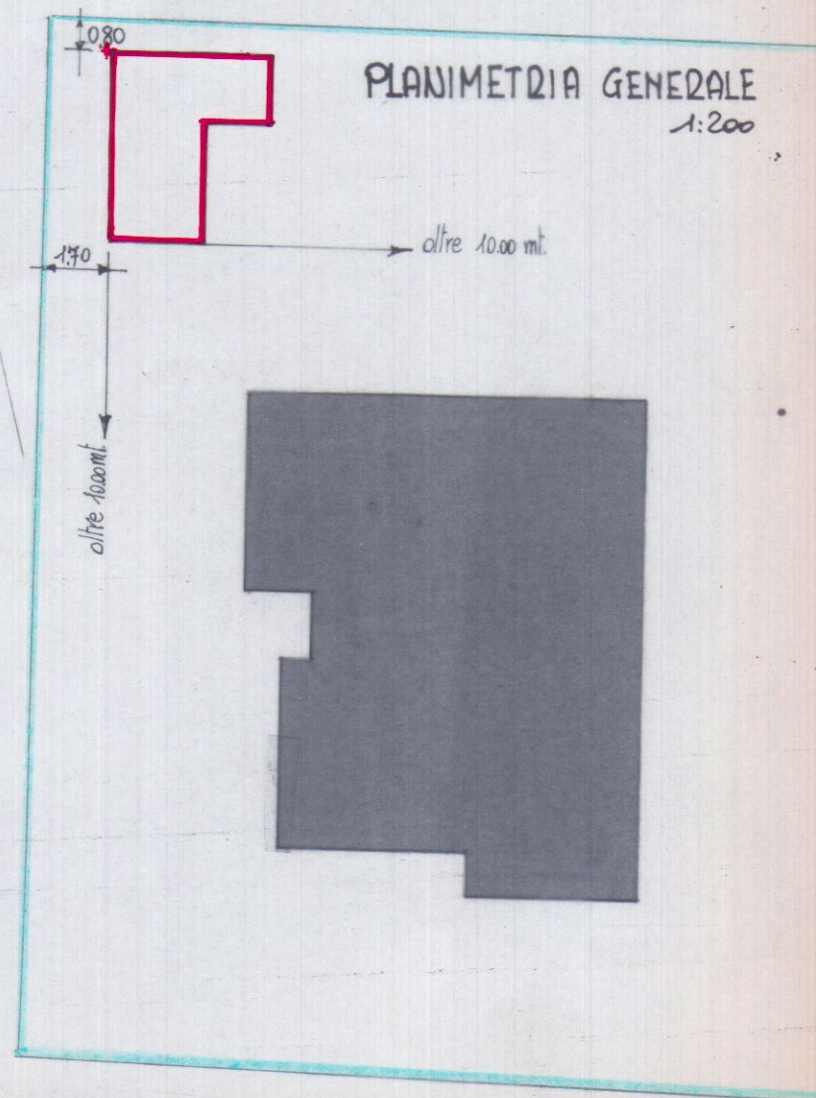


PIANTA
PIANO TERRA

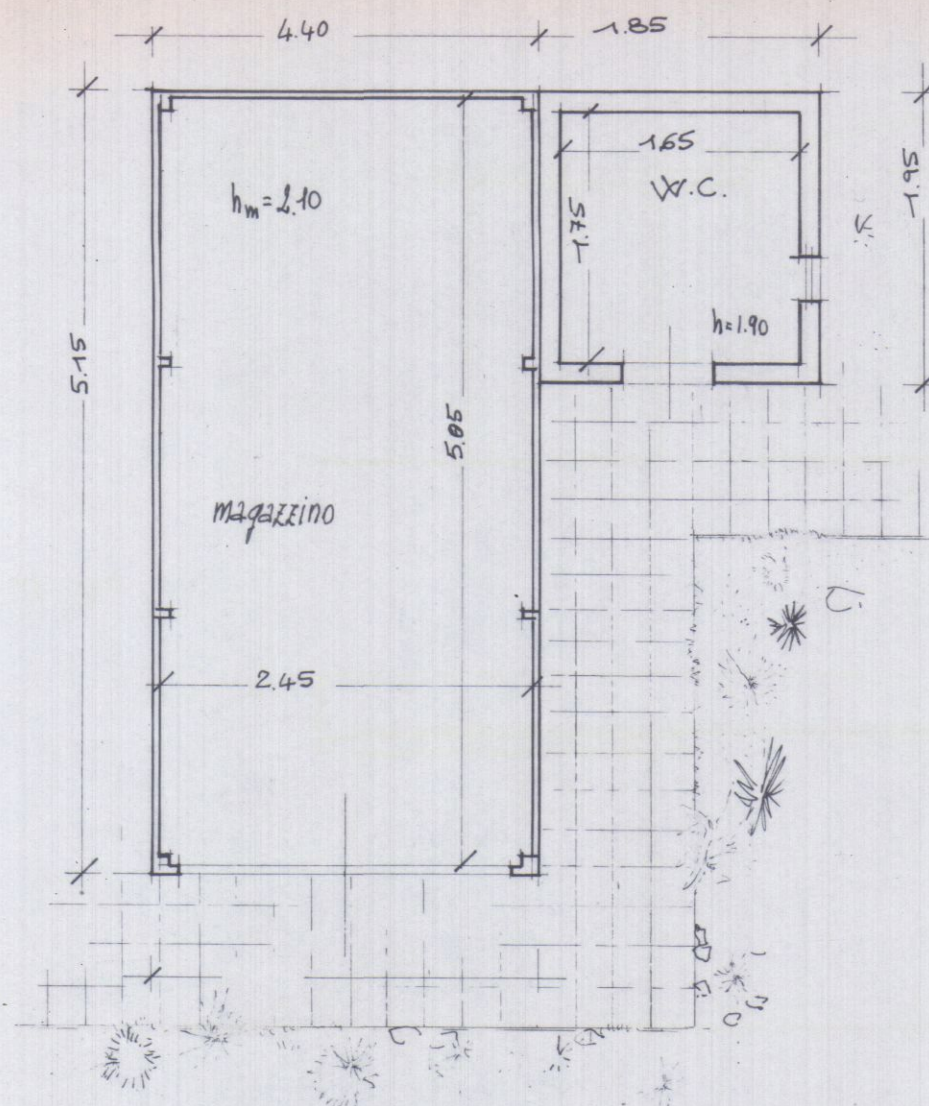


PIANTA COPERTURA

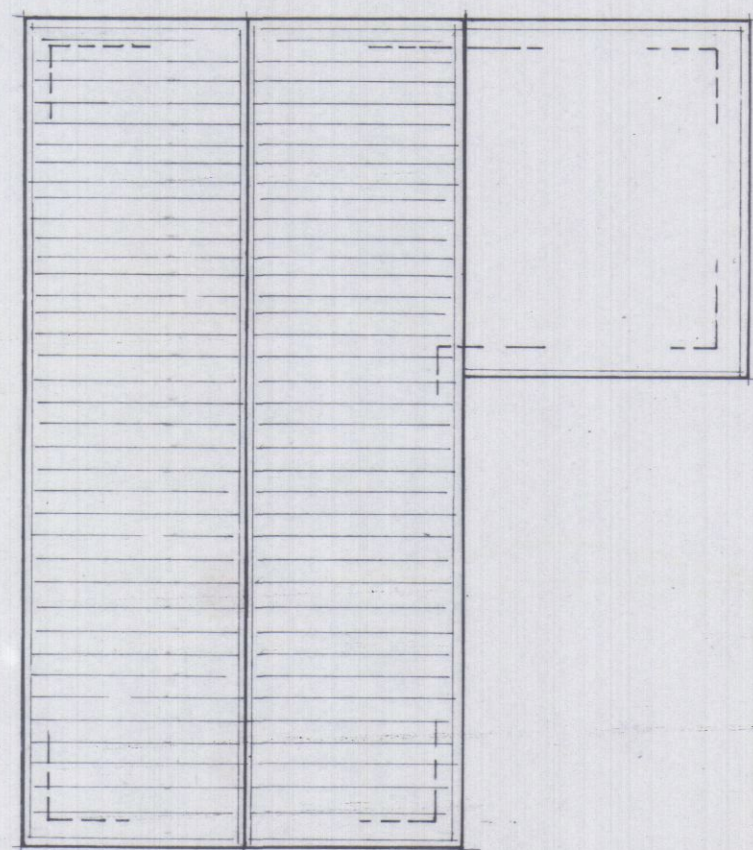

PROSPETTO "EST"

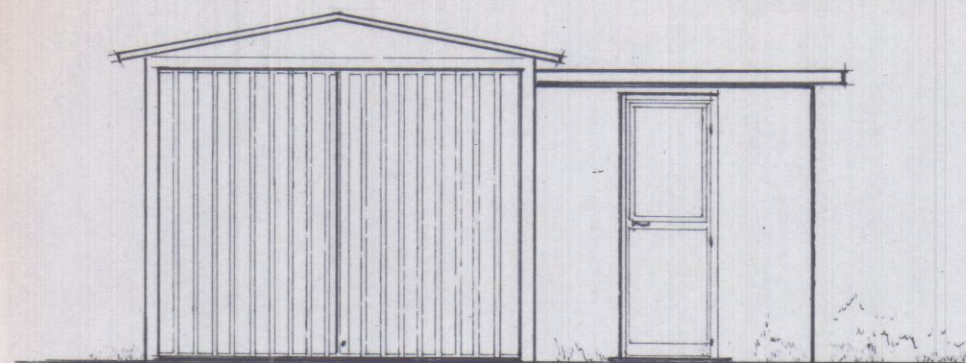


PROSPETTO "NORD"

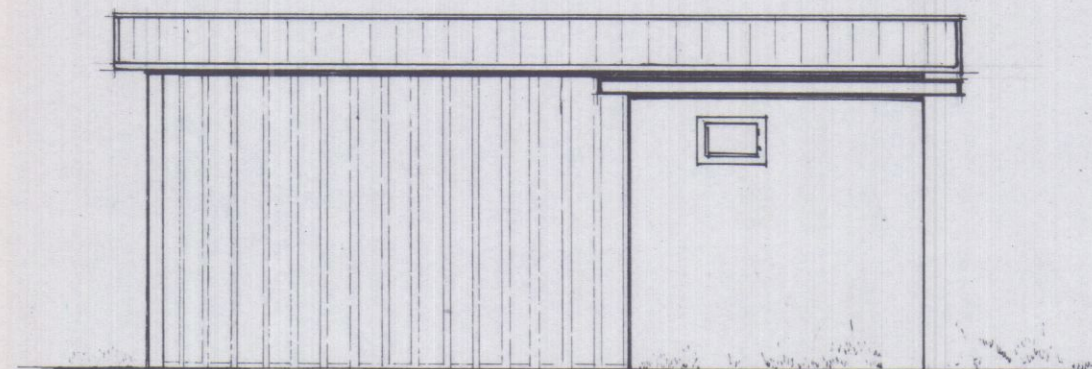


PROSPETTO "SUD"



PROSPETTO "OVEST"

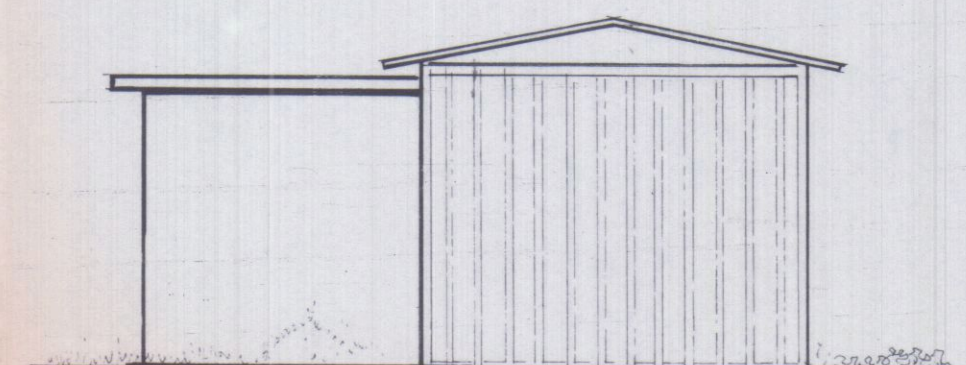

SEZIONE "A-A"

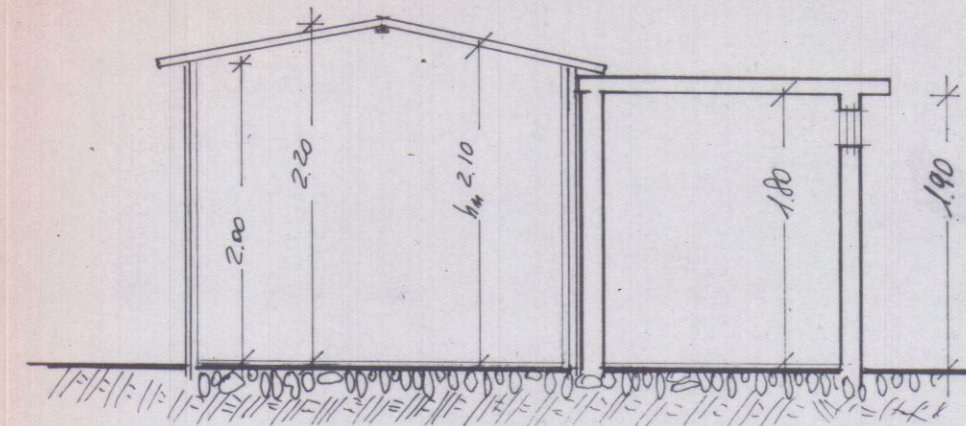

SEZIONE "B-B"


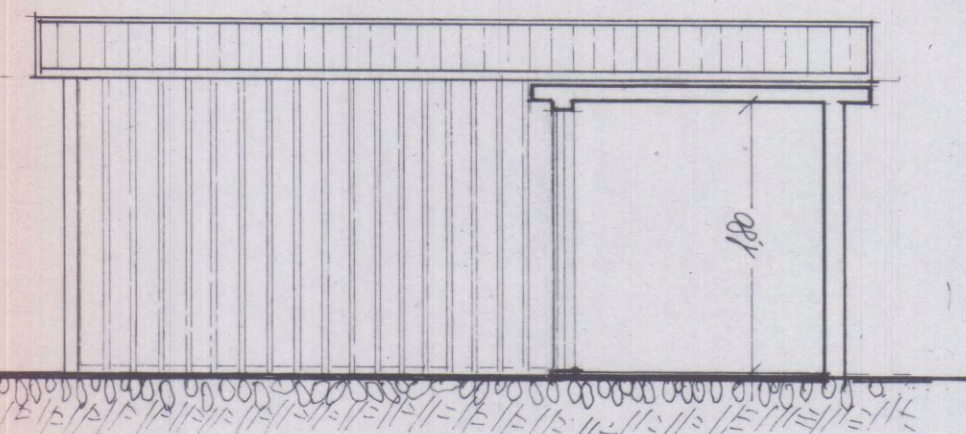


TABELLA SUPERFICI E VOLUMI

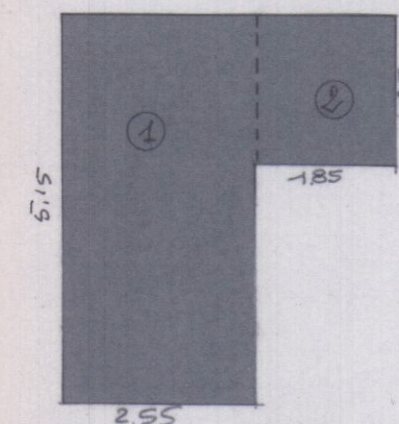

SUPERFICIE UTILE: 1 m. (5.05 x 2.45) = mq. 12.37
2 m. (1.75 x 1.65) = mq. 2.90
Totale Sup. utile 15.27 mq.

SUPERFICIE LORDA: 1 m. (5.15 x 2.55) = mq. 13.13
2 m. (1.85 x 1.95) = mq. 3.60
Totale Sup. lorda 16.73 mq.

VOLUME FUORI TERRA: 1. 12.37 x 2.10 = mc. 25.97
2. 2.90 x 1.90 = mc. 5.51
Totale Volume f.t. 31.48 mc.