2

SOLUZIONE

APPROVATO

PROGETTO

PER LA COSTRUZIONE DI UN LOCALE IGIENICO IDONEO AD ACCOGLIERE PERSONE CON RIDOTTA OD IMPEDITA CAPACITÀ MOTORIA O SENSORIALE E DI UNO SPOGLIATOIO ALLO STABILIMENTO BALNEARE "GIOCONDO" SITO SULL'ARENILE DI MARINA DI CARRARA VIALE AMERIGO VESPUCCI NR. 62.
CONCESSIONARIO SIG. VATTERONI CARLO

COMUNE DI CARRARA

Esaminato dalla Commissione Edilizia Comunale nella seduta n. del

Approvato dal Sindaco con ordinanza n. del

COMMISSIONE ARMONIZZAZIONE BOX AMBIENTALE N. 1 Riunione N. 15 del 27.3.95 PARERE FAVOREVOLE
Il Presidente

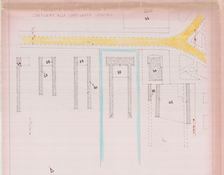

PLANIMETRIA ⅊ 1:500

SCHEMA SUPERFICI E VOLUMI

ESISTENTE




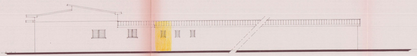

PROSPETTO ESTERNO PETTINE DI PONENTE ESISTENTE

PROSPETTO DI PROGETTO PETTINE DI PONENTE

PROSPETTO INT. PETTINE DI PONENTE ESISTENTE

SEZIONE A-A

SEZIONE A'-A'

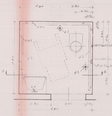

PROSPETTO LATO MARE ESISTENTE

PROSPETTO LATO MARE DI PROGETTO

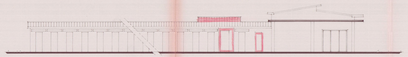

PROSPETTO INT. PETTINE DI PONENTE DI PROGETTO

SEZIONE B-B

SEZIONE B'-B'

PARTICOLARI scala 1:25

Sezione A-A

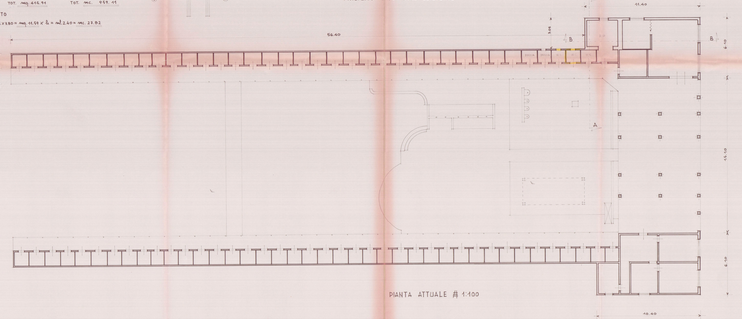

PIANTA ATTUALE ⅊ 1:100

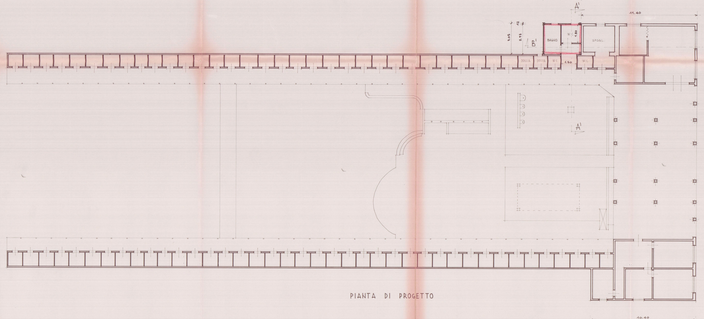

PIANTA DI PROGETTO

NUOVA PIANTA DELLA COPERTURA ⅊ 1:200

VARIANTE

13 MAG 1988

RESPINTO.

VARIANTE AL PROGETTO

PER LA COSTRUZIONE DI UN LOCALE IGIENICO IDONEO AD ACCOGLIERE PERSONE CON RIDOTTA OD IMPEDITA CAPACITA' MOTORIA O SENSORIALE E DI UNO SPOGLIATOIO ALLO STABILIMENTO BALNEARE "GIOCONDO" SITO SULL'ARENILE DI MARINA DI CARRARA VIALE AMERIGO VESPUCCI NR. 62.

CONCESSIONARIO SIG. VATTERONI CARLO

Atto N° 1.6 di cui copia in atti dalla data di 13.11.86

13 FEB 1987

IL SINDACO

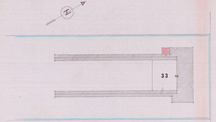

PLANIMETRIA 1:500

SCHEMA SUPERFICI E VOLUMI

ESISTENTE




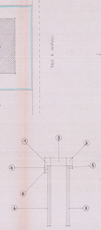

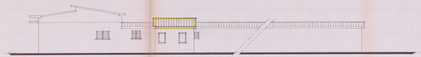

PROSPETTO ESTERNO PETTINE DI PONENTE AUTORIZZATO

PROSPETTO DI PROGETTO PETTINE DI PONENTE

PROSPETTO INT. PETTINE DI PONENTE AUTORIZZATO

SEZIONE A'-A' AUTORIZZATA

SEZIONE A'-A' DI PROGETTO

PROSPETTO LATO MARE AUTORIZZATO

PROSPETTO LATO MARE DI PROGETTO

PROSPETTO INT. PETTINE DI PONENTE DI PROGETTO

SEZIONE B'-B' AUTORIZZATA

SEZIONE B'-B' DI PROGETTO

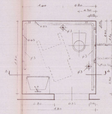

PARTICOLARI SCALA 1:25

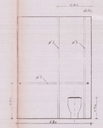

SEZIONE A-A

ESTRATTO DI MAPPA 1:4000
FOGLIO 400 MAPPALE 93

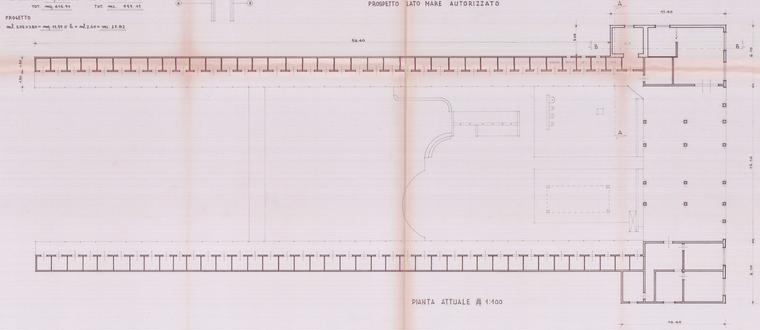

PIANTA ATTUALE 1:100

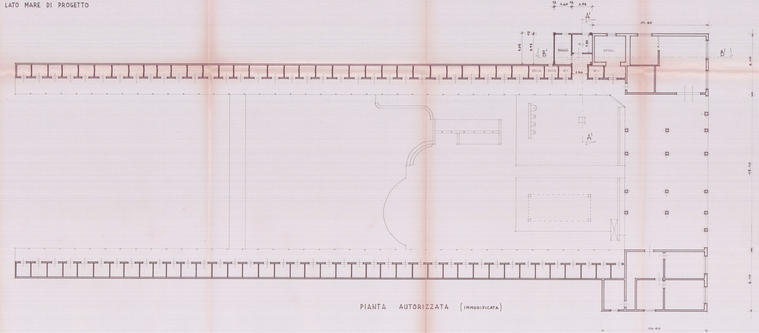

PIANTA AUTORIZZATA (IMPROPRIAMENTE)

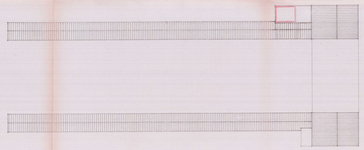

NUOVA PIANTA DELLA COPERTURA 1:200

VARIANTE

RESPINTO.

VARIANTE AL PROGETTO

PER LA COSTRUZIONE DI UN LOCALE IGIENICO IDONEO AD ACCOGLIERE PERSONE CON RIDOTTA OD IMPEDITA CAPACITÀ MOTORIA O SENSORIALE E DI UNO SPOGLIATOIO ALLO STABILIMENTO BALNEARE "GIOCONDO" SITO SULL'ARENILE DI MARINA DI CARRARA VIALE AMERIGO VESPUCCI NR. 82 CONCESSIONARIO SIG. VATTERONI CARLO

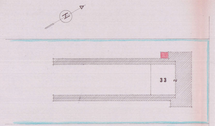

PLANIMETRIA A 1:500

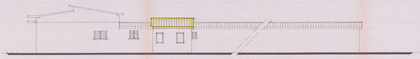

PROSPETTO ESTERNO PETTINE DI PONENTE AUTORIZZATO

PROSPETTO DI PROGETTO PETTINE DI PONENTE

PROSPETTO INT. PETTINE DI PONENTE AUTORIZZATO

SEZIONE A'-A' AUTORIZZATA

SEZIONE A'-A' DI PROGETTO

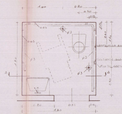

SCHEMA SUPERFICI E VOLUMI:

ESISTENTE

1. mq. 6.00 x 8.00 = mq. 49.61 x h = mq. 3.10 = mc. 153.83
2. mq. 6.00 x 8.00 = mq. 49.61 x h = mq. 3.10 = mc. 153.83
3. mq. 15.50 x 8.00 = mq. 123.80 x h = mq. 3.00 = mc. 432.80
4. mq. 3.00 x 3.50 = mq. 10.06 x h = mq. 2.65 = mc. 26.65
5. mq. 1.00 x 2.50 = mq. 2.15 x h = mq. 2.15 = mc. 4.62
6. mq. 1.00 x 15.50 = mq. 15.55 x h = mq. 2.20 = mc. 34.21
7. mq. 1.00 x 17.50 = mq. 18.55 x h = mq. 2.20 = mc. 37.41

TOT. mq. 415.91 TOT. mc. 893.41

PROGETTO

8. mq. 1.00 x 3.80 = mq. 13.55 x h = mq. 2.60 = mc. 35.21

PROSPETTO LATO MARE AUTORIZZATO

PROSPETTO LATO MARE DI PROGETTO

PROSPETTO INT. PETTINE DI PONENTE DI PROGETTO

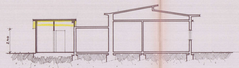

SEZIONE B'-B' AUTORIZZATA

SEZIONE B'-B' DI PROGETTO

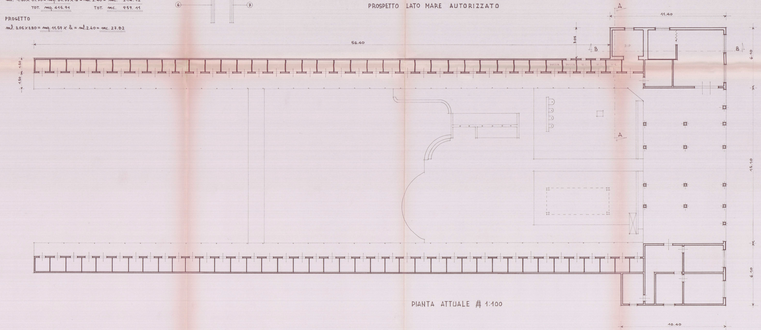
A
B
A
B
56.60
15.60
4.50
4.50
4.50