



PROGETTO PER LA COSTRUZIONE DI UN LOCALE AD USO
CUCINA IN ADERENZA AL FABBRICATO SITO IN VIA MONTEVERDE
DI PROPRIETÀ CONIUGI BALDI ORLANDO E FERRANDI IOSE



1^a Soluzione

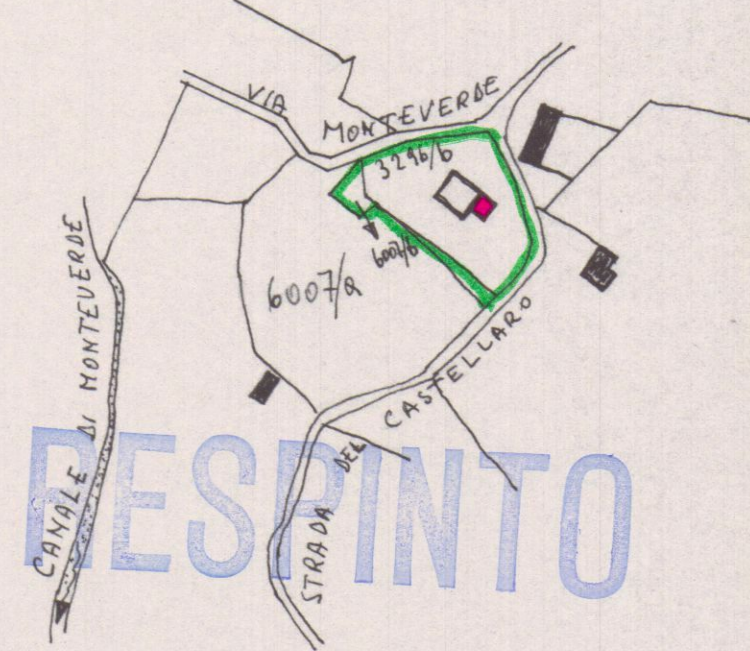



PLANIMETRIA 1:2000 F. 58 MAP. 3296/b e 6007/b

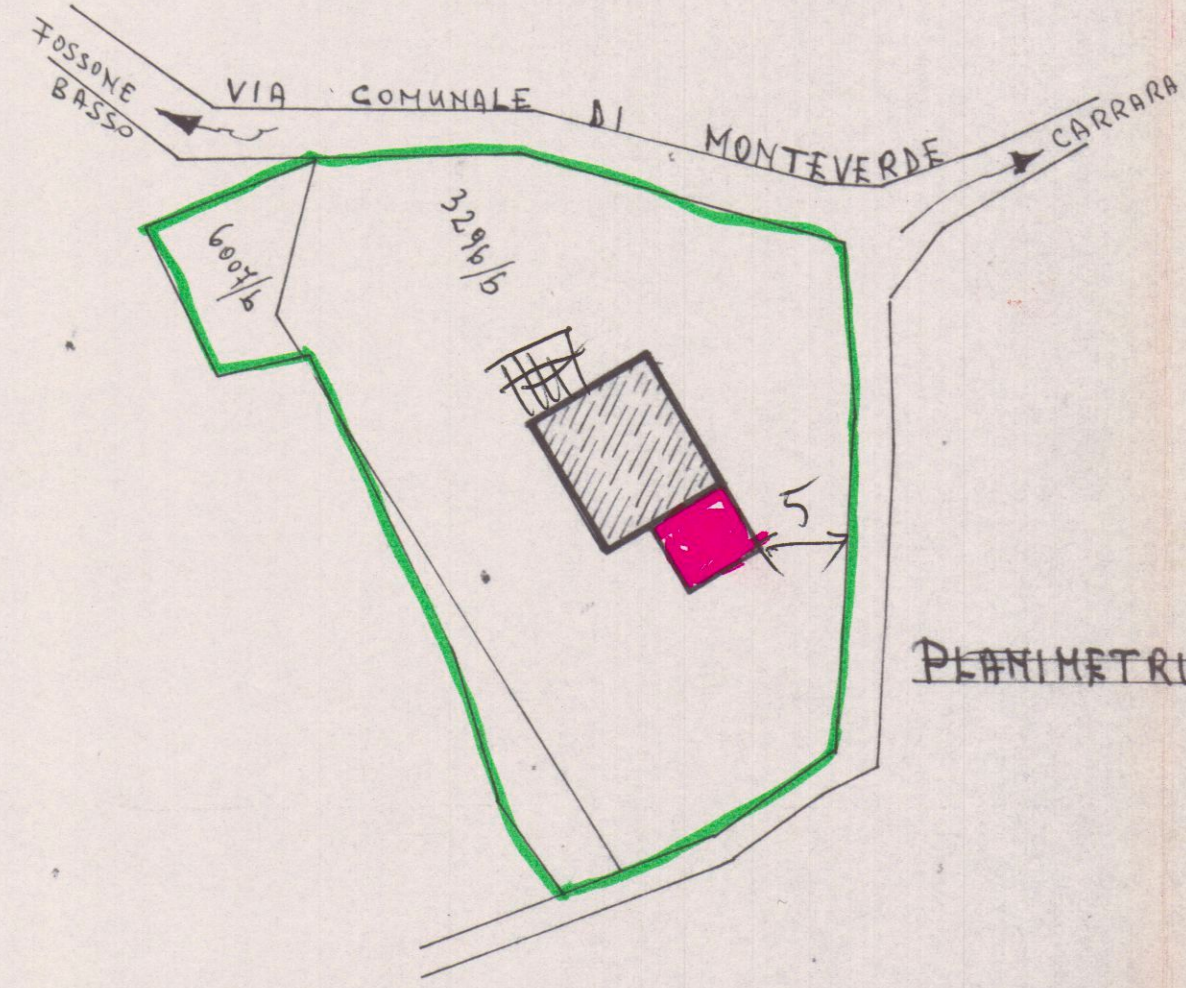



PLANIMETRIA 1:500

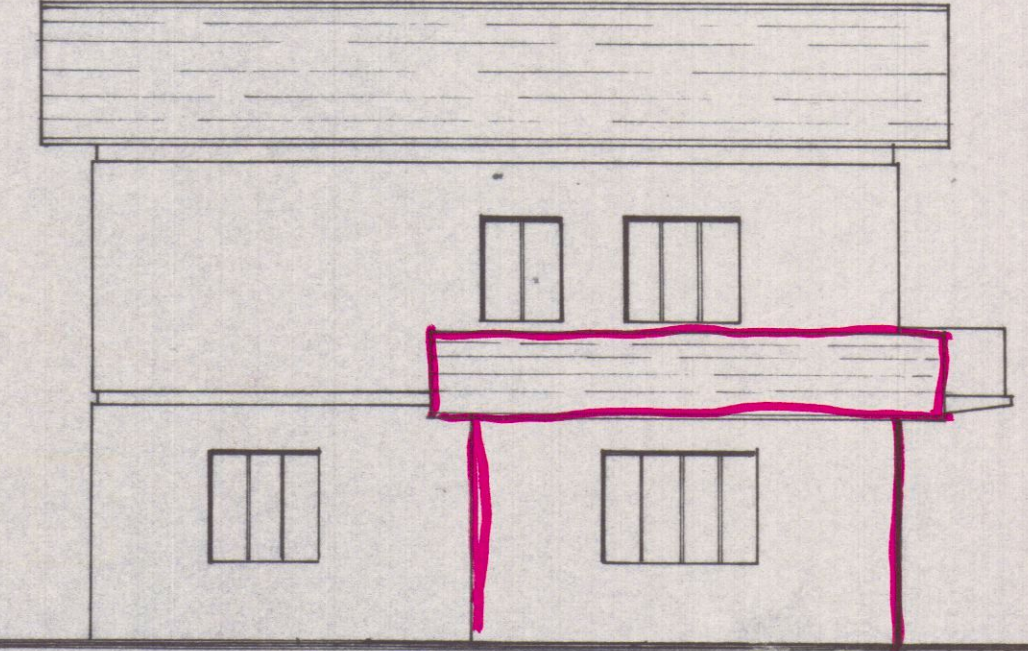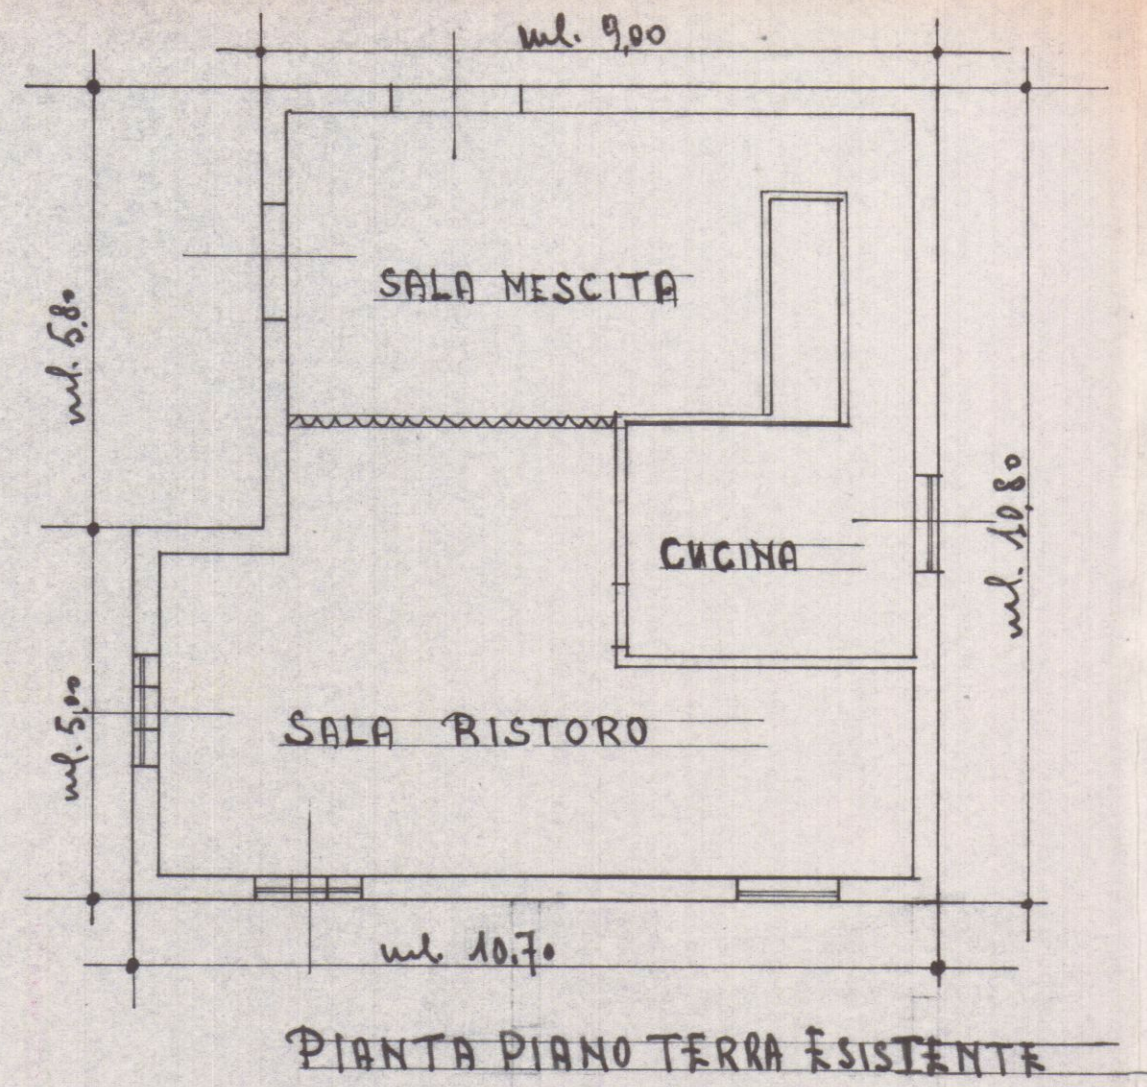

PROSPETTO SUD-EST

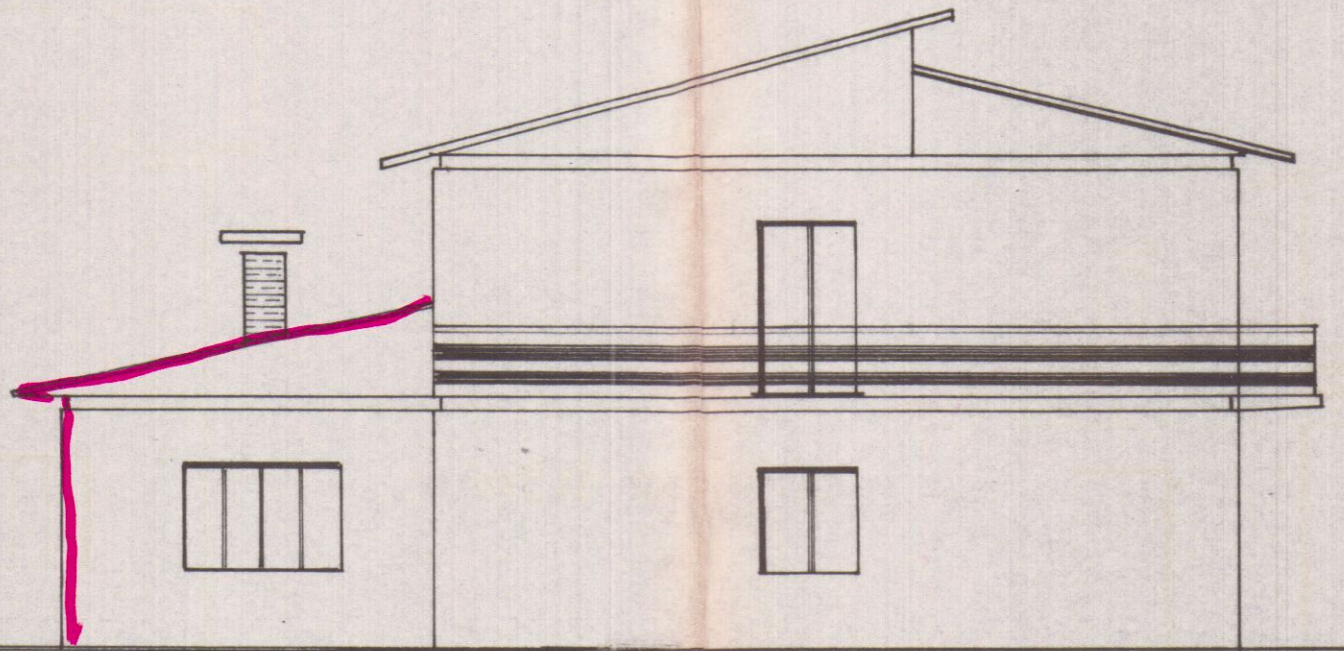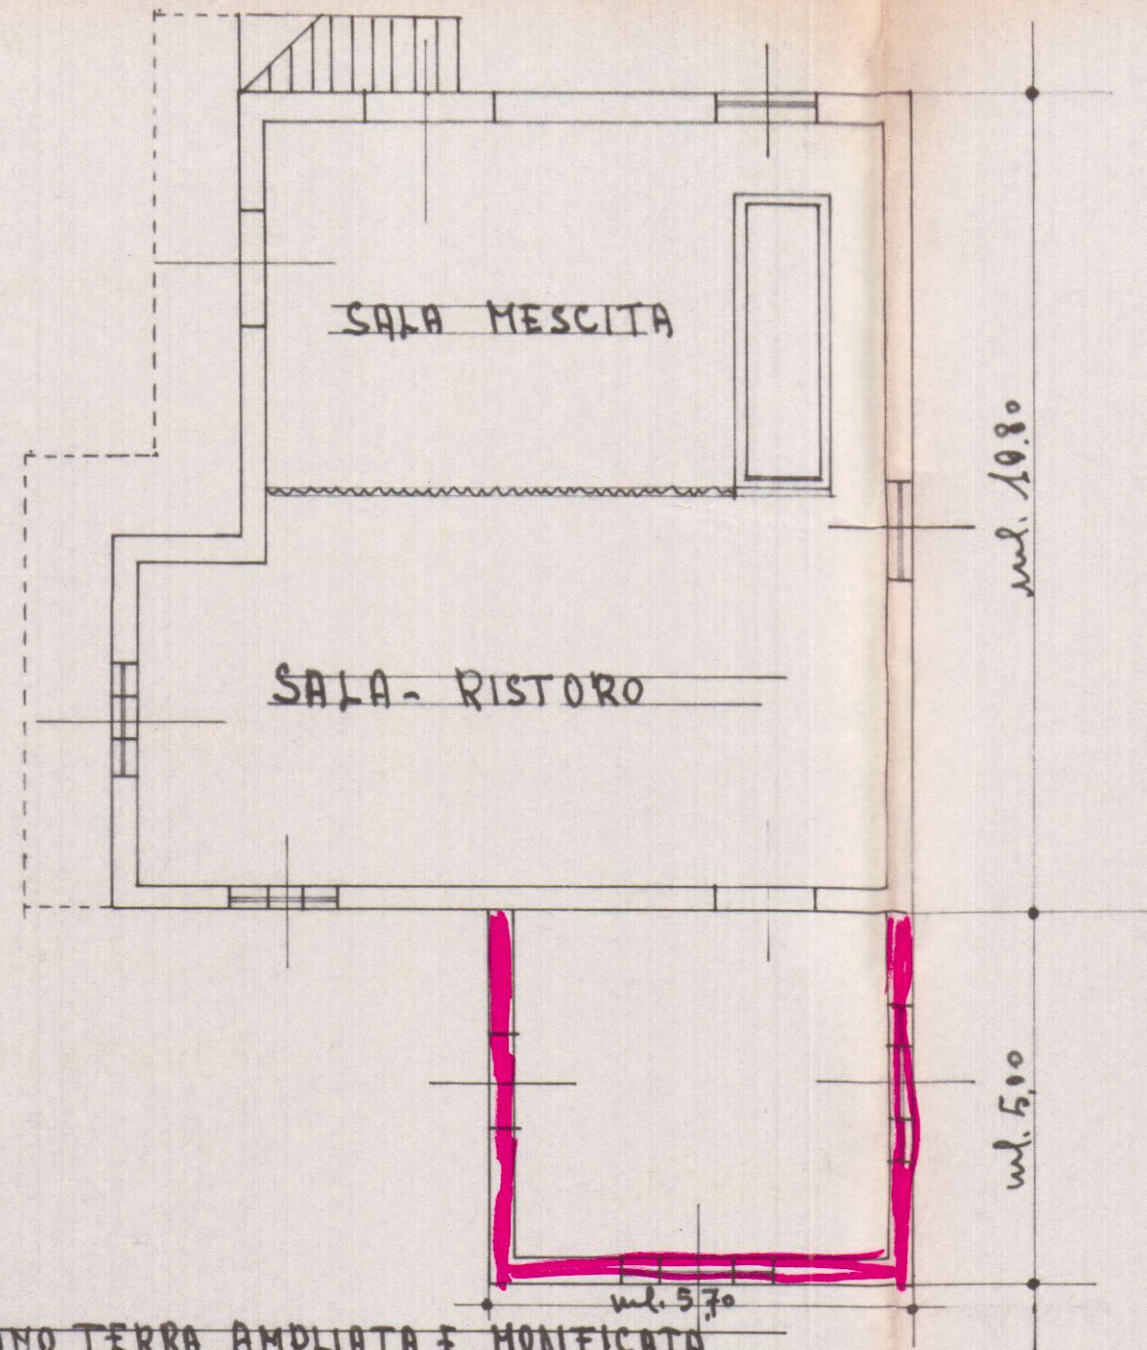

PROSPETTO EST

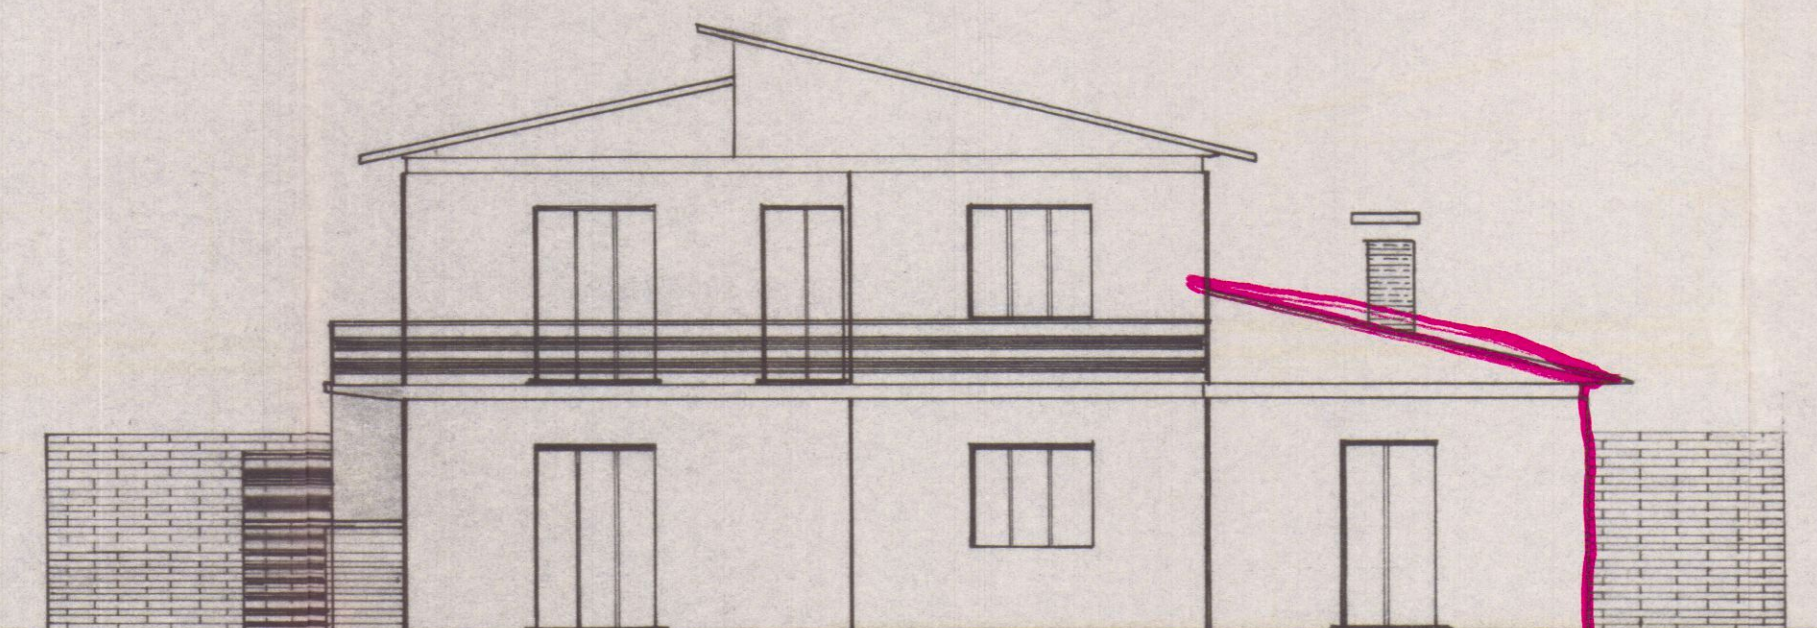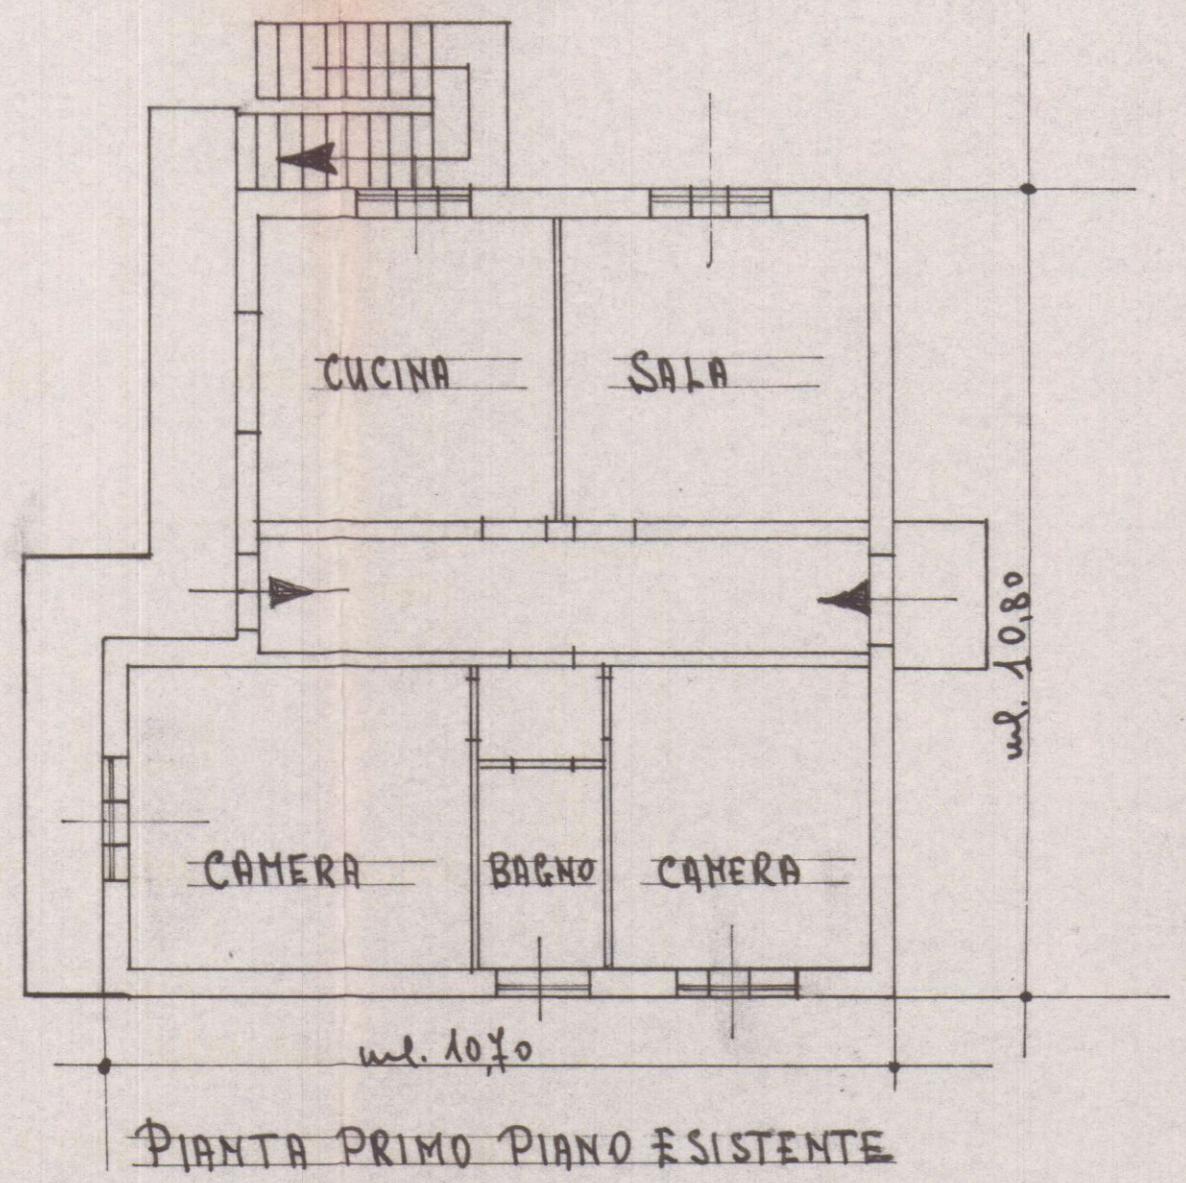


PROSPETTO NORD-OVEST

PROGETTO PER LA COSTRUZIONE DI UN LOCALE AD USO
CUCINA IN ADERENZA AL FABBRICATO SITO IN VIA MONTEVERDE
DI PROPRIETA' CONIUGI BALDI ORLANDO E FERRANDI IOSE


Aniveto 27-1-1943
2a Soluzione




Approvato dal Sindaco alle condizioni
indicate nel permesso di costruzione
n. 1578 del 26 FEB. 1973
L'ING. CAPO

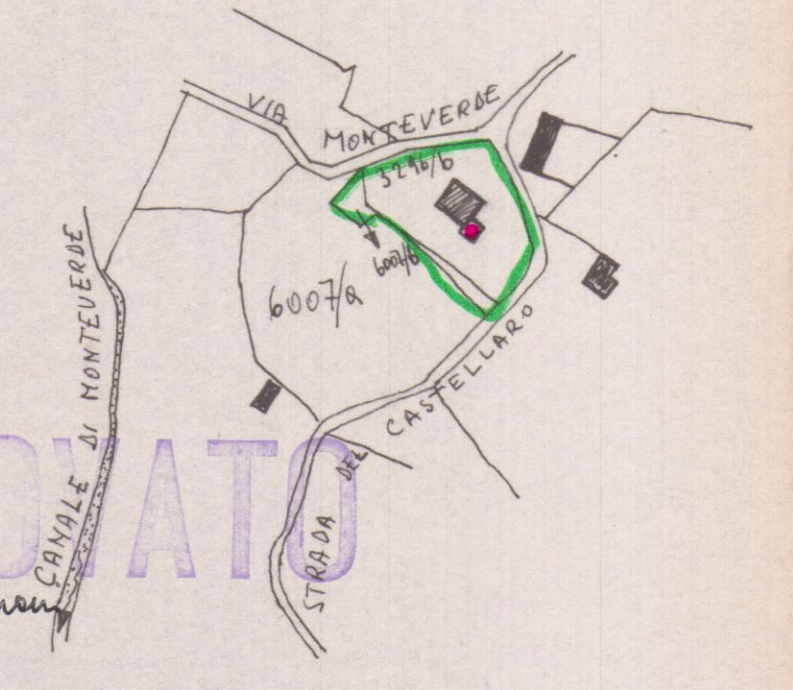


PLANIMETRIA 1:2000 F. 58 MAP. 3286/b e 6007/b

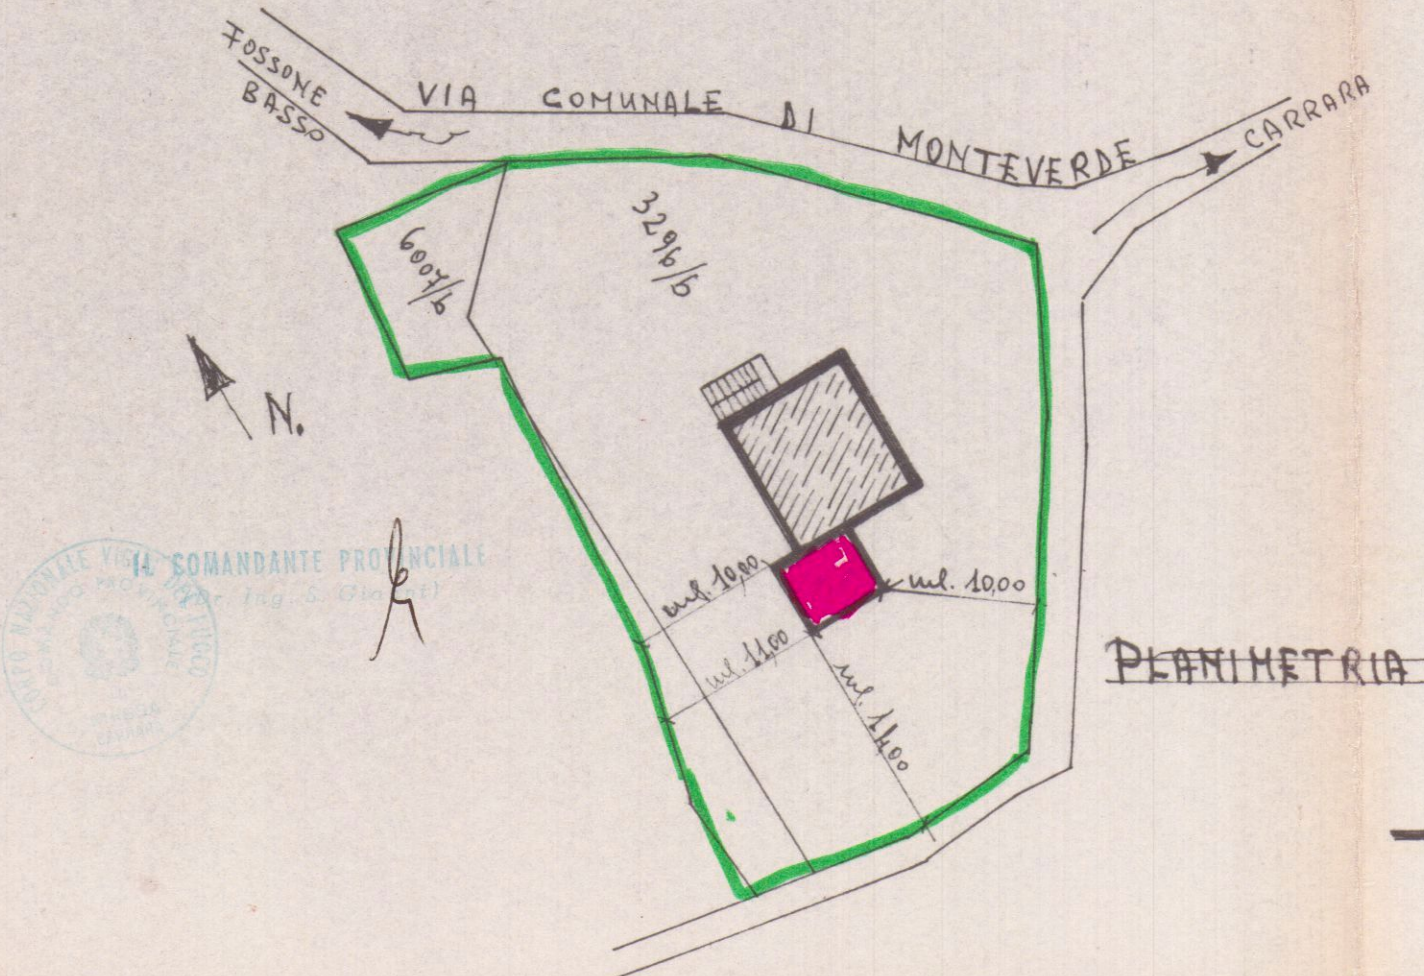


PLANIMETRIA 1:500

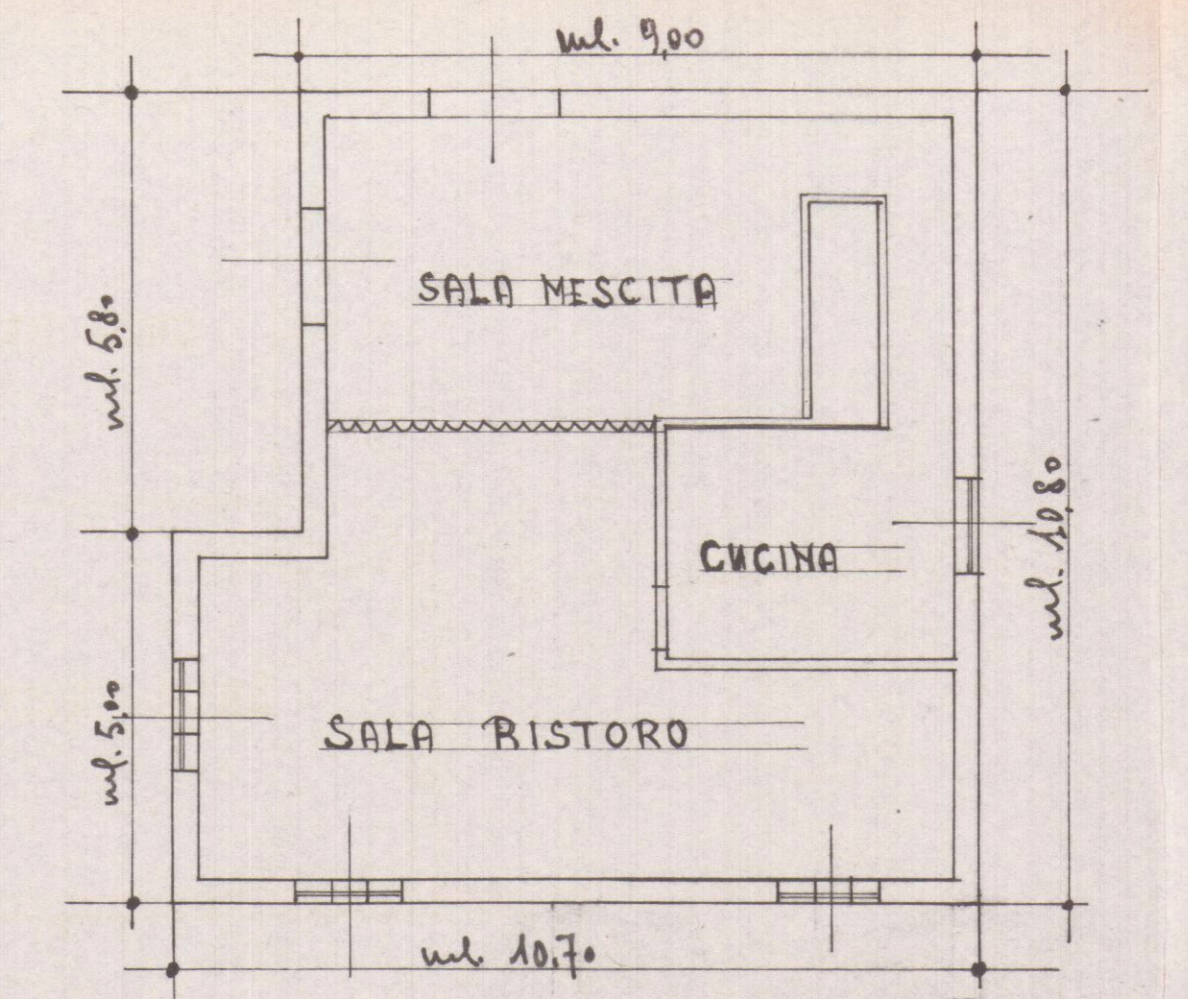


PIANTA PIANO TERRA ESISTENTE

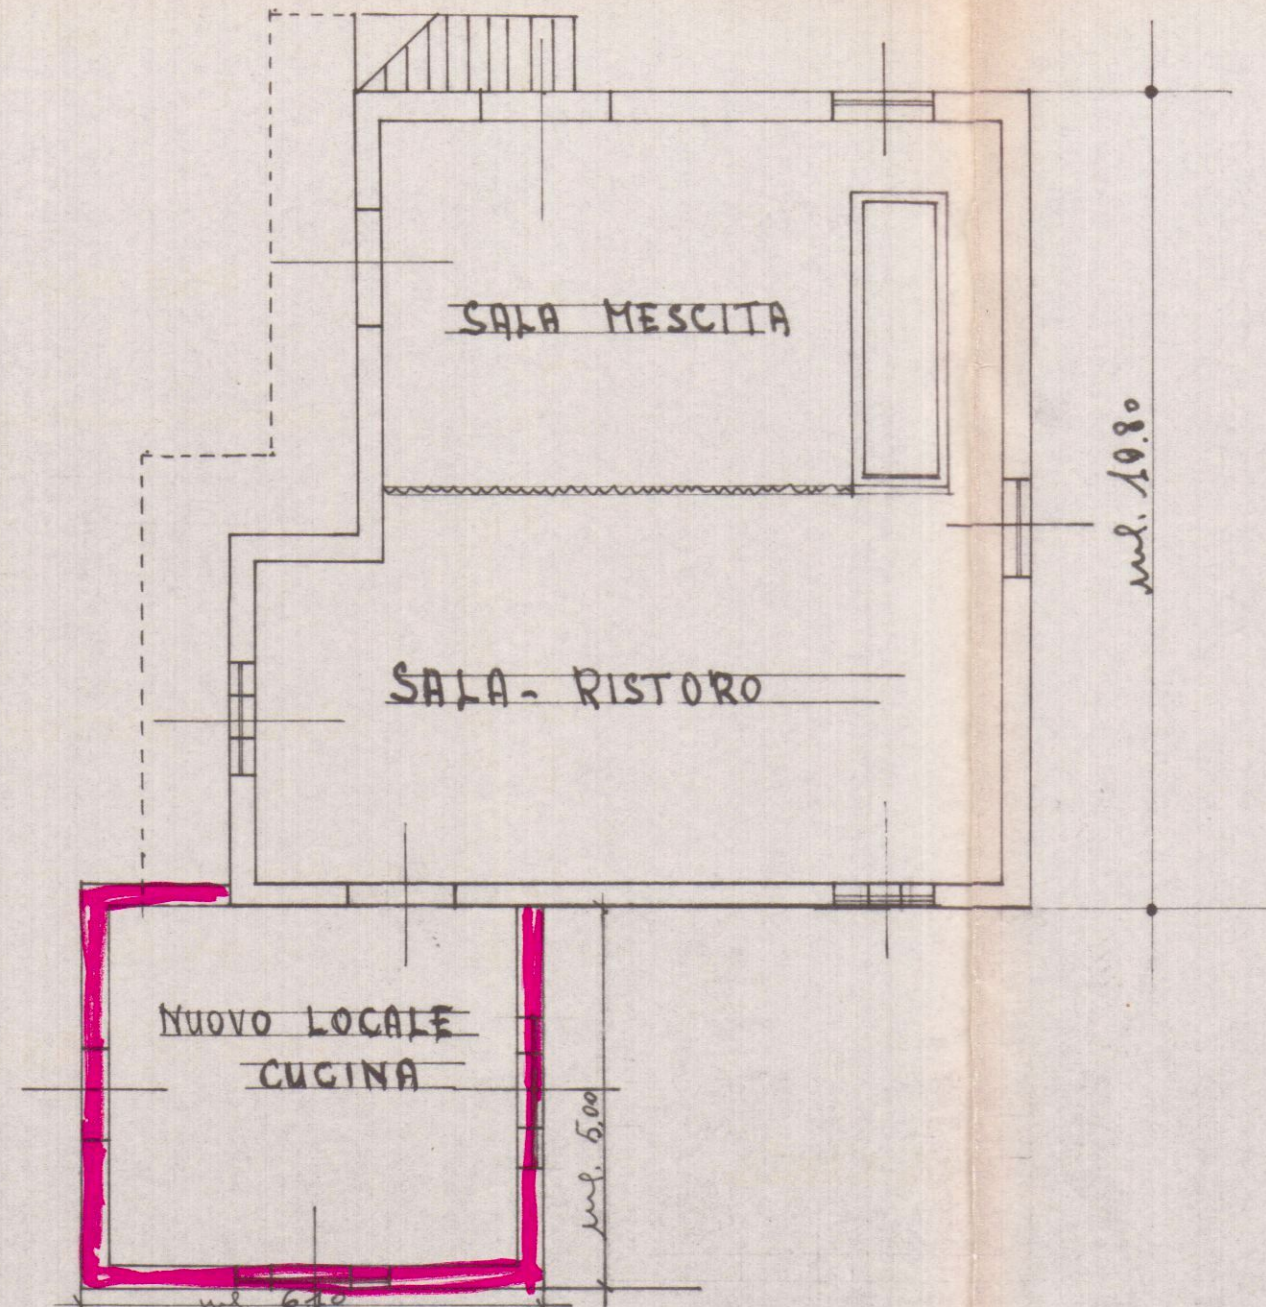


PIANTA PIANO TERRA AMPLIATA E MODIFICATA

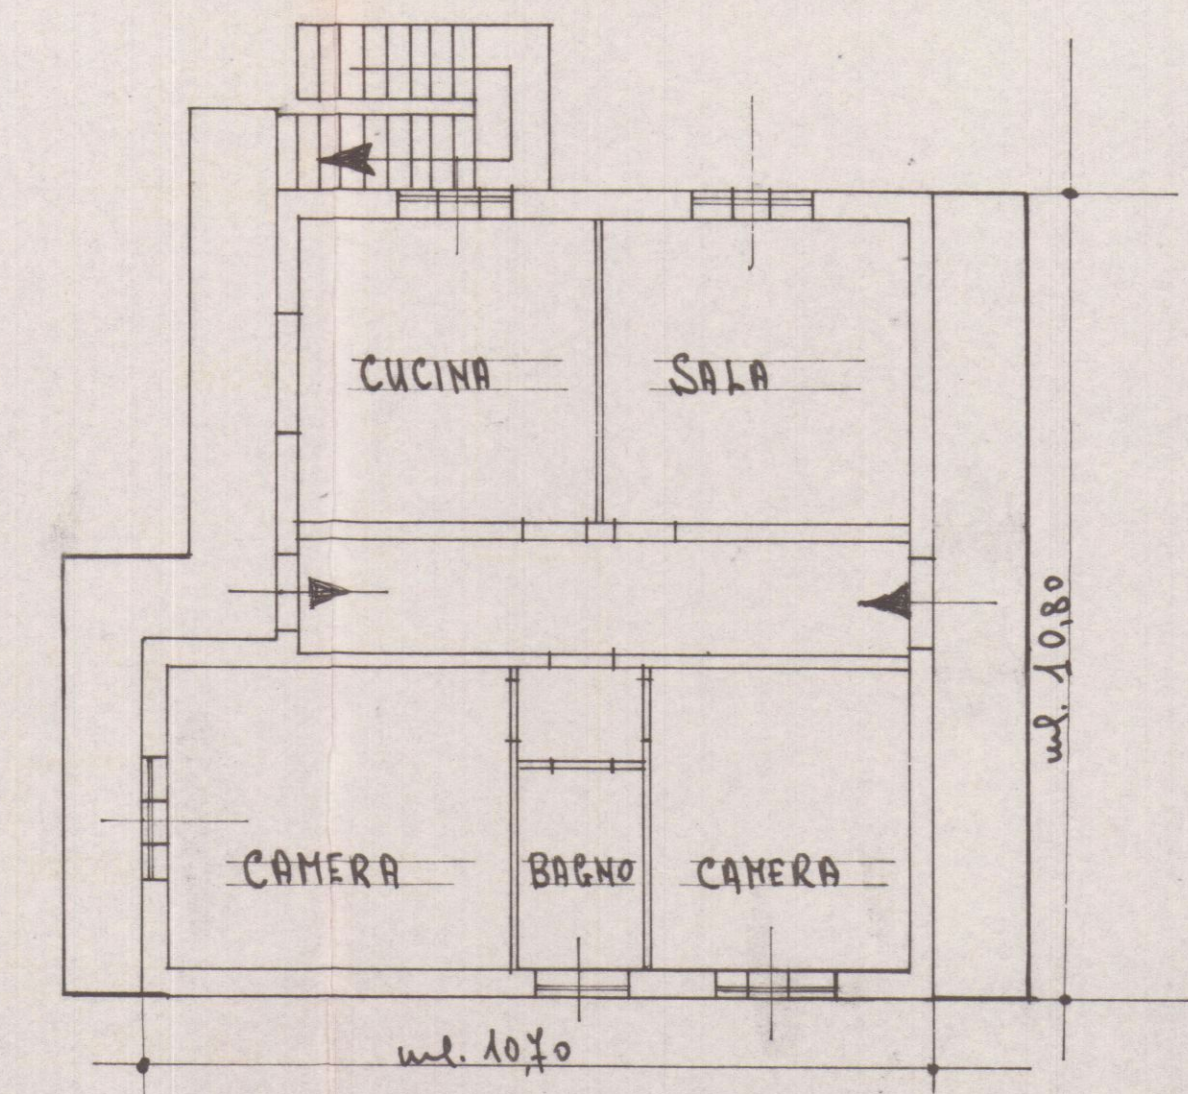


PIANTA PRIMO PIANO ESISTENTE

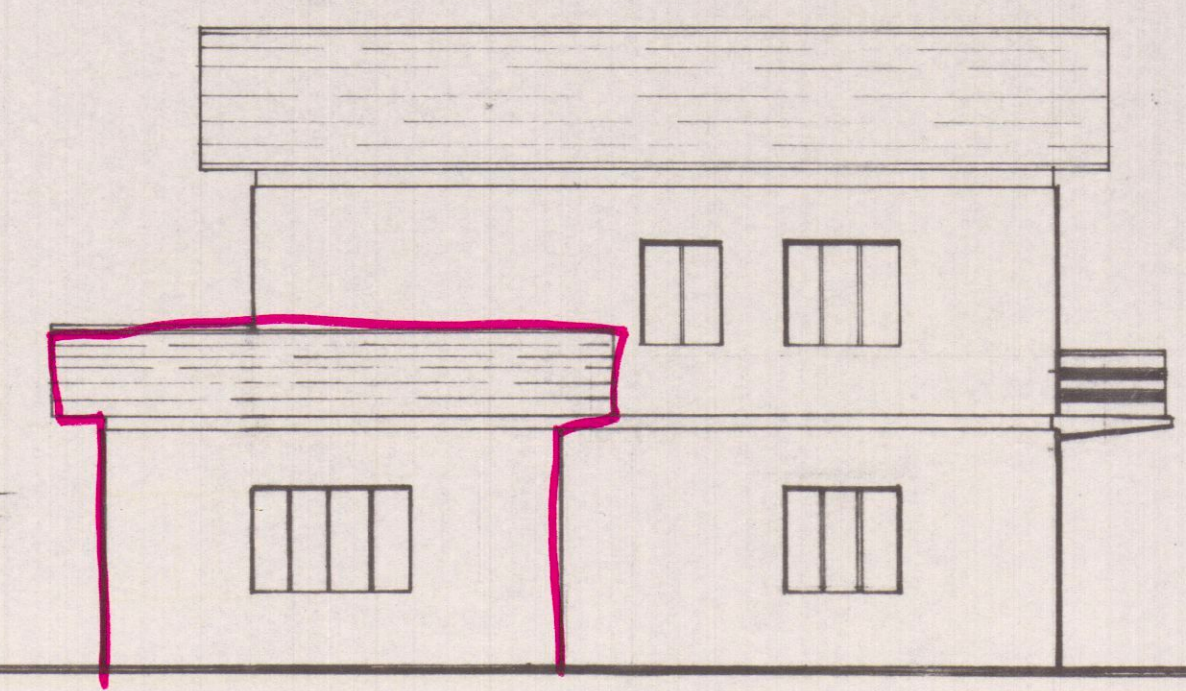

PROSPETTO SUD-EST

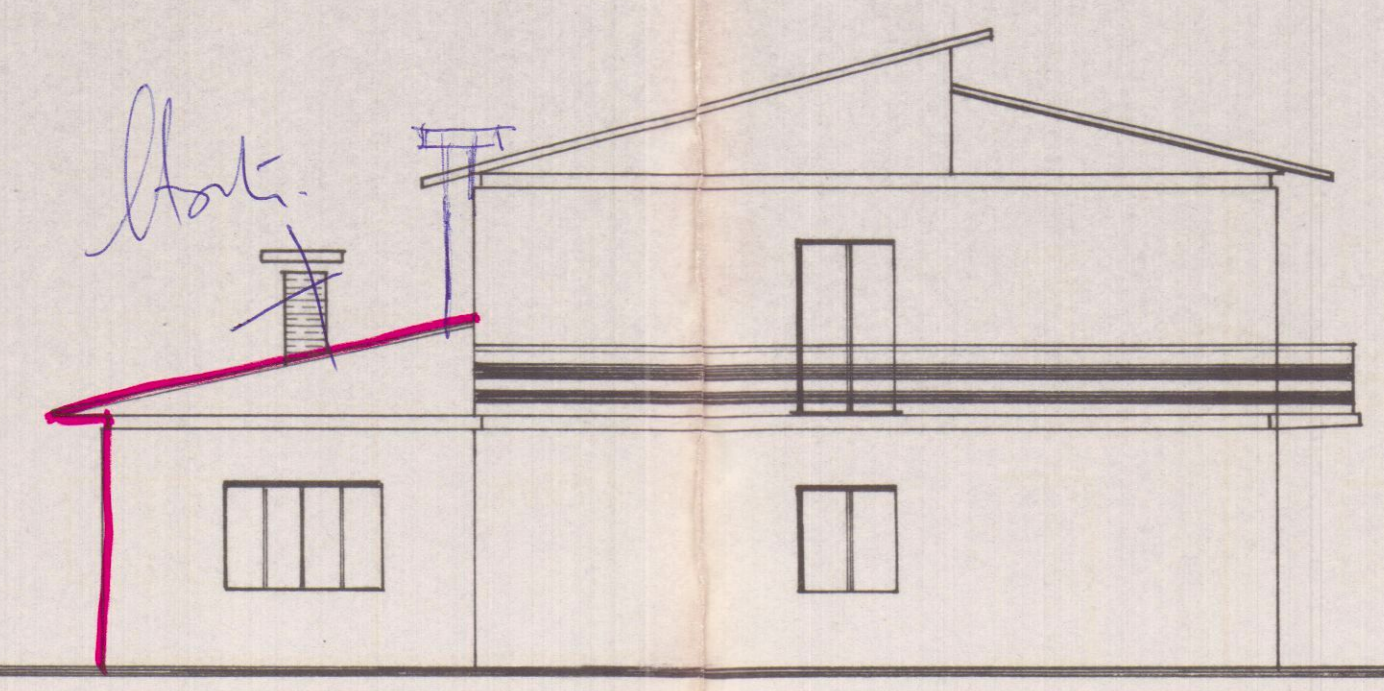



PROSPETTO EST

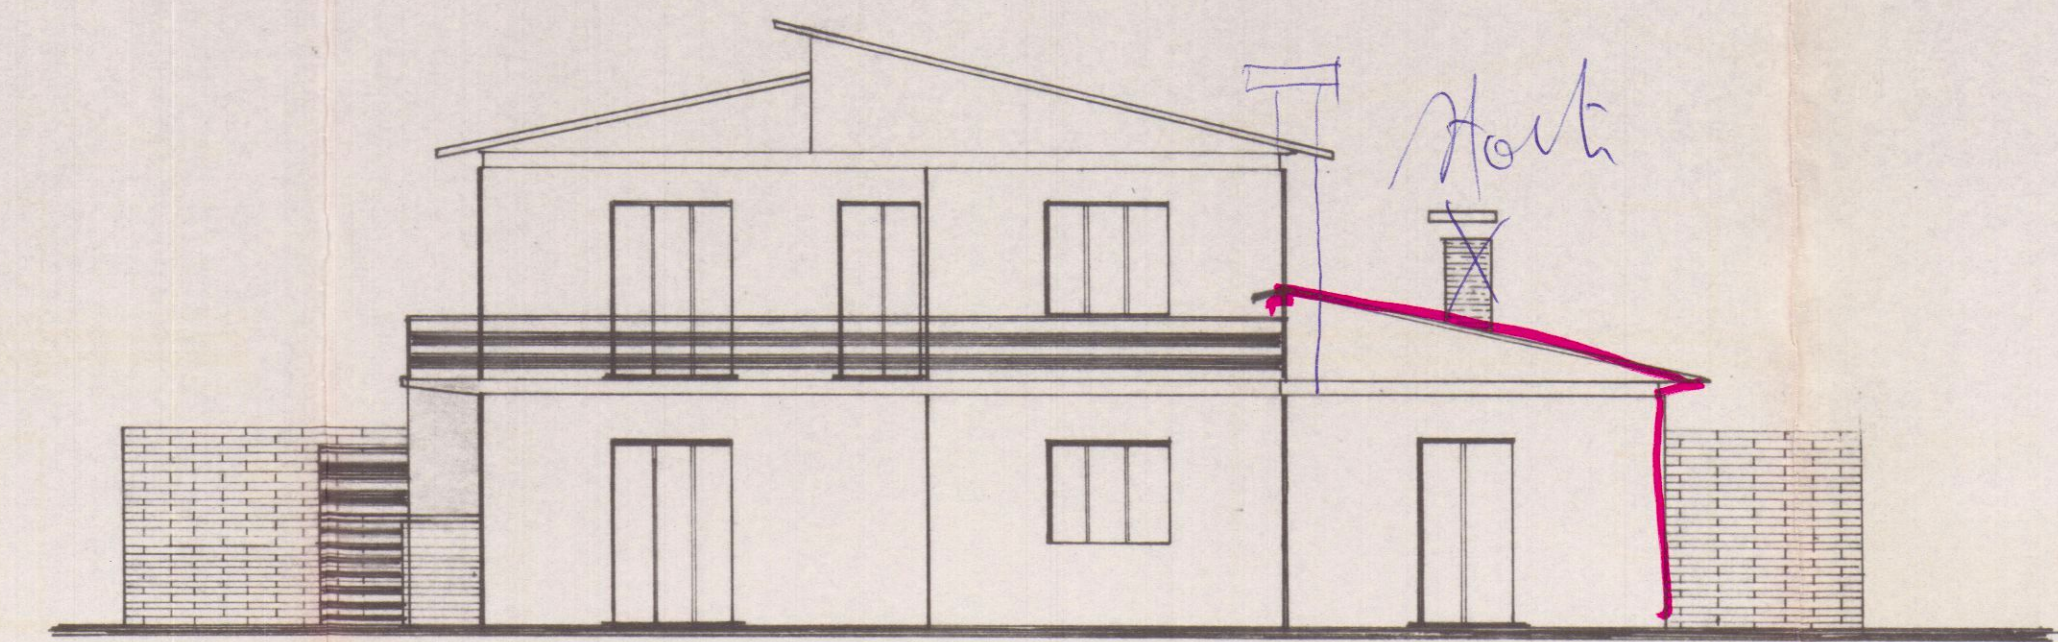

PROSPETTO NORD-OVEST


PROGETTO PER LA COSTRUZIONE DI UN LOCALE AD USO
CUCINA IN ADERENZA AL FABBRICATO SITO IN VIA MONTEVERDE
DI PROPRIETÀ CONIUGI BALDI ORLANDO E FERRANDI IOSE

1^a Soluzione

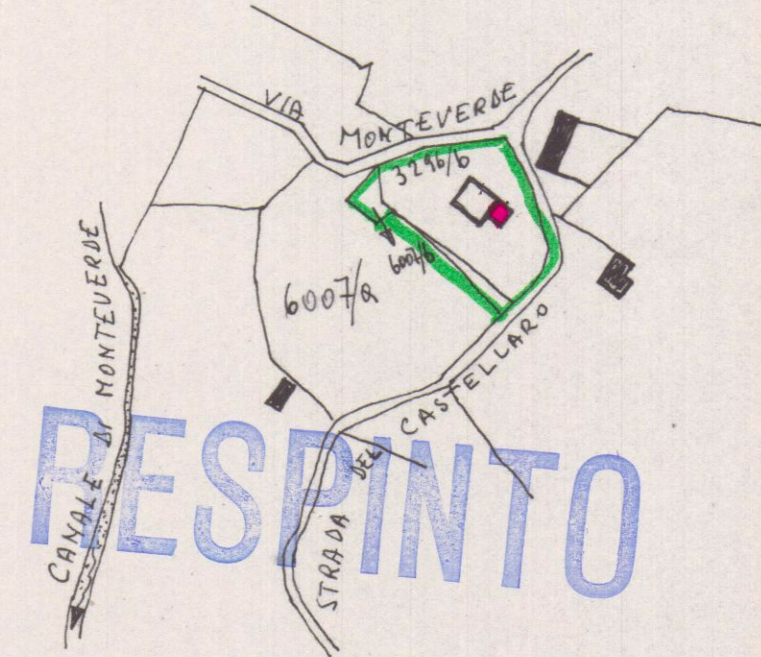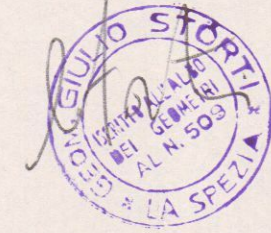


RESPINTO


PLANIMETRIA 1:2000 F. 58 MAP. 3296/b e 6007/b

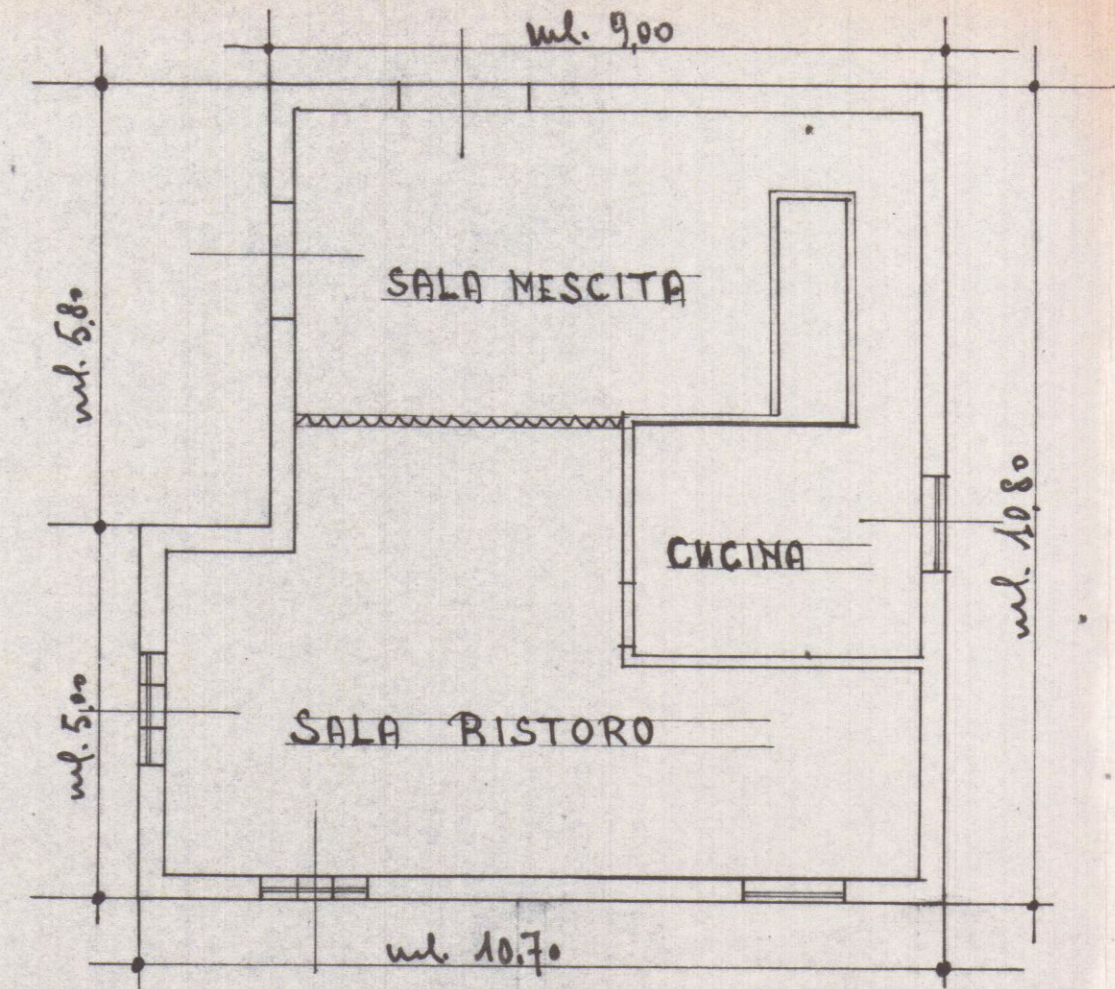


PIANTA PIANO TERRA ESISTENTE

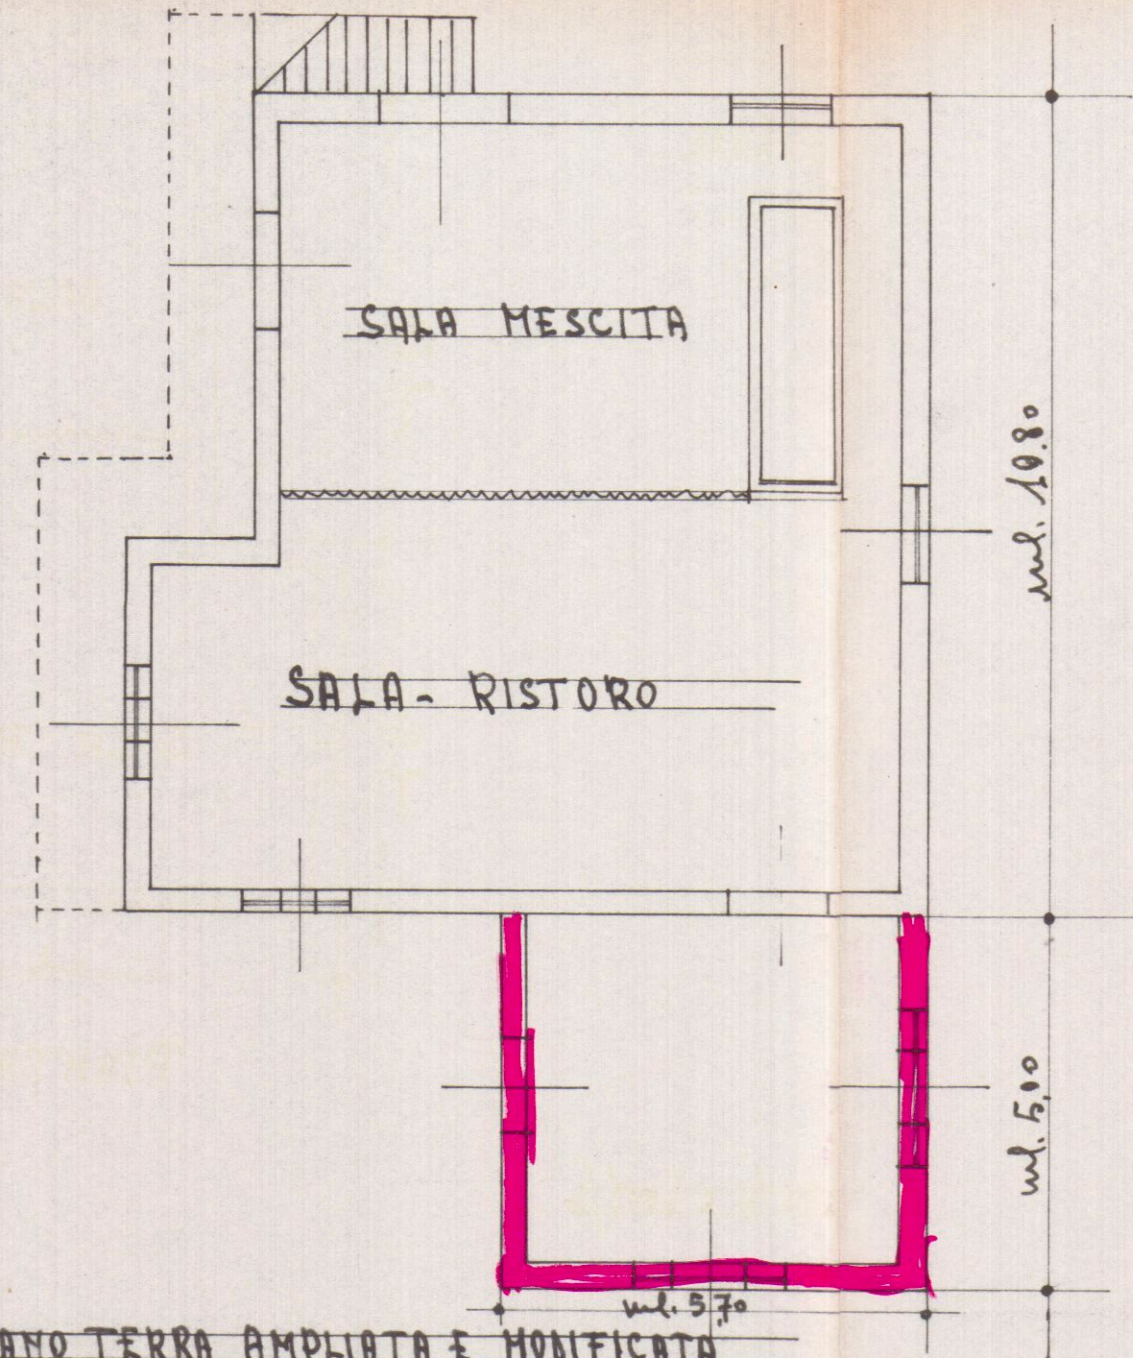


PIANTA PIANO TERRA AMPLIATA E MODIFICATA

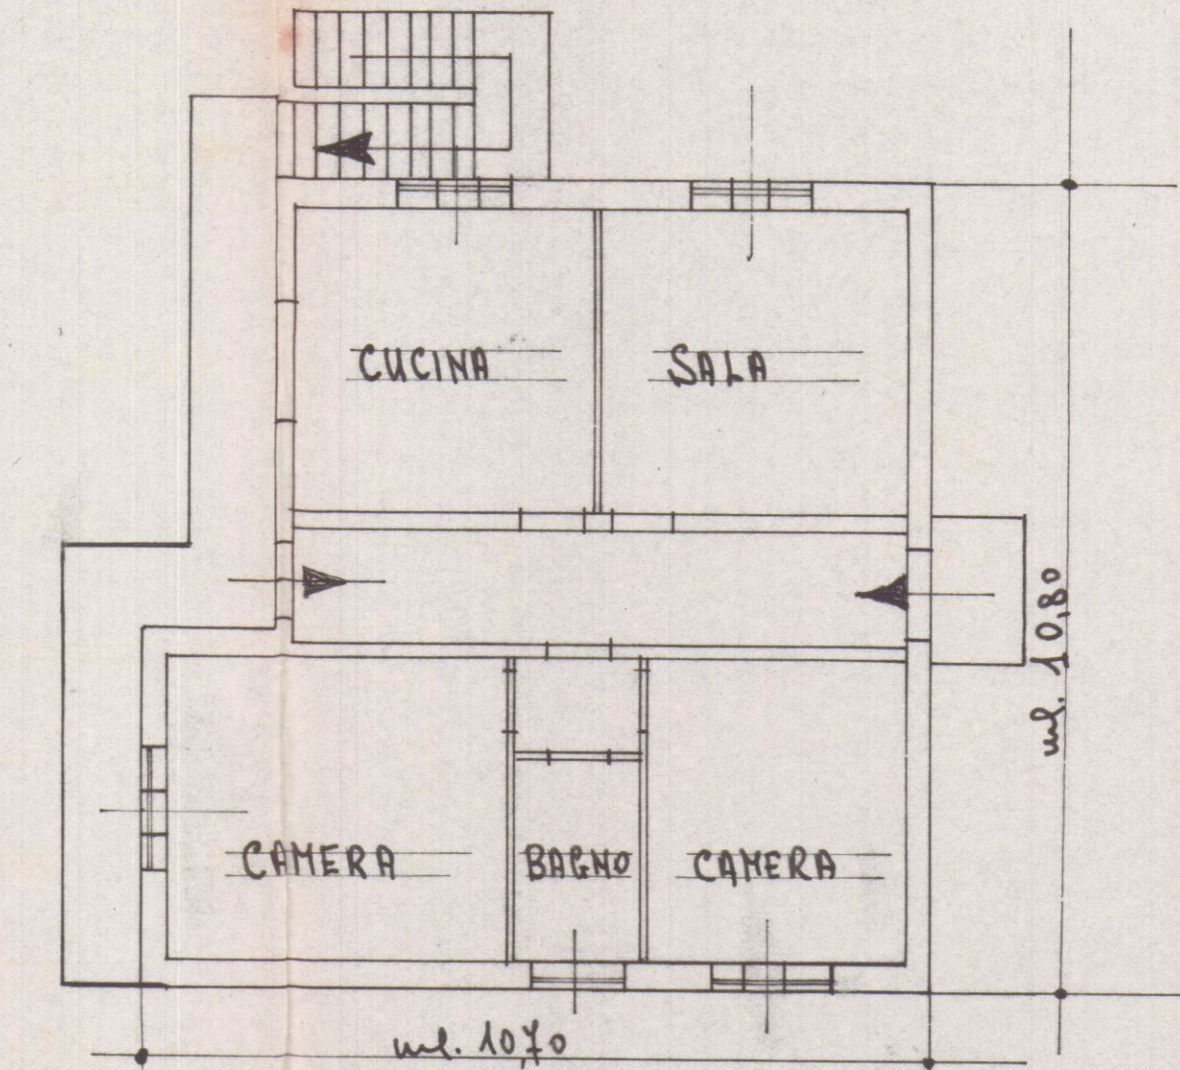


PIANTA PRIMO PIANO ESISTENTE

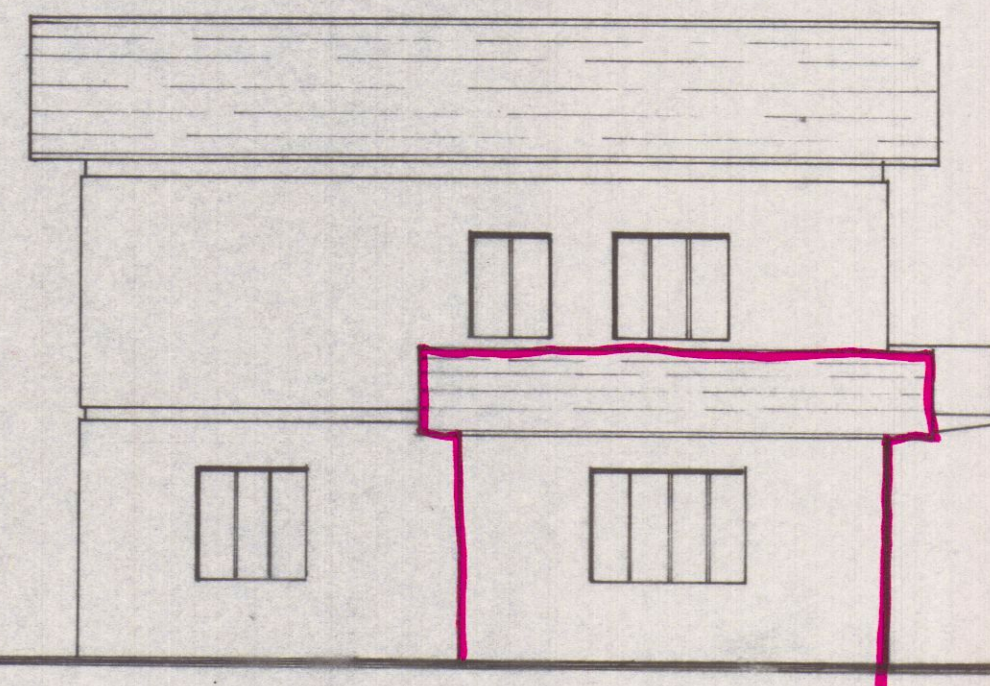


PROSPETTO SUD-EST

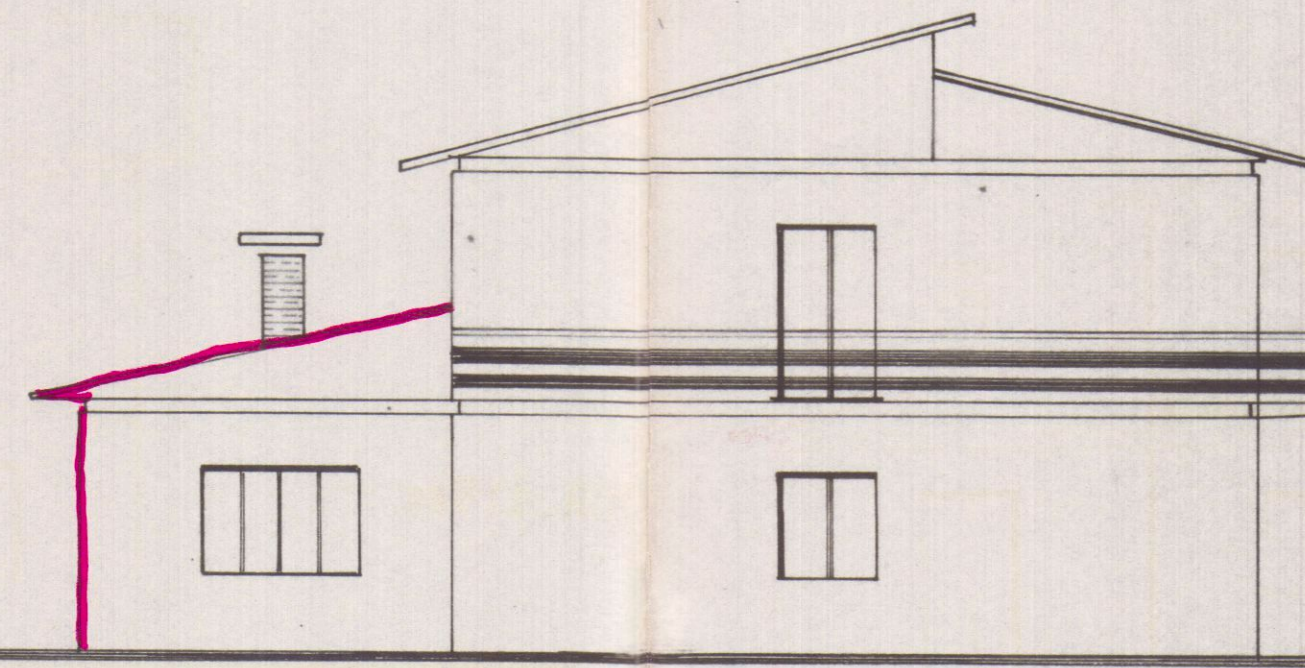

PROSPETTO EST

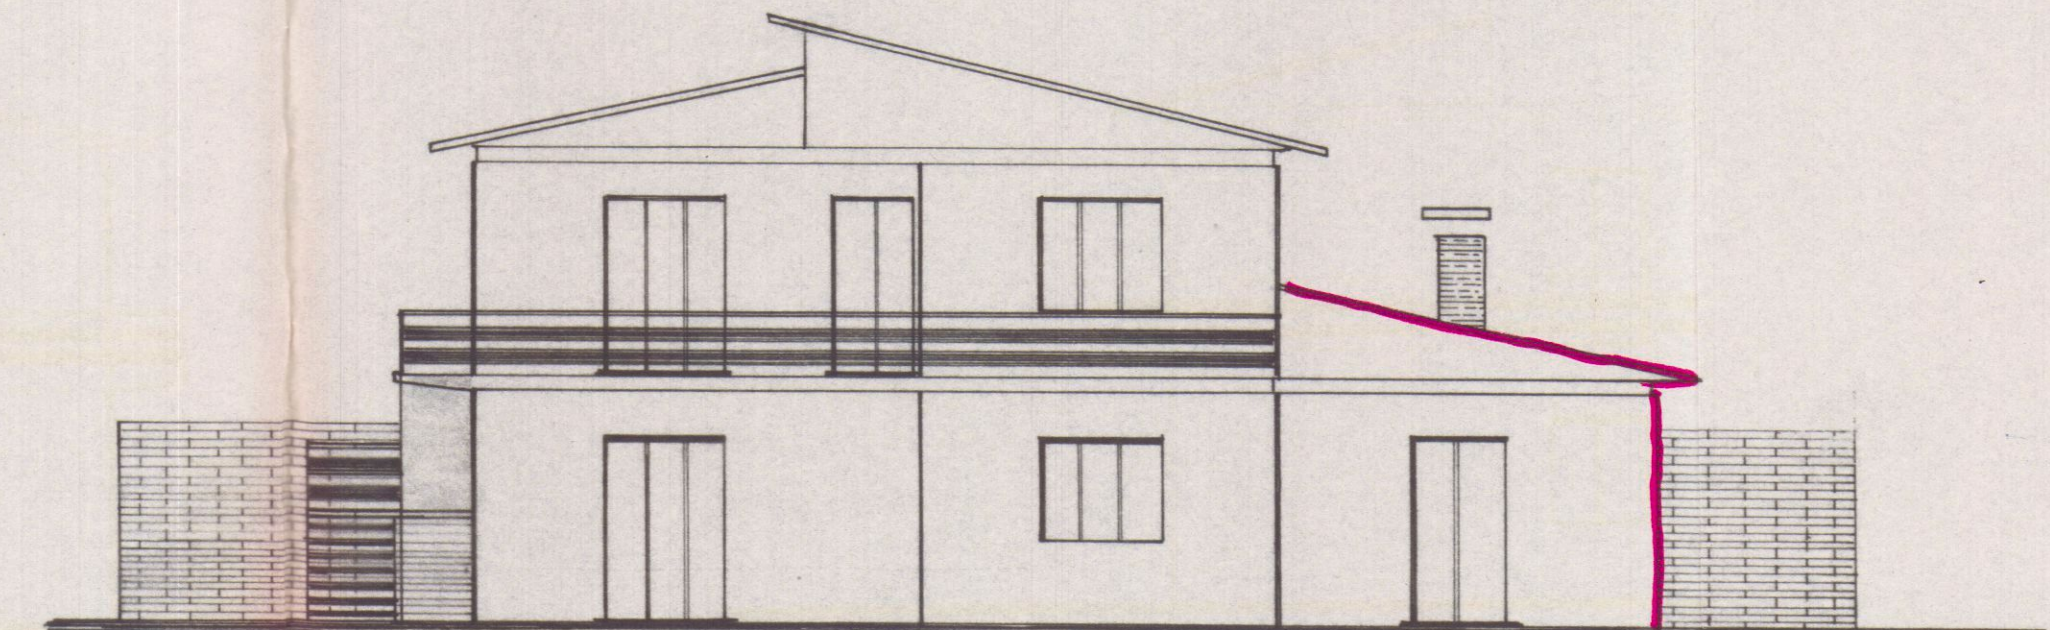

PROSPETTO NORD-OVEST

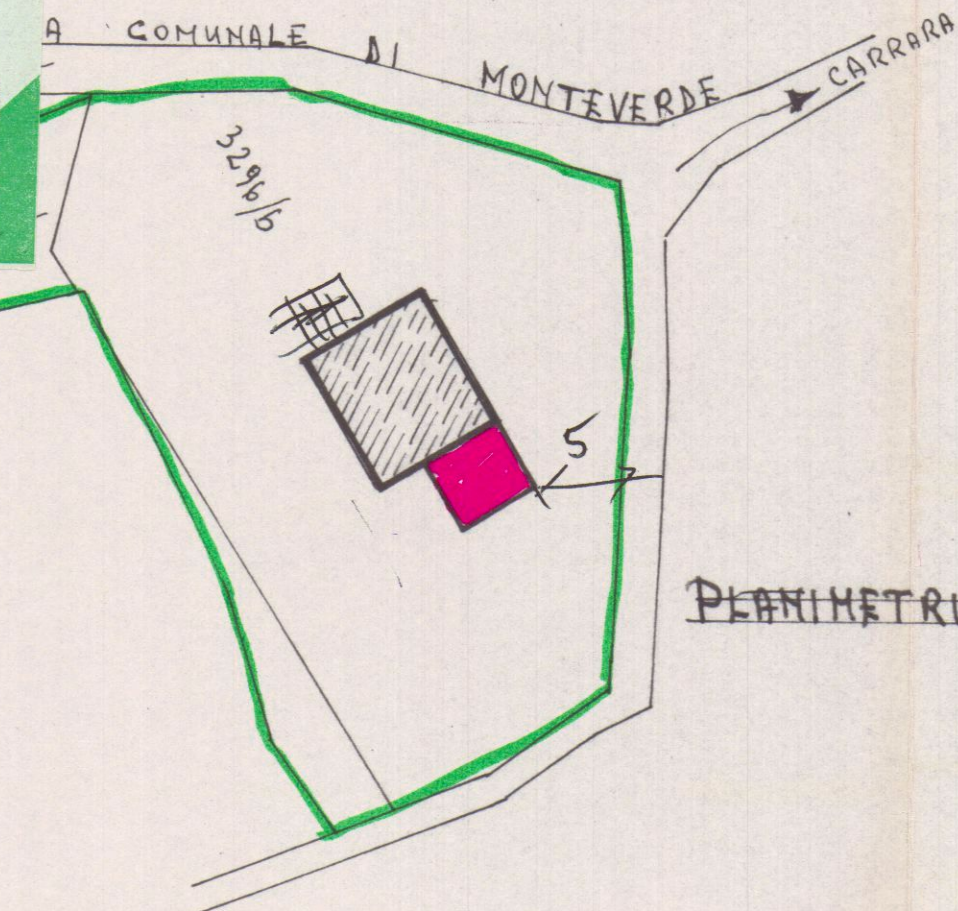


PLANIMETRIA 1:500

ALLEGATO AL PROGETTO DI
CASA DI CIVILE ABITAZIONE
DEL SIG.: BALDI ORLANDO E
FERRANDI IOLE

IL TECNICO:
per Hark-Piel:

FOSSA SETTICA A DUE CAMERE

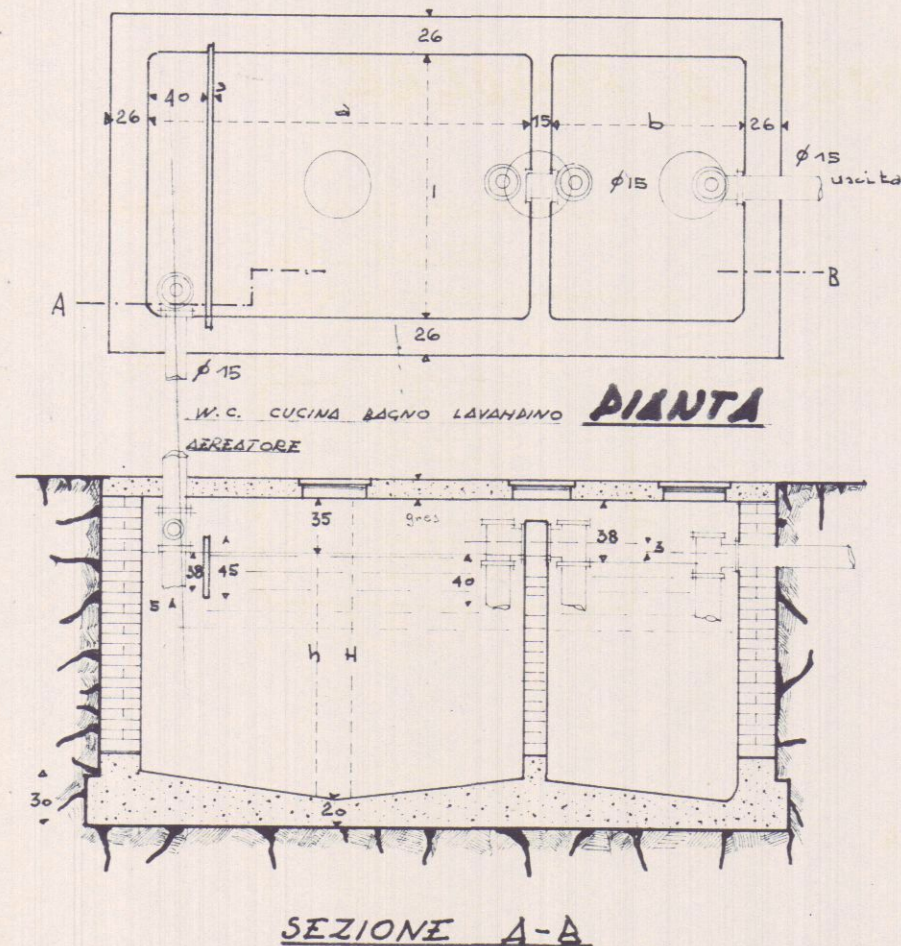

N. VALI	N. PERSONE	CONSUMO MEDIO GIORNAL Litri	DIMENSIONI SUGGERITE				VOLUME UTILE				VOLUME TOTALE	
			LUNGHEZZA	LARGHEZZA	ALTEZZA	ALTEZZA	LITRI	LITRI	LITRI	LITRI	LITRI	LITRI
			1 ^a CAMERA	2 ^a CAMERA	LIQUIDO TOTALE	1 ^a CAMERA	2 ^a CAMERA	1 ^a CAMERA	2 ^a CAMERA	1 ^a CAMERA	2 ^a CAMERA	
7	10	1000	160	80	100	140	170	2240	1120	2720	1360	
10	15	1500	190	95	100	150	180	2850	1425	3420	1710	
14	20	2000	240	120	110	150	180	3960	1980	4750	2380	
17	25	2500	260	130	110	150	180	4290	2140	5150	2570	

TIPICI DI POZZO A PERDERE

