


T.I.P.O. studio 54036 MARINA DI CARRARA (MS) - Via Mattini n°10 - Tel. 0585/785438		dott. gianfranco garibbo architetto Tecnologia marmi pietre graniti Ingegneria calcolo strutturale Progettazione interiors design Organizzazione direzione lavori	
proprietà Titolare della Concessione Demaniale Sig. ra RUFFINI RITA residente a Bonascola di Carrara in via Bonascola n° 76.		Comune di CARRARA	
costruttore			
opera/oggetto Istanza di Condono Edilizio ai sensi del D.L. n°551/94 relativa allo stabilimento balneare Florida V.le A.Vespucci 54 (vedasi relaz. tecnico illustrativa allegata).		note PLANIM. GEN. PIANTA	tavola n° 1 scheda
data 03/08/1994	scala 1:500 / 1:100	rif.	disegnatore Victor Fabian Puppo

Ruffini Rita

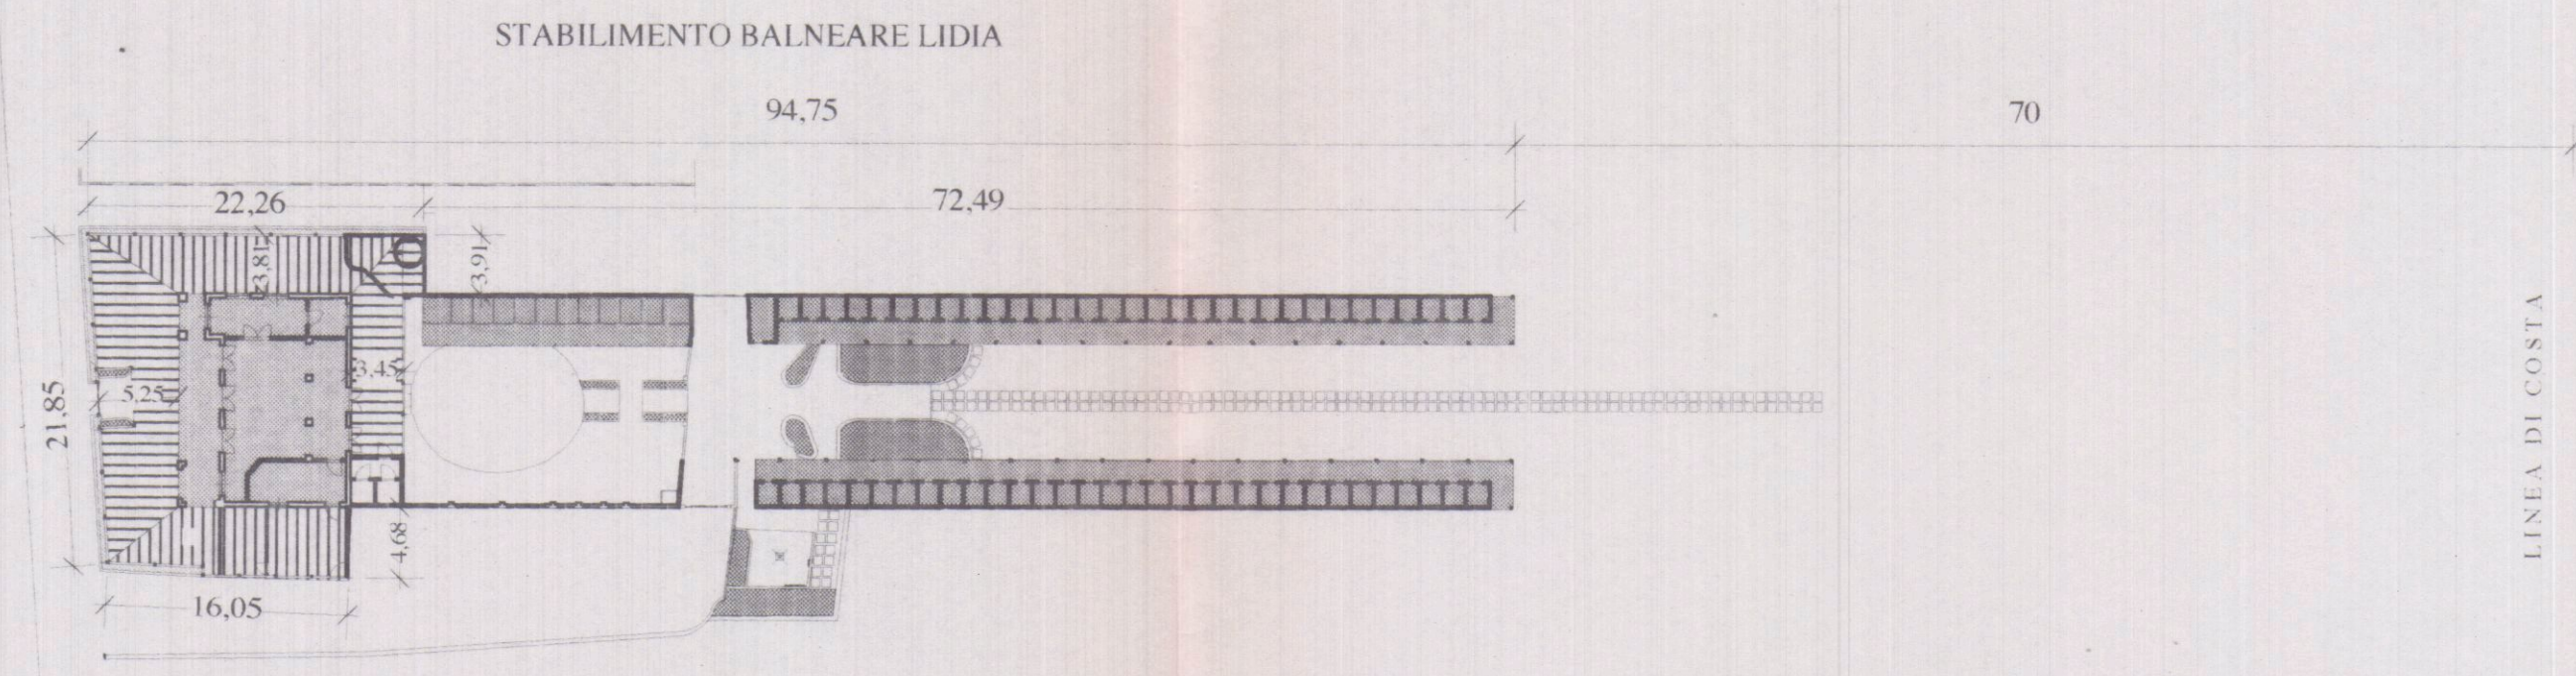

Legenda

- Volumetria oggetto di istanza di condonno
- Volumetria del corpo di fabbrica
- Volumetri cabine esistenti


PLANIMETRIA GENERALE 1:500

T.I.P.O. studio		dott. gianfranco garibbo architetto		Tecnologia marmi pietre graniti Ingegneria calcolo strutturale Progettazione interiors design Organizzazione direzione lavori	
proprietà Titolare della Concessione Demaniale Sig. ra RUFFINI RITA residente a Bonascola di Carrara in via Bonascola n° 76.		Comune di CARRARA			
costruttore		PIANTA		5	
opera/oggetto CONDONO EDILIZIO: ai sensi del D.L. n°. 551/94 relativo allo stabilimento balneare FLORIDA: V.le A. Vespucci n° 54 (vedasi relazione tecnico illustrativa).		note		tavola n°	
data 03/8/94		scala 1 : 100		disegnatore Victor Fabian Puppo	

g. garibbo



Viale Amerigo Vespucci

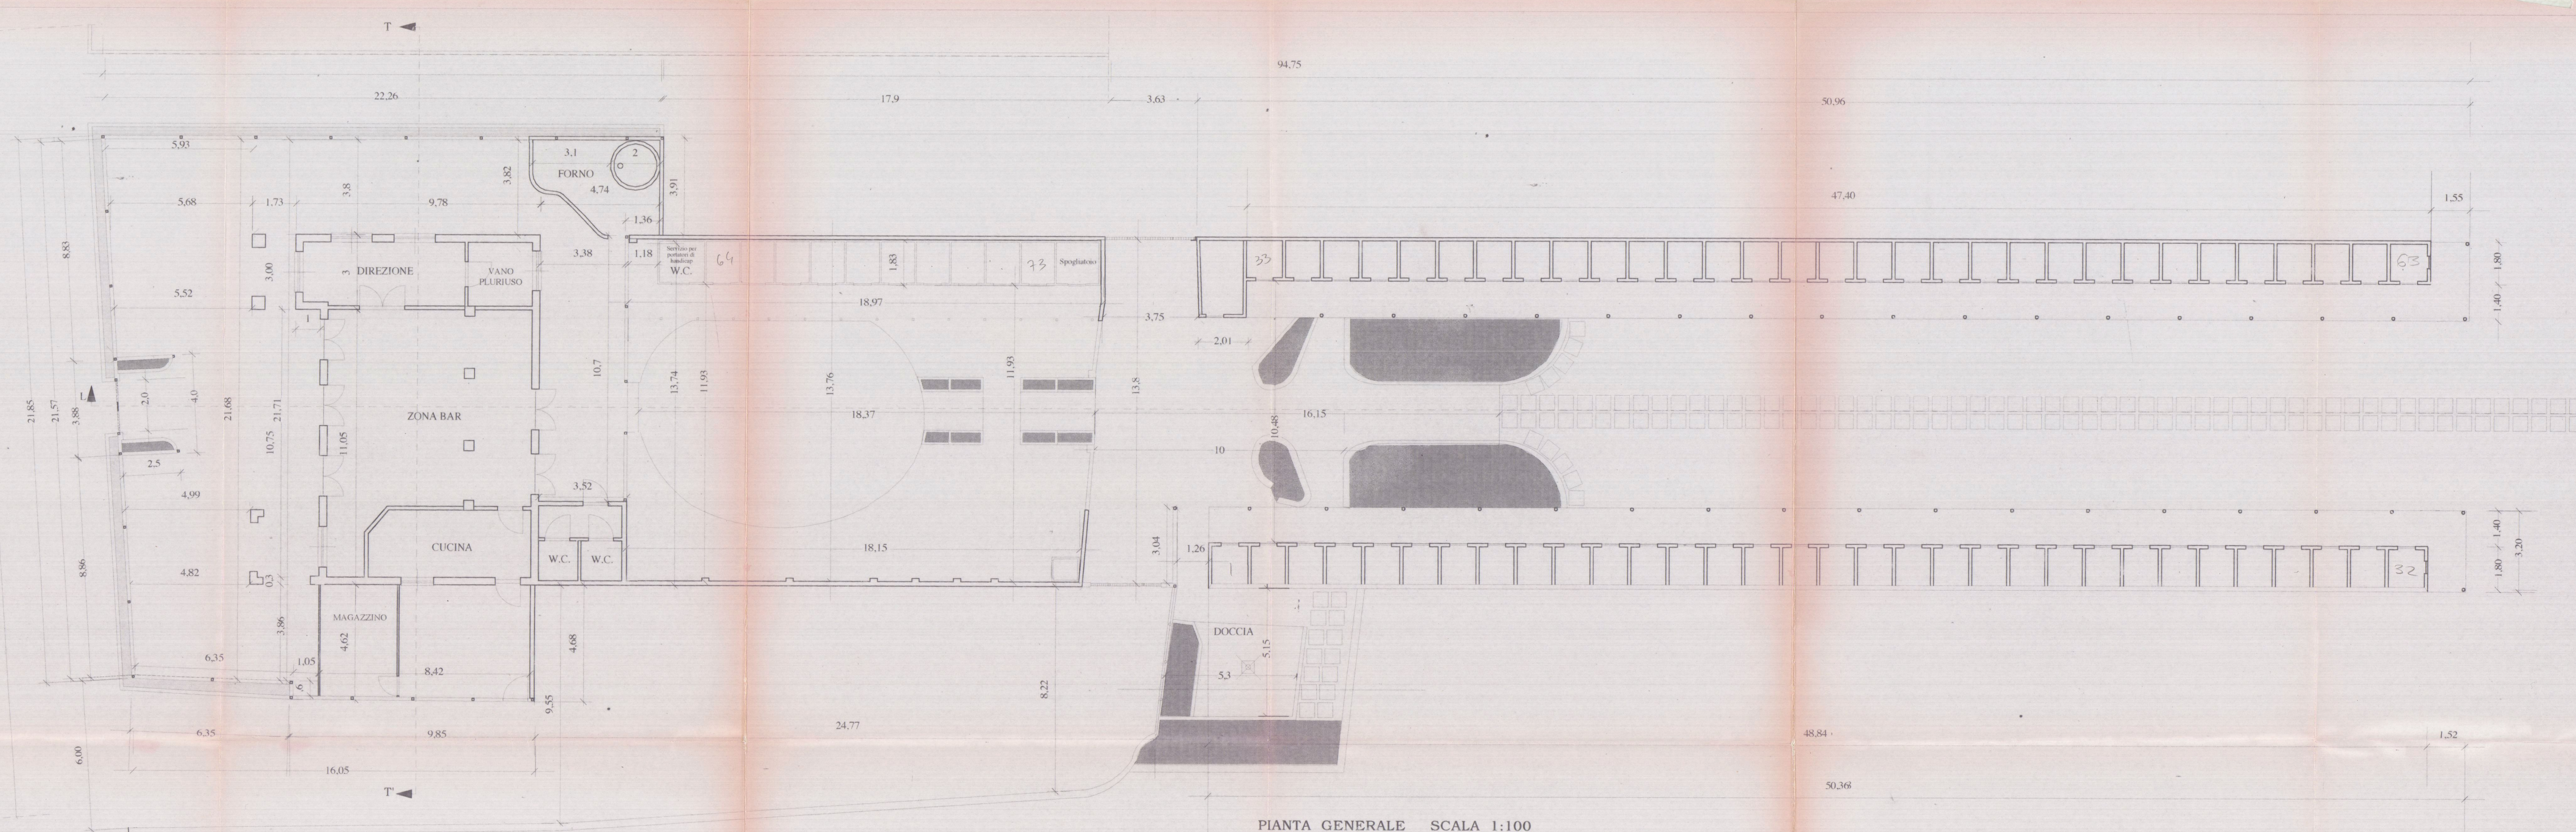

PIANTA GENERALE SCALA 1:100

T.I.P.O. studio

dott. gianfranco garibbo architetto

54036 MARINA DI CARRARA (MS) - Via Marina 679 - Tel. 0585/783438

Tecnologia marmi pietre graniti

Ingegneria calcolo strutturale

Progettazione interiors design

Organizzazione direzione lavori

proprietà

Titolare della Concessione Demaniale Sig. RA RUFFINIRITA
residente a Bonascola di Carrara in via Bonascola n° 76

Comune di

CARRARA

costruttore

PIANTA COPERTURA

2

operavoggetti

Istanza di Condono Edilizio ai sensi del D.L. n°551/94 relativa
allo stabilimento balneare Florida V.le A.Vespucci 54 (vedasi
relaz.tecnico illustrativa allegata)

data

03/08/1994

scala

1 : 100


disegnatore

Victor Fabian Puppo



- LEGENDA
- C CORPO DI FABBRICA
 - E COPERTURA LATO EST
 - N COPERTURA LATO NORD
 - O COPERTURA LATO OVEST
 - S COPERTURA LATO SUD
 - D CABINE LATO EST
zona rotonda
 - A CABINE LATO EST MARE
 - B CABINE LATO OVEST MARE

Viale Amerigo Vespucci

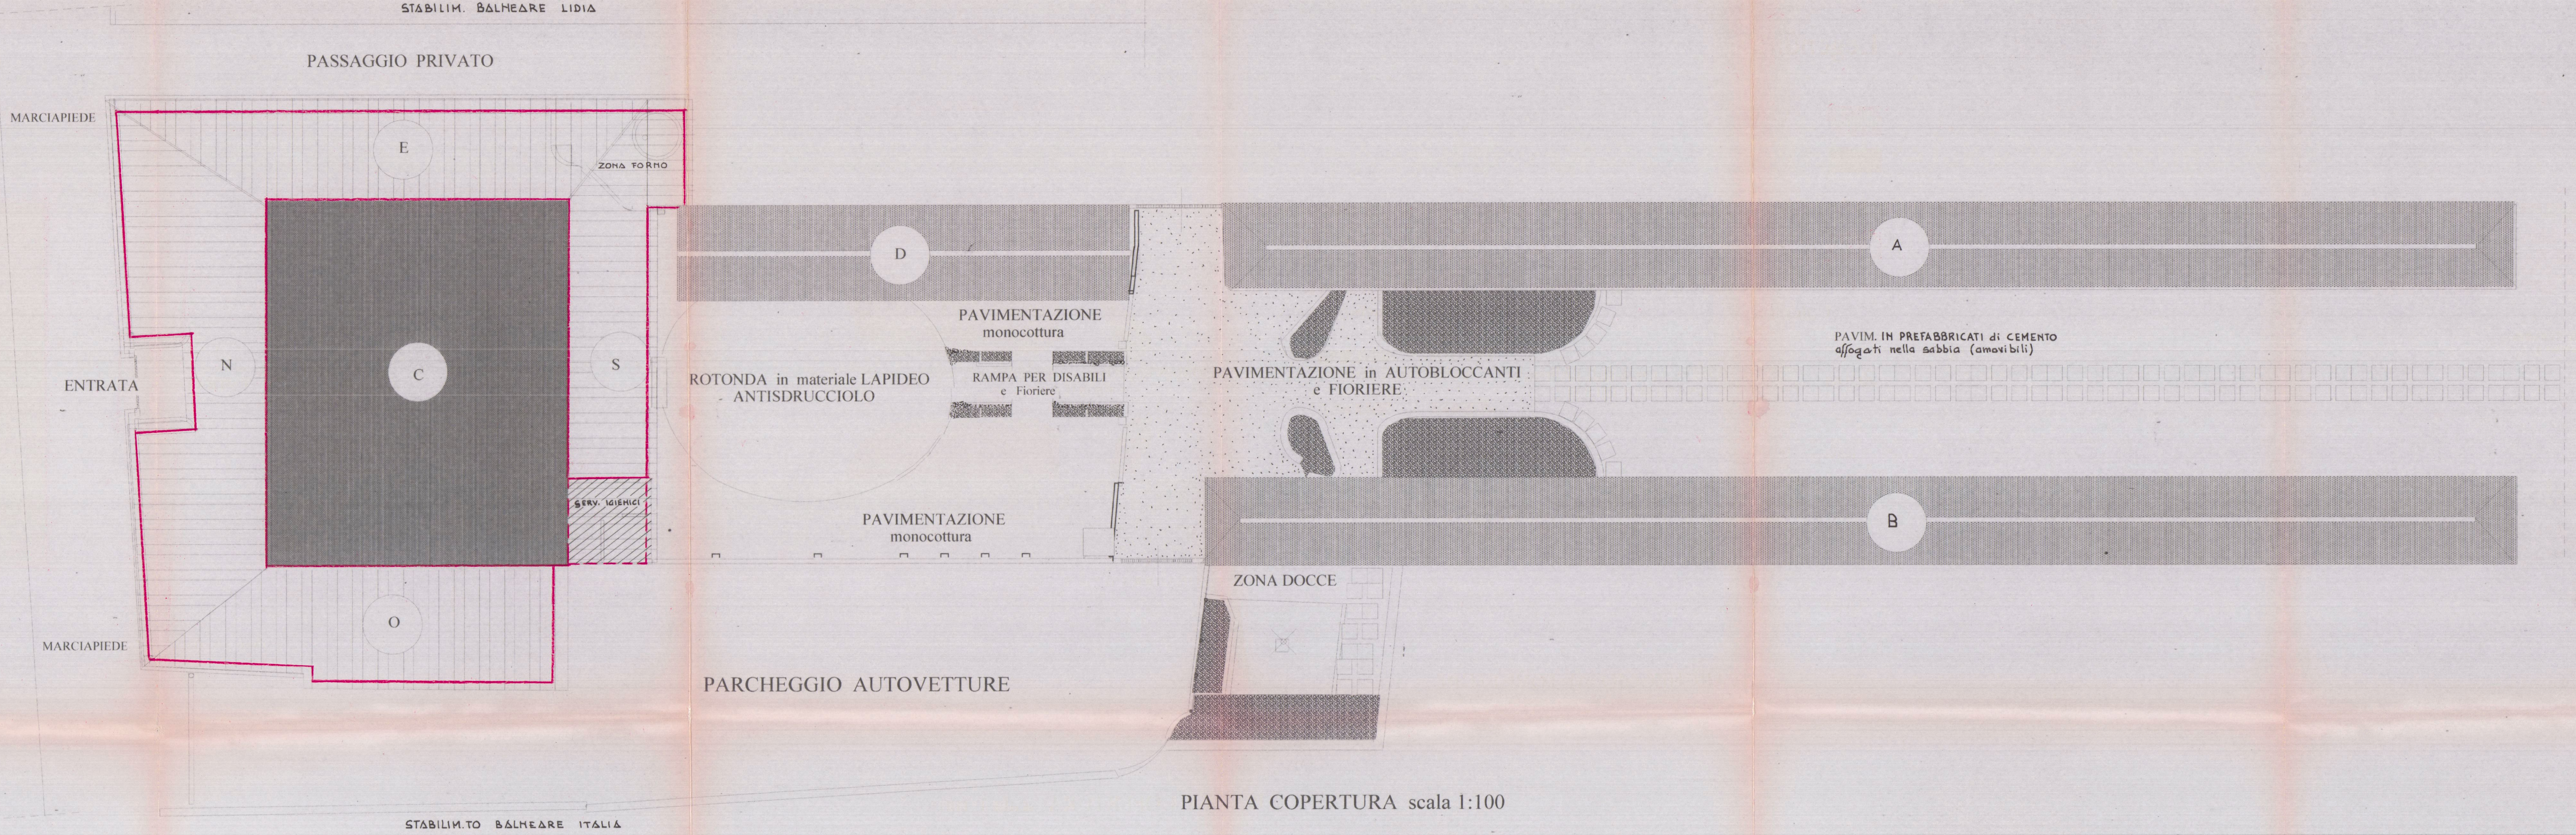

Legenda

(Vedasi relazione tecnico-illustrativa)

Volumetria oggetto di istanza di condono

Volumetria del corpo di fabbrica

Volumetricabine esistenti


PROBABILE VOLUMETRIA DA DETRARRE

Calcolo dei mq. e mc. oggetto di istanza di sanatoria						
Zona	Conteggi per calcolo larg. lung. e h. medie	Larghezza media dell'area	Lunghezza media dell'area	Altezza media dell'area	Mq. parziali	Mc. parziali
Est	(3,80 + 3,82) / 2 = 3,81 ml.	3,81	14,89	3,32	56,73	188,94
	1,73 + 9,74 + 3,38 = 14,89 ml.					
	3,81 * 1,36 = 5,18 mq.				5,18	+15,79
	(3,80 + 2,85) / 2 = 3,32 ml.					
	(3,20 + 2,90) / 2 = 3,05 ml.				61,91	204,73
Nord	(4,82 + 5,68) / 2 = 5,25 ml.	5,25	21,57	3,32	113,24	375,96
	21,57 ml.	4,0	2,5	3,10	-10	-31,00
	(3,80 + 2,85) / 2 = 3,32 ml.					
	(2,85 + 3,35) / 2 = 3,10 ml.				103,24	344,96
Ovest	(4,68 + 4,62) / 2 = 4,65 ml.	4,65	8,42	2,85	39,15	111,58
	8,42 ml.	2,76	3,86	3,32	10,65	+35,37
	2,76 * 3,86 = 10,65 mq.	1,05	0,6	2,90	0,63	+1,82
	1,05 * 0,60 = 0,63 mq.					
	(3,80 + 2,85) / 2 = 3,32 h				50,43	148,77
Sud	(3,52 + 3,38) / 2 = 3,45 ml.	3,45	13,9	3,32		
	10,70 + 0,10 + 3,10 = 13,90 ml.				47,95	159,21
	(3,80 + 2,85) / 2 = 3,32 ml.					
					Tot. Mq.	Tot. Mc.
					263,53	857,67


PIANTA COPERTURA scala 1:100

T.I.P.O. studio		dott. gianfranco garibbo architetto		Tecnologia marmi pietre graniti Ingegneria calcolo strutturale Progettazione interiors design Organizzazione direzione lavori	
proprietà		Titolare della Concessione Demaniale Sig. RA RUFFINI RITA residente a Bonascola di Carrara in via Bonascola n° 76.		Comune di CARRARA	
costruttore					
opera/oggetto		Istanza di Condono Edilizio ai sensi del D.L. n°551/94 relativa allo stabilimento balneare Florida V.le A.Vespucci 54 (vedasi relaz.tecnico illustrativa allegata).		SEZIONI	
data		03/08/1994		4	
scala		1 : 100		diagnatore	
				Victor Fabian Puppo	

Ruffini Rita

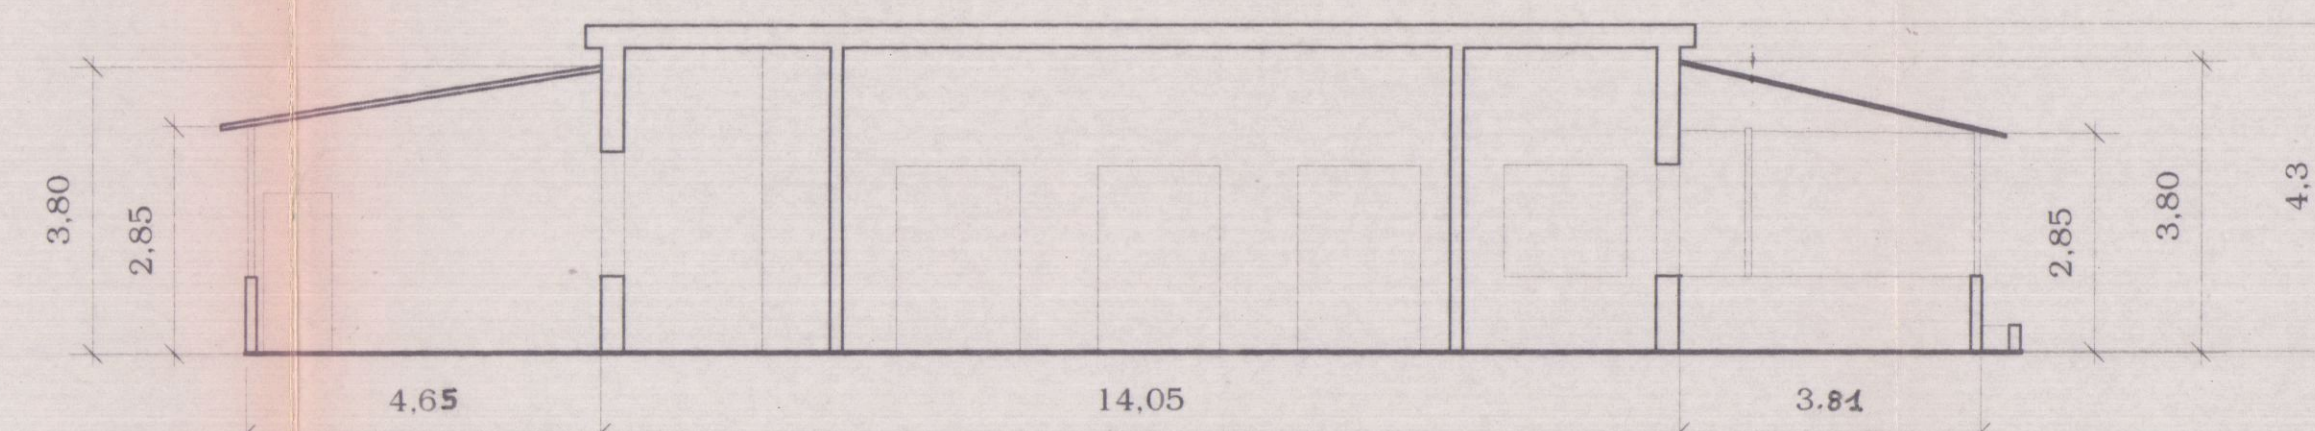

SEZIONE T-T'

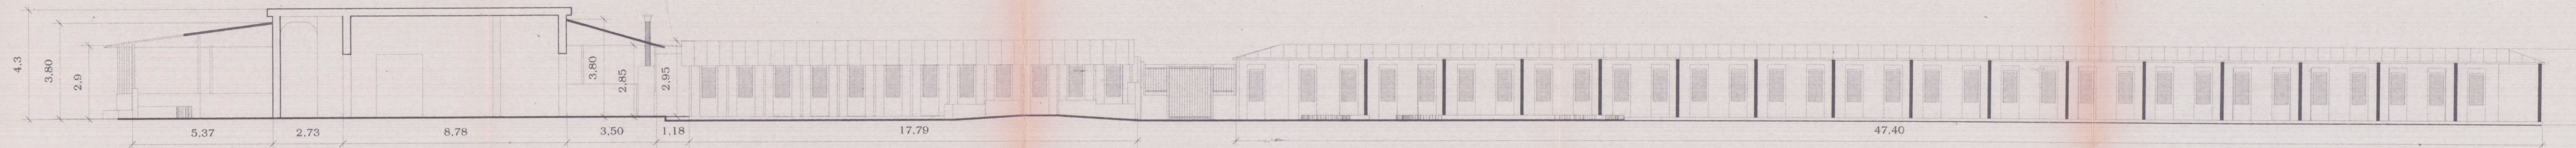

SEZIONE L-L'

T.I.P.O.
studio

dott. gianfranco garibbo architetto

54000 MARINA DI CARRARA (MS) - Via Maffei n°19 - Tel. 0585/795438

Tecnologia marmi pietre graniti
Ingegneria calcolo strutturale
Progettazione interiors design
Organizzazione direzione lavori

progettista
Titolare della Concessione Demaniale Sig. ra RUFFINI RITA
residente a Bonascola di Carrara in via Bonascola n° 76.

costruttore

Comune di
CARRARA

opera/oggetto
Istanza di Condono Edilizio ai sensi del
D.L. n°551/94 relativo allo stabilimento
balneare Florida V.le A.Vespucci 54 (vedasi
relaz. tecnico illustrativa allegata).

data
03/08/1994

scala
1: 100

note


3

disegnatore


Victor Fabian Puppo



Ruffini Rita

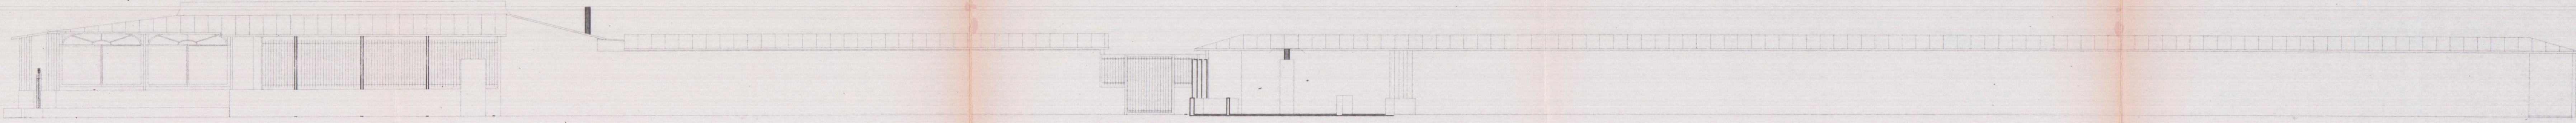

PROSPETTO OVEST

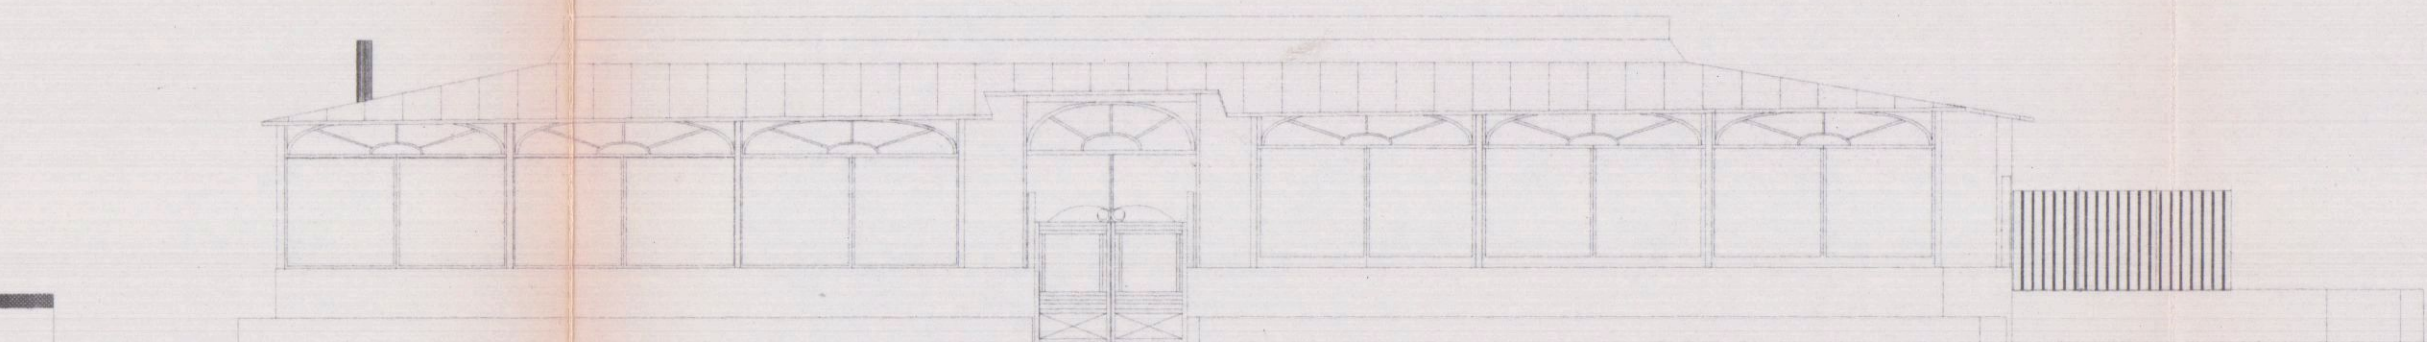

PROSPETTO NORD



PROSPETTO EST