

59 | 81

2048 ~~DESPANSION~~ E/c

VARIANTE
Approvato dal Sindaco alle condizioni
della concessione edilizia originaria
n. 191 del 27.5.1981
CARRARA, IL 29 MAR. 1984
L' INGEGNERE CAPO

APPROVATO
29 MAR 1984
CONTROLLATO
di 290/100


STRALCIO PLANIMETRICO
1 : 1000

FOG. 95
MAPP. 5


STUDIO TECNICO PROFESSIONALE
Geom.: **RICCI G. BABBONI G. FERRARINI U.**
Associazione fra professionisti
Via Mazzini n. 15 Tel. 75145 CARRARA

VARIANTE


VARIANTE A PROGETTO APPROVATO
IN DATA 24-5-1981 n° 191

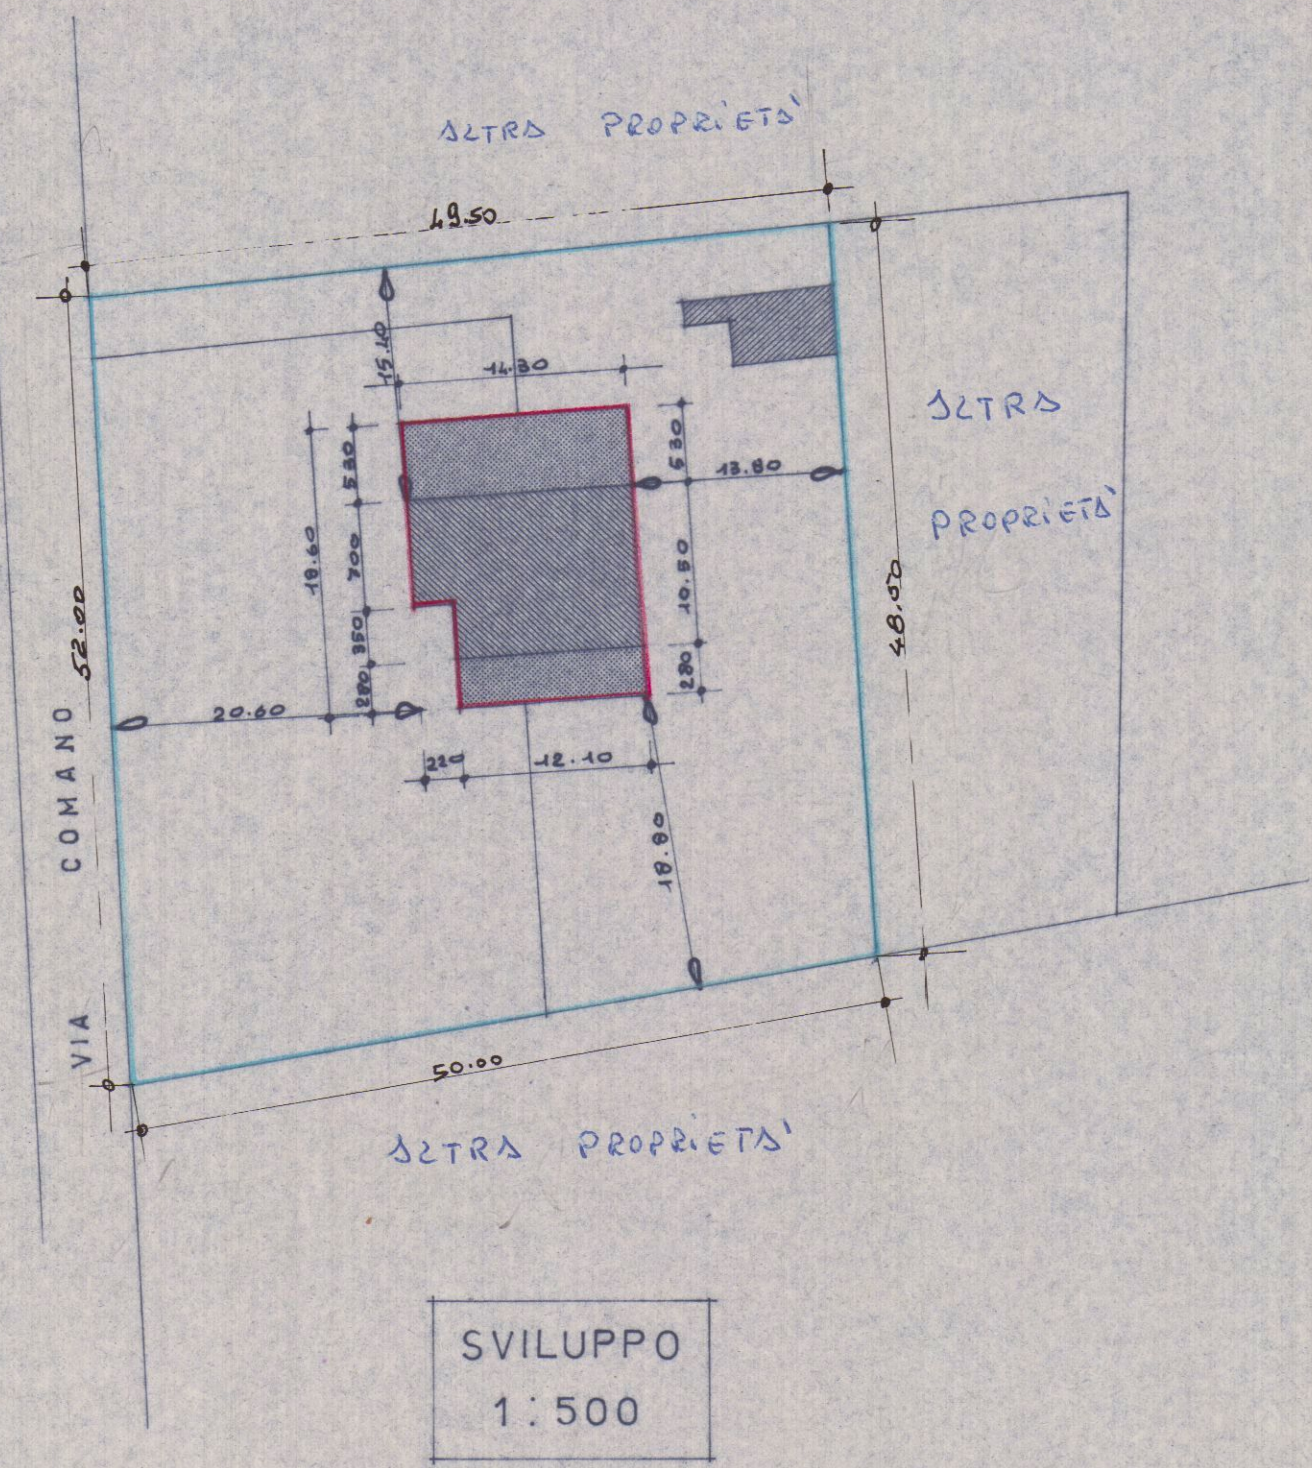


SCHEMA VOLUMI

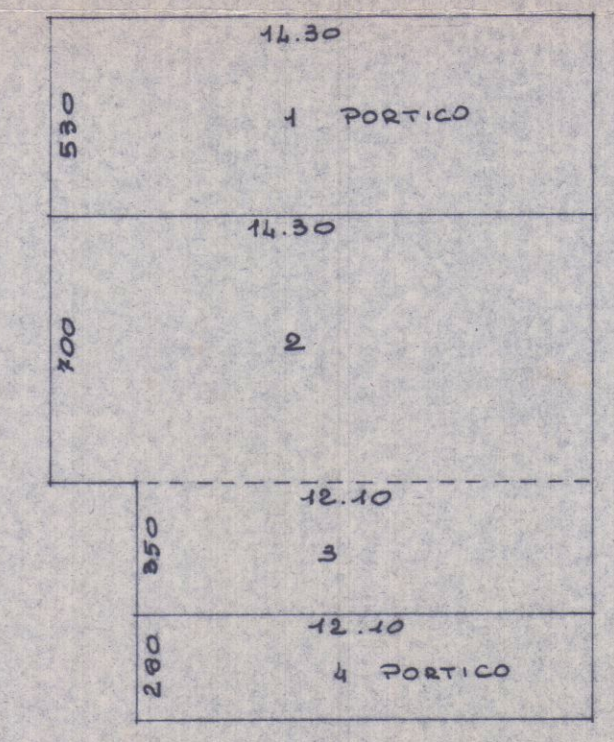

PIANO TERRA

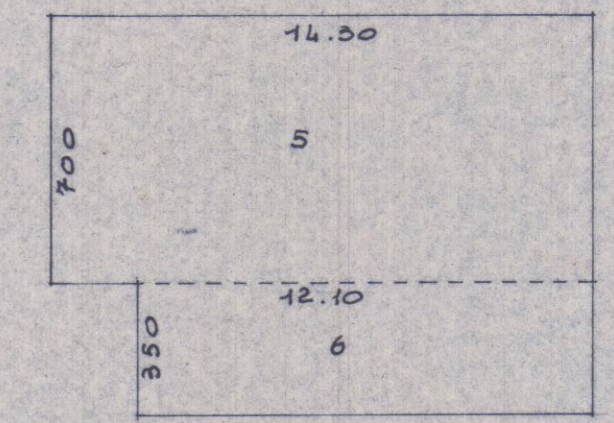

PIANO PRIMO

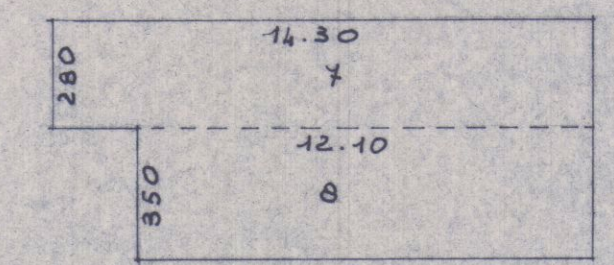

PIANO MANSARDA

V.	Dimensioni	Sup.
1	14,30 x 5,20	75,19
4	12,10 x 2,80	33,88

} PORTICO

			<i>p.</i>	<i>Vol.</i>
2	$14,30 \times 7,00$	100,40	3,80	380,38
3	$12,10 \times 3,50$	42,35	3,80	160,93
5	$14,30 \times 7,00$	100,40	2,65	265,26
6	$12,10 \times 3,50$	42,35	2,65	112,22
7	$14,30 \times 2,80$	40,04	<i>b. med.</i> 2,15	86,08
8	$12,10 \times 3,50$	42,35	<i>n. anal.</i> 2,15	91,05

1095,92

SUP. COPERTA = mq. 262,12
VOLUME = mc. 1095,92

COMMISSIONE INTERCOMUNALE BENI AMBIENTALI n. 2
riunione n. 18 del 8.9.1983
però *rimandato*
Il Presidente *[Signature]*

VARIANTE
Approvato dal Sindaco alle condizioni
della concessione: autoria originaria
n. 191 del 27.5.1981
CARRARA, il 29 MAR 1984

L' INGEGNERE CAPO

COMUNE DI CARRARA
Ufficio Urbanistica
Esaminato con esito favorevole
dalla Commissione Edilizia Comunale

nella seduta n. 28 del 17.6.87


IL SINDACO

29 MAR. 1984

STATO ATTUALE

VARIANTE

DIANTIA DIANO TERRA

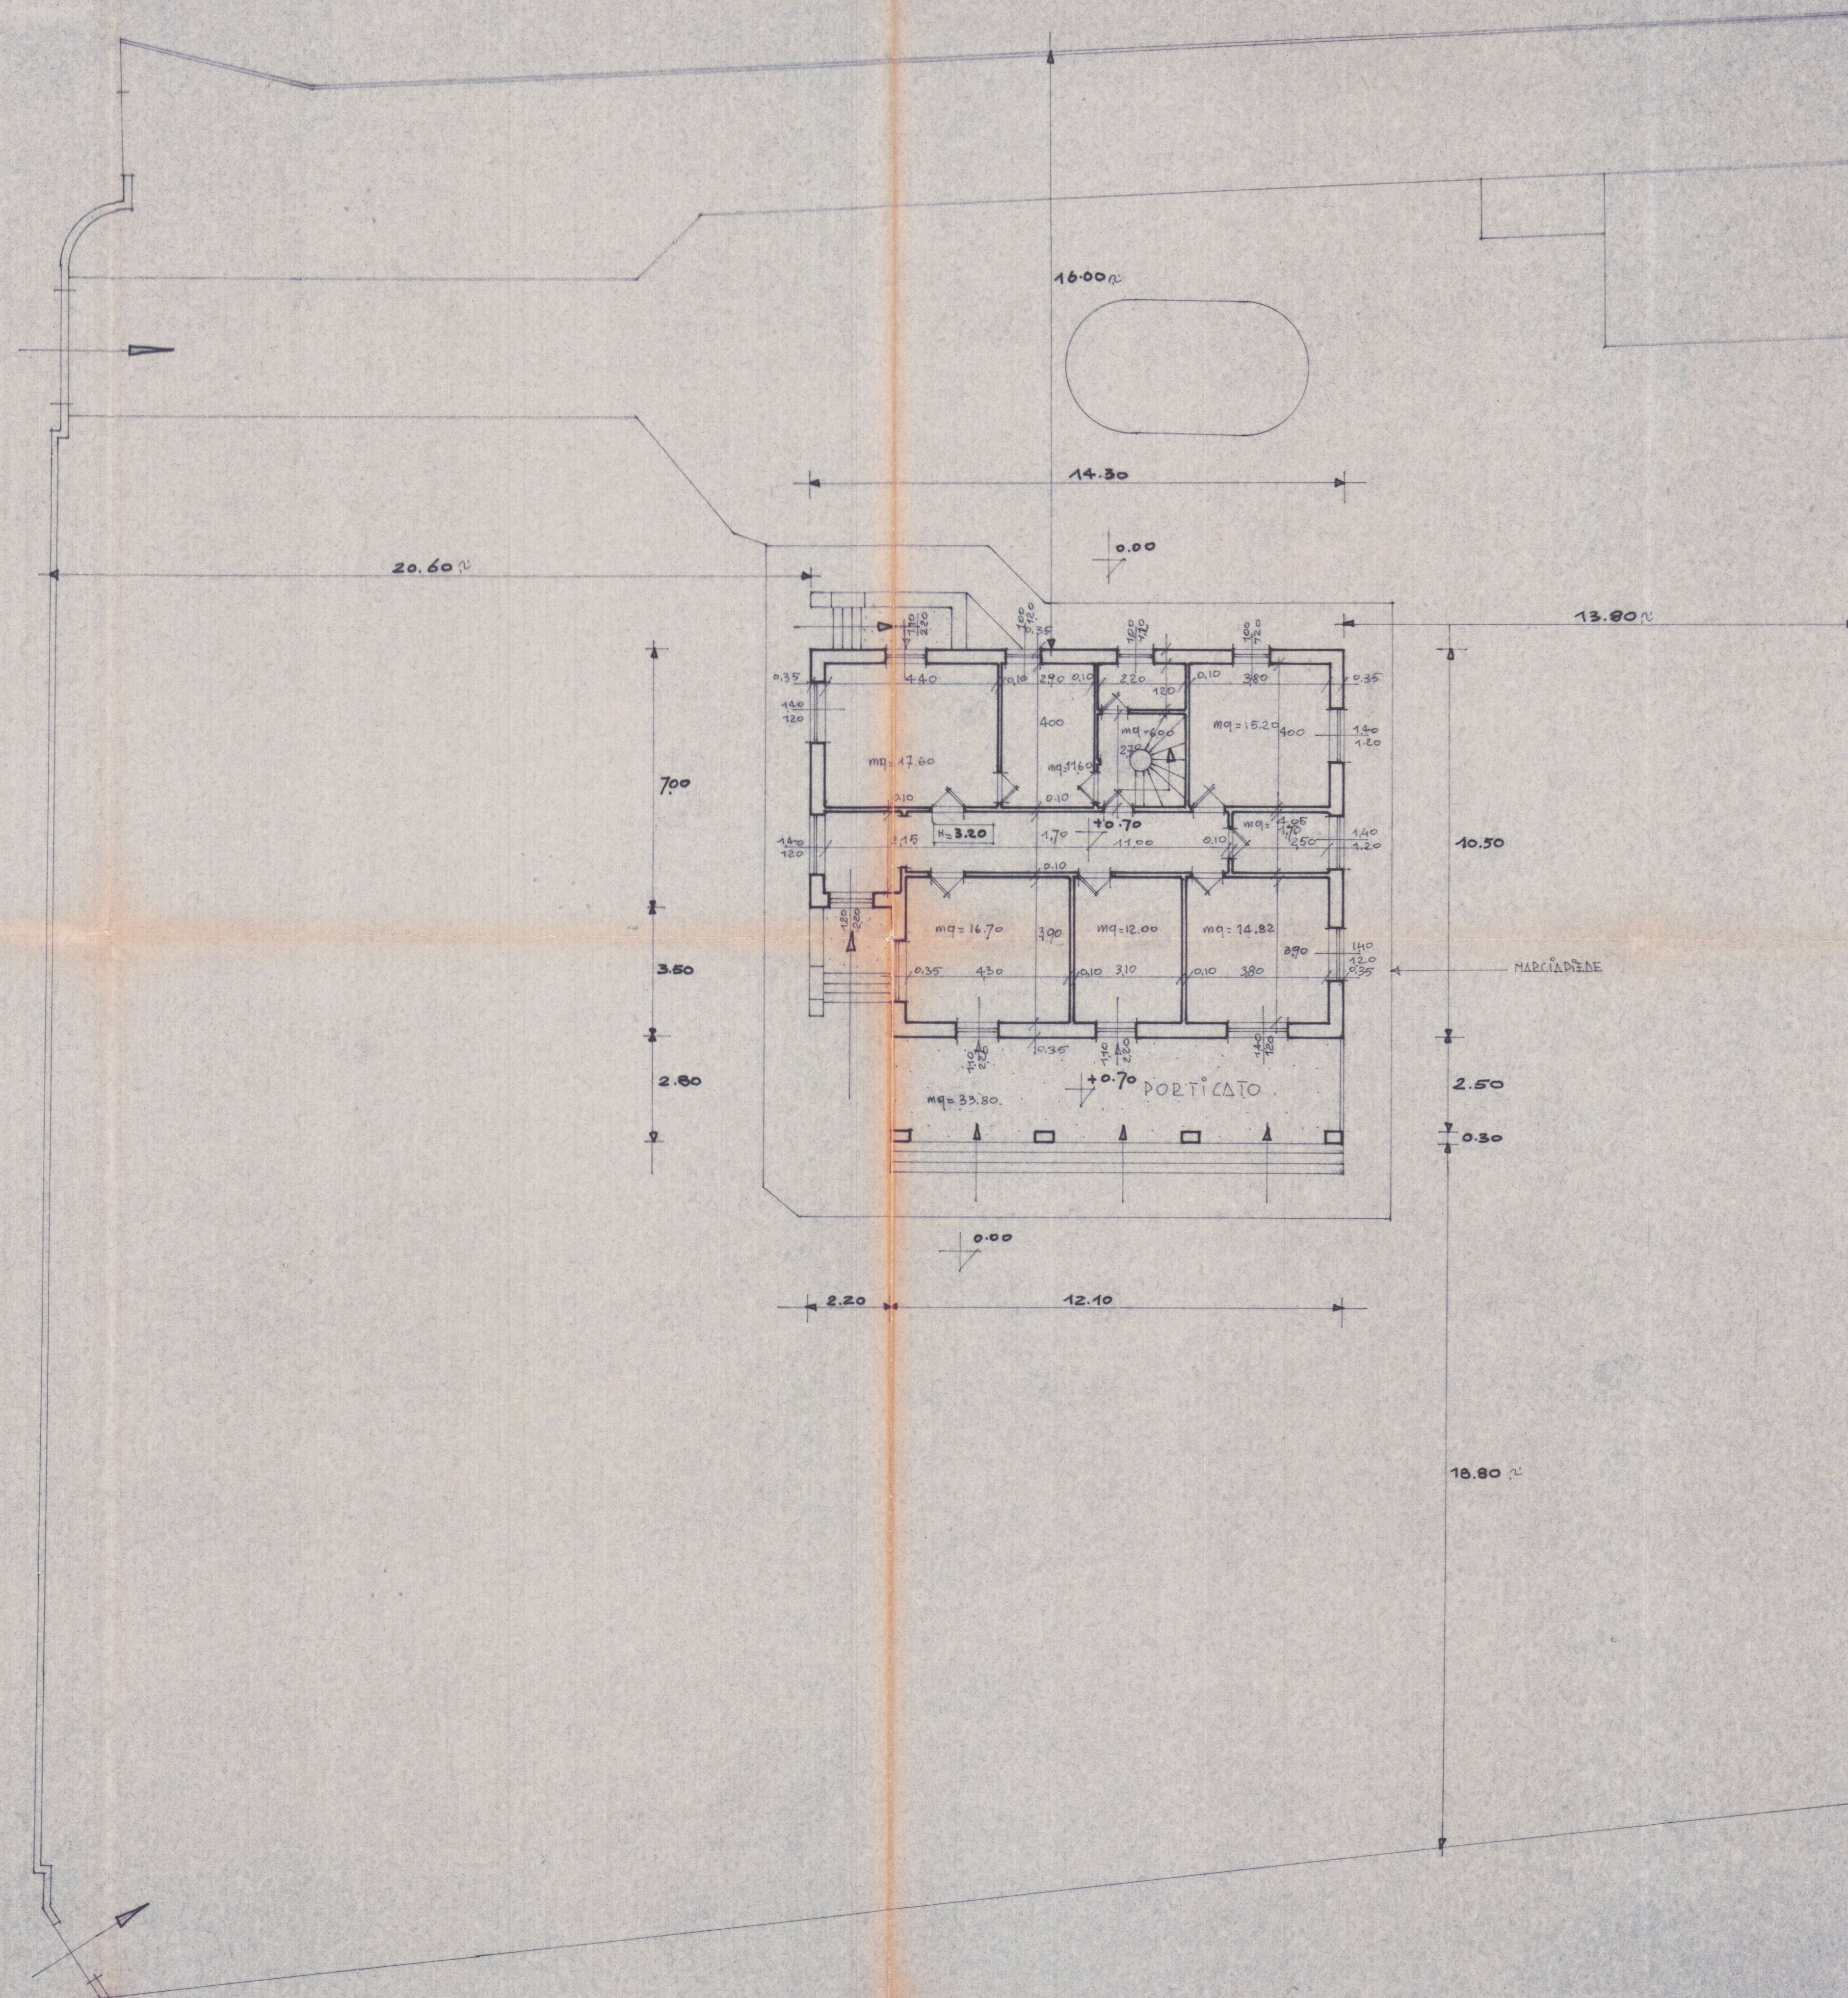 $\angle A L A 1: 100$ 


committente FATTORI EMMA FATTORI CARLO		scala 1:100	data	prot.
lavoro AMPLIAMENTO DI FABBRICATO		tavola Prospetti	tav. n. 4	
committente		progetto		

Scala 1:100

5 NOV 1982 **VARIANTE**
STATO ATTUALE

COMMISSIONE INTERCOMUNALE DEDICATA ALLE AZIENDALI n. 2
riunione n. 18 del 8.11.1983
parere *Favorevole*
Il Presidente

STUDIO TECNICO PROFESSIONALE
Geom.: RICCI G. BABBONI G. FERRARINI U.
Associazione fra professionisti
Via Mazzini n. 15 Tel. 75145 CARRARA

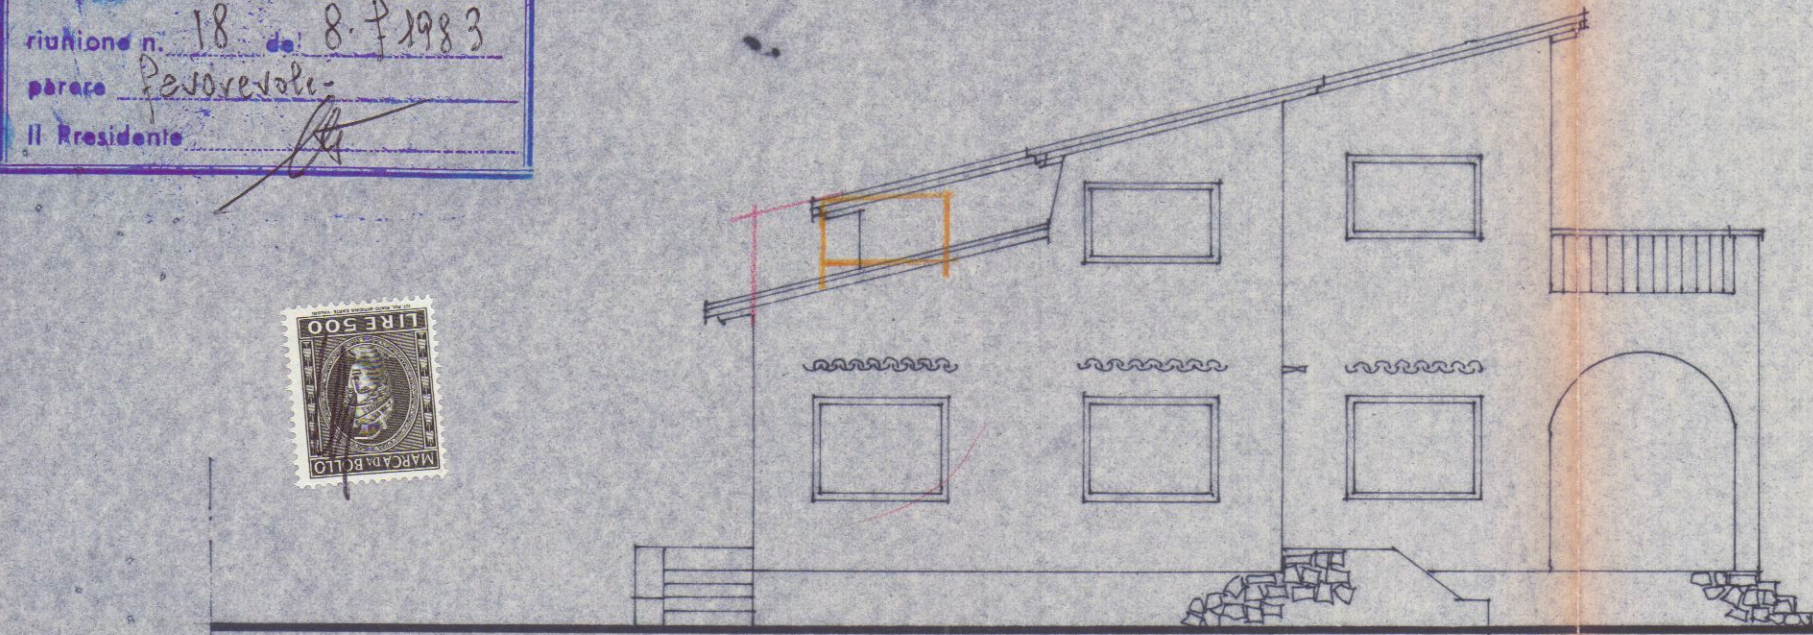


APPROVATO
CONTROLLATO
IL SINDACO

29 MAR. 1984


VARIANTE
Approvato dal Sindaco alle condizioni della concessione edilizia n. 191 del 27.5.1981
CARRARA, IL 29 MAR. 1984
L'INGEGNERE CAPO

PROSPETTO OVEST


COMUNE DI CARRARA
Ufficio Urbanistica
Esaminato con esito favorevole
dalla Commissione Edilizia Comunale
nella seduta n. 28 del 17.5.87
IL SINDACO

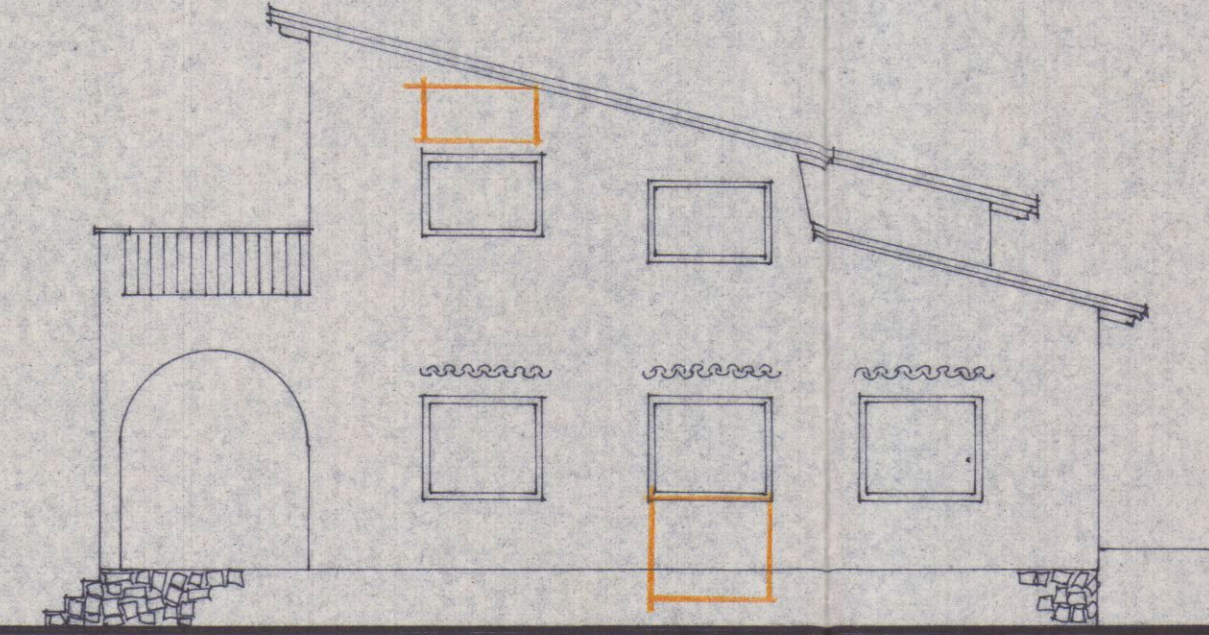

PROSPETTO EST

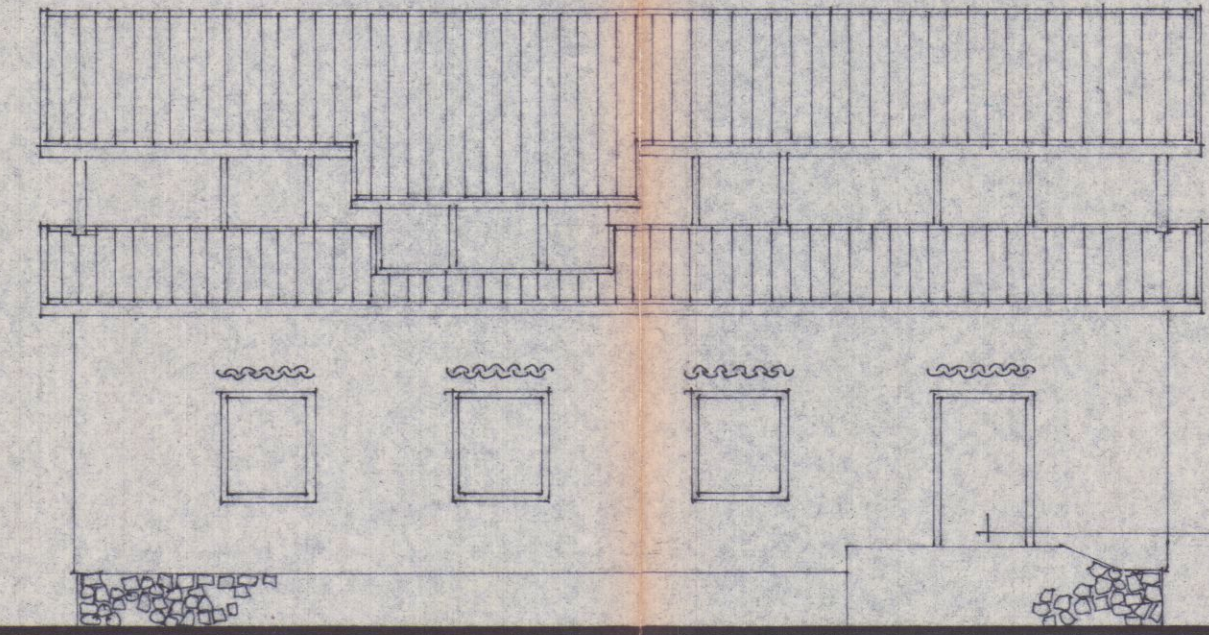

PROSPETTO NORD

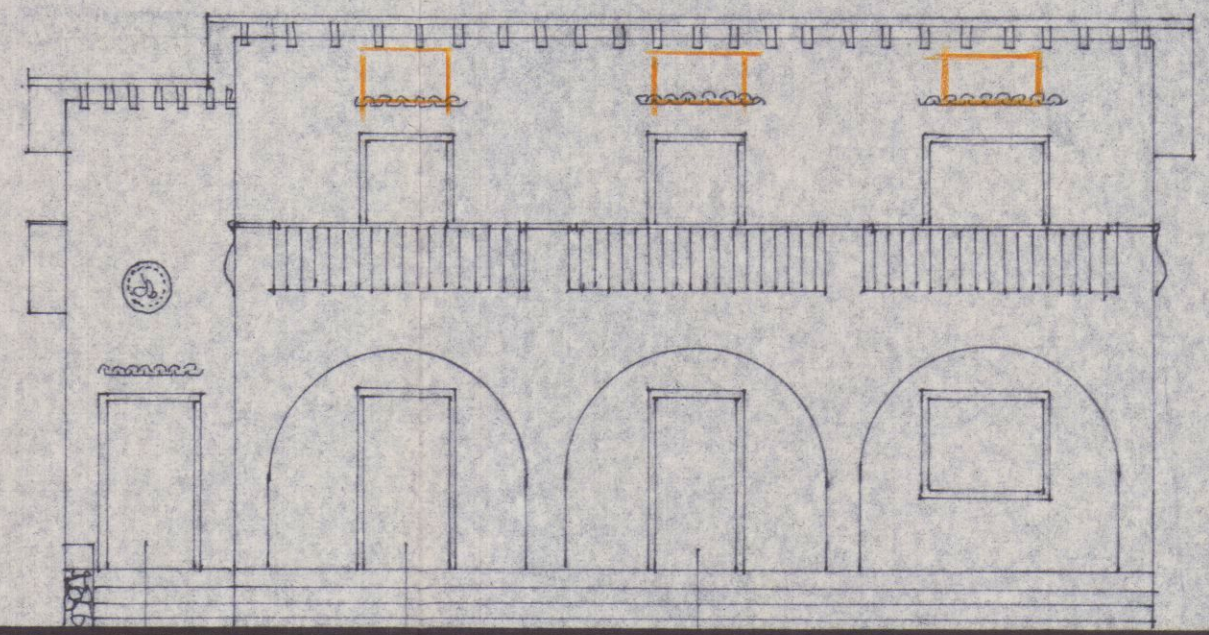

PROSPETTO SUD

COMMISSIONE INTERCOMUNALE BENI AMBIENTALI n. 2
 riunione n. 18 del 8-9-1983
 parere Favorevole
 Il Presidente 

APPROVATO
CONTROLLATO
IL TESTO

29 MAR. 1984




COMUNE DI CARRARA
Ufficio Urbanistica
Esaminato con esito favorevole
dalla Commissione Edilizia Comunale
nella seduta n. 20 del 18-5
IL SINDACO

STATO ATTUALE
STUDIO TECNICO ASSOCIALE
Geom.: RICCI G. BABBONI G. FERRARINI U.
Associazione fra professionisti
Via Mazzini n. 15 Tel. 75145 CARRARA

VARIANTE



scala 1/100	data	prot.
tavola	tav.	
Pianta 1° P. " COPERTURA SEZIONE		
		aggi.

committente	progettista
-------------	-------------

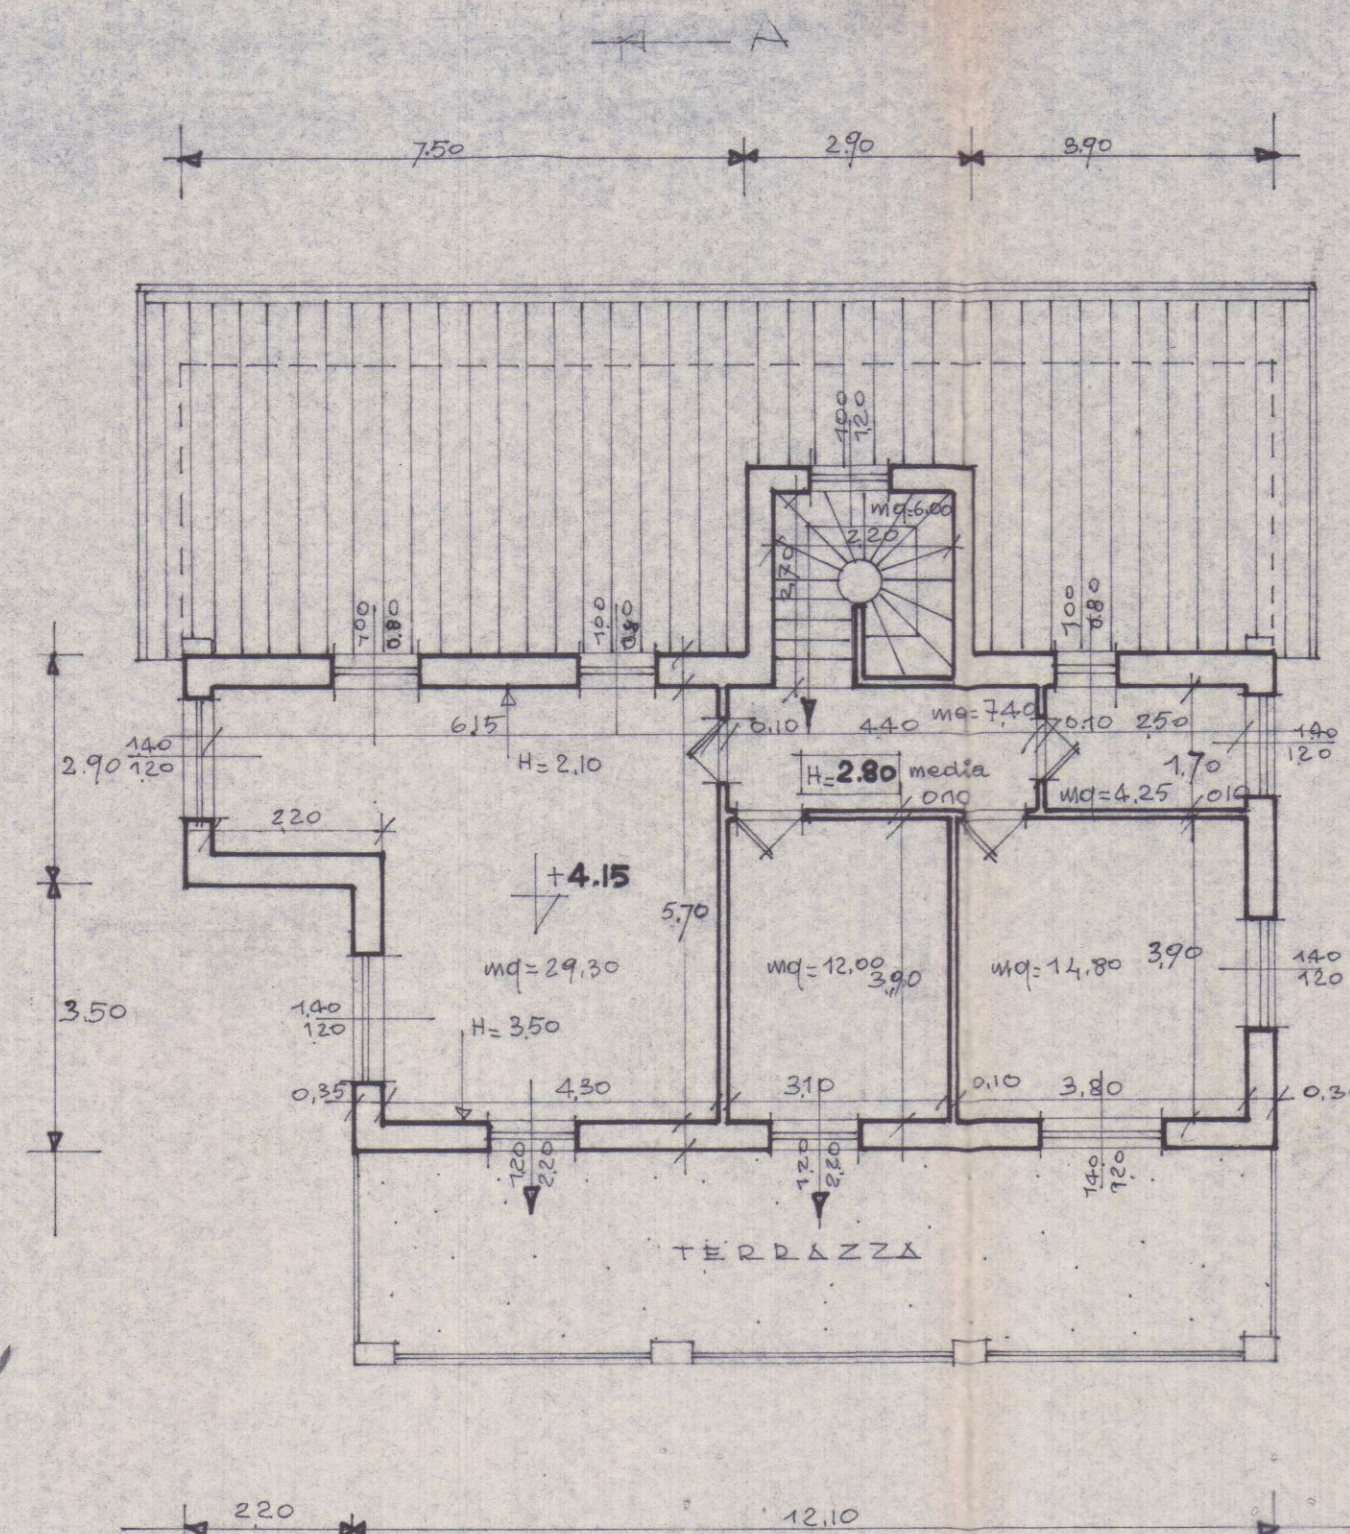


PIANTA DIANO DRIMO

$\angle A L A^* 1:100$

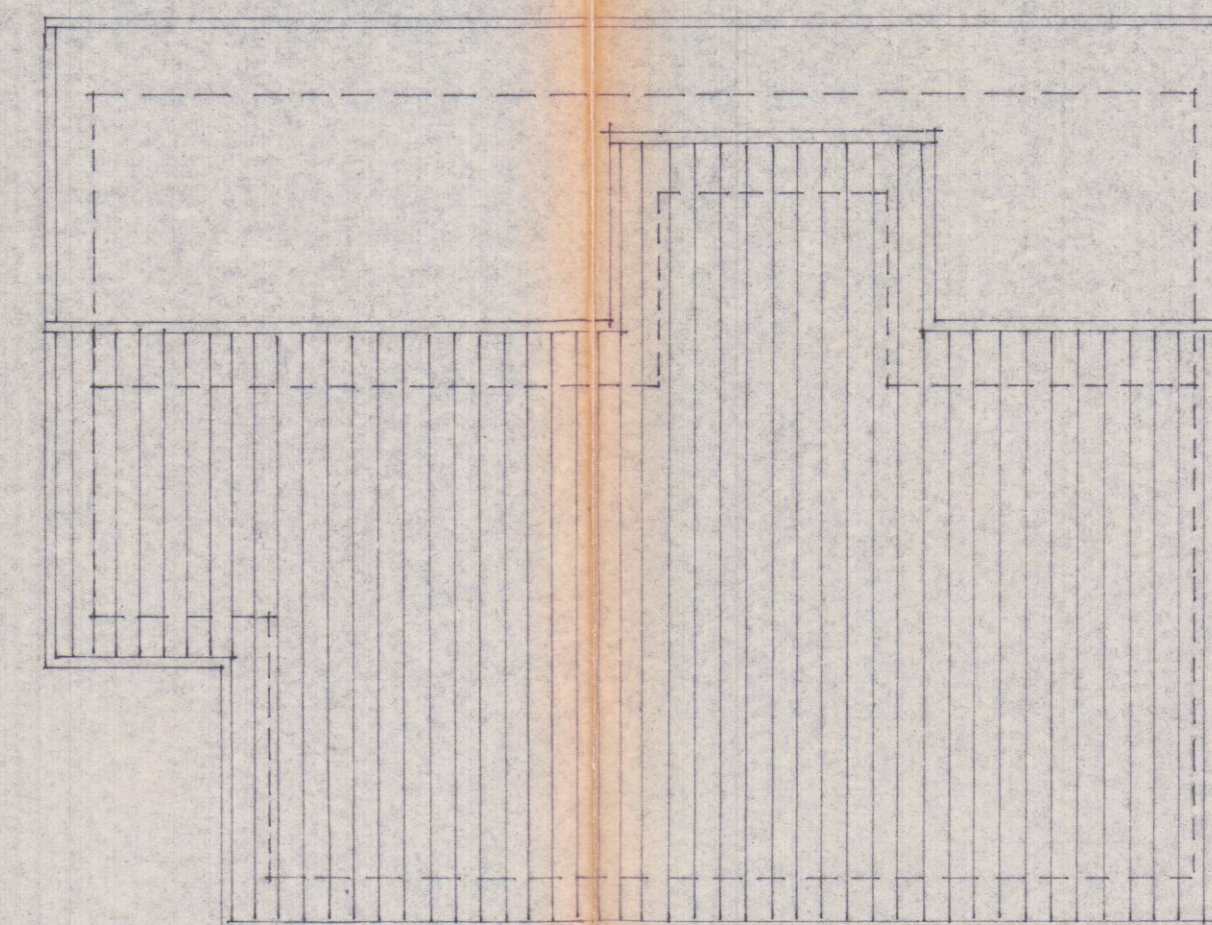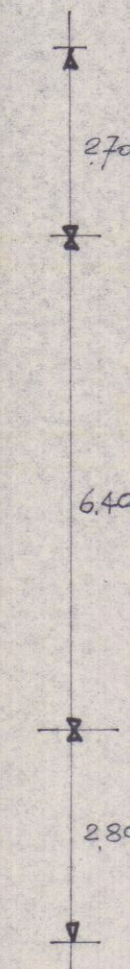

PIANTA COPERTURA

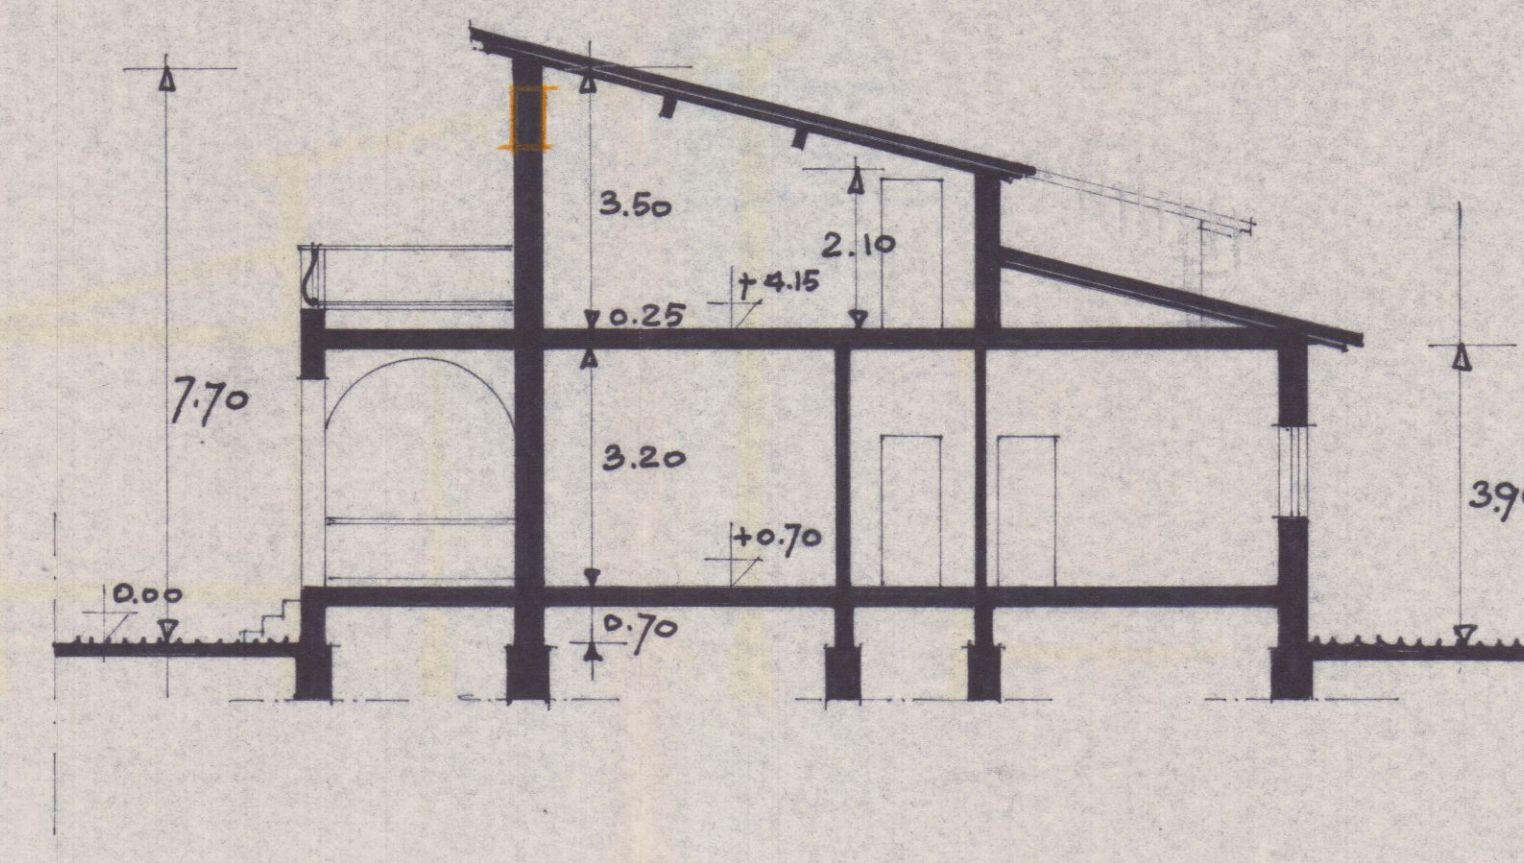

LEZIONE Δ - Δ

59/81

COMMISSIONE INTERCOMUNALE BENI AMBIENTALI n. 1
Pianificazione n. 18 del 8-7-1983
per la P.O. 1983
Il Presidente



COMUNE DI CARRARA
Ufficio Urbanistica
Esaminato con esito favorevole
dalla Commissione Edilizia Comunale
nella seduta n. 28 del 12-5-87
IL SINDACO

VARIANTE A PROGETTO APPROVATO


IN DATA 27-5-1984 n° 194

APPROVATO
CONTINUATO AL 27-5-1984
29 MAR 1984


5 NOV 1982 STATO DI VARIANTE

STUDIO TECNICO PROFESSIONALE
Geom. RICCI G. BARBONI G. FERRARINI U.
Associazione fra professionisti
Via Mazzini 2 - 54100 CARRARA


committente	scale	data	prot.
FATTORI EMMA	1:100		
FATTORI CARLO	avviate		
lavoro	Piante		
AMPLIAMENTO DI FABBRICATO			

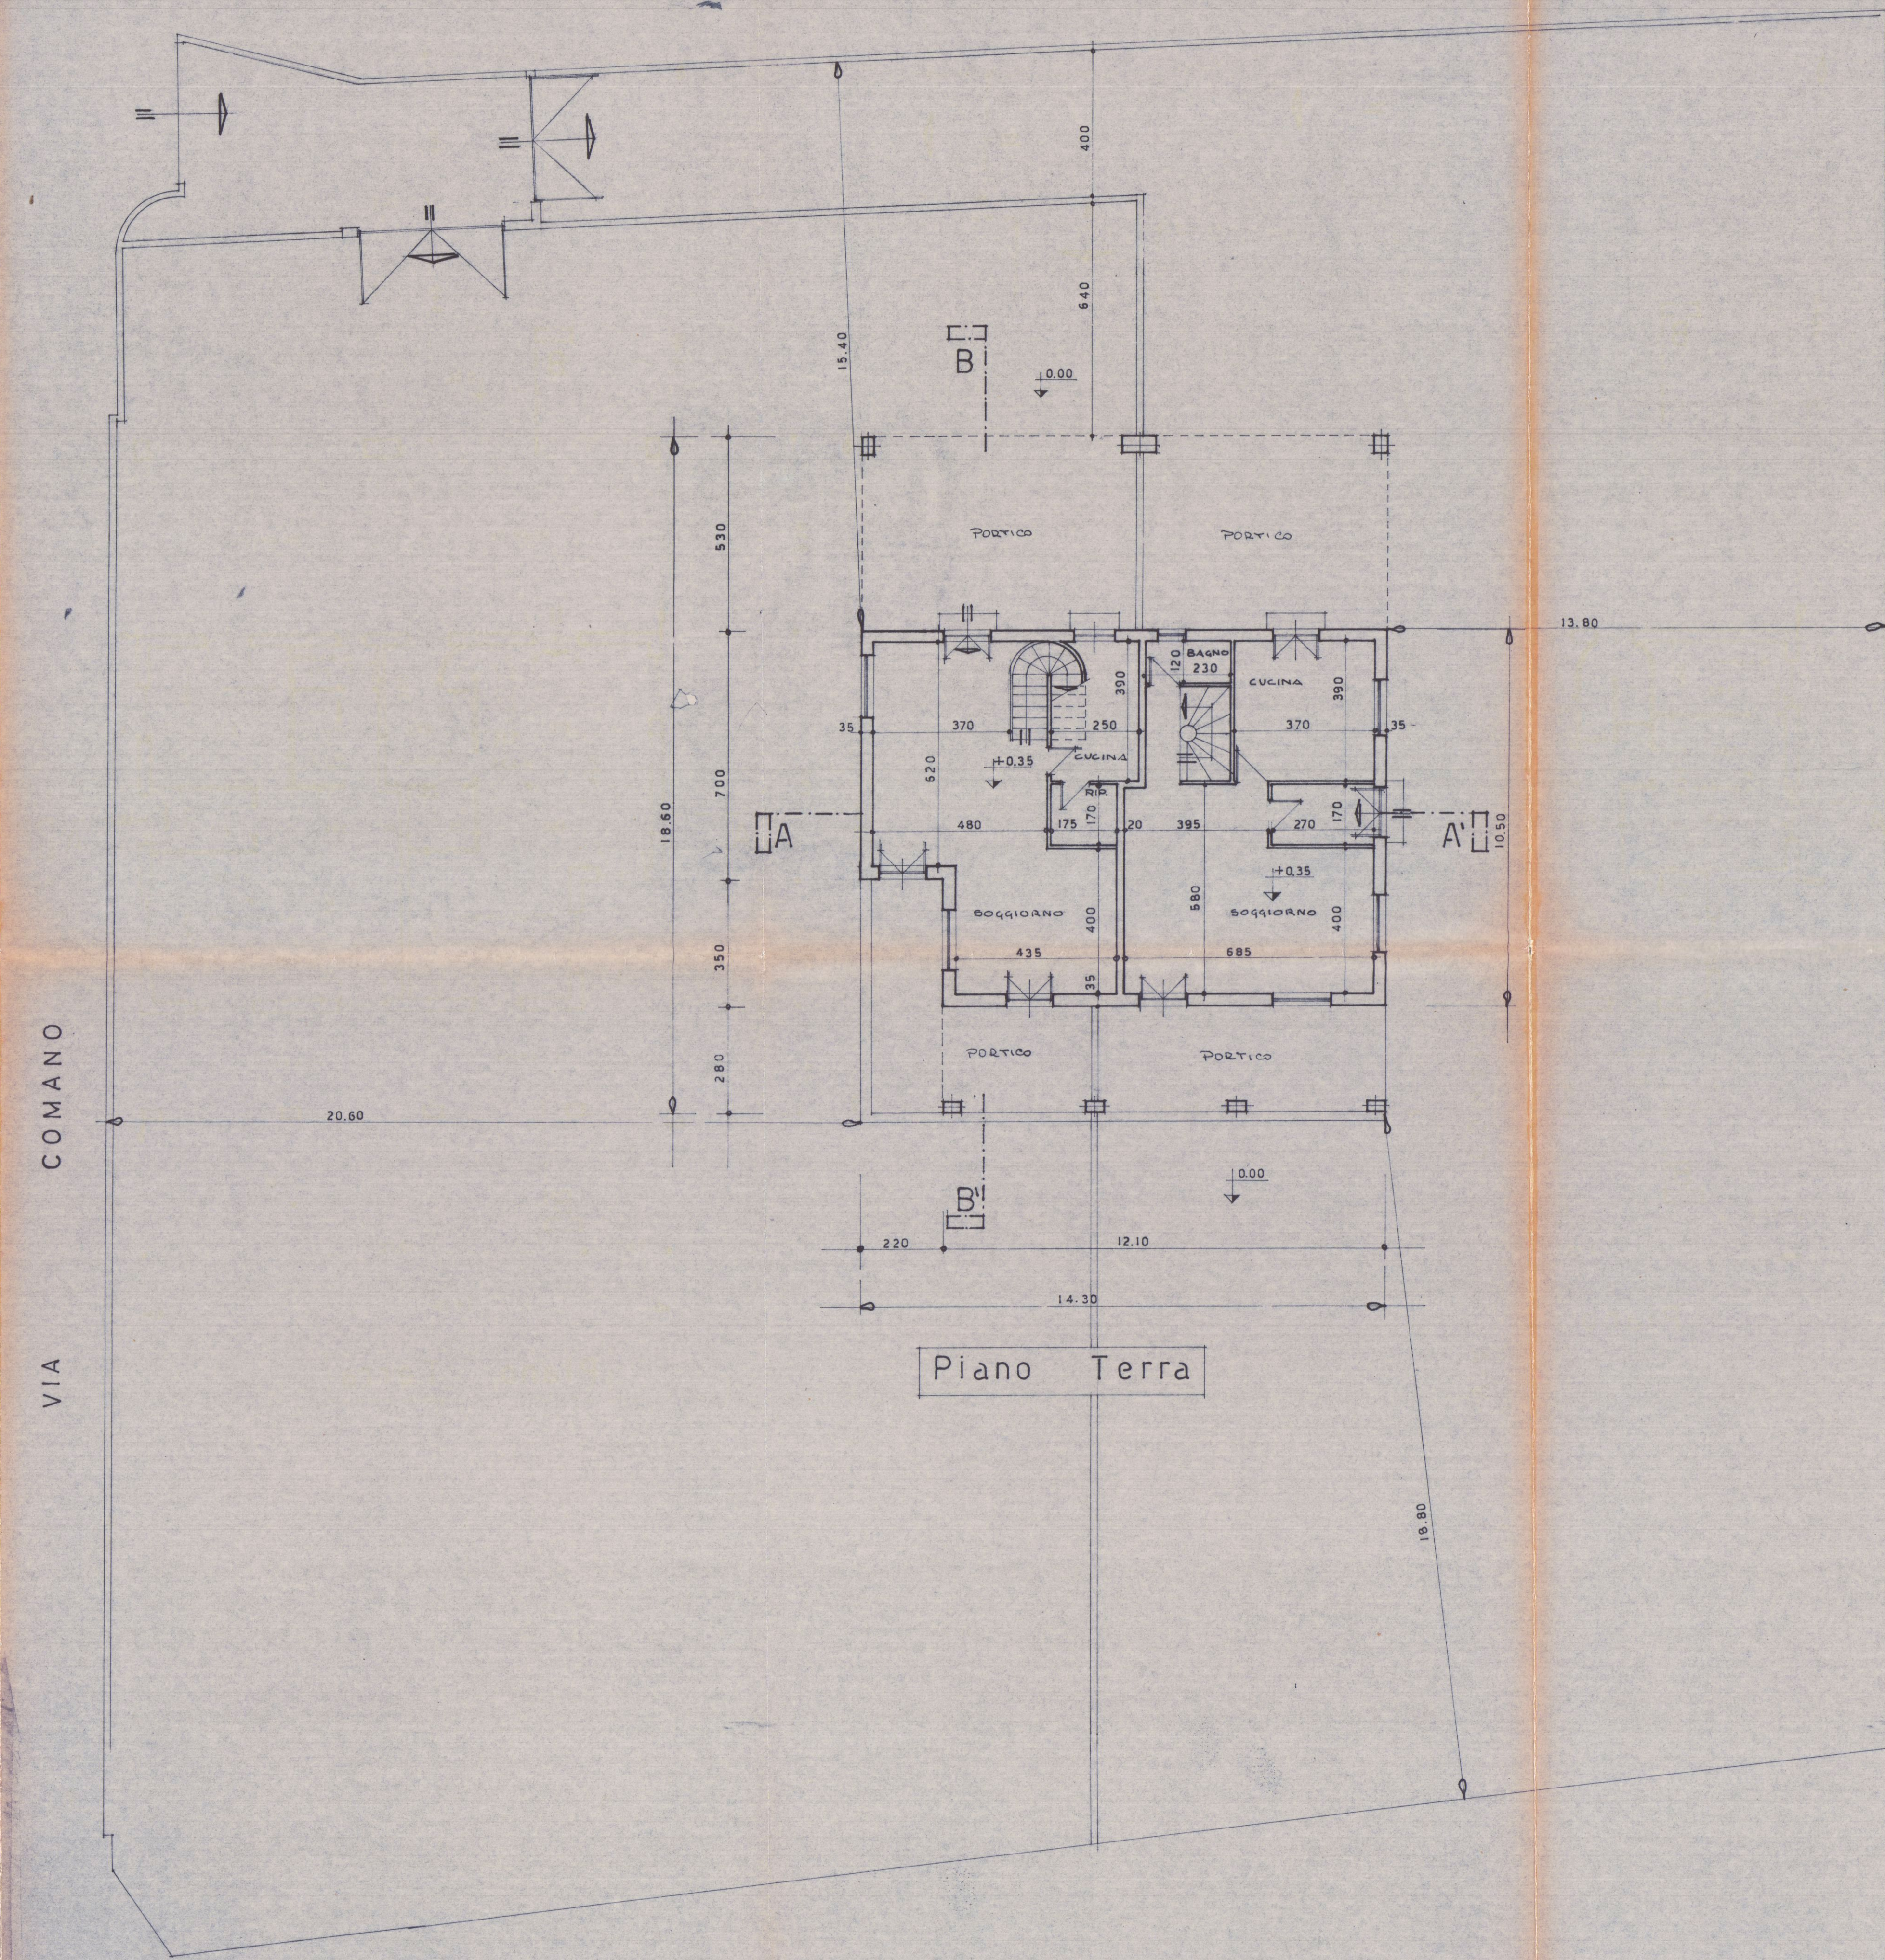

Piano Terra

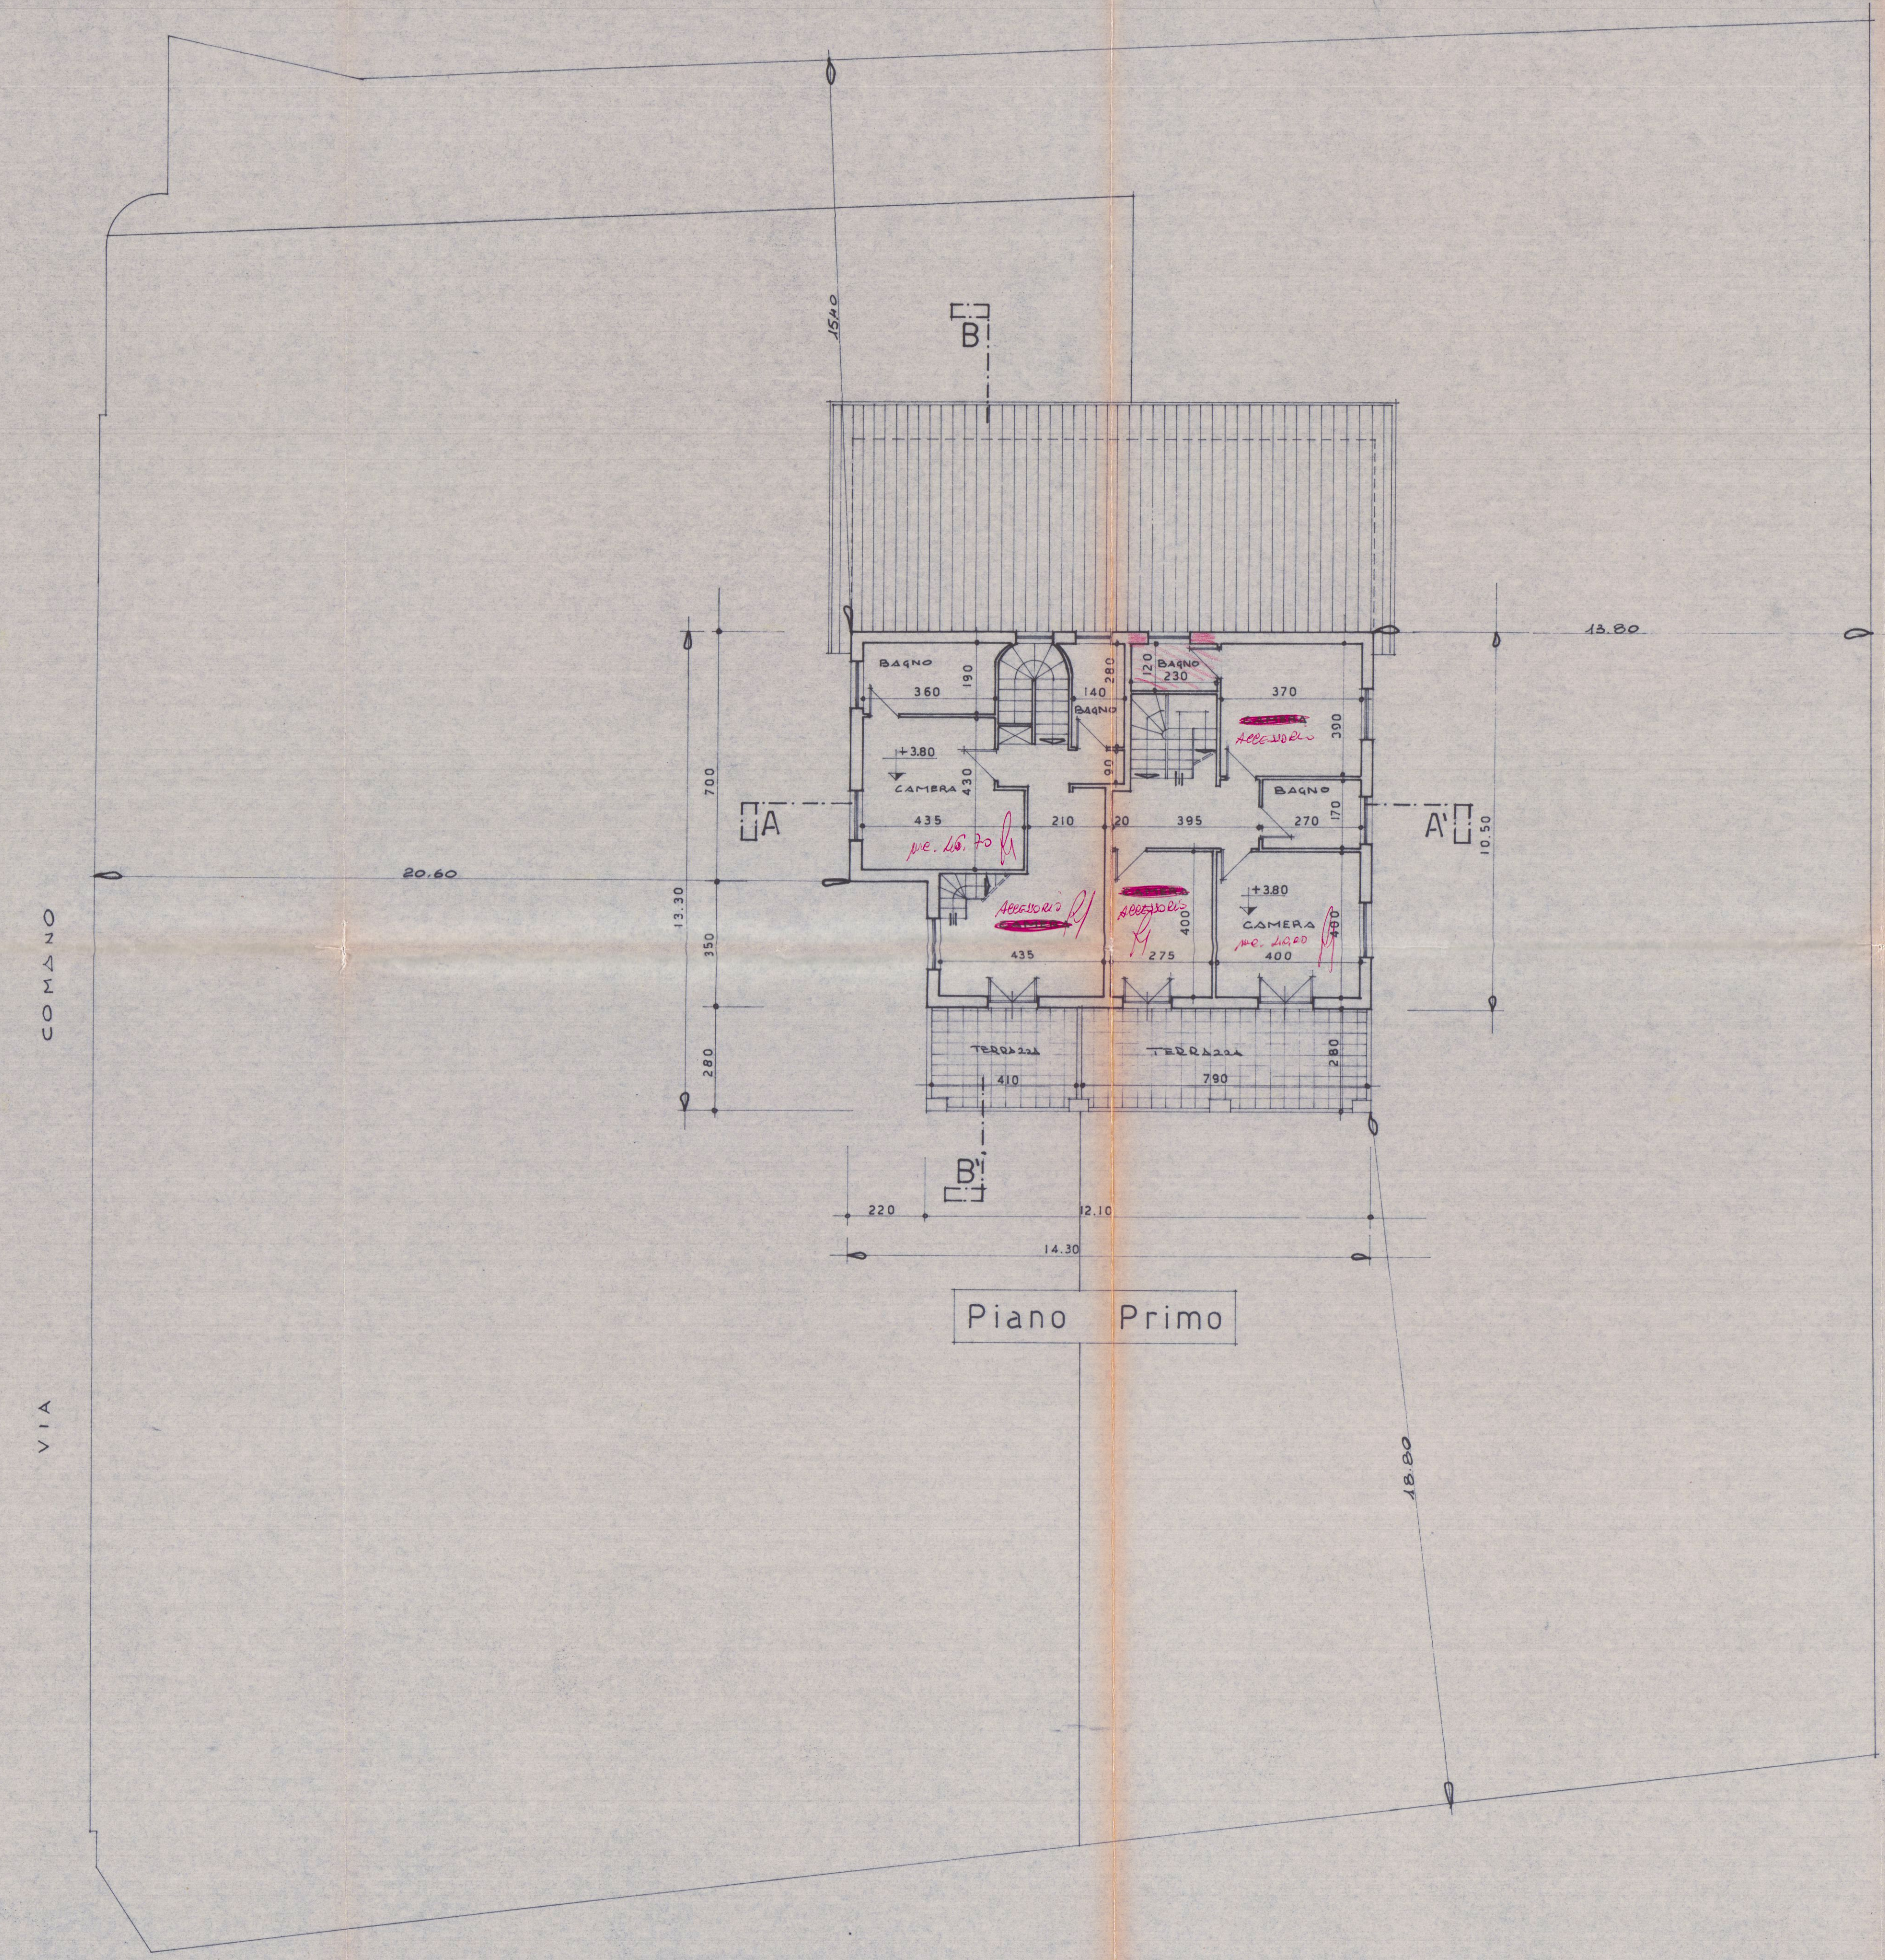

Piano Primo

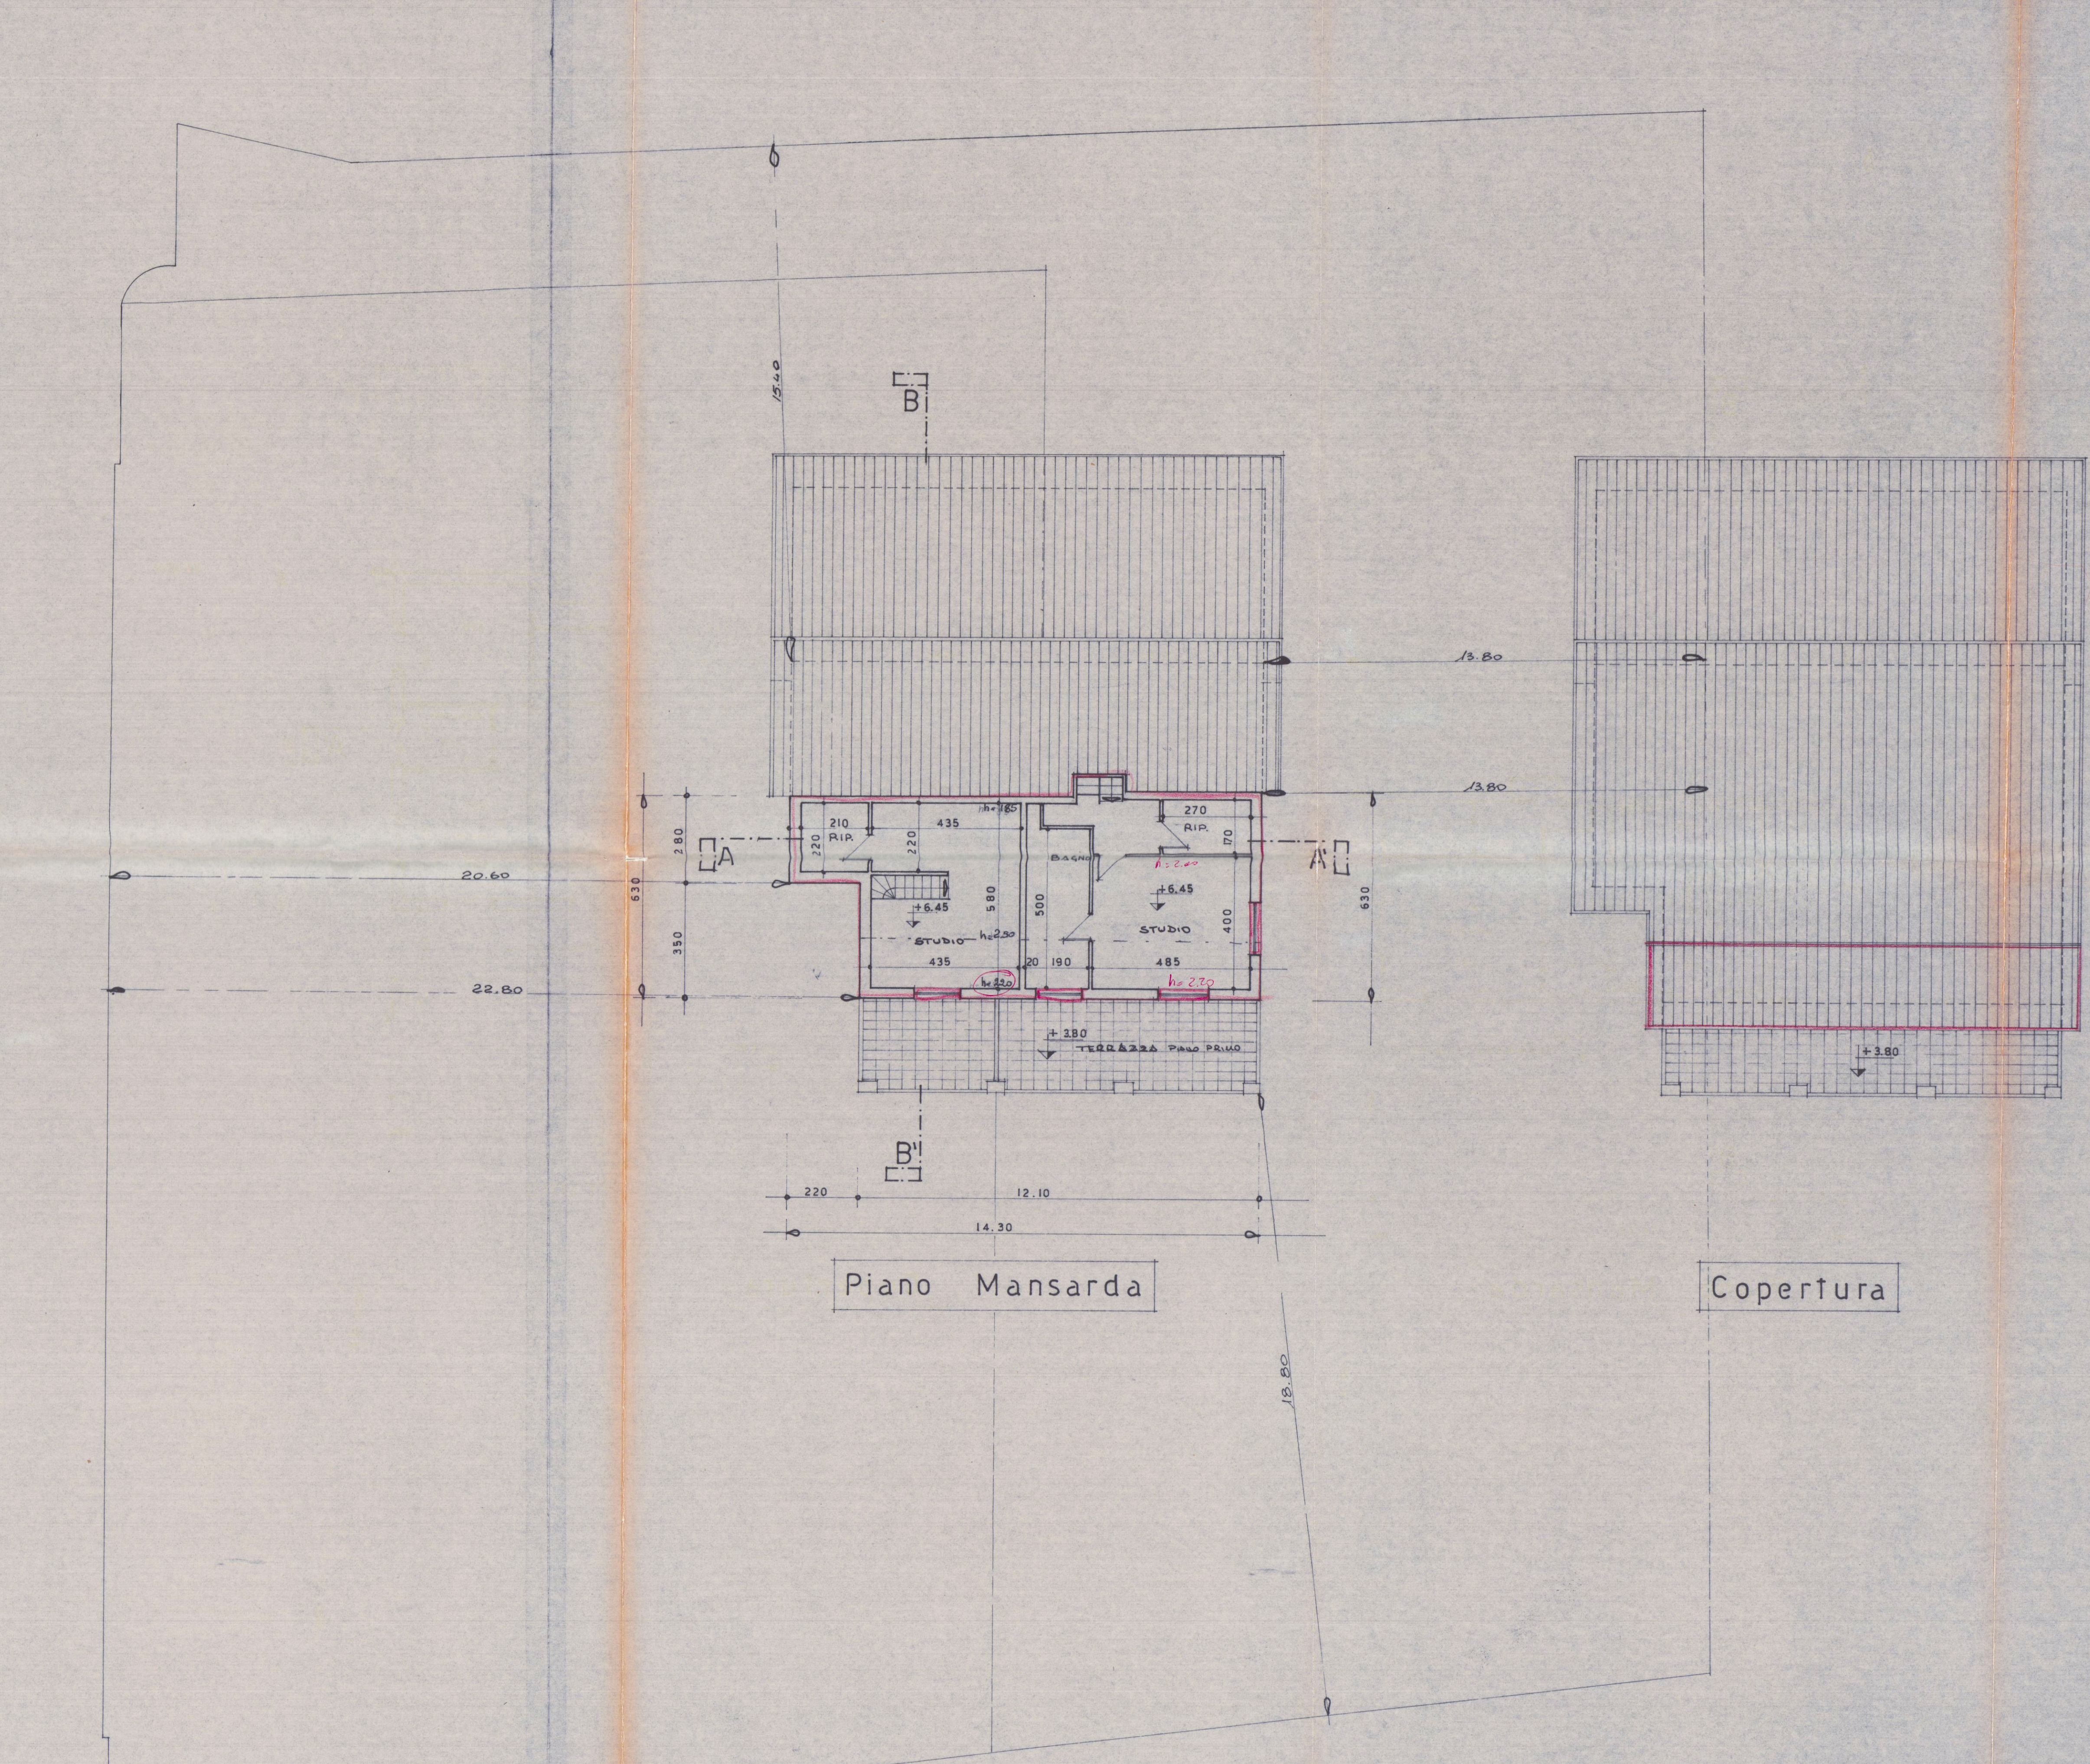

Piano Mansarda

Copertura