

DICHIARAZIONE SOSTITUTIVA DELL'ATTO DI NOTORIETA'
DPR 28 dicembre 2000, n° 445

La Sottoscritta Rossana Gavarini, nata a Massa, il 24/01/1965 e residente in Massa, via Ponte del Vescovo, n°55, c.f. DVR RSN 65A64 F023H

DICHIARA



- ai fini della titolarità di cui all'art. 11 del D.P.R. 06.06.2001 n° 380 ~~e s.m.i.~~*, di avere la disponibilità dell'immobile/area ad uso residenziale e garage, sito in Carrara Loc. Gragnana, via Noceto n° 2, censito in catasto nel fg. n° 17, con il mapp. n° 743, sub. n°2 - 3, in qualità di proprietaria;
- che il fabbricato di cui sopra è stato realizzato con licenza/concessione edilizia n. 4, del 1959 per il sub. 3, antecedente al 1942 per il sub. 2 e da tale data non ha subito trasformazioni che abbiano richiesto atti amministrativi.

La sottoscritta Rossana Gavarini consapevole delle sanzioni penali a cui può andare incontro nel caso di affermazioni mendaci e delle relative sanzioni penali di cui all'art.76 DPR 445/2000 dichiara ai sensi degli artt.46 e 47 del DPR 445/2000 che gli stati, le qualità personali e i fatti espressi nel presente atto sotto forma di dichiarazione sostitutiva corrispondono a verità

Ai sensi e per gli effetti di cui all'art.13 del Dlgs 196 del 30 giugno 2003 (Codice in materia di dati personali) dichiaro di essere informata che i dati personali raccolti saranno trattati, anche con strumenti informatici, esclusivamente nell'ambito del procedimento per il quale la presente dichiarazione viene resa e che al riguardo mi competono tutti i diritti previsti

Ai sensi dell'art. 38 del DPR 28/12/00, n. 445:

☐ l'autocertificazione è sottoscritta dal dichiarante in presenza del dipendente addetto.

☒ l'autocertificazione è depositata, già sottoscritta dal dichiarante, insieme alla fotocopia, non autenticata, di un documento d'identità del dichiarante in corso di validità.

Carrara, 25/08/2014

Il dichiarante

A handwritten signature in black ink, appearing to read "Rossana Gavarini", written over a horizontal line.

Visto il documento



Il dipendente addetto

X Geom.


E

058544300/2.


 AR 0744869 scade il 19 APRILE 2020 UFF. Z.S. S.A. - OFFICINA C.V. - ROMA	REPUBBLICA ITALIANA COMUNE DI MASSA CARTA D'IDENTITA' N° AR 0744869 DI GAVARINI ROSSANA
---	---

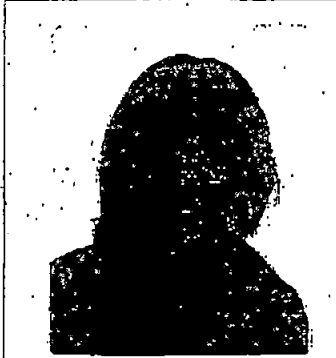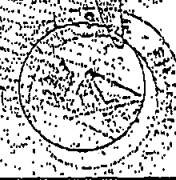Cognome..... GAVARINI Nome..... ROSSANA nato il..... 24 GENNAIO 1965 (atto n..... 99 p..... I s..... A) a..... MASSA (MS) Cittadinanza..... ITALIANA Residenza..... MASSA Via..... VIA PONTE DEL VESCOVO, 5 Stato civile..... ===== Professione..... IMPIEGATA CONNOTATI E CONTRASSEGNI SALIENTI Statura..... m. 1,70 Capelli..... Castani Occhi..... Verdi Segni particolari..... NESSUNO	 Firma del titolare..... <i>Rossana Gavarini</i> MASSA 20 APRILE 2010 Impianto del timbro..... IL SINDACO Indice registro..... Diritti..... Esatte..... € 10,58 
---	--



STATO DI FATTO

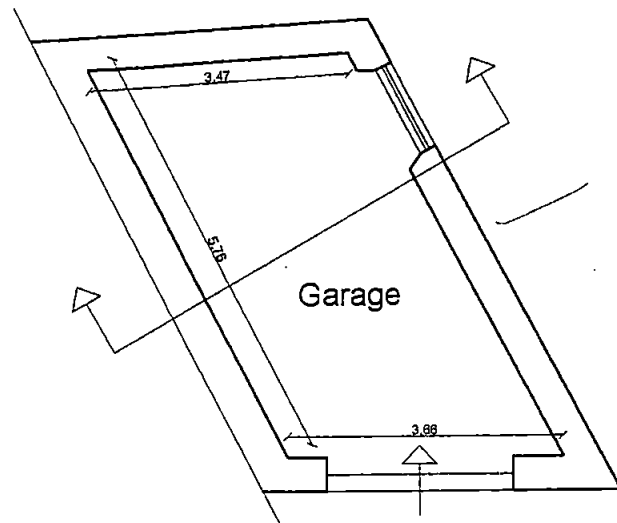


Piano terra

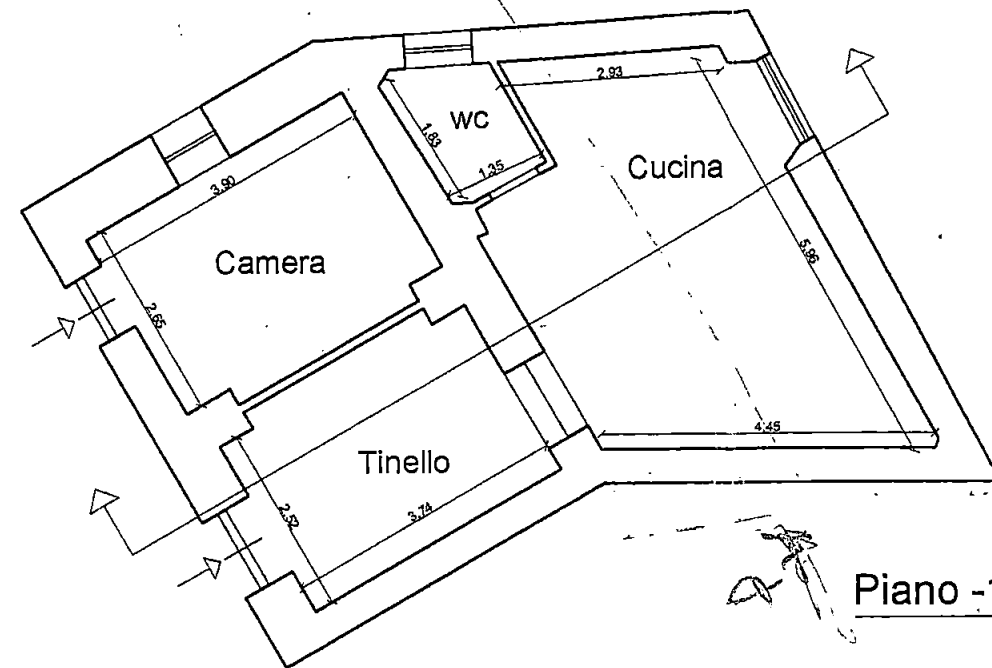


Piano -1

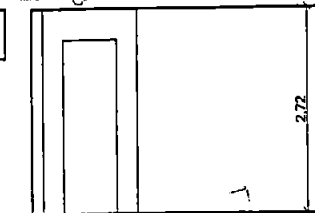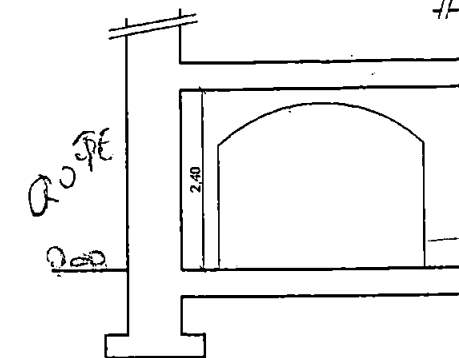


Sezione

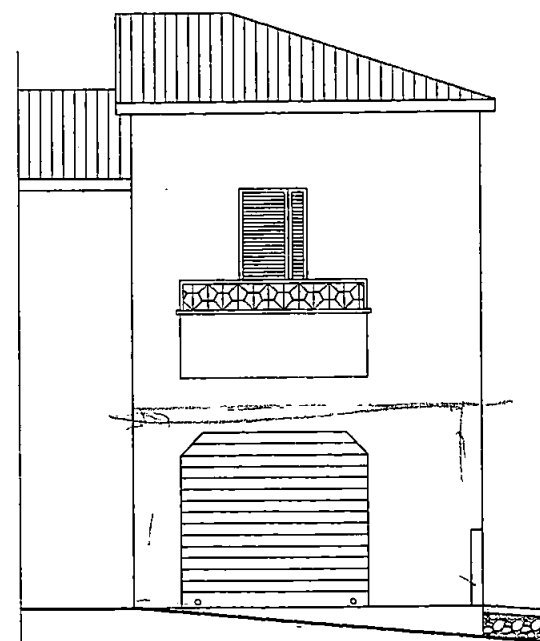

Prospetto Sud

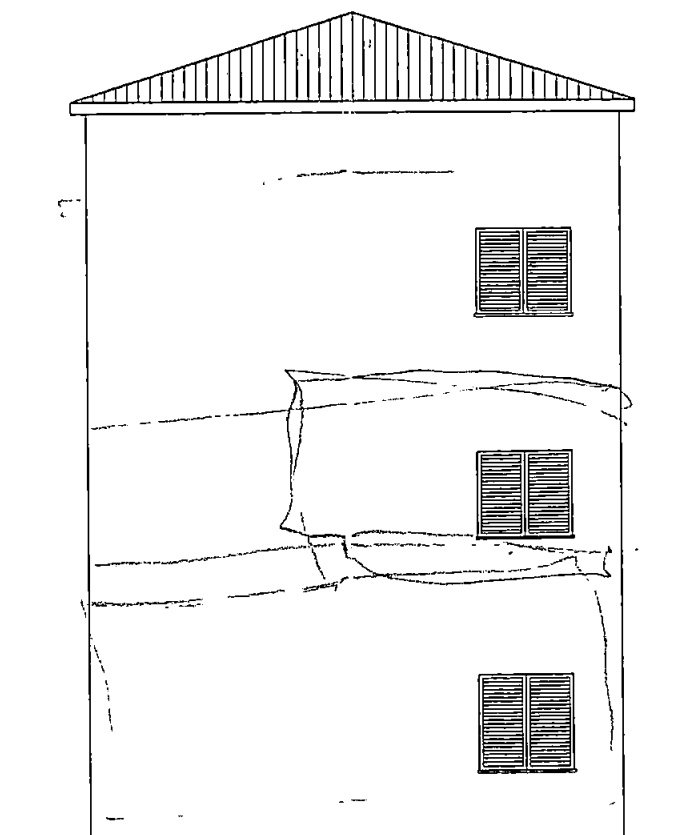


Prospetto Ovest

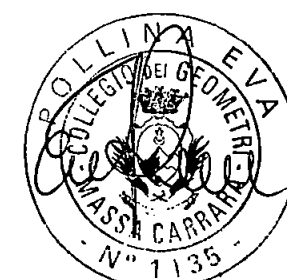


1	STUDIO TECNICO
TAVOLA	Geom. Eva Pollina
SCALA: 1:100	Stato di Fatto
Cambio d'uso da garage ad abitazione, fusione e diversa distribuzione degli spazi interni. Sostituzione della vecchia saracinesca con una nuova porta e finestra.	
Piante Sezioni e Prospetti	
Sig. Gavarini Rossana	


STATO DI RAFFRONTO

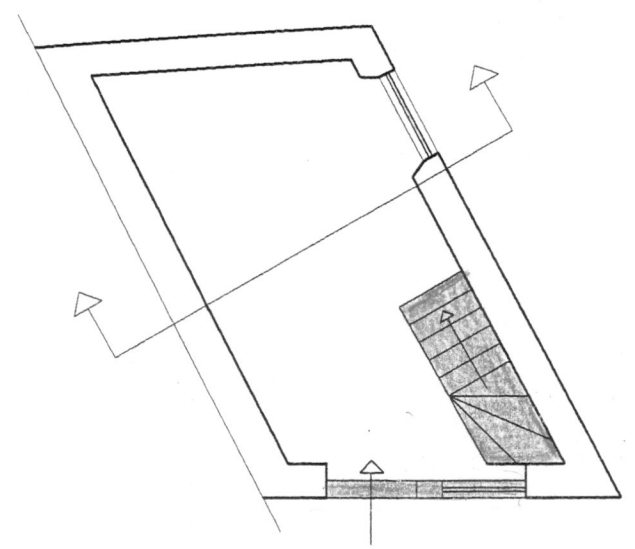


Piano terra

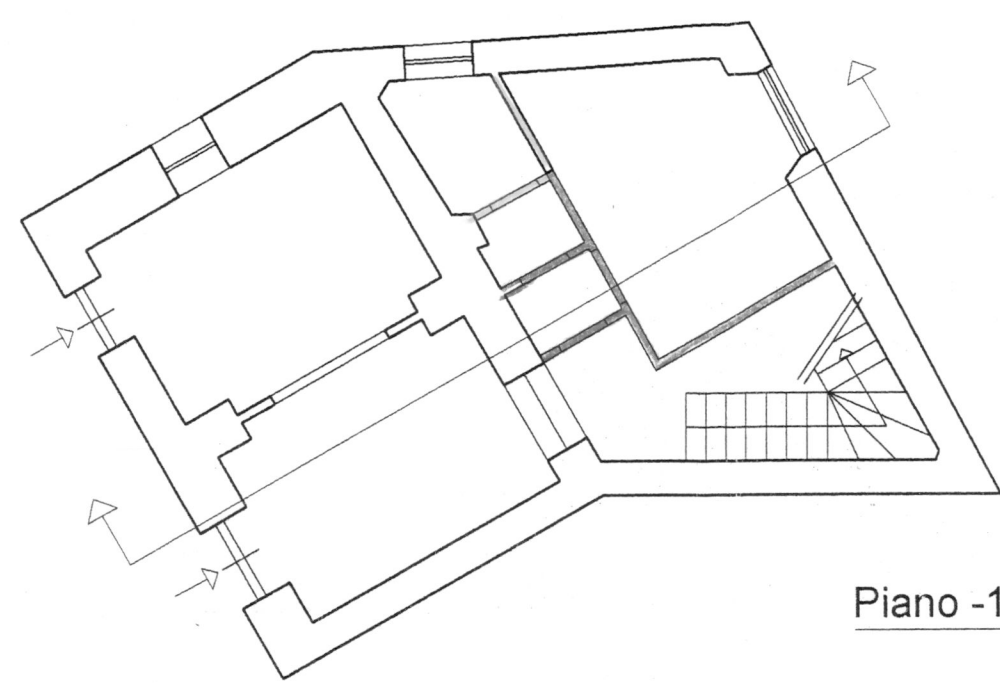


Piano -1

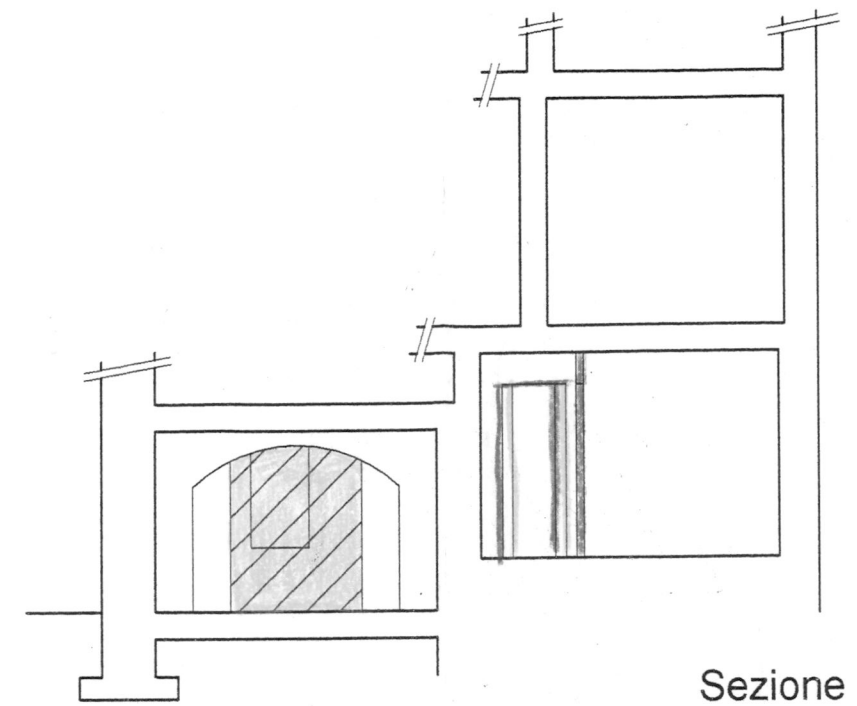

Sezione

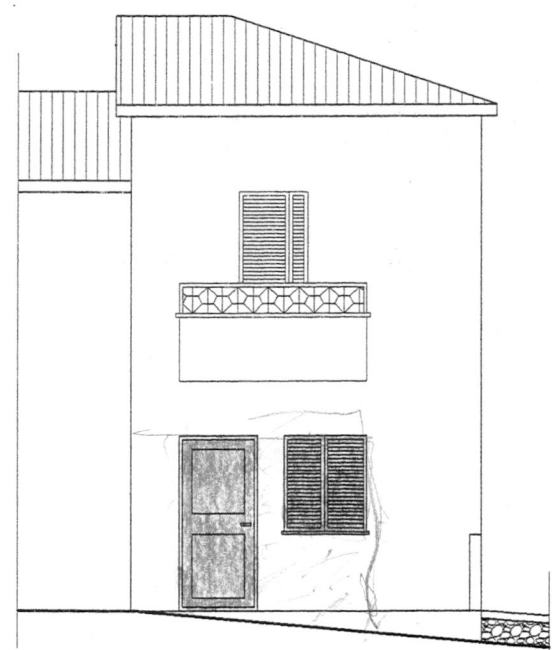

Prospetto Sud

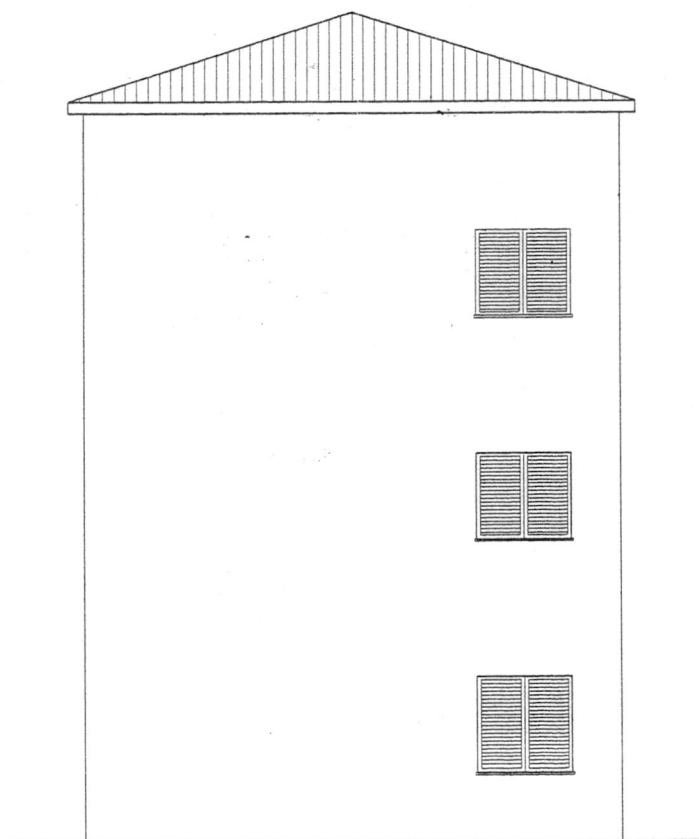


Prospetto Ovest




3	STUDIO TECNICO	
	Geom. Eva Pollina	
TAVOLA	Raffronto	
SCALA: 1:100	Cambio d'uso da garage ad abitazione, fusione e diversa distribuzione degli spazi Interni. Sostituzione della vecchia saracinesca con una nuova porta e finestra.	
Piante Sezioni e Prospetti		
Sig. Gavarini Rossana		


STATO DI PROGETTO

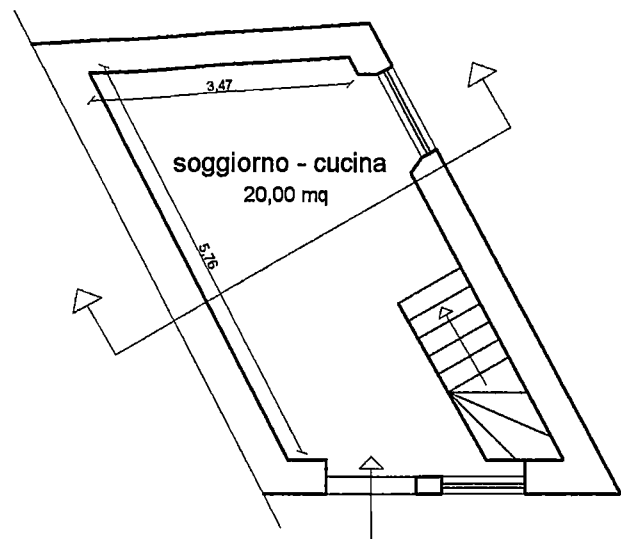


Piano terra

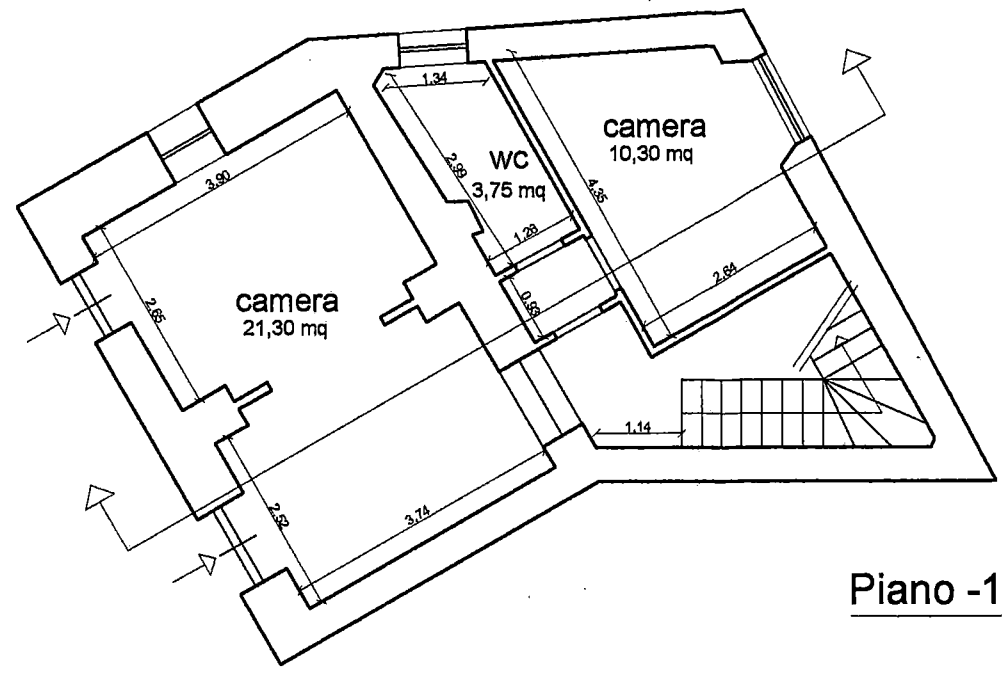


Piano -1

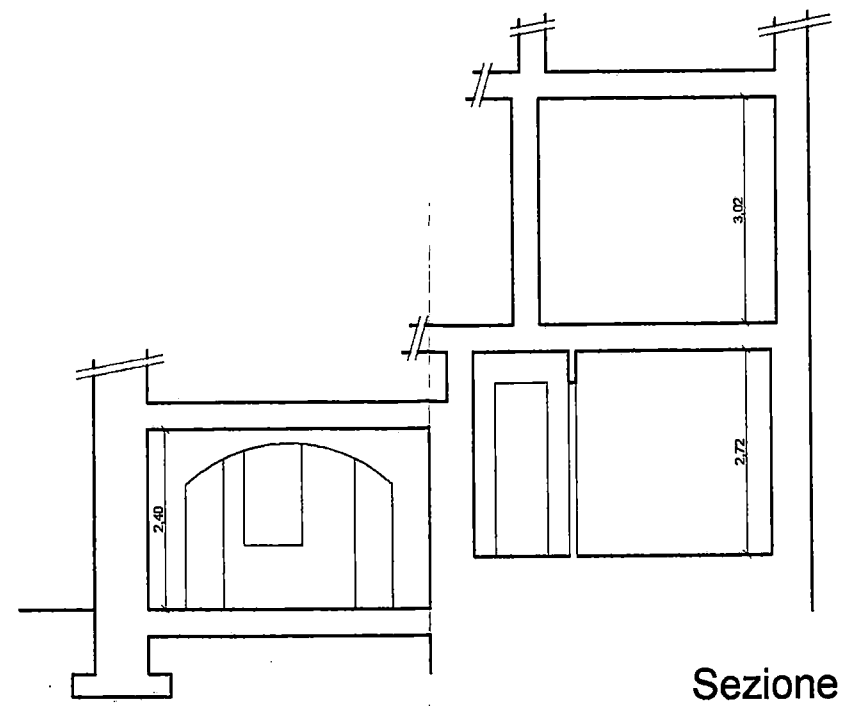

Sezione

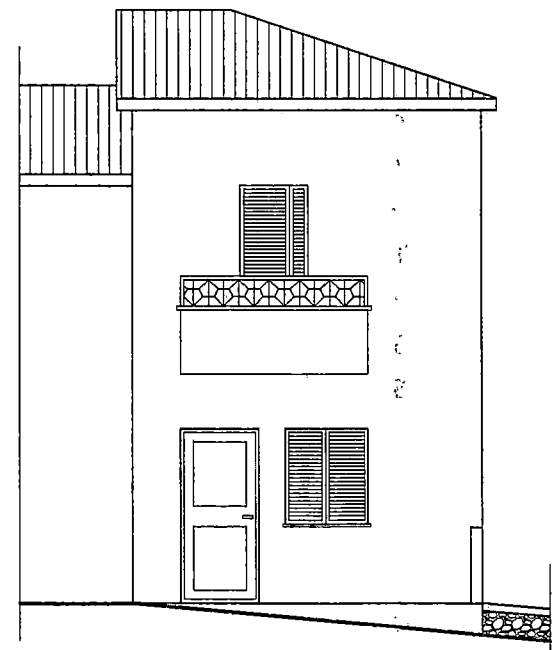


Prospetto Sud

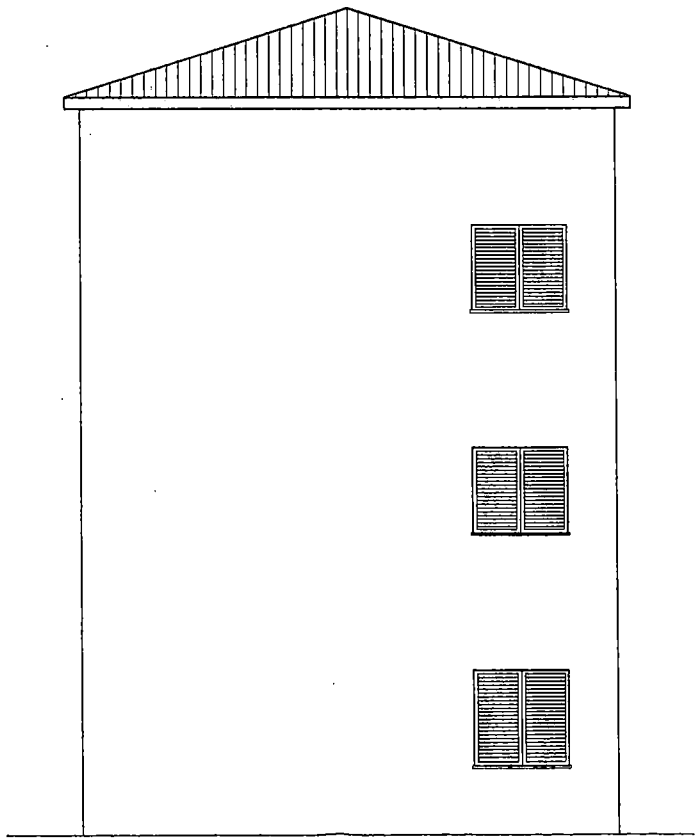

Prospetto Ovest

COMUNE DI CARRARA
28 AGO. 2014
*

Verifica rapporto aeroilluminante	
cucina - soggiorno	$(1,38 + 1,41) = 2,79 / 20,00 = 1,39 > 1/8$
camera	$(2,30 + 1,80 + 0,75) = 4,85 / 21,30 = 0,227 > 1/8$
camera	$1,575 / 10,30 = 0,153 > 1/8$
bagno	$1,125 / 3,75 = 0,30 > 1/8$

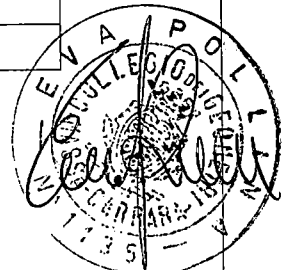

2

TAVOLA

SCALA: 1:100

STUDIO TECNICO

Geom. Eva Pollina

Stato di Progetto

Cambio d'uso da garage ad abitazione, fusione e diversa distribuzione degli spazi interni. Sostituzione della vecchia saracinesca con una nuova porta e finestra.

Piante Sezioni e Prospetti

Sig. Gavarini Rossana