

STUDIO DI ARCHITETTURA


ARCH. Gianluca BARBIERI

Via FRASSINA, 120 54033 CARRARA (MS) tel. e fax
0585-830780
e-mail: l.barbieri@tiscali.it


Ubicazione:		Comune di Carrara Via Carducci 2 ter	
Richiedente/i:		GERINI GIOVANNI	
Progetto di:		Frazionamento appartamento civile abitazione	
Contenuto Tavola:			
PIANTE, STATO DI ATTUALE, STATO DI PROGETTO E RAFFRONTO			
Progettista:		Dati catastali:	Data:
Architetto Gianluca BARBIERI iscritto al n. 207 dell'Ordine degli Architetti della provincia di Massa Carrara		Fg. mapp. sub.	Scala disegno: Nr. Tavola
Indice		Data / Nome	
		U	

COMUNE DI CARRARA
13 GEN. 2014
*


Architetto
BARBIERI
Gianluca

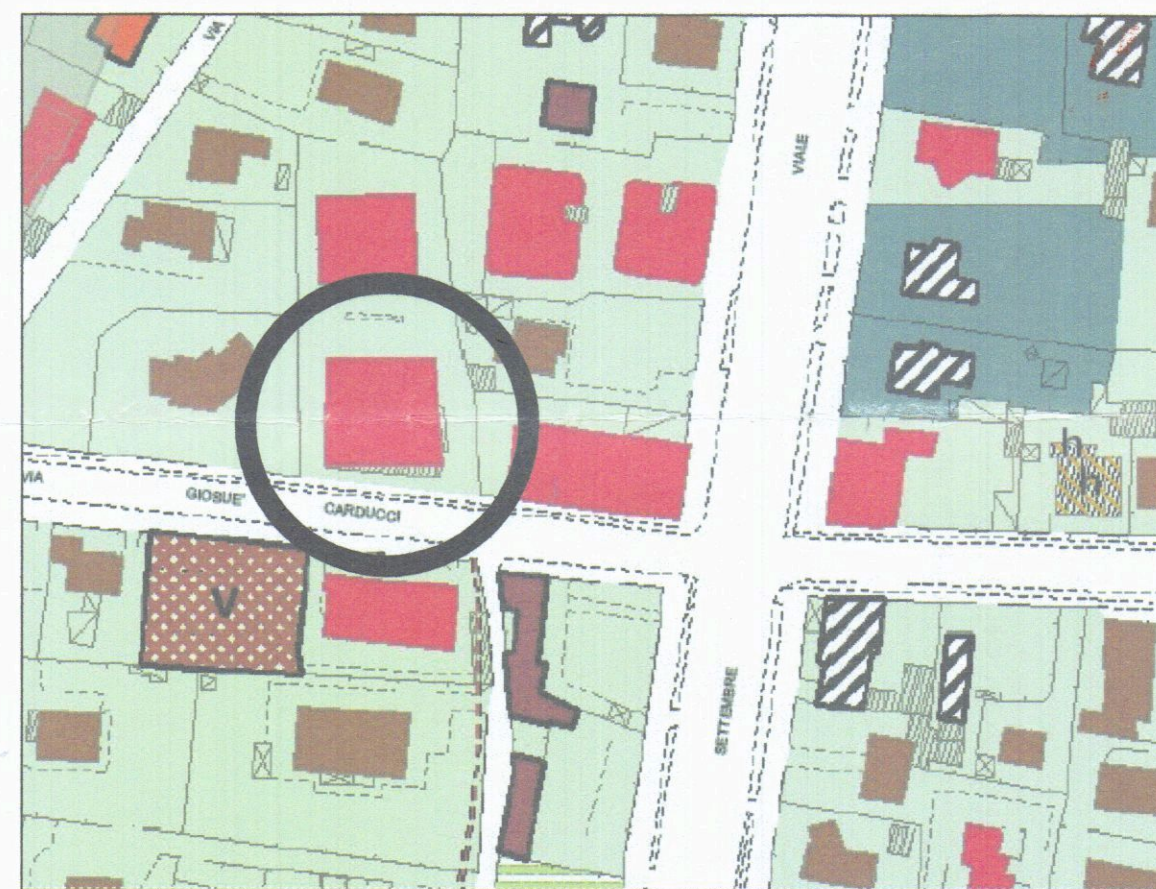

DESTINAZIONE URBANISTICA: R 2

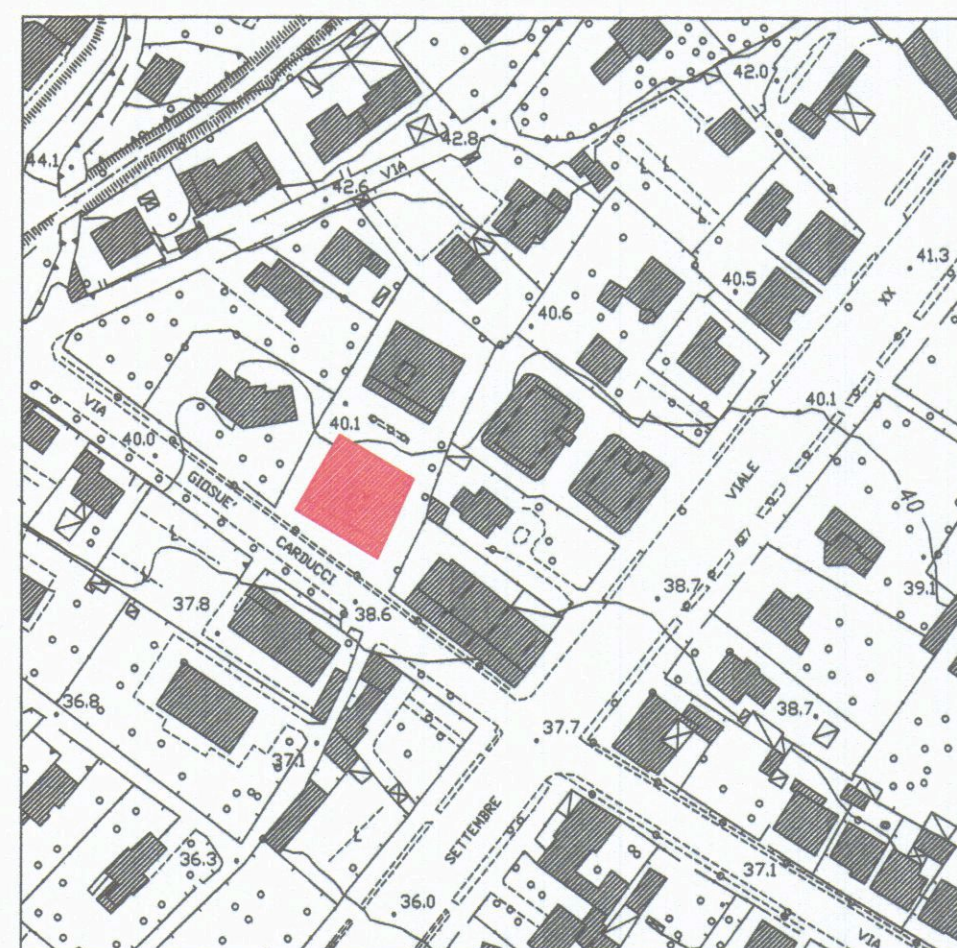

AEROFOTOGRAFFIA

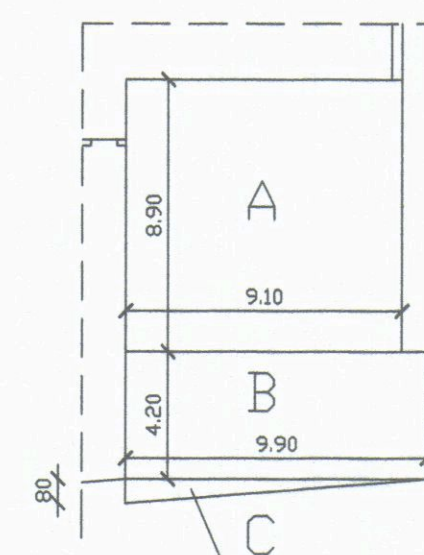

CALCOLO VOLUME

A = $8.90 \times 9.10 = 80.99 \text{ mq}$
B = $4.20 \times 9.90 = 41.58 \text{ mq}$
C = $0.80 \times 9.90 / 2 = 3.96 \text{ mq}$
TOTALE 126.53 mq
VOLUME 126.53 mq x 3.20 h = 404.90 mc



FOTO 1



FOTO 2



FOTO 3



FOTO 4



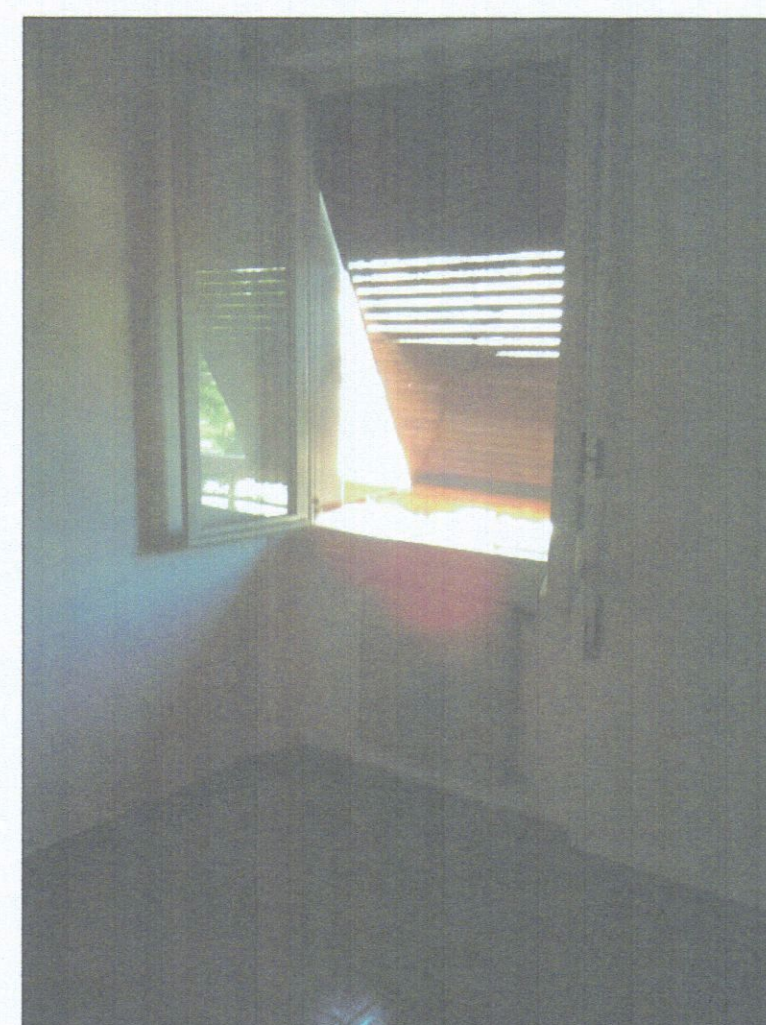



FOTO 5

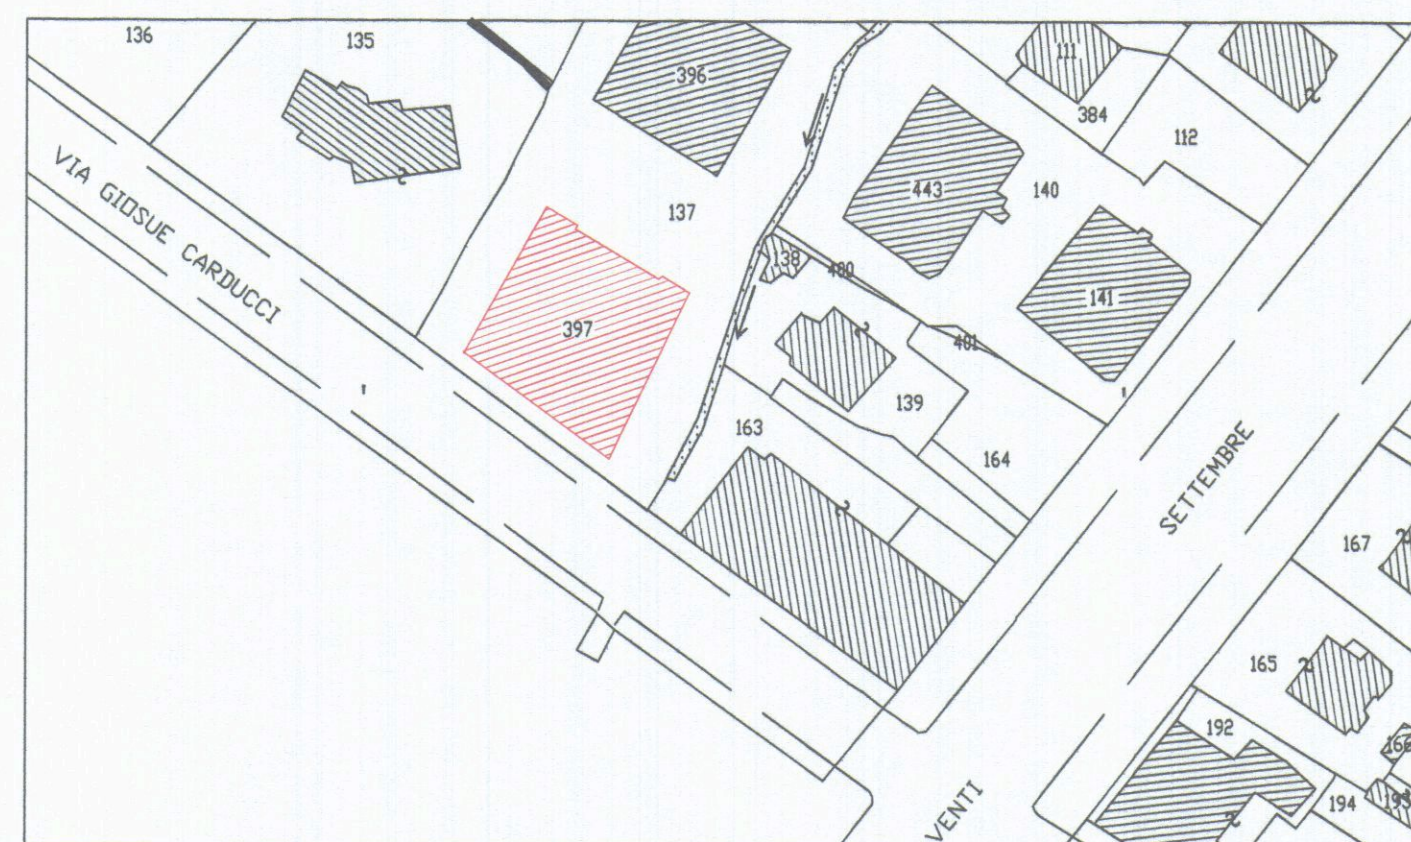


Estratto di mappa catastale fg 64 mapp 397 sub 15

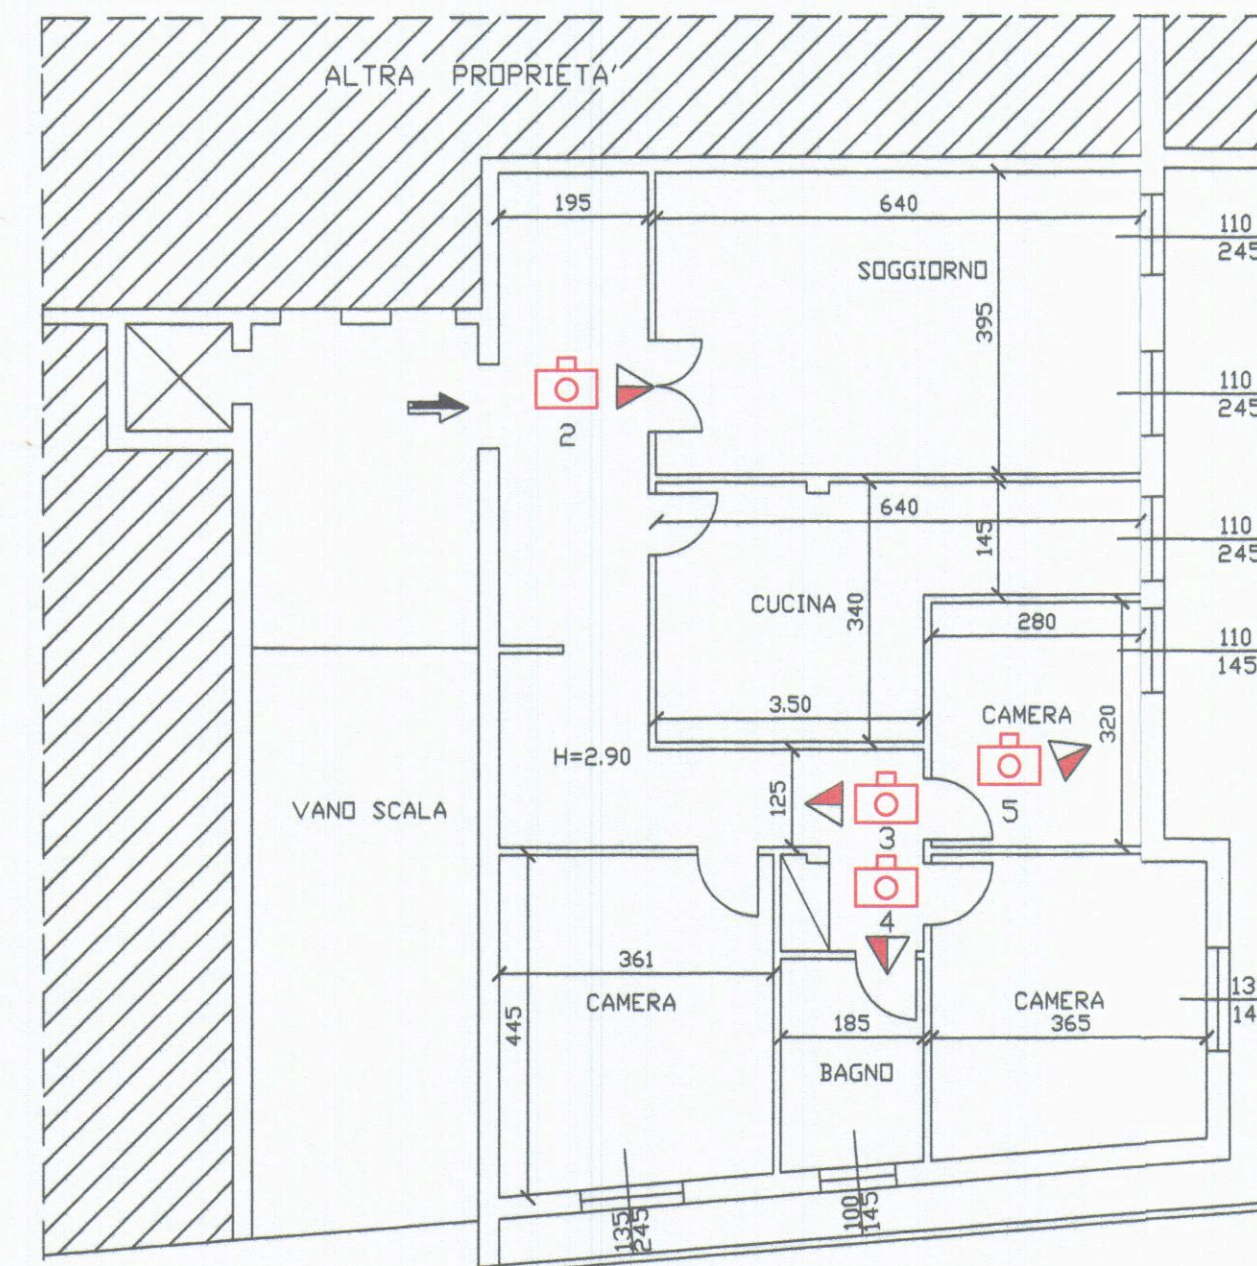

PIANTA ESISTENTE

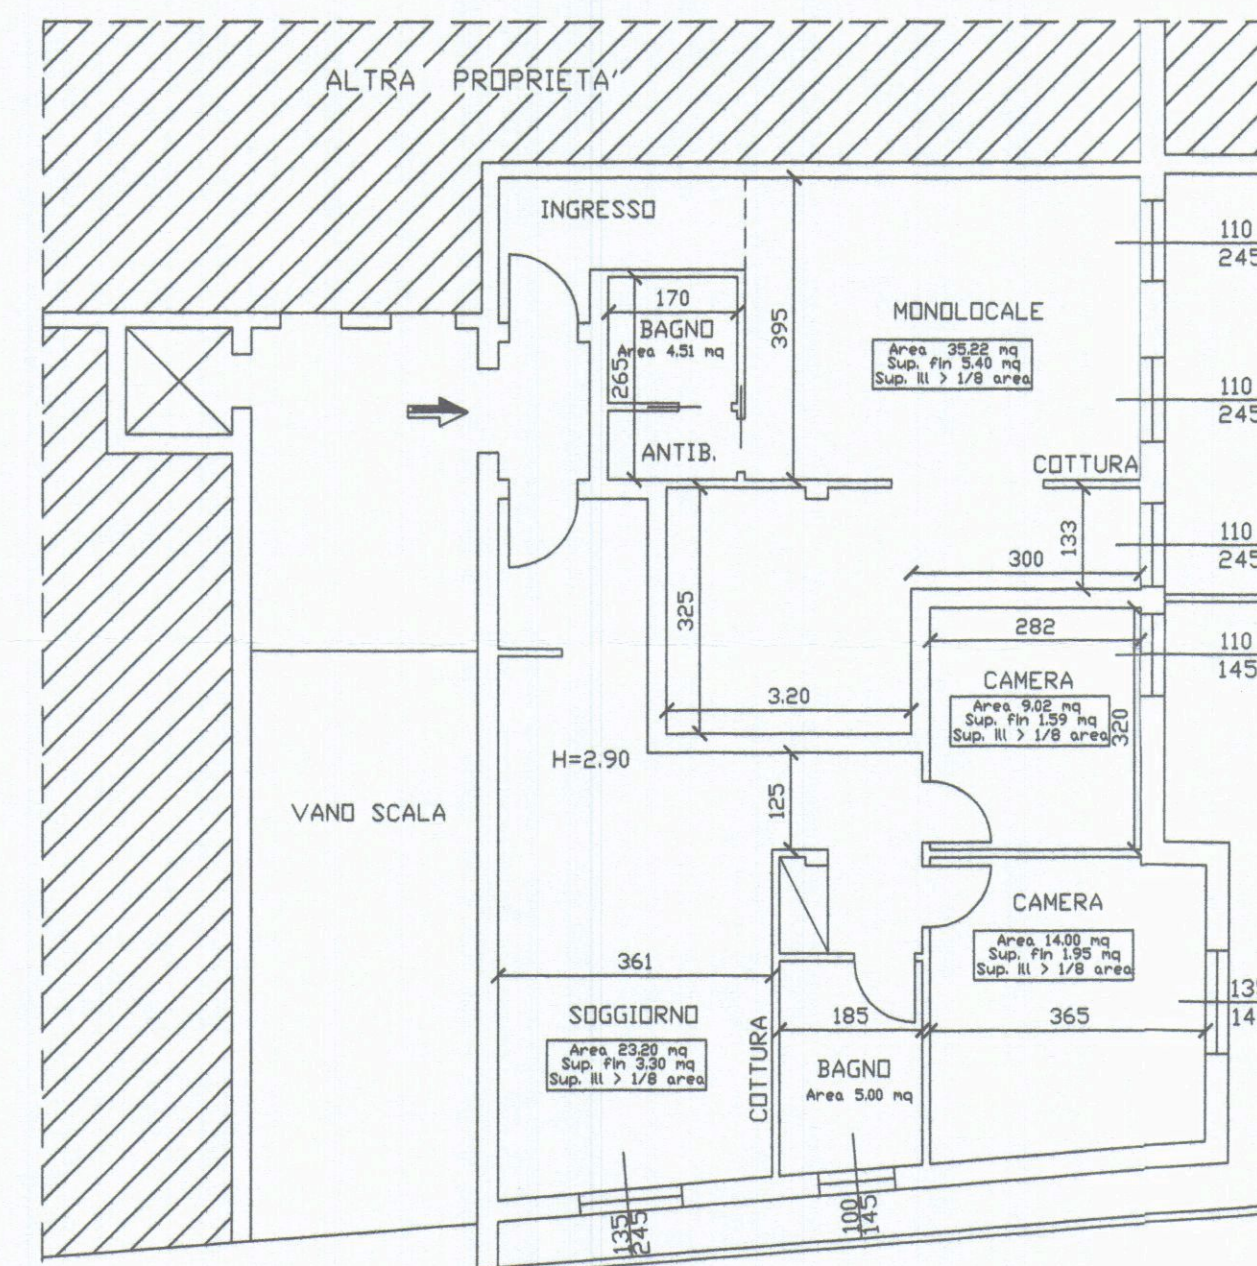

PIANTA DI PROGETTO

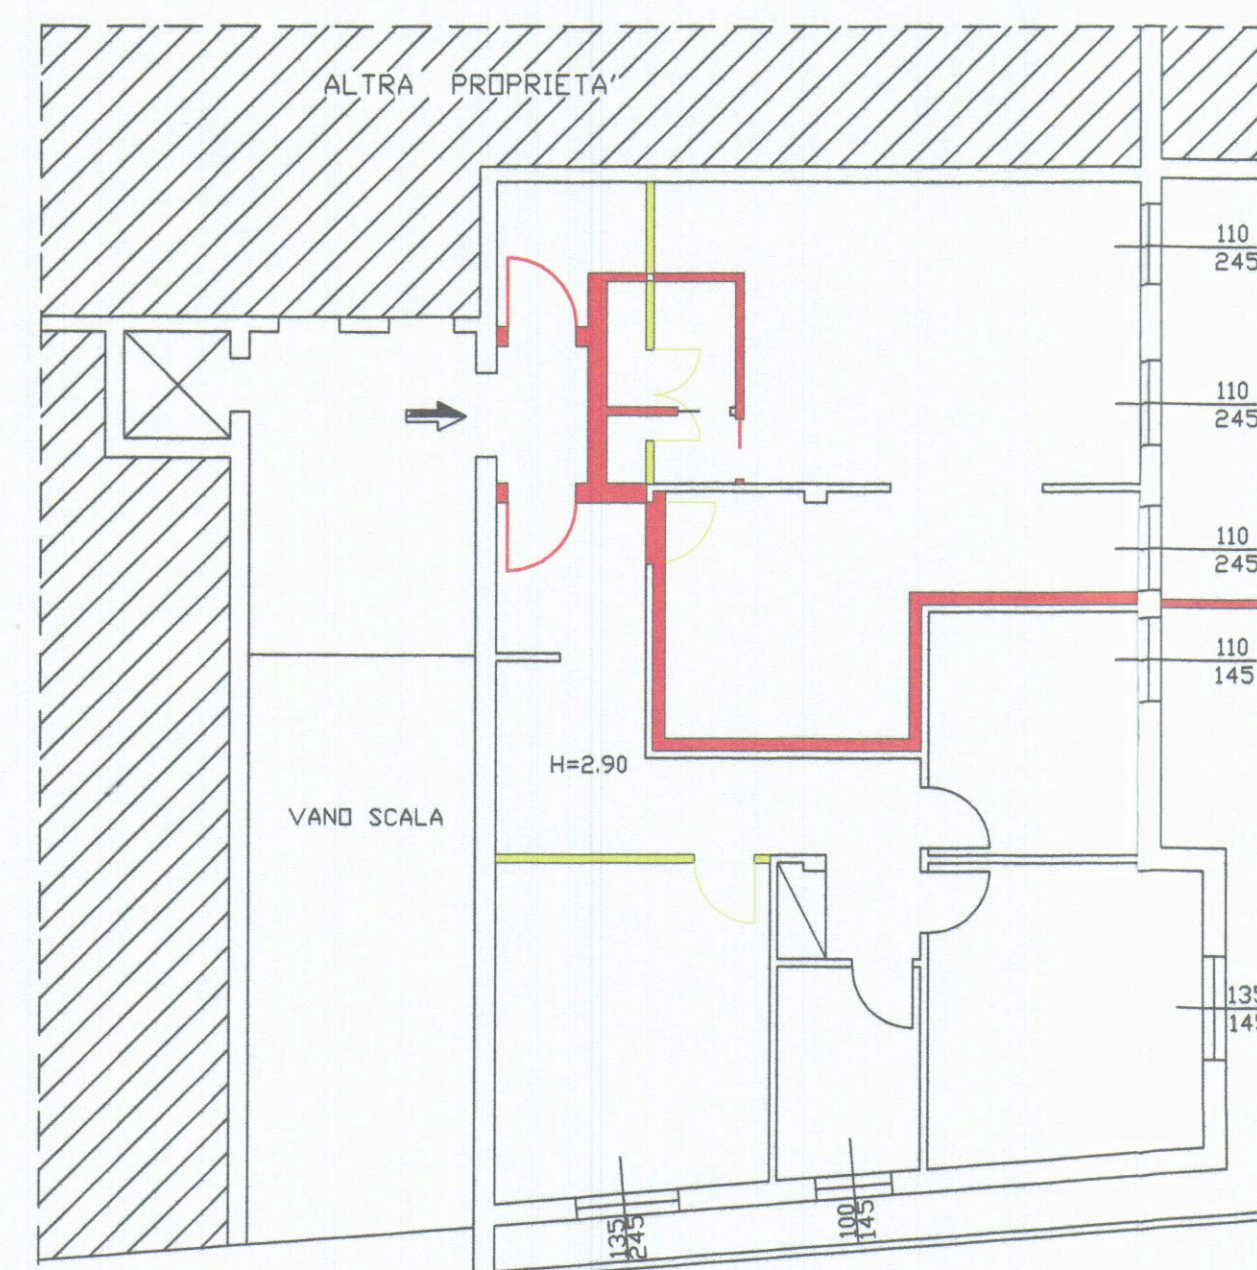

PIANTA DI RAFFRONTO