APPROVATO
CONTROLLATO IL TECNICO
23 NOV. 1985

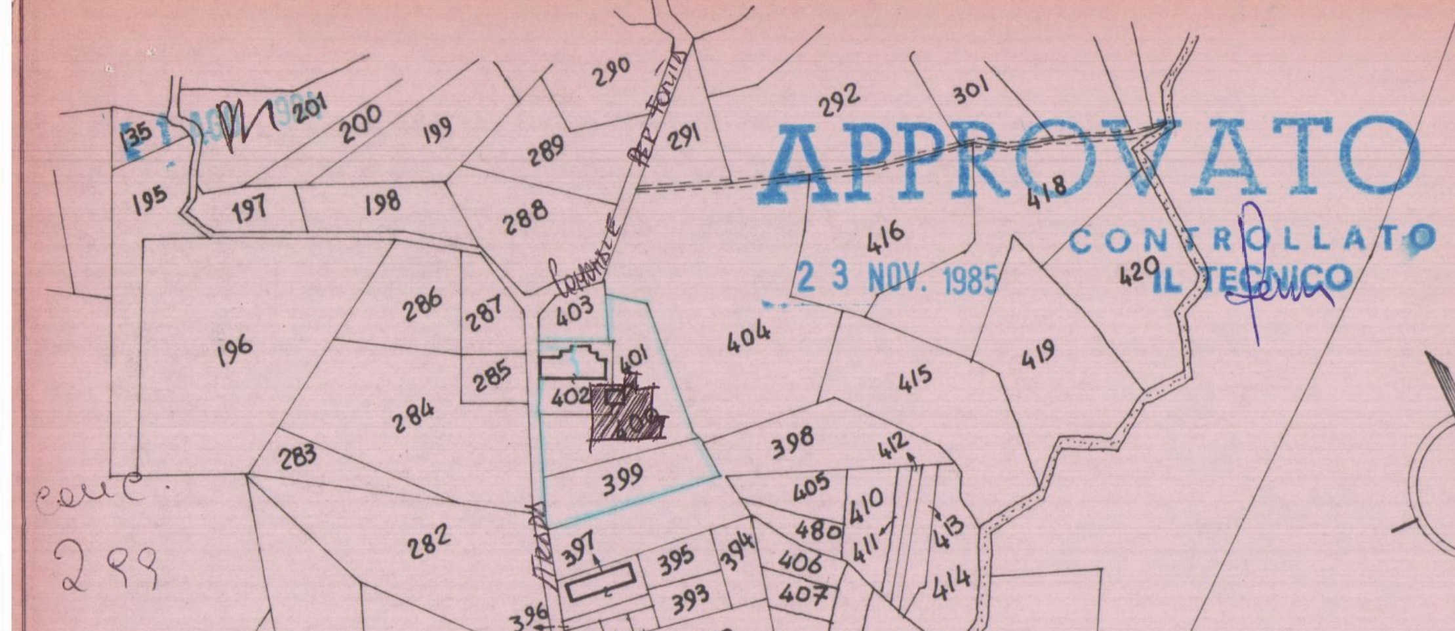

ceuc. 299

PLANIMETRIA 1/2000

LEGGE REGIONALE n° 10 (art. 10)
SUP. max vani abitabili = mq 110 per unità abitativa

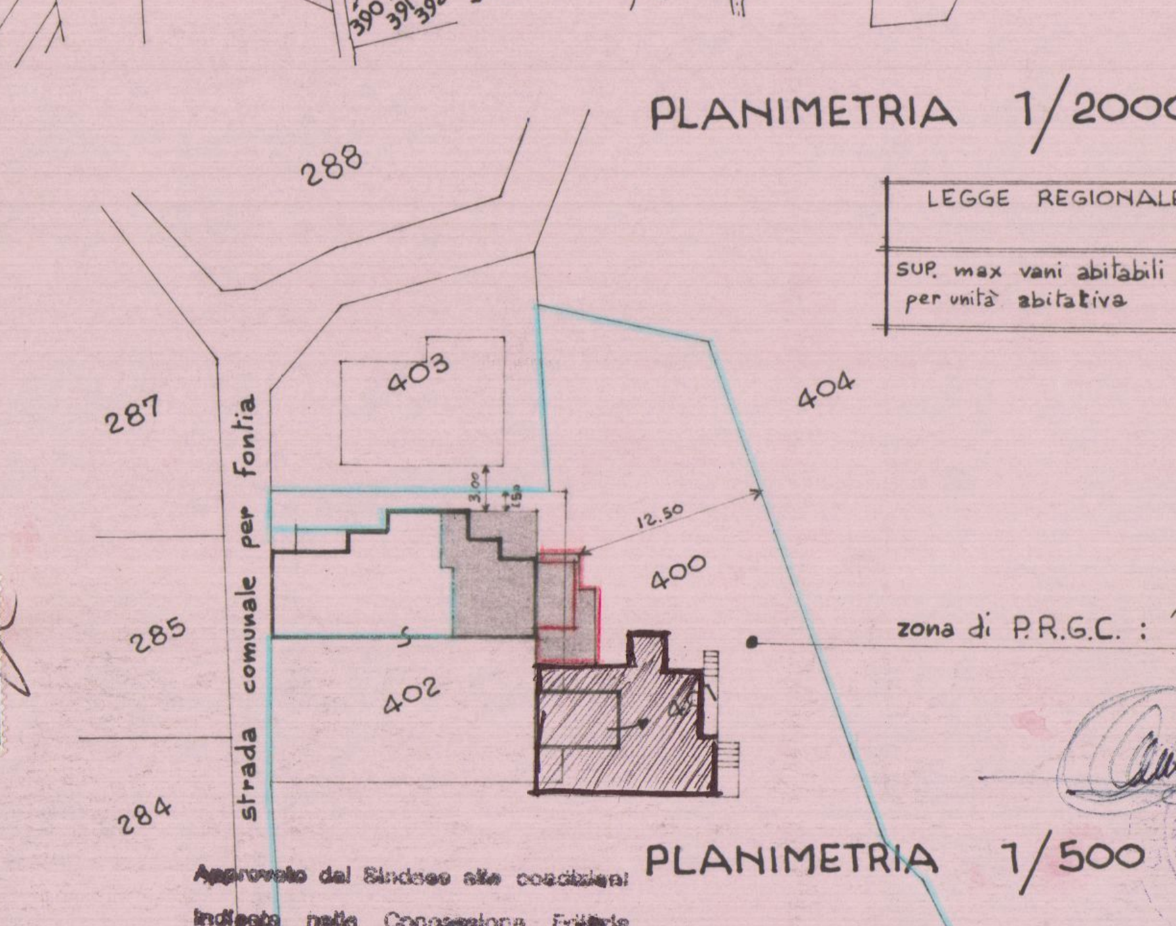

zona di P.R.G.C. : "RURALE"

MARCA DA BOLLO LIRE 500

PLANIMETRIA 1/500

Approvato dal Sindaco alle condizioni indicate nella Concessione Edilizia N. 299 del 23 NOV. 1985

IL FUNZIONARIO DI PROGRAMMA
(Arch. Claudio Varriani)

N. 323

F. 62 M. 399 - 400
401 - 402 parte.

COMUNE DI CARRARA – località: FOSSONE ALTO –

dis.:

SIMONCINI MARIA BRUNA

RISTRUTTURAZIONE e AMPLIAMENTO

PLANIMETRIE – PIANTE – SEZIONI – PROSPETTI –

scala 1/100

STATO ATTUALE

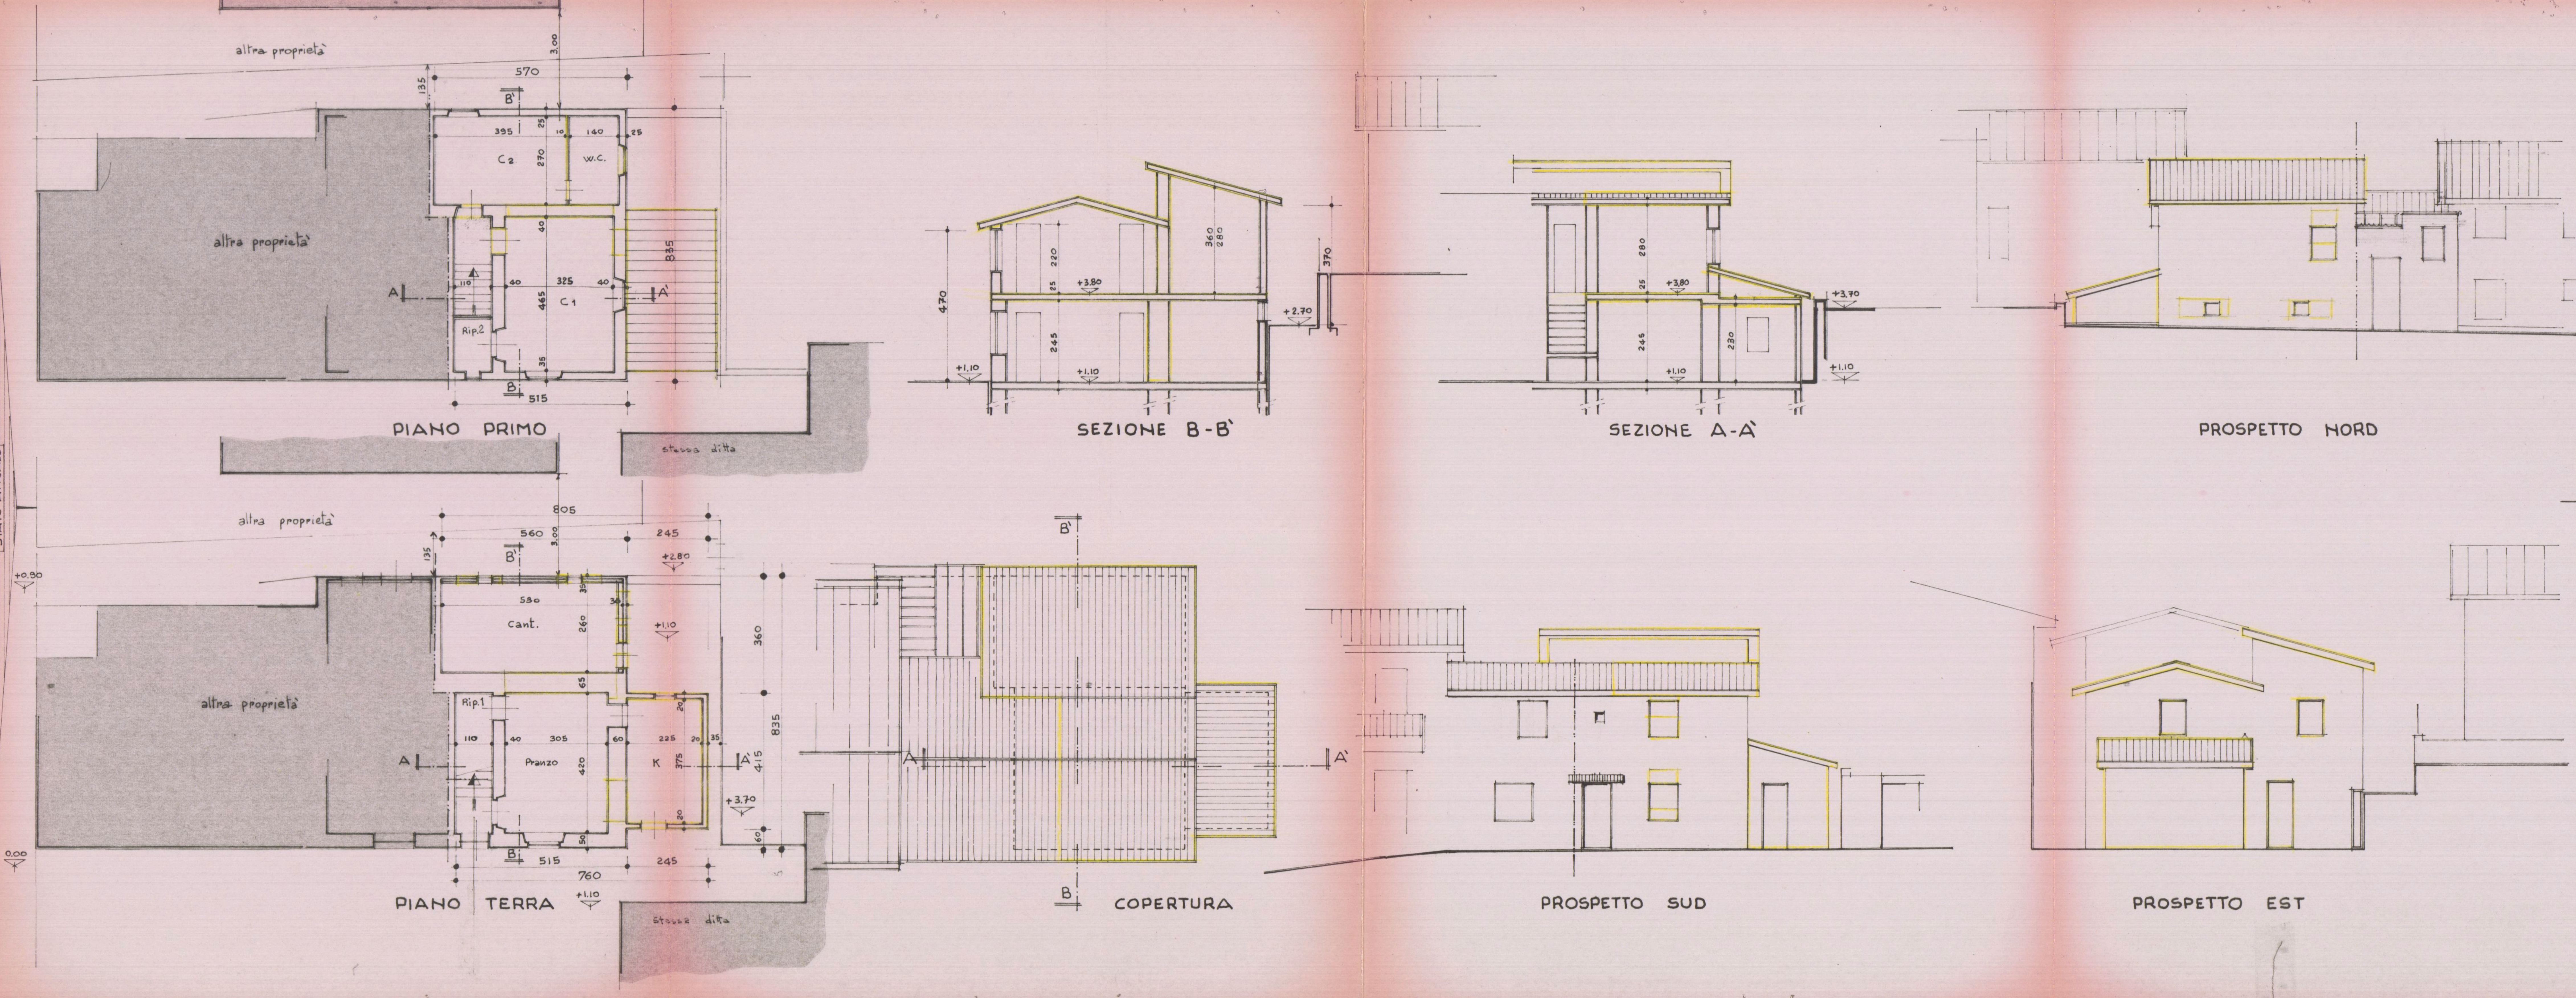

PROGETTO

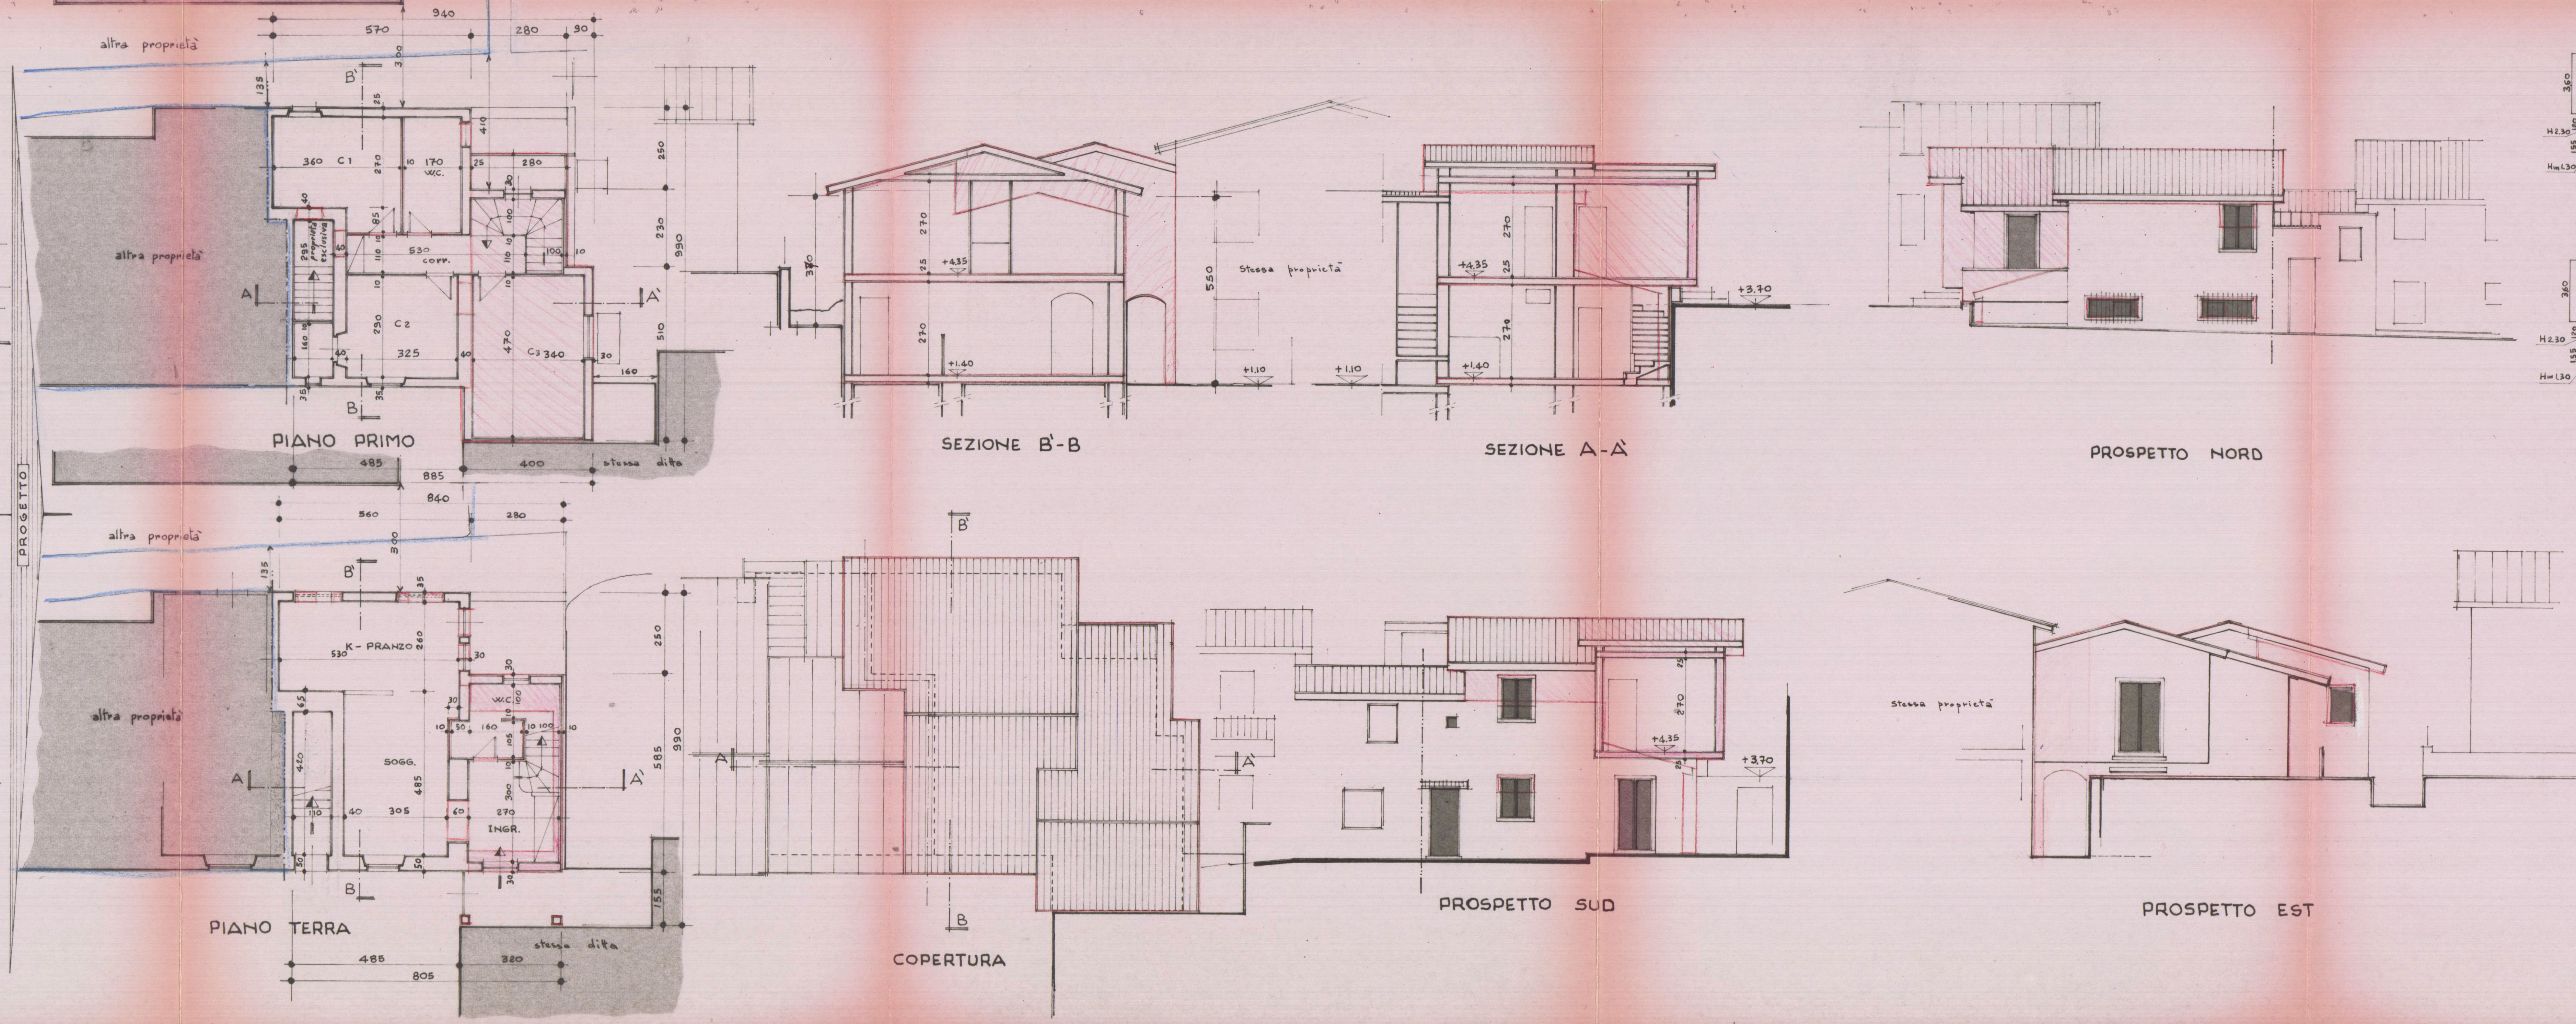

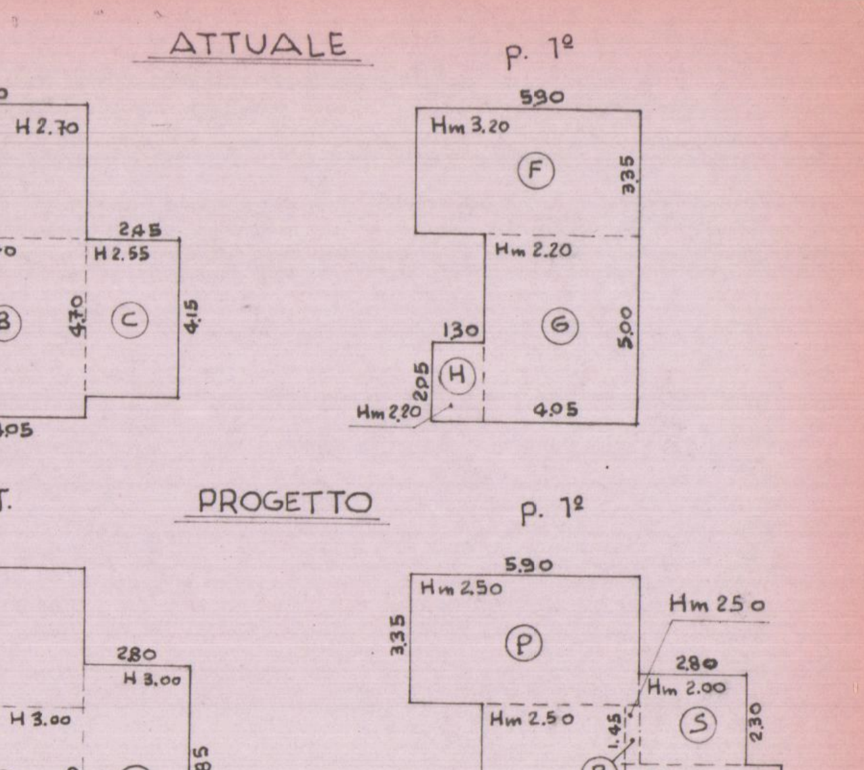

ATTUALE

n°	dimensioni	SUP.	H	VOL.
A	3.60 × 5.80	20.88	2.70	56.38
B	4.05 × 4.70	19.04	2.70	51.39
C	2.45 × 4.15	10.17	2.55	25.93
D	1.30 × 1.55	2.02	1.30	2.62
E	1.20 × 1.30	1.56	2.30	3.59
		53.67		139.91
F	5.90 × 3.35	19.77	3.20	63.25
G	5.00 × 4.05	20.25	2.20	44.55
H	2.05 × 1.30	2.67	2.20	5.87
		42.69		113.67

PROGETTO

n°	dimensioni	SUP.	H	VOL.
I	5.80 × 3.60	20.88	3.00	62.64
L	4.05 × 4.70	19.04	3.00	57.11
M	2.80 × 5.85	16.38	2.80	45.86
N	1.20 × 1.30	1.56	2.30	3.59
O	1.55 × 1.30	2.02	1.30	2.62
		59.88		175.10
P	5.90 × 3.35	19.77	2.50	49.42
Q	5.00 × 3.75	18.75	2.50	46.88
R	1.45 × 0.30	0.44	2.50	1.10
S	2.80 × 2.30	6.44	2.00	12.88
T	5.10 × 4.00	20.40	2.70	55.08
U	1.30 × 2.05	2.67	2.20	5.87
		68.47		171.23

253.58 Δ VOL = m³ 92.75 346.33

SUPERFICI UTILI (calcolo)

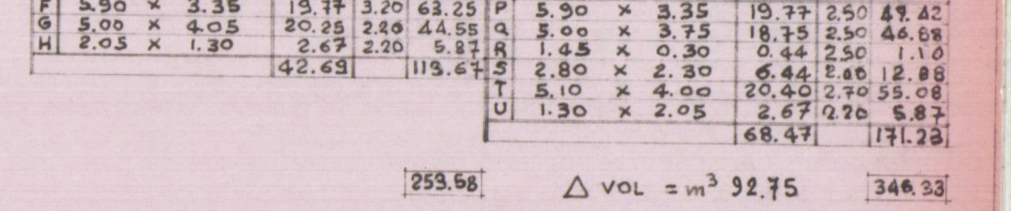

STATO ATTUALE	P. T.	K	2.25 × 3.75	8.44
		Pr.	4.20 × 3.05	12.81
		Cant.	2.60 × 5.45	14.17
		Rip. 1	1.10 × 1.20	1.32
			Tot.	36.74
	P. 1°	C1	3.25 × 4.65	15.11
		C2	2.70 × 3.95	10.67
		W.C.	1.40 × 2.70	3.78
		Rip. 2	1.55 × 1.10	1.71
			Tot.	31.27
				68.01

PROGETTO	P. T.	K-Pr.	2.60 × 5.30	13.78
		Sogg.	4.85 × 3.05 + 0.30 × 0.80	15.03
		Ingr.-Sc.	2.70 × 3 + 1 (2.25 + 1.60)	11.95
		W.C.	1.70 × 1 + 0.1 × 0.9 + 1.05 × 2.1	4.00
			Tot.	44.76
	P. 1°	C1	2.70 × 3.60 + 0.85 × 1.60	11.08
		C2	3.25 × 2.90	9.43
		C3	3.40 × 4.70	15.98
		corr.	1.10 × 5.30	5.83
		W.C.	1.70 × 3.55	6.03
			Tot.	48.35
				93.11

sup. abitabile inferiore a mq 110