REGIONE TOSCANA
UFFICIO DEL GENIO CIVILE DI MASSA-C.

CIVICO OSPEDALE DI CARRARA
OSPEDALE GENERALE PROVINCIALE

LAVORI DI SISTEMAZIONE DELLA COPERTURA A TETTO E DEI SOFFITTI E FACCIATE DEL COMPLESSO OSPEDALIERO EX SEDE DEL CIVICO OSPEDALE DI CARRARA

PIANTE PROSPETTI E SEZIONI

COMANDO PROVINCIALE VIGILI DEL FUOCO - MASSA-CARRARA
VISTO, SI ESPRIME PARERE FAVOREVOLE PER IL PROGETTO. A lavori ultimati la Ditta richieda a questo Comando visita di controllo al fine di ottenere il prescritto COLLAUDO - CERTIFICATO DI PREVENZIONE INCENDI.
Massa, li 29-01. 86
N. di prot. 149
PRATICA N. 5778
IL COMANDANTE

MASSA, LI 20/12/84

IL COORDINATORE
ING. M. FONTANI

REDATTO DA:
GEOM. U. BELLAVIGNA
Bellavigna Umberto
GEOM. L. CUSIMANO

UFFICIO del GENIO CIVILE - Massa-Carrara
REGIONE TOSCANA

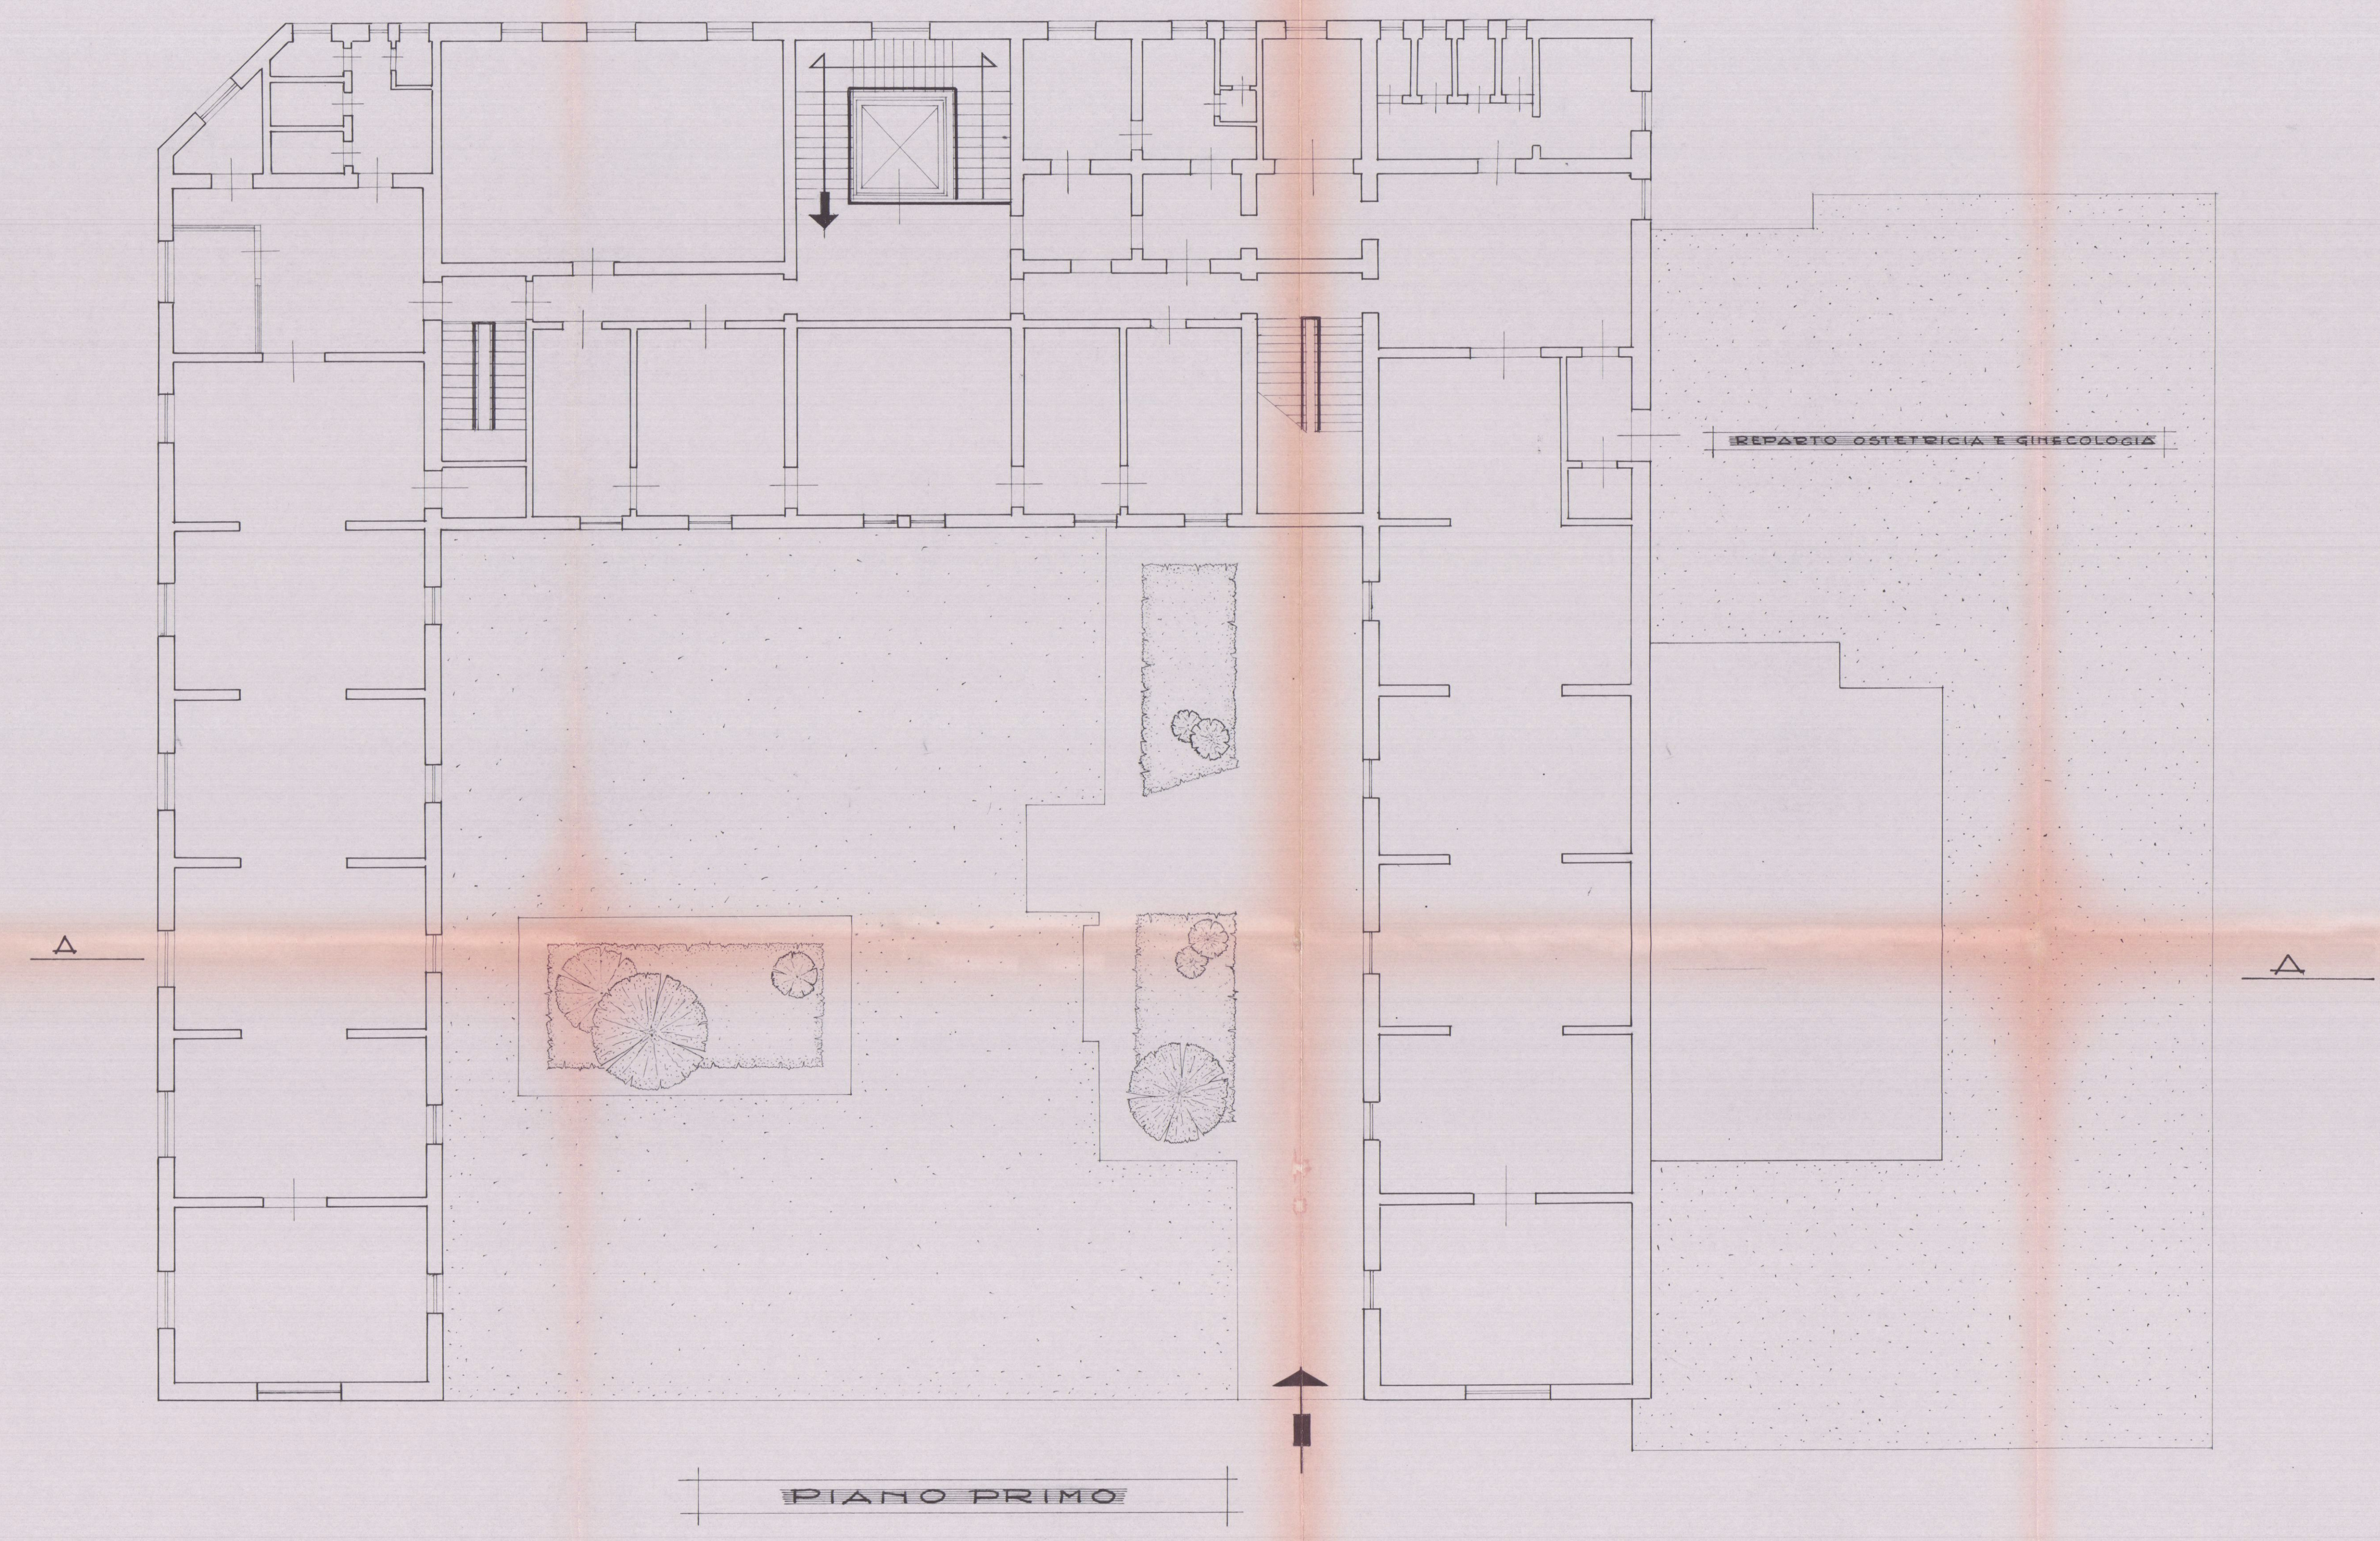

PIANO PRIMO

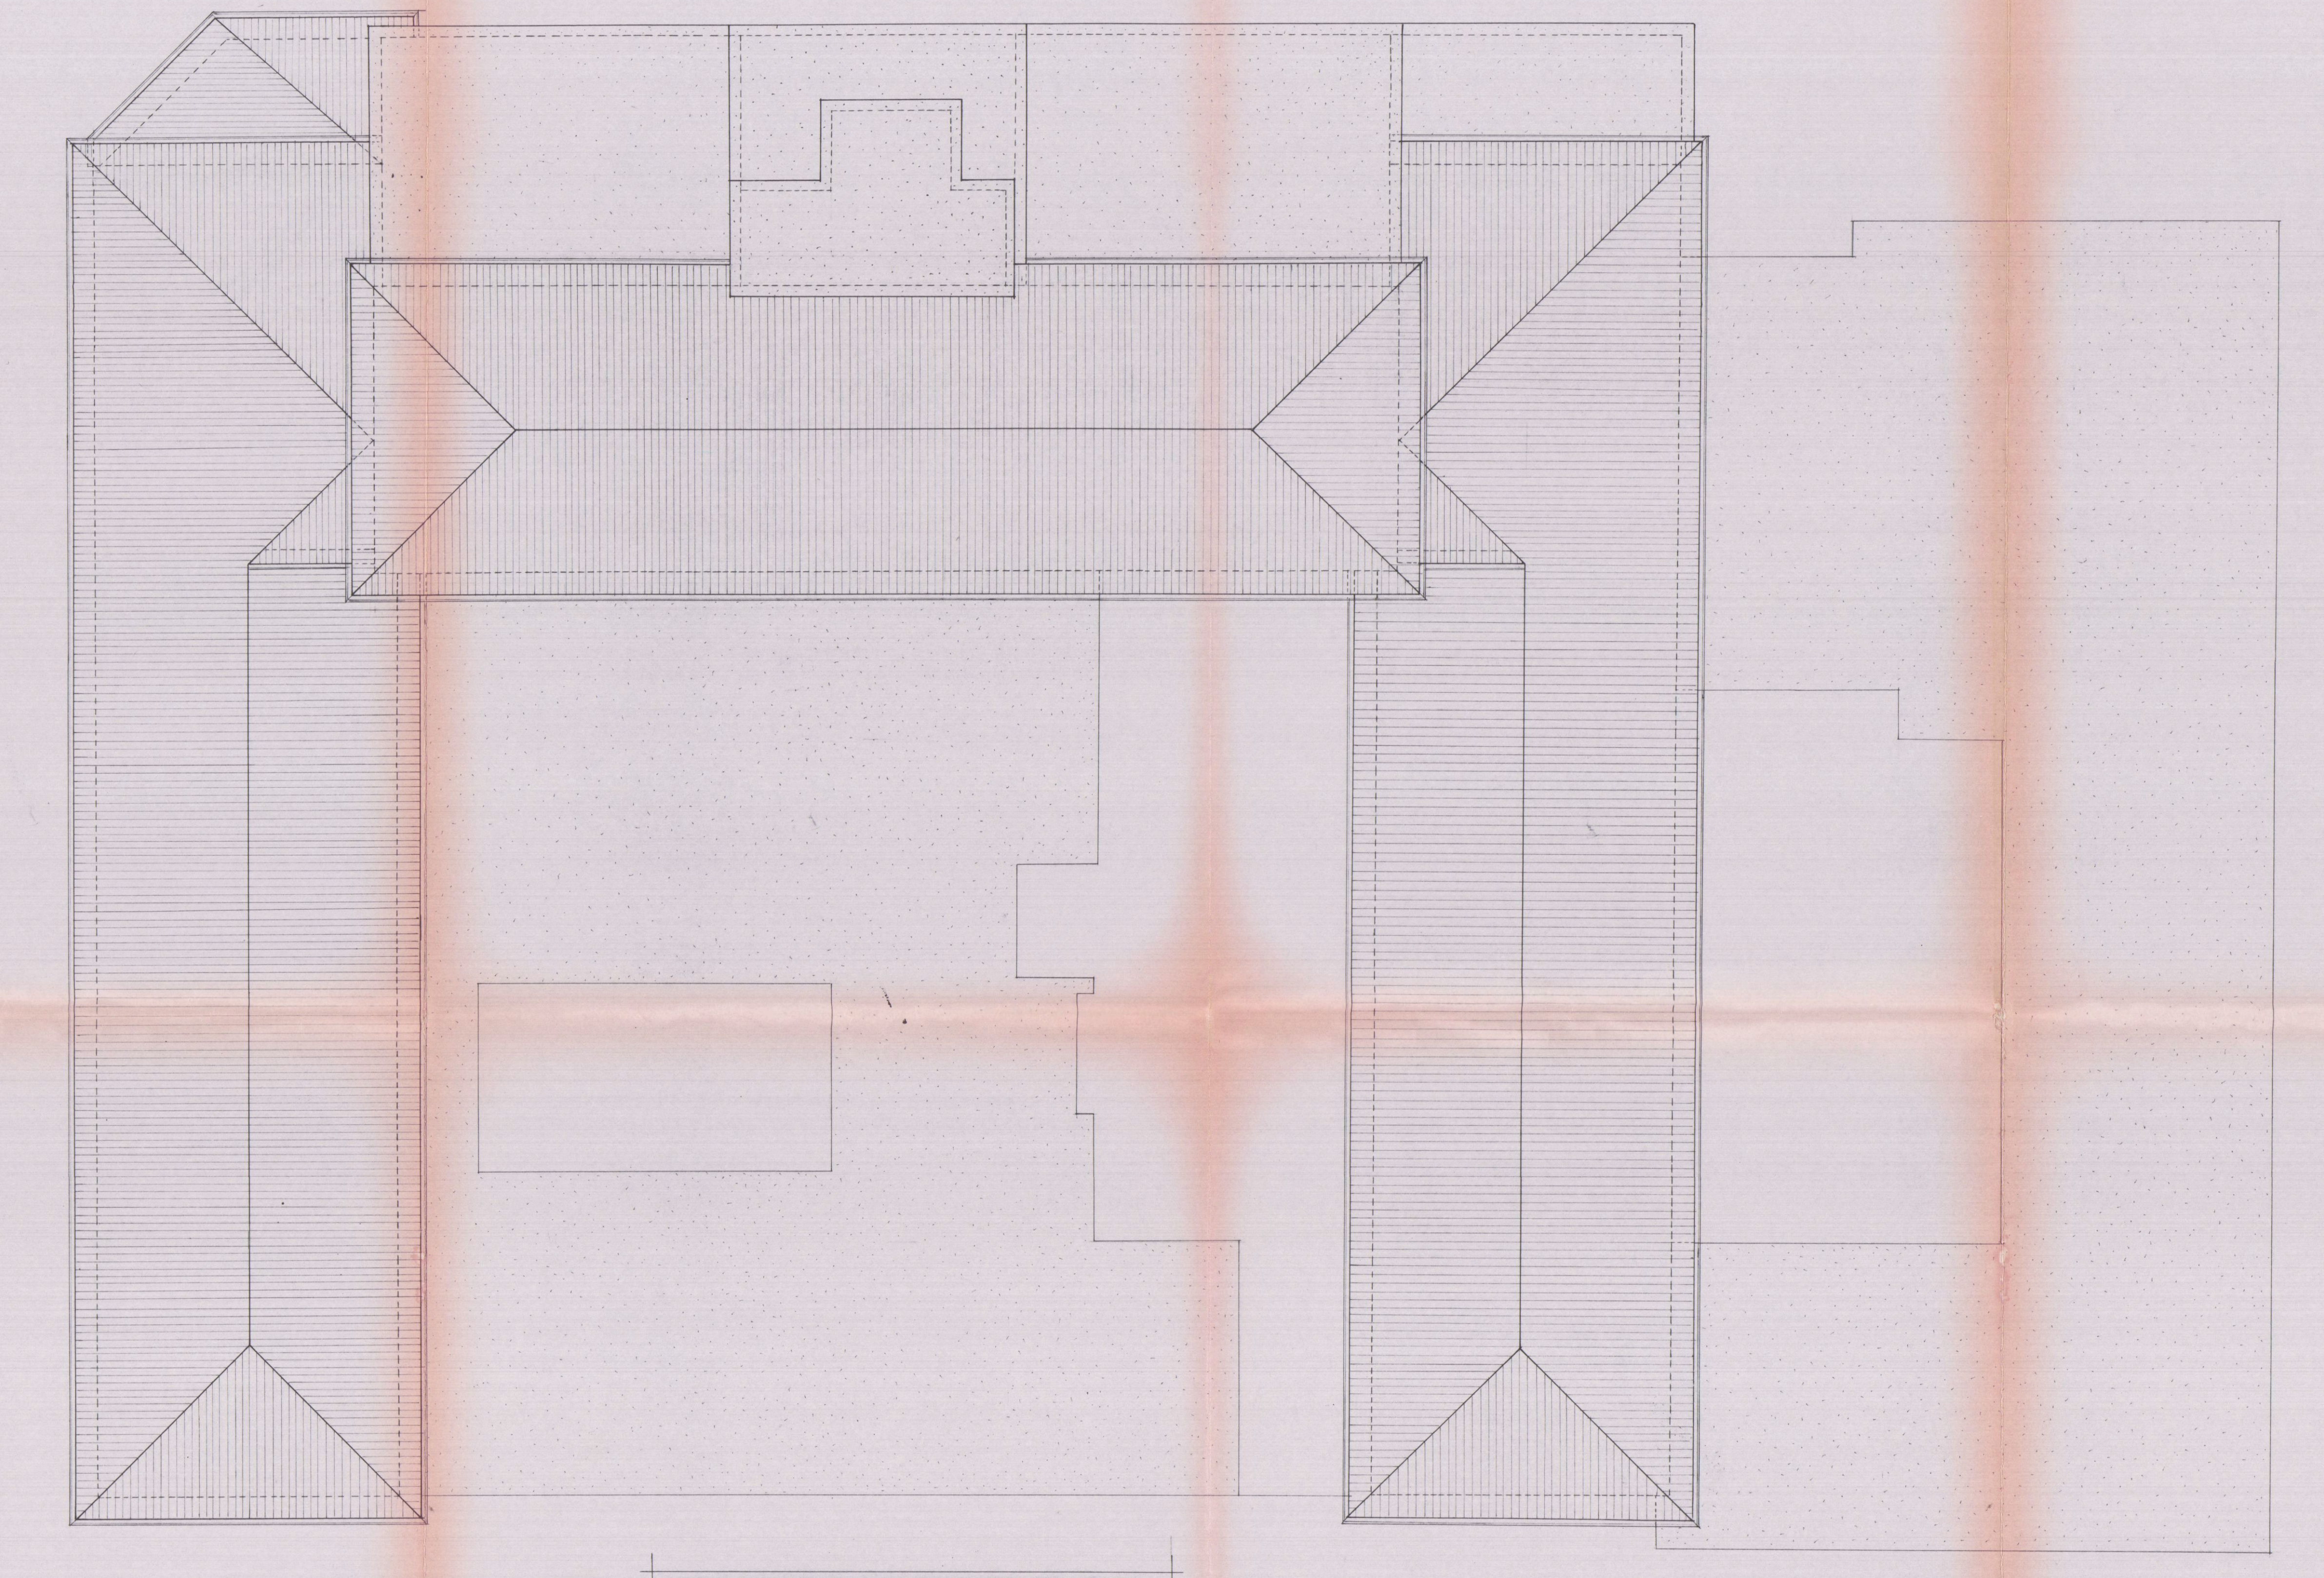

PIANTA DEL TETTO

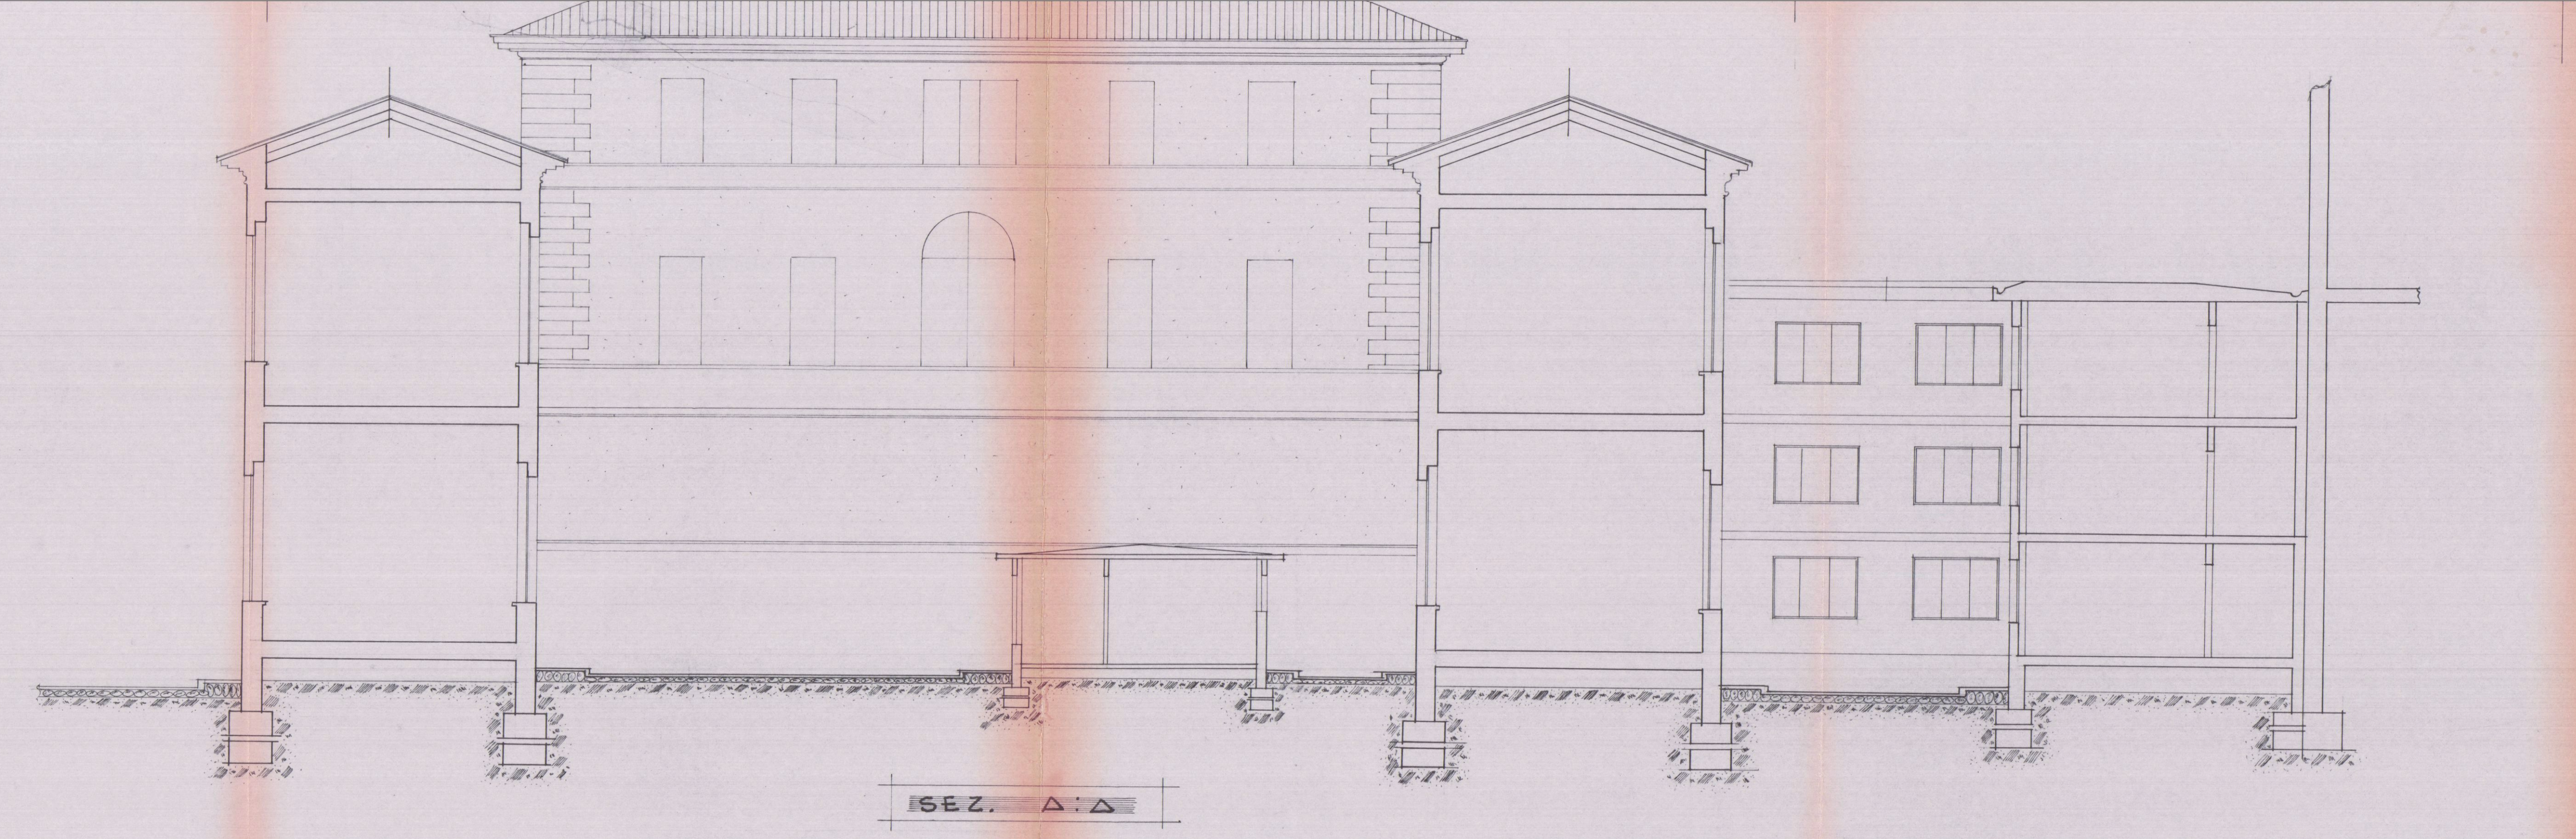

SEZ. A-A

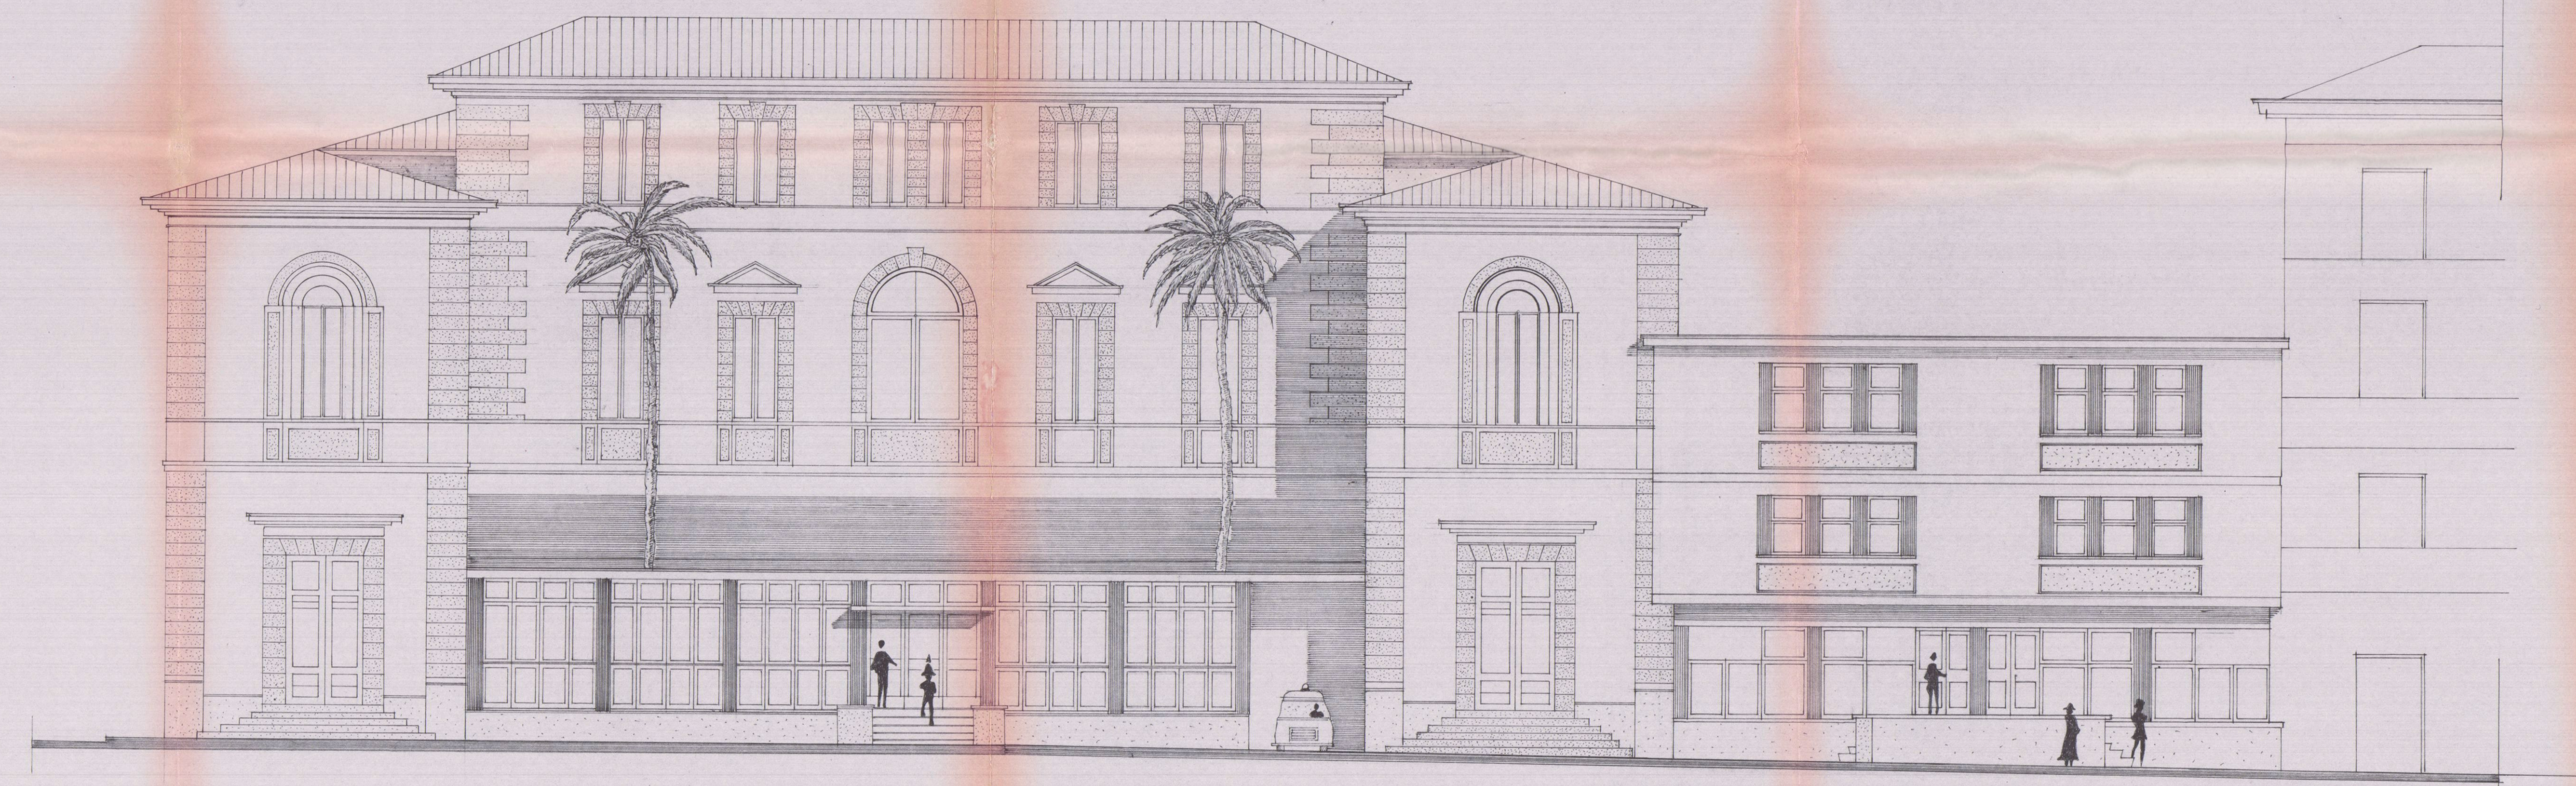

PROSPETTO PRINCIPALE

CORNICIONE DI GRONDA CORPO DI FABBRICA CENTRALE - # 1:10

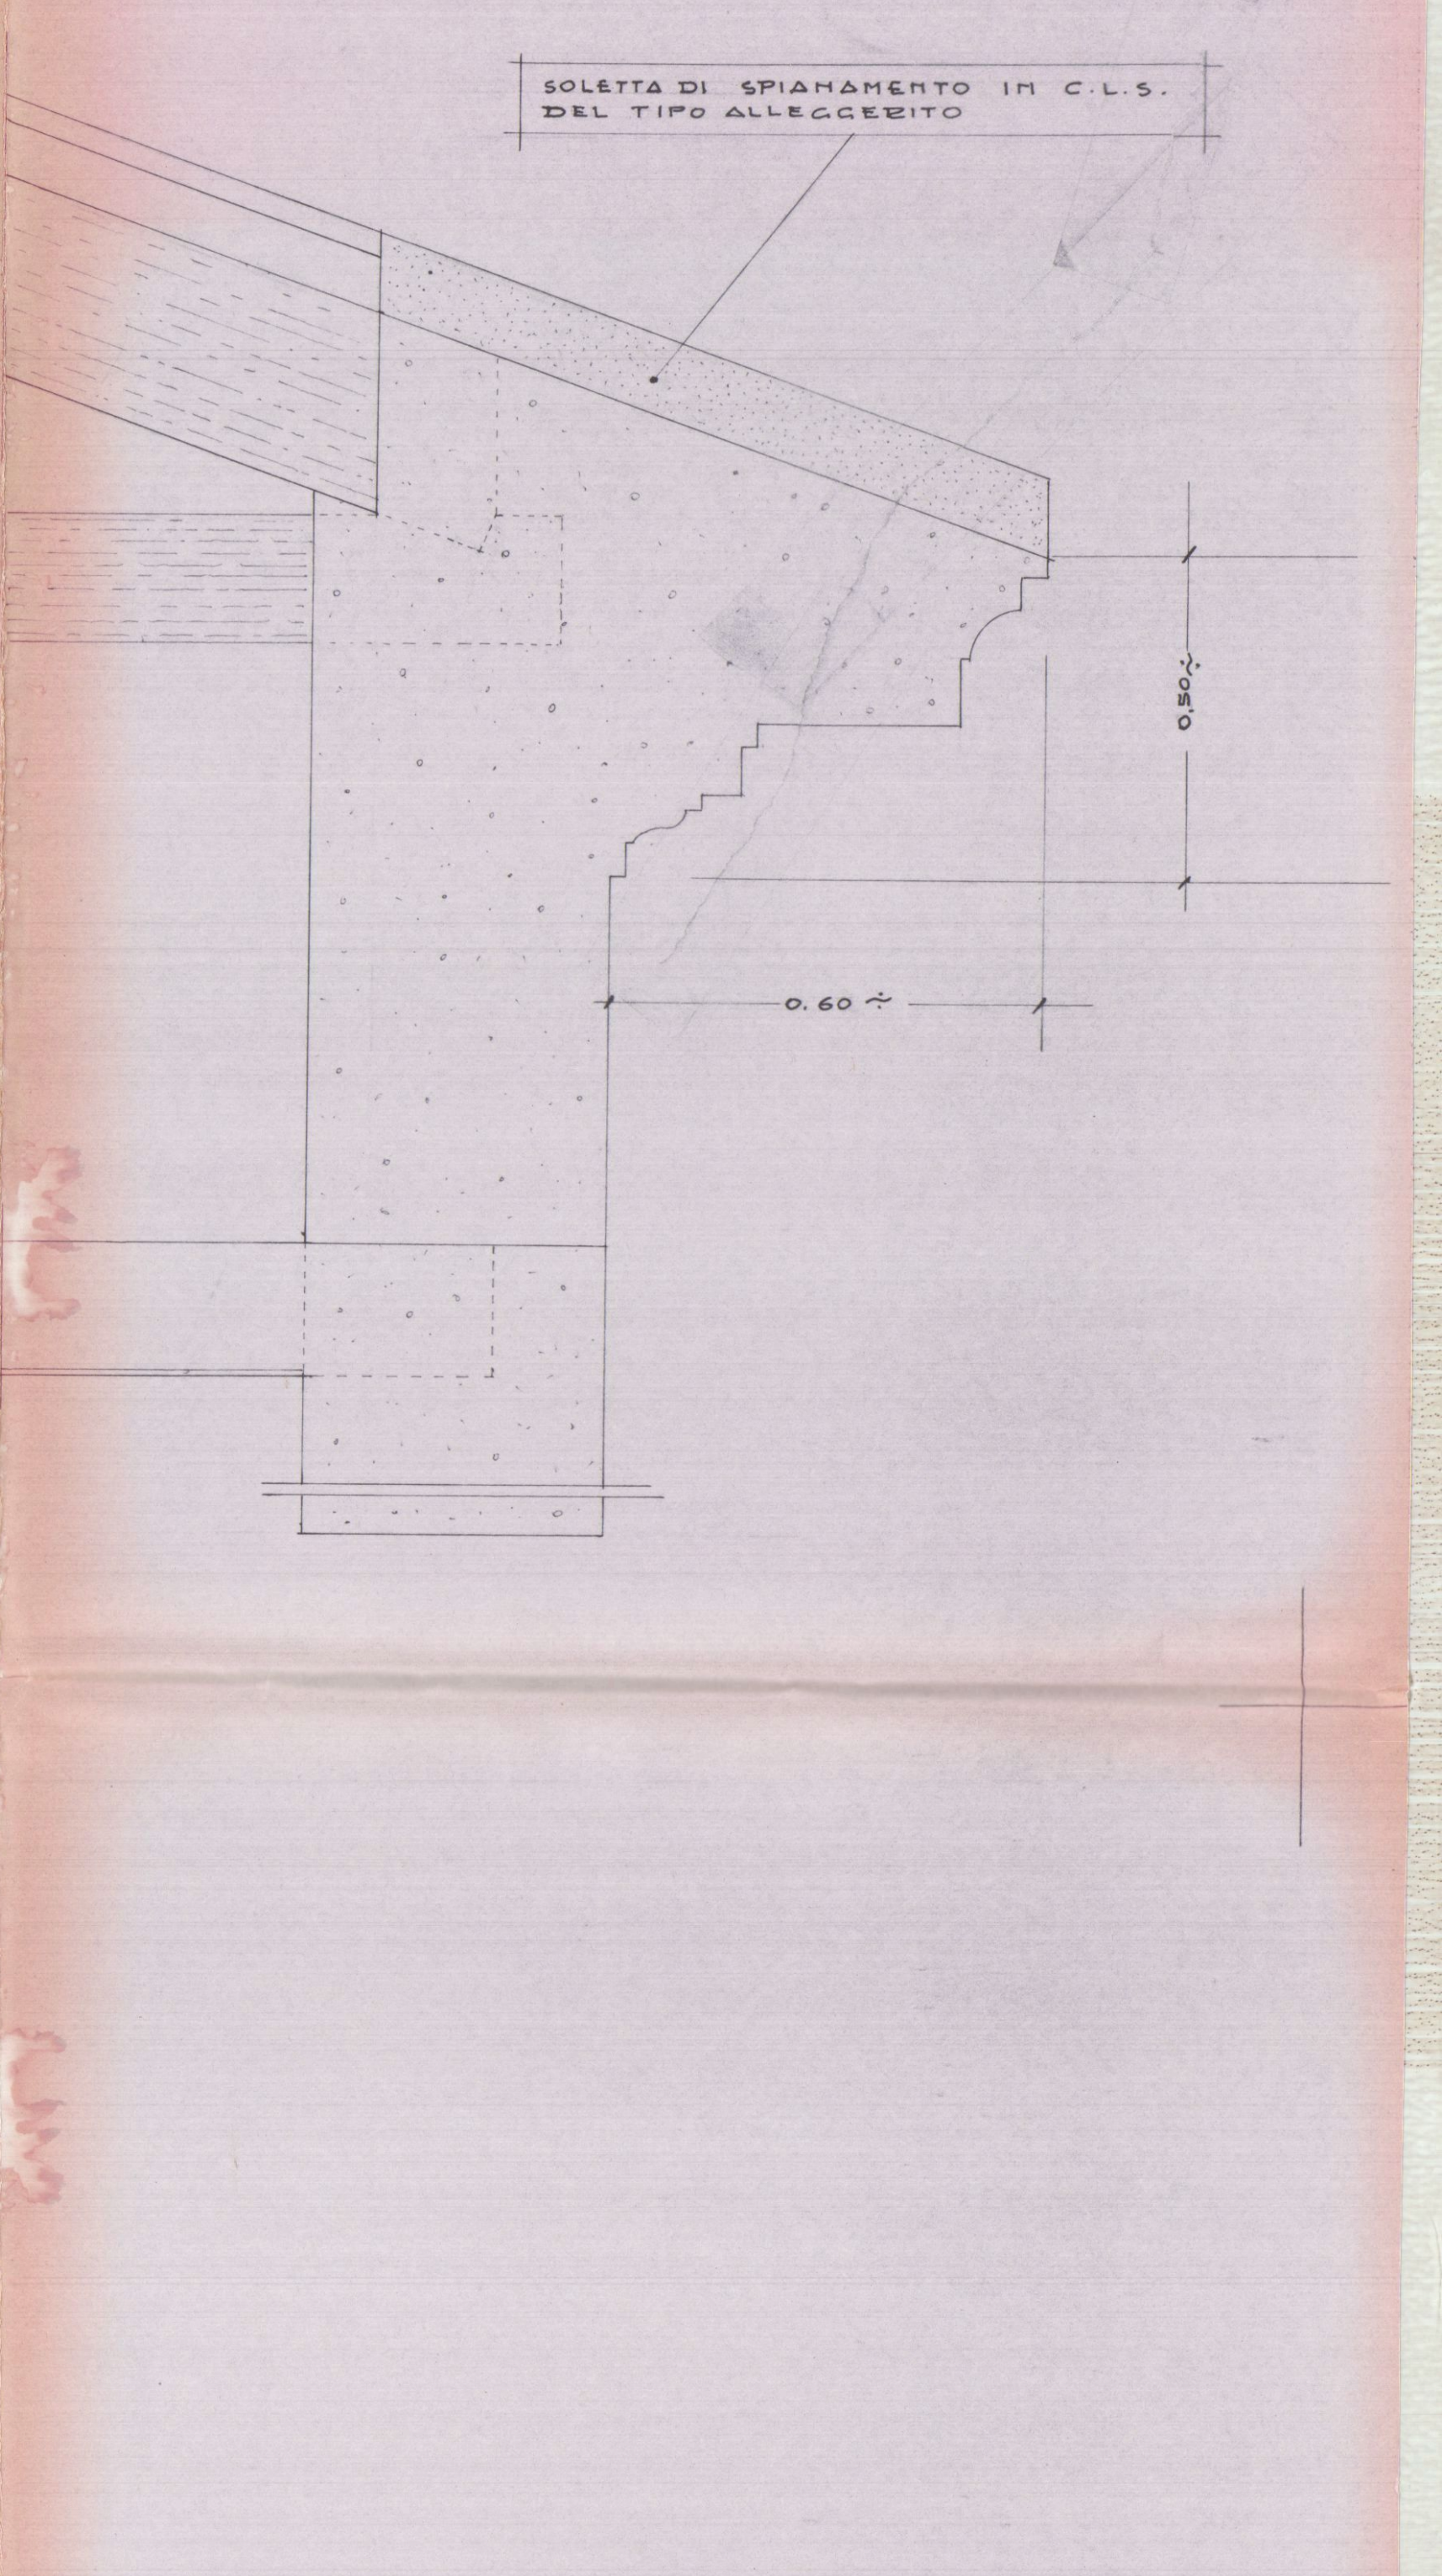

28 GIU 1985

REGIONE TOSCANA
UFFICIO DEL GENIO CIVILE DI MASSA-C.

CIVICO OSPEDALE DI CARRARA
OSPEDALE GENERALE PROVINCIALE

SOPRINTENDENZA BENI AMB. ARCHITETT.
ARTISTICI E STORICI PROVINCIE DI PISA
LIVORNO LUCCA E MASSA CARRARA
13 SET 1985
POS.NE .... N° ....

LAVORI DI SISTEMAZIONE DELLA COPERTURA A TETTO E DEI SOFFITTI E FACCIATE DEL COMPLESSO OSPEDALIERO EX SEDE DEL CIVICO OSPEDALE DI CARRARA

MARCA DA BOLLO
LIRE 500

APPROVATO
29 GEN. 1986
CONTROLLATO
IL TECNICO

PIANTE PROSPETTI E SEZIONI

Approvato dal Sindaco alle condizioni
indicate nella Concessione Edilizia
N. 41 del 29 GEN 1986
IL FUNZIONARIO DI PROGRAMMA
(Arch. Claudio Varriani)
Varriani

MASSA, LI 20 FEB. 1985

REDATTO DA:

IL COORDINATORE
ING. M. FONTANI

VISTO come da
lettera N° 11193
del 14 NOV. 1985
IL SOPRINTENDENTE

GEOM. U. BELLAVIGNA

GEOM. L. CUSIMANO

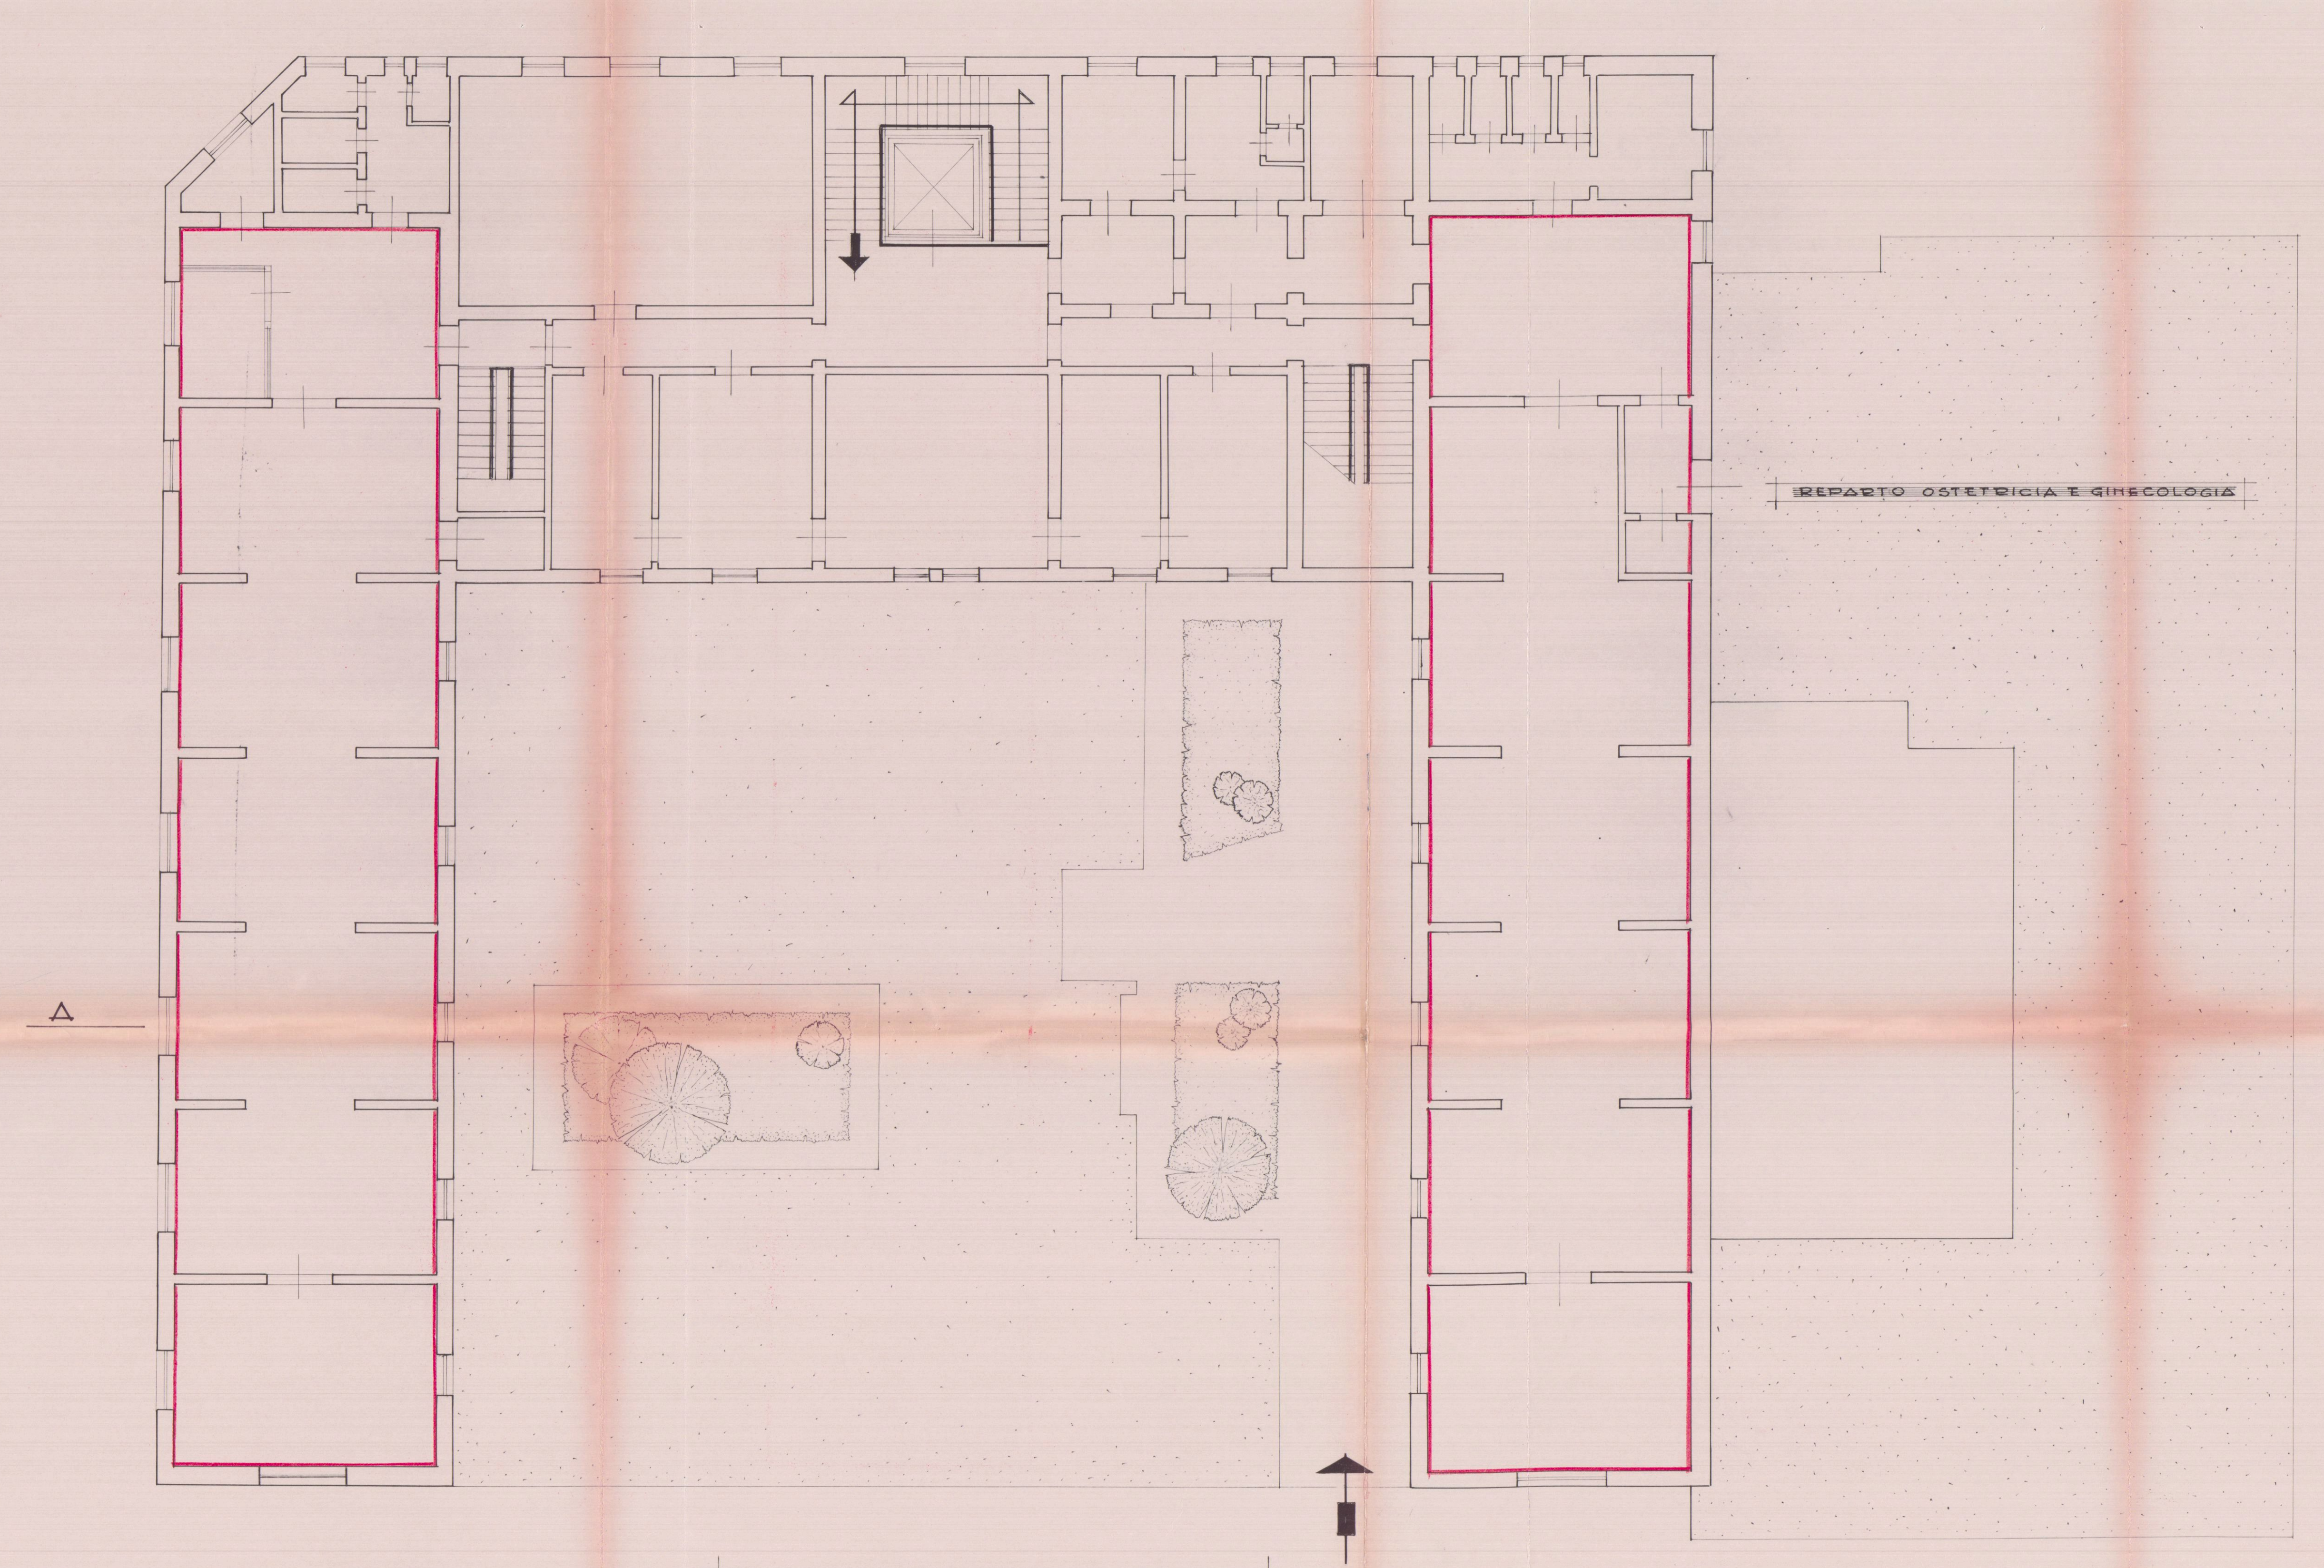

PIANO PRIMO

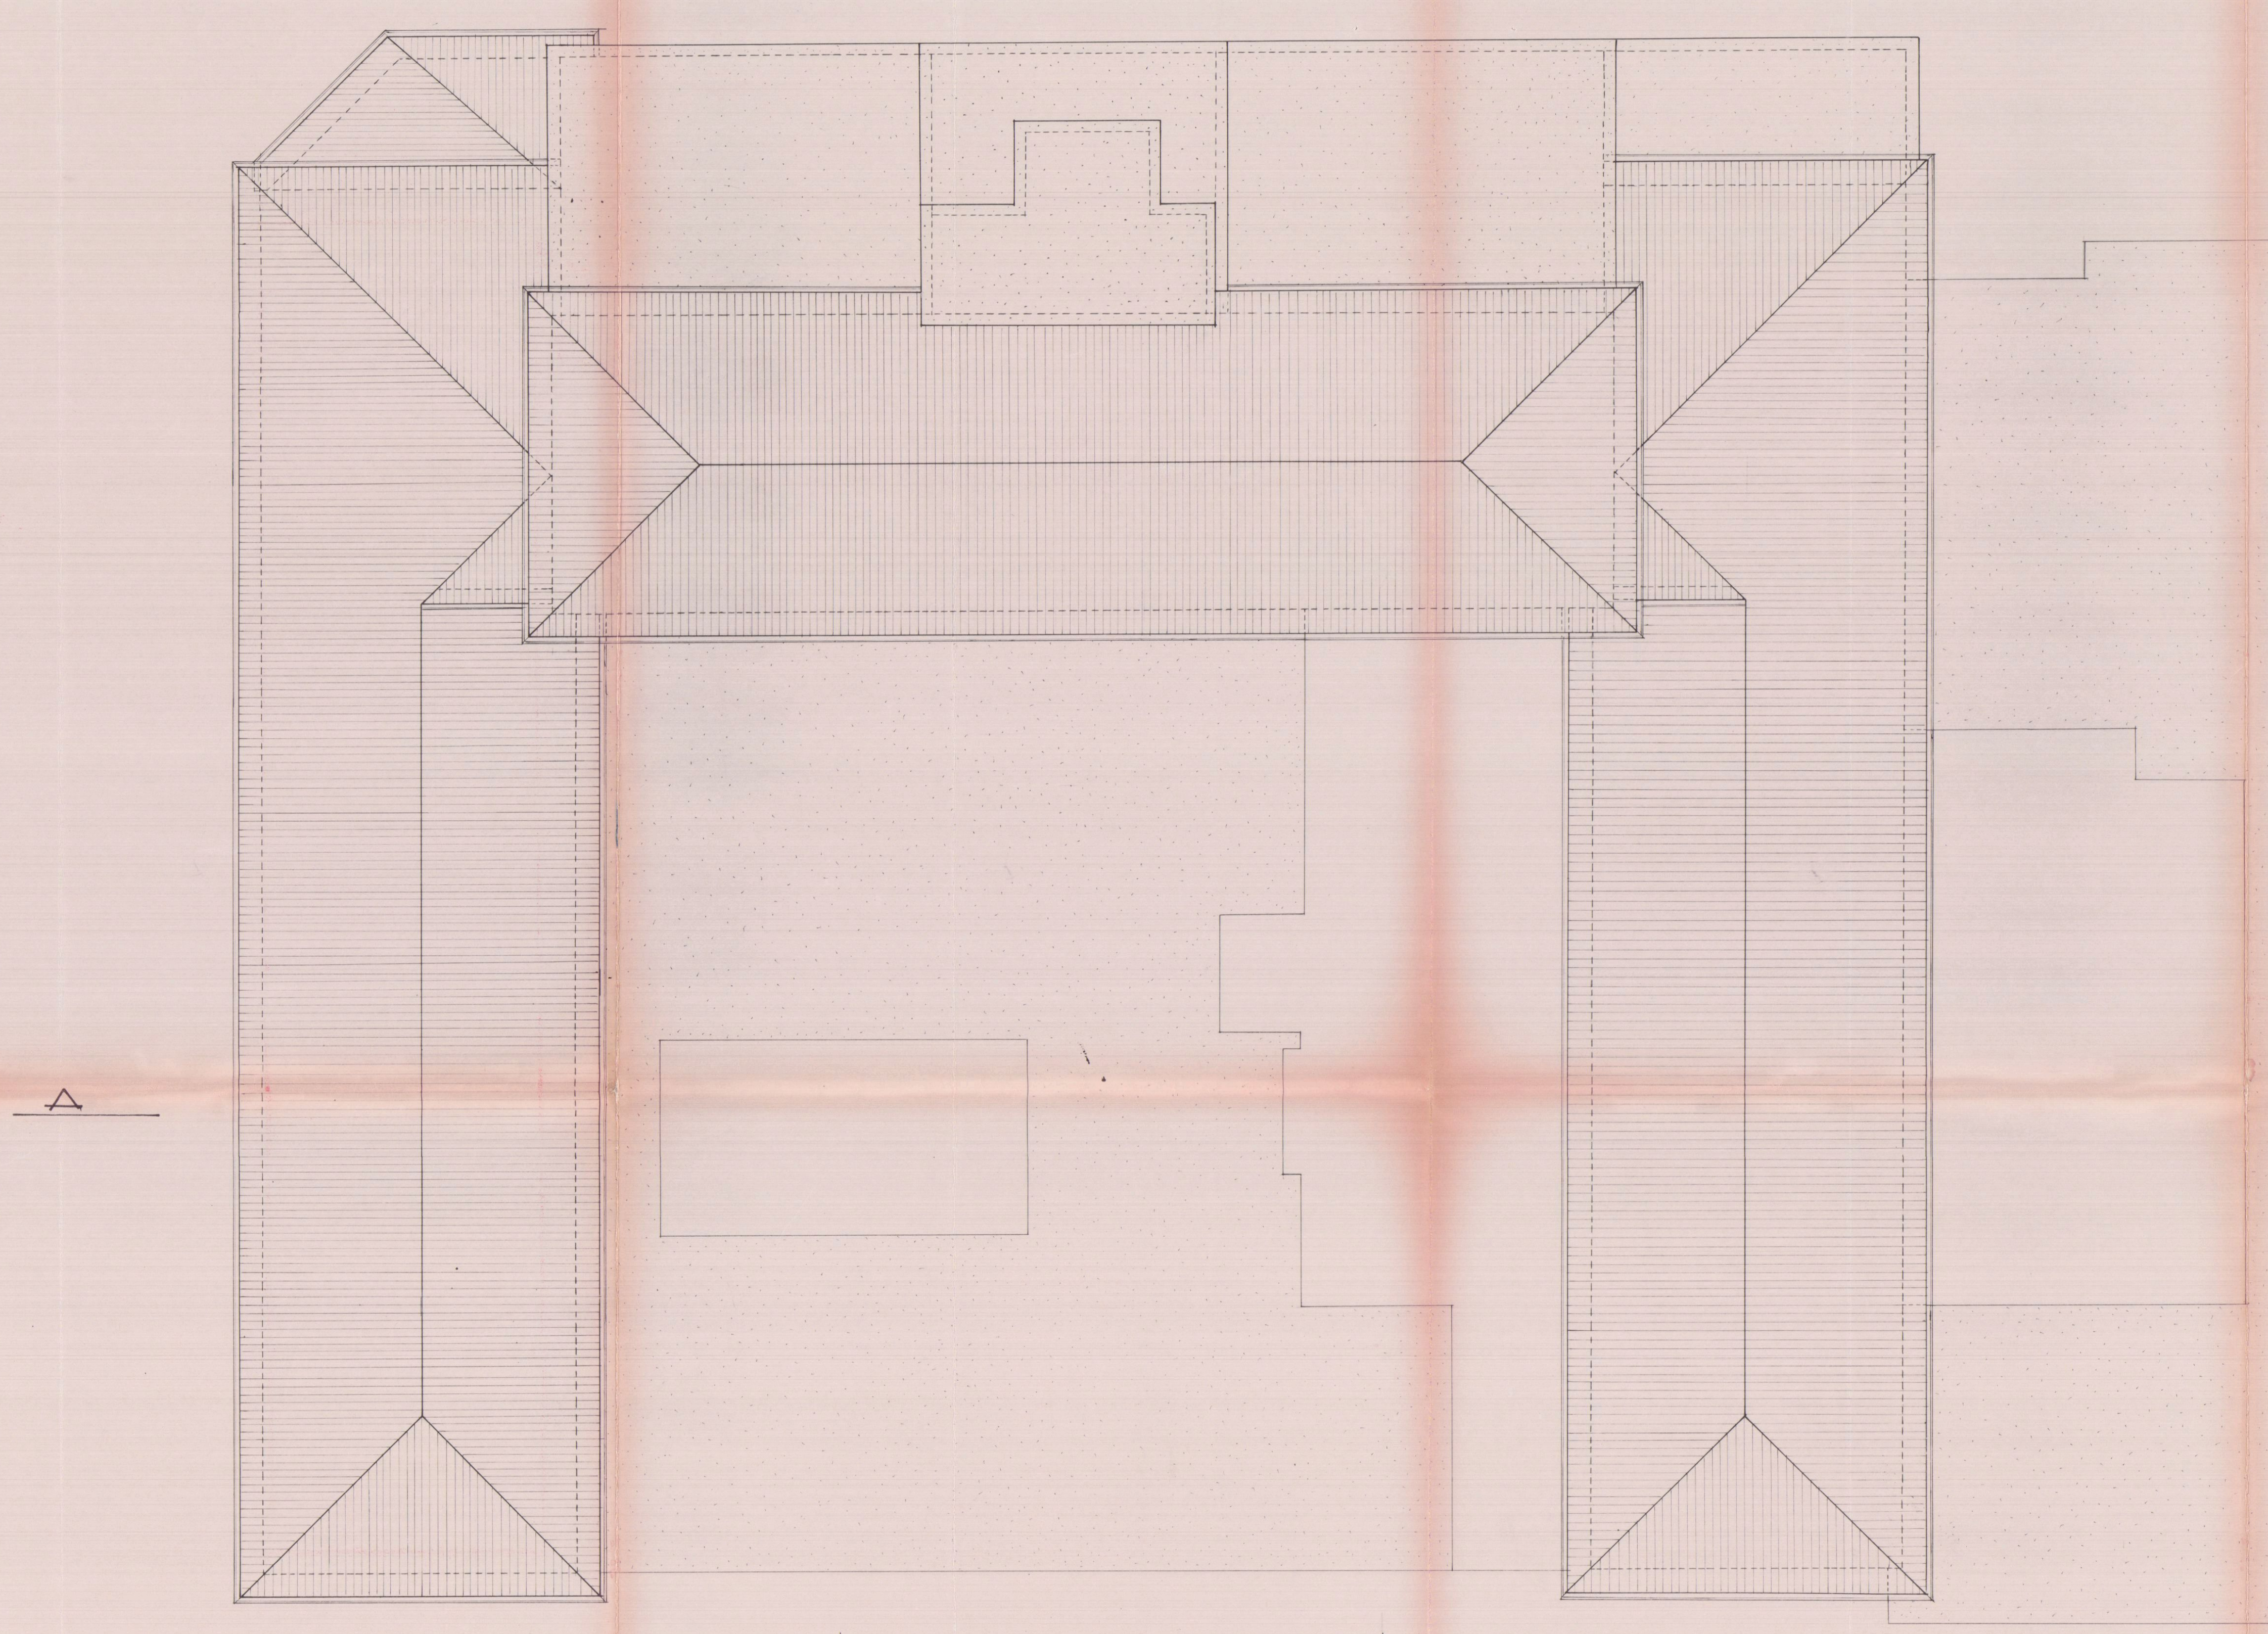

PIANTA DEL TETTO

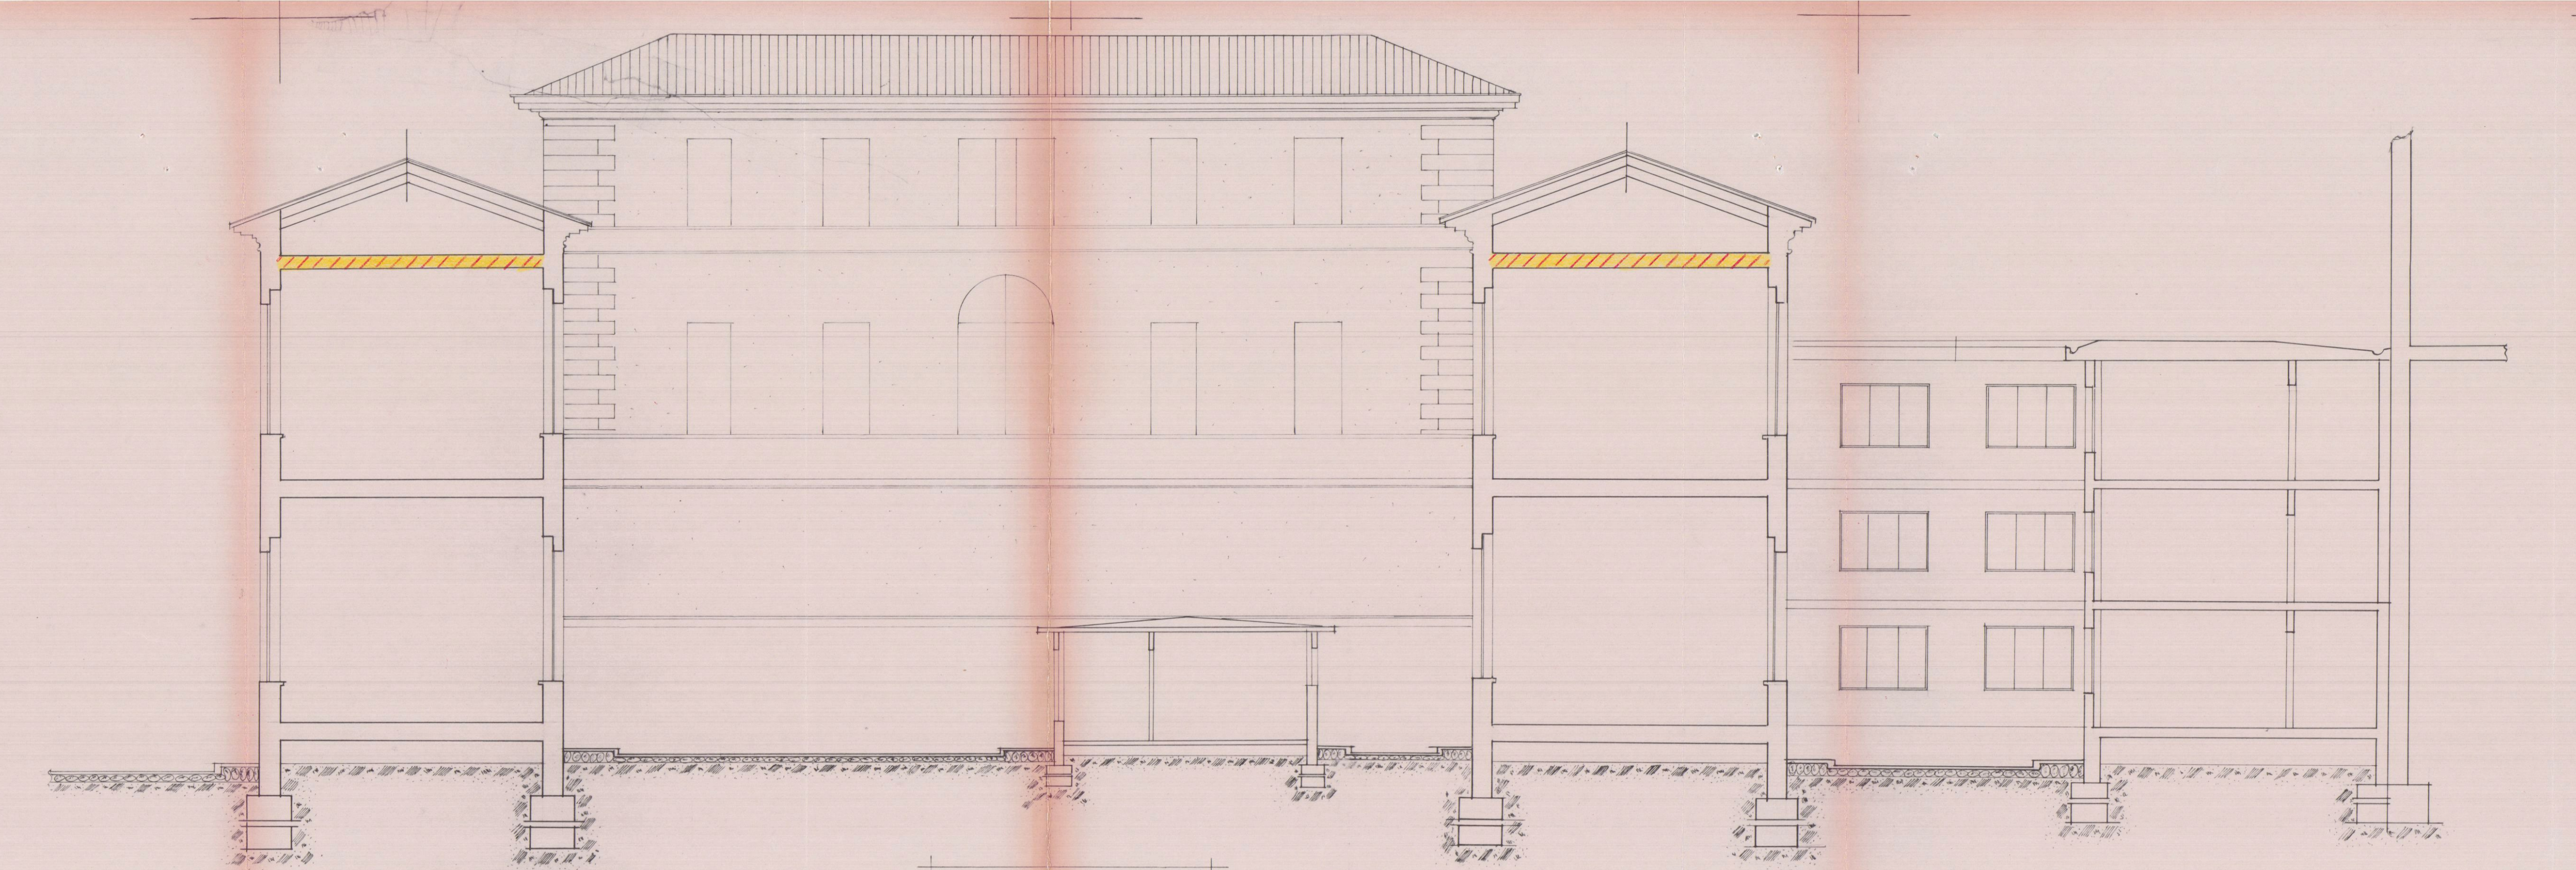

SEZ. A-A

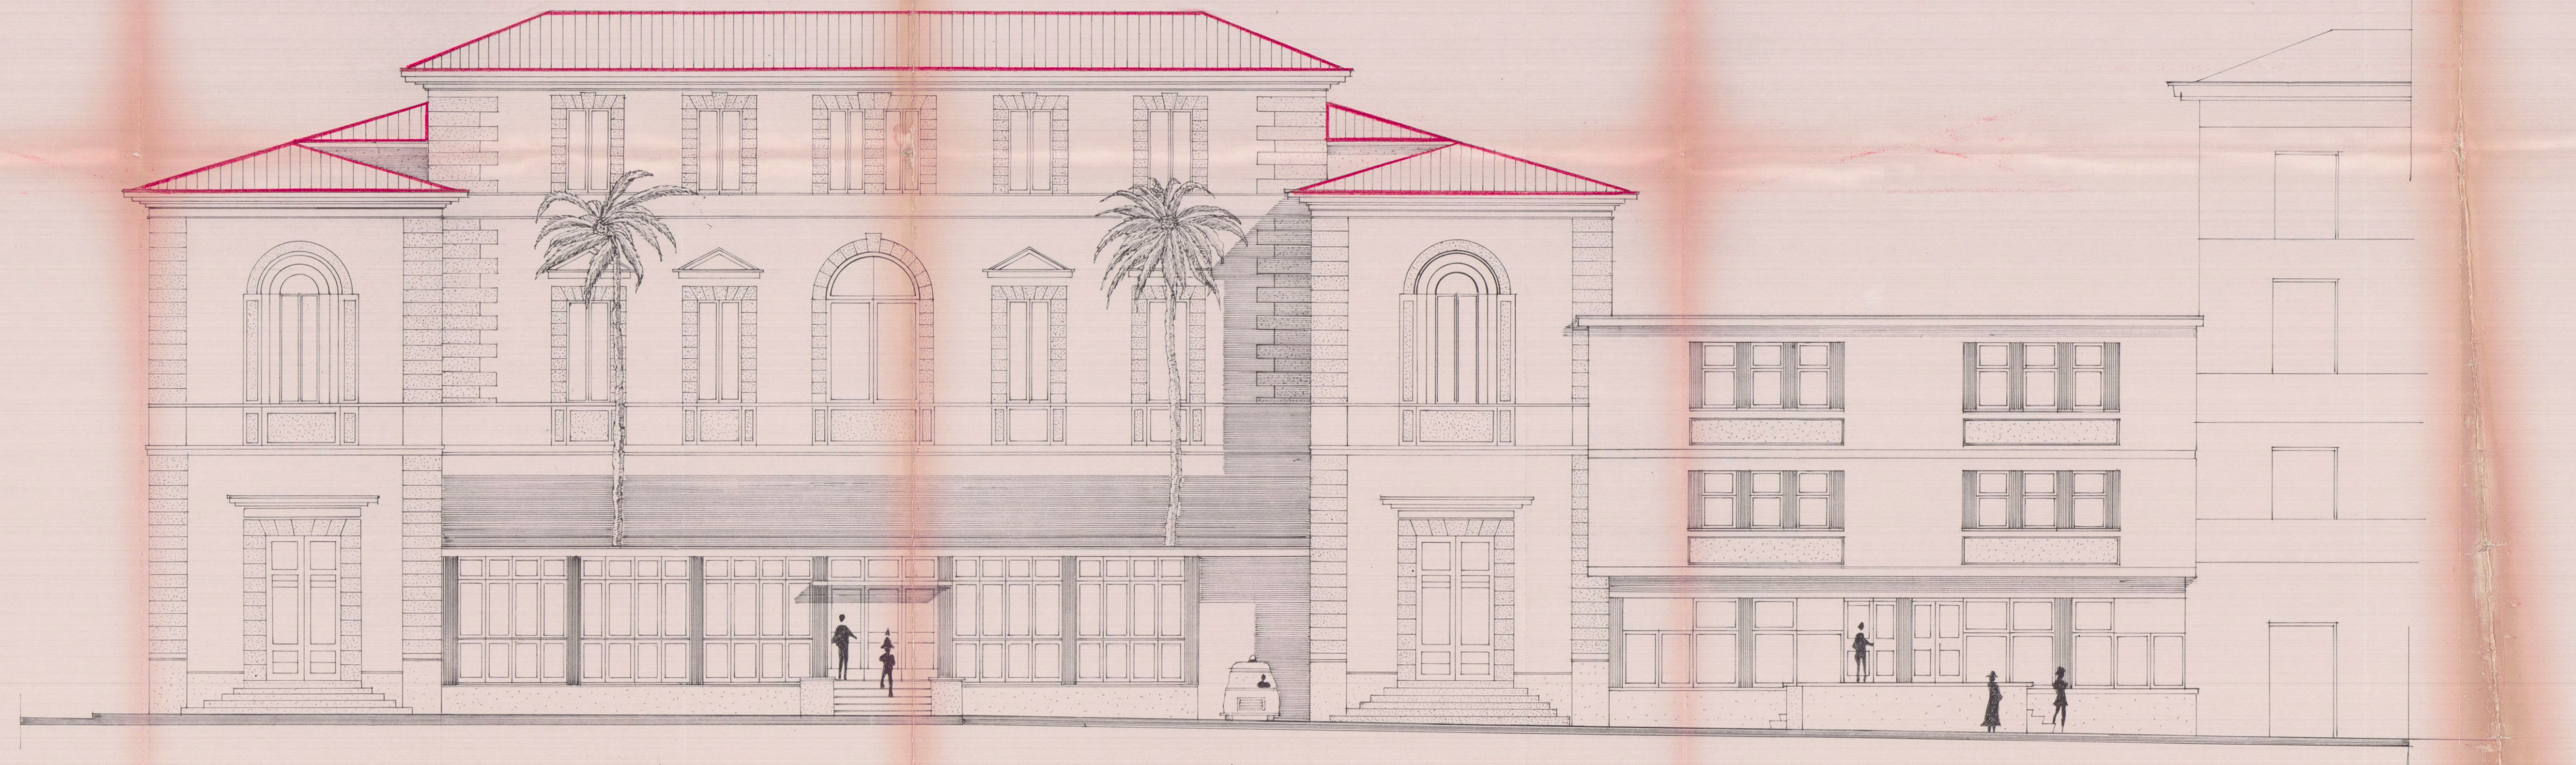

PROSPETTO PRINCIPALE

CORNICIONE DI GRONDA CORPO DI FABBRICA CENTRALE - # 1:10

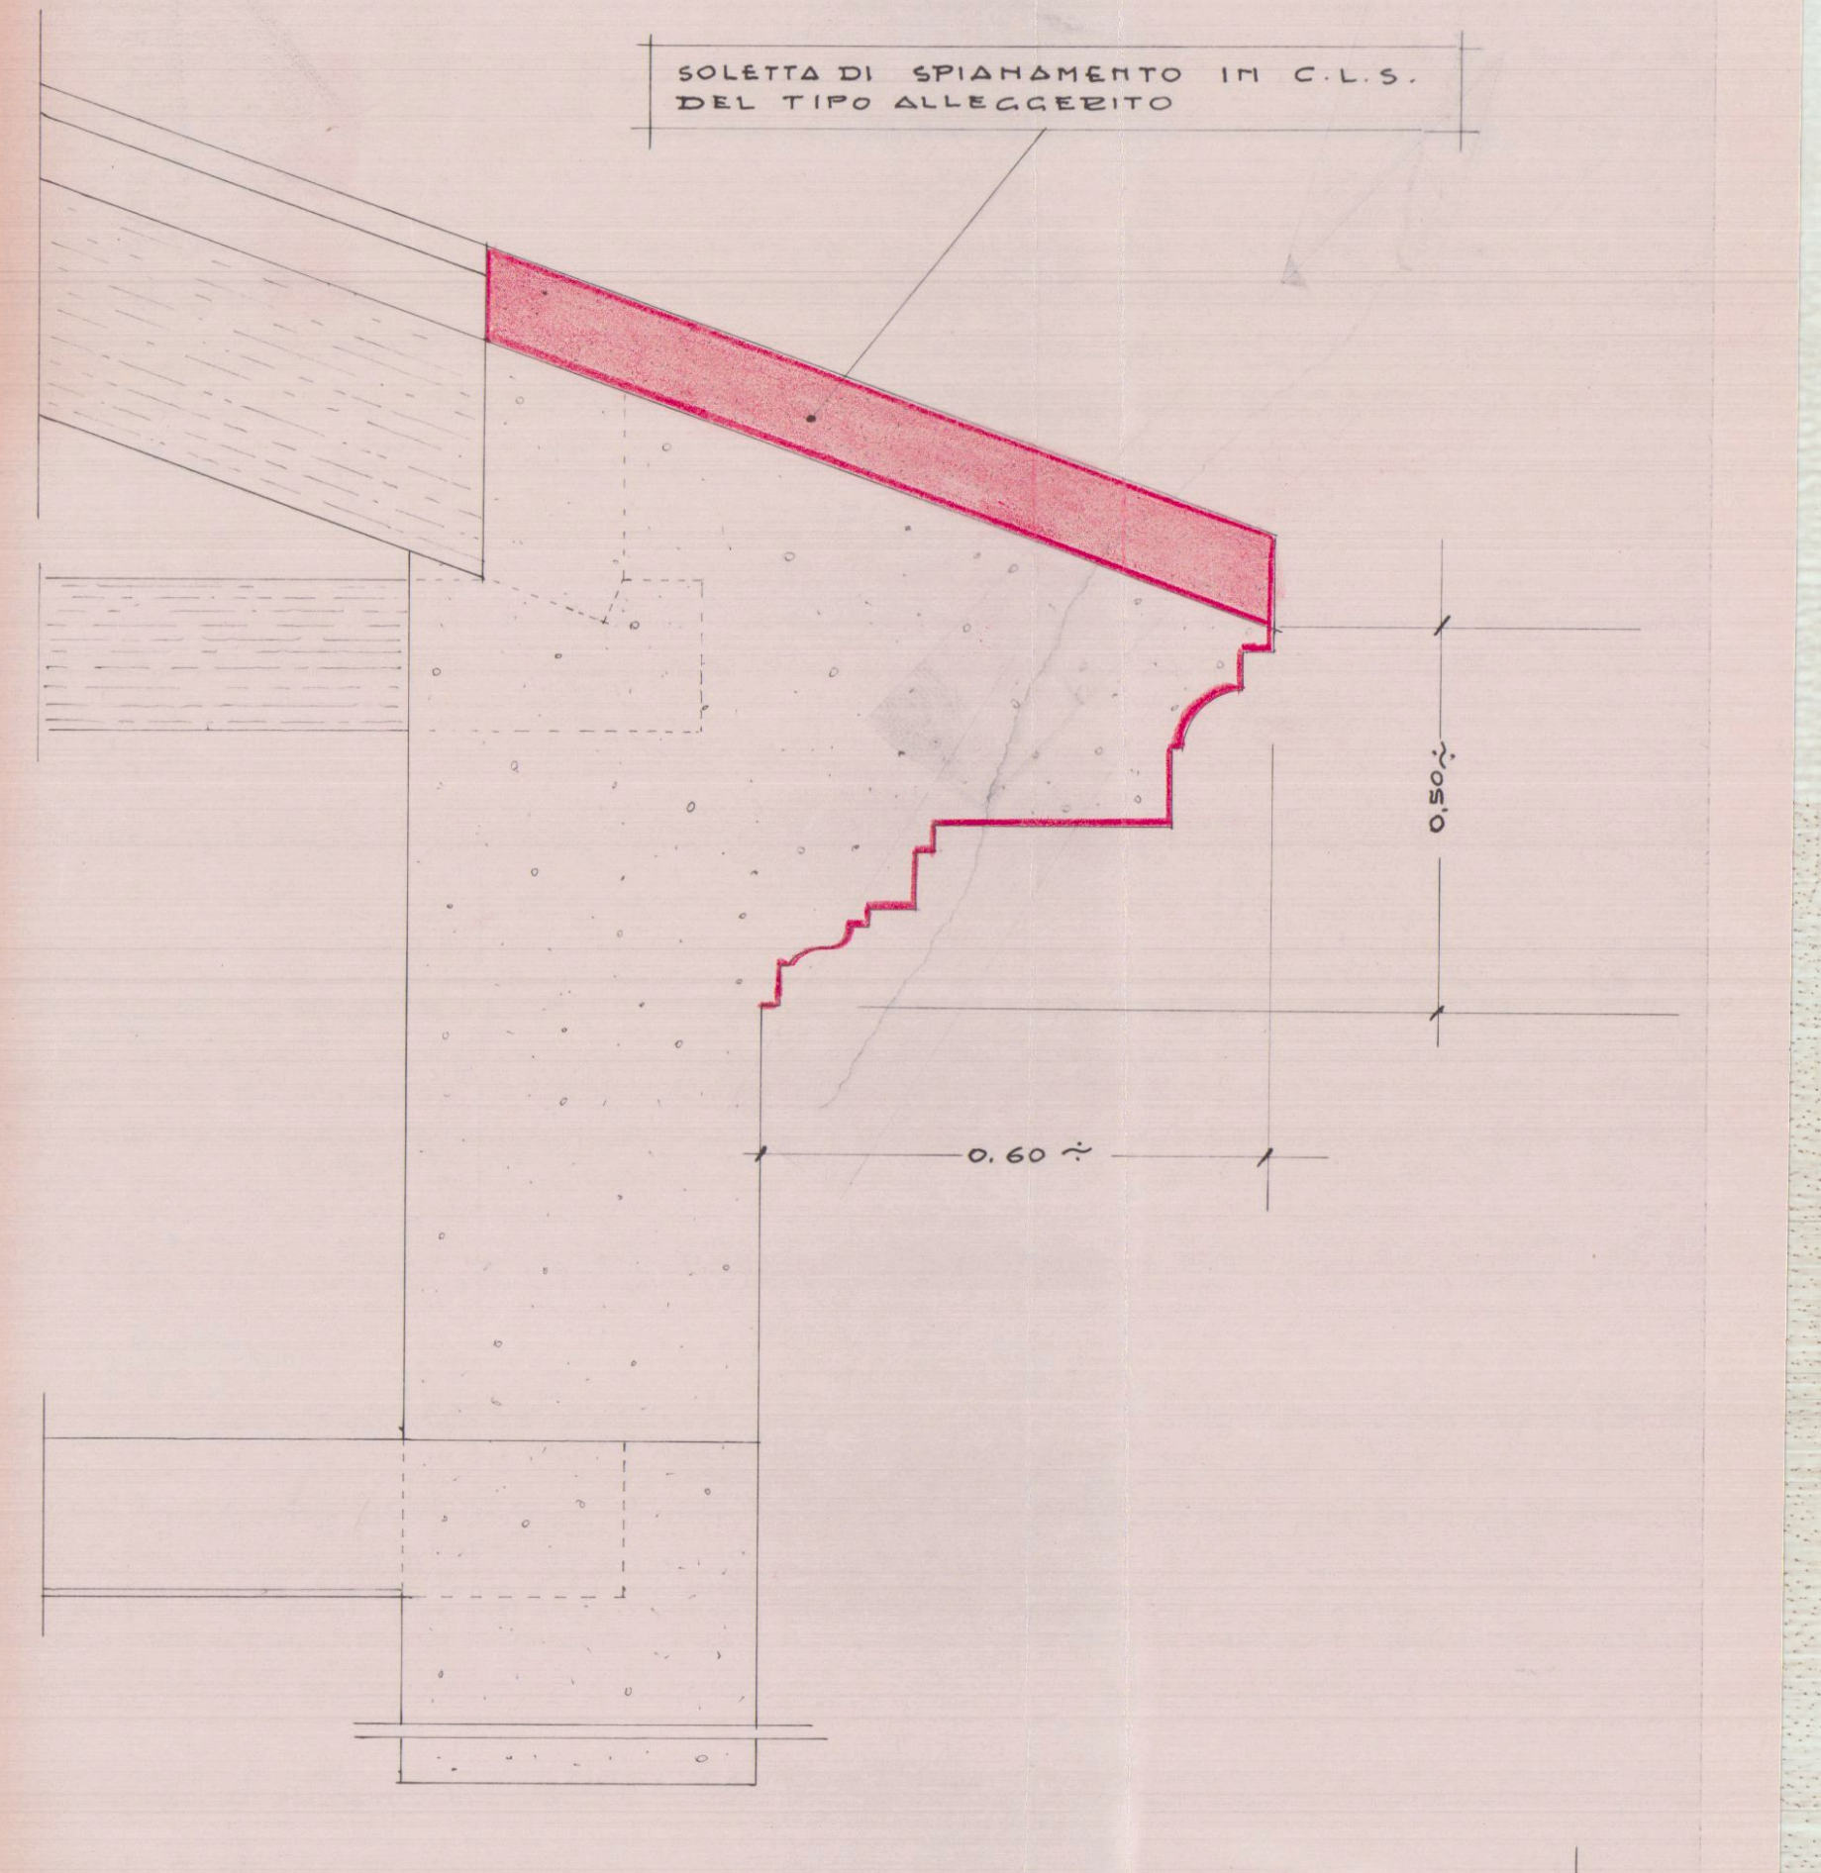

2 8 GIU. 1985 IL SINDACO

REGIONE TOSCANA

UFFICIO DEL GENIO CIVILE DI MASSA-C.

CIVICO OSPEDALE DI CARRARA

OSPEDALE GENERALE PROVINCIALE

Approvato dal Sindaco alle condizioni
Indicate nella Concessione Edilizia
N. 41 del 29 GEN. 1986
IL FUNZIONARIO DI PROGRAMMA
(Arch. Claudio Varriani)

LAVORI DI SISTEMAZIONE DELLA COPERTURA A TETTO E DEI SOFFITTI E FACCIATE DEL COMPLESSO OSPEDALIERO EX SEDE DEL CIVICO OSPEDALE DI CARRARA

MARCA DA BOLLO LIRE 500

APPROVATO
29 GEN. 1986
CONTROLLATO
IL TECNICO

PIANTE PROSPETTI E SEZIONI

COMMISSIONE INTERCOMUNALE BENI AMBIENTALI n. 2
riunione n. 13 del 19-7-1985
parere Favorevole a condizione
Il Presidente

MASSA, LÌ 20 FEB. 1985

IL COORDINATORE
ING. M. FONTANI

REDATTO DA:
GEOM. U. BELLAVIGNA
Bellavigna Umberto
GEOM. L. CUSIMANO

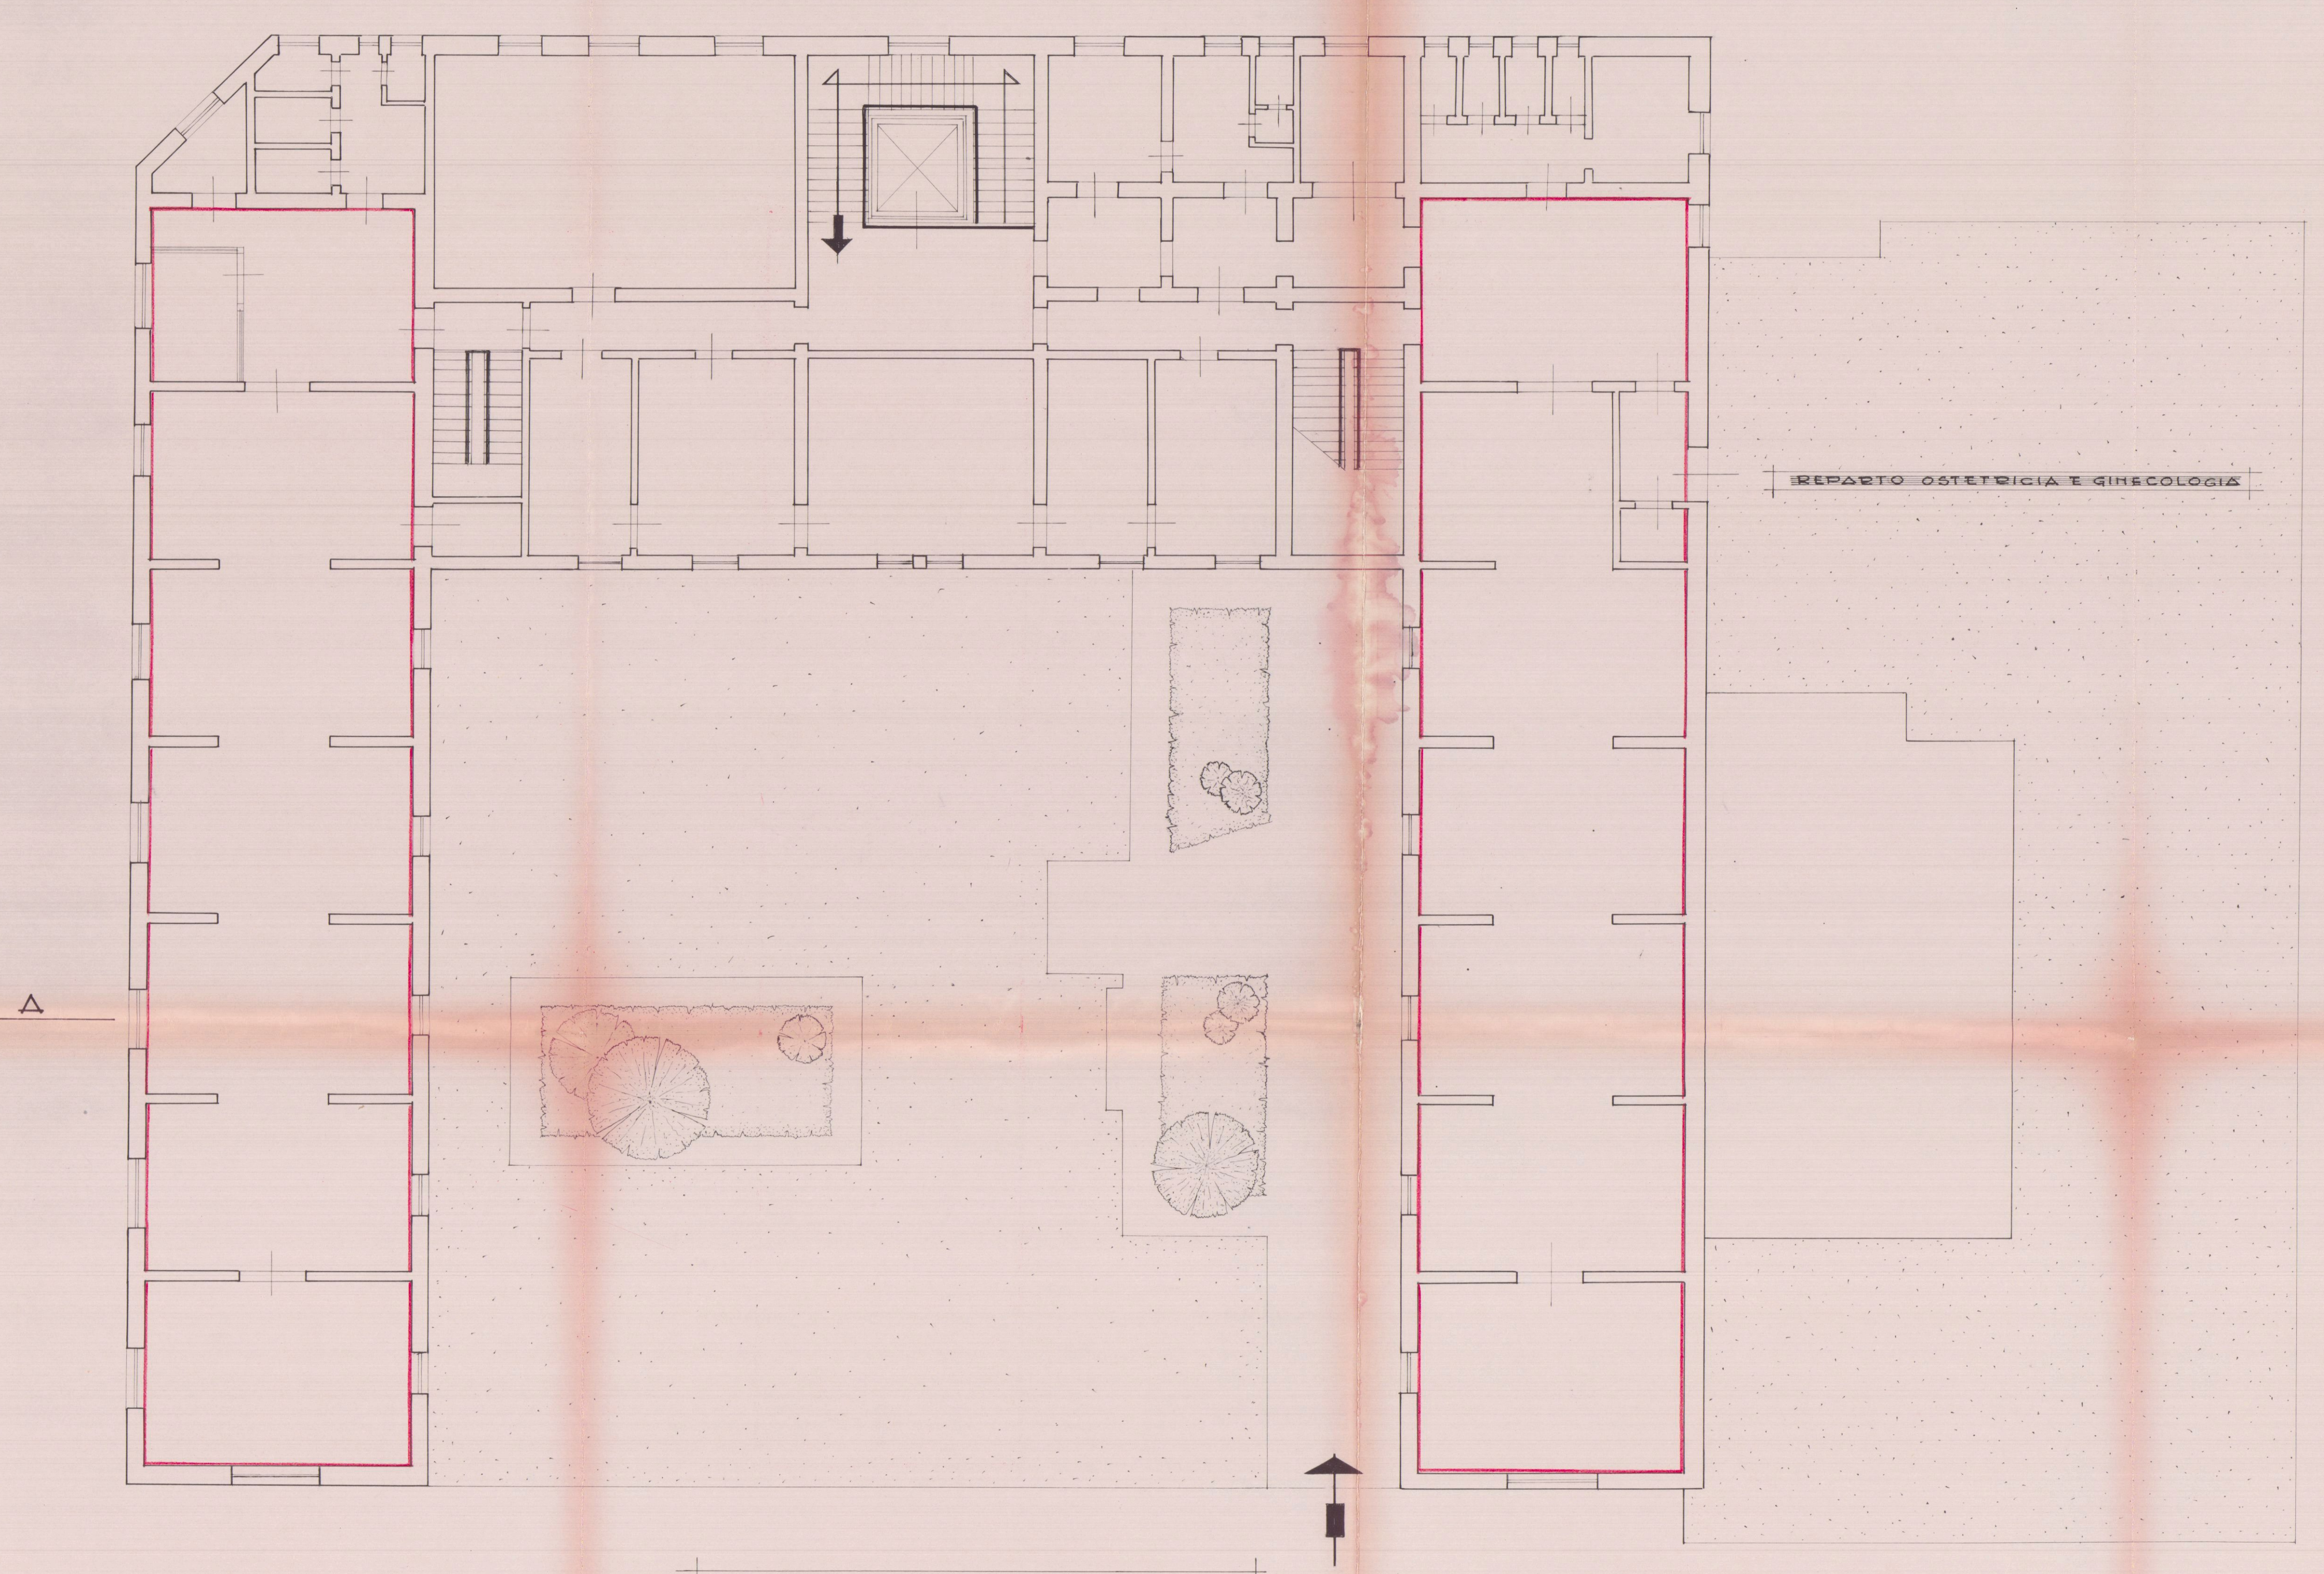

PIANO PRIMO

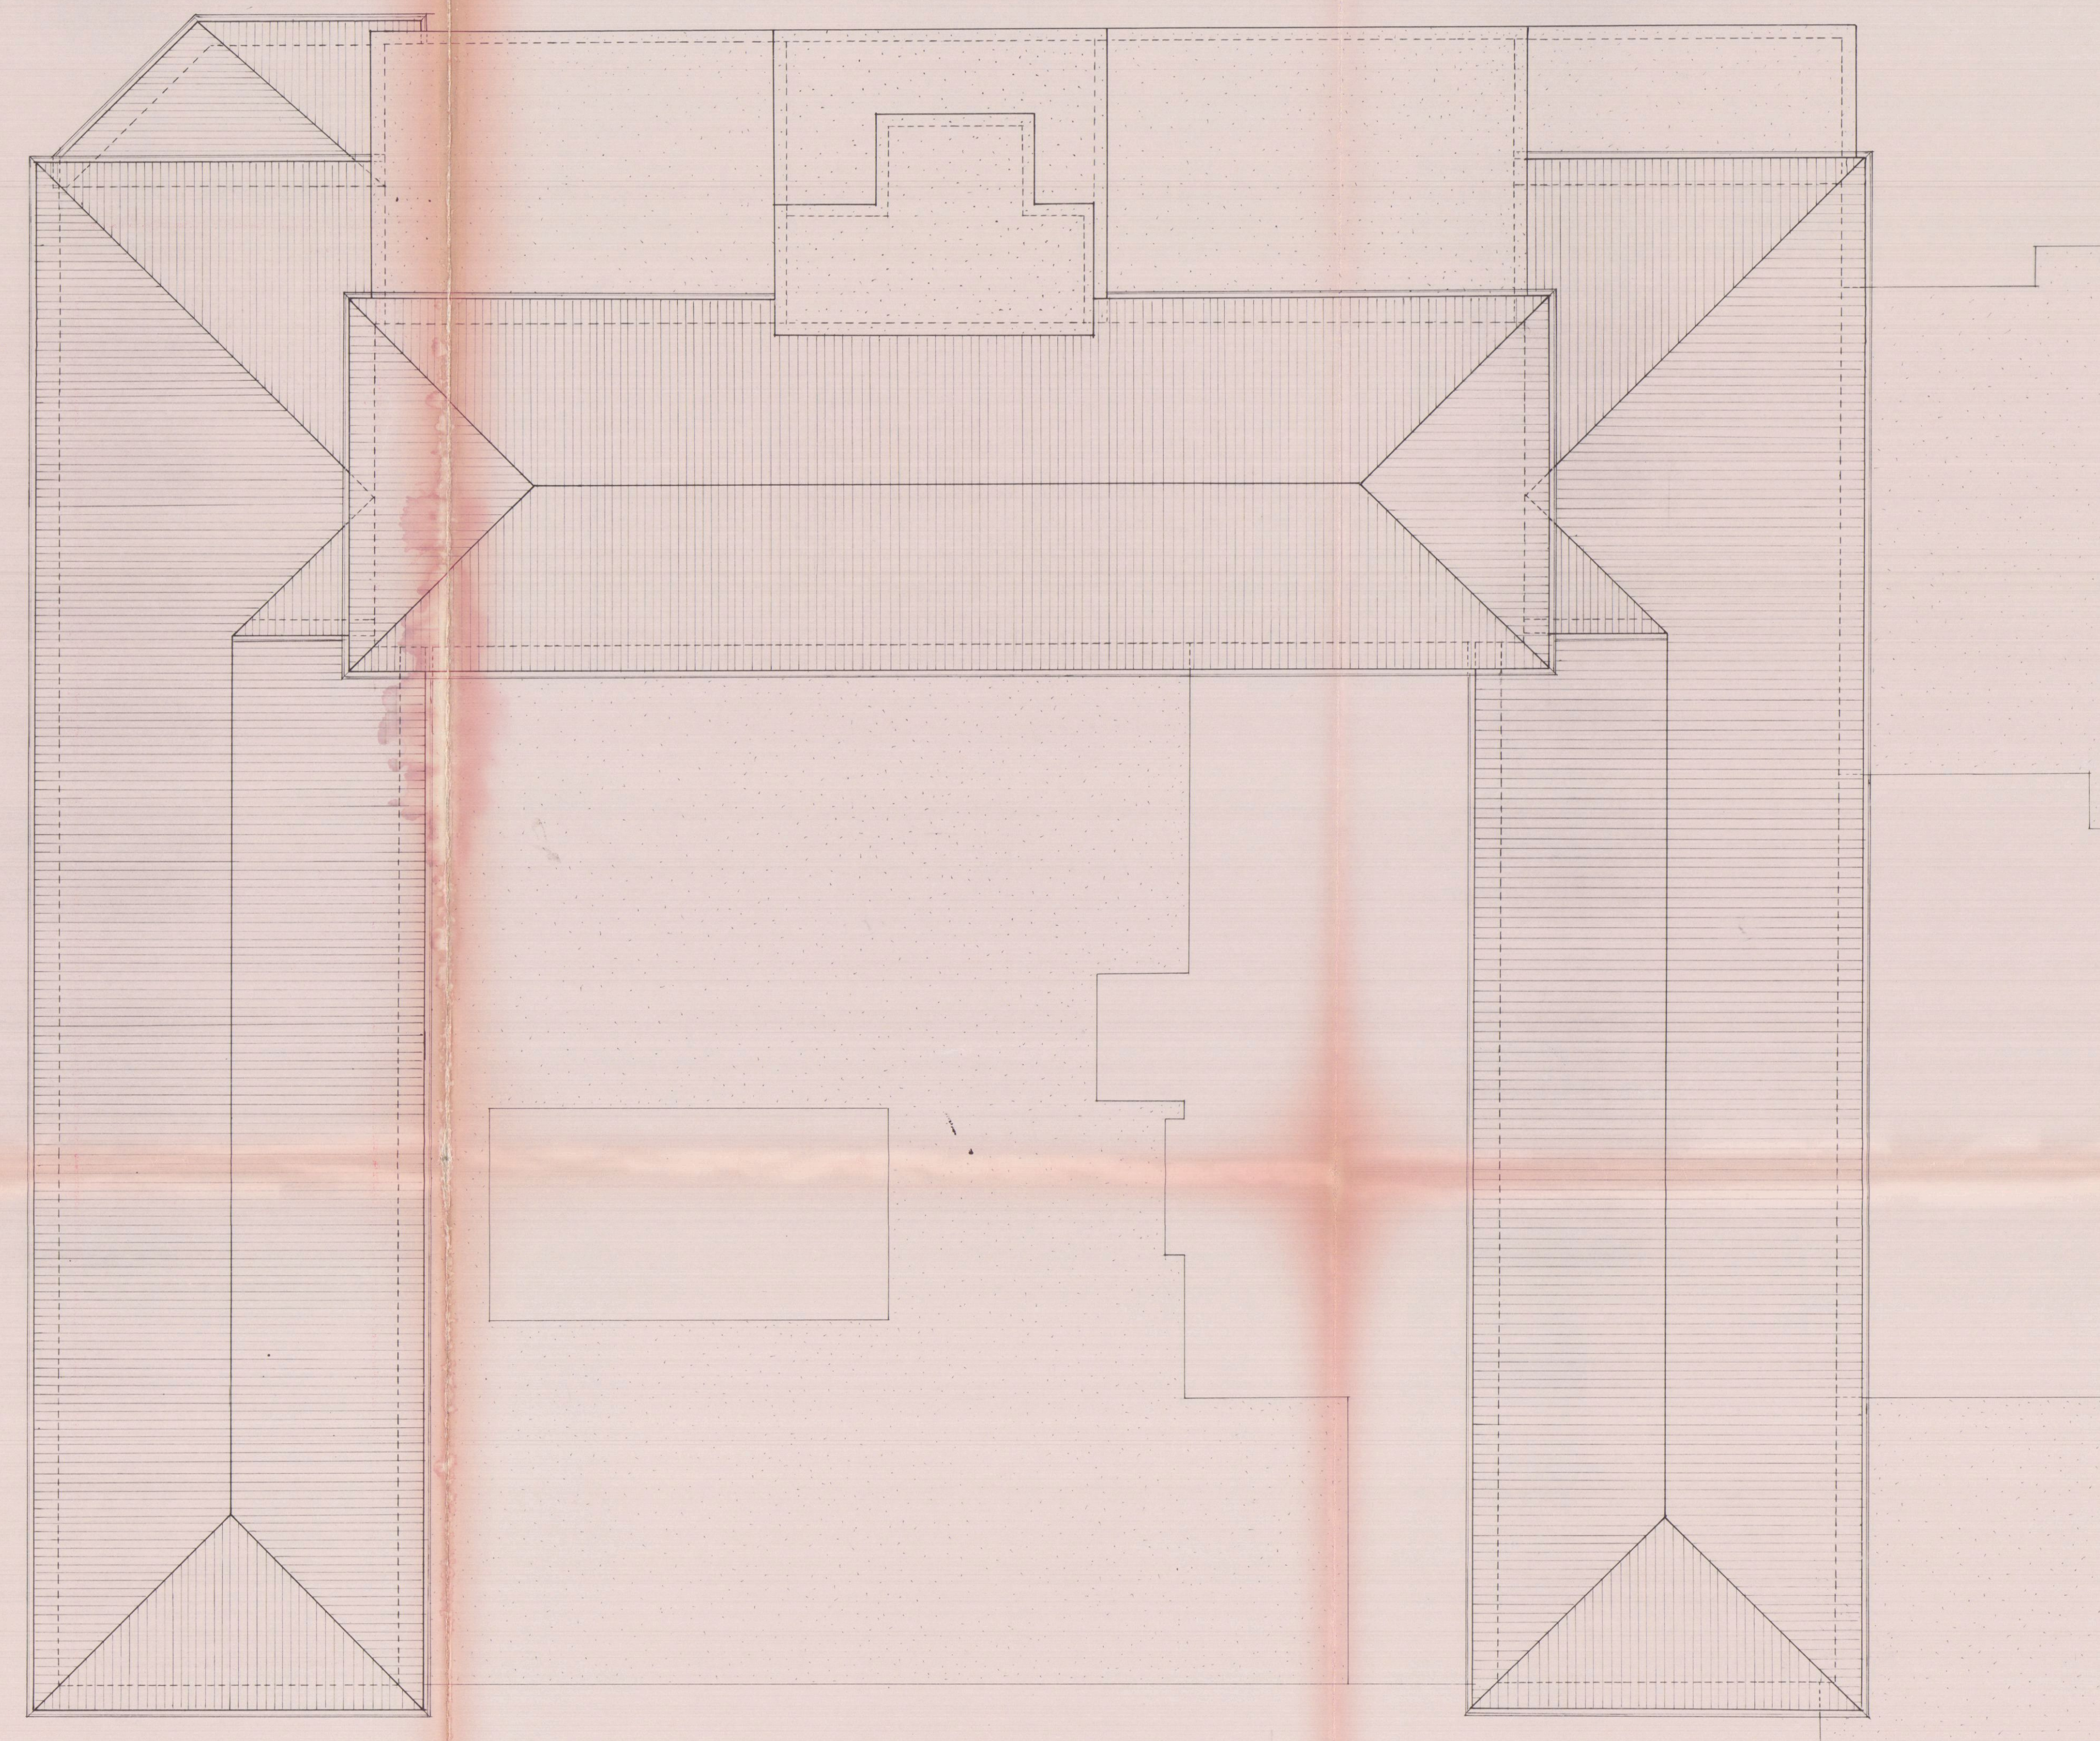

PIANTA DEL TETTO

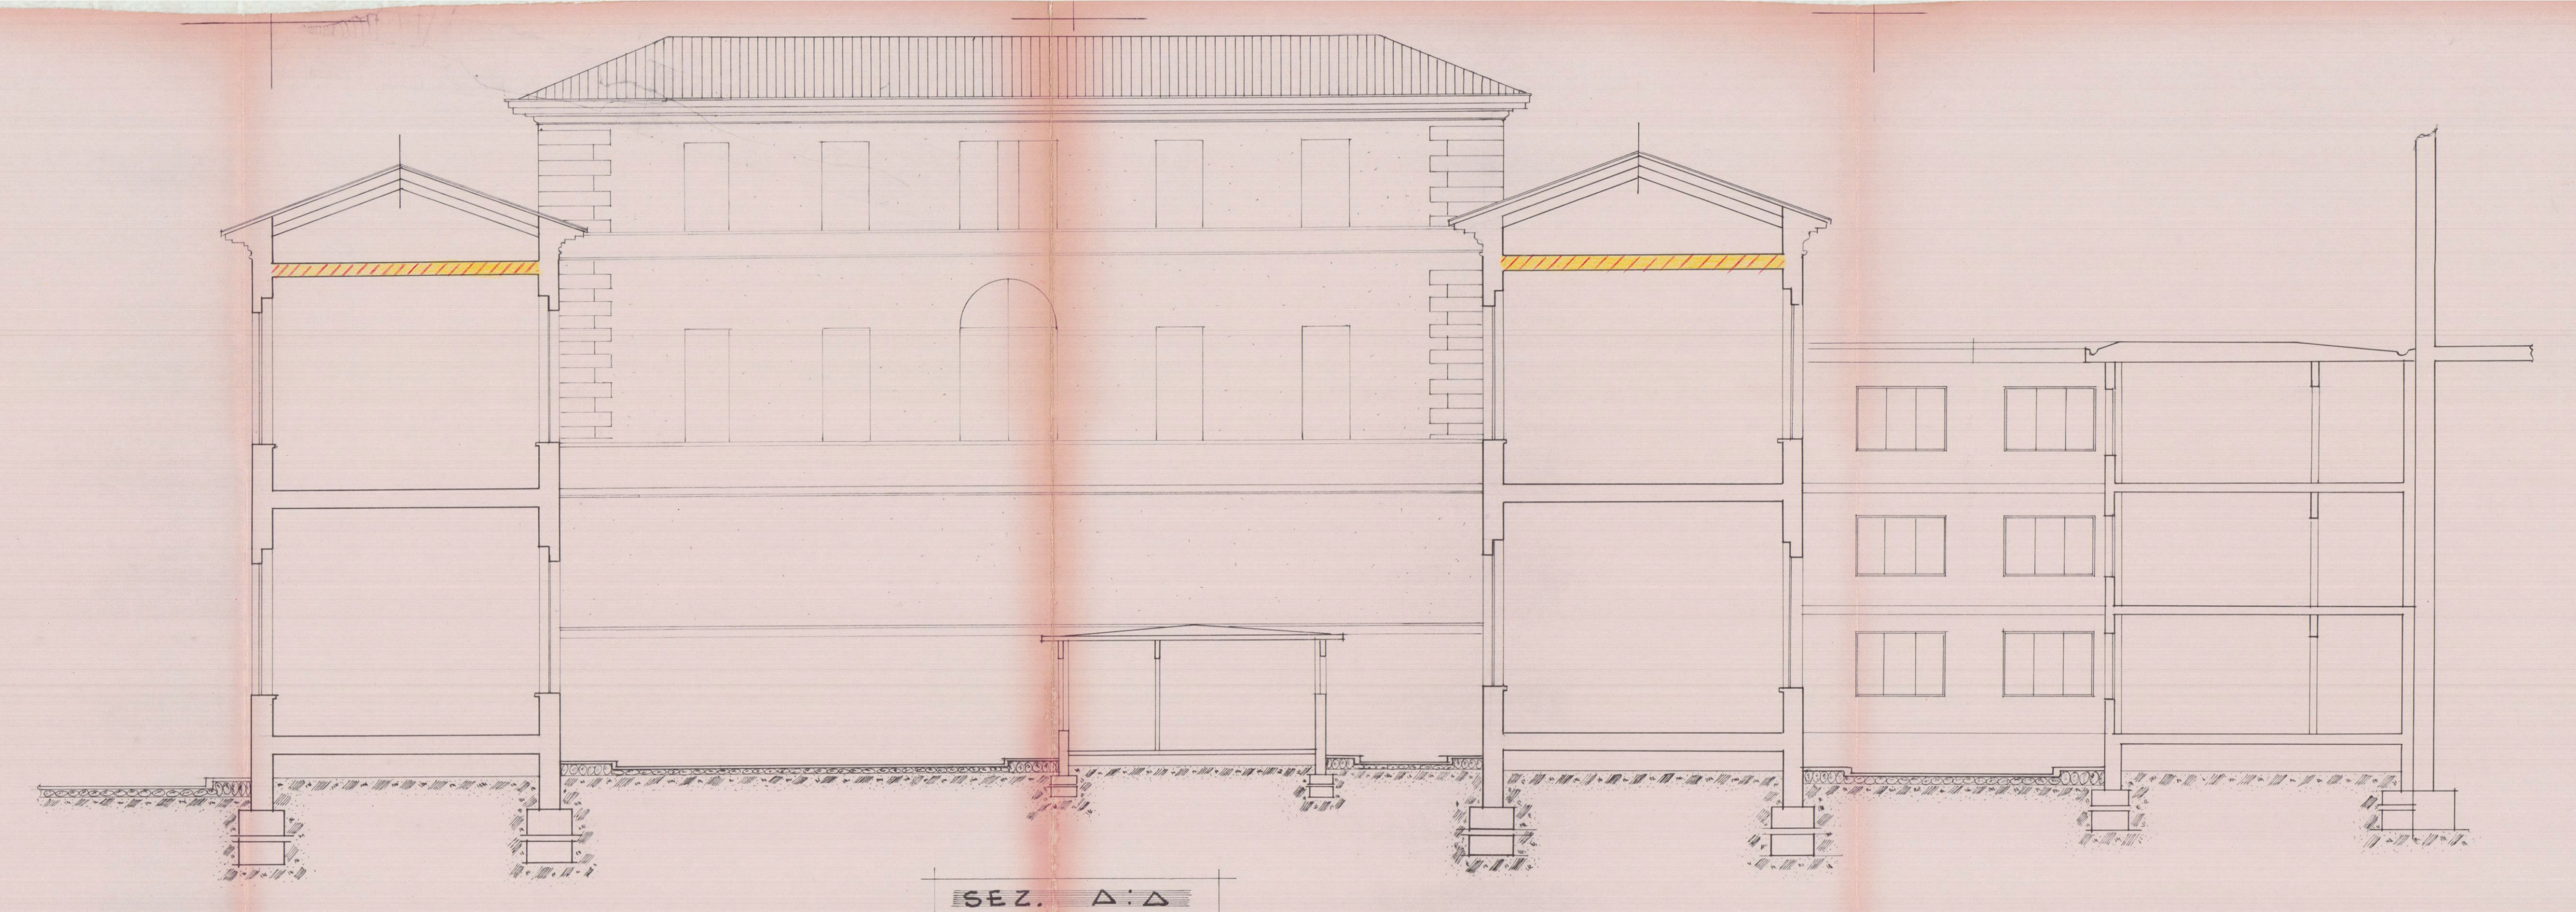

SEZ. A-A

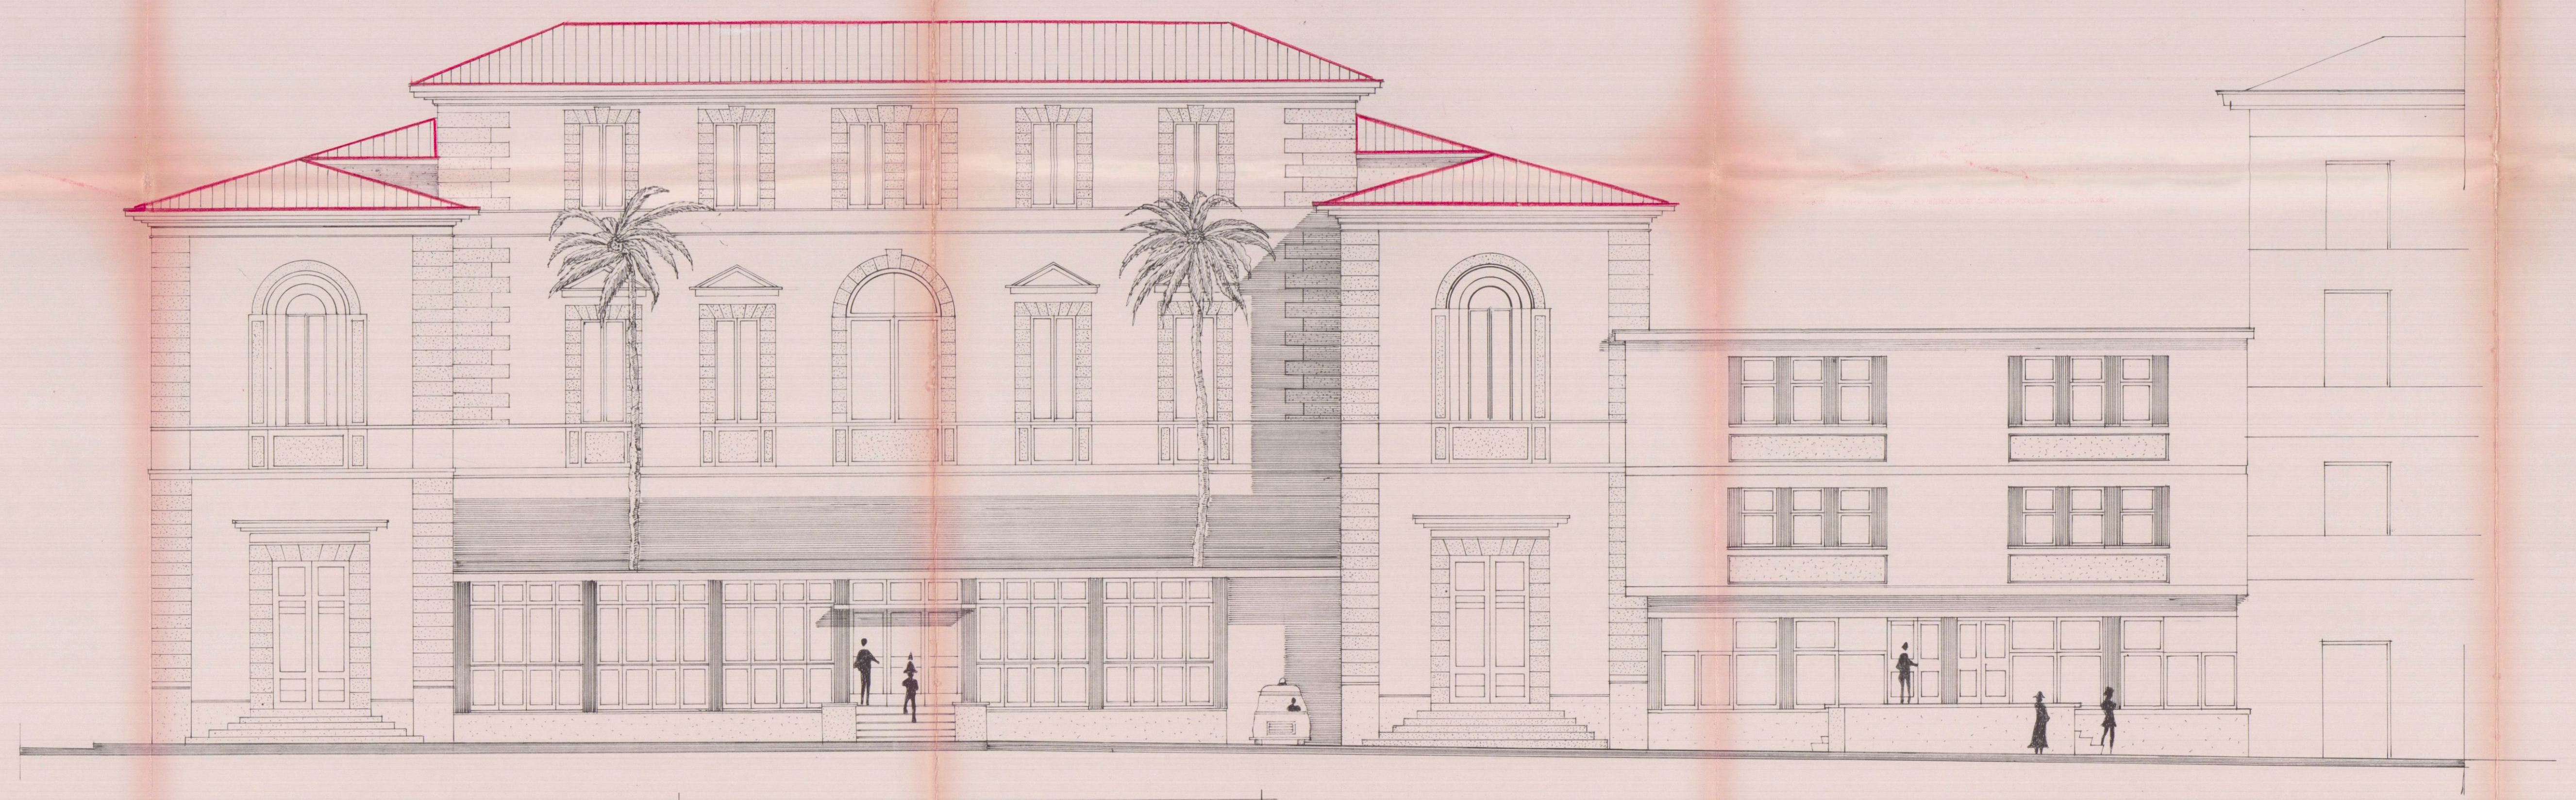

PROSPETTO PRINCIPALE

CORNICIONE DI GRONDA CORPO DI FABBRICA CENTRALE - # 1:10

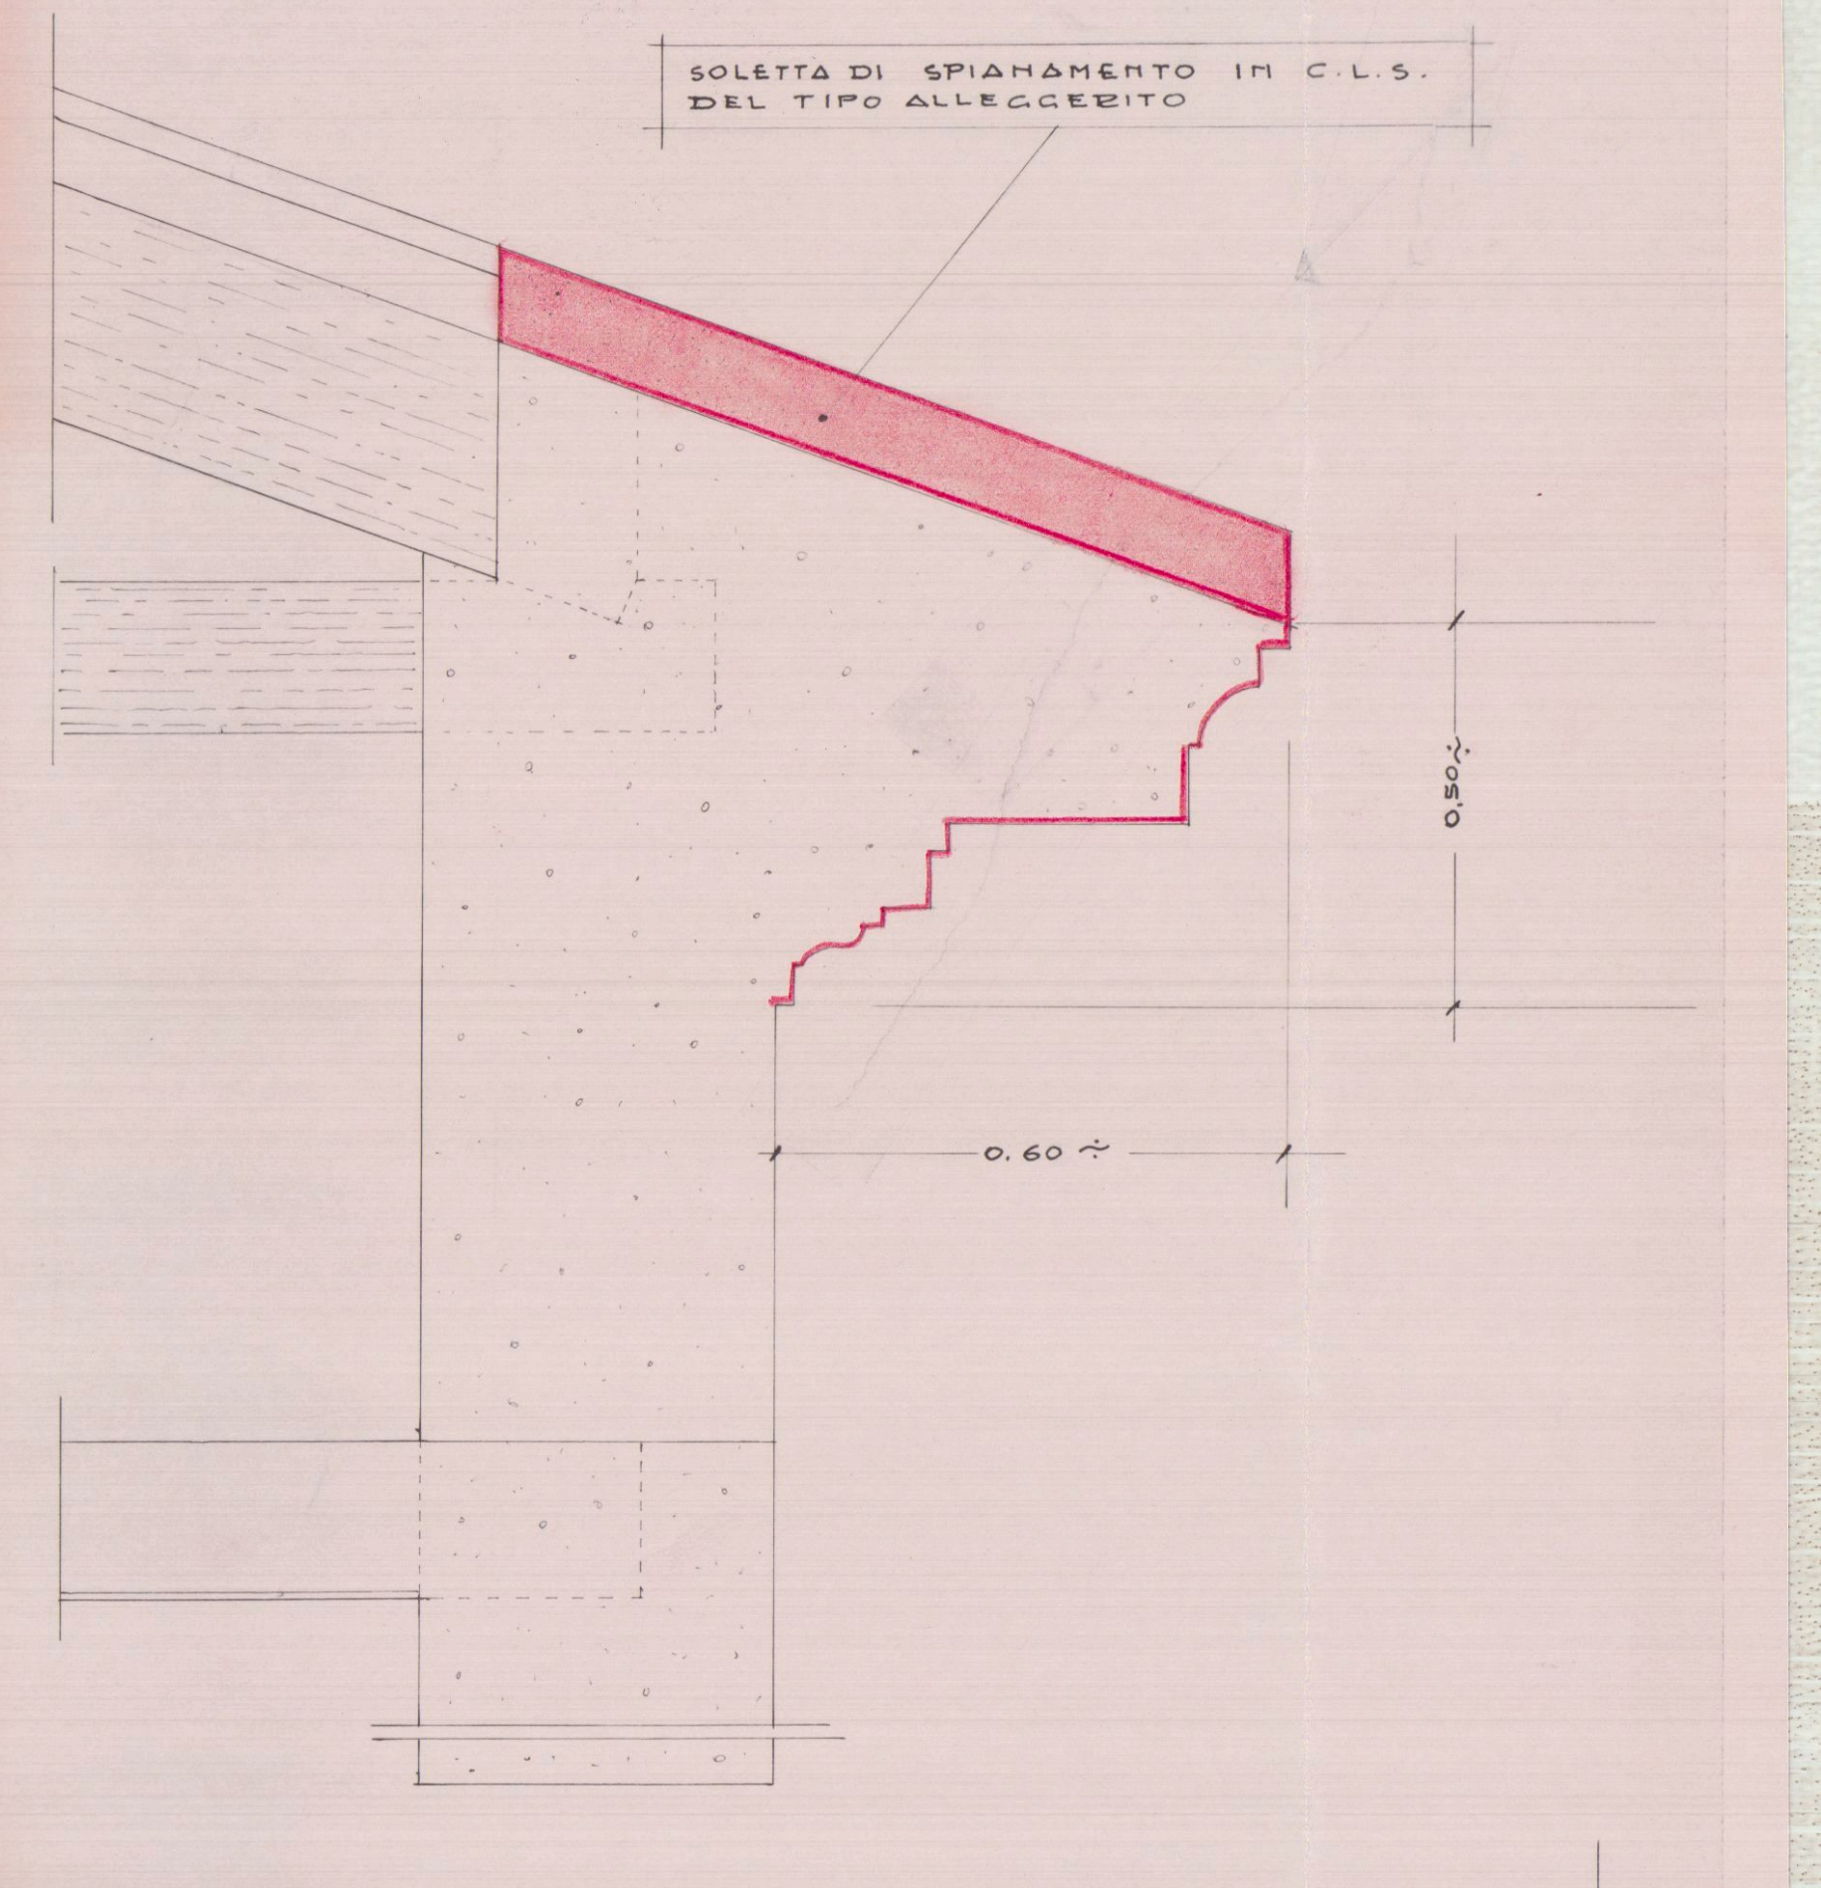

28 GIU 1985

REGIONE TOSCANA
UFFICIO DEL GENIO CIVILE DI MASSA-C.

CIVICO OSPEDALE DI CARRARA
OSPEDALE GENERALE PROVINCIALE

265

LAVORI DI SISTEMAZIONE DELLA COPERTURA A TETTO E DEI SOFFITTI E FACCIATE DEL COMPLESSO OSPEDALIERO EX SEDE DEL CIVICO OSPEDALE DI CARRARA

APPROVATO
29 GEN. 1986

CONTROLLATO
IL TECNICO

PIANTE PROSPETTI E SEZIONI

Approvato dal Sindaco alle condizioni
Indicate nella Concessione Edilizia
N. 41 del 29 GEN. 1986
IL FUNZIONARIO DI PROGRAMMA
(Arch. Claudio Varriani)

MASSA, LI 20 FEB. 1986

REDATTO DA:

IL COORDINATORE
ING. M. FONTANI

GEOM. U. BELLAVIGNA

GEOM. L. CUSIMANO

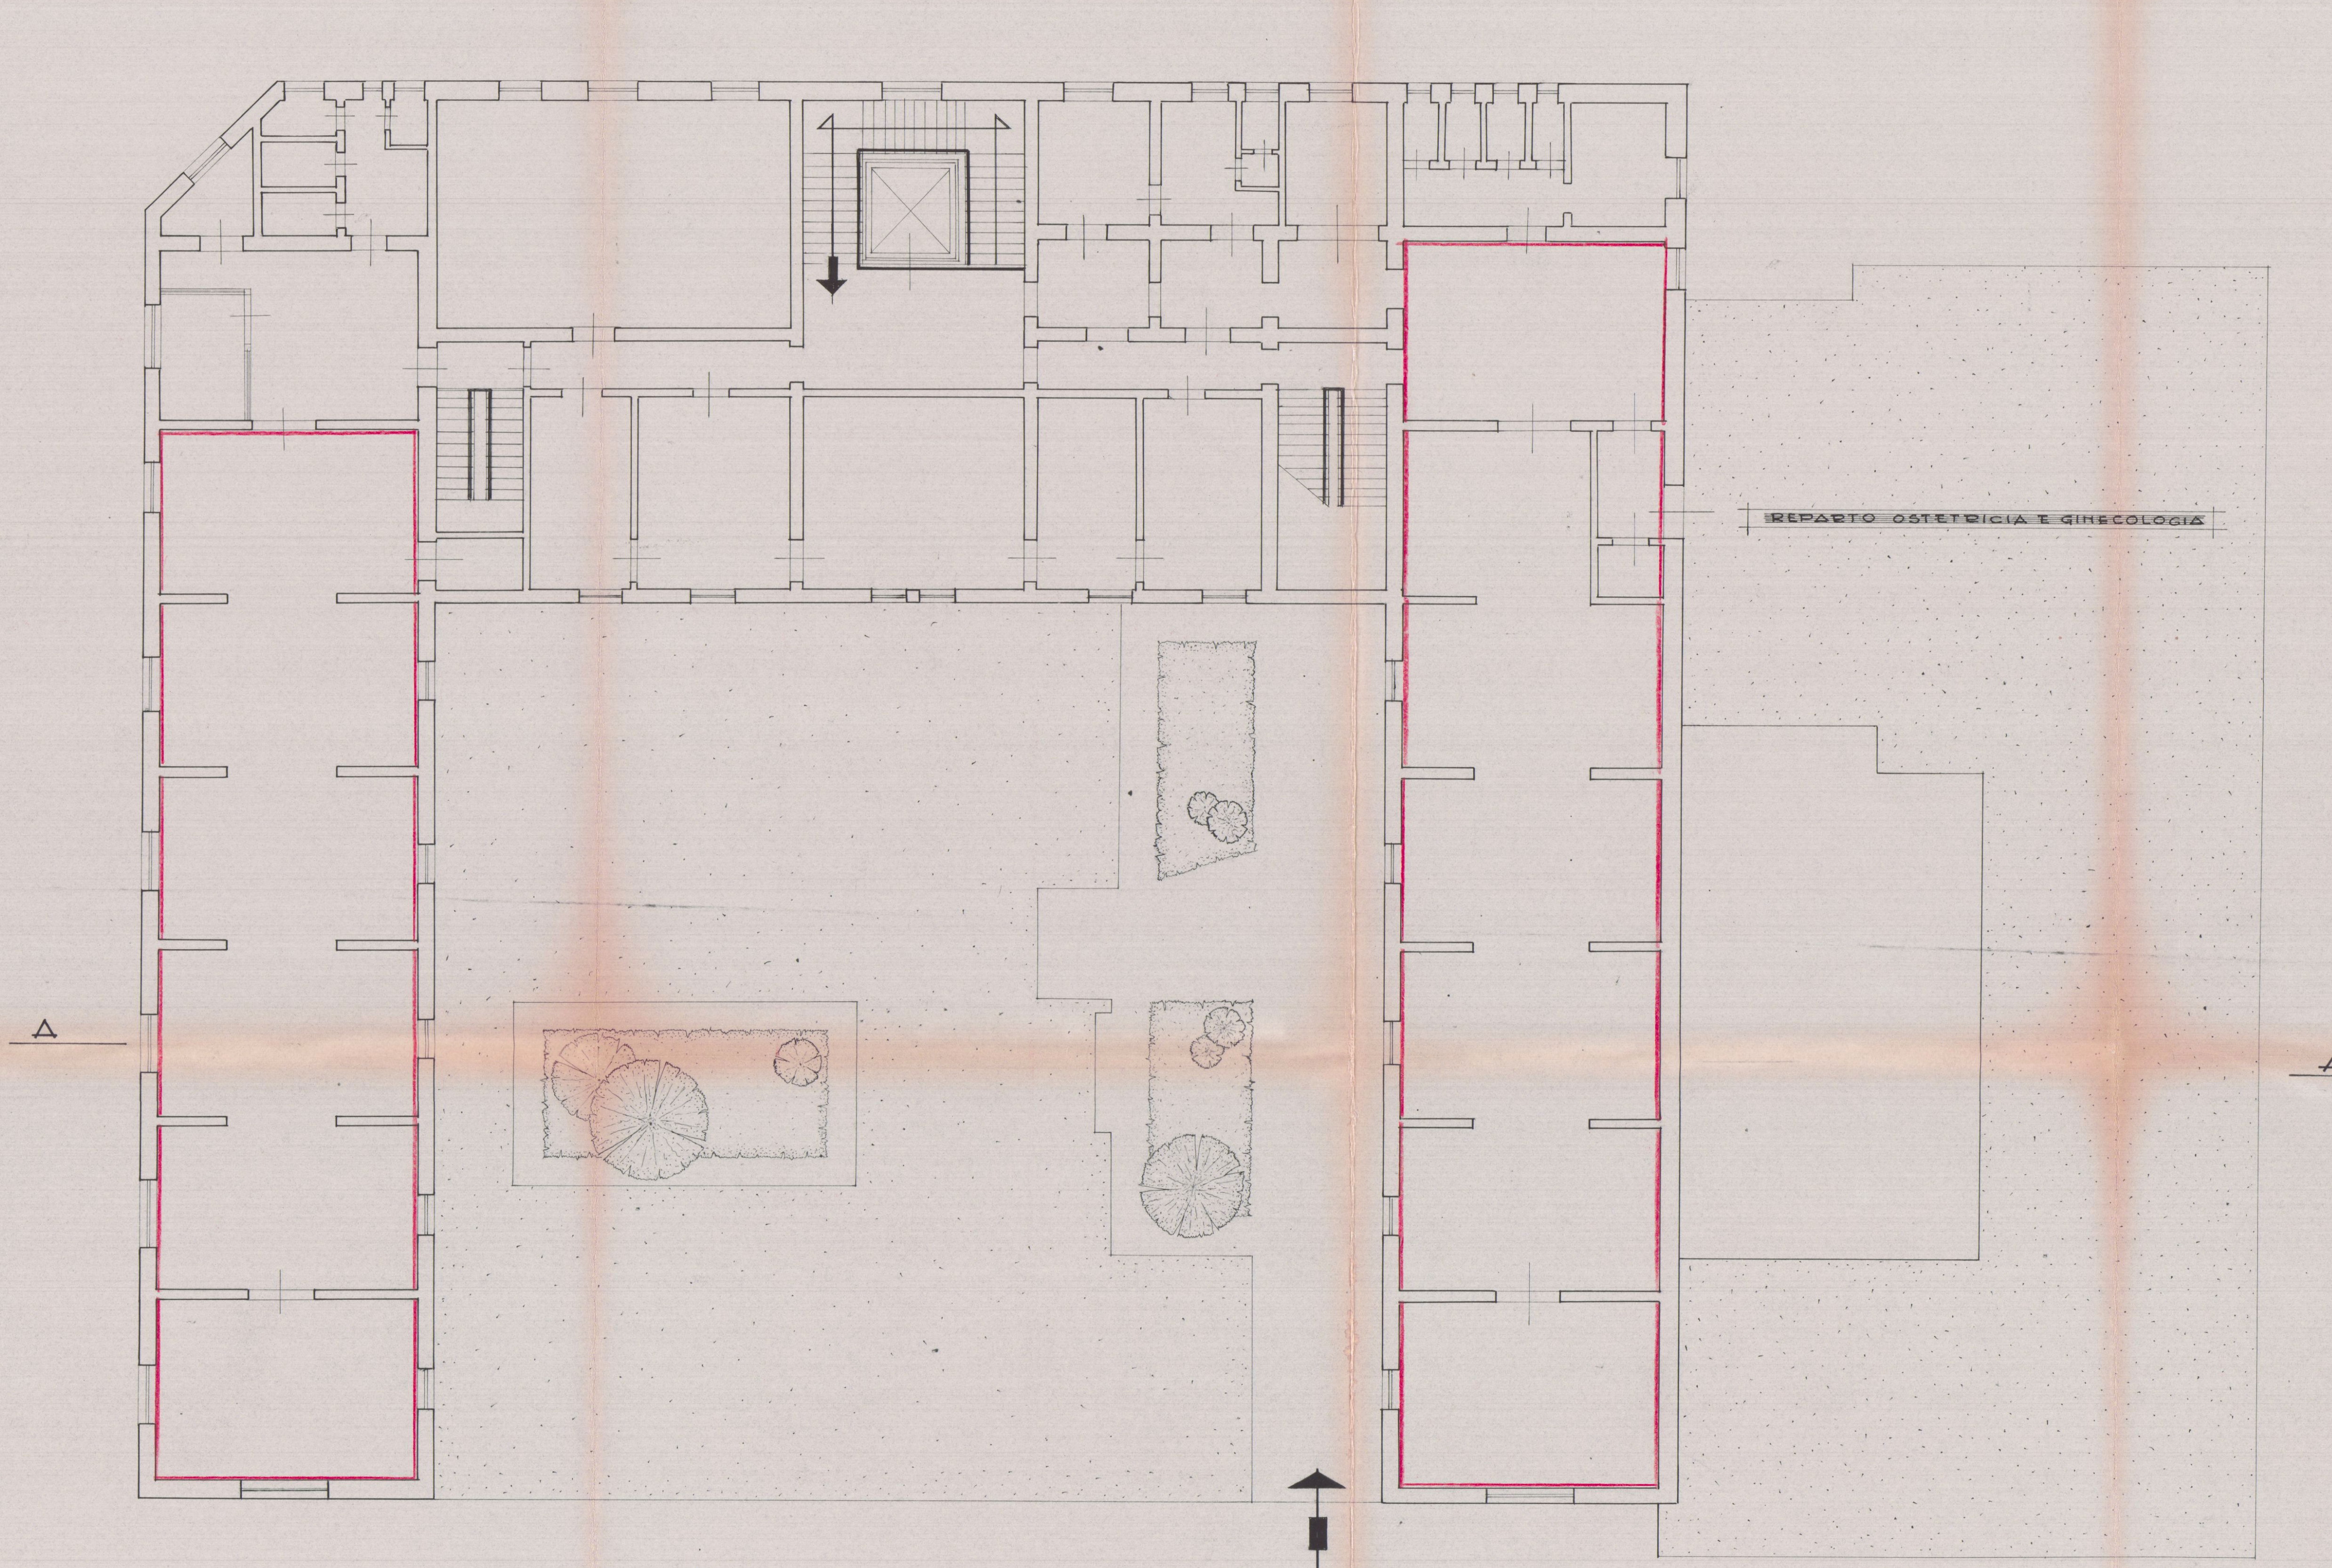
REPARTO OSTETRICIA E GINECOLOGIA
A
A

PIANO PRIMO

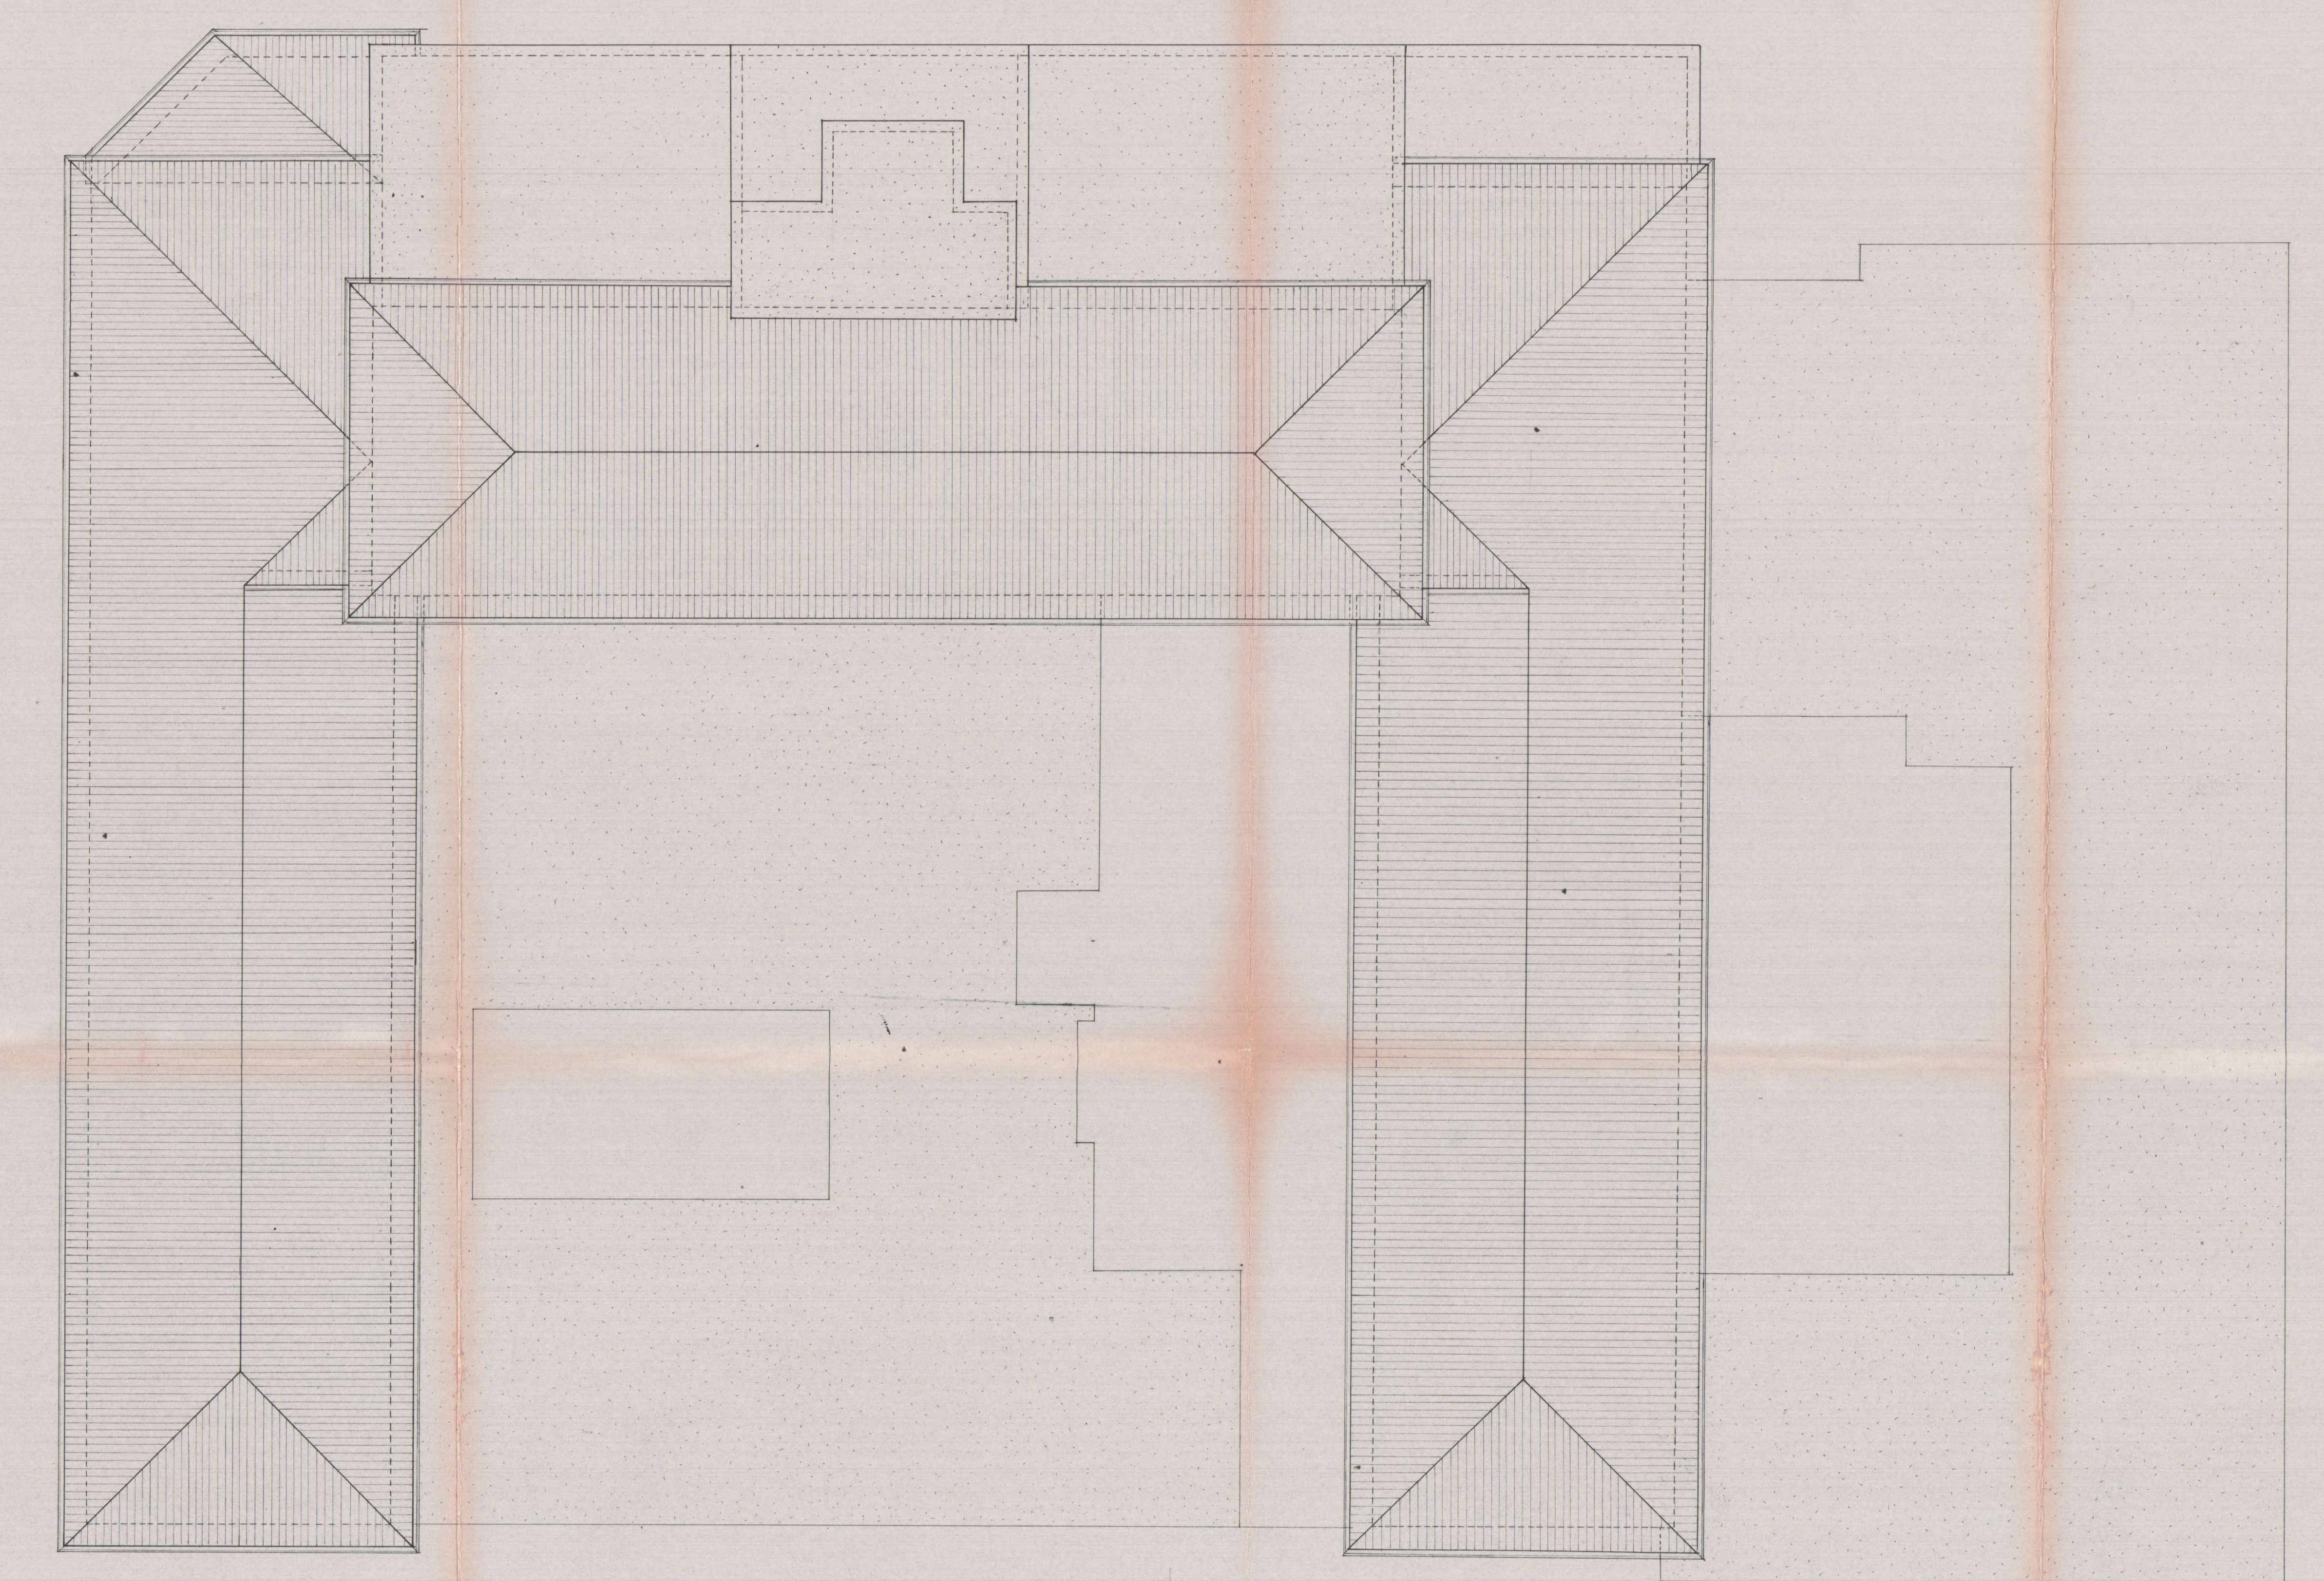

PIANTA DEL TETTO

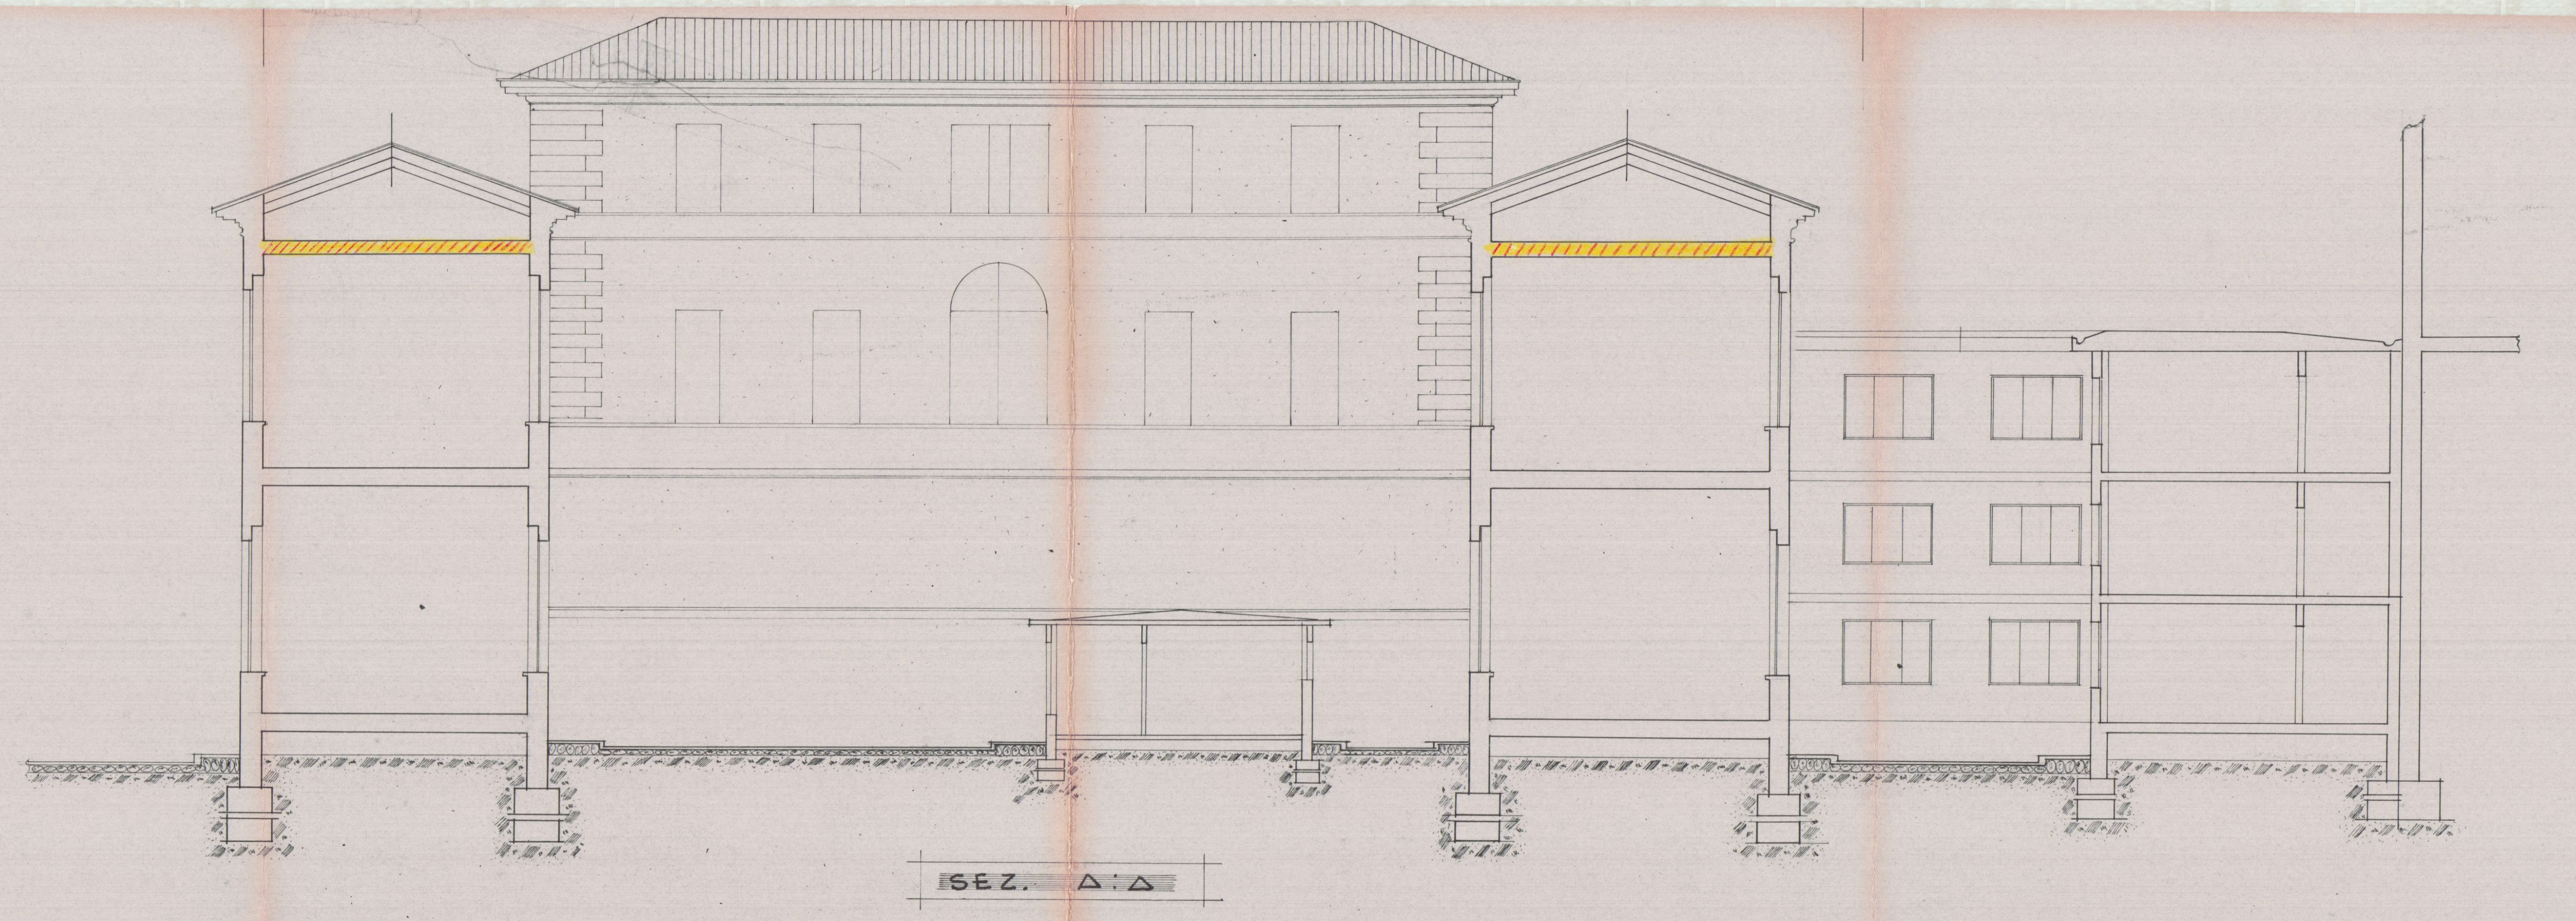

SEZ. A-A

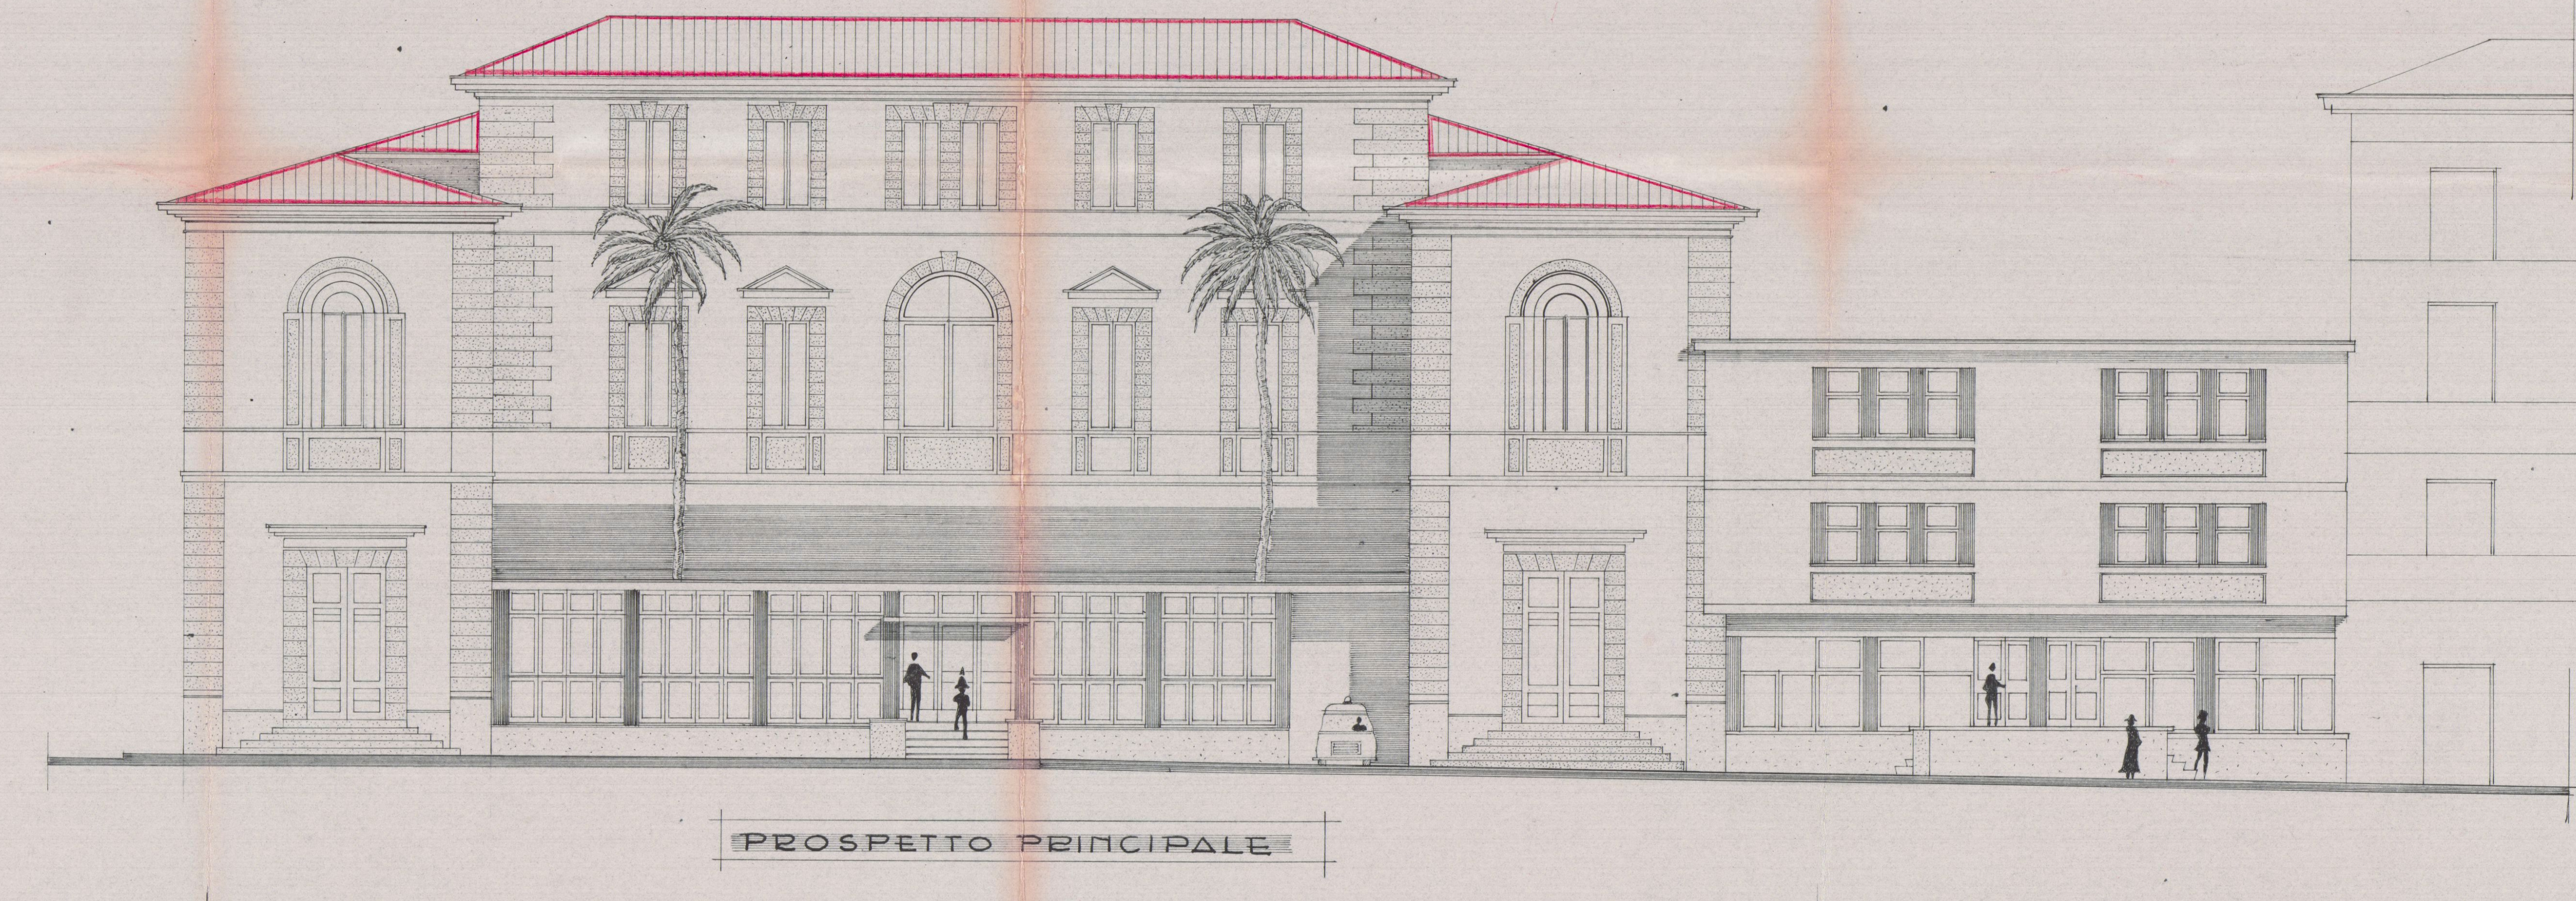

PROSPETTO PRINCIPALE

CORNICIONE DI GRONDA CORPO DI FABBRICA CENTRALE - # 1:10

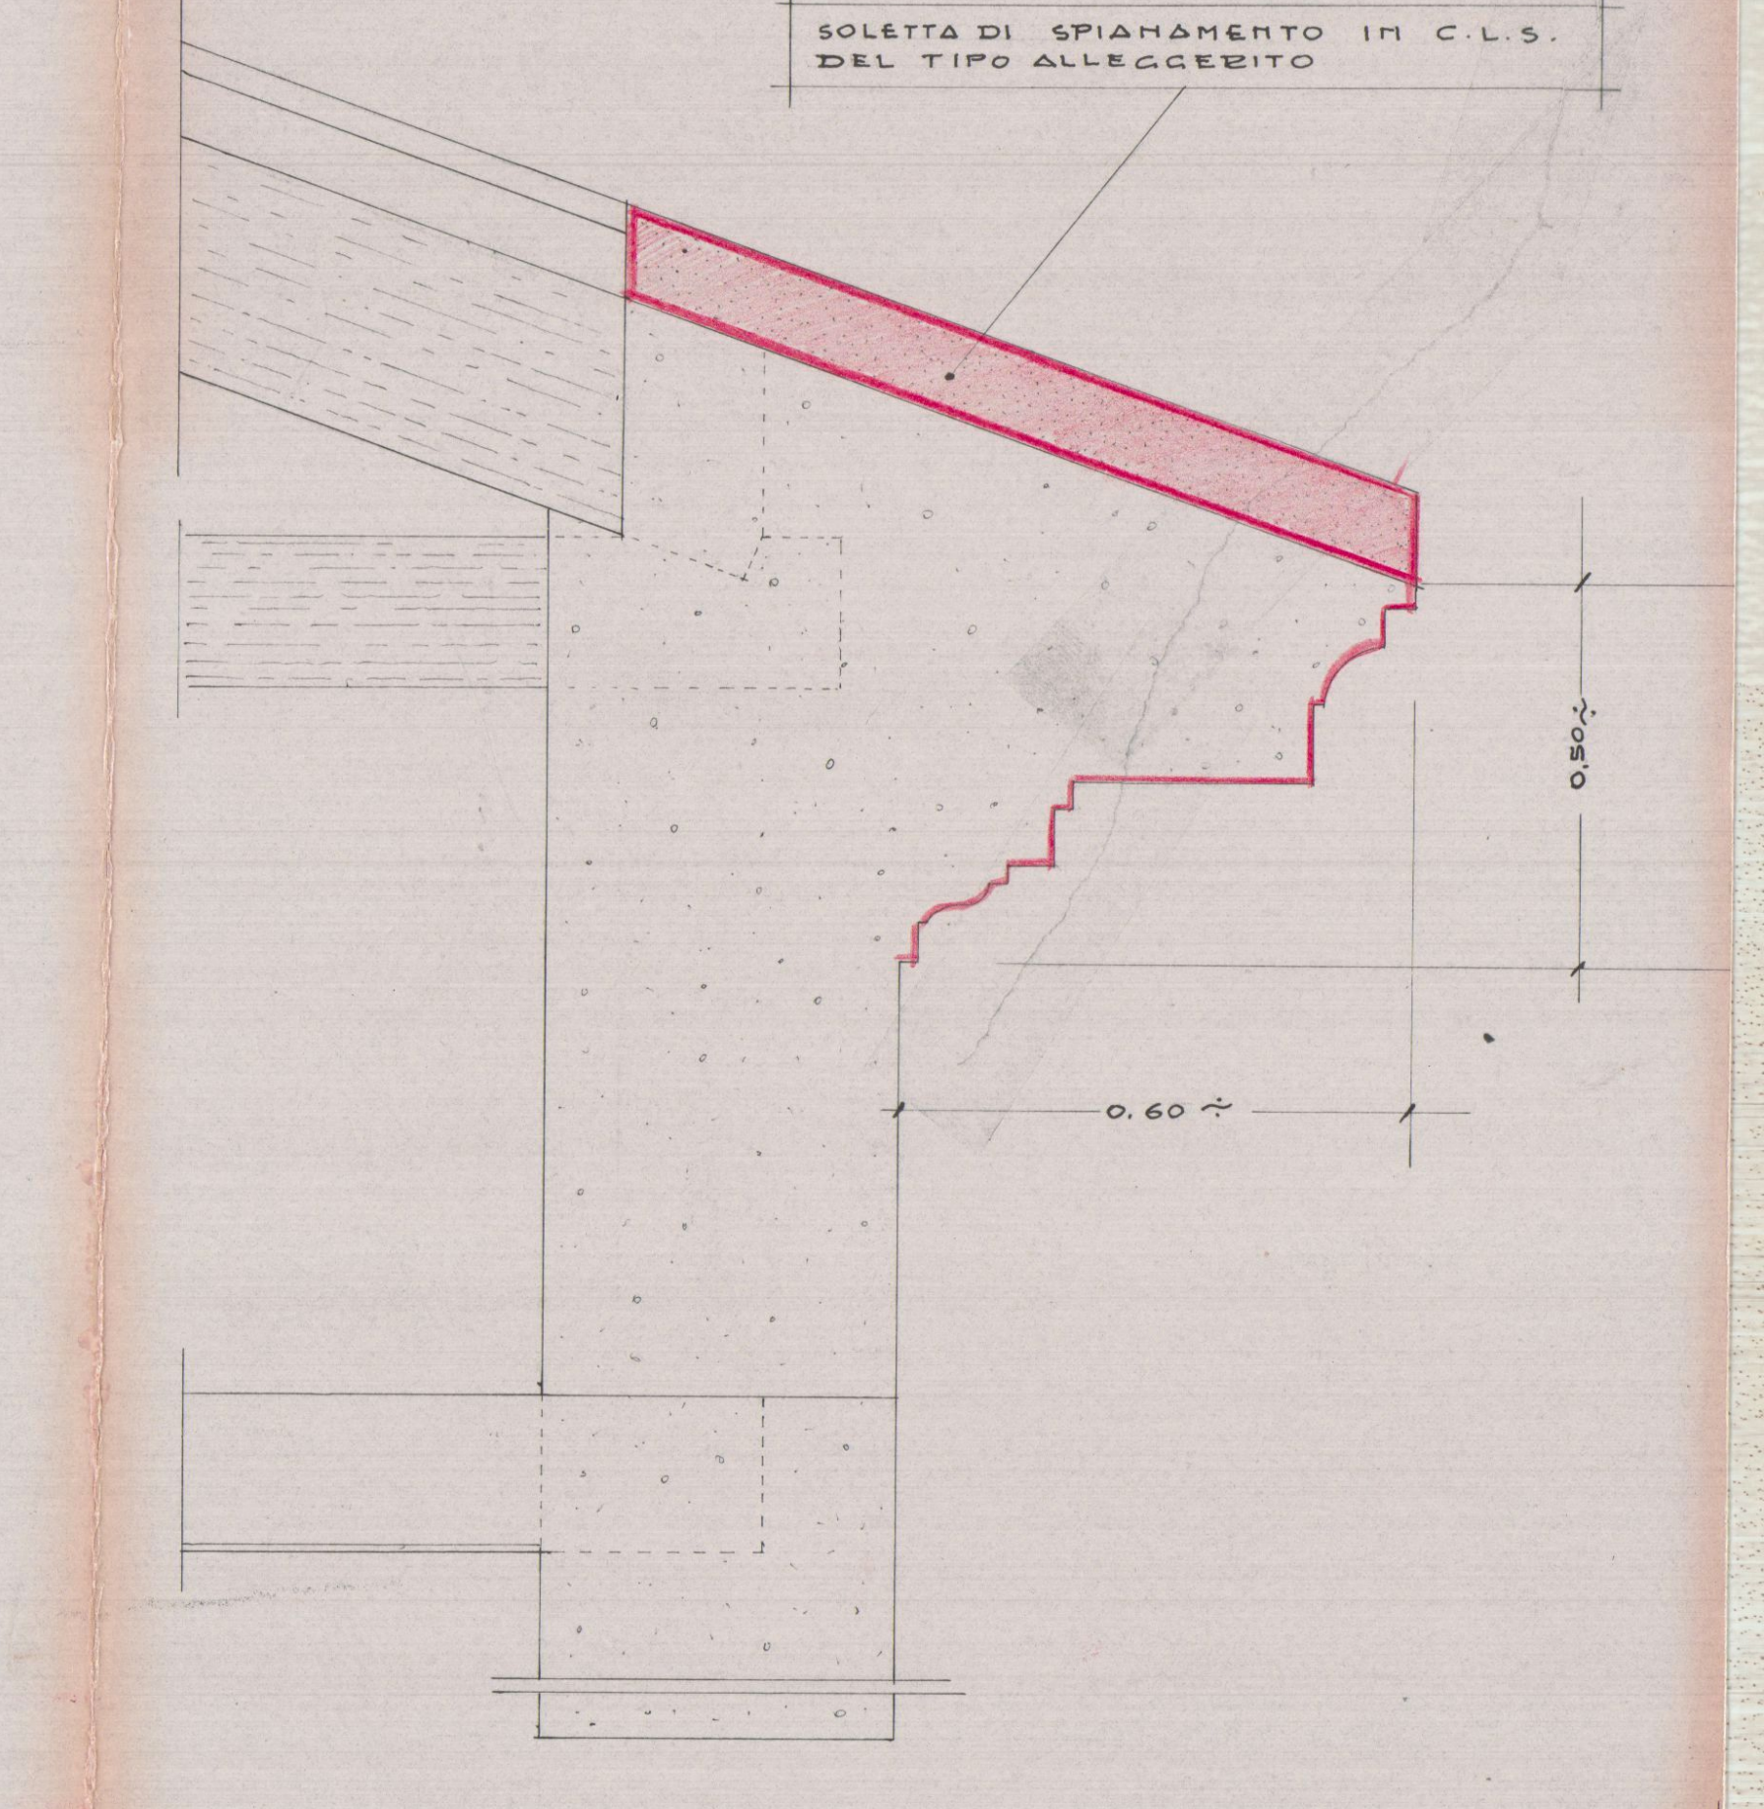
SOLETTA DI SPIANAMENTO IN C.L.S. DEL TIPO ALLEGGERITO
0.50÷
0.60÷