


0

PROGETTO DI PISCINA PRIVATA
SU TERRENO SITO IN CARRARA
VIA G. PASCOLI. (LOC. MONTEVERDE BASSO)
PROP. TONELLI MARCO · ROMANELLI ANDRETTA
" " ROMANELLI LUCIANO · MOSCATELLI PATRIZIA

- planimetrie generali scala 1:2000
" " " 1:200

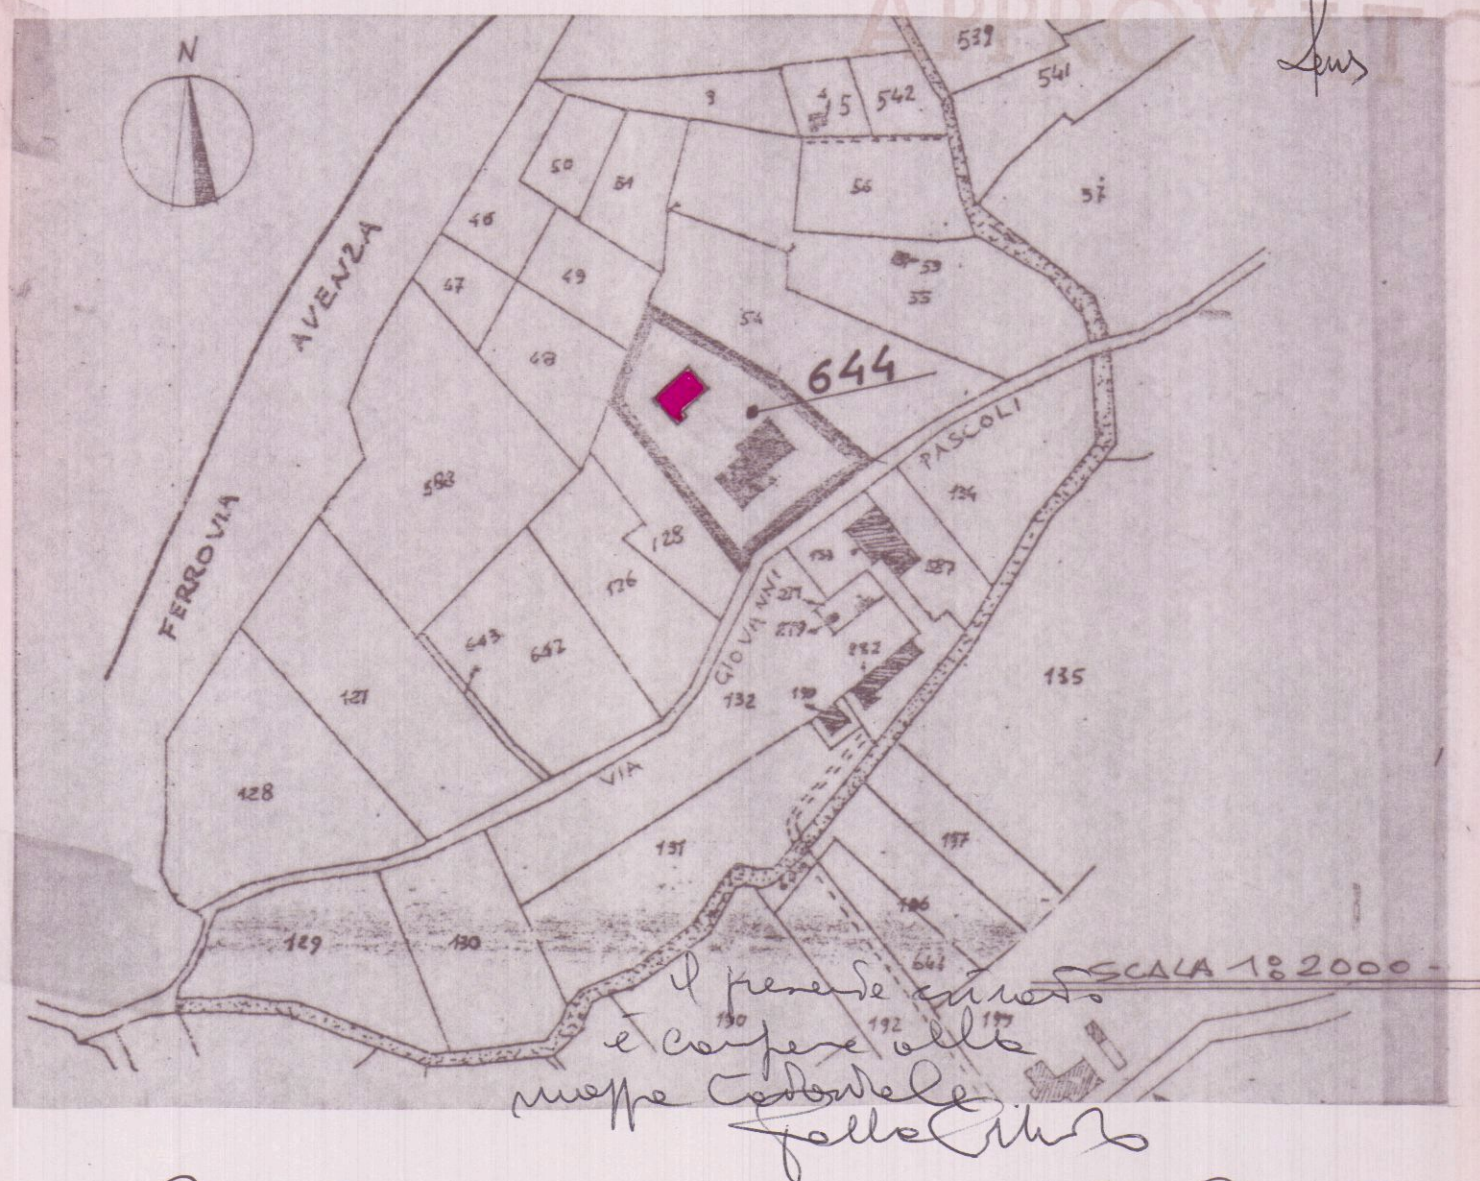

IL PROGETTISTA

ORDINE DEGLI ARCHITETTI DI MASSA - CARRARA
 dott. arch. **ROLLA GILBERTO**
 Cod. Fisc. RLL GBR 51806 E542X

IL PROPRIETARIO


Approvato dal Sindaco alle condizioni
 indicate nella Concessione Edilizia
 N. 571 del 3 OTT. 1992
 IL DIRIGENTE 1° DIPARTIMENTO
 (Arch. Claudio Variani)

DATI CATASTALI: F.º N.º 71 MAPP. 644

DATI P.R.G.: ZONA PAESISTICA A

SUP. TOT. TERRENO: MQ. 2.390

DIMENSIONI INT. PISCINA = ml. 7,00 x ml. 14,00

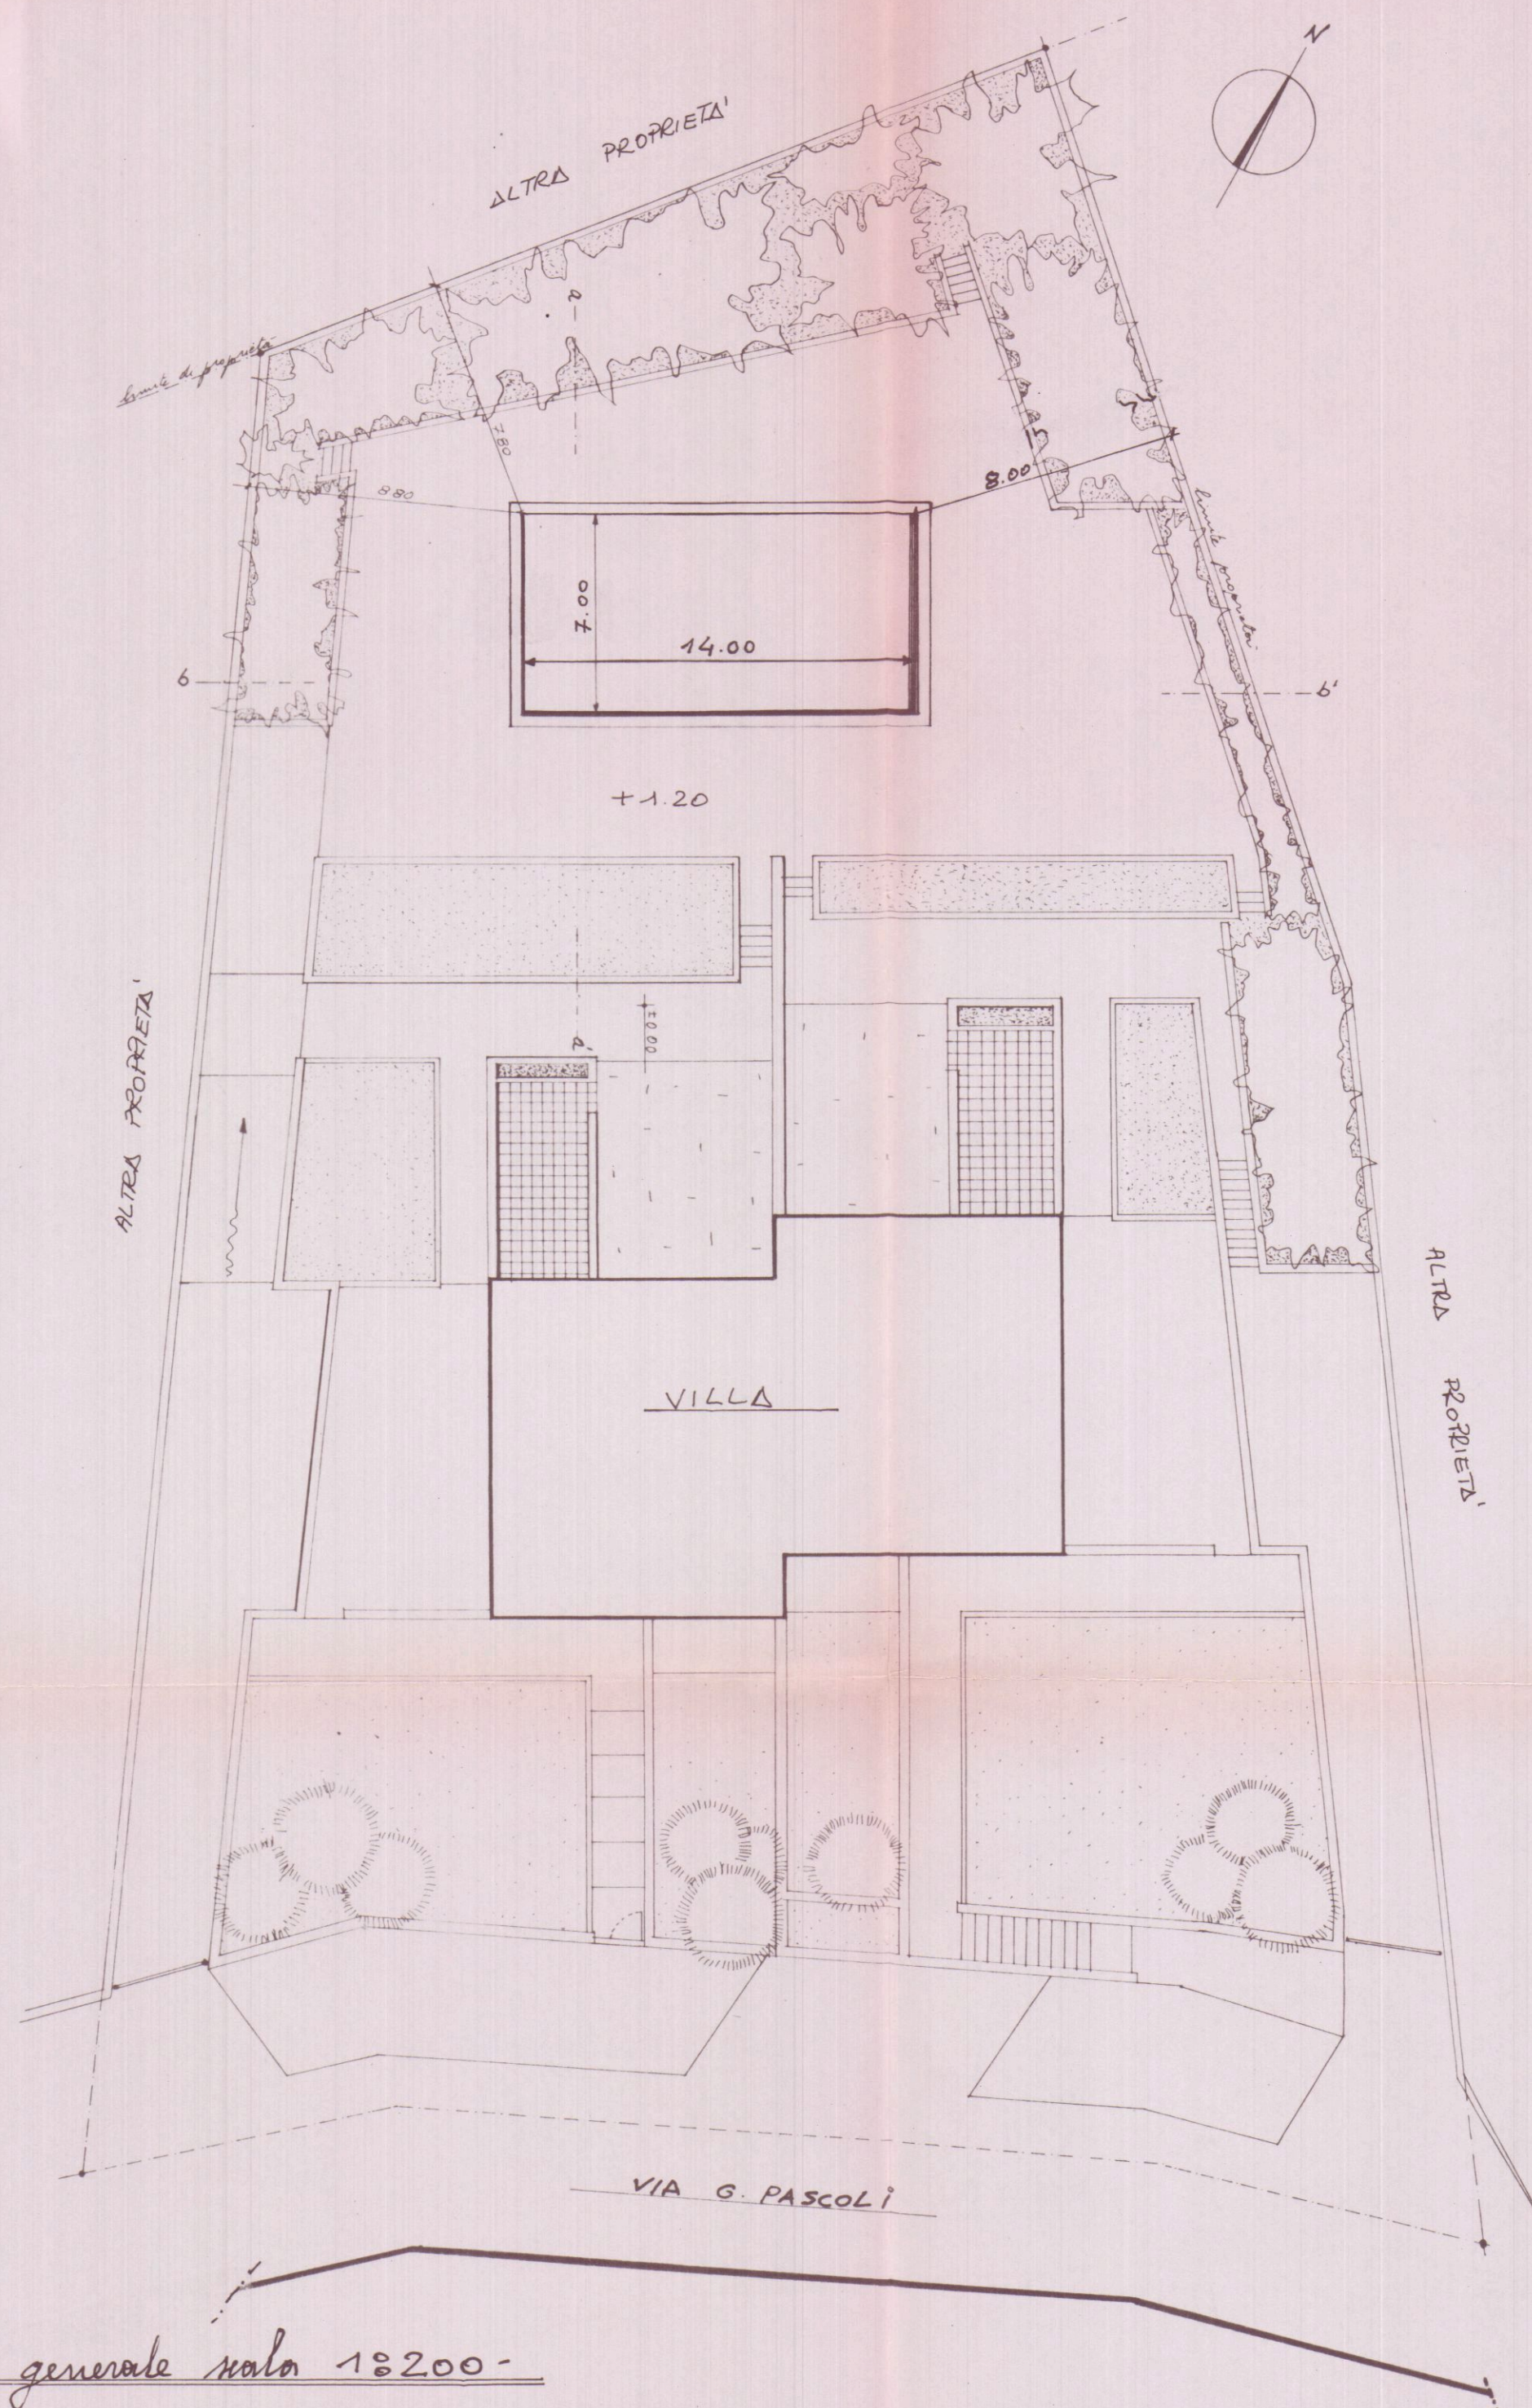

- planimetria generale scala 1:200 -

1

PROGETTO DI PISCINA PRIVATA
SU TERRENO SITO IN CARRARA
VIA G. PASCOLI. (LOC. MONTEVERDE BASSO)
PROP. TONELLI MARCO · ROMANELLI ANDRETTA
" " ROMANELLI LUCIANO · MOSATELLI PATRIZIA

APPROVATO

- pianta e sezioni -

- scala 1:100 -



Approvato dal Sindaco alle condizioni
Indicate nella Concessione Edilizia
N. 324 del 9 OTT. 1992

IL DIRIGENTE DI DIPARTIMENTO
(Arch. Antonio Varrault)

IL PROGETTISTA

IL PROPRIETARIO

ORDINE DEGLI ARCHITETTI DI MASSA-CARRARA
Dott. Arch. GILBERTO 80
Cod. Fisc. RLL GBR 51806 E542X

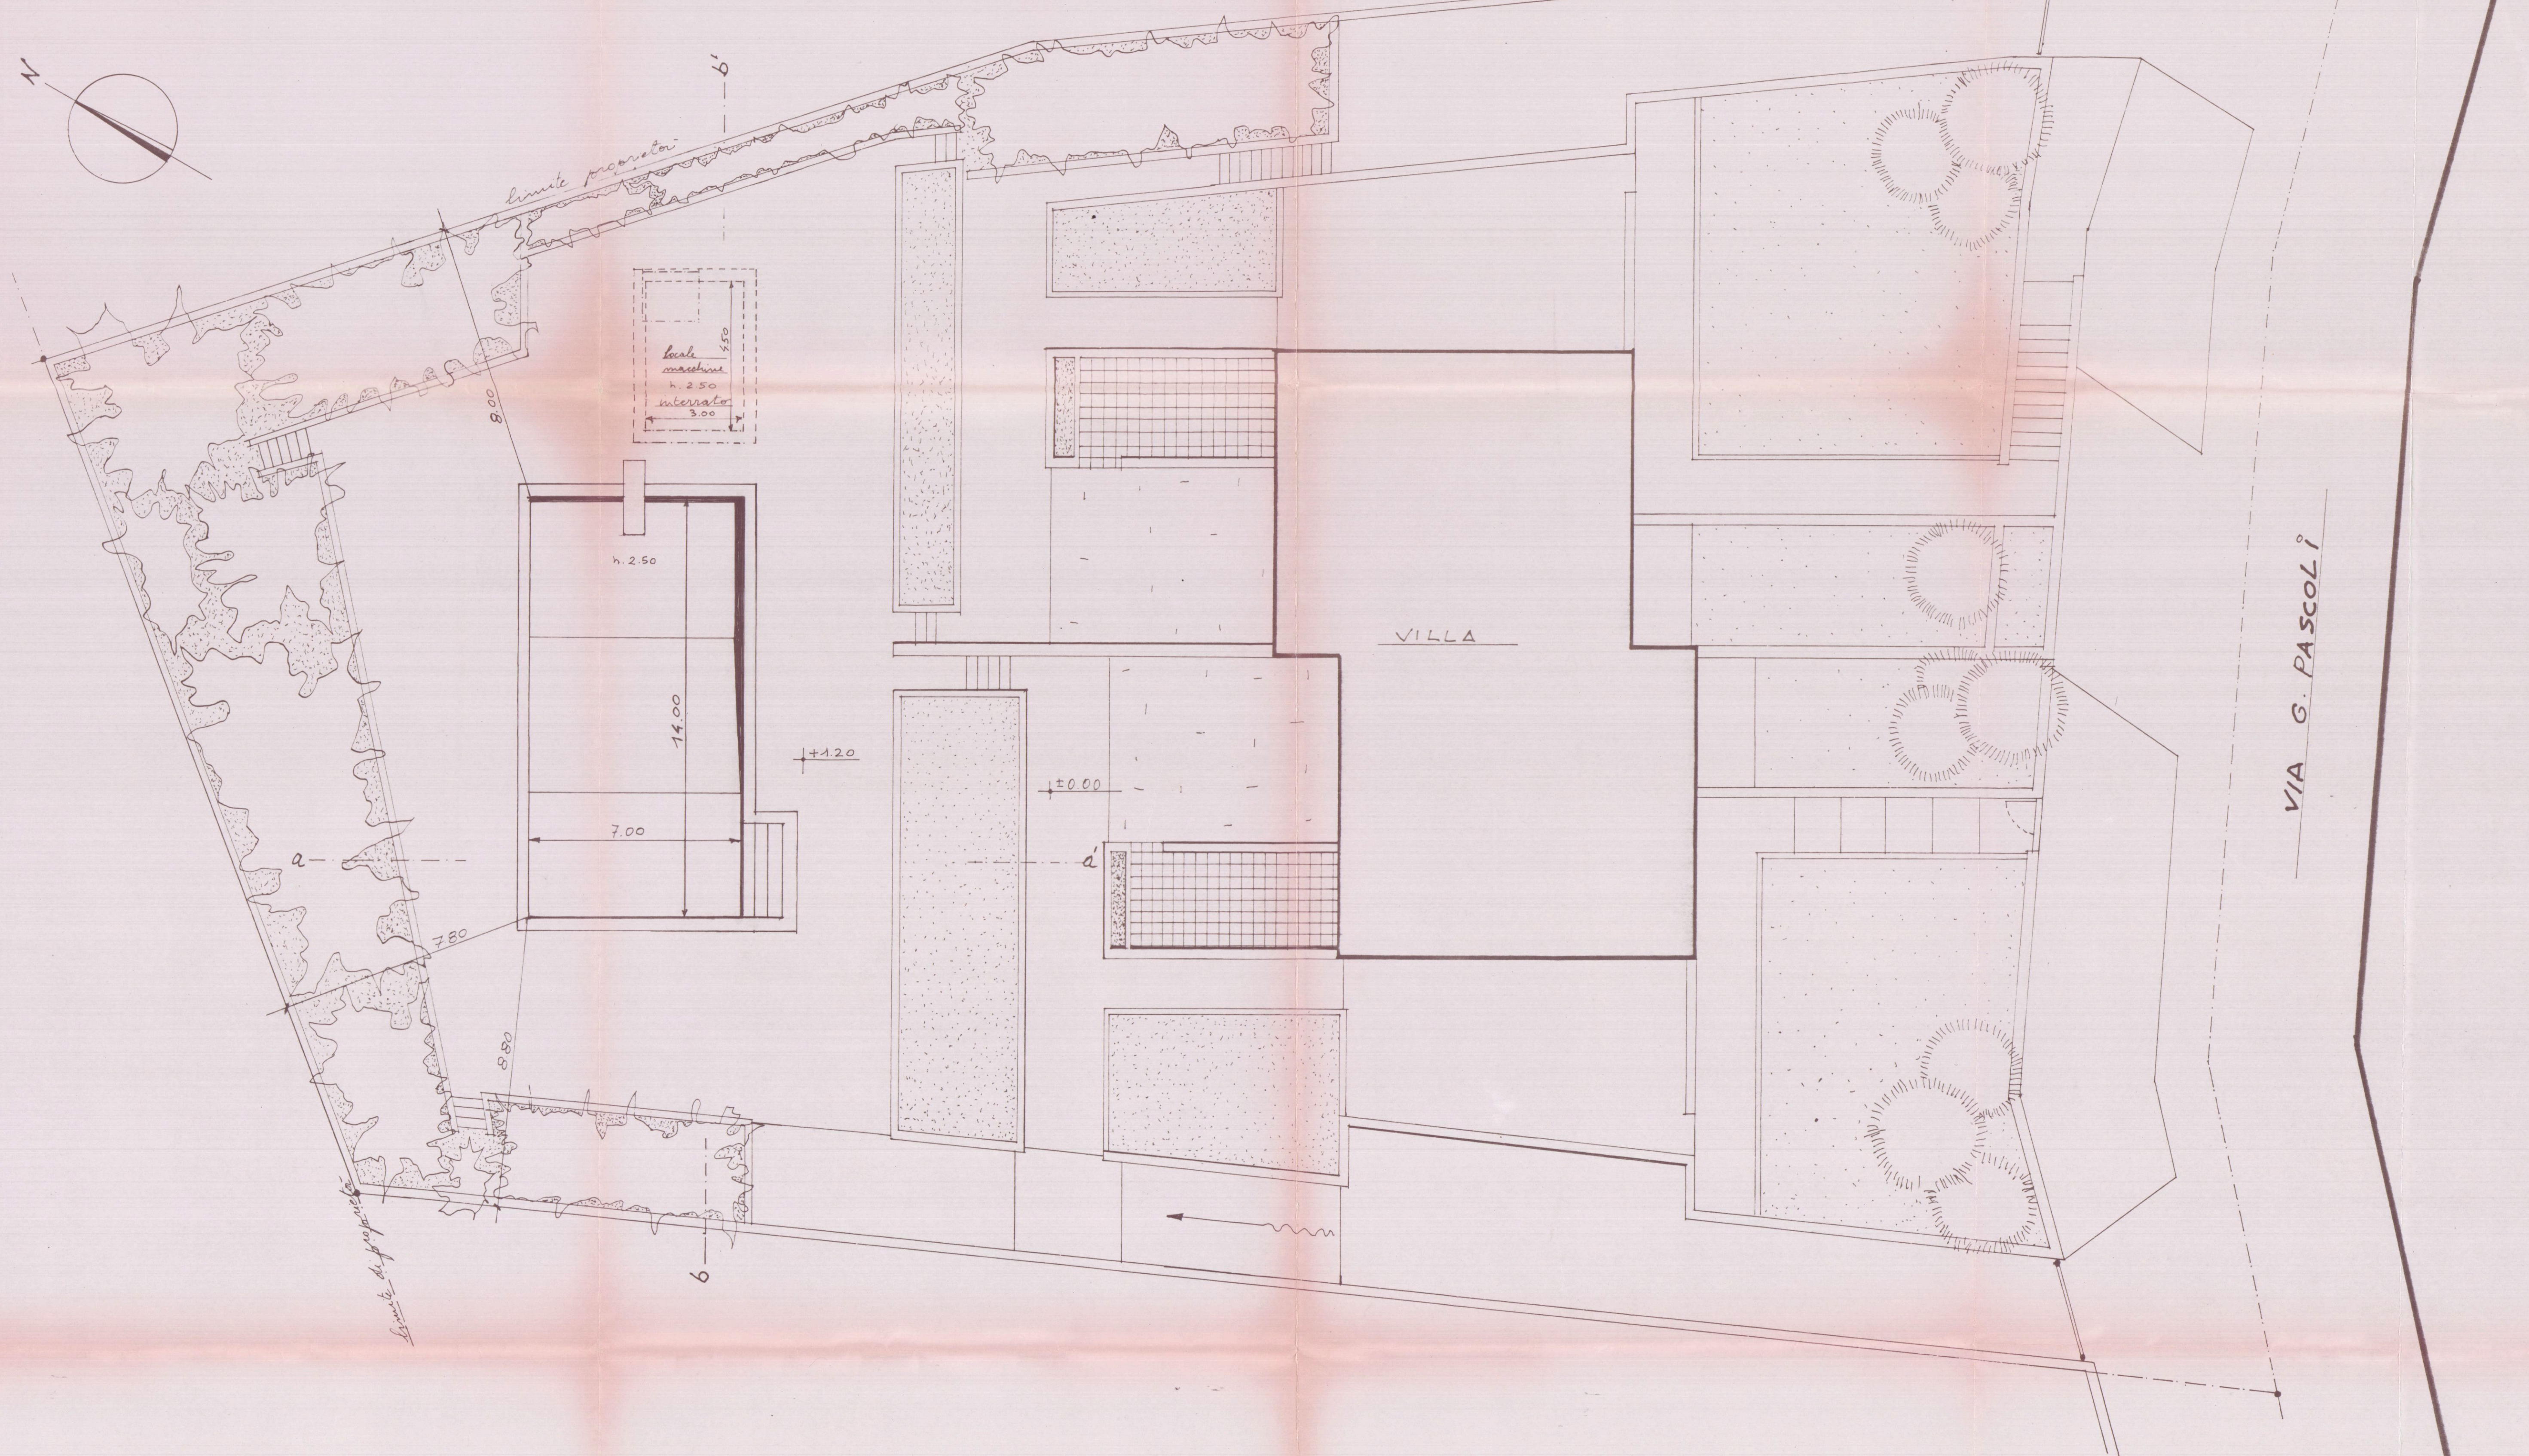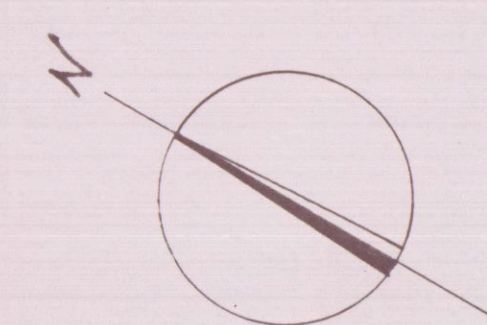

- scala 1:100 -