

LAVORO:

PROGETTO DI EDIFICIO DI CIVILE ABITAZIONE
 (CASA DOPPIA) DA COSTRUIRSI IN AVENZA DI
 CARRARA VIA PROVINCIALE AVENZA
 MASSA SUL TERRENO DI PROPRIETA' DEI SIG.
SQUASSONI RINA BOTTI HANDA E DANTE
 DISTINTO IN CATASTO TERRENI DEL COMUNE DI CARRARA
 MAPP. 365-369 FOGLIO N° 69

TAV.

1

FABBRICATO

D

1/2

PROGETTISTA

DOTT. ING. VINCENZO BOSCO

SCALA:

1:100

1° PROGETTO

16.1.1983

VISTO

DISEGNATORE

VARIANTE

OGGETTO DEL DISEGNO

PLANIMETRIE E CALCOLI

IL PROGETTISTA:

IL PROPRIETARIO:

IL COSTRUTTORE:

IL DIRET. DEI LAVORI:

DOTT. ING. VINCENZO BOSCO

4 FEB. 1983

APPROVATO



18 AGO. 1983

CONTROLLATO IL TECNICO

Approvato dal Sindaco alle condizioni indicate nella Concessione Edilizia N. 273 del 18 AGO. 1983 L'ING. CAPO



CALCOLO SUPERFICE E VOLUME

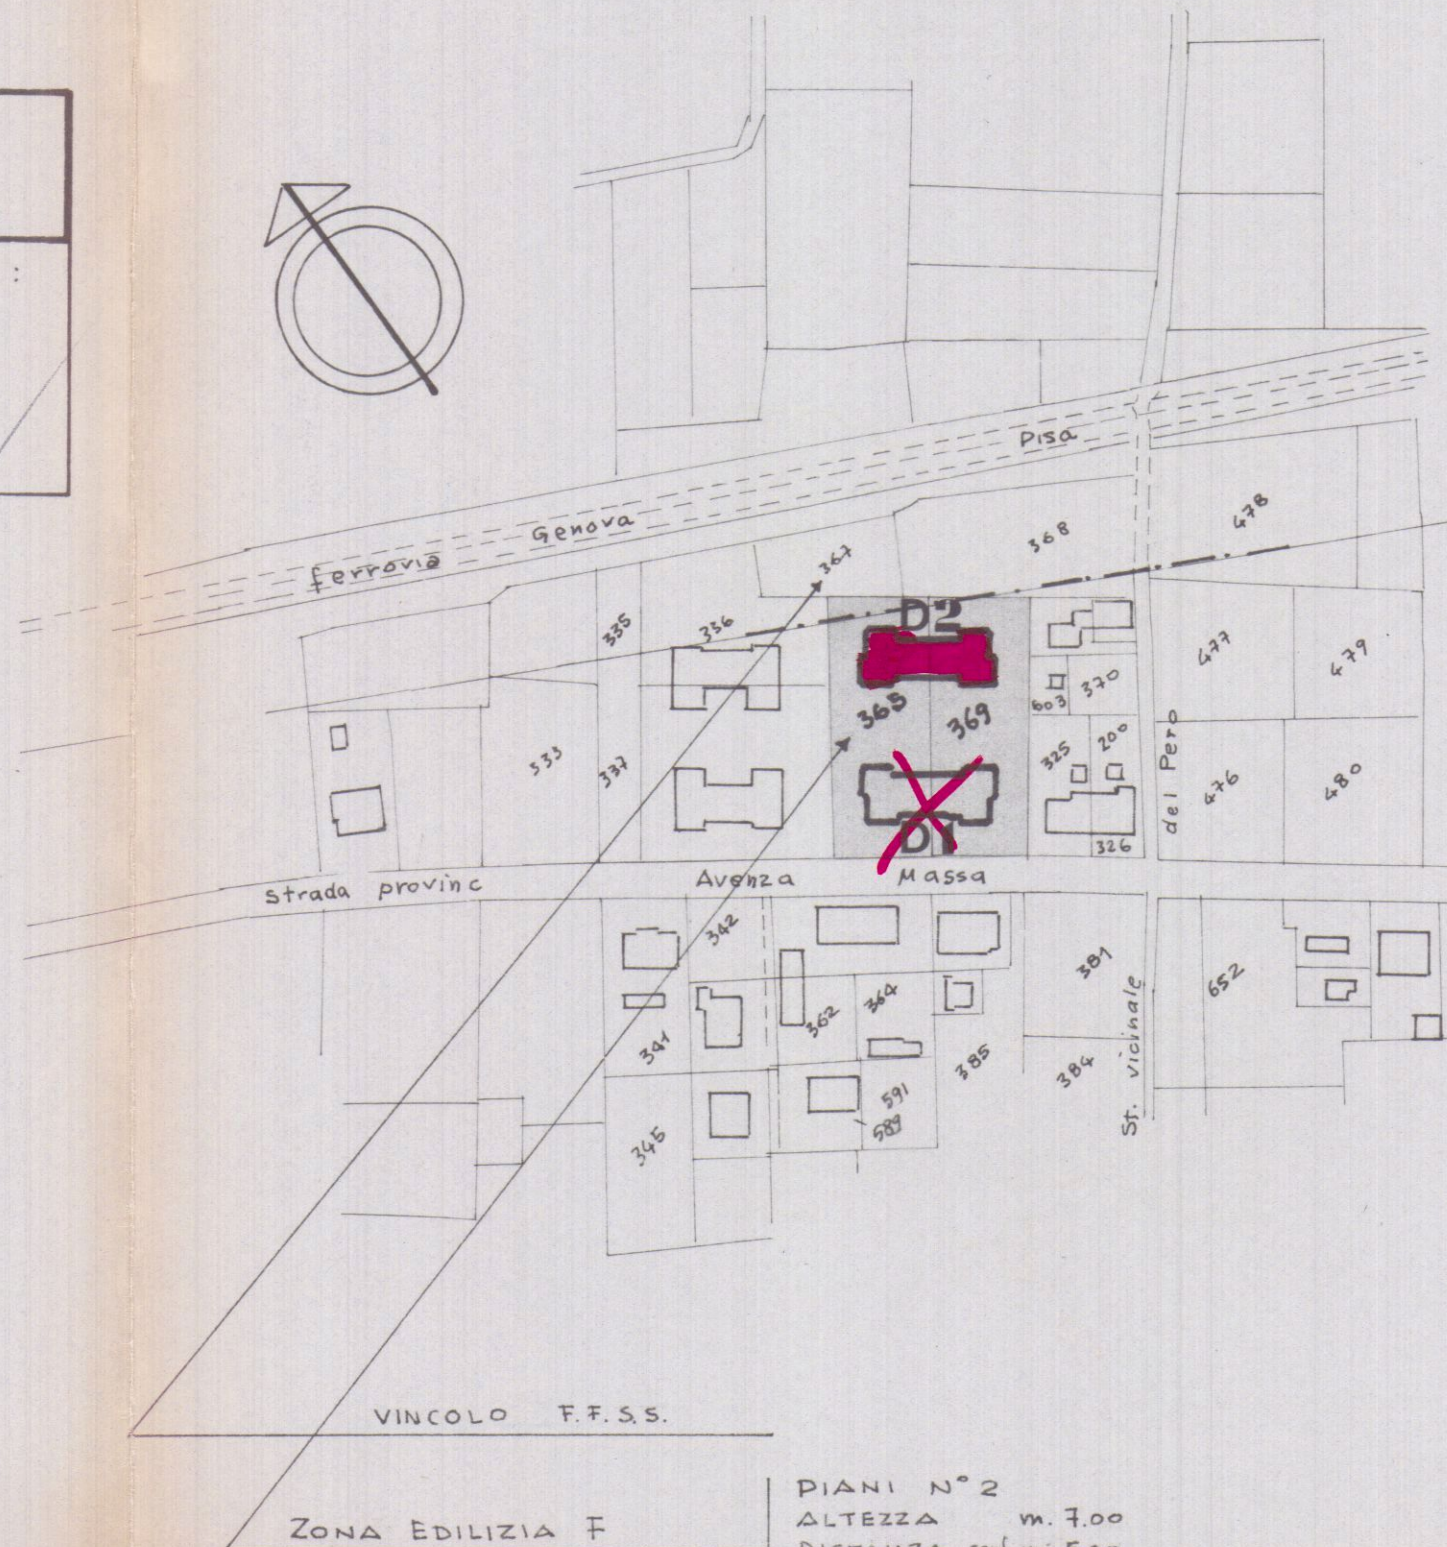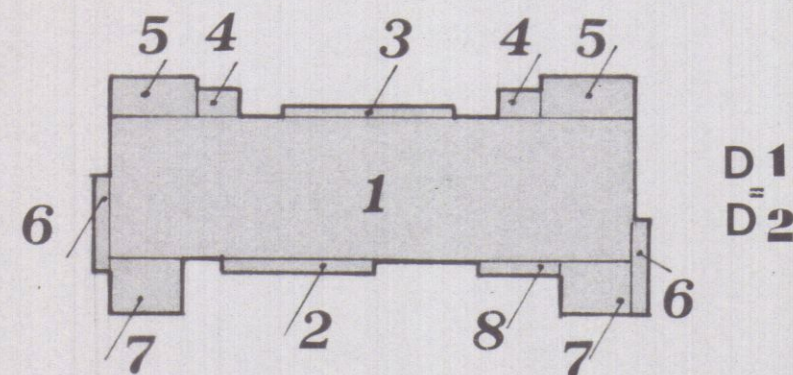


PIANI N° 2
 ALTEZZA m. 7.00
 DISTANZA conf. m. 5.00
 RAPPORTO 1/4

ESTRATTO DI MAPPA FOGLIO N° 69
 SCALA 1:2000

N°	DIMENSIONI		SUPERFICE	
1	35,20 x 8,90	=	313,28	
2	10,00 x 0,70	=	7,00	
3	10,50 x 0,70	=	7,35	
4	2,70 x 2,60	x2 =	14,04	
5	6,40 x 3,90	x2 =	49,92	
6	6,00 x 0,90	x2 =	10,80	
7	4,10 x 3,40	x2 =	27,88	
8	5,20 x 0,70	=	3,64	
SUPERFICE COPERTA M²			433,91	x(H) 7,50 = M³ 3.254,325

D1 = D2

VOLUME TOTALE

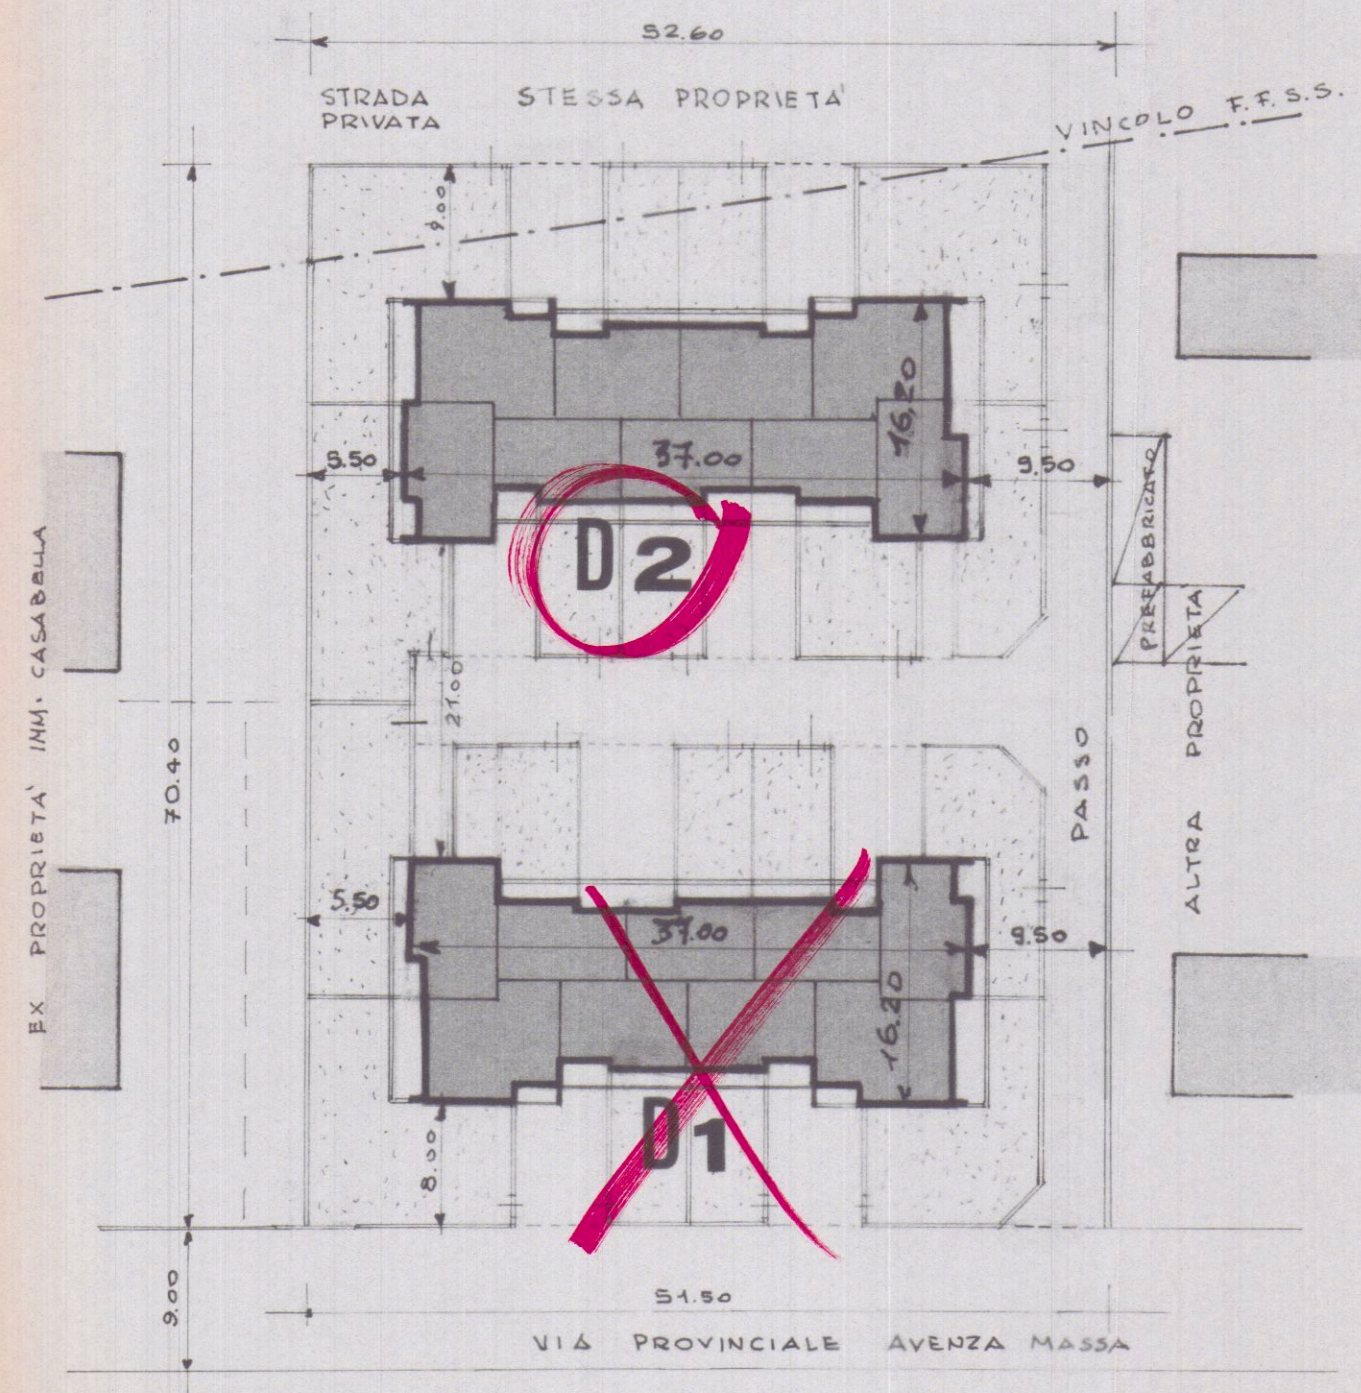


PLANIMETRIA SCALA 1:500

LAVORO: PROGETTO DI EDIFICIO IN CIVILE ABITAZIONE (CASA DOPPIA) DA COSTRUIRSI IN ALENZA DI CARRARA VIA PROVINCIALE ALENZA MASSA SUL TERRENO DI PROPRIETÀ DEI SIG. SQUASSONI RINA BOTTI MANDA & DANTE DISTINTO IN CATASTO TERRENI DEL COMUNE DI CARRARA MAPPA 365-367 TOGLIO N° 69		TAV. 4	FABBRICATO D 2
PROGETTISTA DOT. ING. VINCENZO BOSCO		VIATO	DISEGNATORE
SCALA: 1:100	1° PROGETTO 18.1.1983		
OGGETTO DEL DISEGNO PROSPETTI			
IL PROGETTISTA: VINCENZO BOSCO	IL PROPRIETARIO:	IL COSTRUTTORE:	IL REG. DEI LAVORI:


4 FEB 1983 W

APPROVATO
18 AGO 1983

Approvato dal Sindaco alle condizioni
Indicate nella Concessione Edilizia
N. 273 del 18 AGO. 1983
L'ING. CAPO

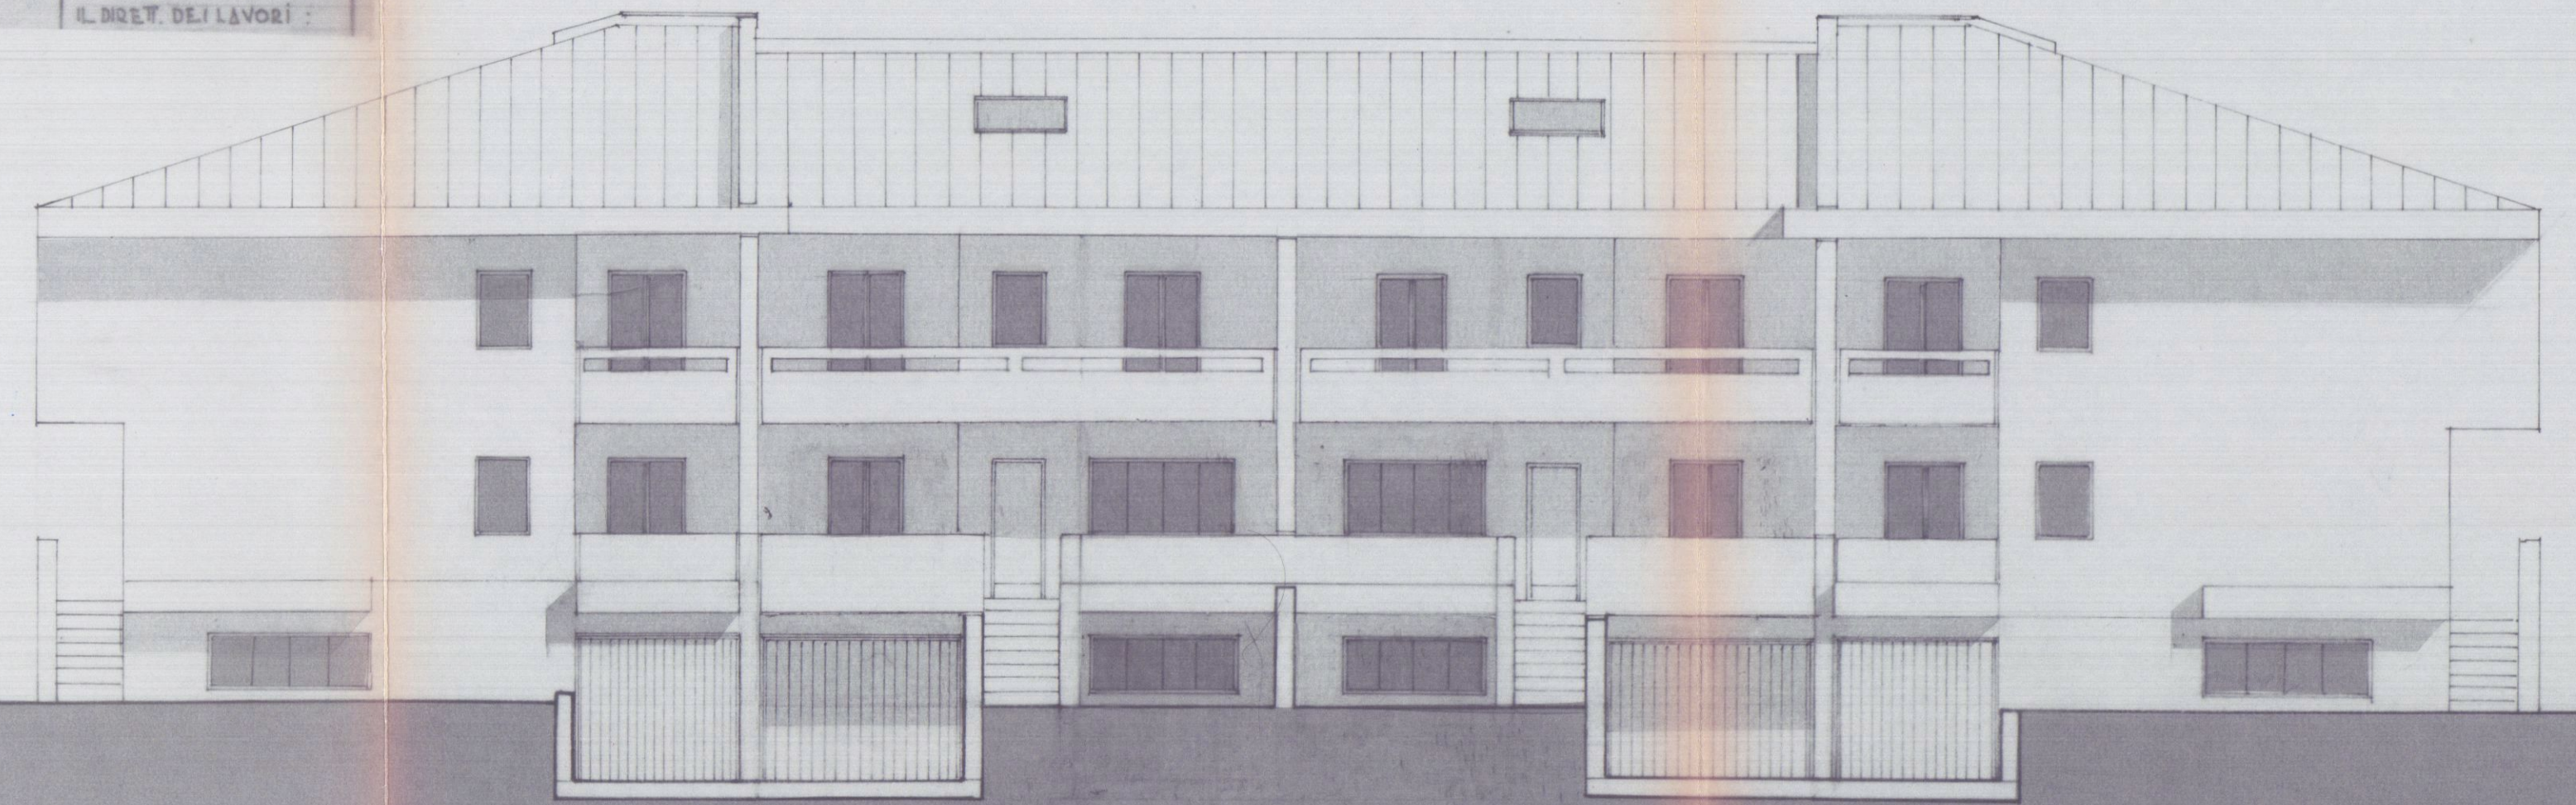


PROSPETTO Nord

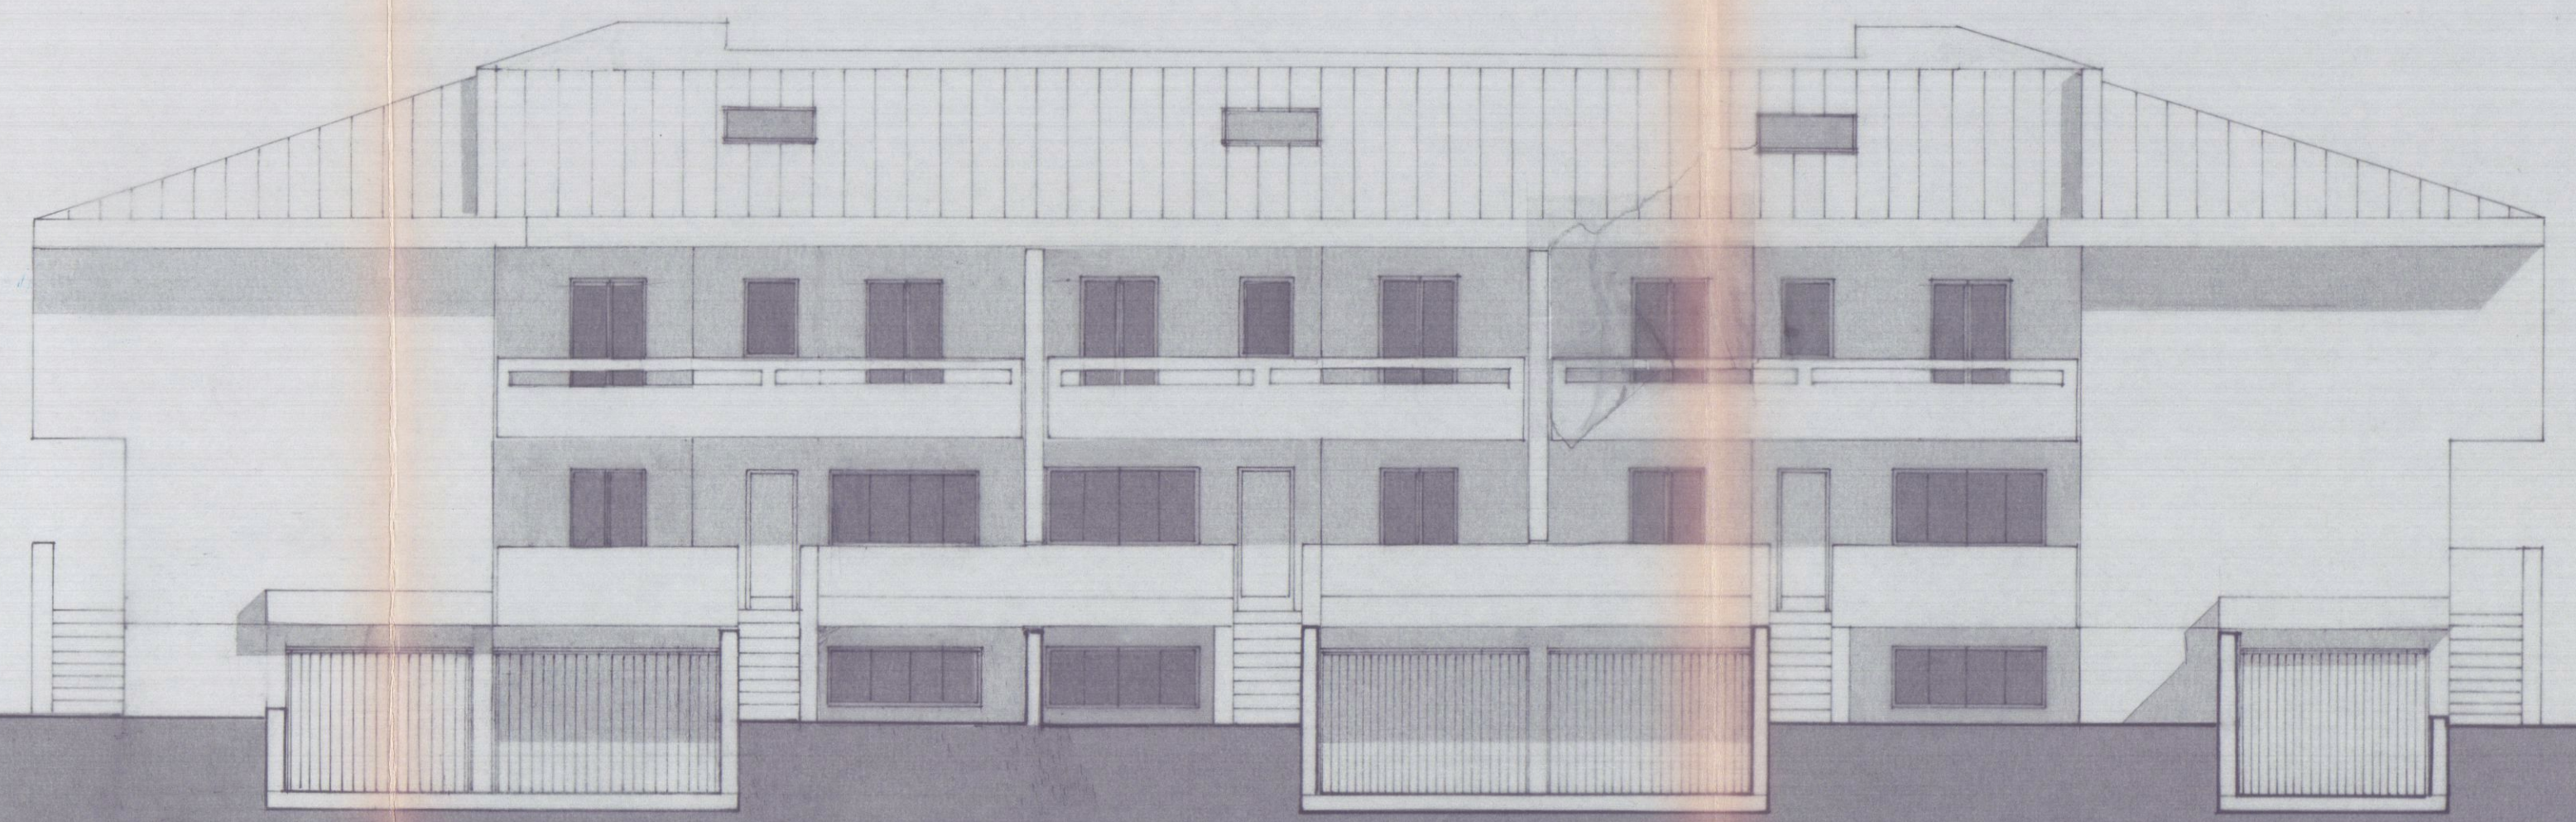

PROSPETTO Sud



PROSPETTO Ovest

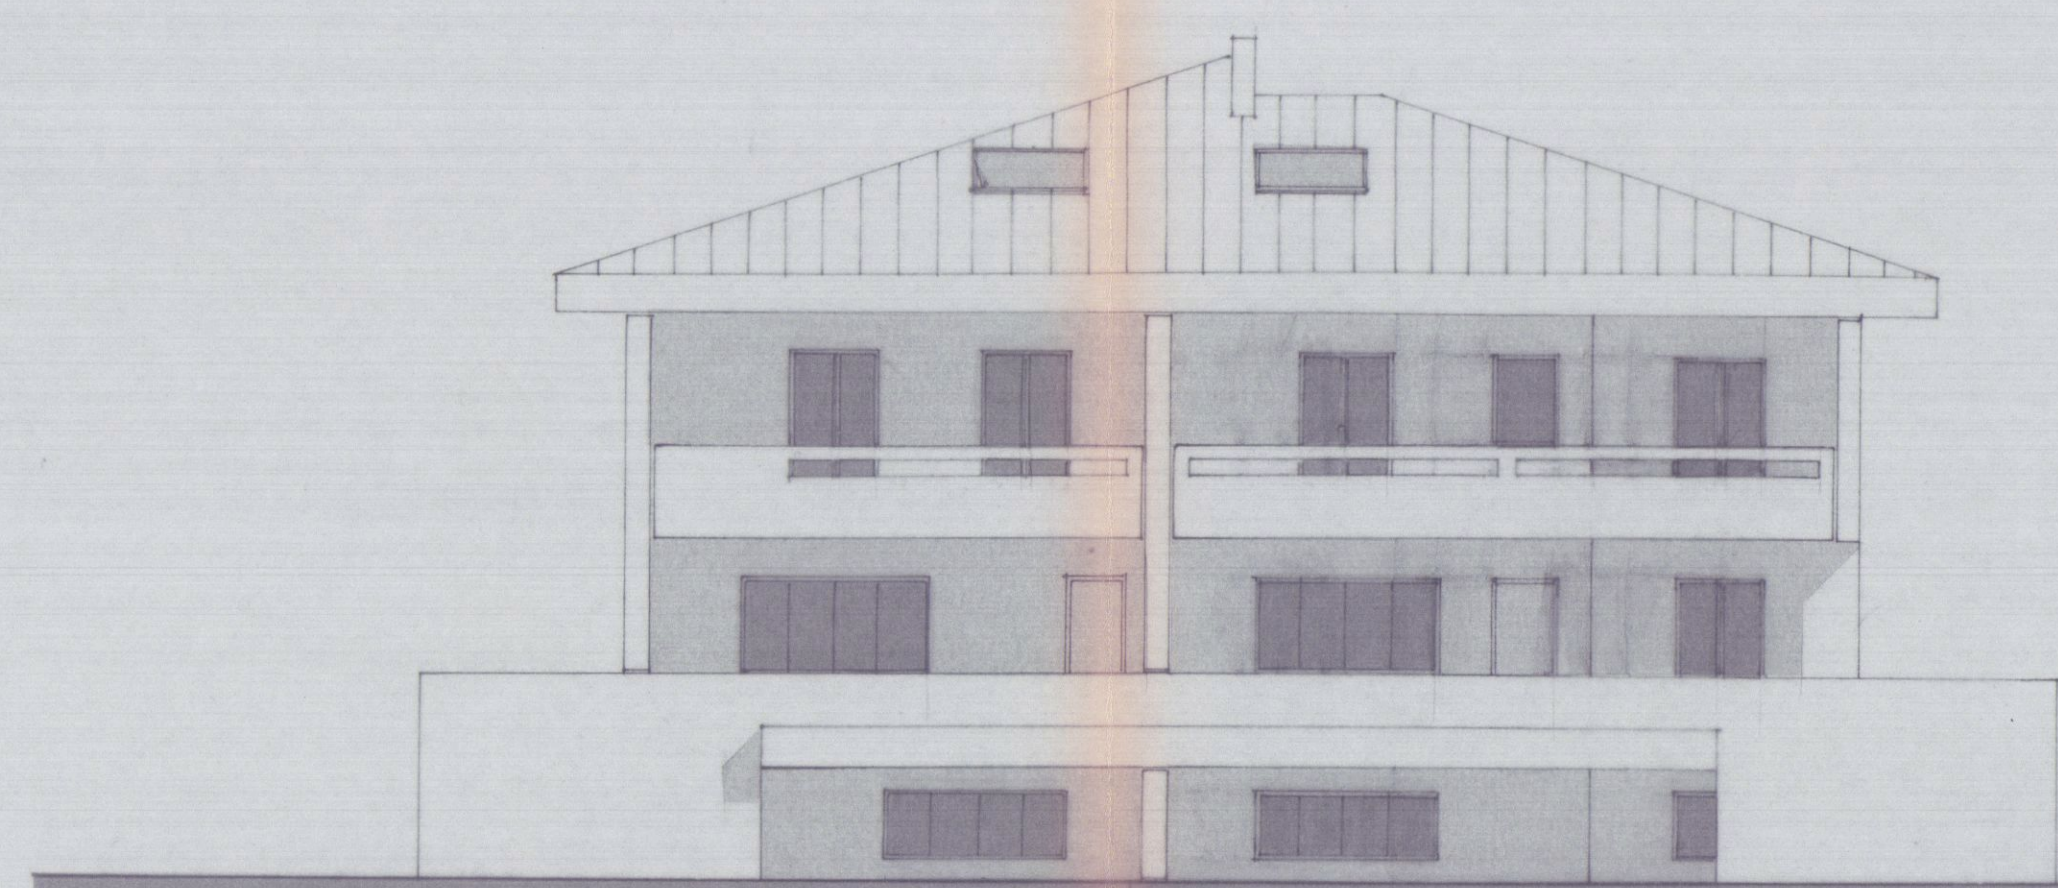



PROSPETTO Est

LAVORO: PROGETTO DI EDIFICIO DI CIVILE ABITAZIONE (CASA DOPPIA) DA COSTRUIRSI IN AVENZA DI CARRARA VIA PROVINCIALE AVENZA MASSA SUL TERRENO DI PROPRIETA' DEI SIG. SQUASSONI RINA BOTTI MANA e DANTE ISTITUTO IN CATASTO TERRENI DEL COMUNE DI CARRARA MAPP. 365-369 Foglio N° 69		TAV. 3	FABBRICATO D₂
PROGETTISTA DOT. ING. VINCENZO BOSCO		SCALA: 1:100	1° PROGETTO 16.1.1983
VARIANTE		VISTO	DISEGNATORE

OGGETTO DEL DISEGNO DIANTE : PRIMO PIANO e SOTTOTETTO			
IL PROGETTISTA: DOT. ING. VINCENZO BOSCO	IL PROPRIETARIO:	IL COSTRUTTORE:	IL DIRET. DEI LAVORI:
APPROVATO 18 AGO 1983 4 FEB 1983 18 AGO 1983 L'ING. CAPO			

- 6 CAMERA (Minimo M² 14)
- 7 BAGNO
- 8 CAMERA (Minimo M² 9)

- 9 GIOCO BIMBI
- 0 SOFFITTA

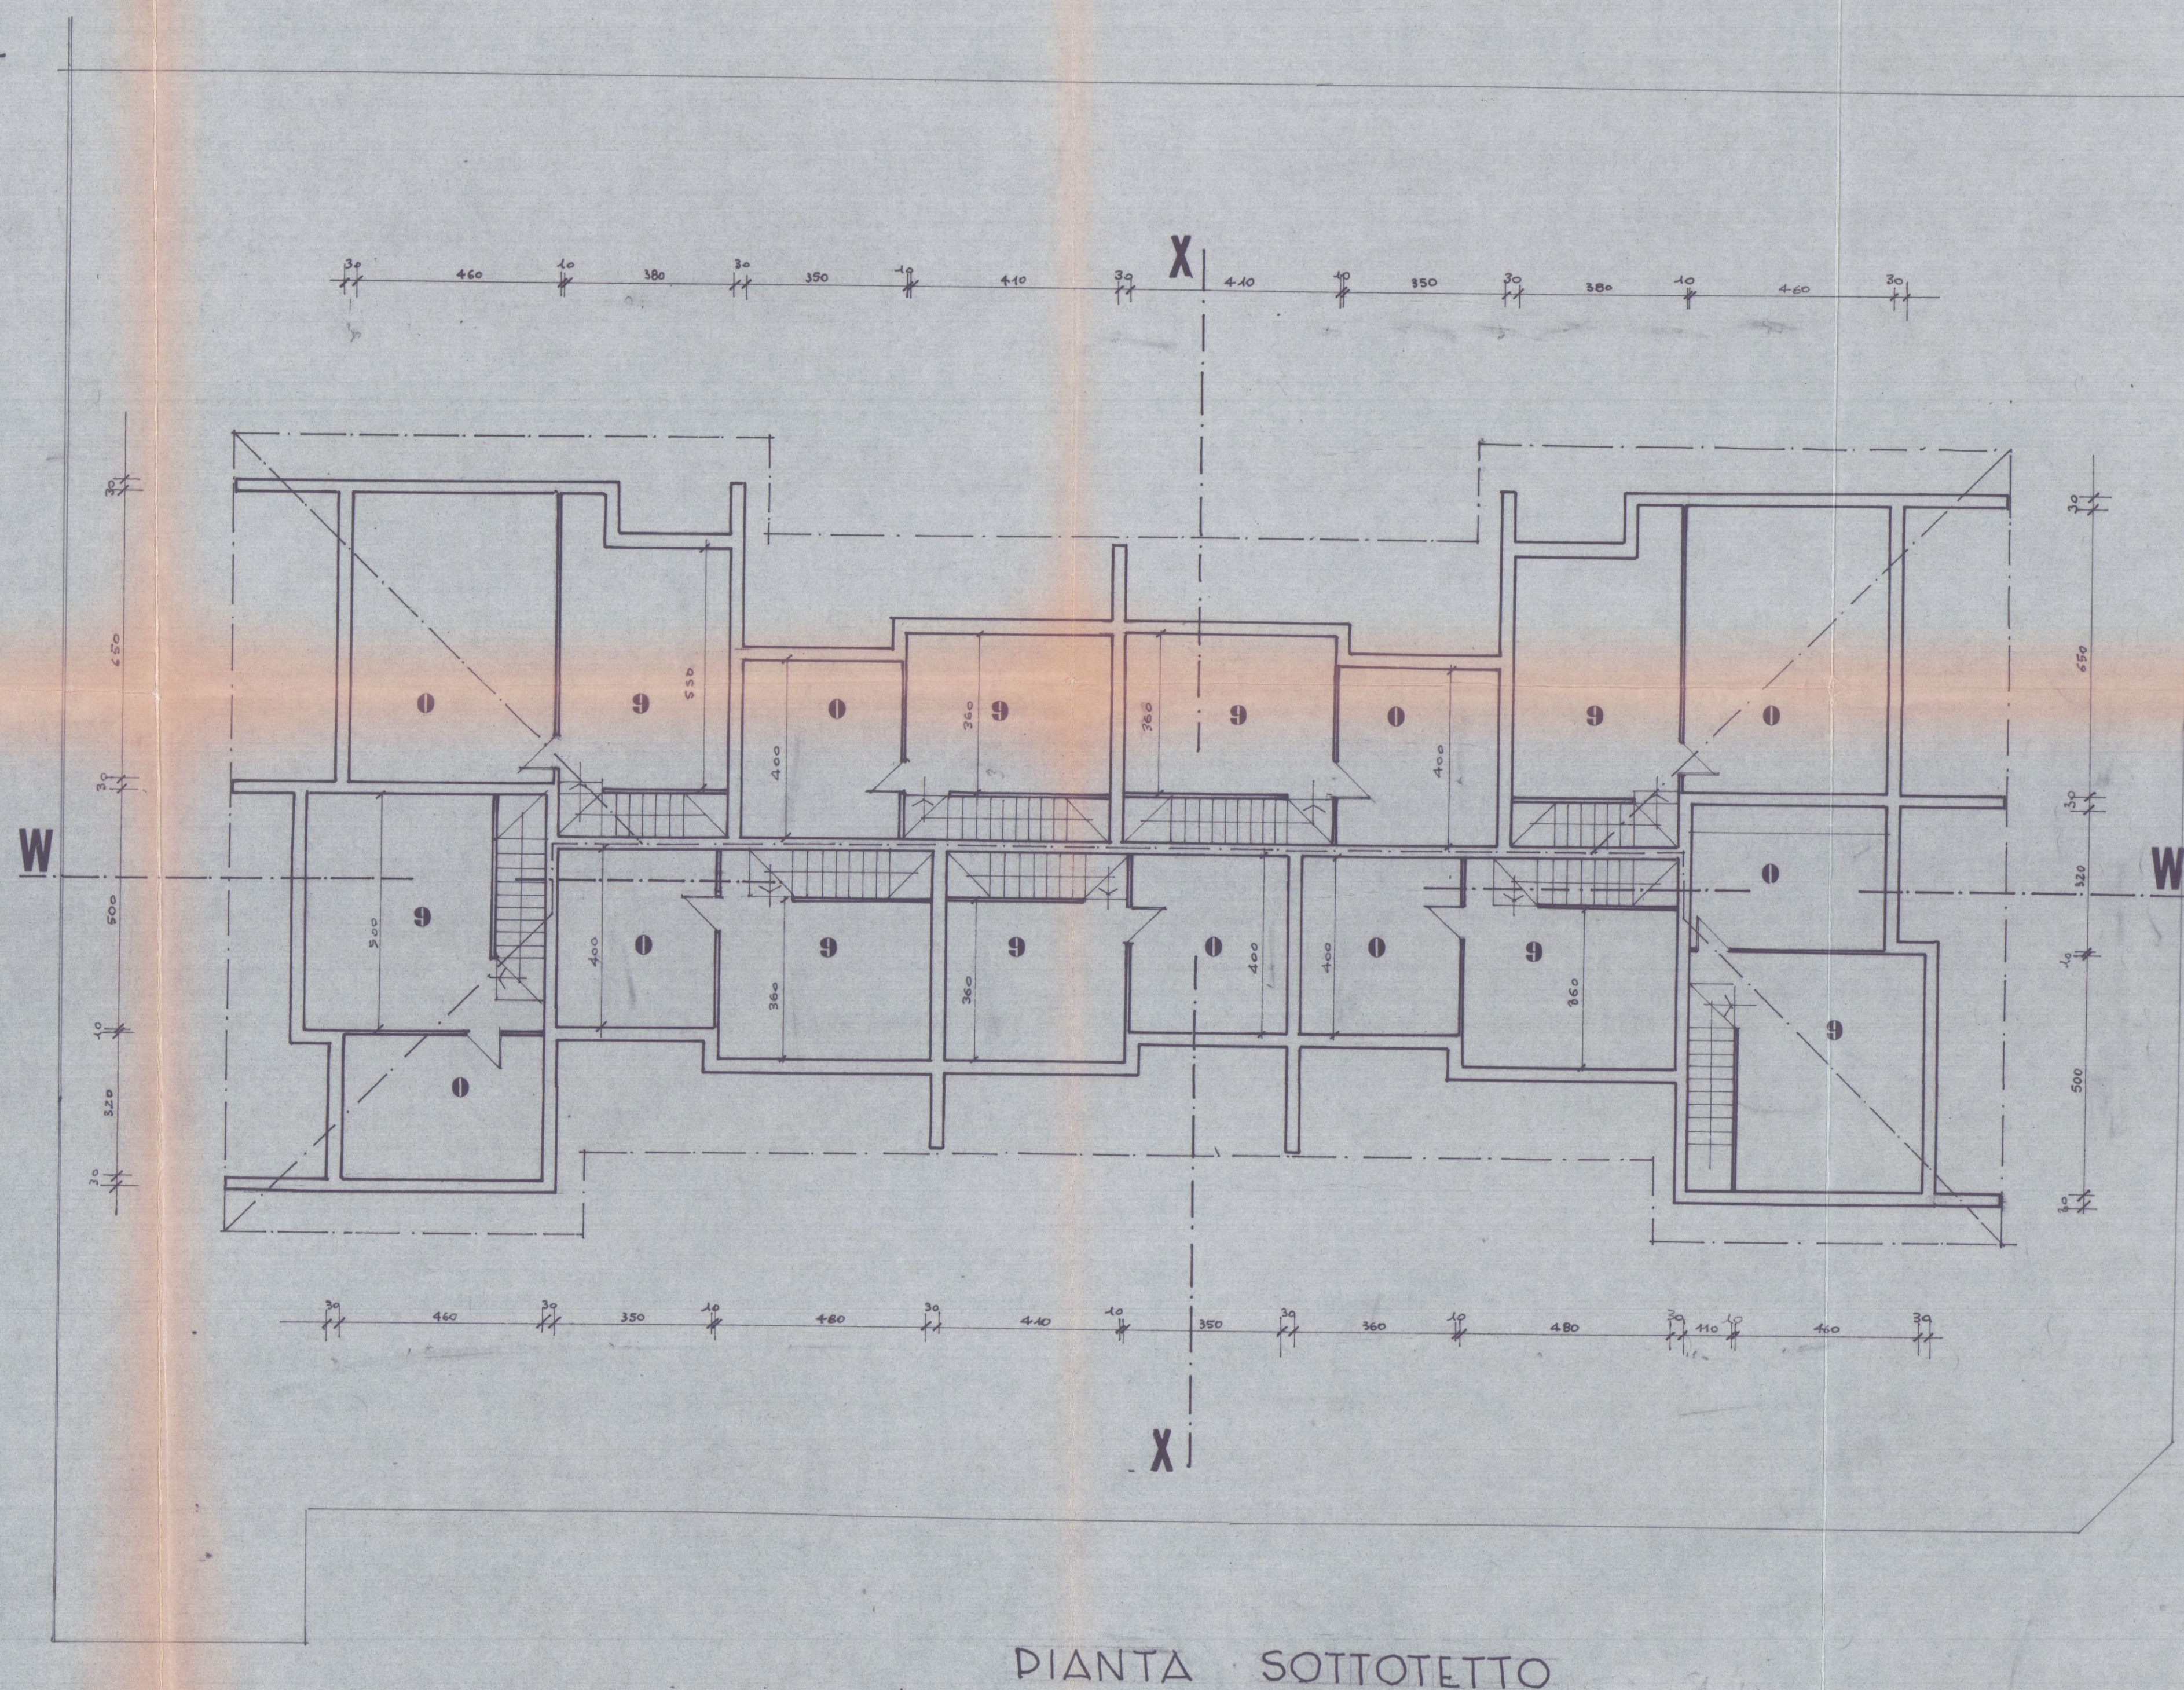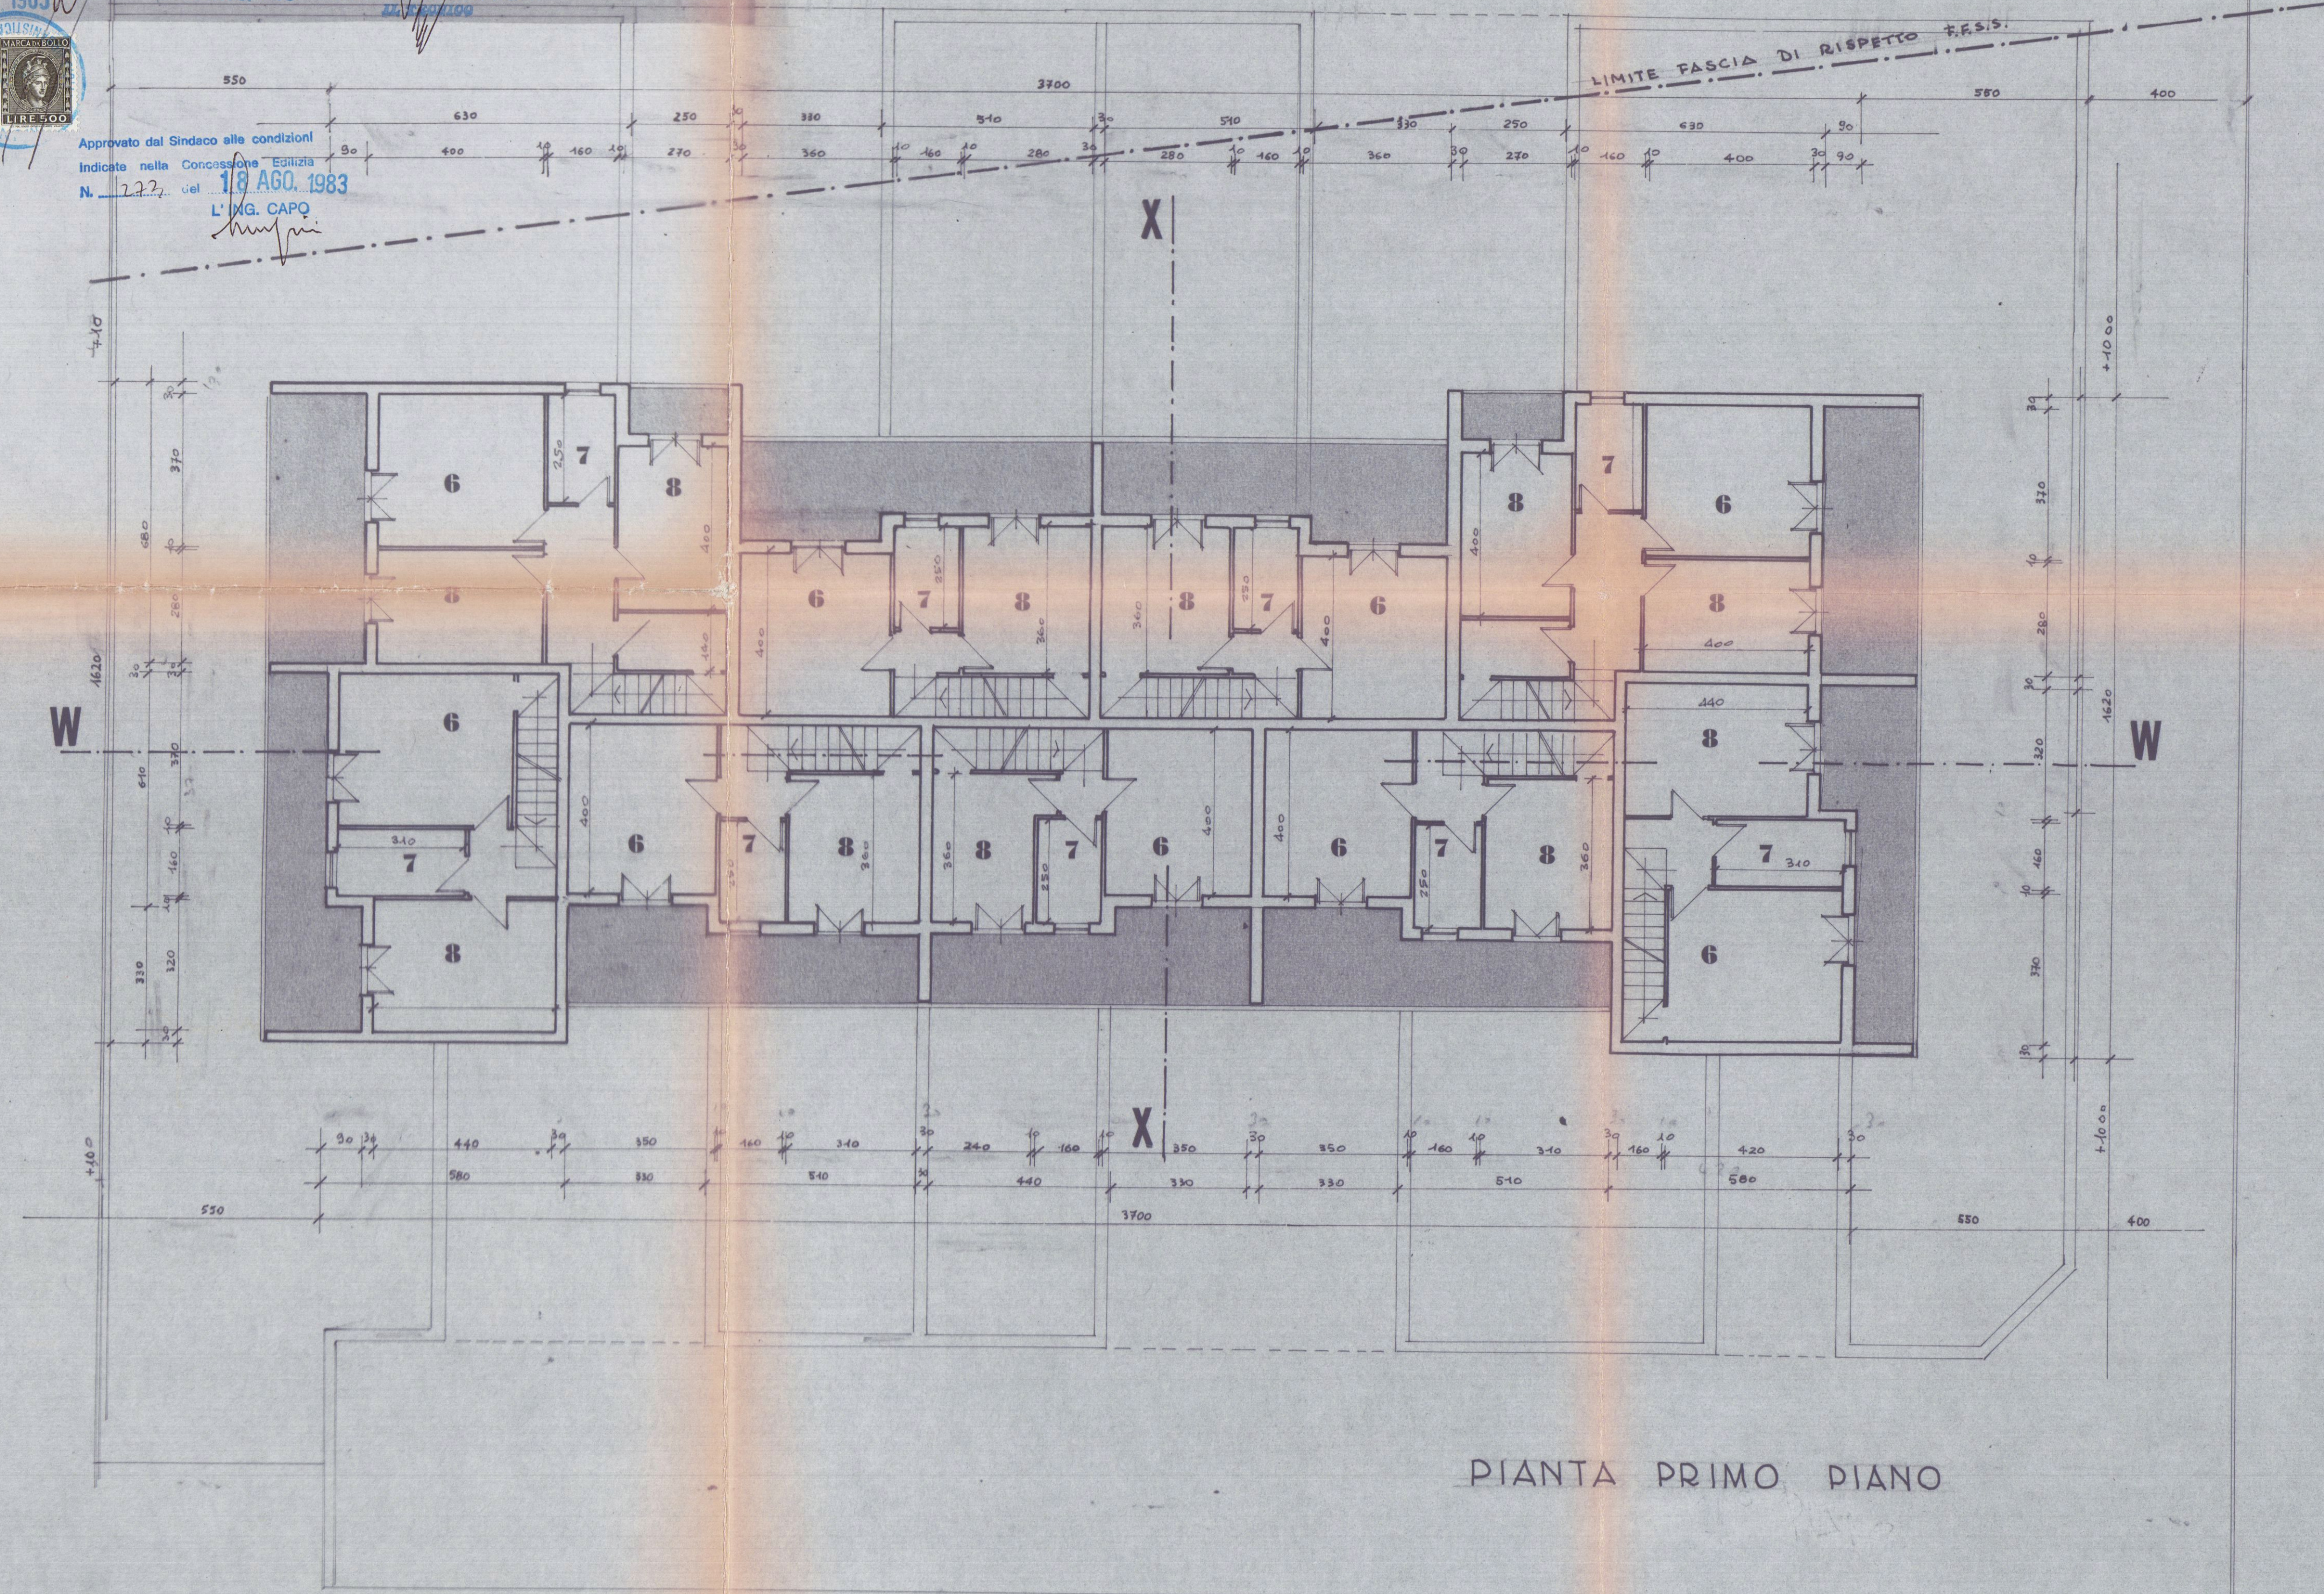

LAVORO: PROGETTO DI EDIFICIO DI CIVILE ABITAZIONE (CASA DOPPIA) DA COSTRUIRSI IN AVENZA DI CARRARA VIA PROVINCIALE AVENZA MASSA SUL TERRENO DI PROPRIETA' DEI SIG. SQUASSONI RINA BOTTI MANDA & DANTE DISTINTO IN CATASTO TERRENI DEL COMUNE DI CARRARA MAPPA 365-369 FOGLIO N° 69		TAV. 5	FABBRICATO D 2
PROGETTISTA DOT. ING. VINCENZO BOSCO		SCALA: 1:100	1° PROGETTO 14.4.1983 VARIANTE
OGGETTO DEL DISEGNO SEZIONI E PIANTE COPERTURA			
IL PROGETTISTA: DOT. ING. VINCENZO BOSCO	IL PROPRIETARIO:	IL COSTRUTTORE:	IL DIRET. DEI LAVORI:


4 FEB. 1983

APPROVATO


18 AGO. 1983

CONTROLLATO
IL 15/8/83


Approvato dal Sindaco alle condizioni
Indicate nella Concessione Edilizia
N. 223 del 14 AGO. 1983
L. AG. CAP. 1983

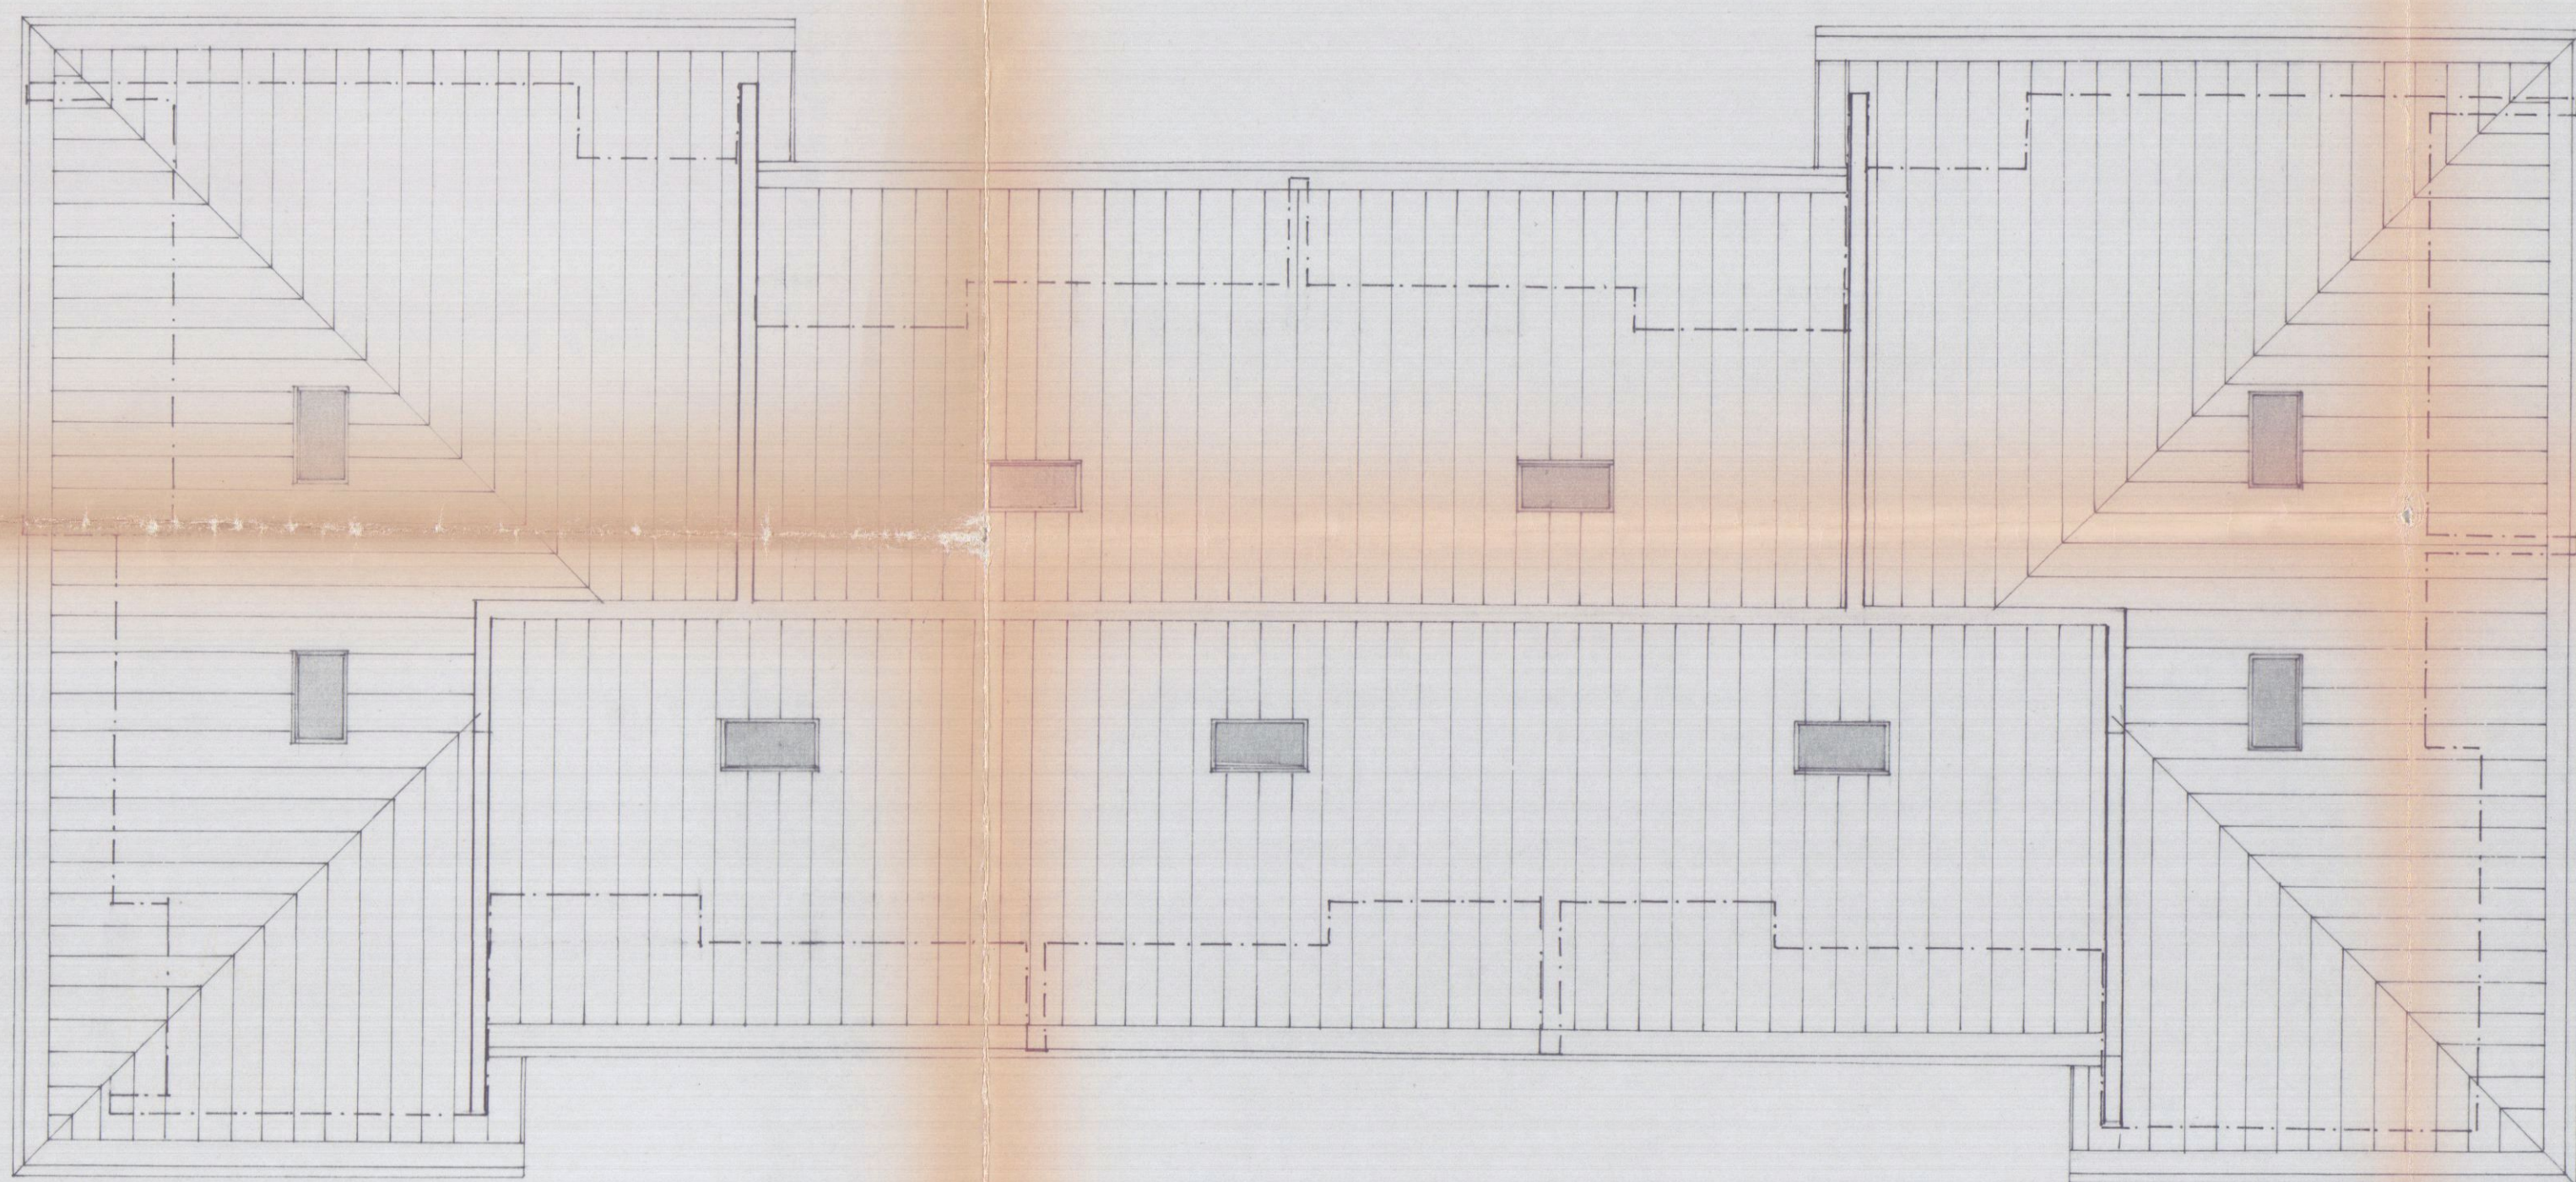

PIANTA COPERTURA

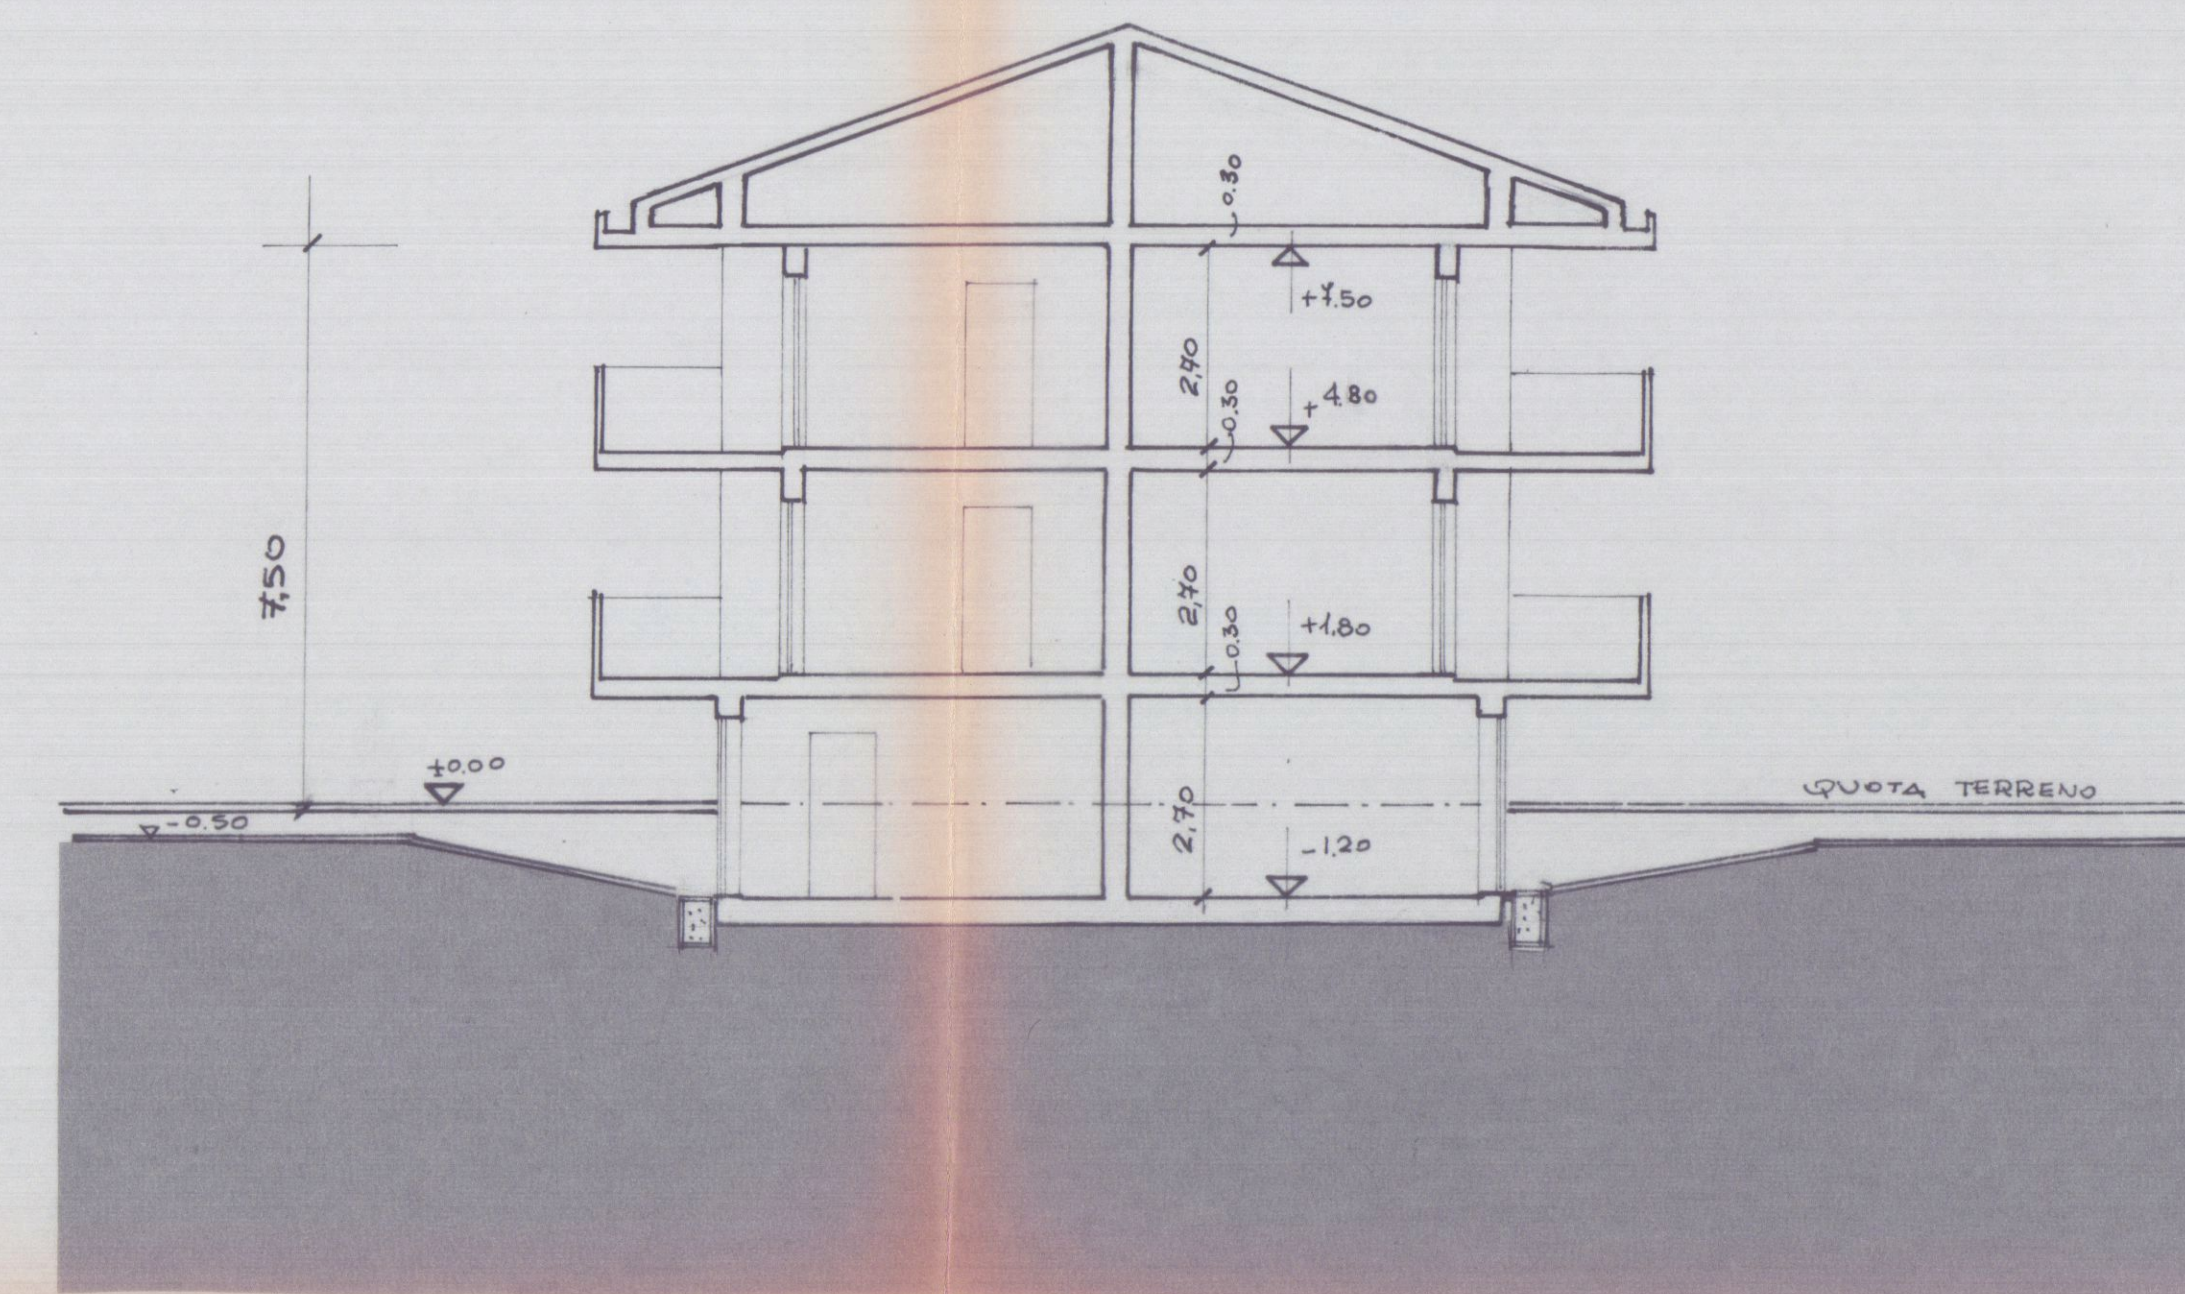

SEZIONE XX

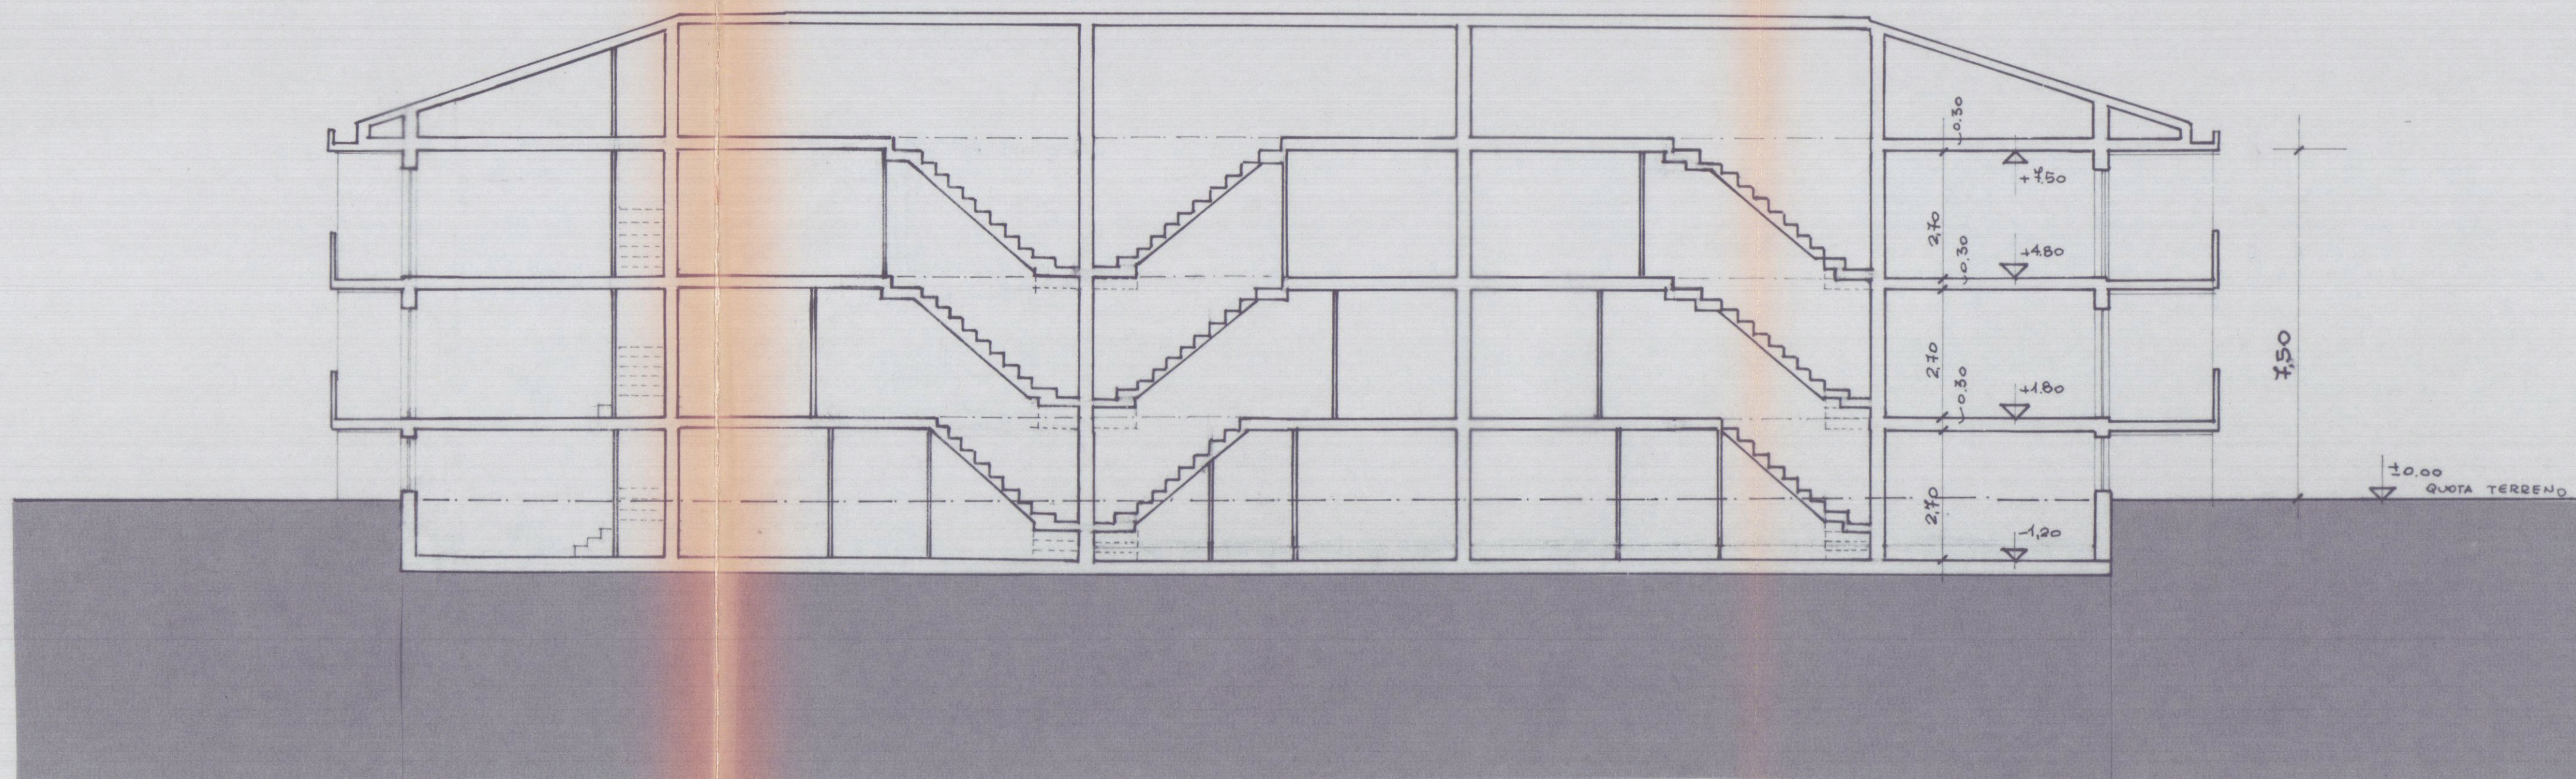

SEZIONE WW



LAVORO: PROGETTO DI EDIFICIO DI CIVILE ABITAZIONE (CASA DOPPIA) DA COSTRUIRSI IN AVENZA DI CARRARA VIA PROVINCIALE AVENZA MASSA SUL TERRENO DI PROPRIETA' DEI SIG. SQUASSONI RINA BOTTI MANDA e DANTE DISTINTO IN CATASTO TERRENI DEL COMUNE DI CARRARA MAPP. 365-369 FOGLIO N° 69		TAV. 2	FABBRICATO D 2
PROGETTISTA DOT. ING. VINCENZO BOSCO		SCALA: 1:100	VIATO 18.1.1983 VARIANTE
OGGETTO DEL DISEGNO PIANTE : SCANTINATO E PIANO TERRA			
IL PROGETTISTA: DOT. ING. VINCENZO BOSCO	IL PROPRIETARIO:	IL COSTRUTTORE:	IL DIRET. DEI LAVORI:

APPROVATO
18 AGO. 1983
CONTROLLATO
IL 18 AGO. 1983
L'ING. CAPO
N. 273

Approvato dal Sindaco alle condizioni
Indicate nella Concessione Edilizia
N. 273 del 18 AGO. 1983
L'ING. CAPO

- 1 GARAGE
- 2 TAVERNA *colore Cn*
- 3 W.C.

- 4 CUCINA
- 5 SOGGIORNO

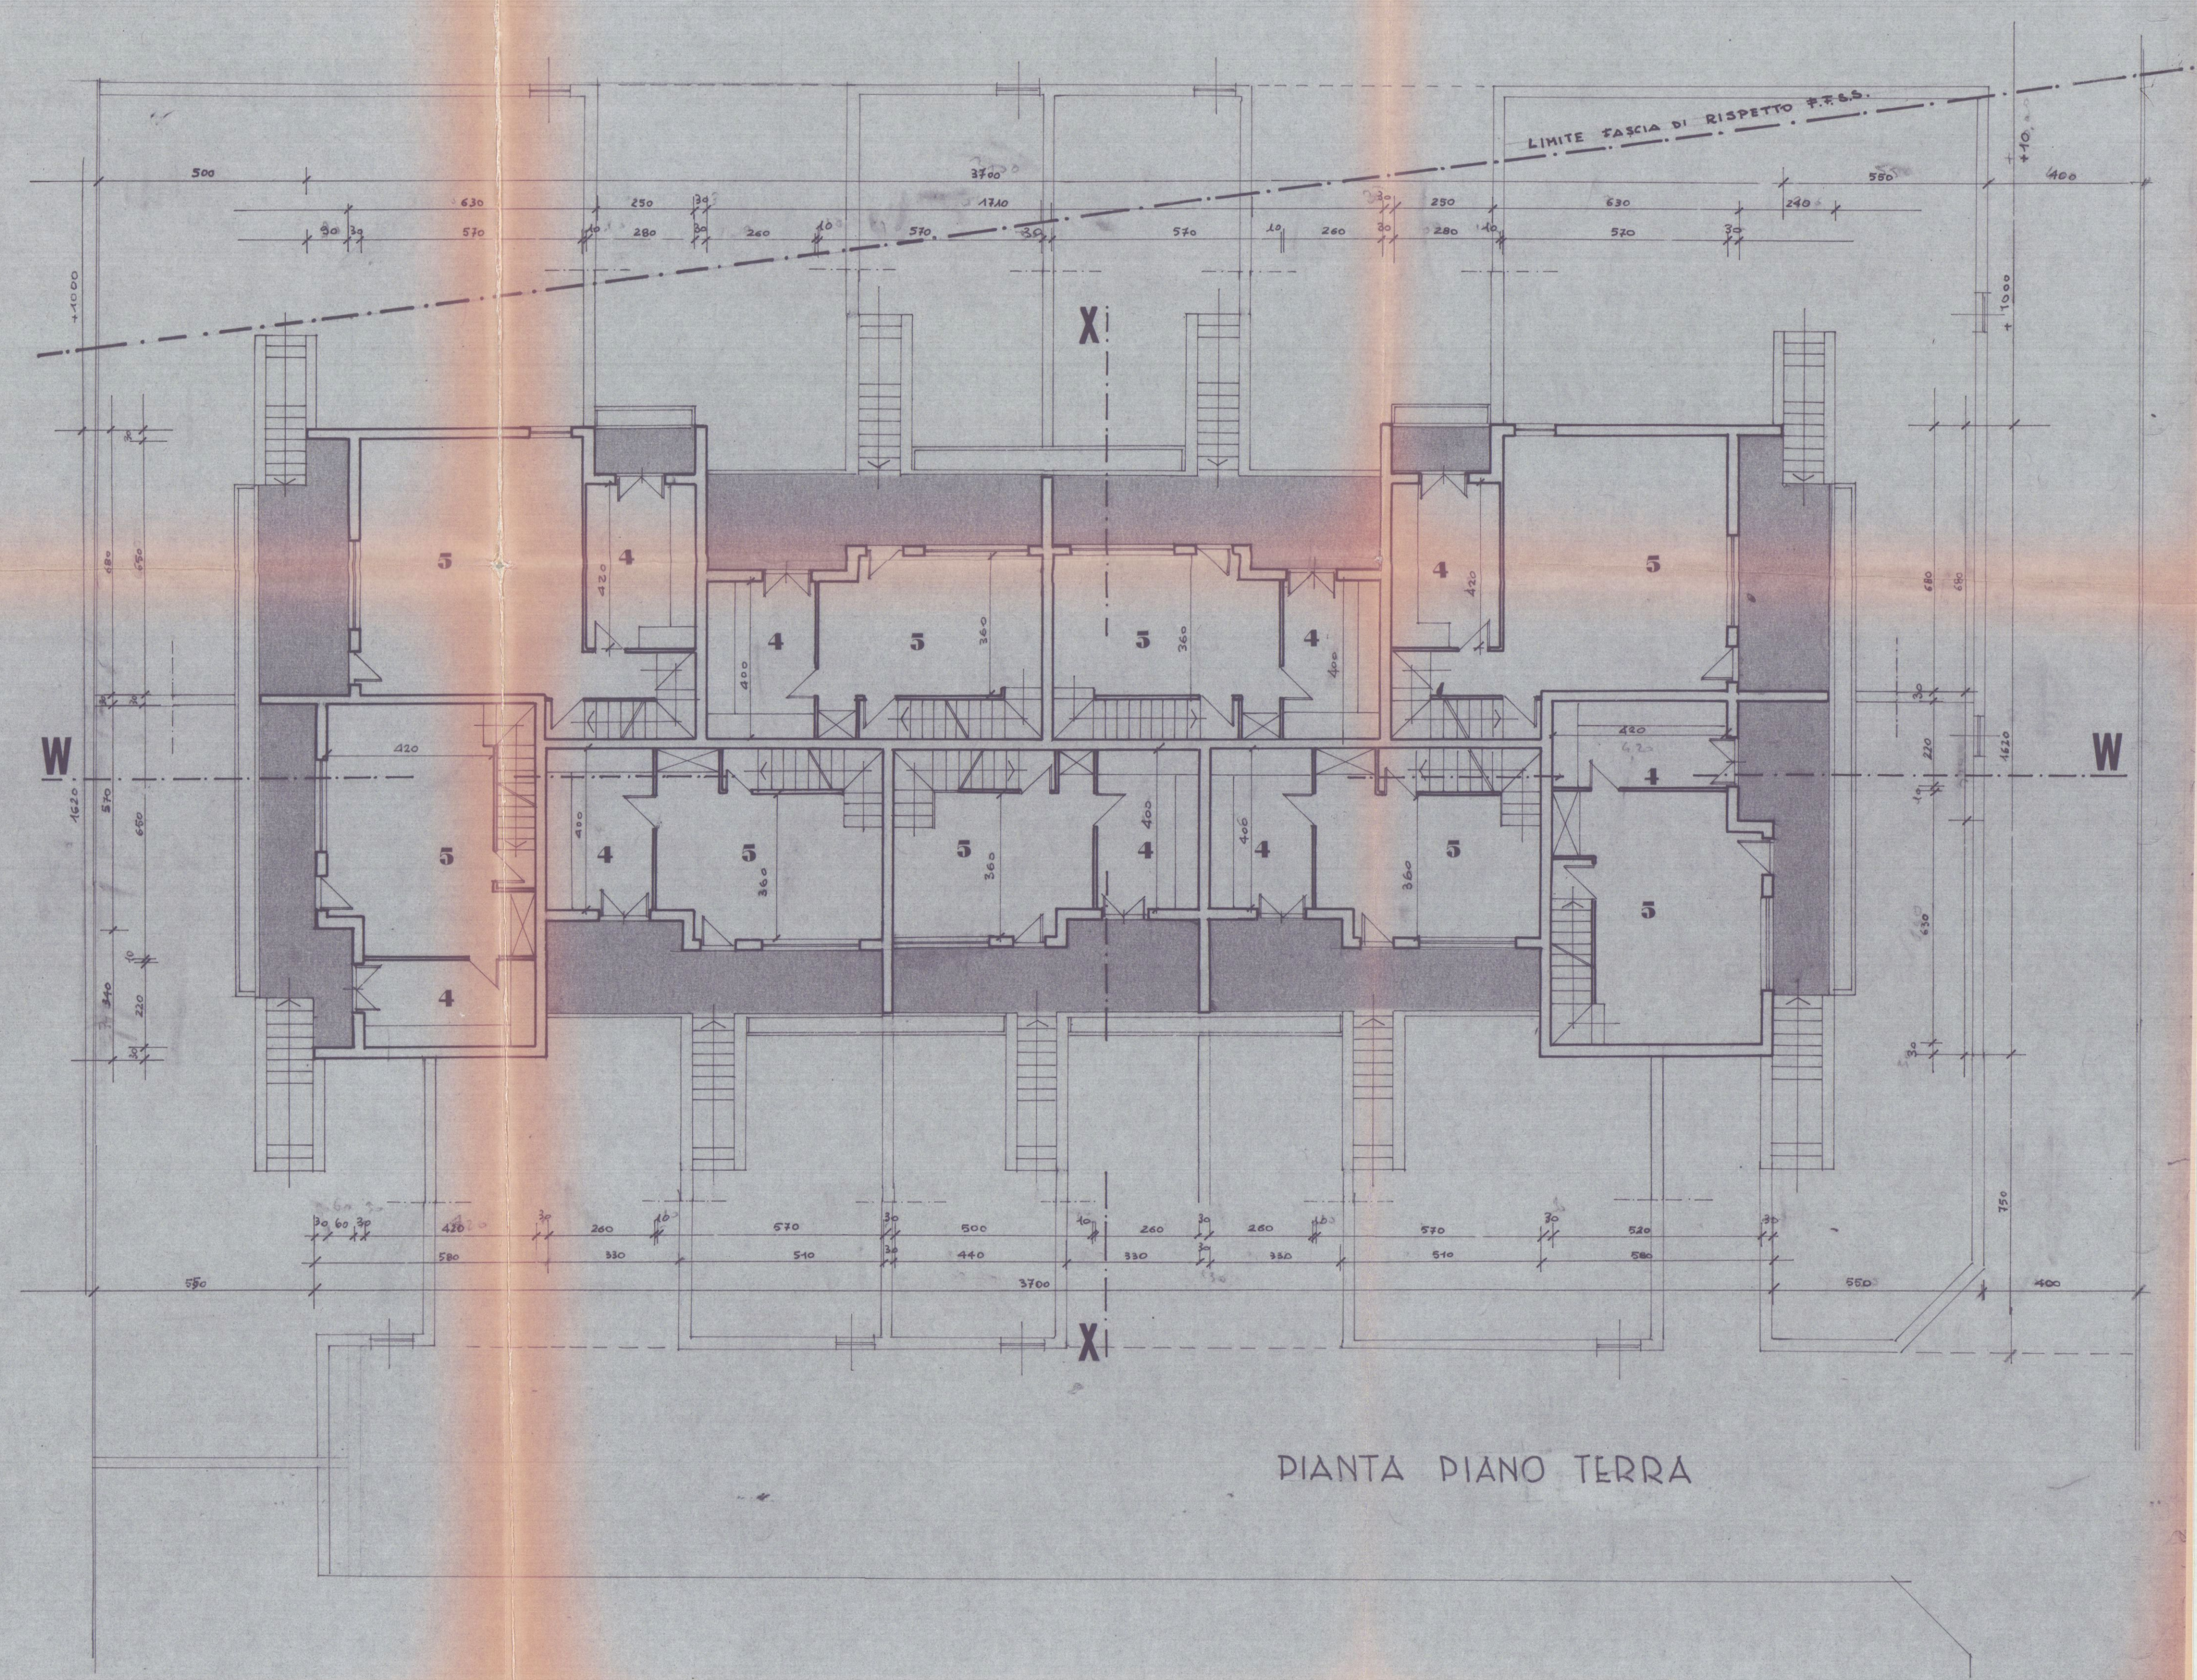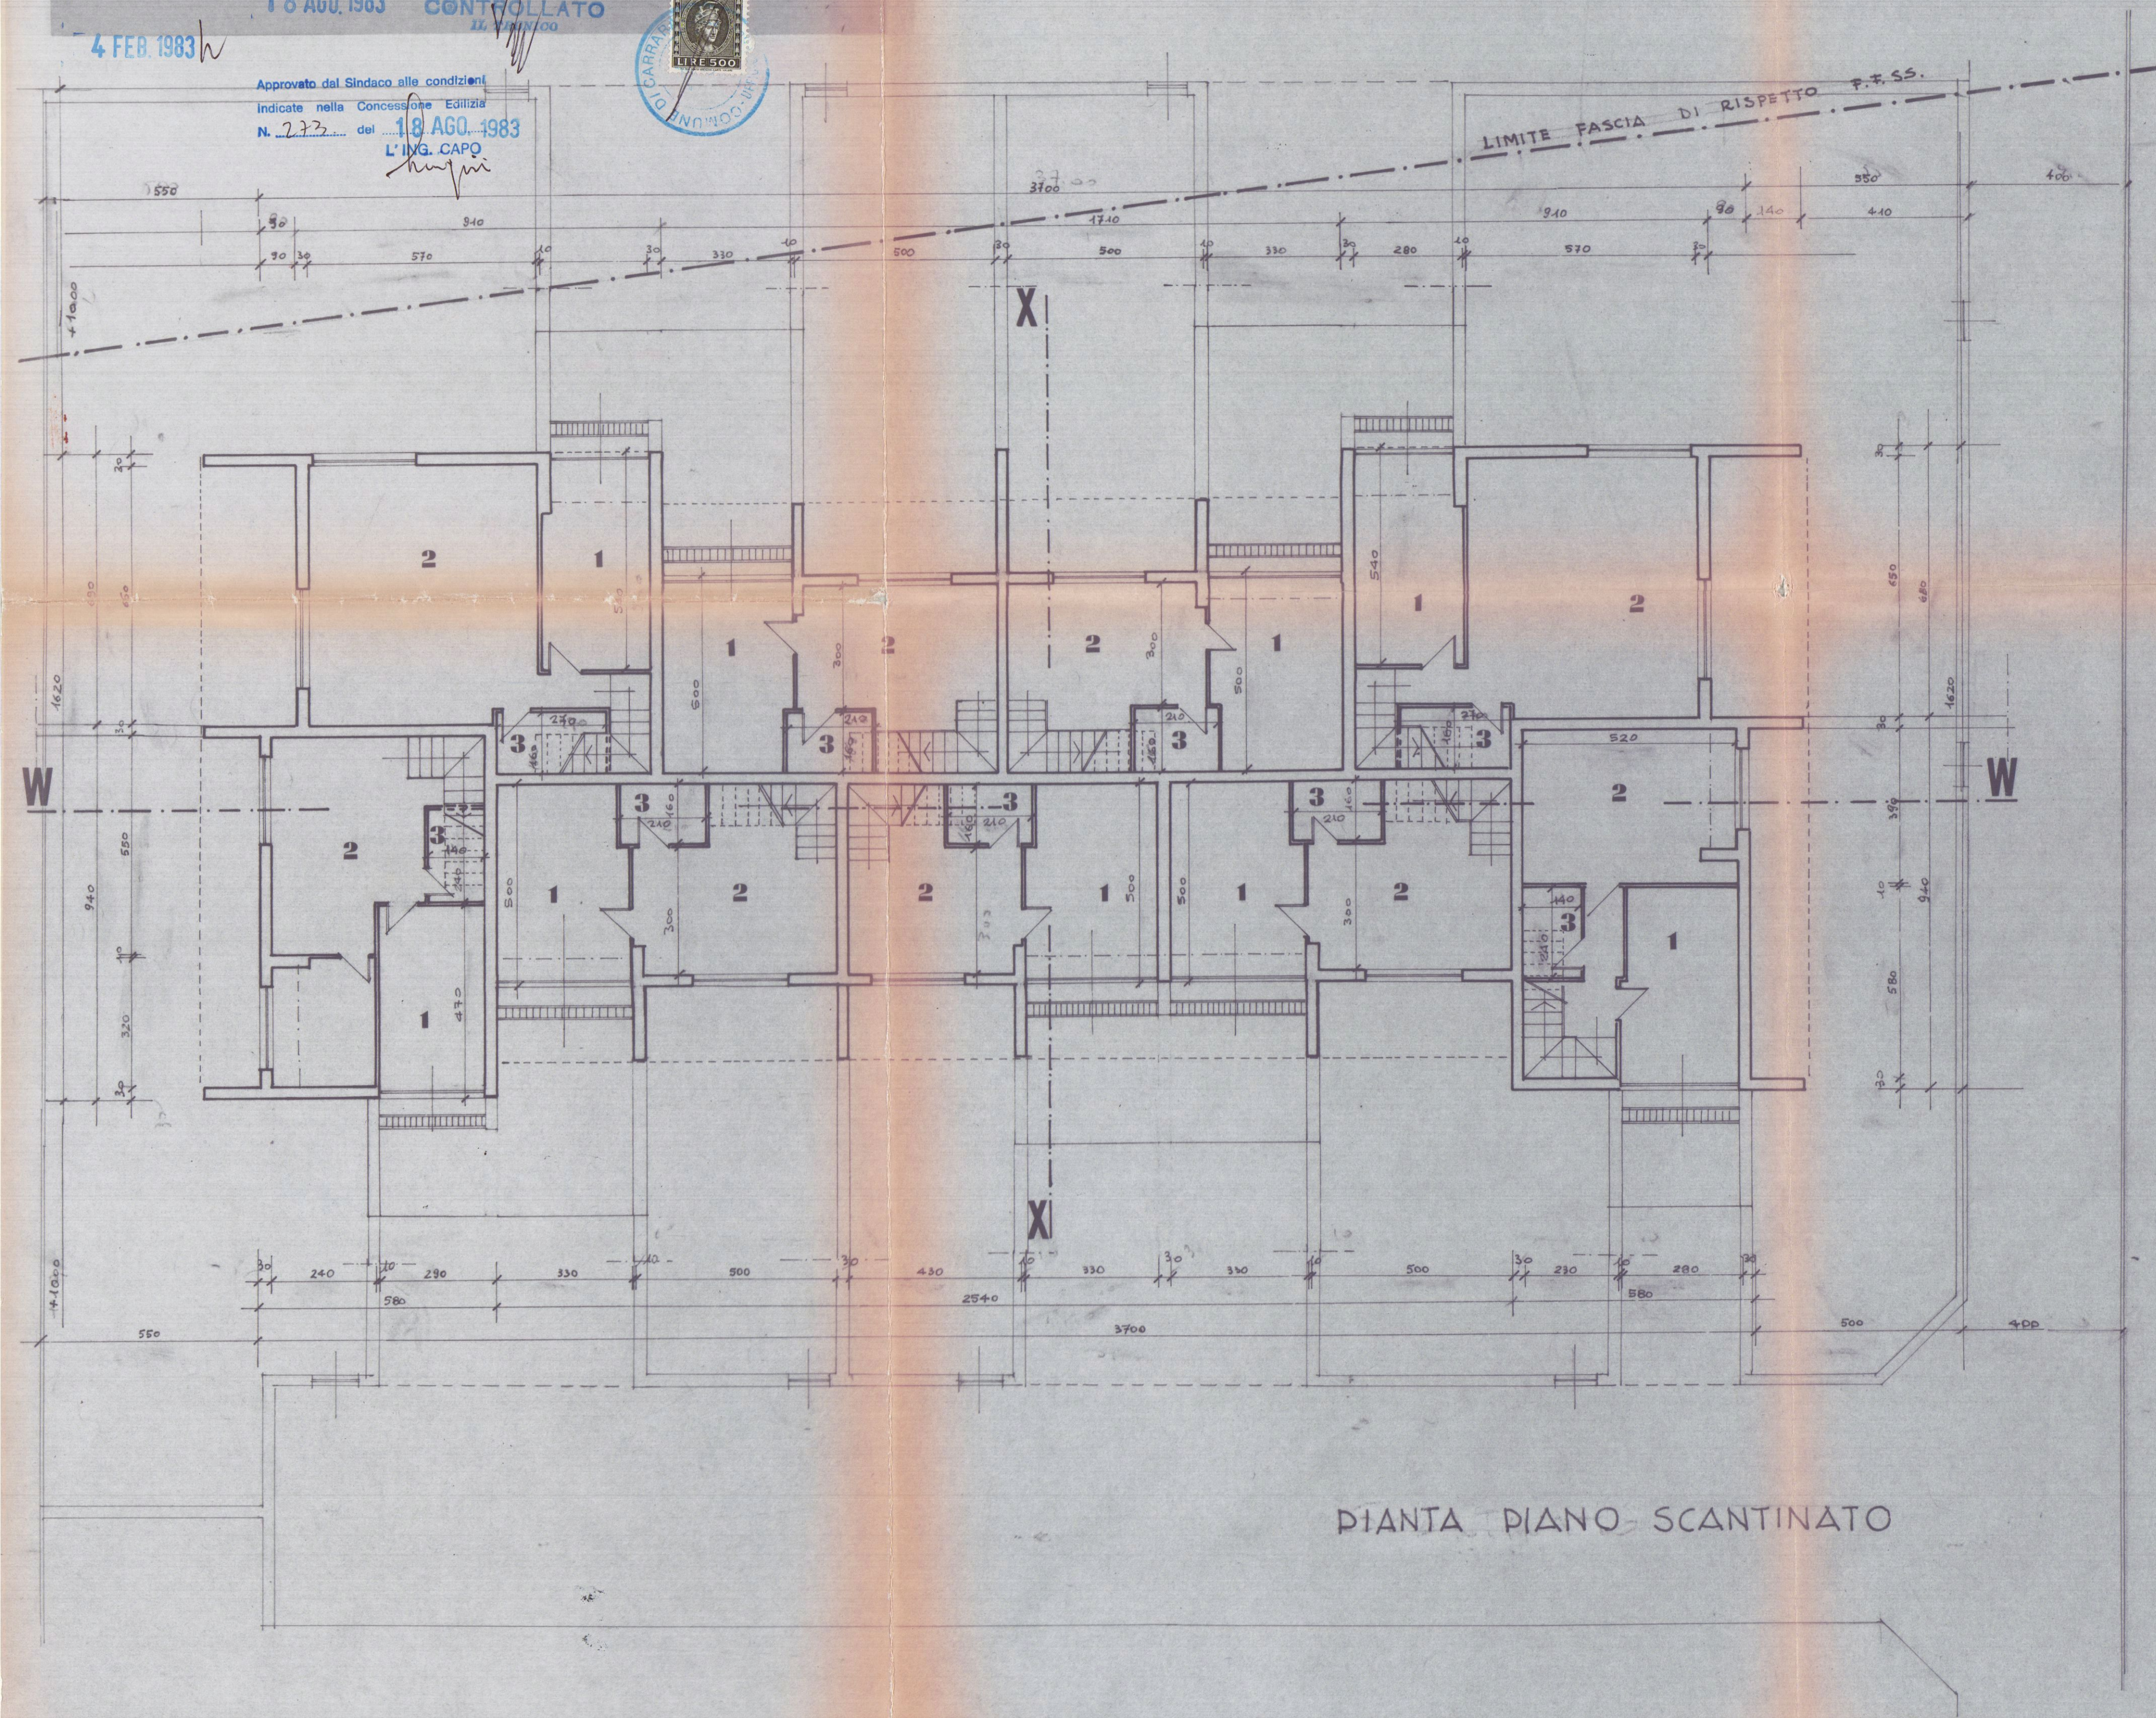

LAVORO:		TAV.	FABBRICATO
PROGETTO DI EDIFICIO DI CIVILE ABITAZIONE (CASA DOPPIA) DA COSTRUIRSI IN AVENZA DI CARRARA VIA PROVINCIALE AVENZA MASSA SUL TERRENO DI PROPRIETÀ DEI SIG. SQUASSONI RINA BOTTI HANDE E DANTE DISTINTO IN CATASTO TERRENI DEL COMUNE DI CARRARA MAPP. 365-369 FOGLIO N° 69		1	D _{1/2}
PROGETTISTA			
DOT. ING. VINCENZO BOSCO			

SCALA:	1° PROGETTO	VISTO	DISEGNATORE
1:100	16.1.1983		
	VARIANTE		


OGGETTO DEL DISEGNO			
PLANIMETRIE E CALCOLI			

IL PROGETTISTA:	IL PROPRIETARIO:	IL COSTRUTTORE:	IL DIRET. DEI LAVORI:

BENESTARE PREDISPOSIZIONE TELEFONICA
 S.I.P. Agenzia V. BOSCO - MASSA
 UFFICIO TECNICO
 Questo elaborato ha valore
 solo per le canalizzazioni S.I.P.

16-6-83


CALCOLO SUPERFICE E VOLUME

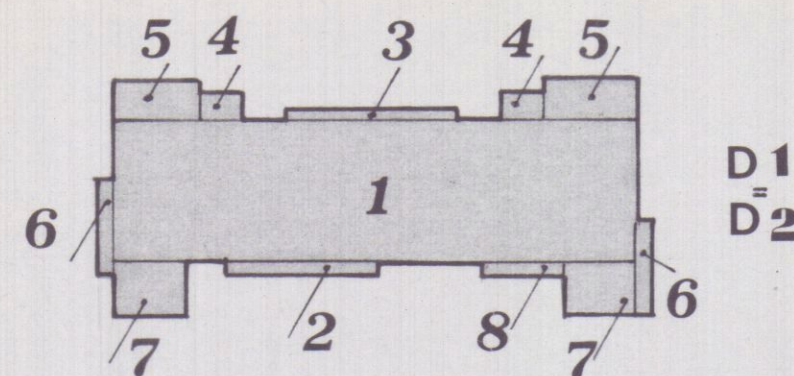

N°	DIMENSIONI		SUPERFICE	
1	35,20 x 8,90	=	313,28	
2	10,00 x 0,70	=	7,00	
3	10,50 x 0,70	=	7,35	
4	2,70 x 2,60	x2 =	14,04	
5	6,40 x 3,90	x2 =	49,92	
6	6,00 x 0,90	x2 =	10,80	
7	4,10 x 3,40	x2 =	27,88	
8	5,20 x 0,70	=	3,64	
SUPERFICE COPERTA M²			433,91	x(4) 7,50 = M³ 3.254,325


D1 = D2

VOLUME
TOTALE

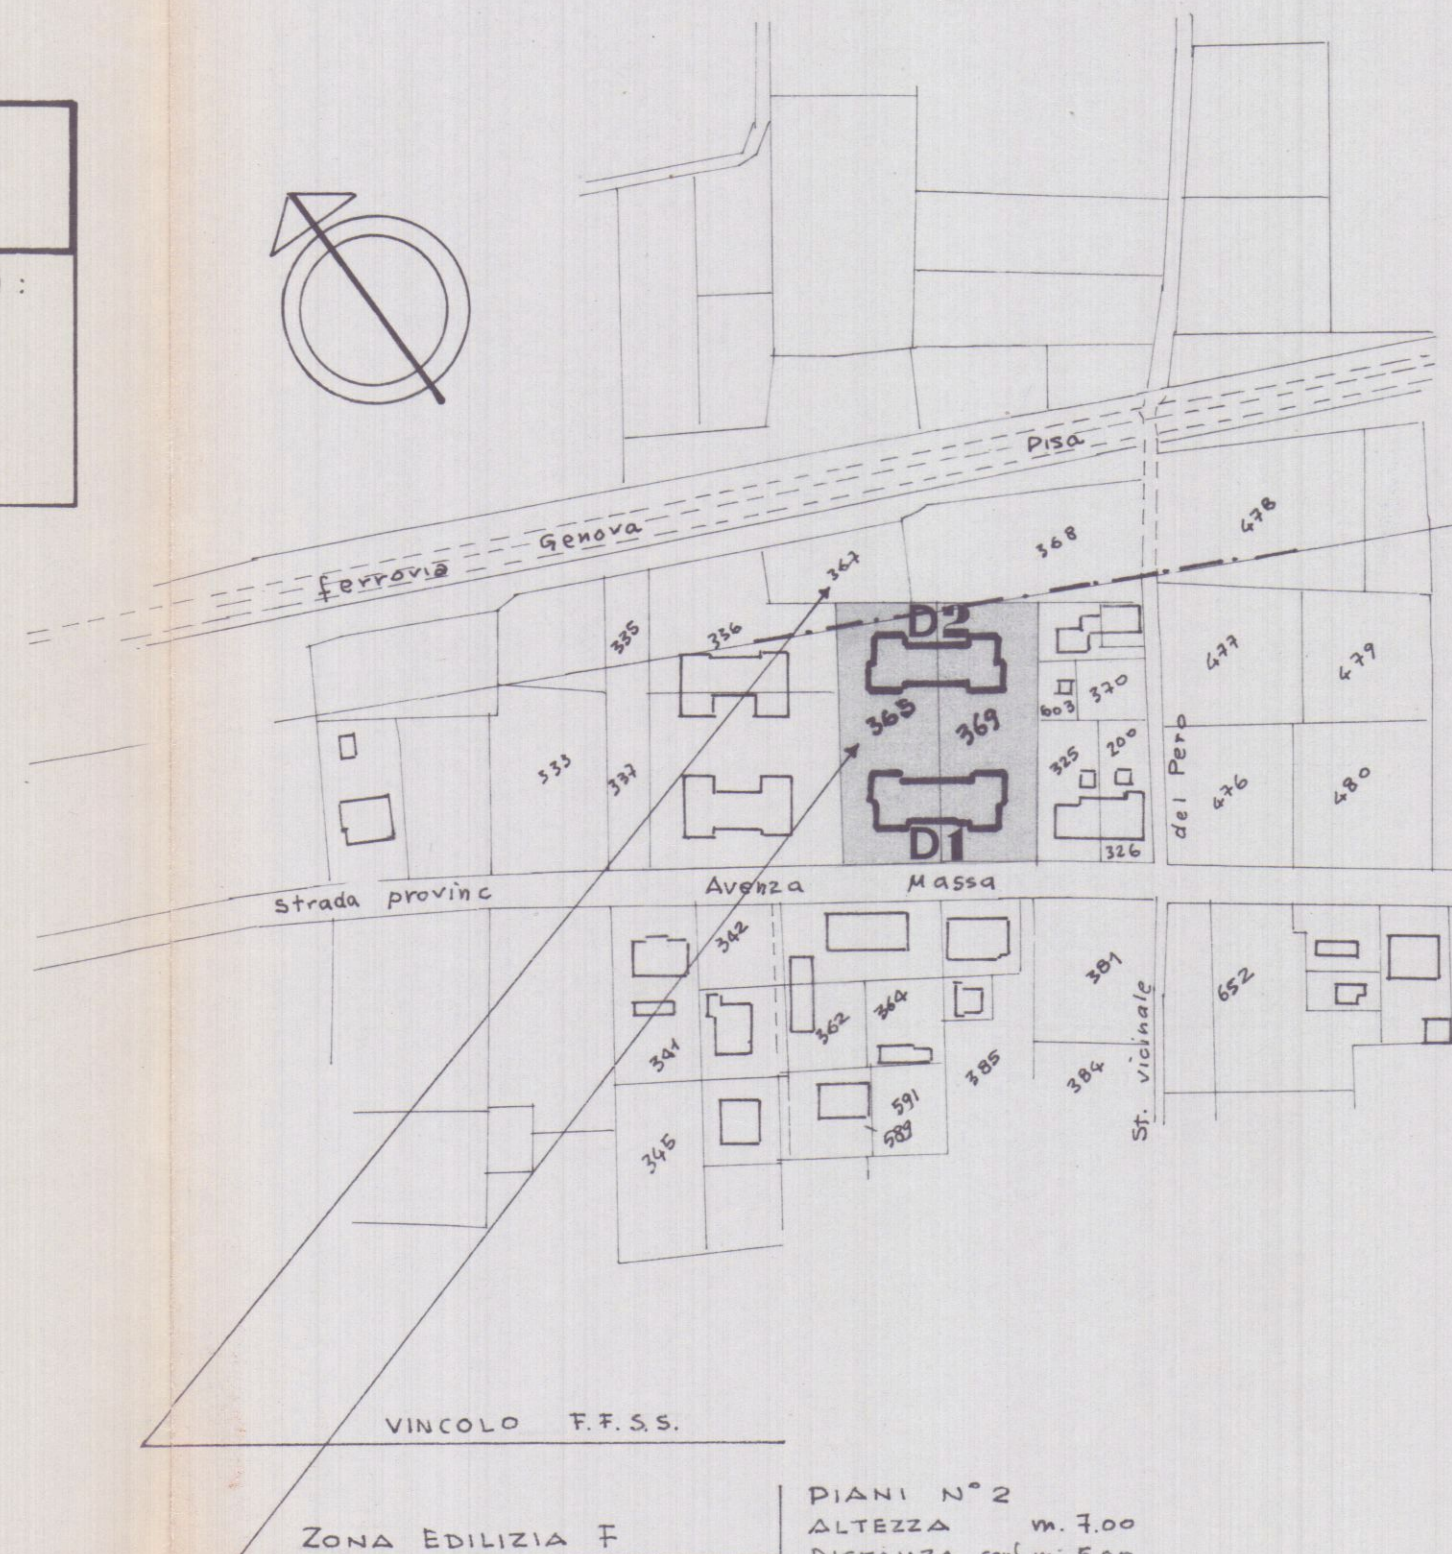

PIANI N° 2
 ALTEZZA m. 7,00
 DISTANZA conf. m. 5,00
 RAPPORTO 1/4

ESTRATTO DI MAPPA FOGLIO N° 69
 SCALA 1:2000 -


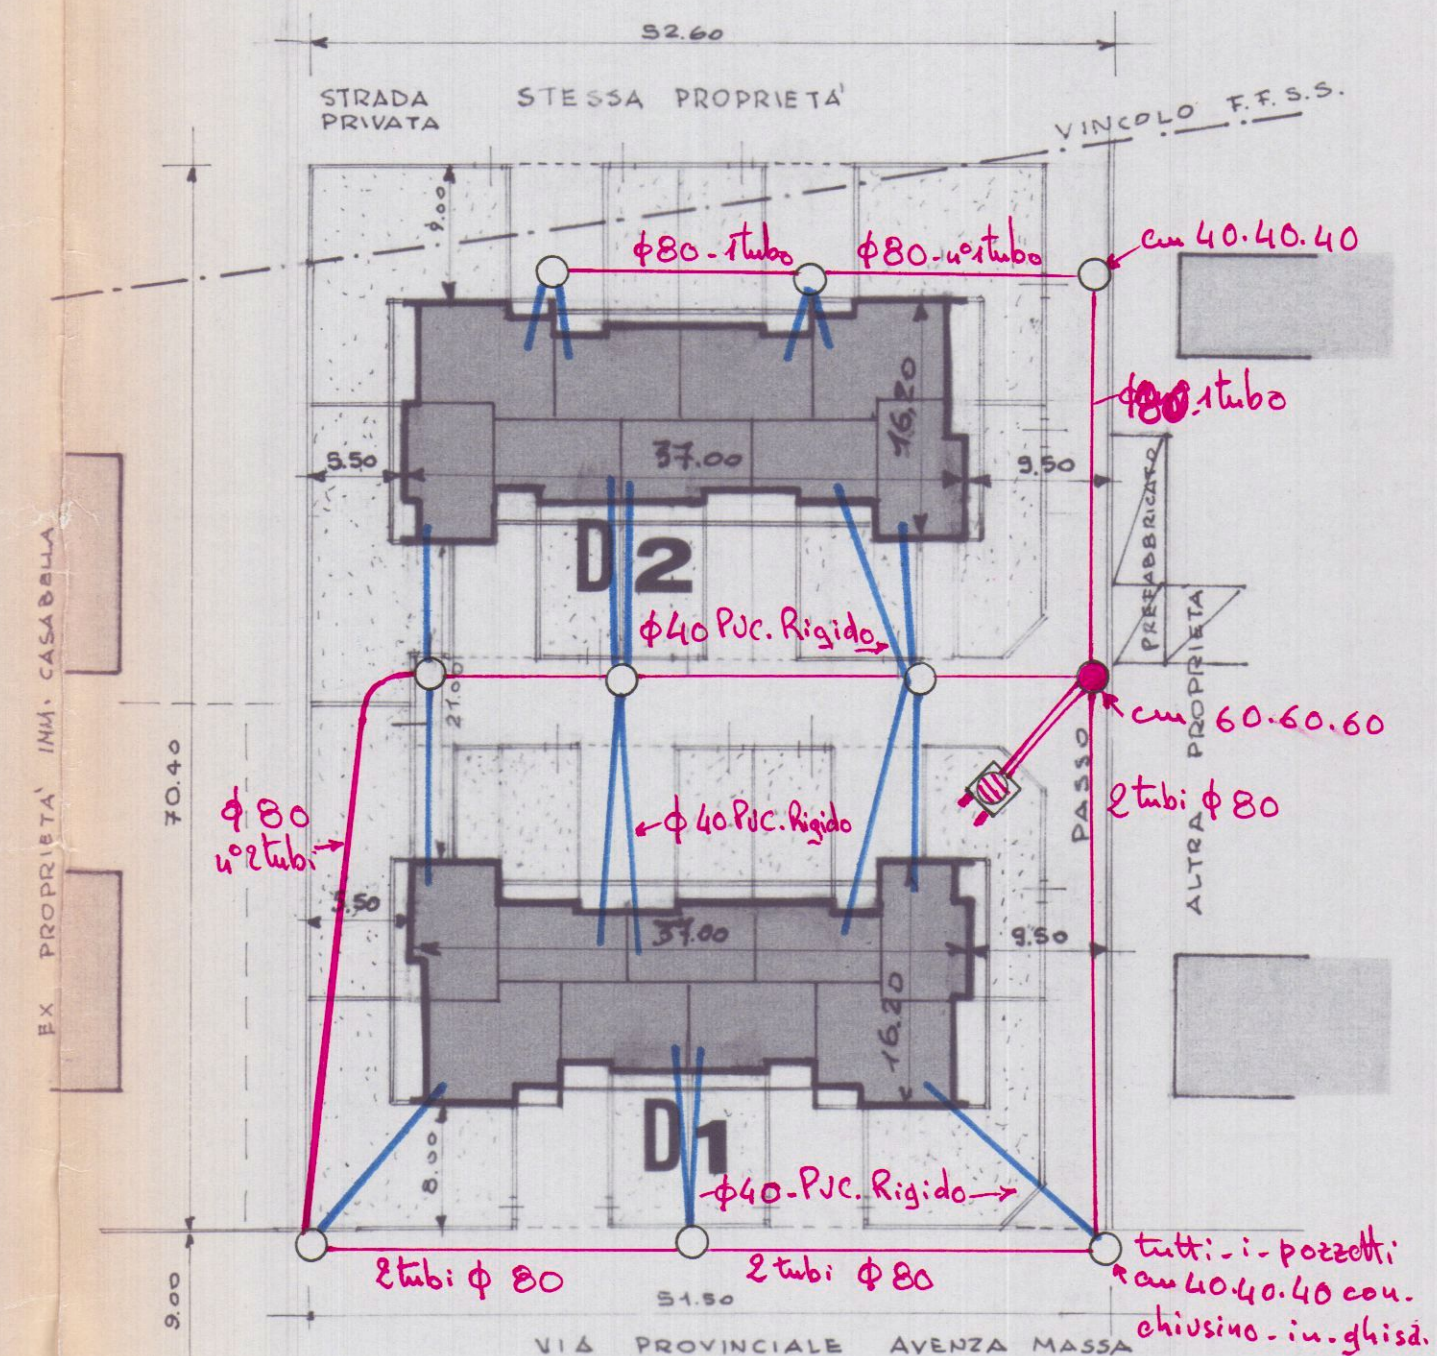


PLANIMETRIA SCALA 1:500 -

LAVORO:		TAV.		FABBRICATO	
PROGETTO DI EDIFICIO DI CIVILE ABITAZIONE (CASA DOPPIA) DA COSTRUIRSI IN AVENZA DI CARRARA VIA PROVINCIALE AVENZA MASSI SUL TERRENO DI PROPRIETÀ DEI SIG. SQUASSONI RIHA BOTTI MANDA E DANTE DISTINTO IN CATASTO TERRENI DEL COMUNE DI CARRARA MAP. 365369 FOLIO N° 69					
PROGETTISTA DOTT. ING. VINCENZO BOSCO					
SCALA:		1° PROGETTO		VISTO	
1:100		-12.4.1953		DISEGNATORE	
		VARIANTE			
OGGETTO DEL DISEGNO					
PIANTE : SCANTINATO E PIANO TERRA					
IL PROGETTISTA:		IL PROPRIETARIO:		IL COSTRUTTORE:	
				IL DIRET. DEI LAVORI:	

- 1 GARAGE
- 2 TAVERNA
- 3 W.C.

- 4 CUCINA
- 5 SOGGIORNO

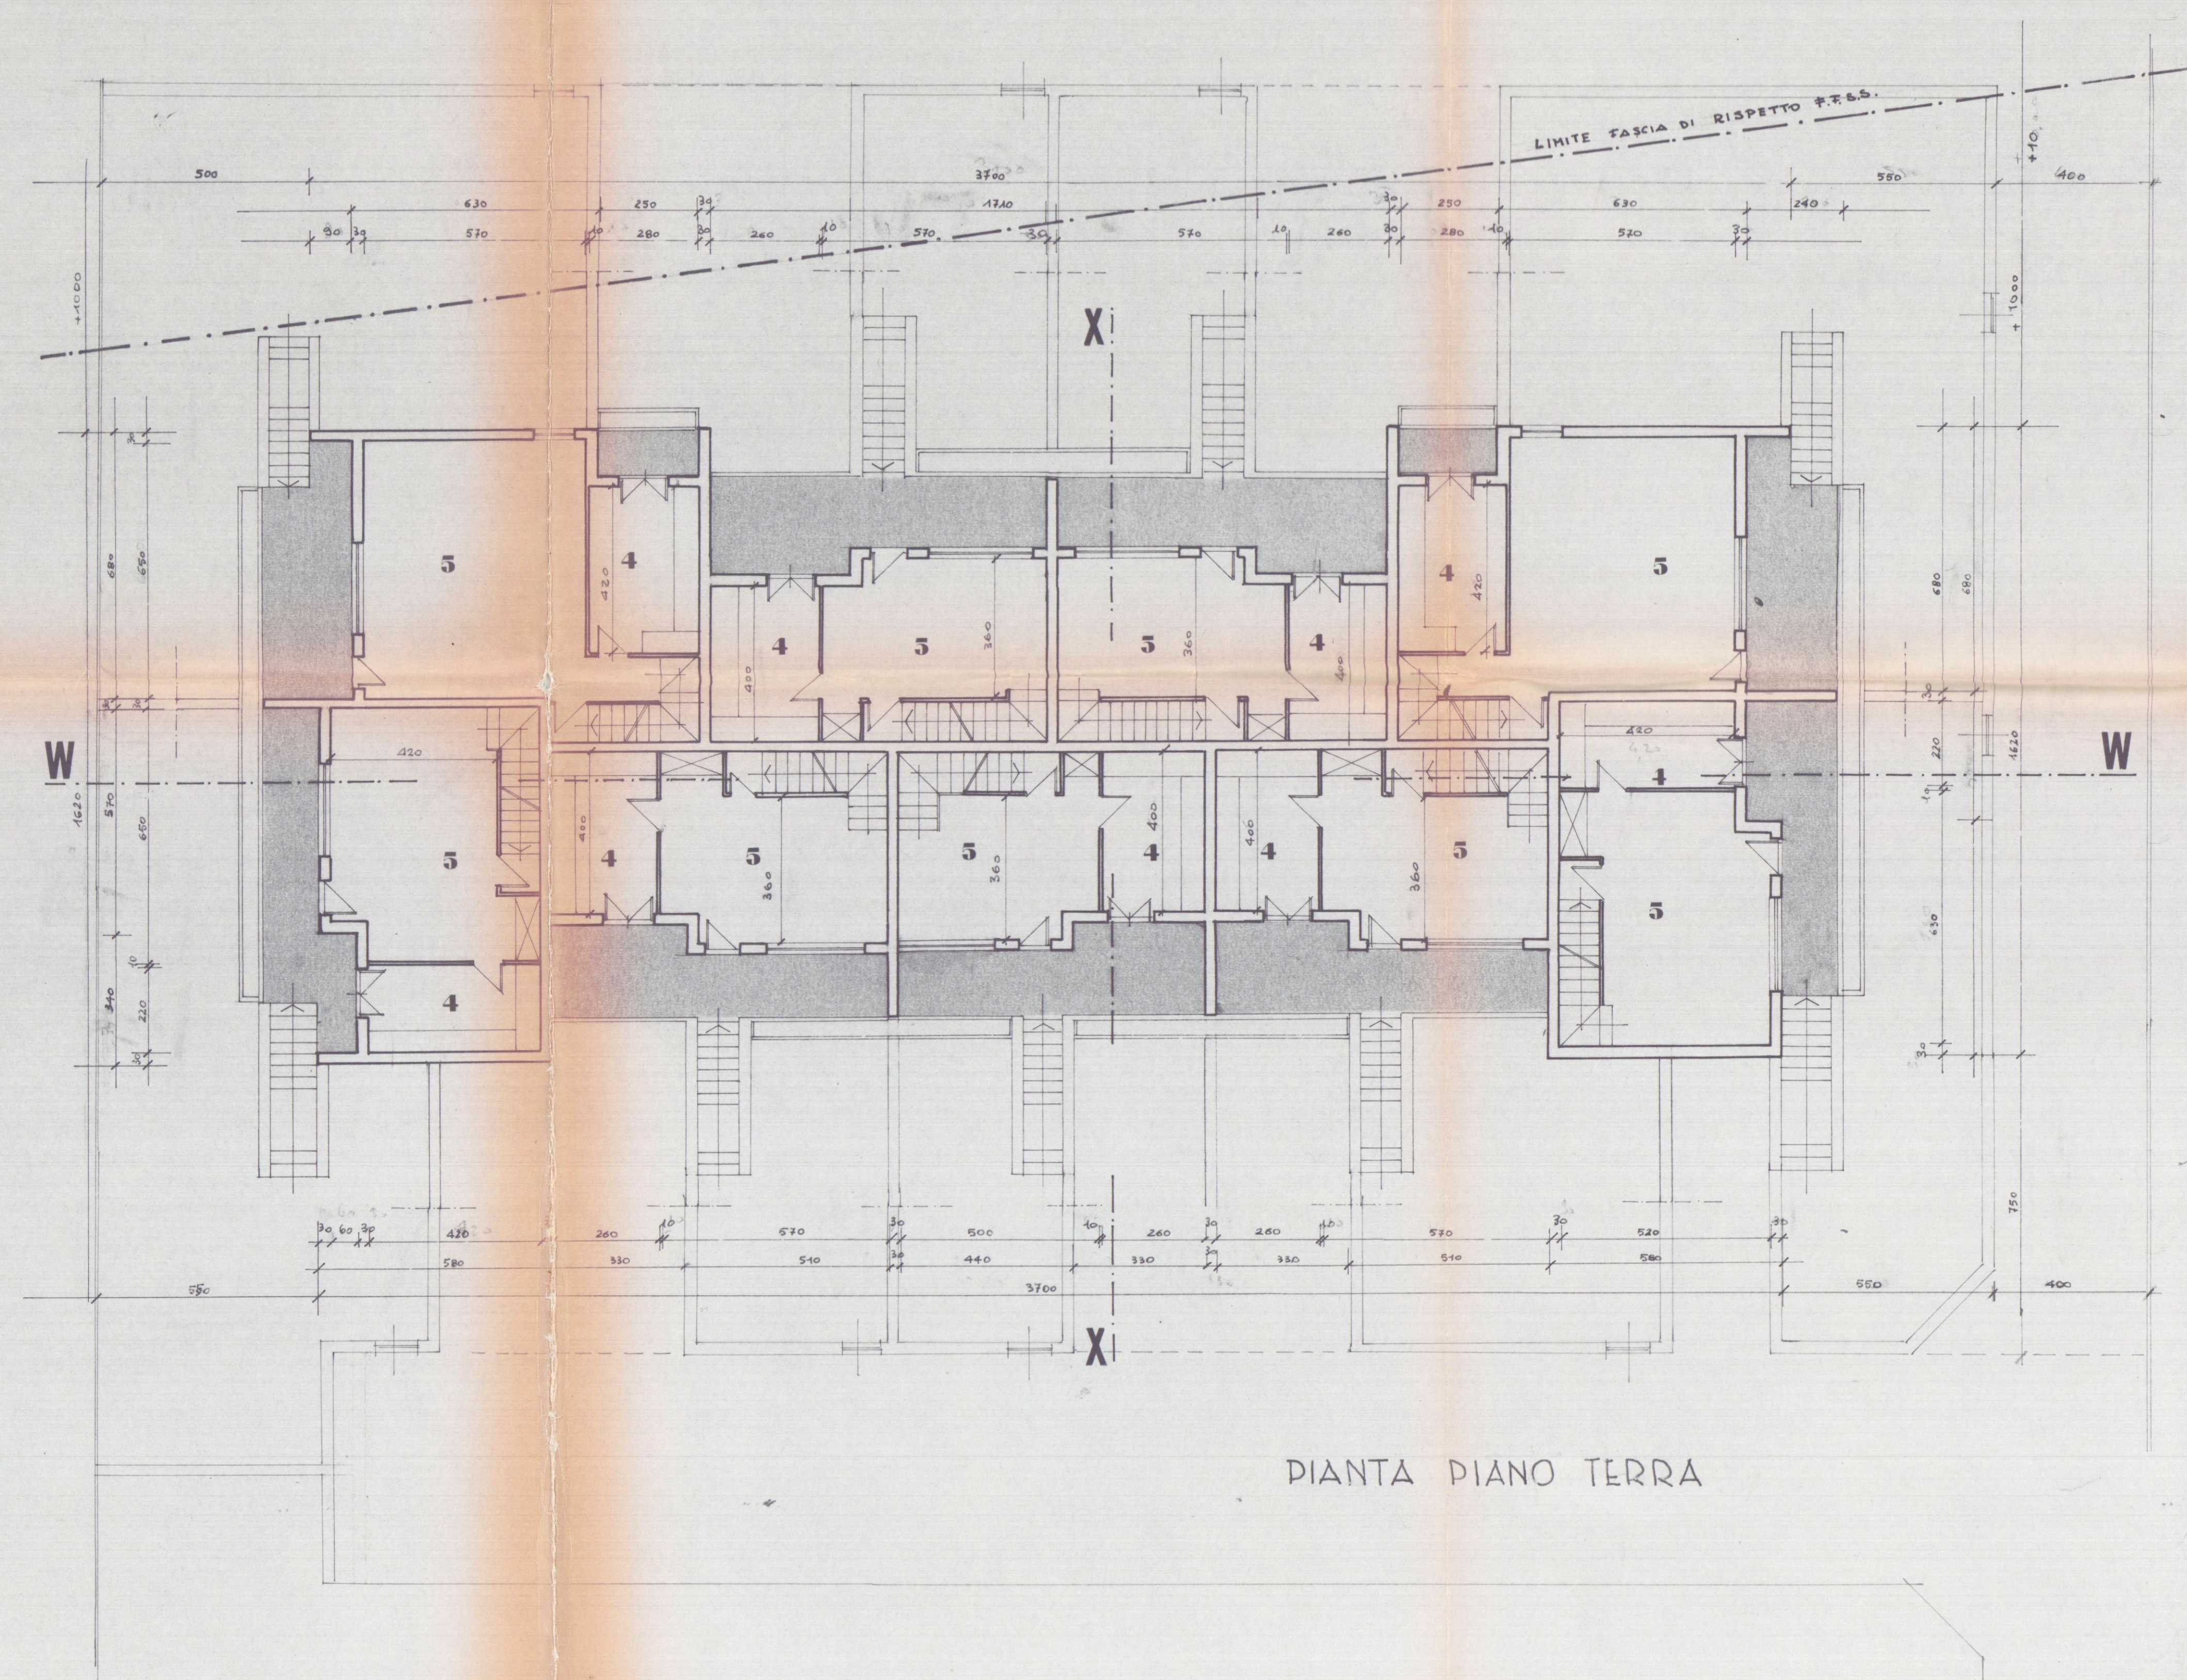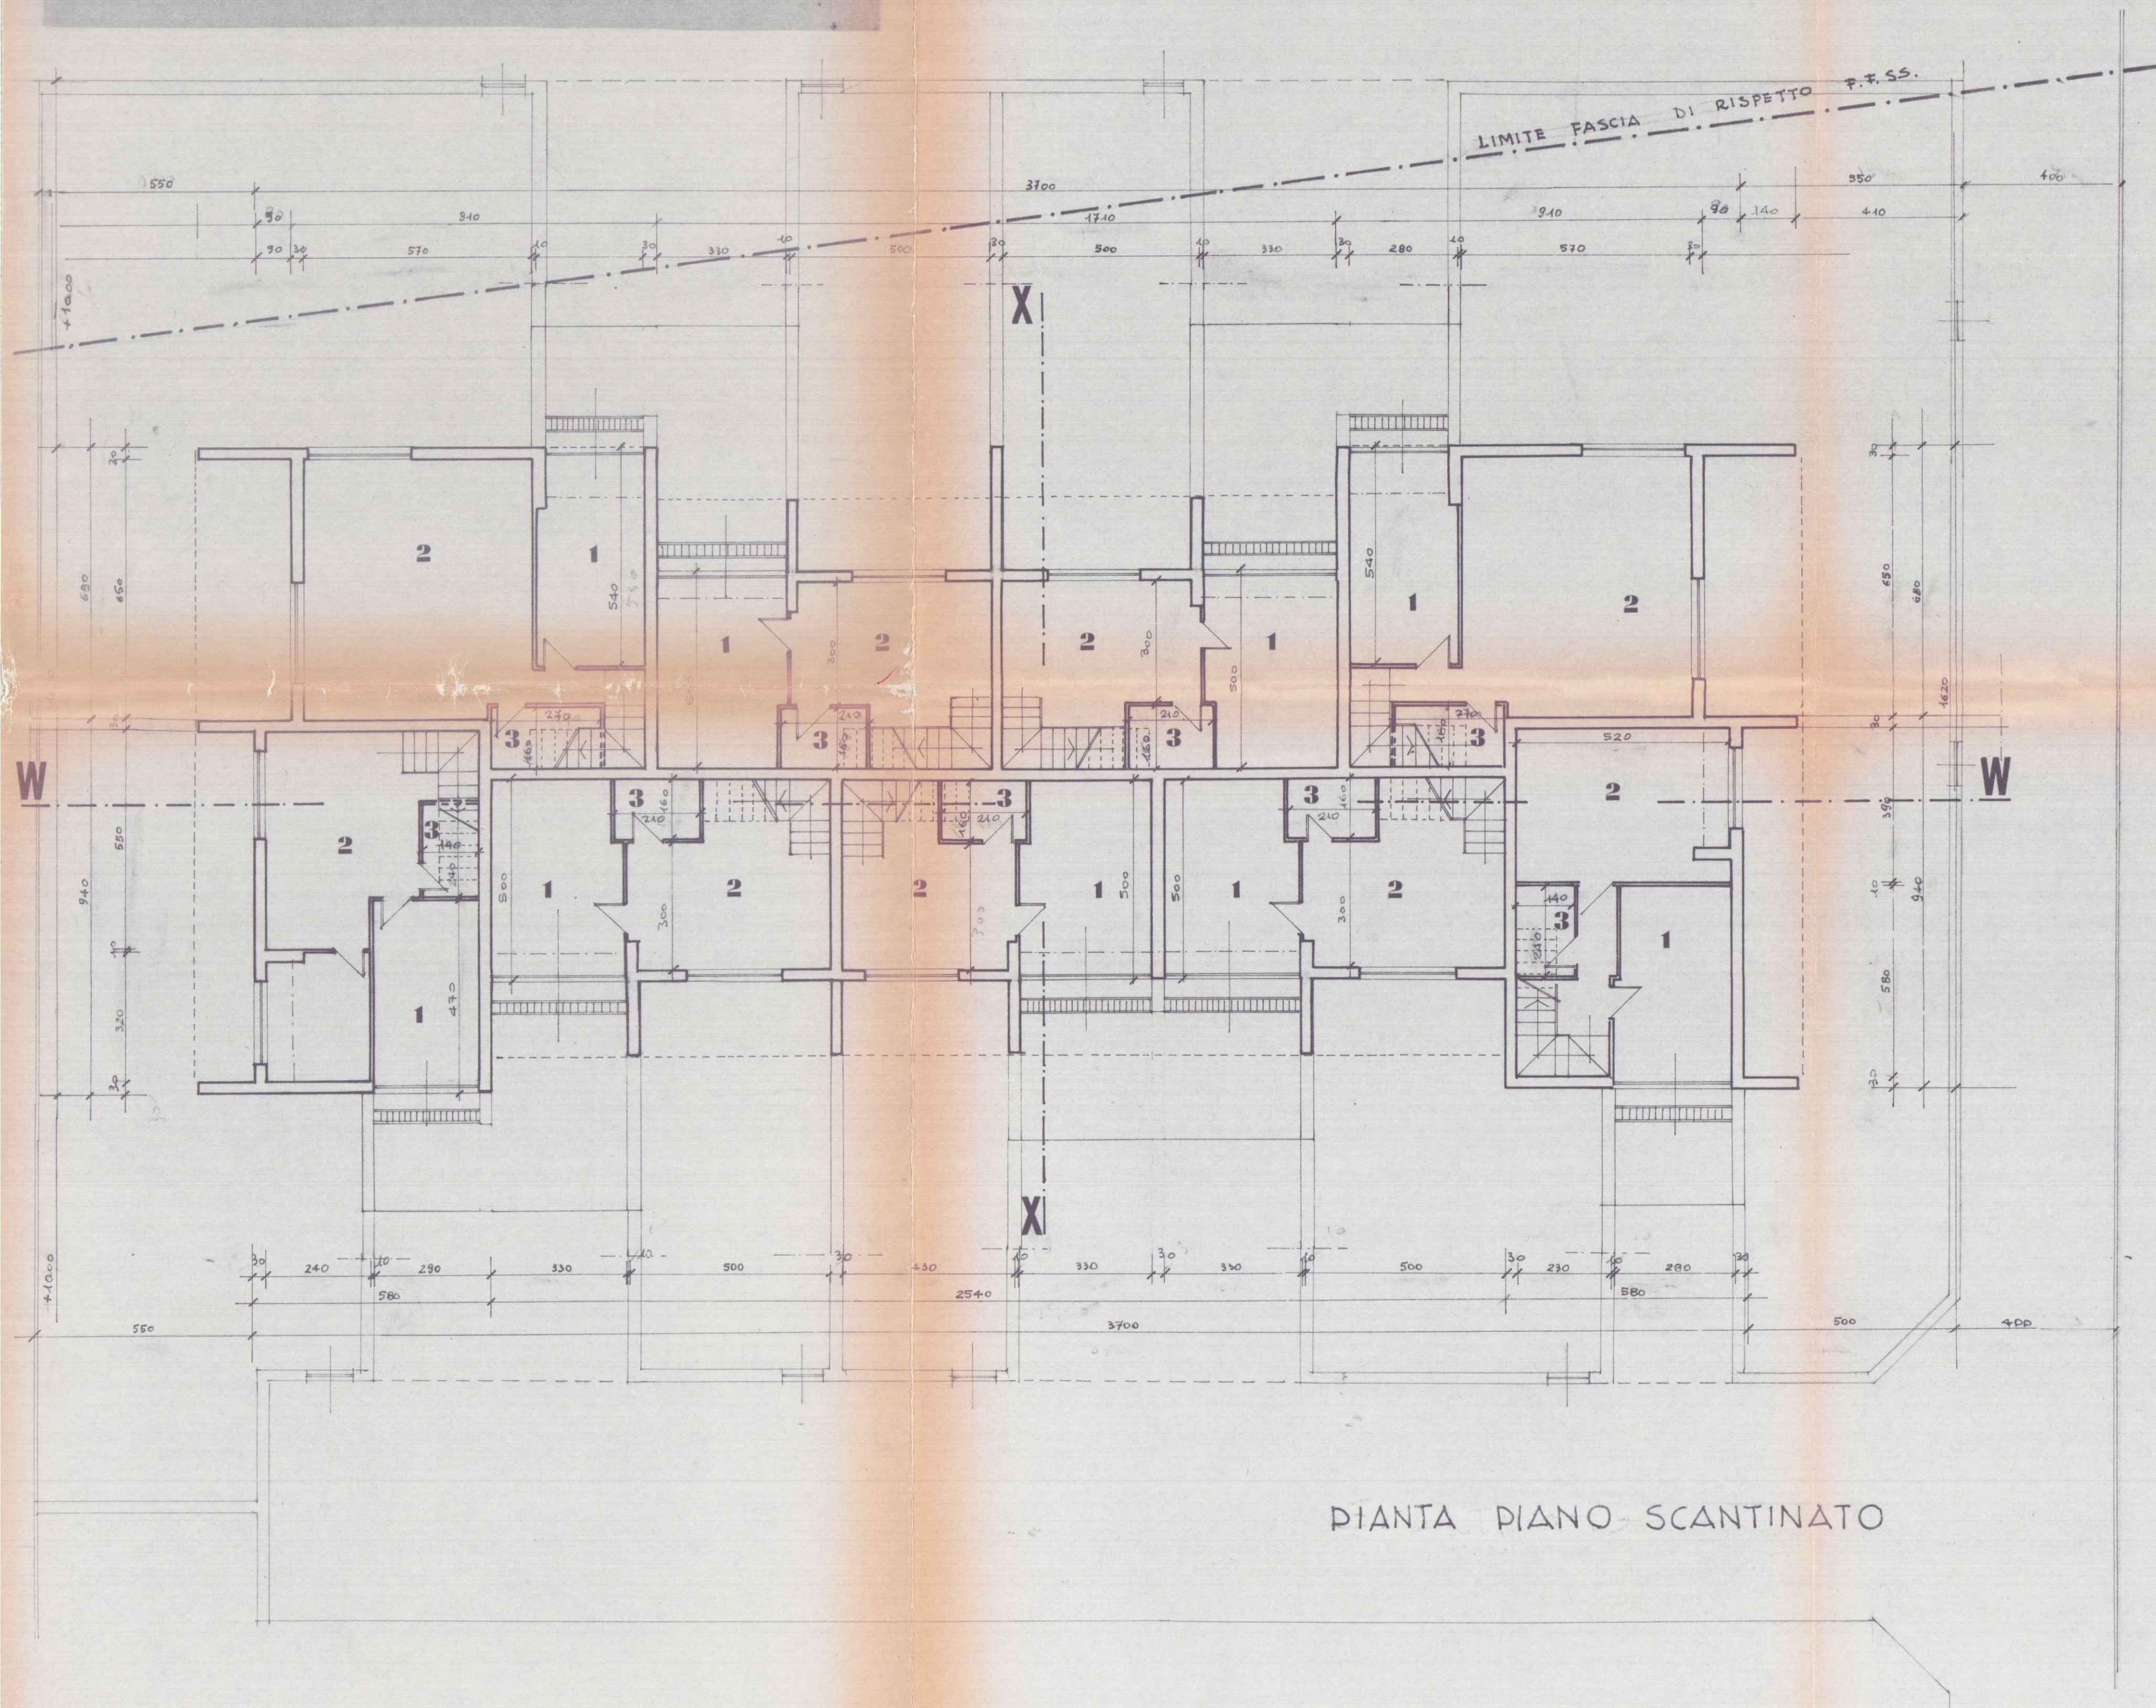



LAVORO:		TAV.		FABBRICATO	
PROGETTO DI EDIFICIO DI CIVILE ABITAZIONE (CASA DOPPIA) DA COSTRUIRSI IN AVENZA DI CARRARA VIA PROVINCIALE AVENZA MASSA SUL TERRENO DI PROPRIETÀ DEI SIG. SQUASSONI RINA BOTTI MANDA E DANTE DISTINTO IN CATASTO TERRENI DEL COMUNE DI CARRARA MAP. 365-369 70410 N° 69					
PROGETTISTA					
DOT. ING. VINCENZO BOSCO					

SCALA:	1:100	1° PROGETTO	18.1.1983	VISTO	DISEGNATORE
		VARIANTE			

OGGETTO DEL DISEGNO			
DIANTE : PRIMO PIANO E SOTTOTETTO			
IL PROGETTISTA:	IL PROPRIETARIO:	IL COSTRUTTORE:	IL DIRET. DEI LAVORI:

- 6 CAMERA (Minimo M² 14)
- 7 BAGNO
- 8 CAMERA (Minimo M² 9)

- 9 GIOCO BIMBI
- 0 SOFFITTA

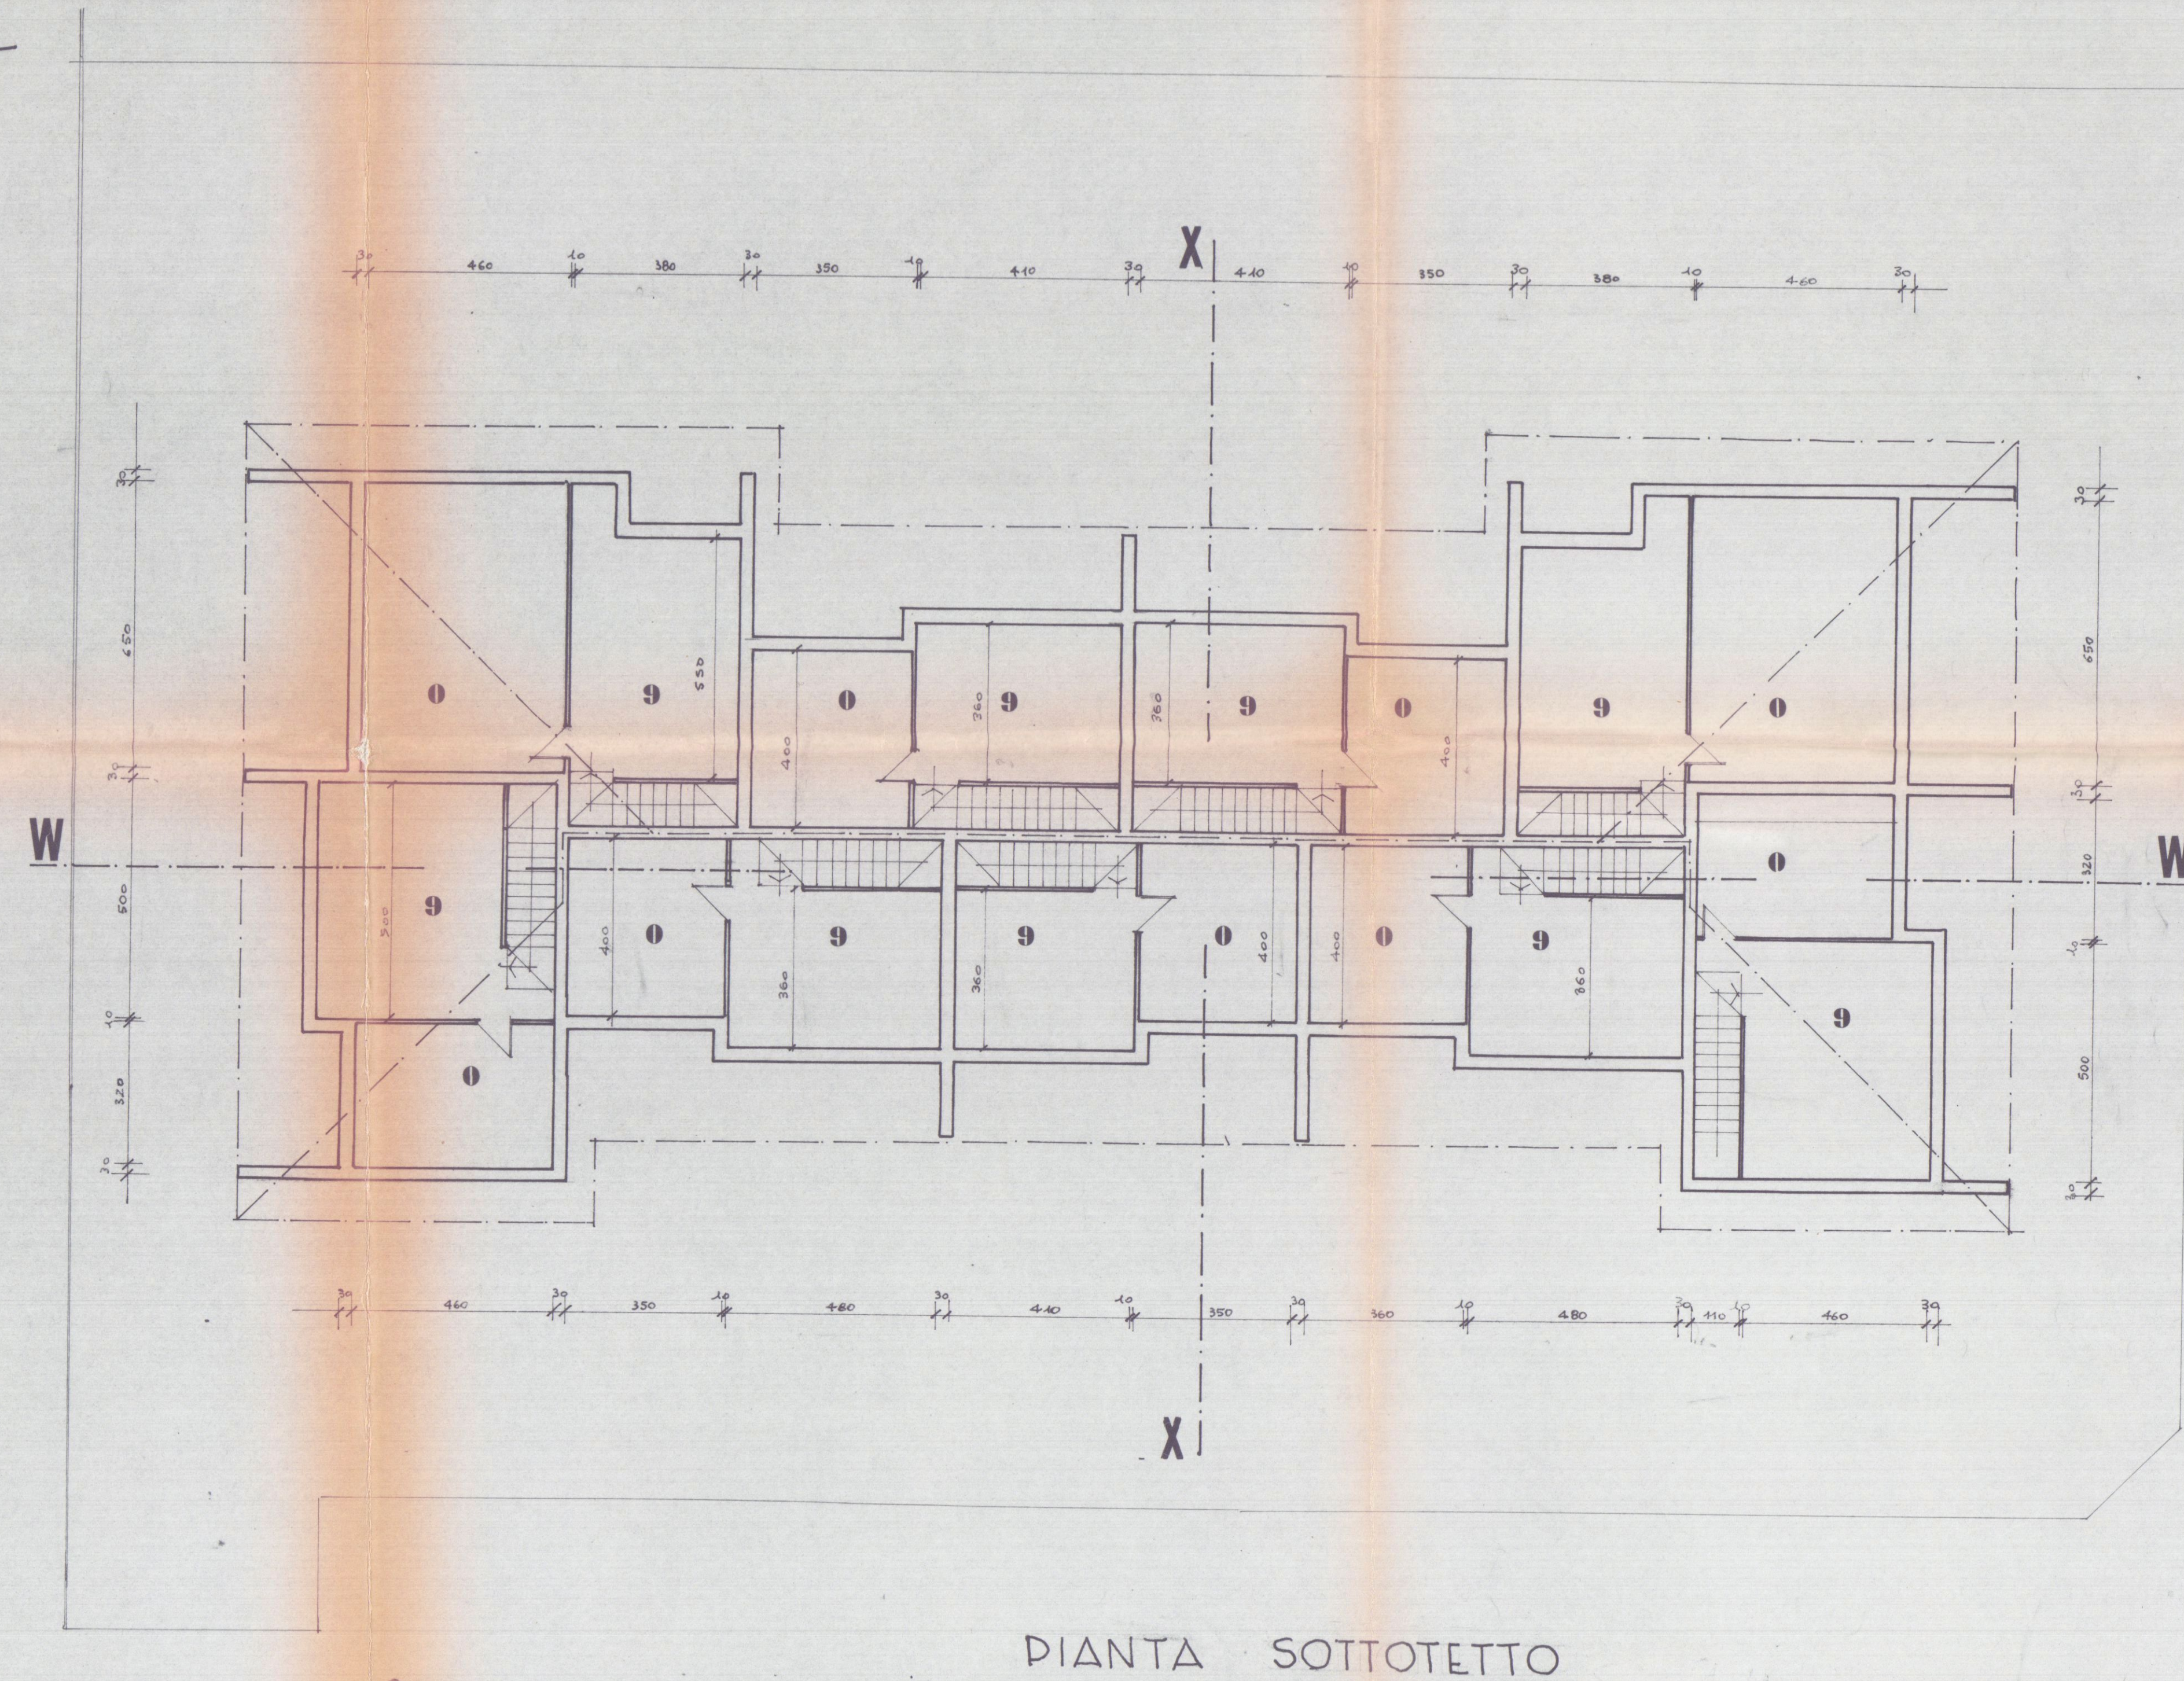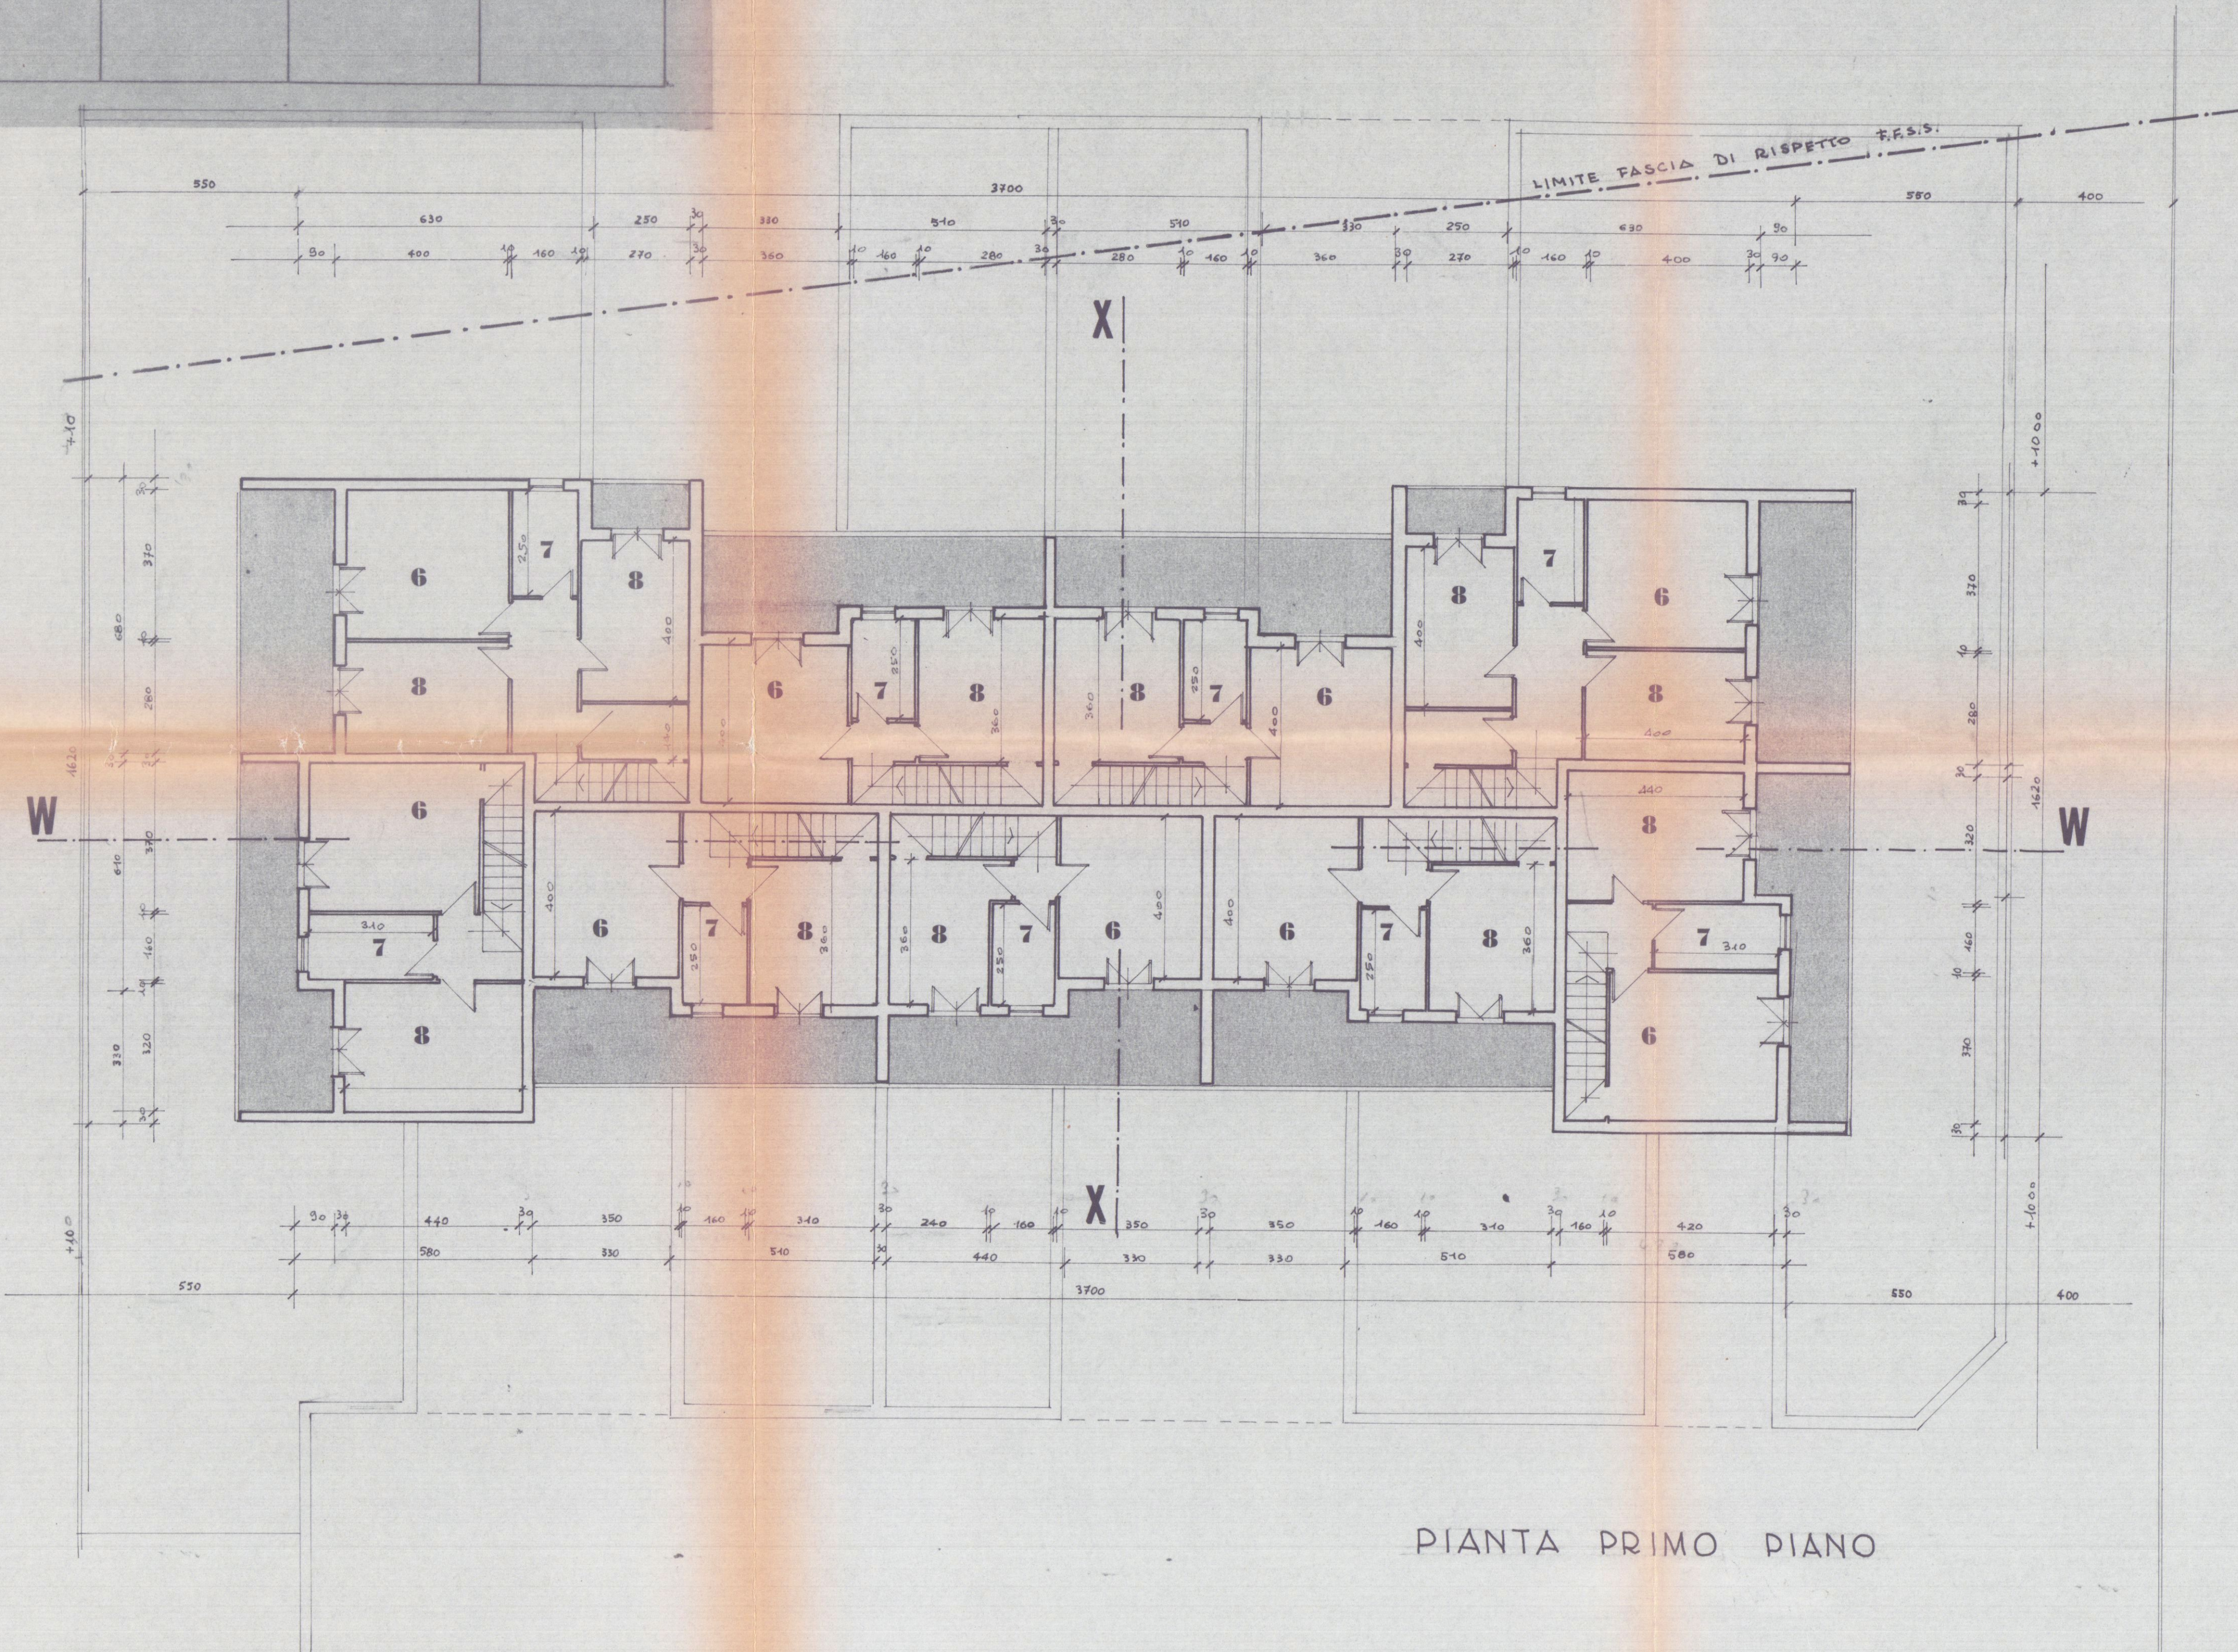


LAVORO: PROGETTO DI EDIFICIO IN CIVILE ABITAZIONE (CASA DOPPIA) DA COSTRUIRSI IN AVENZA DI CARRARA VIA PROVINCIALE AVENZA MASSA SUL TERRENO DI PROPRIETÀ DEI SIG. SQUASSONI RINA BOTTI MANDA E DANTE DISTRETTO IN CATASTO TERRENI DEL COMUNE DI CARRARA MAP. 385-369 Foglio N° 69		TAV.	FABBRICATO D ₂
SCALA: 1:100	4° PROGETTO 10.1.1983 VARIANTE	VIATO	DISEGNATORE
OGGETTO DEL DISEGNO DIANTE : PRIMO PIANO E SOTTOTETTO			
IL PROGETTISTA:	IL PROPRIETARIO:	IL COSTRUTTORE:	IL REG. DEI LAVORI:


DOT. ING. VINCENZO BOSCO

- 6 CAMERA (Minimo M² 14)
- 7 BAGNO
- 8 CAMERA (Minimo M² 9)

- 9 GIOCO BIMBI
- 0 SOFFITTA

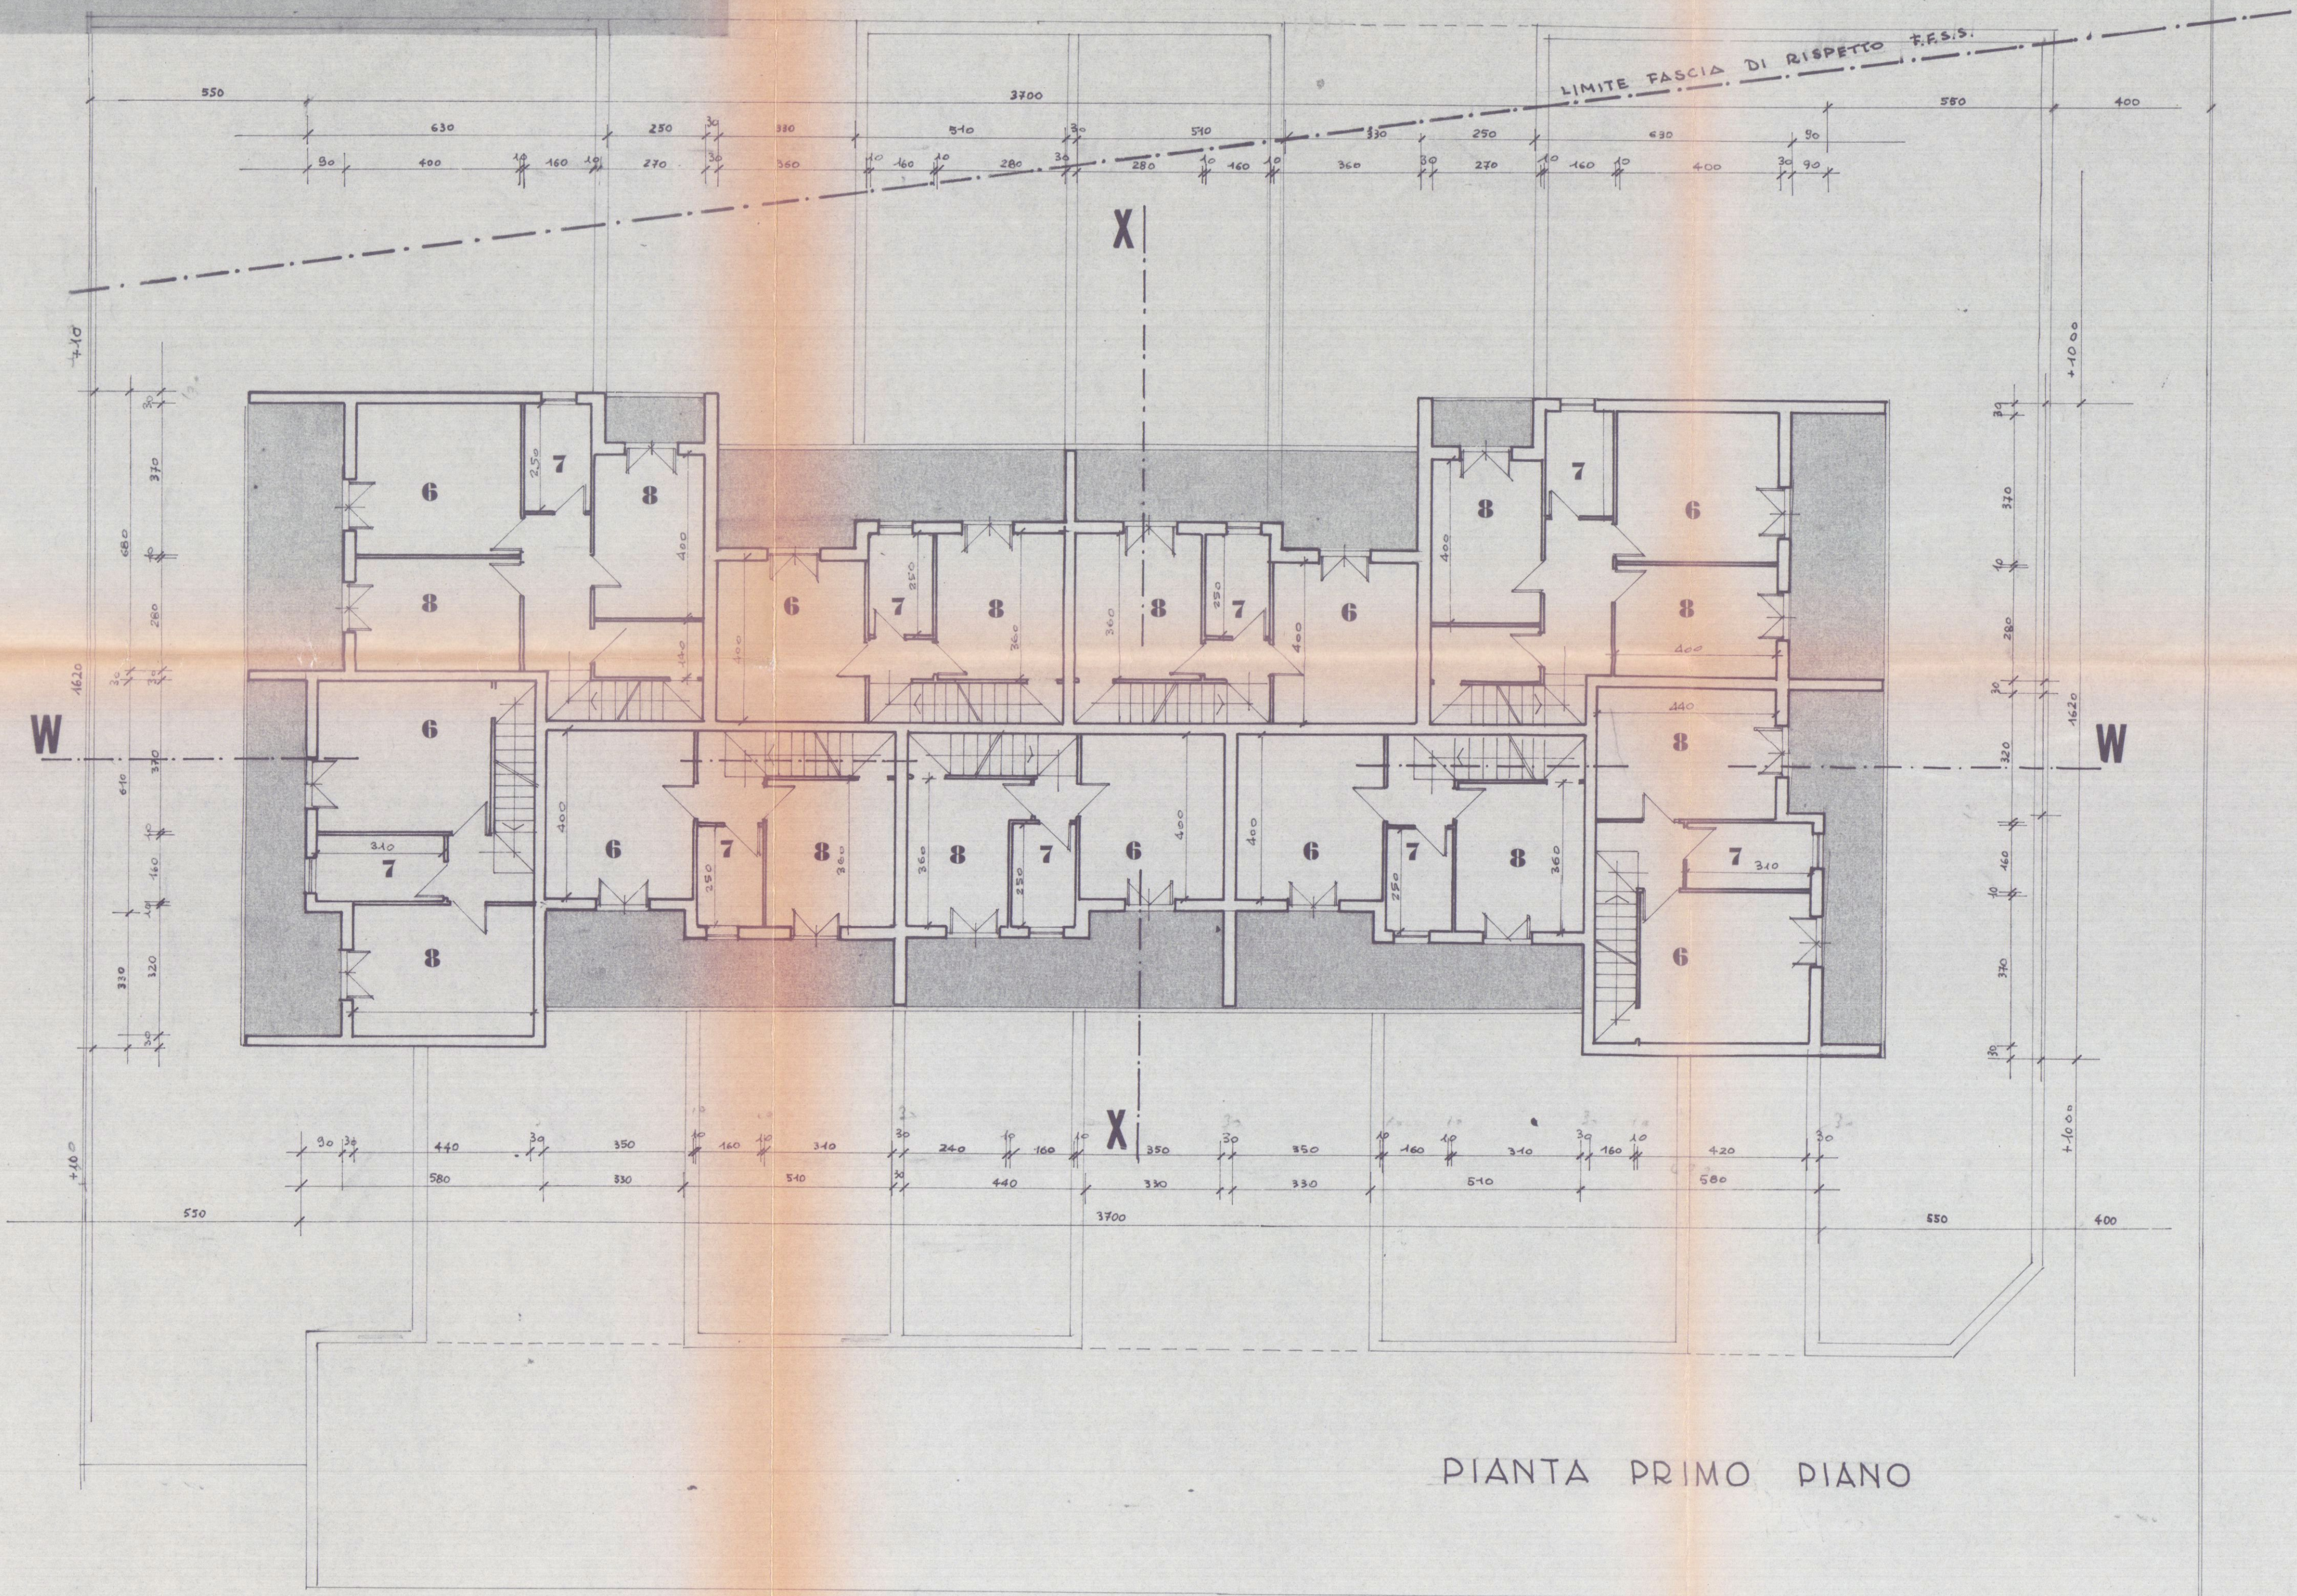

PIANTA PRIMO PIANO

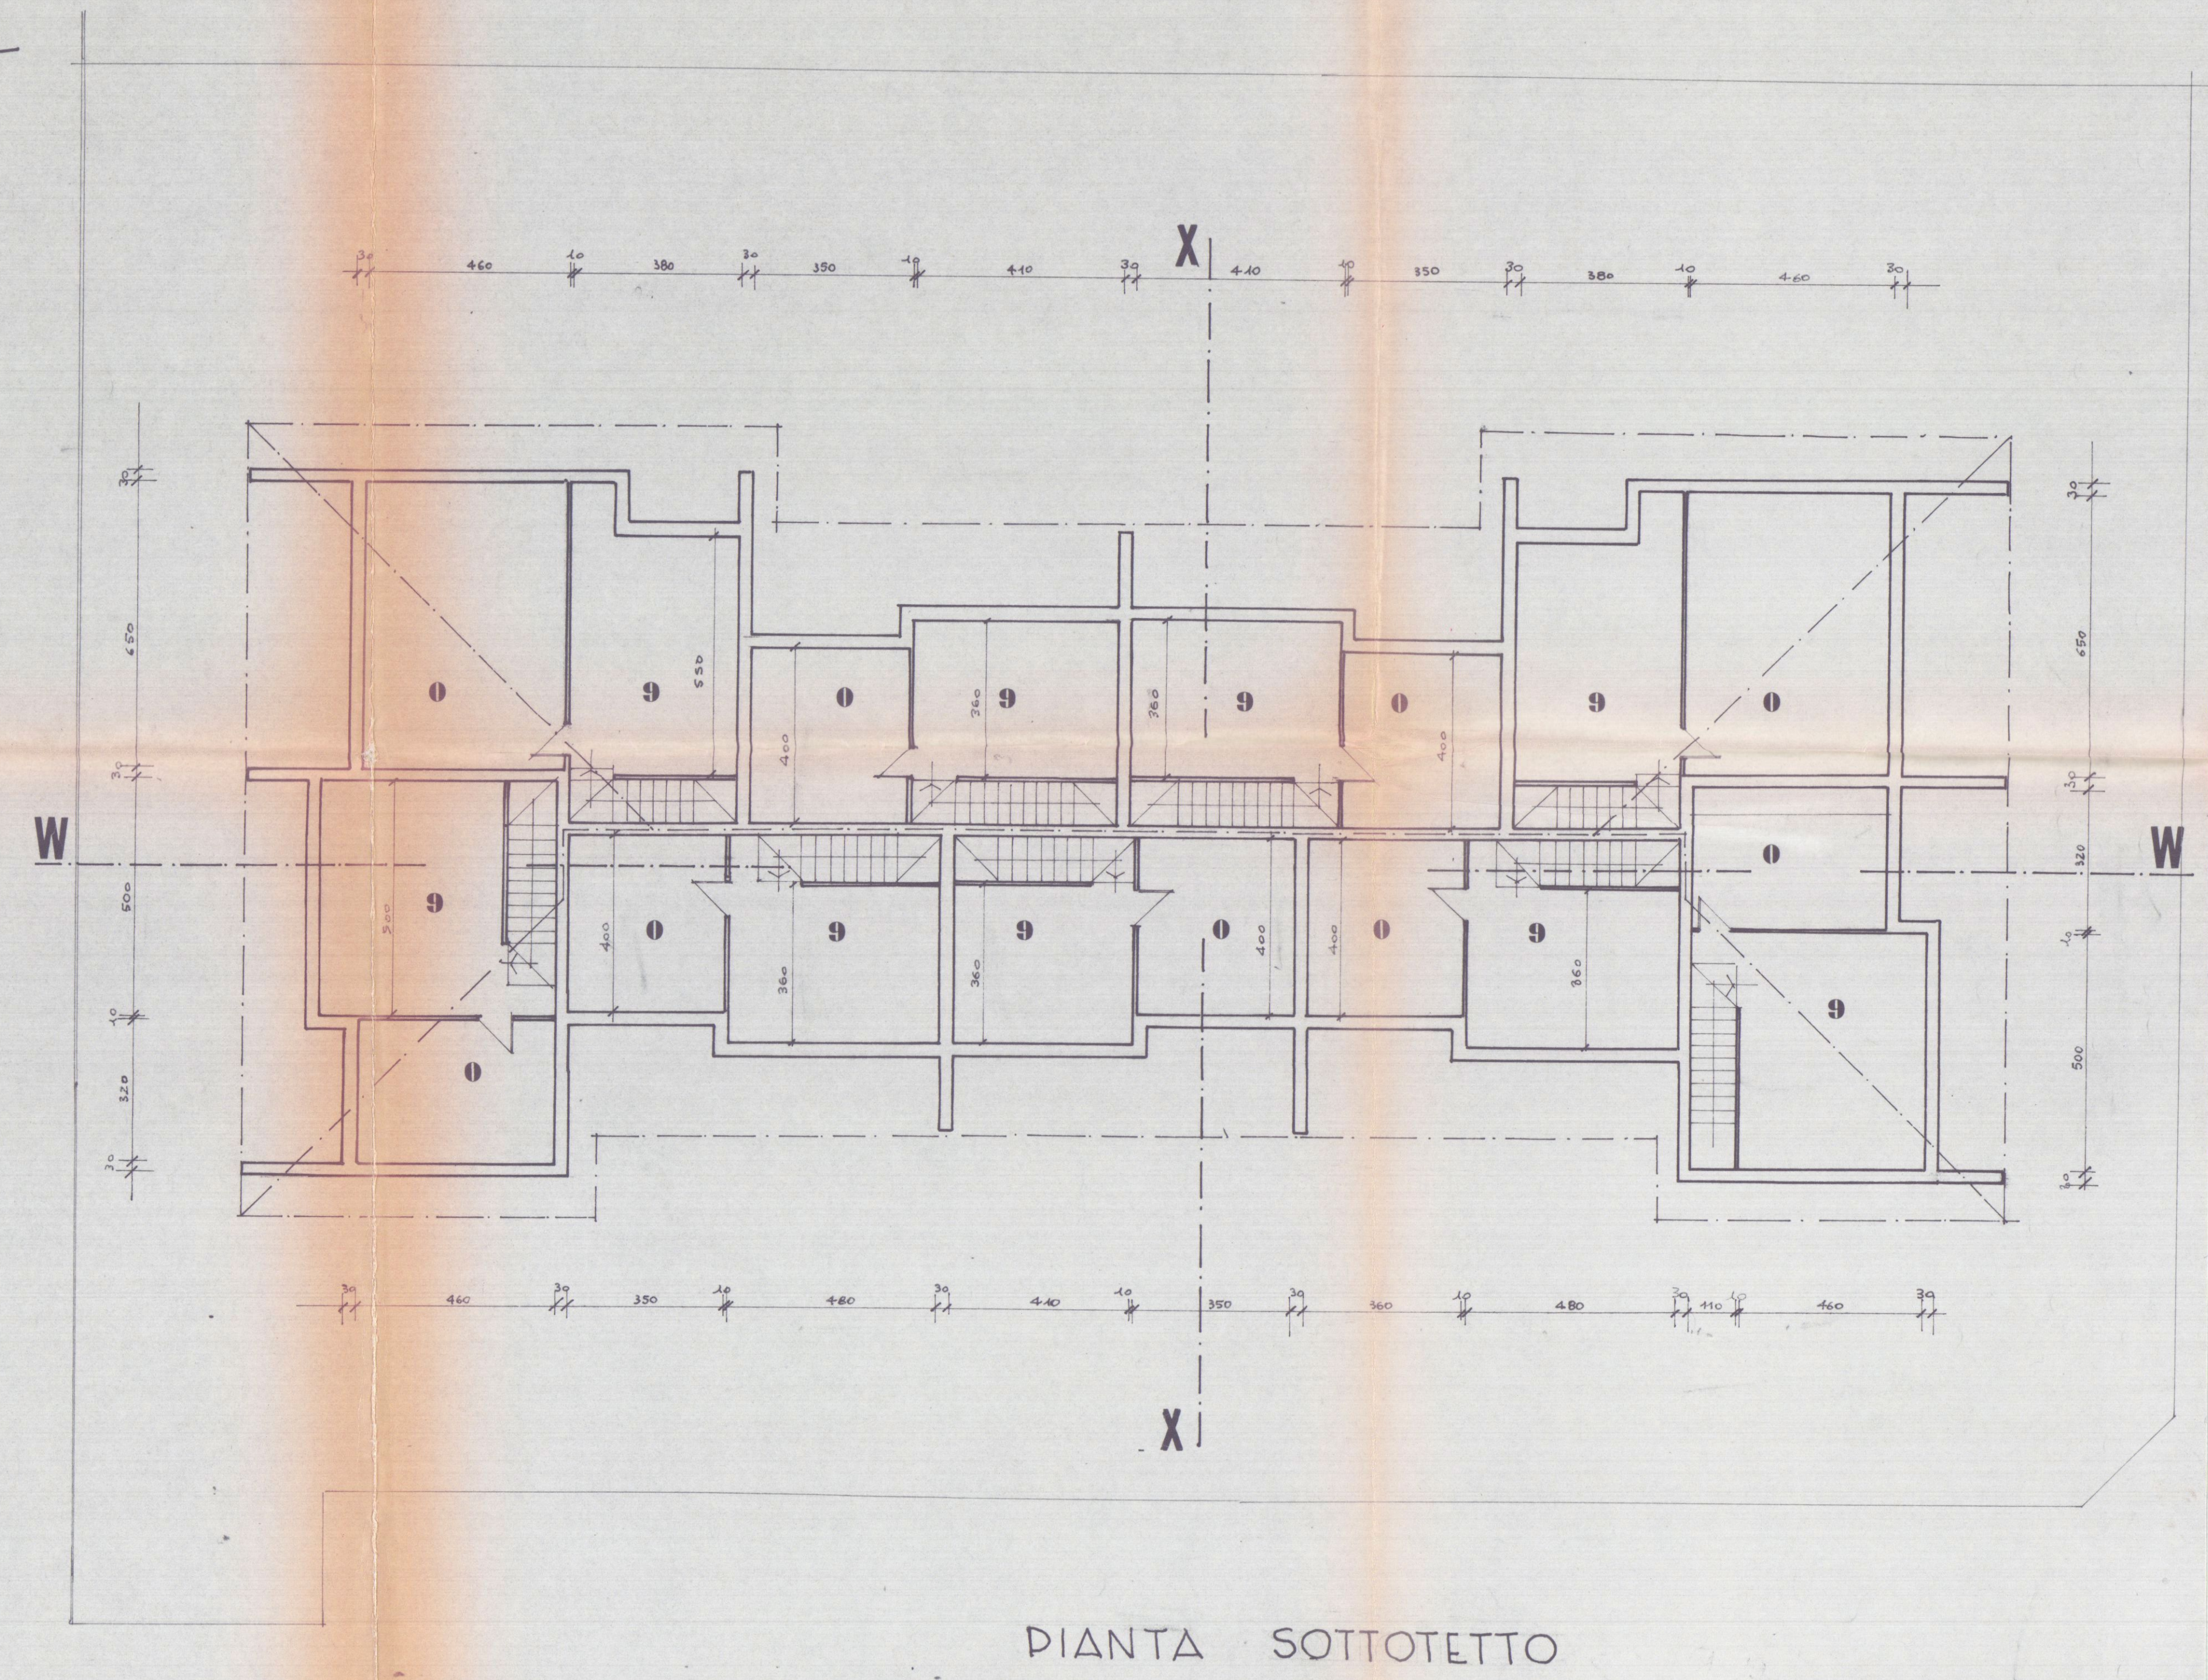

PIANTA SOTTOTETTO