



2017 27-11-1969

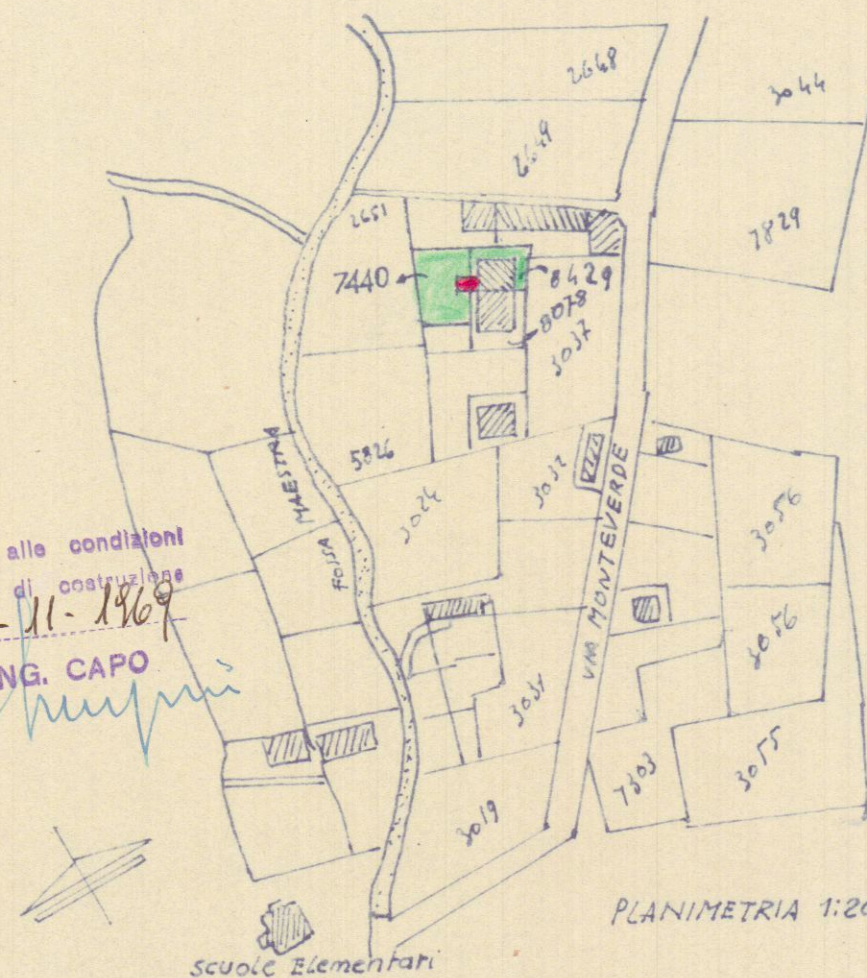


PLANIMETRIA 1:2000 - Sez. B.F.57


APPROVATO

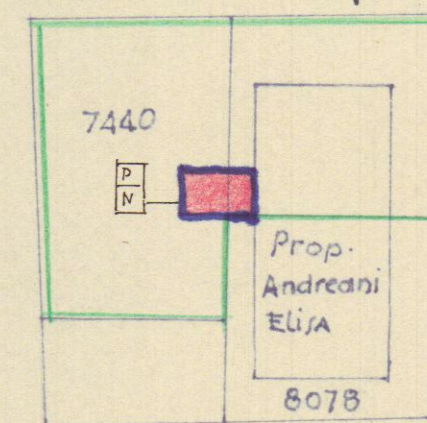


— PLANIMETRIA 1:500 —

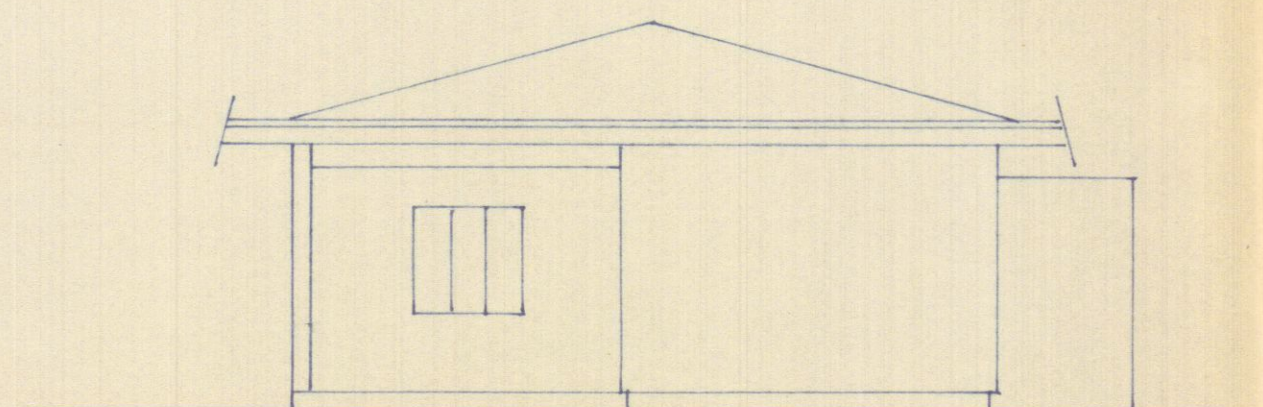


*Prospetto es.*

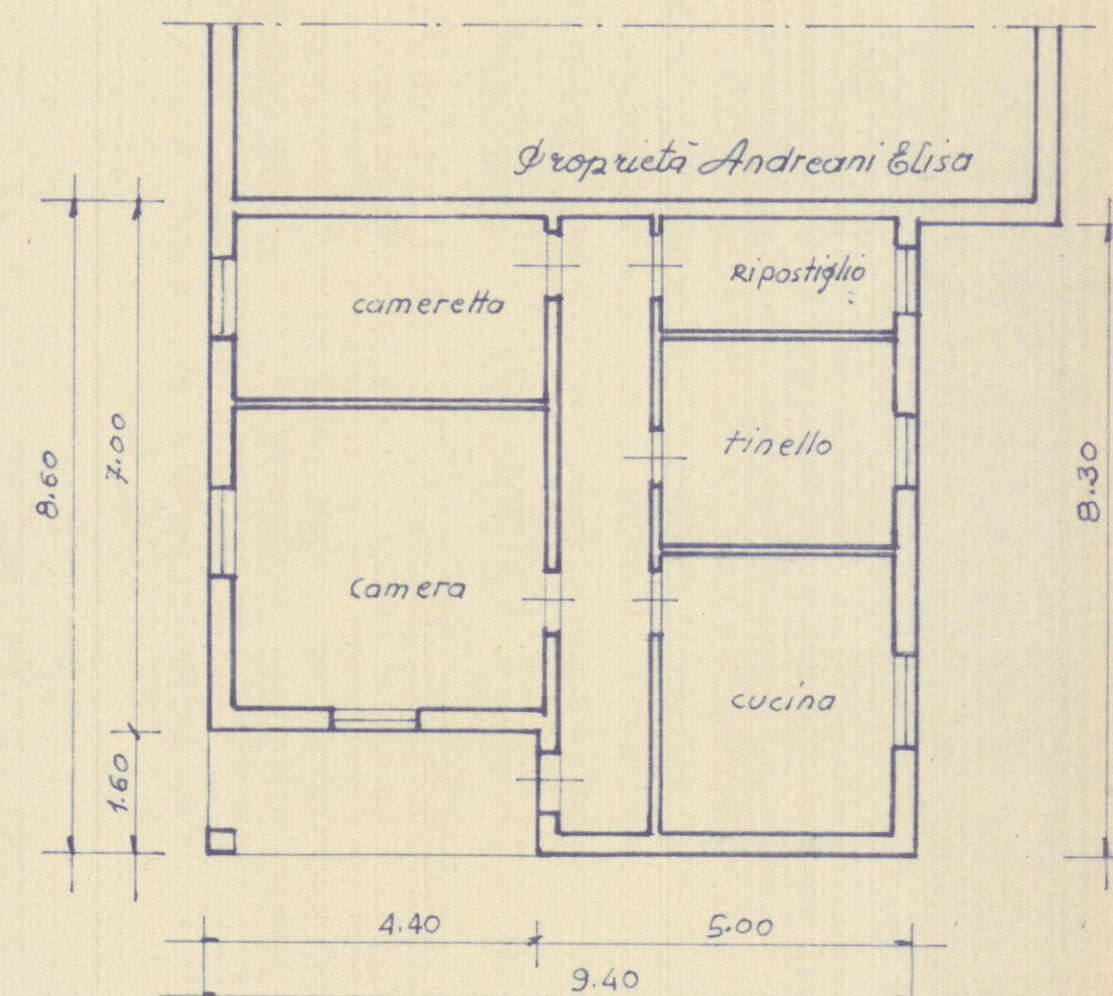


*Quanta esistente*

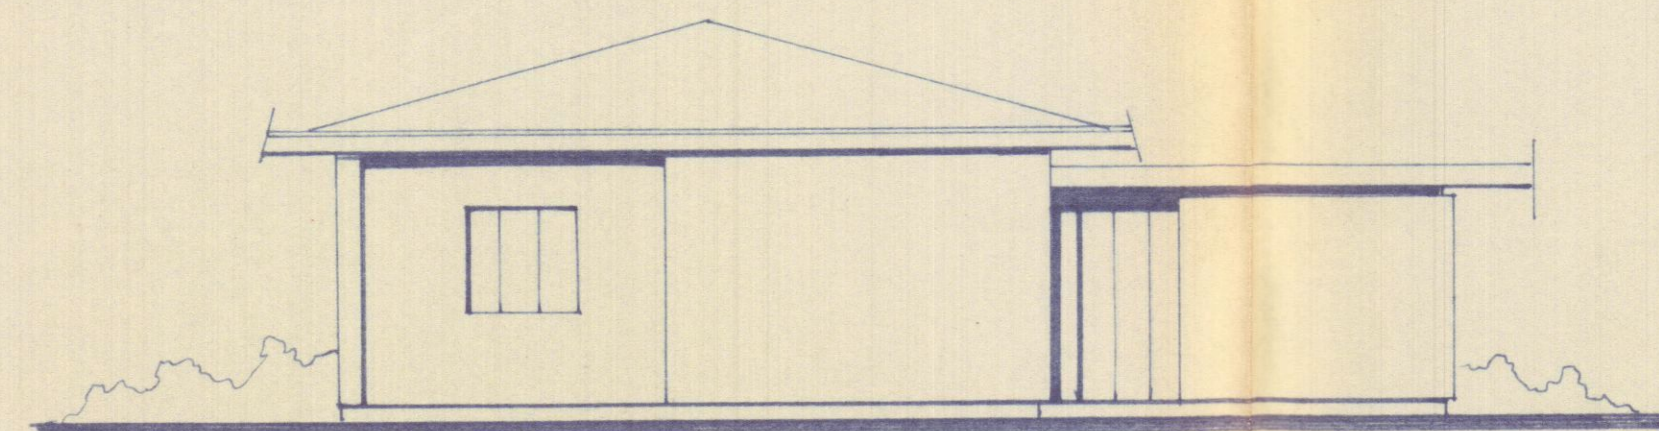


nuovo *prospetto*

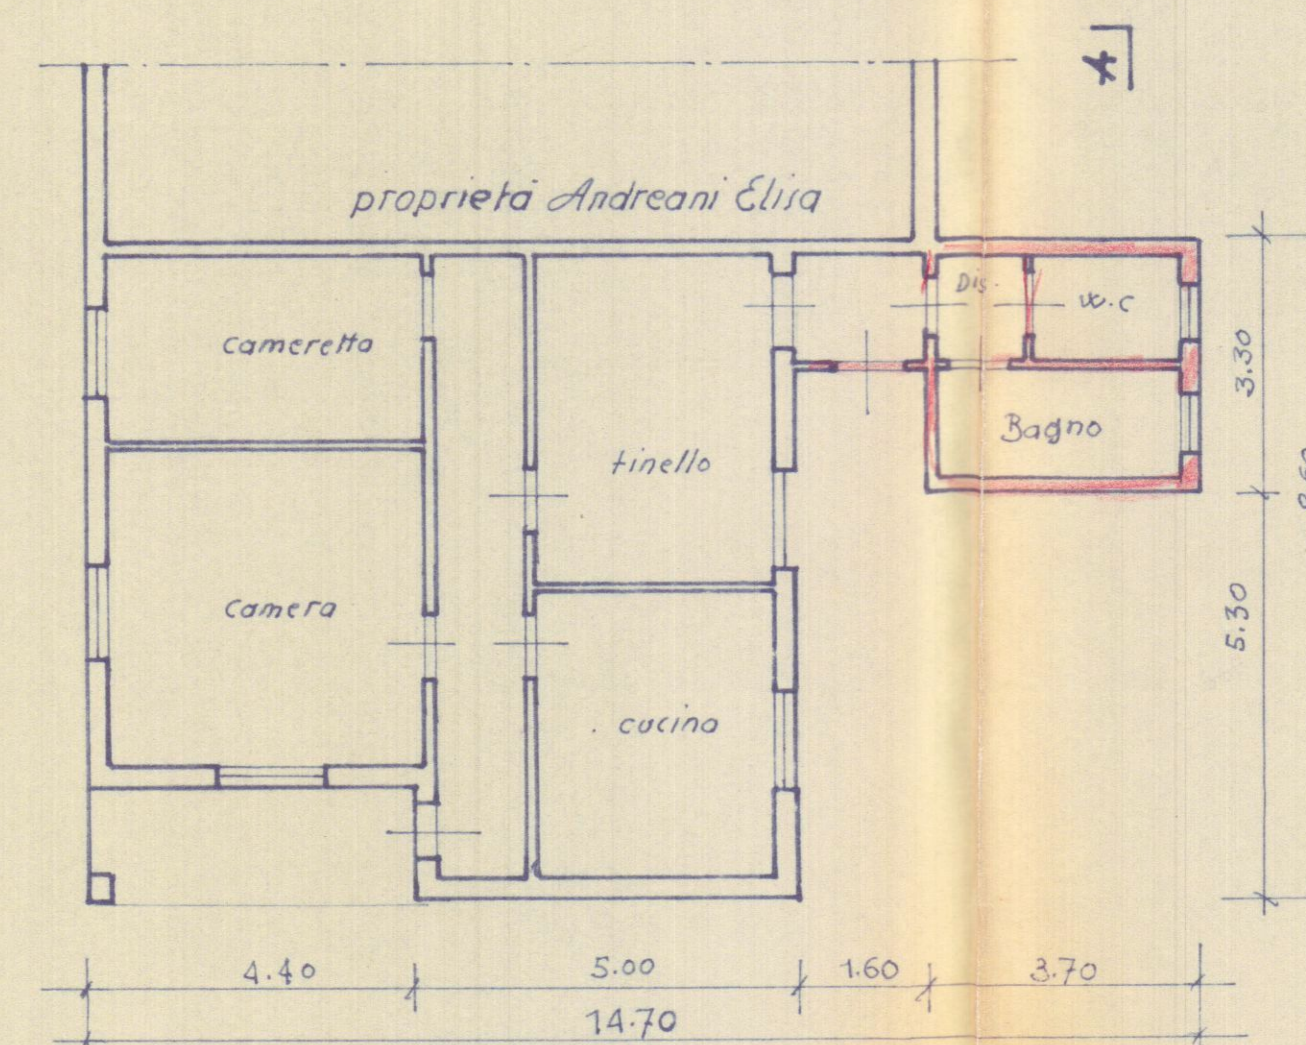

nuova Gianta

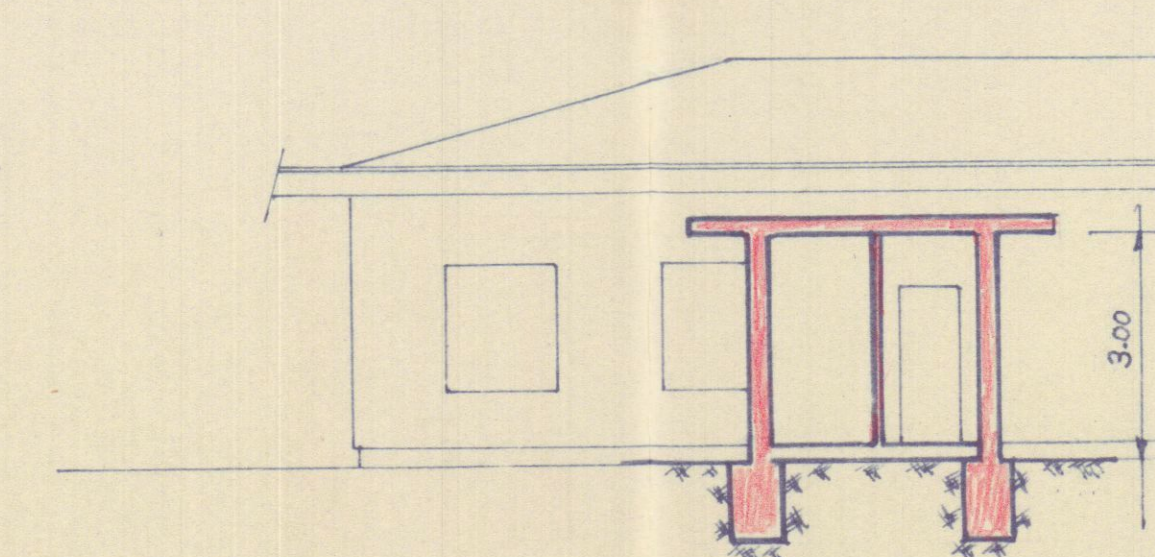

— lezione AA—

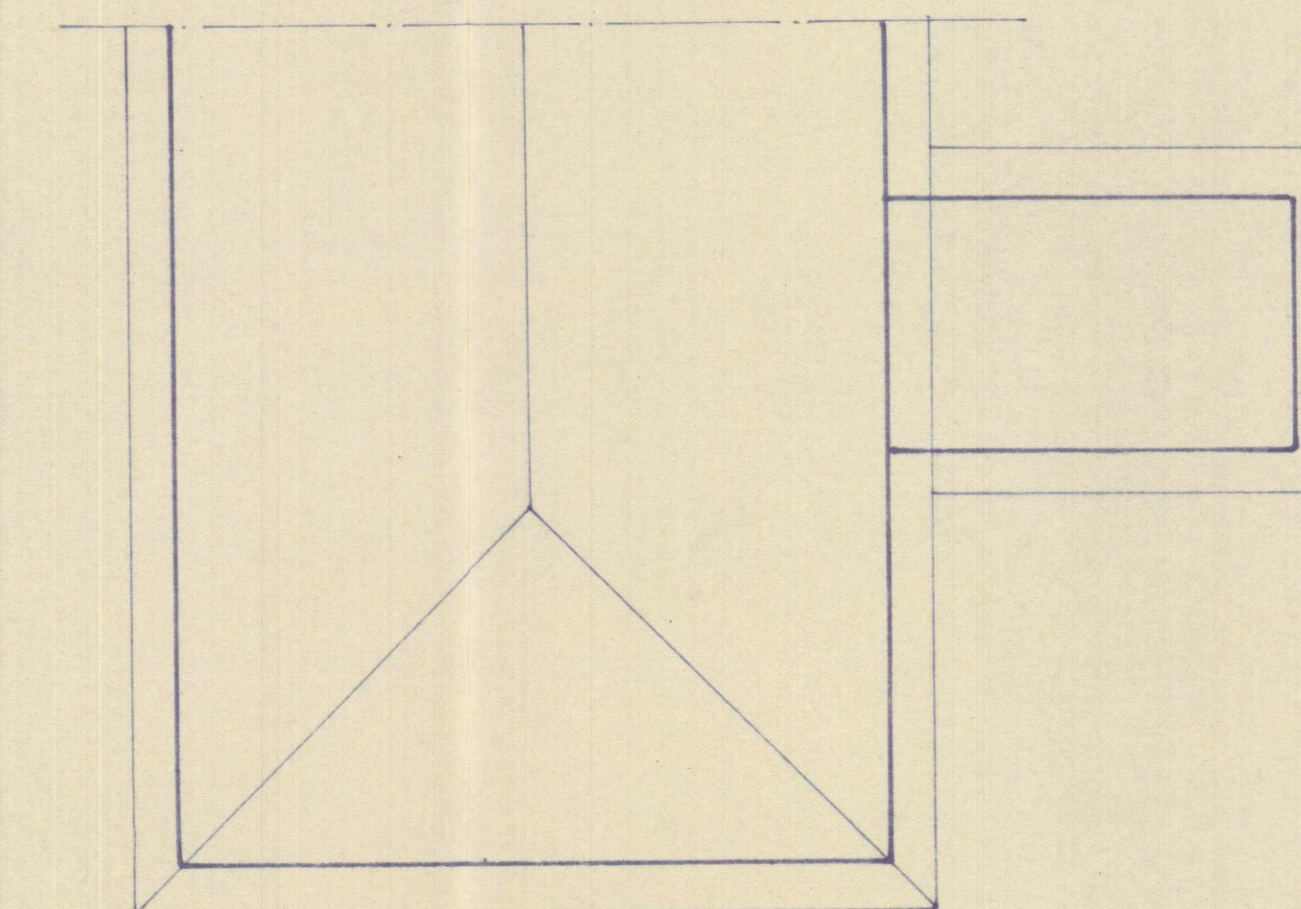

*Copertura*