
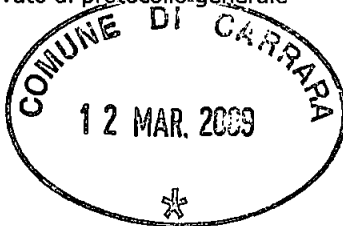
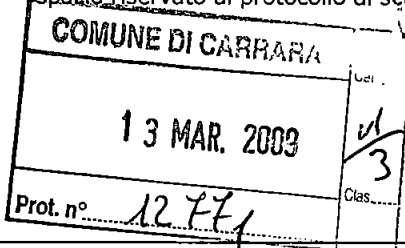
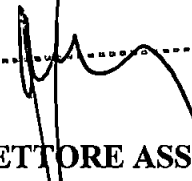


spazio riservato al protocollo generale	spazio riservato al protocollo di settore
	

Prot. n° 813 del 14.3.09
 ASSEGNATA ALL'U.O.C.
 EDILIZIA - ABBONDISIVISMO EDILIZIO
 Il Dirigente 

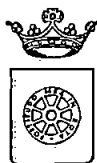

Responsabile del Procedimento
 è nominato Geom. Cappa
 Il Dirigente 

COMUNE DI CARRARA
SETTORE ASSETTO DEL TERRITORIO-URBANISTICA

Al Signor Sindaco del Comune di Carrara

Denuncia di Inizio Attività

Art. 77, comma 6, L.R. 03/01/05 n° 1

Art. 84, comma 1, L.R. 03/01/05 n° 1

- ☒ DENUNCIA INIZIO ATTIVITA' N° /
- ☐ VARIANTE ai sensi art. 84, comma 3, L.R. 01/05 alla D.I.A. N° /
- ☐ VARIANTE ai sensi art. 133 L.R. 01/05 alla D.I.A. N° /
- ☐ VARIANTE ai sensi art. 142 L.R. 01/05 alla D.I.A. N° /

Il sottoscritto.

Zeni Felice, nato a Carrara il 09/06/1961 ed ivi residente in Loc. Gragnana v. Alpi Apuane n° 19, C.F.: ZNE FLC 61H09 B832I, in qualità di comproprietario. E' in corso di completamento la denuncia di Successione di ZENI UGO.

con l'impegno comunque a comunicare immediatamente ogni variazione in proposito,

72

DENUNCIA

a norma della vigente legislazione in materia urbanistica ed edilizia ed ai sensi e per gli effetti della L.R. 03/01/05 n° 1, l'inizio dell'attività relativa alle seguenti opere: *(descrizione sintetica dell'intervento)*

Manutenzione Straordinaria.

da realizzarsi sull'immobile posto in Carrara Loc. Gragnana v. Risorgimento n° 1, censito catastalmente al Fg. 17 Mapp.le 967 Sub. 9 con destinazione d'uso:

- | | |
|---|--|
| ☒ residenziale, | ☐ turistico-produttiva, |
| ☐ commerciale, | ☐ agricola, |
| ☐ direzionale, | ☐ altro _____ |
| ☐ artigianale, | |
| ☐ produttiva, | |

producendo, quale parte integrante e sostanziale della presente denuncia di inizio dell'attività la seguente documentazione:

- ☒ Relazione tecnica asseverata a firma di tecnico abilitato *(obbligatorio)*
- ☒ elaborati di progetto completi degli stralci delle planimetrie catastali ed aerofotogrammetrica, delle piante, delle sezioni e dei prospetti (stato attuale, stato modificato e stato sovrapposto),
- ☒ documentazione fotografica con planimetria indicante i punti di scatto, *(obbligatorio)*
- ☐ relazione geologica e/o geotecnica,
- ☐ progetto ai sensi della L. 1086/71 e della L. 64/74,
- ☐ progetto ai sensi della L. 46/90 e del D.P.R. 447/91,
- ☐ progetto ai sensi della L. 9.1.1991 n° 10 e del D.P.R. 26.8.1993 n° 412,
- ☐ attestazione ai sensi della L. 9.1.1989 n° 13 e D.P.R. 14.6.1989 n° 236,
- ☐ progetto e parere preventivo del comando Provinciale Vigili del Fuoco,

☒ quietanza n° del di versamento della somma di € 25,00 sul c.c. 118547 (diritti di segreteria)

☐ quietanza n° del di versamento della somma di € presso la Tesoreria Comunale, a titolo di pagamento dei contributi relativi alla denuncia di inizio attività

☐ altro _____

DICHIARA...

1) che il Progettista dei Lavori è Geom. Giuliano Dalle Lucche, nato a Carrara il 27/08/1951 ed ivi residente in v. Comano n° 8 (C.F.: DLL GLN 51M27 B832U), iscritto all'Albo Professionale dei Geometri della provincia di Massa-Carrara al n° 762, con studio professionale in Marina di Carrara v. R. A. Maggiani n° 104 (Tel-Fax: 0585-633763).

2) che il Direttore dei Lavori è Geom. Giuliano Dalle Lucche, nato a Carrara il 27/08/1951 ed ivi residente in v. Comano n° 8 (C.F.: DLL GLN 51M27 B832U), iscritto all'Albo Professionale dei Geometri della provincia di Massa-Carrara al n° 762, con studio professionale in Marina di Carrara v. R. A. Maggiani n° 104 (Tel-Fax: 0585-633763),

3) che le opere saranno eseguite:

☐ dalla Ditta con sede in
via/piazza n° (P.I.
.....), della quale si allega documentazione
cui all'art.82, commi 8,9,10,11, L.R.01/05

☒ in economia diretta,

4) che l'intervento:

☒ non e' soggetto all'ambito di applicazione del D.Lgs n° 494/96;

☐ e' soggetto all'ambito di applicazione del D.Lgs n° 494/96 e pertanto si impegna a comunicare prima dell'inizio dei lavori l'avvenuta trasmissione all'Azienda U.S.L. della notifica preliminare ai sensi dell'art. 11 del D.Lgs n° 494/96; e conseguentemente dichiara che il Responsabile della Sicurezza è nat... a il e residente a in via/piazza n° (C.F.), iscritto all'Albo Professionale dei della provincia di al n°, con studio professionale in via/piazza n° (tel - fax e-mail);

5) di essere edotto che, ai sensi e per gli effetti dell'art. 84 comma 1 della L.R. 03/01/05 n° 1, le opere avranno inizio dopo 20 (venti) giorni dalla data di presentazione della denuncia di inizio dell'attività;

6) di essere edotto che, ai sensi e per gli effetti dell'art.84 comma 4 della L.R. 03/01/05 n° 1, la presente denuncia di inizio dell'attività consente l'esecuzione dei relativi lavori entro il termine massimo di 3 (tre) anni;

7) di essere edotto dell'obbligo di comunicare, ai sensi e per gli effetti dell'art.86 comma 1 della L.R. 03/01/05 n° 1, la data di ultimazione dei lavori descritti nella presente denuncia di inizio dell'attività, oltre a quello di trasmettere la certificazione di conformità dell'opera realizzata al progetto presentato, redatta da professionista abilitato;

8) di essere edotto dell'obbligo di trasmettere, ai sensi e per gli effetti dell'art.86 comma 3 della L.R. 03/01/05 n° 1 e qualora ricorrano le condizioni previste dall'art.86 comma 2 della L.R. 03/01/05 n° 1, la certificazione di abitabilità o di agibilità delle unità immobiliari, redatta da professionista abilitato;

9) di essere edotto che, ai sensi della L. 22/12/2001 n° 443:

☐ le eventuali terre e/o rocce di scavo risultanti dai lavori previsti saranno trasportate e conferite in idoneo centro di trattamento/discarda autorizzata per la tipologia dei materiali o rifiuti in oggetto, nel rispetto delle norme vigenti in materia;

☐ i materiali di scavo eventualmente prodotti saranno gestiti al di fuori della normativa dei rifiuti, operando in conformità alle disposizioni contenute e richiamate dalla Legge 22.12.2001 n° 443 e successive modificazioni ed integrazioni (parere preventivo ARPAT);

10) che le opere da realizzare non ledono diritti di terzi;

11) altro:

Marina di Carrara, lì 10/03/2009

In fede.

(firma)



COMUNE DI CARRARA
SETTORE ASSETTO DEL TERRITORIO-URBANISTICA

Allegato a D.I.A. n° _____/_____

RELAZIONE TECNICA ASSEVERATA
Art.84, comma 1, L.R. 03/01/05 n° 1

Il sottoscritto Geom. Giuliano Dalle Lucche nato a Carrara il 27/08/1951 iscritto all'Albo Professionale dei Geometri della provincia di Massa-Carrara al n° 762 (C.F.: DLL GLN 51M27 B832U), con studio professionale in Marina di Carrara v. R. A. Maggiani n° 104, (Tel-Fax: 0585-633763), in qualità di Progettista dei Lavori di cui alla presente denuncia di inizio attività e con riferimento all'incarico progettuale ricevuto dal Sig. Zeni Felice, residente in Carrara Loc. Gragnana v. Alpi Apuane n° 19,

DICHIARA

sotto la propria personale responsabilità ed ai sensi e per gli effetti dell'art. 84 della L.R. 03/01/05 n° 1 :

1) che le opere oggetto della presente denuncia di inizio dell'attività saranno eseguite sull'immobile posto in Carrara Loc. Gragnana v. Risorgimento n° 1, censito catastalmente al Fg. 17 Mapp.le 967 Sub. 9, con destinazione d'uso attuale:

- | | | |
|--|--------------------------------------|---------------------------------------|
| ☒ residenziale | ☐ direzionale | ☐ altro: _____ |
| ☐ produttiva | ☐ artigianale | |
| ☐ turistico produttiva | ☐ commerciale | |

e consistono in:

Demolizione del solaio posto tra il piano terra e il piano primo, costituito da travi principali in legno e orditura secondaria in travetti di legno con sovrastante mezzane in laterizio. Il nuovo solaio che consiste in opera di miglioramento strutturale, sarà realizzato con putrelle in ferro e tabelloni di laterizio con sovrastante getto integrativo in leca o materiale alleggerito.

Esecuzione della pavimentazione in piano primo realizzata con piastrelle di ceramica. In piano terra sarà realizzato un locale da adibirsi a w.c. e una scala a chiocciola in struttura metallica a collegamento tra il piano terra e il piano primo. Gli intonaci e i pavimenti del piano terra sono stati demoliti con domanda di manutenzione ordinaria presentata in data 15.01.09. Saranno inoltre eseguiti revisione dell'impianto elettrico e idrotermosanitario.

I vani, oggetto dell'intervento saranno intonacati al civile e le nuove pavimentazioni saranno eseguite con piastrelle di ceramica. La tinteggiatura sarà effettuata con pittura a tempera.

☐ (vedi relazione tecnica dettagliata)

e pertanto rientrano nella seguente tipologia d'intervento di cui all'art. 79 della L.R. 01/05:

☐ Comma 1, lettera a)

☒ Comma 2, lettera b)

☐ Comma 1, lettera b)

☐ Comma 2, lettera c)

☐ Comma 1, lettera c)

☐ Comma 2, lettera d)

☐ Comma 1, lettera d)

☐ Comma 2, lettera d1)

☐ Comma 1, lettera e)

☐ Comma 2, lettera d2)

☐ Comma 1, lettera f)

☐ Comma 2, lettera d3)

☐ Comma 2, lettera a)

☐ Comma 2, lettera e)

2) che il fabbricato oggetto della presente denuncia di inizio dell'attività è:

☐ preesistente all'anno 1942, come da atto sostitutivo di notorietà allegato alla presente,

☐ preesistente all'01/09/1967, come da atto sostitutivo di notorietà allegato alla presente,

☐ realizzato con licenza/concessione edilizia n° del

☐ realizzato con concessione edilizia in sanatoria L. ____/____ n° del

3) che l'immobile oggetto della presente denuncia di inizio dell'attività ha subito trasformazioni a seguito dei seguenti atti amministrativi:

☐ licenza/concessione edilizia n° del

☐ autorizzazione edilizia n° del

☐ conc. edilizia in sanatoria (ex art. 13 L. 47/85) n° del

☐ autorizz. edilizia in sanatoria (ex art.13 L.47/85)n° del

☐ comunicazione ex art. 26 L. 47/85 del

☐ denuncia di inizio attività del

☐ conc. edilizia in sanatoria (ex art.31 L.47/85) n° del

☐ conc. edilizia in sanatoria (ex art.39 L.724/94)n° del

4) che per la realizzazione delle opere descritte al precedente punto 1) ricorrono le condizioni di cui all'art. 79, comma 4, della L.R. 03/01/05 n° 1,

SI ☒

NO ☐

5) che l'immobile/area/edificio oggetto della presente denuncia di inizio dell'attività è posto in area che il vigente Strumento Urbanistico classifica come segue:

Piano Strutturale:

Sistema / Sub Sistema _____

U.T.O.E. _____

Regolamento Urbanistico:

Edificio classificato A/4

Area classificata ZONA A CENTRO STORICO

☐ allego documentazione di cui all'art.81 L.R.01/05. (fabbricati "A")

6) che l'immobile oggetto della presente denuncia di inizio dell'attività rientra nelle seguenti aree sottoposte ai relativi vincoli, le cui tutele risultano di competenza dell'Amministrazione Comunale e/o di altri Enti o Amministrazioni:

N°	DESCRIZIONE VINCOLO	SI	NO
1	Vincolo paesaggistico ambientale D.Lgs. n° 42/04		✓
2	P.A.I. Piano Assetto Idrogeologico D.G.R.T. 1328/04 – P.I.E.		✓
3	P.A.I. Piano Assetto Idrog. D.G.R.T. 1328/04 – P.I.M.E.		✓
4	P.A.I. Piano Assetto Idrog. D.G.R.T. 1328/04 – P.F.E.		✓
5	P.A.I. Piano Assetto Idrog. D.G.R.T. 1328/04 – P.F.M.E.		✓
6	D.M. 21/12/99 Perimetrazione sito di bonifica di interesse nazionale della Prov. di Massa Carrara		✓
7	Vincolo Idrogeologico L. 3267/23 ☐ opere soggette a dichiarazione di cui al Tit.III ,art.100 Legge Forestale ☐ opere soggette ad autorizzazione di cui al Tit.III, art.101 Legge Forestale		✓
8	Fascia di rispetto Autostradale (SALT)		✓
9	Fascia di rispetto ferroviario (FS)		✓
10	Fascia di rispetto strada statale (ANAS)		✓
11	Fascia di rispetto strada provinciale (Amm. Provinc.)		✓

12	Vincolo Forestale (Amm. Prov.)		✓
13	Fascia di rispetto elettrodotto (ENEL)		✓
14	Fascia di rispetto metanodotto (SNAM)		✓
15	Demanio Idrico (Reg. Toscana- Genio Civile)		✓
16	Demanio Marittimo (Minist. Trasp. Navig. - Capitaneria di Porto - S.O.T. Marina di Carrara)		✓
17	Consorzio Zona Industriale Apuana (C.Z.I.A. Massa)		✓
18	Altri		✓

7) che la realizzazione delle opere descritte al precedente punto 1) ai sensi e per gli effetti della L. 5.3.1990 n° 46 e del D.P.R. 6.12.1991 n° 447:

VEDI
INTEGRAZIONE

☒ comporta, l'obbligo della redazione del progetto di installazione dei seguenti impianti tecnologici:

1. di produzione, trasporto, distribuzione ed utilizzazione dell'energia elettrica,
2. radiotelevisivo ed elettronico in genere, le antenne e di protezione da scariche atmosferiche,
3. di riscaldamento e climatizzazione,
4. idrotermosanitari e di trasporto, trattamento, uso, accumulo e consumo di acqua,
5. di trasporto ed utilizzazione di gas,
6. di sollevamento di persone o cose,
7. di protezione antincendio, allegato alla presente e composto di n° tavole e di relazione tecnica,

n° ☒ non comporta l'obbligo della redazione del progetto di installazione degli impianti tecnologici.

8) che la realizzazione delle opere descritte al precedente punto 1) ai sensi e per gli effetti della L. 9.1.1991 n° 10 e del D.P.R. 26.8.1993 n° 412:

☐ comporta il calcolo delle dispersioni termiche ed il progetto di contenimento dei consumi energetici, con le necessarie verifiche, allegato alla presente e composto di n° tavole e di relazione tecnica,

☒ non comporta il calcolo delle dispersioni termiche ed il progetto di contenimento dei consumi energetici,

9) che la realizzazione delle opere descritte al precedente punto 1) ai sensi e per gli effetti della L. 5.11.1971 n° 1086 e della L. 2.2.1974 n° 64, nonché delle relative norme tecniche:

VEDI
INTELLIGIBILITÀ

☒ comporta l'obbligo della denuncia dei lavori e presentazione dei progetti presso la struttura regionale competente ai sensi dell'Art. 105 L.R. 01/05;

no ☒ non comporta l'obbligo della denuncia dei lavori e presentazione dei progetti,

10) che l'immobile/area/edificio descritto al precedente punto 1)

☐ è pubblico o privato aperto al pubblico, e pertanto le opere descritte al precedente punto 1) risultano conformi alle disposizioni della L. 5.2.1992 n° 104 e del D.P.R. 24.7.1996 n° 503, come attestato dagli elaborati grafici e dalla relazione tecnica allegati alla presente,

☐ non è pubblico né privato aperto al pubblico e pertanto le opere descritte al precedente punto 1) risultano conformi alle disposizioni della L. 9.1.1989 n° 13 e del D.P.R. 14.6.1989 n° 236

11) che la realizzazione delle opere descritte al precedente punto 1)

☐ è relativa all'attività n° ... elencata al D.M. 16.2.1982 e pertanto è soggetta al parere preventivo del Comando Provinciale dei Vigili del Fuoco, che si allega alla presente unitamente a n° tavole ed alla relazione tecnica, debitamente vistati,

☒ non è relativa ad attività elencate al D.M. 16.2.1982, come da attestazione allegata alla presente, e pertanto non è soggetta al parere preventivo del Comando Provinciale dei Vigili del Fuoco,

12) che la realizzazione delle opere descritte al precedente punto 1)

☐ è soggetta all'applicazione delle disposizioni previste dal D. Lgs. 14.8.1996 n° 494 e pertanto il sottoscritto si impegna, ai sensi e per gli effetti dell'art. 82, comma 12, della L.R. 03/01/05 n° 1, a comunicare tempestivamente a codesto Comune gli estremi della notifica preliminare di cui all'art. 11 del D. Lgs. 14.8.1996 n° 494, che dovrà avvenire, obbligatoriamente, prima dell'inizio dei lavori.

☒ non è soggetta all'applicazione delle disposizioni previste dal D. Lgs. 14.8.1996 n° 494,

13) che la realizzazione delle opere descritte al precedente punto 1) comporta incremento del carico urbanistico ai sensi dell'art. 120, comma 1, della L.R. 01/05 e pertanto:

☐ è soggetta al pagamento dei contributi di cui al Titolo VII della L.R. 03/01/05 n° 1, determinati come da tabelle seguenti :

ONERI URBANIZZAZIONE PRIMARIA	TIPO DI INSEDIAMENTO	
	TIPO DI INTERVENTO	
	CONSISTENZA INTERVENTO mq.	
	IMPORTO UNITARIO € _____	TOTALE ONERI URBANIZZAZIONE PRIMARIA € _____

ONERI URBANIZZAZIONE SECONDARIA	TIPO DI INSEDIAMENTO	
	TIPO DI INTERVENTO	
	CONSISTENZA INTERVENTO mq.	
	IMPORTO UNITARIO € _____	TOTALE ONERI URBANIZZAZIONE SECONDARIA € _____

CONTRIBUTO COSTO DI COSTRUZIONE	TIPO DI INSEDIAMENTO	
	TIPO DI INTERVENTO	
	CONSISTENZA INTERVENTO mq.	
	IMPORTO UNITARIO € _____	TOTALE CONTRIBUTO COSTO DI COSTRUZIONE € _____

IMPORTO TOTALE CONTRIBUTO € _____	
SI RICHIEDE LA RATEIZZAZIONE DELL'IMPORTO IN RATE N. (max. n. 4)	N. _____
IMPORTO CIASCUNA RATA	€ _____

☒ non comporta incremento del carico urbanistico ai sensi dell'art. 120, comma 1, della L.R. 01/05 e pertanto non è soggetta al pagamento dei contributi di cui al Titolo VII della L.R. 03/01/05 n° 1.

14) che la realizzazione delle opere descritte al precedente punto 1):

☐ sono interventi disciplinati dal Codice della Strada e pertanto sono conformi a quanto stabilito dall'Art. 22 del C.d.S. e dall'Art. 46 del Reg. di Attuazione;

☒ non sono interventi disciplinati dal C.d.S.

15) che la realizzazione delle opere descritte al precedente punto 1) ai sensi dell'Art. 82, comma 5 della L.R. 01/05:

☒ non comportano parere discrezionale Az. USL e pertanto certifica che le stesse sono conformi alla normativa vigente in materia igienico sanitaria

☐ comportano parere discrezionale Az. USL e pertanto allega documentazione necessaria al rilascio del medesimo;

☐ allega parere A. USL n° _____ prot. _____ del _____

16) che in caso di movimentazione terre e/o materiali di scavo:

☐ le terre e/o rocce di scavo risultanti dai lavori previsti saranno trasportate e conferite in idoneo centro di trattamento/discardica autorizzata per la tipologia dei materiali o rifiuti in oggetto, nel rispetto delle norme vigenti in materia;

oppure

☐ che i materiali di scavo eventualmente prodotti saranno gestiti al di fuori della normativa dei rifiuti, operando in conformità alle disposizioni contenute e richiamate dalla Legge 22.12.2001 n° 443 e successive modificazioni ed integrazioni (parere preventivo ARPAT);

Non si effettuano scavi.

Alla presente denuncia di inizio attività è allegata, quale parte sostanziale ed integrante, la seguente documentazione:

☐ relazione tecnica asseverata integrativa della presente,

☐ autocertificazione ai sensi dell'Art. 82 comma 5 lettera a) L.R. 01/05;

☐ documentazione redatta ai sensi dell'Art. 81 L.R. 01/05;

☐ altro _____


Ai sensi e per gli effetti dell'art. 84 comma 1 della L.R. 03/01/05 n° 1 il sottoscritto Progettista dei Lavori, con la presente assevera la conformità delle opere da realizzare agli strumenti urbanistici adottati o approvati ed al regolamento edilizio comunale vigente, nonché il rispetto delle norme di sicurezza ed igienico-sanitarie.

Ai sensi e per gli effetti dell'art. 84 comma 5 della L.R. 03/01/05 n° 1 il sottoscritto Progettista dei Lavori, in ordine a tutto quanto sopra descritto ed asseverato, dichiara di essere consapevole che con la presente dichiarazione asseverata assume per sé la qualità di persona esercente un servizio di

pubblica necessità ai sensi degli articoli 359 e 481 del Codice Penale, e che pertanto è a conoscenza delle penalità previste in caso di dichiarazioni mendaci o che affermano fatti non conformi al vero.

Marina di Carrara, li 10 / 03 / 2009

IL PROGETTISTA DEI LAVORI
(timbro e firma)

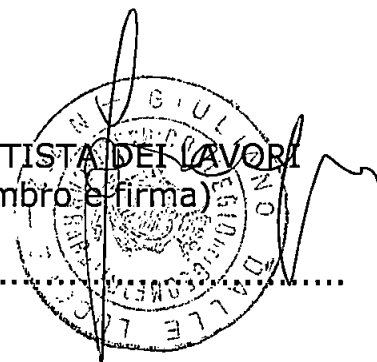




AUTOCERTIFICAZIONE
(Legge 7 Agosto 1990 n° 241 art. 18)



Il sottoscritto Zeni Felice, nato a Carrara il 09/06/1961 ed ivi residente in Loc. Gragnana v. Alpi Apuane n° 19, C.F.: ZNE FLC 61H09 B832I,

Dichiara

Che l'immobile sito in Carrara Loc. Gragnana v. Risorgimento n° 1, distinto catastalmente nel Comune di Carrara al Fg. 17 Mapp.le 967 Sub. 9 è di sua proprietà.

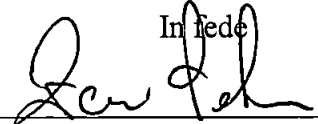In fede


Marina di Carrara ____/____/2009

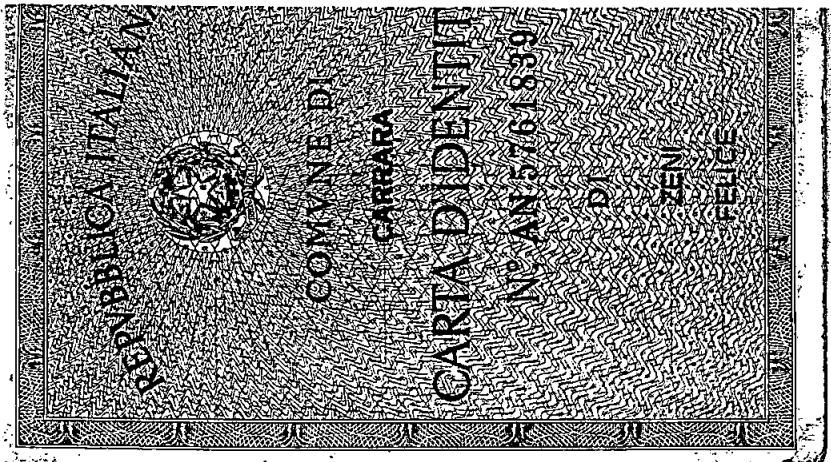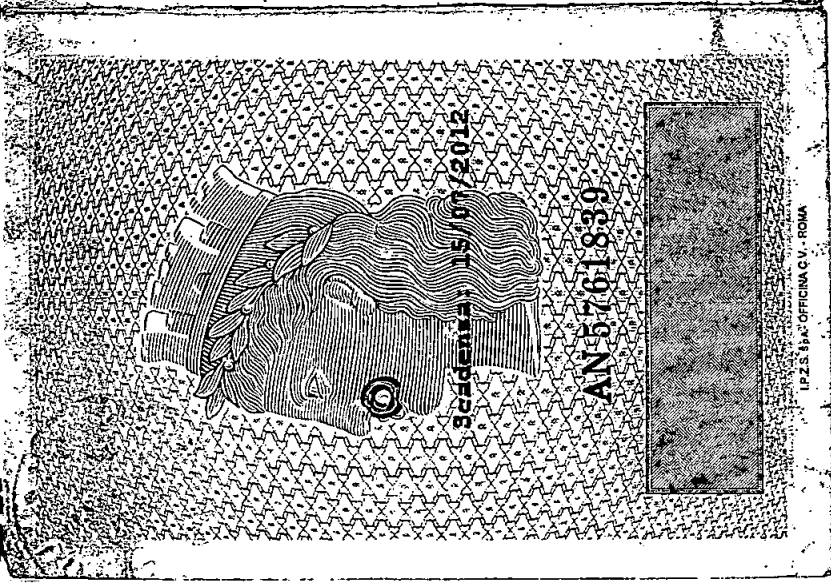

ZENI

Cognome **FELICE**

Nome..... **09/06/1961**

nato il..... **328** **1** **A**

(atto **CARRARA (MS)** **S**)

a..... **ITALIANA**)

Cittadinanza **CARRARA (MS)**

Residenza **ALPI APUANE n.18**

Via..... **Coniugato**

Stato civile..... **OPERAIO**

Professione.....

CONNOTATI E CONTRASSEGNI SALIENTI


1,88

Statura..... **Castani**

Capelli..... **Verdi**

Occhi..... **NESSUNO**

Segni particolari.....

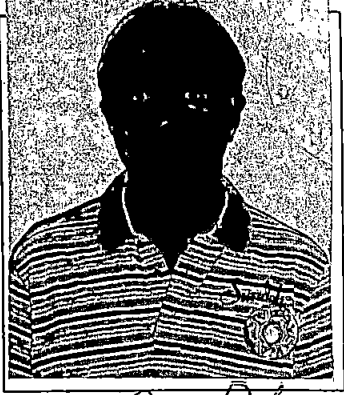

CARRARA (MS) *Per D.L.* **16/07/2007**

IL **ORDINE DEL SINDACO**

IL **FUNZIONARIO INCARICATO**

(Dr. Franca Fabrizi)

Imposta
dovuta
al Comune
5.25



Data: 10/12/2008 - Ora: 16.27.43

Visura per immobile

Situazione degli atti informatizzati al 10/12/2008

Visura n.: 732788 Pag: 1 Fine

Dati della richiesta	Comune di CARRARA (Codice: B832)
Catasto Fabbricati	Provincia di MASSA Foglio: 17 Particella: 967 Sub.: 9

Unità immobiliare


CARTA INFORMATIVA												
N.	DATI IDENTIFICATIVI				DATI DI CLASSAMENTO							DATI DERIVANTI DA
	Sezione Urbana	Foglio	Particella	Sub	Zona Cens.	Micro Zona	Categoria	Classe	Consistenza	Superficie Catastale	Rendita	
1		17	967	9	2		A/4	2	3 vani		Euro 96,06	VARIAZIONE TOPONOMASTICA del 10/10/2002 n . 65993 .1/2002 in atti dal 10/10/2002 (protocollo n . 140174) VARIAZIONE DI TOPONOMASTICA
Indirizzo				VIA RISORGIMENTO n. 11 piano: T-1:								

Indirizzo VIA RISORGIMENTO n. 11 piano: T-1;

INTESTATI

N.	DATI ANAGRAFICI	CODICE FISCALE	DIRITTI E ONERI REALI
1	ZENI Felice nato a CARRARA il 09/06/1961	ZNEFLC61H09B832I*	(1) Proprieta' per 1/6
2	ZENI Felice nato a CARRARA il 09/06/1961	ZNEFLC61H09B832I*	(1) Proprieta' per 2/6 in regime di separazione dei beni
3	ZENI Ugo nato a CARRARA il 30/01/1924	ZNEGUE024A30B832T*	(1) Proprieta' per 3/6
DATI DERIVANTI DA		DECRETO (DISPOSIZIONI DELLE AUTORITA') del 11/11/2005 Trascrizione n . 8387 .1/2005 in atti dal 13/12/2005 Repertorio n .: 1024 Rogante: TRIBUNALE DI MASSA Sede: MASSA DECRETO DI TRASFERIMENTO IMMOBILI	

Rilasciata da: Servizio Telematico

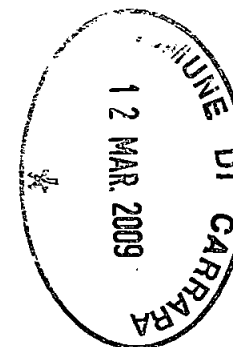

DICHIARAZIONE SOSTITUTIVA DELL'ATTO DI NOTORIETA'
DPR 28 dicembre 2000, n° 445

Il Sottoscritto Zeni Felice, nato a Carrara, il 09/06/1961 ed ivi residente in Loc. Gragnana v. Alpi Apuane n° 19 C.F.: ZNE FLC 61H09 B832I,

DICHIARA

- ai fini della titolarità di cui all'art. 11 del D.P.R. 06.06.2001 n° 380 e s.m.i., di avere la disponibilità dell'immobile ad uso abitazione, sito in Carrara Loc. Gragnana v. Risorgimento n° 1, censito in catasto nel Fg. 17 Mapp.le 967 Sub. 9, in qualità di comproprietario;
- che il fabbricato di cui sopra è stato realizzato con licenza/concessione edilizia n.del..... e da tale data non ha subito trasformazioni che abbiano richiesto atti amministrativi.

Il sottoscritto Zeni Felice consapevole delle sanzioni penali a cui può andare incontro nel caso di affermazioni mendaci e delle relative sanzioni penali di cui all'art.76 DPR 445/2000 dichiara ai sensi degli artt.46 e 47 del DPR 445/2000 che gli stati, le qualità personali e i fatti espressi nel presente atto sotto forma di dichiarazione sostitutiva corrispondono a verità


Ai sensi e per gli effetti di cui all'art.13 del Dlgs 196 del 30 giugno 2003 (Codice in materia di dati personali) dichiaro di essere informata che i dati personali raccolti saranno trattati, anche con strumenti informatici, esclusivamente nell'ambito del procedimento per il quale la presente dichiarazione viene resa e che al riguardo mi competono tutti i diritti previsti

Ai sensi dell'art. 38 del DPR 28/12/00, n. 445:

- ☐ l'autocertificazione è sottoscritta dal dichiarante in presenza del dipendente addetto.
- ☐ l'autocertificazione è depositata, già sottoscritta dal dichiarante, insieme alla fotocopia, non autenticata, di un documento d'identità del dichiarante in corso di validità.


Carrara, ____/____/2009

Il dichiarante

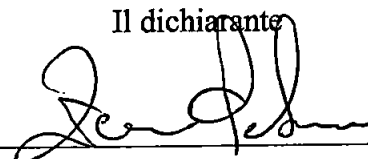

Visto il documento

Il dipendente addetto

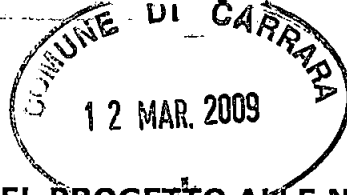

**AUTOCERTIFICAZIONE DI CONFORMITA' DEL PROGETTO ALLE NORME
IGIENICO-SANITARIE**
(art. 6, comma 4bis, lettera a) della LR 52/99 e s.m.; art. 47 del DPR 445/2000)

Da utilizzare solo nel caso in cui il progetto riguardi interventi di edilizia residenziale ovvero la cui verifica in ordine alla conformità alle norme igienico-sanitarie non comporti valutazioni tecnico-discrezionali

AL SETTORE URBANISTICA
del Comune di Carrara

Il/la sottoscritto/a GEOM. GIULIANO DALE, LUCCHE nato/a a CARRARA il 27/08/1951 residente in CARRARA Via/piazza COMANO
n. 8 in qualità di tecnico incaricato, sotto la propria responsabilità e consapevole delle sanzioni penali previste dall'art. 76 del DPR 28 Dicembre 2000, n. 445 e successive modificazioni per le ipotesi di falsità in atti e dichiarazioni mendaci, ai sensi e per gli effetti di cui all'art. 6, comma 4bis, lettera a) della legge Regionale 14 Ottobre 1999, n. 52 e successive modificazioni

DICHIARA

che il progetto presentato da ZENI FELICE nato/a a CARRARA il 09/06/1961 residente in CARRARA Via/piazza ALPI APULANE 5
n. 19 c.a.p. 54033 Tel. / Cell. /
c.f./p.iva ZNI FLC 614098632 E e relativo ad intervento di
MANUTENZIONE STRAORDINARIA nell'immobile sito in CARRARA
Via/piazza RISORGIMENTO n. 1 censito al N.C.E.U. / Sez.
Fg. 17 Mapp. 967 Sub. 9 Cat.
censito al N.C.T. / Sez. / Fg. / Mapp. /
Sub. / Cat. /

E' CONFORME ALLE VIGENTI NORME IGIENICO-SANITARIE

Ai sensi dell'art. 38 del DPR 28/12/00, n. 445:


- ☐ l'autocertificazione è sottoscritta dal dichiarante in presenza del dipendente addetto.
- ☐ l'autocertificazione è depositata, già sottoscritta dal dichiarante, insieme alla fotocopia, non autenticata, di un documento d'identità del dichiarante in corso di validità.

Carrara, 11/03/2009


Il tecnico incaricato

Visto il documento

Il dipendente addetto

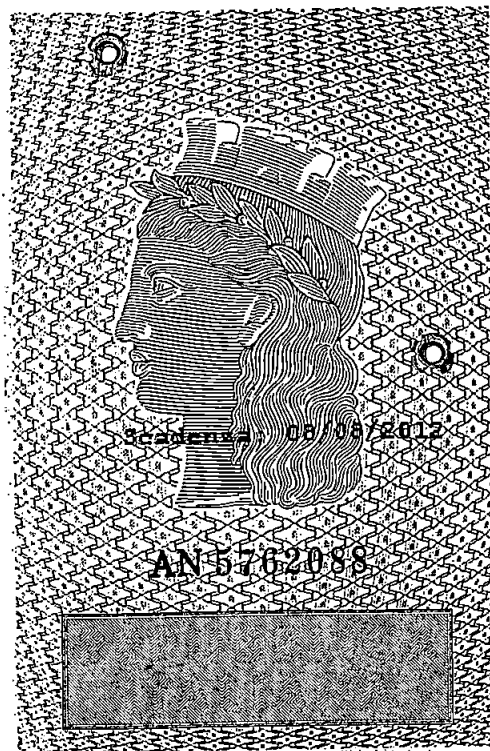


LPZ.S. S.p.A. - OFFICINA C.V. - ROMA

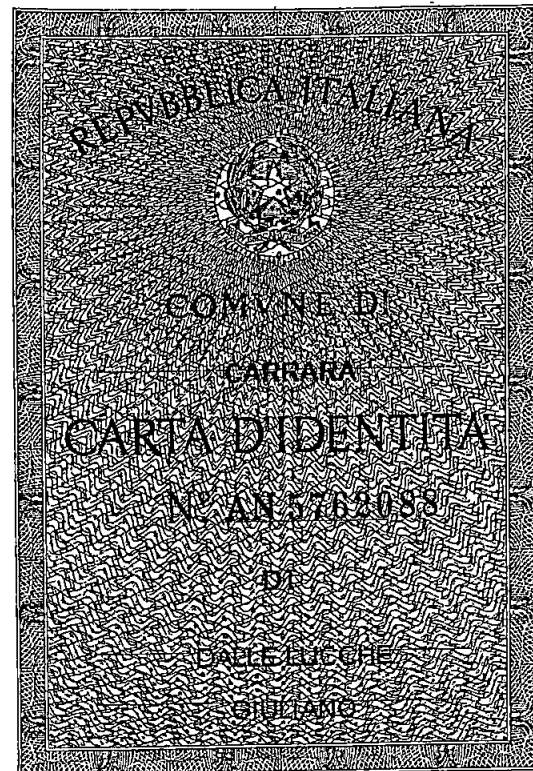


Cognome..... DALLE LUCCHE
Nome..... GIULIANO
nato il..... 27/08/1951
 (atto n. 507 P. 1 S. A)
a..... CARRARA (MS)
Cittadinanza..... ITALIANA
Residenza..... CARRARA (MS)
Via..... COMANO n.8
Stato civile.....
Professione.....
CONNOTATI E CONTRASSEGNI SALIENTI
Statura..... 1,75
Capelli..... Grigi
Occhi..... Castani
Segni particolari.....

Firma del titolare..... *[Signature]* 09/08/2007
CARRARA (MS)
IL SINDACO
IN ORDINE DEL SINDACO
FUNZIONARIO INCARICATO
 (Dr. Franca Fabrizi)
Imposta dovuta al Comune
 5,25
Carta d'Identità

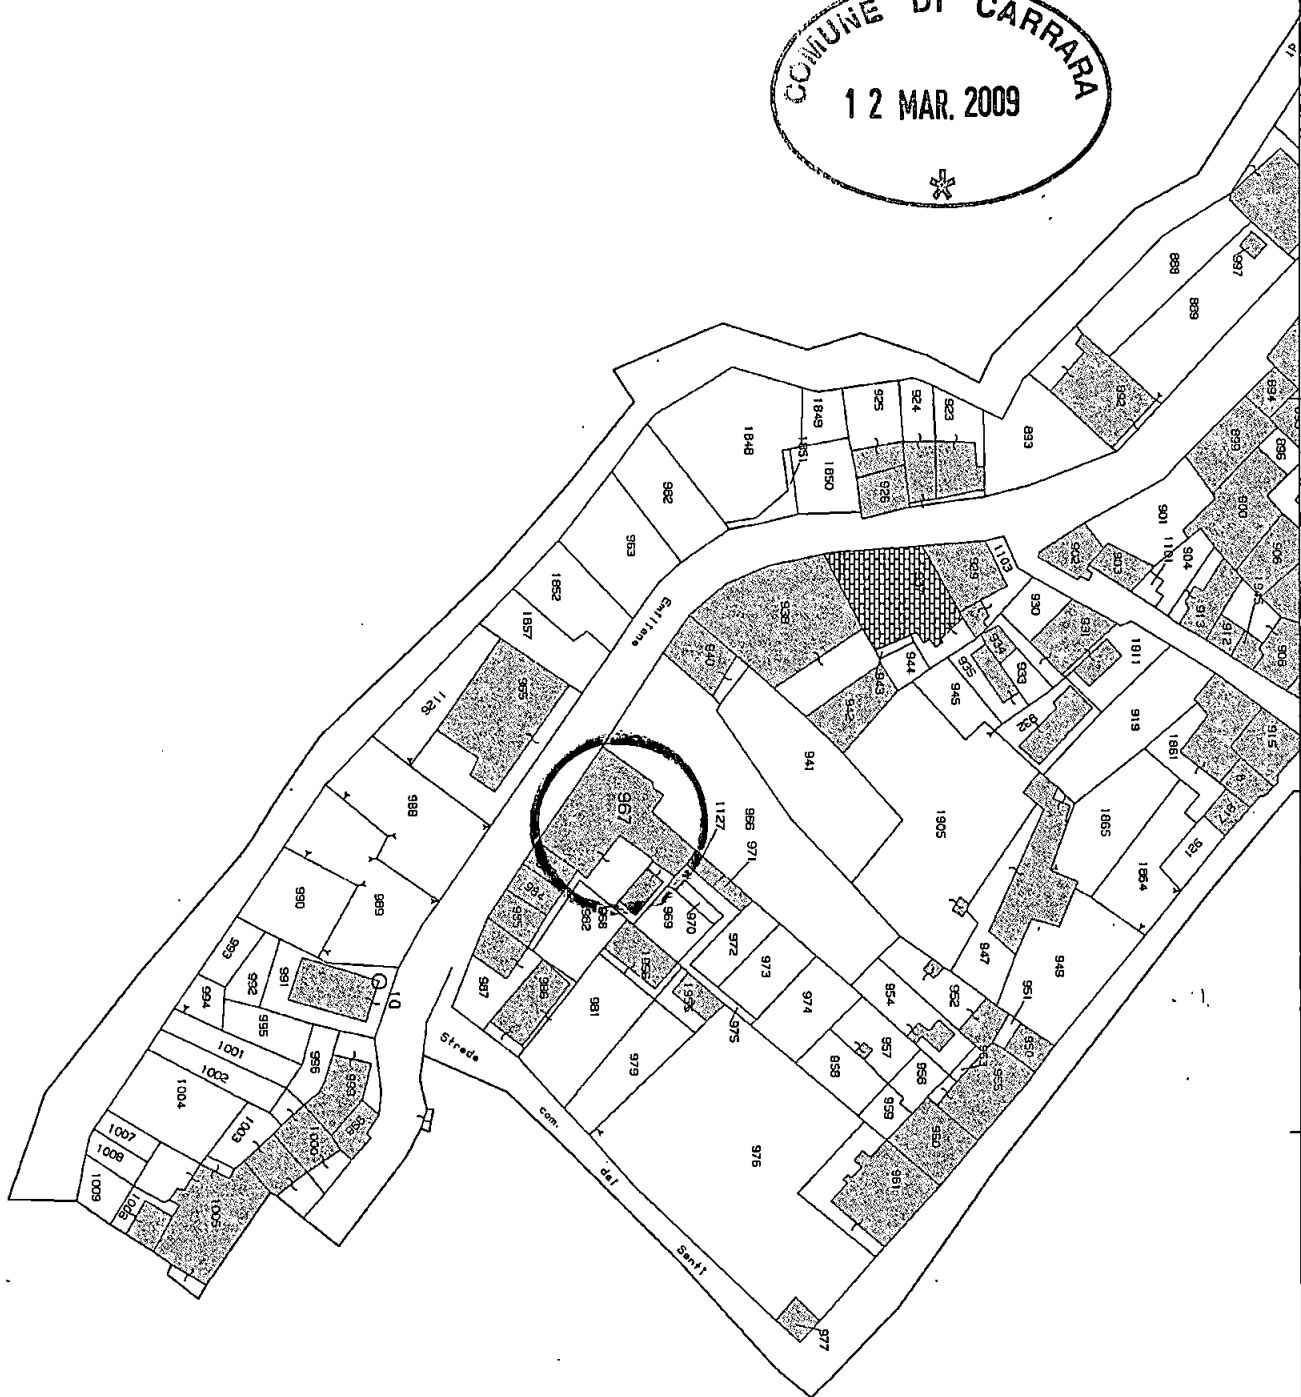

E=1586900


Particella: 967

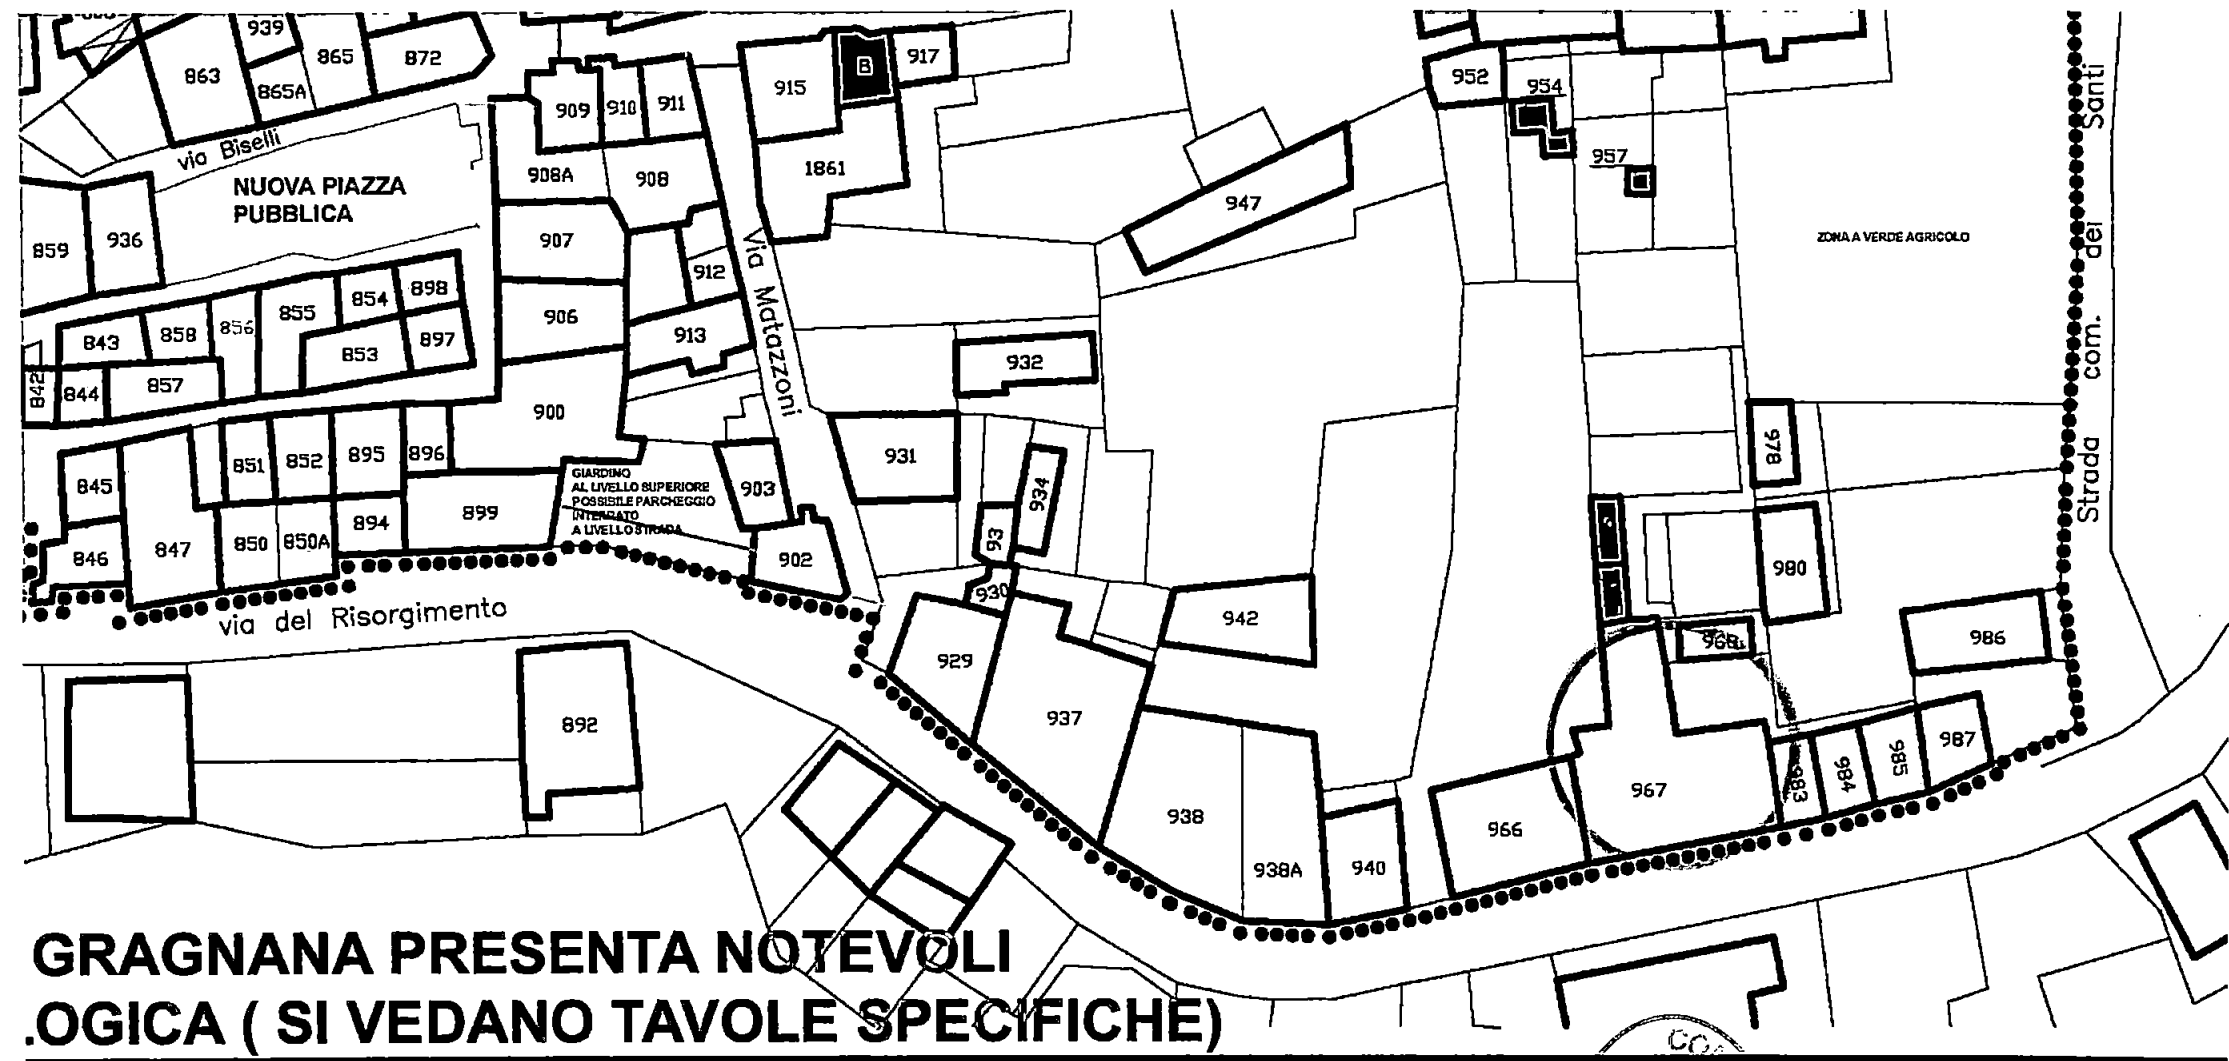

Studio Tecnico

Geom. Giuliano Dalle Lucche




Marina di Carrara v. R. A. Maggiani 104 Tel-Fax: 0585-633763

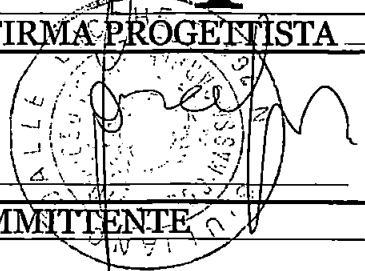OGGETTO	DATA SCALE	TAVOLA
Manutenzione Straordinaria	1:1000 1:100	1
TIMBRO E FIRMA PROGETTISTA		
COMMITTENTE		
Zeni Felice		
OGGETTO TAVOLA	FIRMA COMMITTENTE	
Estratto di Mappa, piante e sezione.		


Stato Attuale

Estratto di Mappa scala 1:1000


Comune di Carrara
Fg. 17 Mappe 967 Sub. 9

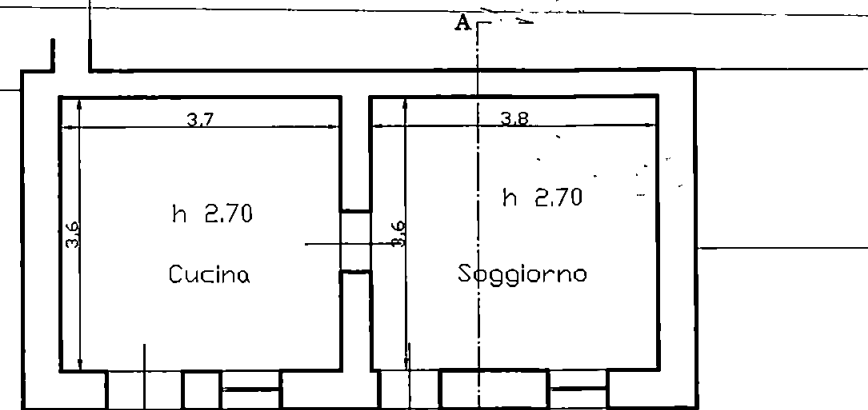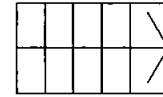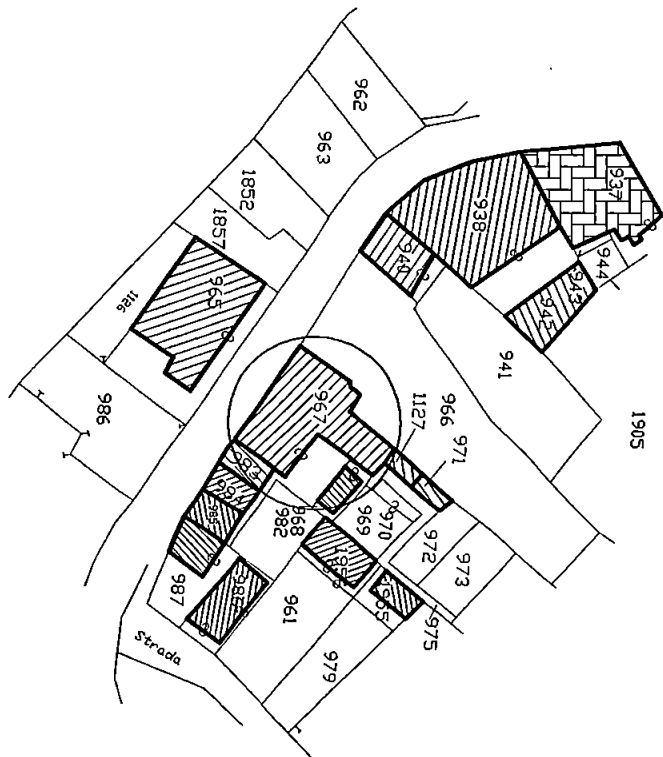

PIANO TERRA

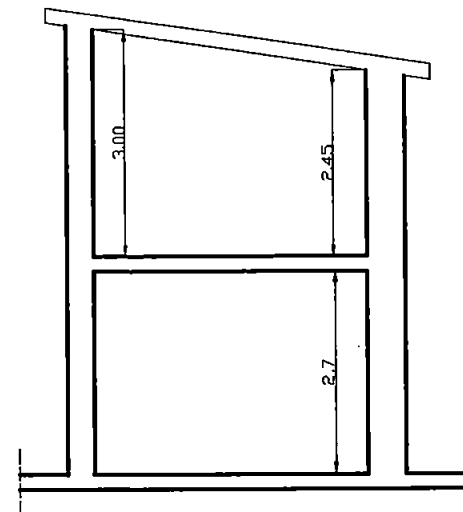

Sezione A-A'



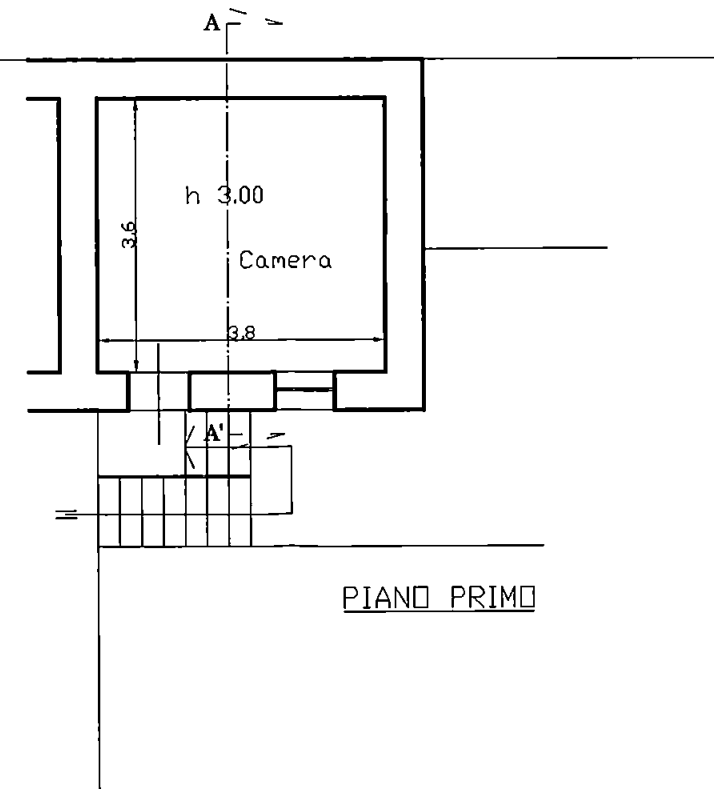


PIANO PRIMO

Studio Tecnico Geom. Giuliano Dalle Lucche Marina di Carrara v. R. A. Maggiani 104 Tel-Fax: 0585-633763		
OGGETTO	DATA SCALE	TAVOLA
Manutenzione Straordinaria	1:100	2
COMMITTENTE	TIMBRO E FIRMA PROGETTISTA	
Zeni Felice		
OGGETTO TAVOLA	FIRMA COMMITTENTE	
Piante e sezione.		




Stato di Progetto

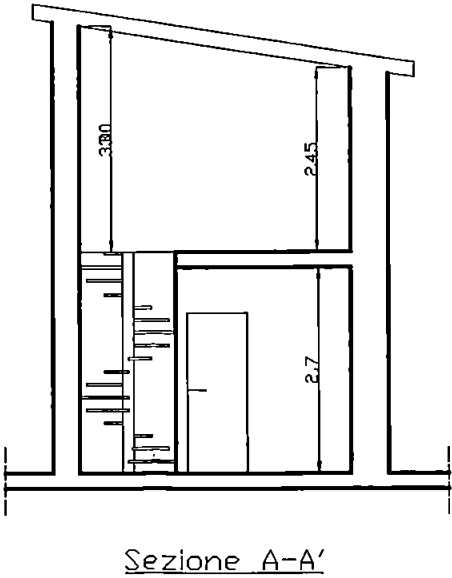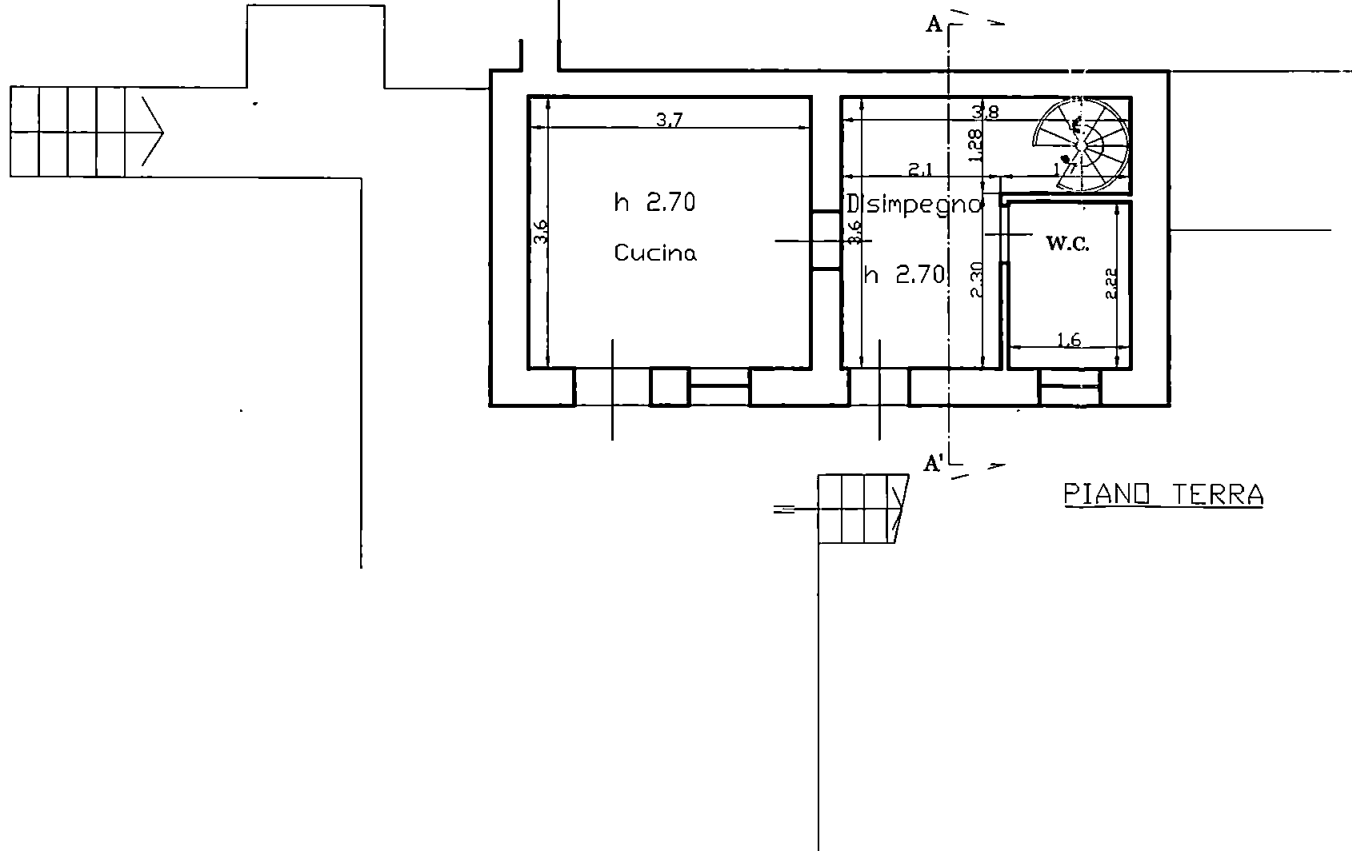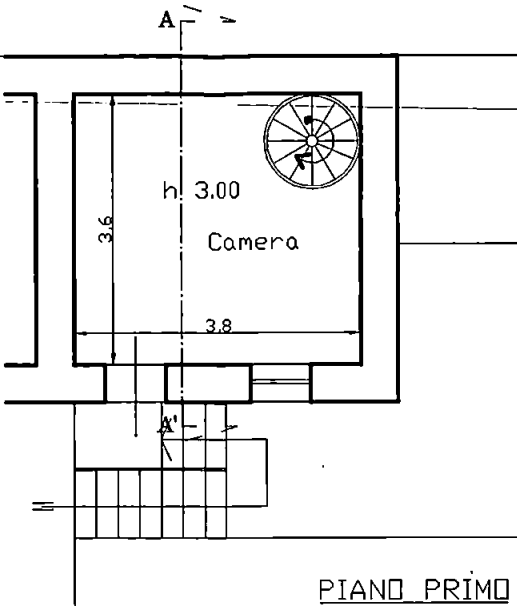


Studio Tecnico Geom. Giuliano Dalle Lucche Marina di Carrara v. R. A. Maggiani 104 Tel-Fax: 0585-633763		
OGGETTO	DATA SCALE	TAVOLA
Manutenzione Straordinaria	1:100	3
TIMBRO E FIRMA PROGETTISTA		
COMMITTENTE		
Zeni Felice		
OGGETTO TAVOLA	FIRMA COMMITTENTE	
Piante e sezione.		




Stato di Raffrotno

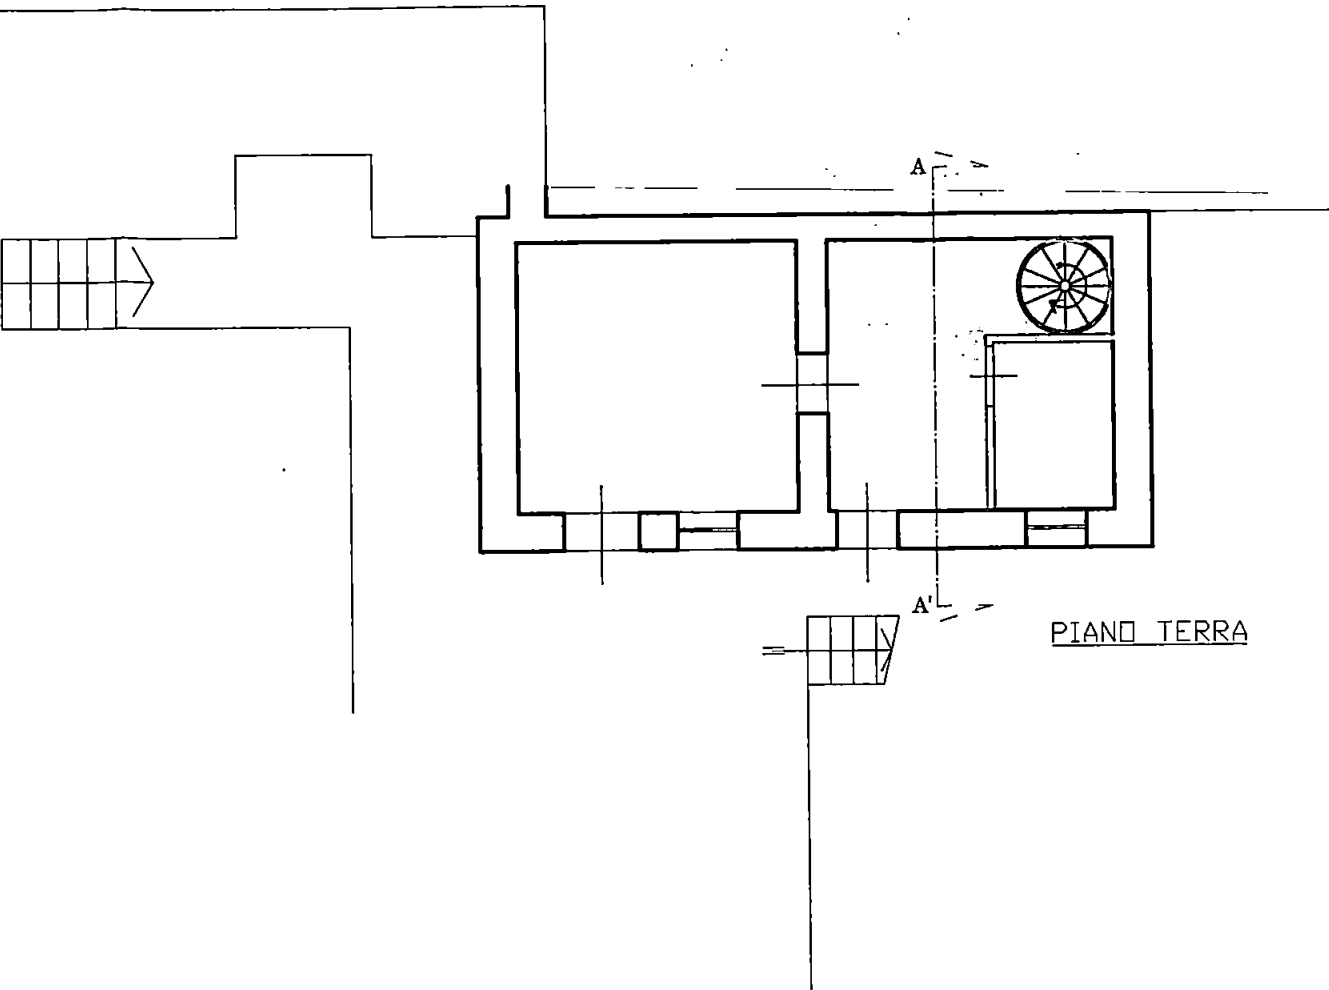

PIANO TERRA

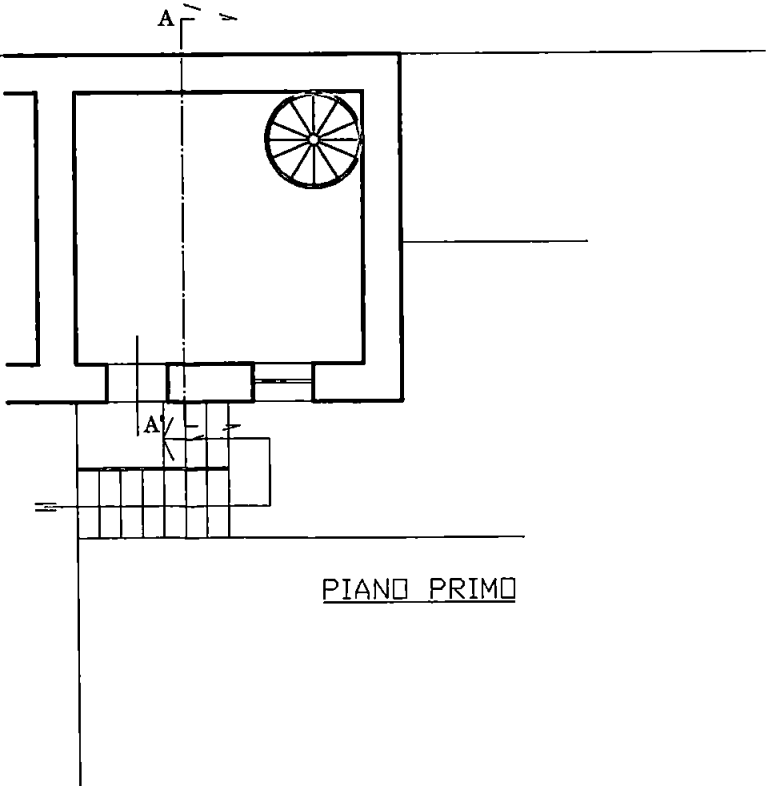

PIANO PRIMO

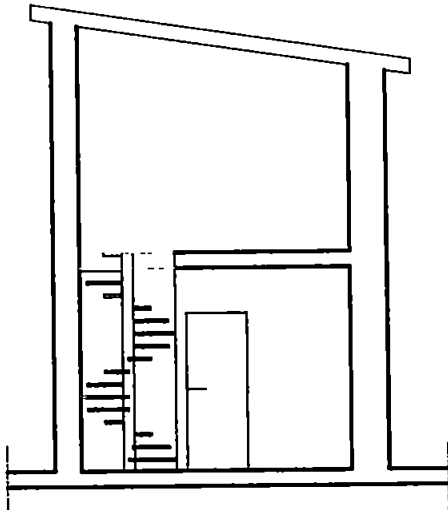


Sezione A-A'

DOCUMENTAZIONE FOTOGRAFICA

RELATIVA ALAL DITTA

ZENI FELICE

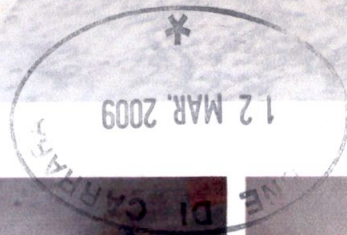

COMUNE DI CARRARA	Cat.
/ 6 NOV. 2009	V1 3
Prot. n° 52723	

Al Comune di Carrara
Ufficio Urbanistica/Assetto del Territorio



Oggetto: Archiviazione D.I.A. prot. n° 12771/913 del 04/03/2009-d.i.a. n° 72/D.I.A.-09 intestata a Zeni Felice.

Il sottoscritto Zeni Felice, nato a Carrara il 09/06/1968 ed ivi residente in v. Alpi Apuane n° 19, C.F.: ZNE FLC 61H09 B832I,

Chiede

L'archiviazione della pratica di cui all'oggetto, nel contempo si chiede restituzione della documentazione fotografica allegata alla pratica da archiviare. Distinti saluti.

In fede
 Zeni Felice

Carrara, li 30/07/2009

prot. 813/09	del 7-11-09
ASSEGNATA AL RESPONSABILE	
SIG. [Signature]	
IL DIRIGENTE	LI

5. INFORMAZIONI RELATIVE AGLI IMPIANTI TERMICI

5.1. Impianti termici

5.1.1. Descrizione dell'impianto

Tipologia

La tipologia dell'impianto termico è quella relativa al riscaldamento invernale degli ambienti con produzione di acqua calda per usi igienici e sanitari. Comprende sistemi di produzione, distribuzione ed utilizzazione del calore nonché gli organi di regolazione e di controllo.

Sistema di generazione dell'energia

Il sistema di generazione dell'energia termica necessaria sarà costituito da un generatore di caldo a gas combustibile di città.

Sistemi di regolazione dell'impianto termico

L'impianto sarà dotato di un sistema di termoregolazione per ogni piano con installazione di una centralina climatica con sonde di temperatura nei due piani.

Sistemi di contabilizzazione


Non sono presenti sistemi di contabilizzazione dell'energia.

Sistemi di distribuzione vettore termico

La tipologia di sistema di distribuzione del vettore termico sarà formato da tubazioni di andata e ritorno per ogni corpo scaldante dell'impianto di riscaldamento e faranno capo ad un collettore per piano.

Sistemi di ventilazione forzata

Non Sarà presente nessun sistema di ventilazione forzata in quanto nei servizi igienici sono presenti aperture per la ventilazione naturale.

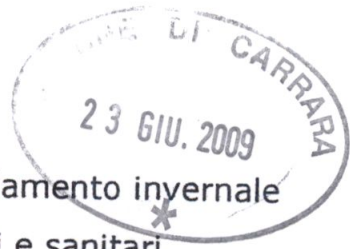

MANNONI ENRICO

Termoidraulica

Via Gioberti, 7 - 54030 CARRARA (MS)


Cod. Fisc. MNN NRC 62P08 B832N

Part. IVA 01076730454



IMPIANTO DI RISCALDAMENTO

Caldaia murale
modello da esterno

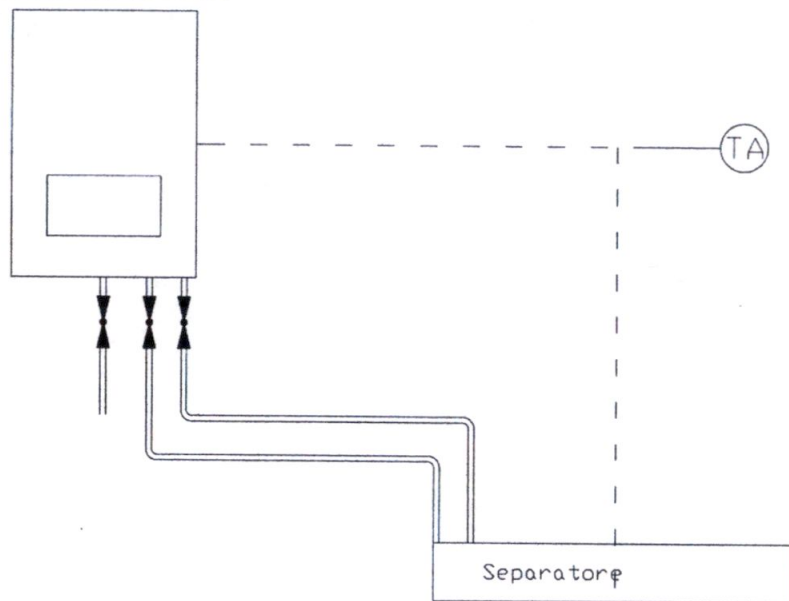


	Valvola di intercettazione
	Valvola direzionale o di non ritorno


Cucina Ø 16x1 → □ → Ø 16x1
Canera Ø 16x1 → □ → Ø 16x1
Bagno Ø 16x1 → □ → Ø 16x1
Camera Ø 16x1 → □ → Ø 16x1

Collettore
tubazioni


OGGETTO	DATA SCALE	TAVOLA
Manutenzione Straordinaria	1:100	2
TIMBRO E FIRMA PROGETTISTA		
COMMITTENTE		
Zeni Felice		
OGGETTO TAVOLA	FIRMA COMMITTENTE	
Piante e sezione.	<i>Zeni Felice</i>	

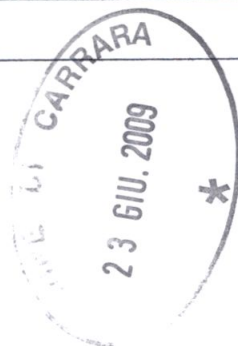


Stato di Progetto

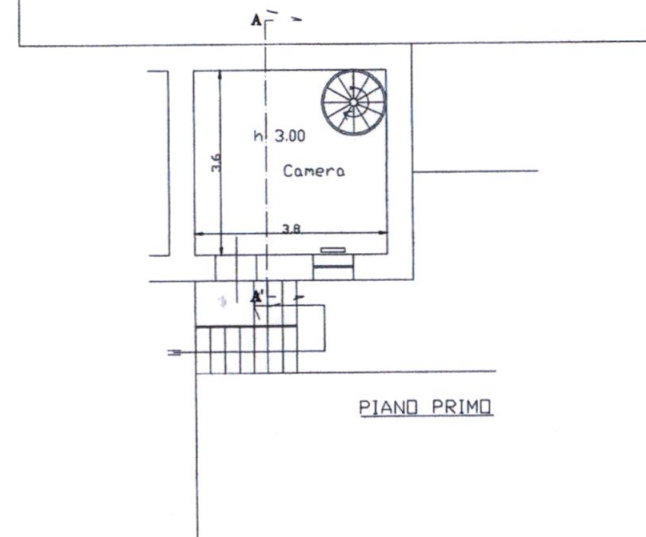

PIANO PRIMO

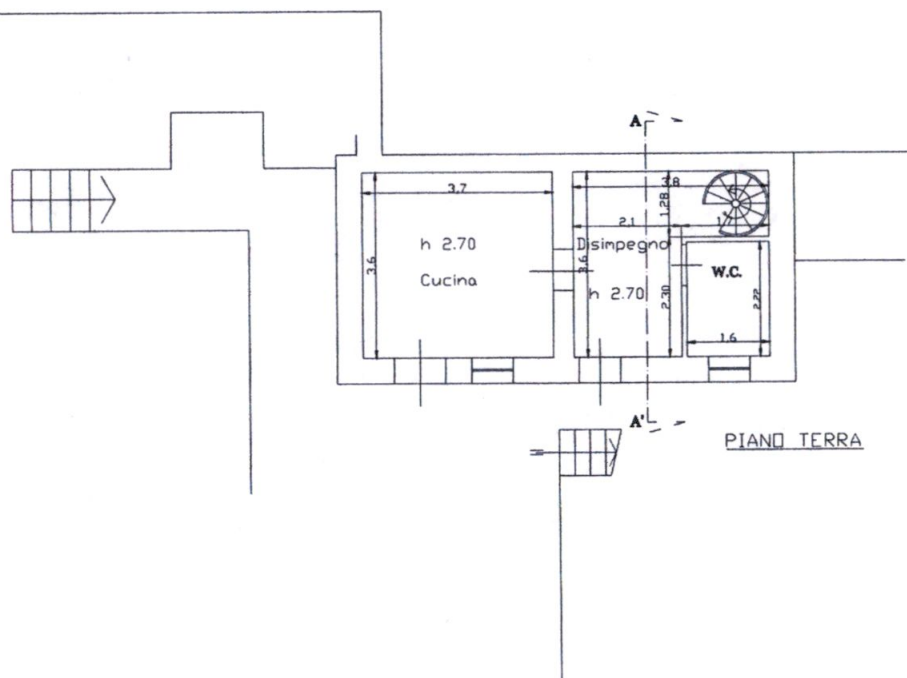

PIANO TERRA

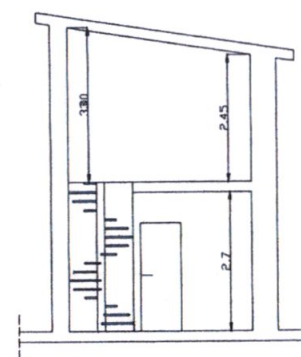


Sezione A-A'

Studio Tecnico


OGGETTO	DATA SCALE	TAVOLA
Manutenzione Straordinaria	1:100	3
COMMITTENTE	TIMBRO E FIRMA PROGETTISTA	
Zeni Felice		
OGGETTO TAVOLA	FIRMA COMMITTENTE	
Piante e sezione.	<i>Zeni Felice</i>	




Stato di Raffrotno

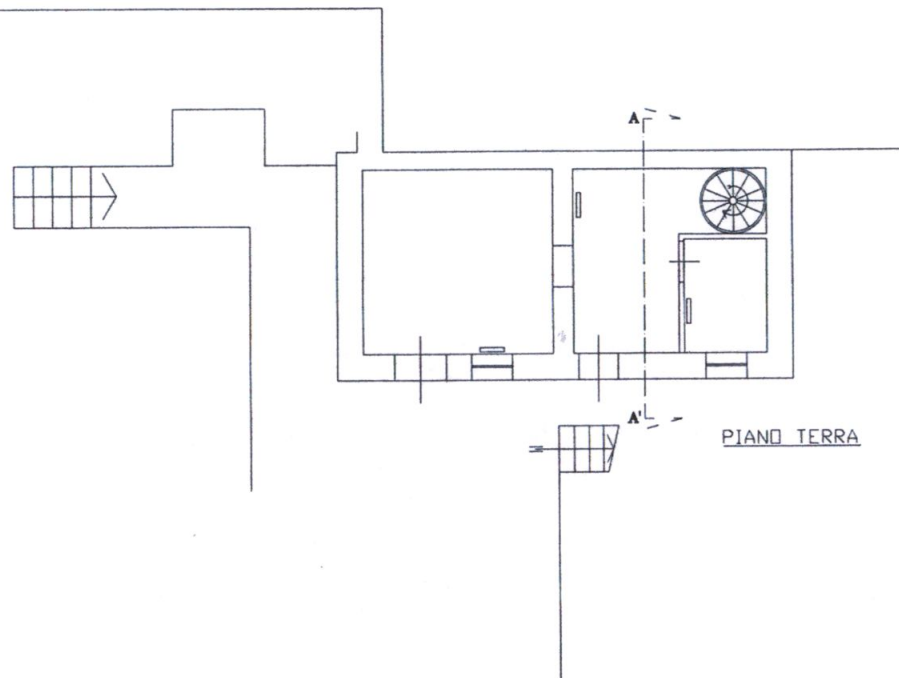

PIANO TERRA

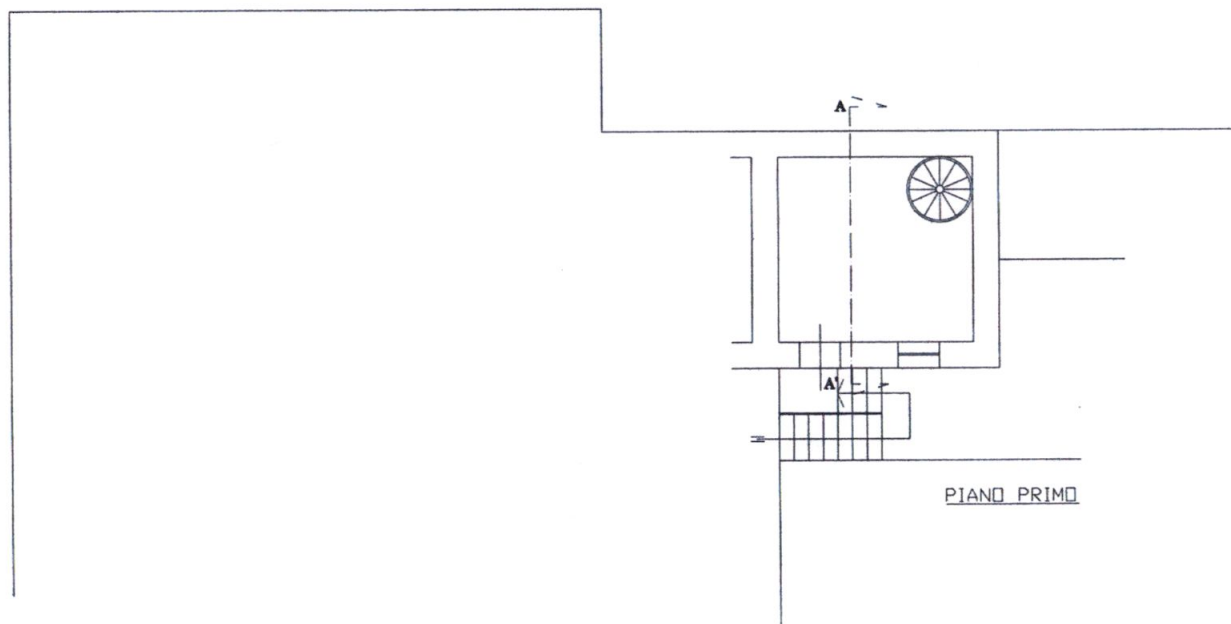

PIANO PRIMO

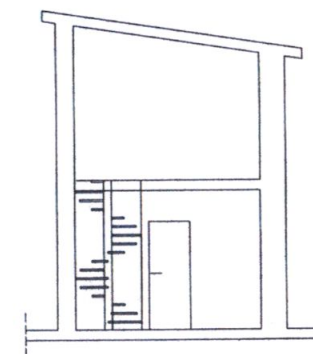

Sezione A-A'



C.I.E.A. di TONARELLI E. e CORSI P. S.n.c.

V.le Zaccagna, 6 54031 Avenza MS

N° Società 3564 - C.C.I.A.A. N°76415 - P.I. 00376500450

TEL. 0585/855400 FAX 0585/505699

QUADRI ED IMPIANTI ELETTRICI INDUSTRIALI E CIVILI

Indirizzo E-mail info@ciea.it



CARRARA, LI 16 Aprile 2009

Oggetto : **RELAZIONE TECNICA IMPIANTO ELETTRICO SIG. FELICE ZENI**

Oggetto della presente relazione tecnica è la progettazione di un impianto elettrico in immobile adibito ad abitazione classificabile come ordinario. L'impianto elettrico è alimentato da rete ENEL bassa tensione 400 V con potenza impegnata di 3,0 KW.

L'impianto elettrico sarà realizzato secondo gli schemi circuitali allegati e nel rispetto delle indicazioni sotto riportate.

Apparecchiature

Le apparecchiature installate saranno di tipo rispondente alle rispettive Norme e dotate di Marchio di Qualità (se prevista l'ammissione) e saranno installate secondo le relative Norme e le indicazioni del costruttore

I punti di comando e le prese saranno di tipo domestico , le prese con alveoli protetti

Condutture

La tipologia e le sezioni saranno come da schemi allegati , il conduttore di neutro sarà di colore BLU CHIARO ed il conduttore di equipotenziale e di protezione sarà di colore GIALLO-VERDE .

Tutti i collegamenti saranno effettuati con idonei morsetti, capicorda, ecc.

Il diametro del tubo contenente il fascio di cavi sarà almeno 1,3 volte il diametro del cerchio circoscritto al fascio stesso.

Le condutture elettriche , telefoniche, d'emergenza e di qualsiasi altro sistema saranno separate tra loro , posate in tubi o canali distinti e le cassette saranno distinte o dotate di setti separatori inamovibili.

Protezione contro i contatti diretti

La protezione contro i contatti diretti sarà assicurata con isolamenti ed involucri con grado di protezione minimo IP XX D² e sarà installata una protezione addizionale con interruttori differenziali Id= 0,03 A

Protezione contro le sovracorrenti

La protezione sarà realizzata mediante interruttori magnetotermici coordinati con le rispettive linee ed installati all'inizio delle stesse.

Protezione contro i contatti indiretti

La protezione contro i contatti indiretti sarà garantita dal uso di guaine con tensione di isolamento superiore a quella minima prevista per il livello di tensione dell'impianto e dal uso di interruttori differenziali con Id= 0,03 A e da apparecchiature con isolamento in classe II.

Impianto di terra

L'impianto di terra sarà realizzato nel cortile adiacente mediante dispersore a croce di acciaio zincato misura 1.500 x 50 x 50 mm e collegato al nodo principale con corda isolata sezione 16 mmq. La sezione del conduttore di terra sarà la stessa del conduttore di maggior sezione di fase.

Il dispersore sarà protetto e reso accessibile da un pozzetto in PVC dimensioni 300 x 300 x 300 mm

Quadro elettrico

Il quadro sarà di tipo modulare plastico con grado di protezione IP XX D minimo e le apparecchiature installate con le caratteristiche da schema. Le apparecchiature installate devono essere identificate con targhette leggibili e durature.

Dichiarazione di Conformità

Al termine dei lavori la ditta installatrice rilascerà la Dichiarazione di Conformità prevista dal D.M. n° 37 del 22 Gennaio 2008.

Collaudo


Si raccomanda l'effettuazione del collaudo dell'impianto elettrico al termine dei lavori. Si dovranno comunque eseguire l'esame a vista e le prove previste dalle Norme CEI 64-8/6 necessarie per il rilascio della Dichiarazione di conformità.

Allegati

Schemi topografici e circuitali unifilari
Schemi quadri elettrici QP1

C.I.E.A. s.n.c.
Un Amministratore



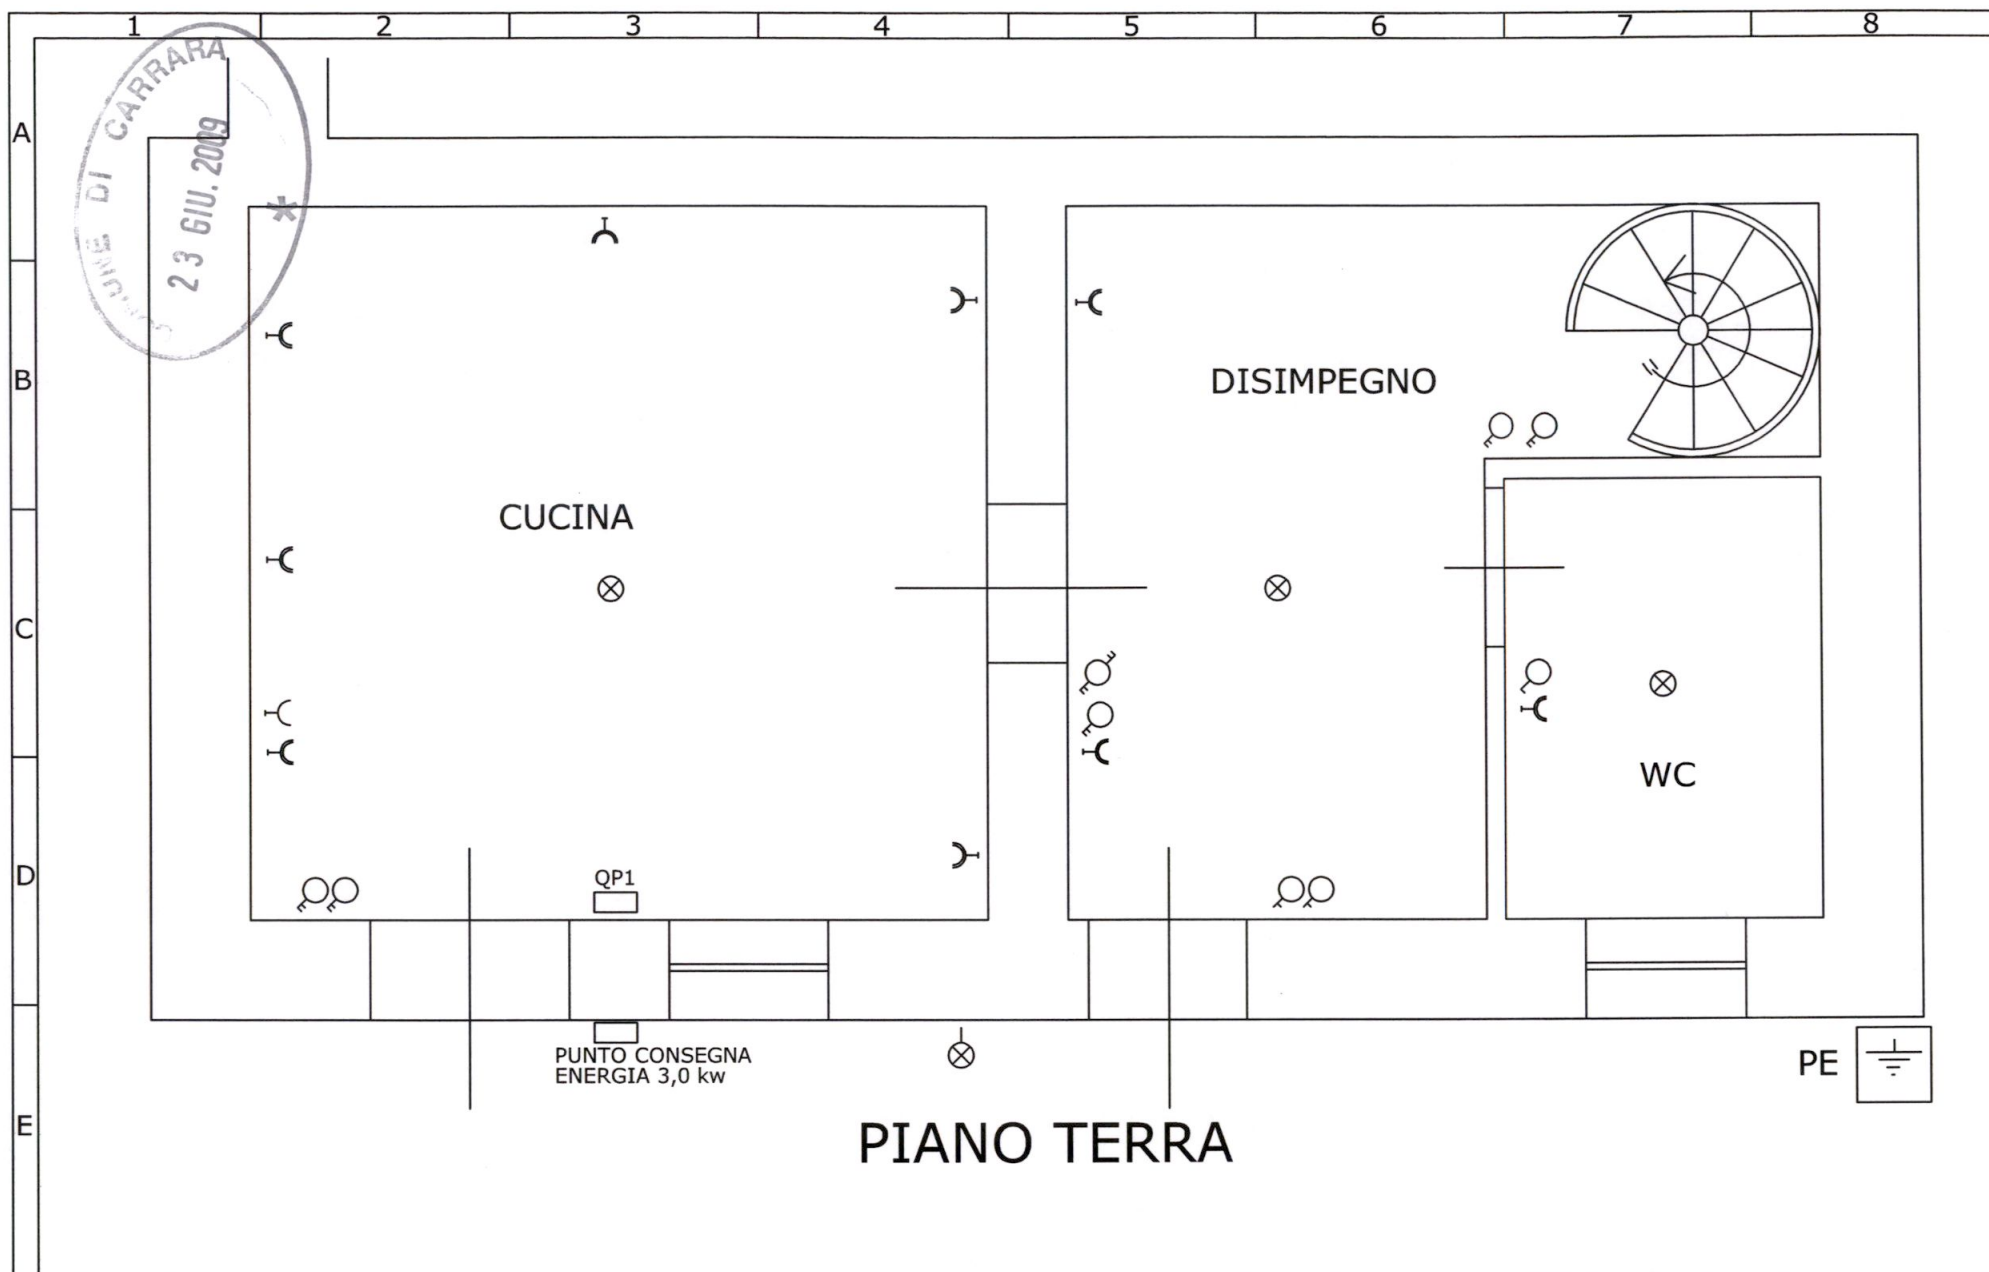

C.I.E.A. S.N.C.
V.LE D. ZACCAGNA, 6
54031 AVENZA (MS)
TEL. 0585 / 855400

IMPIANTO LUCE E PRESE 10-16 A

SCHEMA TOPOGRAFICO

DISEGNO N° 01

DISEGNATORE CORSI ALEX

CONTROLLO CORSI PAOLO

REV. A

FOGLIO

2

TOT. FOGLI

3

C.I.E.A. S.N.C.
Un Amministratore


DATA

16/04/09

CLIENTE

FELICE ZENI

Questo documento é di proprietà C.I.E.A. E' vietato effettuare copie non autorizzate

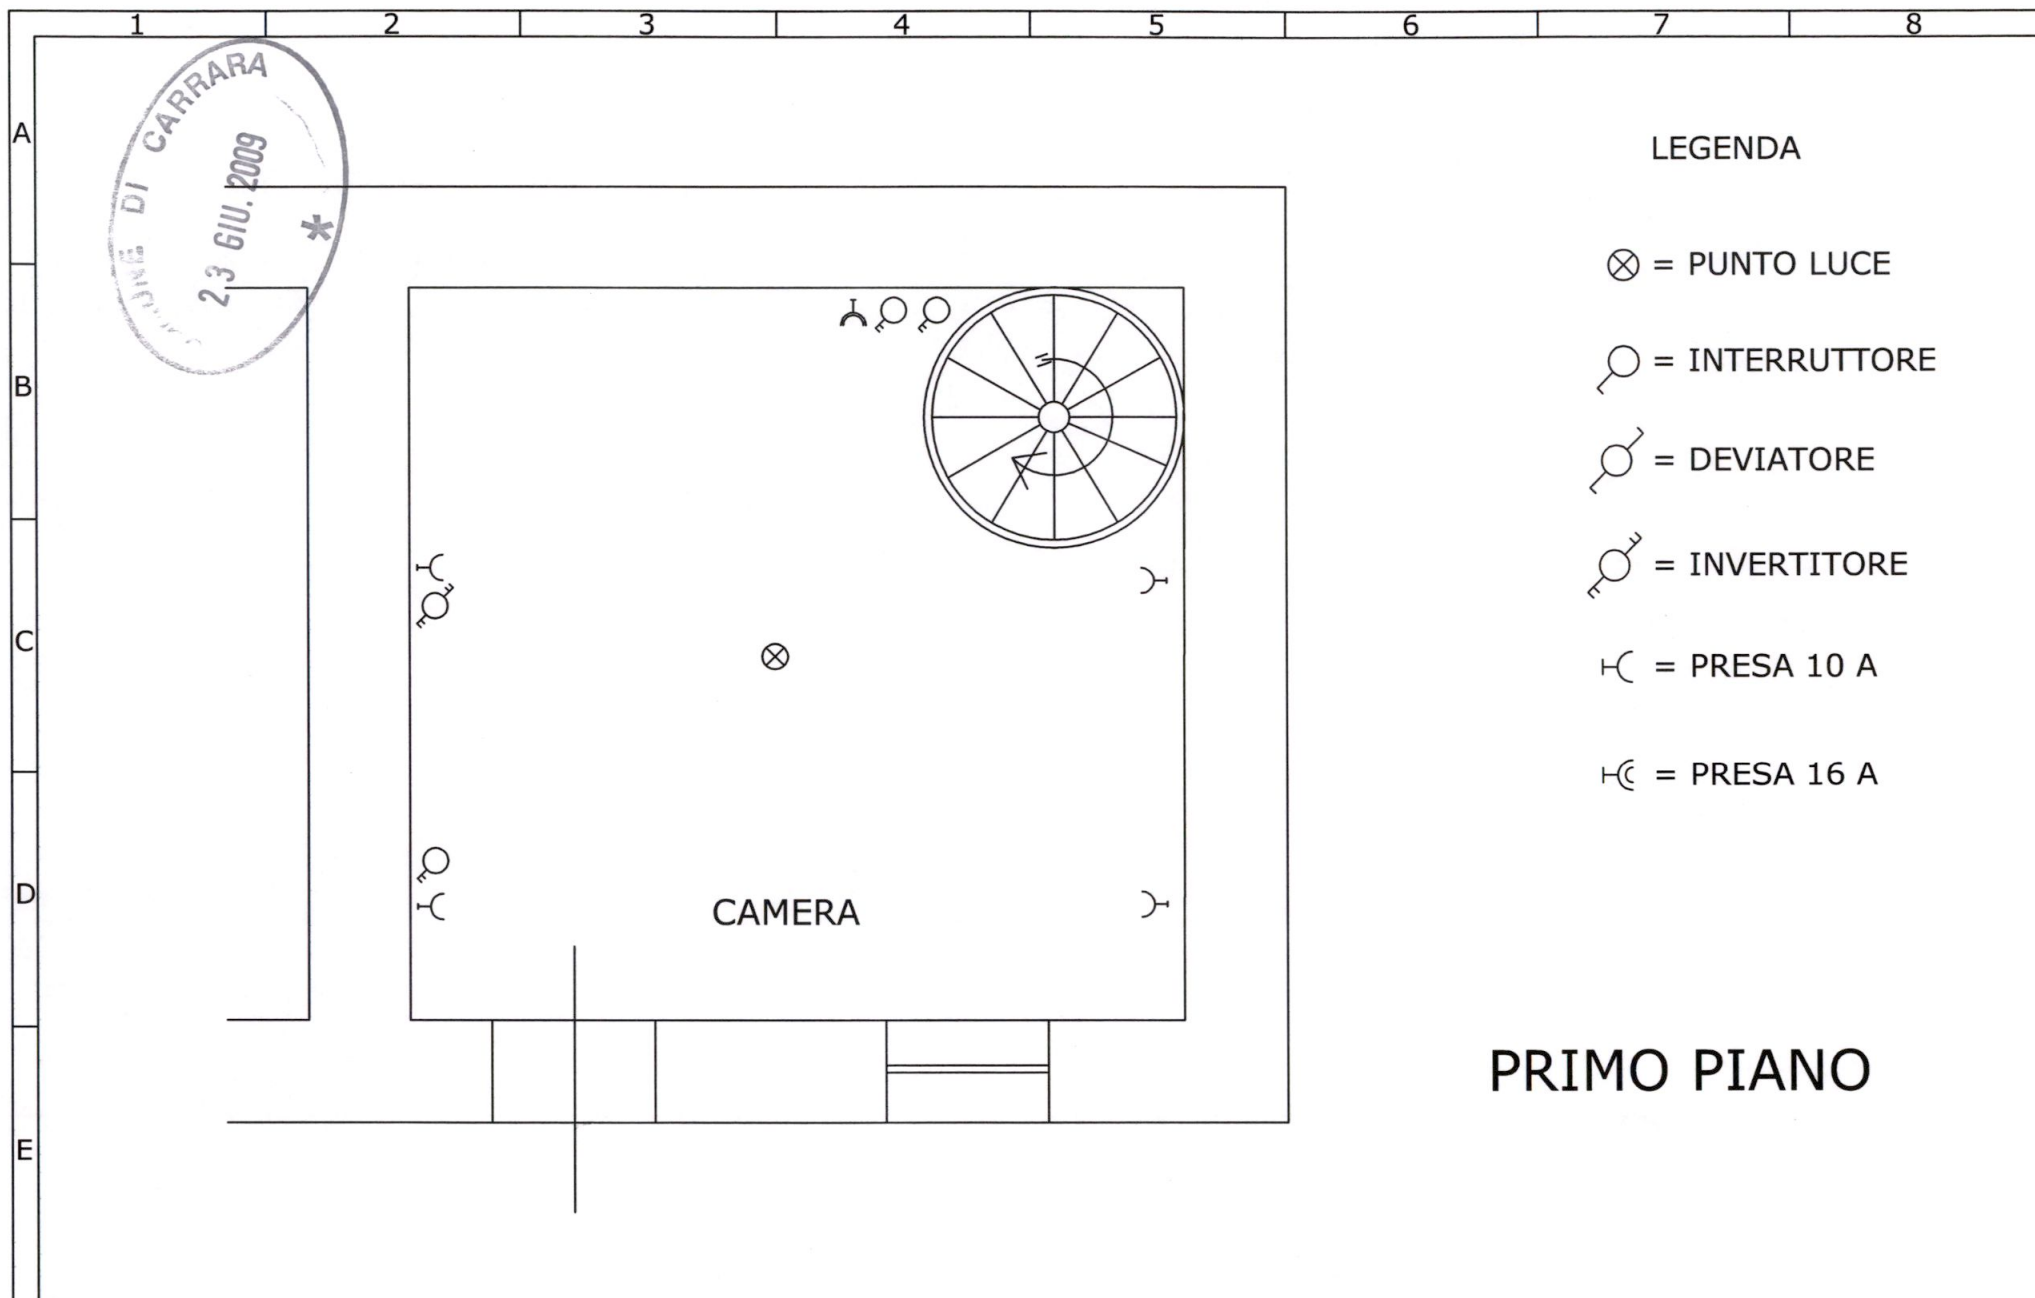

LEGENDA

⊗ = PUNTO LUCE

○ = INTERRUTTORE

○ = DEVIATORE

○ = INVERTITORE

H = PRESA 10 A

HC = PRESA 16 A

PRIMO PIANO



C.I.E.A. S.N.C.
V.LE D. ZACCAGNA, 6
54031 AVENZA (MS)
TEL. 0585 / 855400

IMPIANTO LUCE E PRESE 10-16 A

SCHEMA TOPOGRAFICO

DISEGNO N° 01

DISEGNATORE CORSI ALEX

CONTROLLO CORSI PAOLO

REV. A

FOGLIO

1

TOT. FOGLI

3

CLIENTE

FELICE ZENI

C.I.E.A. S.N.C.
Un Amministratore

DATA

16/04/09

1	2	3	4	5	6	7	8	
PUNTO CONSEGNA ENERGIA 400 V POTENZA = 3 KW CARRARA 23 GIU. 2009 * CAVO FG7-OR 2X6 MMQ < 3 MT.	
<table border="1" style="width:100%; border-collapse: collapse;"> <tr> <td></td> <td></td> <td></td> <td></td> <td>LINEA PRESE 16 A</td> <td>LINEA LUCE 10 A</td> <td></td> <td></td> </tr> <tr> <td rowspan="5" style="text-align: center; vertical-align: middle;">Interruttore</td> <td>Marca-Tipo</td> <td></td> <td></td> <td>MG 19277</td> <td>MG 19276</td> <td></td> <td></td> </tr> <tr> <td>In(A)-Curva</td> <td></td> <td></td> <td>16 A</td> <td>10 A</td> <td></td> <td></td> </tr> <tr> <td>Ith Reg.-Tarat.</td> <td></td> <td></td> <td></td> <td></td> <td></td> <td></td> </tr> <tr> <td>Im Reg.-Tarat.</td> <td></td> <td></td> <td></td> <td></td> <td></td> <td></td> </tr> <tr> <td>Poli - Pi(kA)</td> <td></td> <td></td> <td>2</td> <td>2</td> <td></td> <td></td> </tr> <tr> <td rowspan="3" style="text-align: center; vertical-align: middle;">Differenziale</td> <td>Marca-Tipo</td> <td></td> <td></td> <td></td> <td></td> <td></td> <td></td> </tr> <tr> <td>Id Reg.-Tarat.</td> <td></td> <td></td> <td>0,03 A</td> <td>0,03 A</td> <td></td> <td></td> </tr> <tr> <td>t Reg. -Tarat.</td> <td></td> <td></td> <td>ISTANTANEO</td> <td>ISTANTANEO</td> <td></td> <td></td> </tr> <tr> <td rowspan="3" style="text-align: center; vertical-align: middle;">Conduttori</td> <td>Sigla</td> <td></td> <td></td> <td>N07-VK</td> <td>N07-VK</td> <td></td> <td></td> </tr> <tr> <td>Sezione</td> <td></td> <td></td> <td>2,5 MMQ</td> <td>1,5 MMQ</td> <td></td> <td></td> </tr> <tr> <td></td> <td></td> <td></td> <td></td> <td></td> <td></td> <td></td> </tr> </table>												LINEA PRESE 16 A	LINEA LUCE 10 A			Interruttore	Marca-Tipo			MG 19277	MG 19276			In(A)-Curva			16 A	10 A			Ith Reg.-Tarat.							Im Reg.-Tarat.							Poli - Pi(kA)			2	2			Differenziale	Marca-Tipo							Id Reg.-Tarat.			0,03 A	0,03 A			t Reg. -Tarat.			ISTANTANEO	ISTANTANEO			Conduttori	Sigla			N07-VK	N07-VK			Sezione			2,5 MMQ	1,5 MMQ									
				LINEA PRESE 16 A	LINEA LUCE 10 A	
Interruttore	Marca-Tipo			MG 19277	MG 19276	
	In(A)-Curva			16 A	10 A	
	Ith Reg.-Tarat.	
	Im Reg.-Tarat.	
	Poli - Pi(kA)			2	2	
Differenziale	Marca-Tipo	
	Id Reg.-Tarat.			0,03 A	0,03 A	
	t Reg. -Tarat.			ISTANTANEO	ISTANTANEO	
Conduttori	Sigla			N07-VK	N07-VK	
	Sezione			2,5 MMQ	1,5 MMQ	
<table border="1" style="width:100%; border-collapse: collapse;"> <tr> <td rowspan="4" style="width: 15%; text-align: center; vertical-align: middle;">F</td> <td rowspan="4" style="width: 15%;"> </td> <td style="width: 25%;">C.I.E.A. S.n.c.</td> <td rowspan="4" style="width: 20%;"> QUADRO DISTRIBUZIONE QP1 SCHEMA IMPIANTO UNIFILARE </td> <td rowspan="4" style="width: 15%;"> DISEGNO N° 01 DISEGNATO DA CORSI ALESSANDRO CONTROLLATO DA CORSI PAOLO </td> <td style="width: 10%;">FOGLIO N°03</td> <td style="width: 10%;">REV</td> <td style="width: 10%;">SOSTITUISCE IL</td> <td style="width: 10%;">DATA</td> </tr> <tr> <td colspan="2">V.le D.Zaccagna,6</td> <td>16/04/09</td> <td></td> <td></td> <td></td> </tr> <tr> <td colspan="2">Carrara Tel.0585-855400</td> <td></td> <td></td> <td></td> <td></td> </tr> <tr> <td colspan="2">CLIENTE FELICE ZENI</td> <td></td> <td></td> <td></td> <td></td> </tr> </table>								F		C.I.E.A. S.n.c.	QUADRO DISTRIBUZIONE QP1 SCHEMA IMPIANTO UNIFILARE	DISEGNO N° 01 DISEGNATO DA CORSI ALESSANDRO CONTROLLATO DA CORSI PAOLO	FOGLIO N°03	REV	SOSTITUISCE IL	DATA	V.le D.Zaccagna,6		16/04/09				Carrara Tel.0585-855400						CLIENTE FELICE ZENI	
F		C.I.E.A. S.n.c.	QUADRO DISTRIBUZIONE QP1 SCHEMA IMPIANTO UNIFILARE	DISEGNO N° 01 DISEGNATO DA CORSI ALESSANDRO CONTROLLATO DA CORSI PAOLO	FOGLIO N°03	REV	SOSTITUISCE IL			DATA	
		V.le D.Zaccagna,6			16/04/09	
		Carrara Tel.0585-855400	
		CLIENTE FELICE ZENI	
1	2	3	4	5	6	7	8	



Camera di Commercio
Massa-Carrara

Prot.:VIW/751/2009/CMS0059

16/4/2009

CAMERA DI COMMERCIO INDUSTRIA ARTIGIANATO E AGRICOLTURA DI MASSA CARRARA
- UFFICIO REGISTRO DELLE IMPRESE -

VISURA ORDINARIA SENZA VALORE DI CERTIFICAZIONE

DATI IDENTIFICATIVI DELL'IMPRESA

Codice fiscale e numero d'iscrizione: 00376500450
del Registro delle Imprese di MASSA CARRARA
data di iscrizione: 19/02/1996

Iscritta nella sezione ORDINARIA il 19/02/1996

Iscritta con il numero Repertorio Economico Amministrativo 76415 il 13/11/1981

Denominazione: C.I.E.A. - COSTRUZIONE IMPIANTI ELETTRICI APUANI - S.N.C. DI
TONARELLI ELEONARDO, CORSI PAOLO E C.

Forma giuridica: SOCIETA' IN NOME COLLETTIVO

Sede: CARRARA (MS) VIALE ZACCAGNA 6 CAP 54031
frazione: AVENZA

Partita IVA: 00376500450

Costituita con atto del 04/11/1981 Data termine: 31/12/2050
con proroga tacita di anno in anno
Tipo dell'atto: PUBBLICO, REDATTO DA NOTAIO
Notaio GINO CAROZZI
Repertorio num. 150471 loc. CARRARA (MS)
Già iscritta al Registro Società in data: 06/11/1981

OGGETTO SOCIALE: COSTRUZIONE, INSTALLAZIONE, MANUTENZIONE E RIPARAZIONE DI
IMPIANTI E MOTORI ELETTRICI ED AUTOMATISMI INDUSTRIALI IN GENERE ED ATTIVITA'
CONNESSE, LORO COMMERCIO ALL'INGROSSO E COMMERCIO ALL'INGROSSO DI MARMI, GRANITI
E MATERIALI LAPIDEI IN GENERE, IN ITALIA ED ALL'ESTERO.

INFORMAZIONI SULLO STATUTO/ATTO COSTITUTIVO

Poteri da Statuto o da Patti Sociali:
L'AMMINISTRAZIONE ORDINARIA E STRAORDINARIA DELLA SOCIETA' E LA RELATIVA
RAPPRESENTANZA SONO AFFIDATE AI SOCI TONARELLI ELEONARDO E CORSI PAOLO
DISGIUNTAMENTE TRA LORO.

INFORMAZIONI PATRIMONIALI E FINANZIARIE

Valore nominale dei conferimenti in EURO 5.164,57

ATTIVITÀ

Data inizio attività: 12/11/1981

Attività esercitata nella sede legale:
ATTIVITA': COSTRUZIONE, INSTALLAZIONE, MANUTENZIONE E RIPARAZIONE IMPIANTI E
MOTORI ELETTRICI ED AUTOMATISMI INDUSTRIALI IN GENERE ED ATTIVITA' CONNESSE
DALL'1.2.1985 COMMERCIO INGROSSO MATERIALE ELETTRICO, MARMI, PIETRE E GRANITI,
MOTORI ELETTRICI, AUTOMATISMI INDUSTRIALI.



Prot.:VIW/751/2009/CMS0059

16/4/2009

CLASSIFICAZIONE ATECORI 2007 (informazione di sola natura statistica)

Codice attività	Codice importanza	Data inizio
43.21.01	P	12/11/1981
27.11	S	12/11/1981
27.90.09	S	12/11/1981
46.47.3	S	01/02/1995
46.69.2	S	01/02/1995
46.73.29	S	01/02/1995

CLASSIFICAZIONE ATECORI 2002 (informazione di sola natura statistica)

Codice attività	Codice importanza	Data inizio
45.31.01	P	12/11/1981
31.10.1	S	12/11/1981
31.62.1	S	12/11/1981
51.43.4	S	01/02/1995
51.53.21	S	01/02/1995
51.87.05	S	01/02/1995

ADDETTI

Numero addetti dell'impresa rilevati nell'anno 2007

Dipendenti: 5 (informazione di sola natura statistica)

ALBI, RUOLI E LICENZE

ALBO IMPRESE ARTIGIANE

n. 12593

Provincia: MS Data dom./accert.: 06/05/1983 Data delibera: 06/07/1983

Data inizio attività artigiana: 01/01/1983

COSTR., INSTALL., MANUT. E RIPAR. IMPIANTI E MOTORI ELETTRICI, AUTOMATISMI INDUSTRIALI E IN GENERE ECC.

Cancellata per:

MANCANZA DI PARTECIPAZIONE AL LAVORO DA PARTE DELLA MAGGIORANZA DEI SOCI

Data dom./accert. 15/10/1992 Data delibera 10/02/1993 Data cessazione 08/08/1985

REGISTRO ESERCENTI IL COMMERCIO

n. 11300

Provincia: MS

TITOLARI DI CARICHE O QUALIFICHE

1) TONARELLI ELEONARDO (rappresentante dell'impresa)

nato a CARRARA (MS) il 08/02/1949

codice fiscale: TNRLRD49B08B832S

residente a: CARRARA (MS) VIA PROVINCIALE AVENZA SARZANA 72 CAP 54031

frazione AVENZA

quota: 2.582,28 valuta: EURO

- SOCIO AMMINISTRATORE nominato con atto del 04/11/1981

Riconoscimento req. tecnico-prof. L. 5/3/90 n.46

RESPONSABILE TECNICO

per l'esercizio delle attività di cui alla lettera A

Provincia: MS Ente: CAMERA DI COMMERCIO

2) CORSI PAOLO (rappresentante dell'impresa)

nato a ORTONOVO (SP) il 17/01/1951

codice fiscale: CRSPLA51A17G143Z

residente a: CARRARA (MS) VIA CAVAIOLA 20/H CAP 54033

frazione FOSSONE

elettore



Camera di Commercio
Massa-Carrara

Prot.:VIW/751/2009/CMS0059

16/4/2009

quota: 2.582,28 valuta: EURO
- SOCIO AMMINISTRATORE nominato con atto del 04/11/1981
Riconoscimento req. tecnico-prof. L. 5/3/90 n.46
RESPONSABILE TECNICO
per l'esercizio delle attività di cui alla lettera A
Provincia: MS Ente: CAMERA DI COMMERCIO

RISCOSSI PER DIRITTI	EURO	4,50
TOTALE	EURO	4,50
TOTALE CON GLI IMPORTI ESPRESSI IN LIRE: 8713		

*** fine visura ***

COMUNE DI C	Cat.
24 GIU. 2009	ul 3
Prot. n° 29790	Cles.



Al Comune di Carrara
Ufficio Urbanistica/Assetto del Territorio

Oggetto: Integrazione D.I.A. prot. n° 12771/913 del 14/03/2009-d.i.a. n° 72/D.I.A.-09 intestata a Zeni Felice.

Allegato alla presente si trasmette integrazione alla D.I.A. di cui all'oggetto e precisamente:

1. Impianto Elettrico;
2. Impianto Idrico;
3. Copia Atto di Assenso per la Tutela dei caratteri Storici;
4. Si comunica che la pratica al Genio Civile è stata inoltrata ed ha avuto il seguente numero di protocollo: pratica n° 405 del 18/06/2009.

Distinti saluti.

Geom. Giuliano Dalle Lucche

Marina di Carrara 22/06/2009

prot. 813	del 25.6.09
ASSEGNATA AL RESPONSABILE	
SIG.	
AL DIRIGENTE	



COMUNE DI CARRARA

Decorato di Medaglia d'Oro al Merito Civile

Settore Urbanistica e SUAP

RACCOMANDATA A.R.

Prot.n. 12823/800
46TUTELA/09
del 05/05/2009

fedu 21170

A : ZENI FELICE
VIA ALPI APUANE 19
54033 CARRARA GRAGNANA

OGGETTO: Atto di assenso

In relazione alla richiesta recante data 14/03/2009 si trasmette in allegato, il prescritto atto di assenso per i lavori di DEMOLIZIONE E RIFACIMENTO SOLAIO, REALIZZAZIONE LOCALE DA ADIBIRSI A W.C. E REALIZZAZIONE SCALA A CHIOCCIOLA TRA PIANO TERRA E PRIMO da effettuarsi sull'immobile posto in GRAGNANA VIA RISORGIMENTO 1 censito catastalmente al foglio 17, mappale 967/9.

Carrara 05/05/2009

Il Dirigente
Claudio Bacicalupi

COMUNE DI CARRARA – 54033 piazza Due Giugno, 1
Settore Urbanistica – U.O Servizi Amministrativi -Giovanna Ferrari
Telefono 0585.641296 – Fax 0585.641296



COMUNE DI CARRARA

Decorato di Medaglia d'Oro al Merito Civile
Settore Urbanistica e SUAP

Prot.n. 12823/800
del 05/05/2009
46TUTELA/09

IL DIRIGENTE

VISTA la richiesta presentata da: ZENI FELICE recante data 14/03/2009 registrata al Prot. Gen. n. 12823 corrispondente al protocollo n. 800 del Settore Assetto del Territorio/Urbanistica;

PRESO ATTO che l'immobile, posto in GRAGNANA VIA RISORGIMENTO 1, censito catastalmente al foglio 17, mappale 967/9, interessato dai lavori di DEMOLIZIONE E RIFACIMENTO SOLAIO, REALIZZAZIONE LOCALE DA ADIBIRSI A W.C. E REALIZZAZIONE SCALA A CHIOCCIOLA TRA PIANO TERRA E PRIMO, ricade all'interno delle zone omogenee "A" ed è classificato dal Regolamento Urbanistico come "A2";

VISTO l'art.1 comma 11 delle Norme Tecniche di Attuazione del Regolamento Urbanistico vigente;

VISTO il parere favorevole limitatamente alla tutela dei valori storici ed architettonici espresso dal Nucleo di Valutazione nella seduta del 4/5/2009 n. 19;

VISTA la legge 7.8.90 n° 241 e succ. modifiche ed integrazioni;

RILASCIA

al/alla: Sig. ZENI FELICE atto di assenso limitatamente al profilo architettonico ad effettuare i lavori di DEMOLIZIONE E RIFACIMENTO SOLAIO, REALIZZAZIONE LOCALE DA ADIBIRSI A W.C. E REALIZZAZIONE SCALA A CHIOCCIOLA TRA PIANO TERRA E PRIMO sull'immobile di cui sopra, come rappresentati nella richiesta sopra citata recante data 14/03/2009 e Prot. Gen. n. 12823/800.

Il Dirigente
Claudio Bacicalupi