

APPROVATO
CONTROLLATO
IL TECNICO

1 APR 1982

PROGETTO PER IL RIFACIMENTO DELLA COPERTURA
DI FABBRICATO UBICATO IN MARINA DI CARRARA VIA BIGIONI

Approvato dal Sindaco alle condizioni
Indicate nella Concessione Edilizia
del 1 APR 1982
L'ING. CAPO



Vollediana
Bedini Giancarlo

















PROPR.: BEDINI GIANCARLO E VATTERONI TIZIANA

PROG.

Studio Tecnico
DEL BIANCO Geom. RICCARDO
Via Mazzini 18 Tel. 7813 - CARRARA
C. F. DI B. RIC. BIANCO 0035560459
P. IVA 0035560459

SCALA 1:100 1:500 1:1000

PLANIMETRIE PIANTE PROSPETTI SEZIONI CONTEGGI

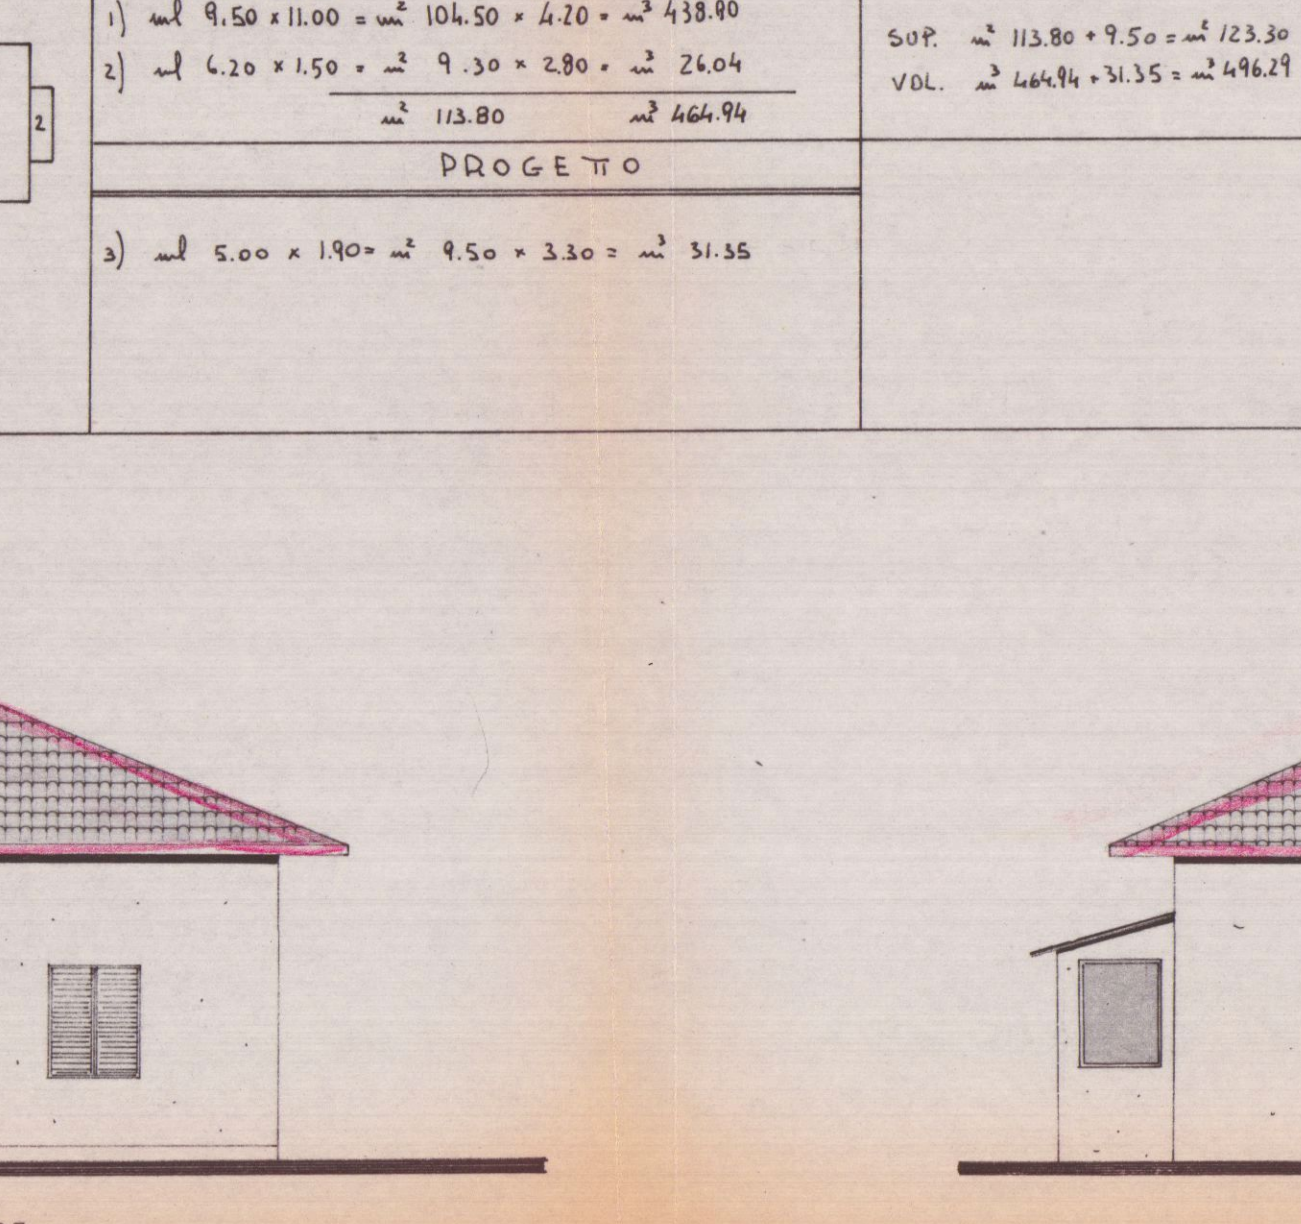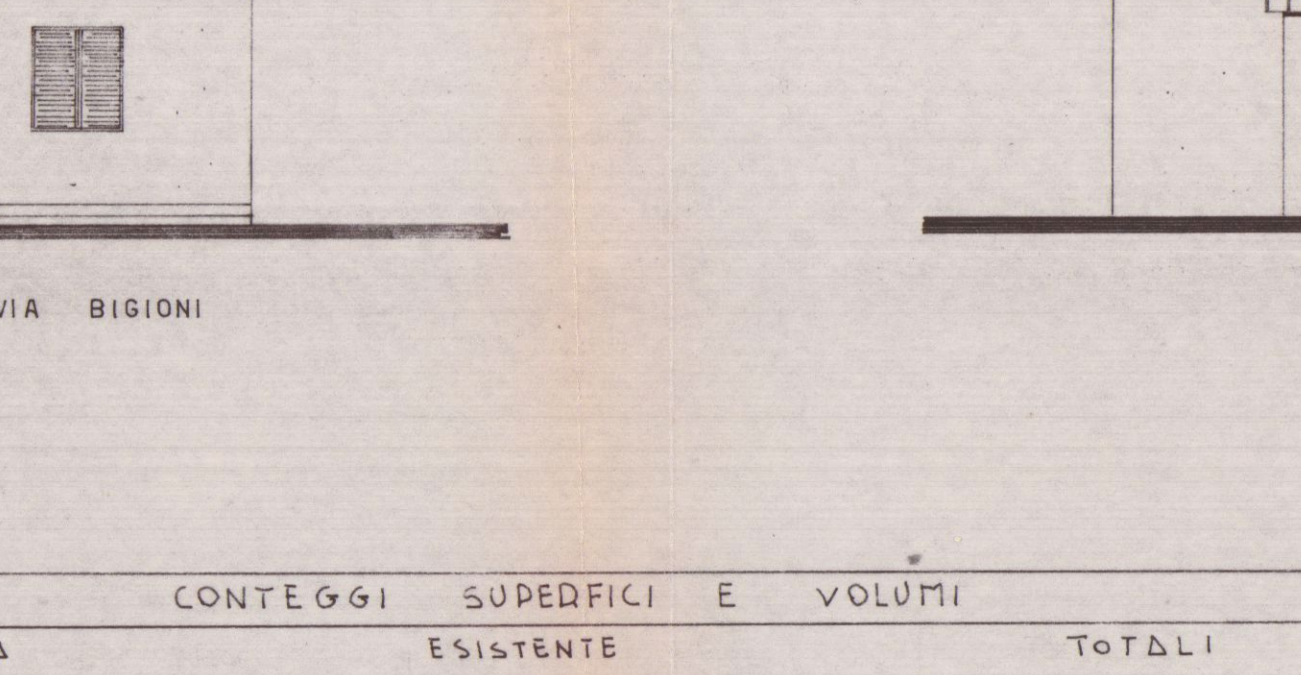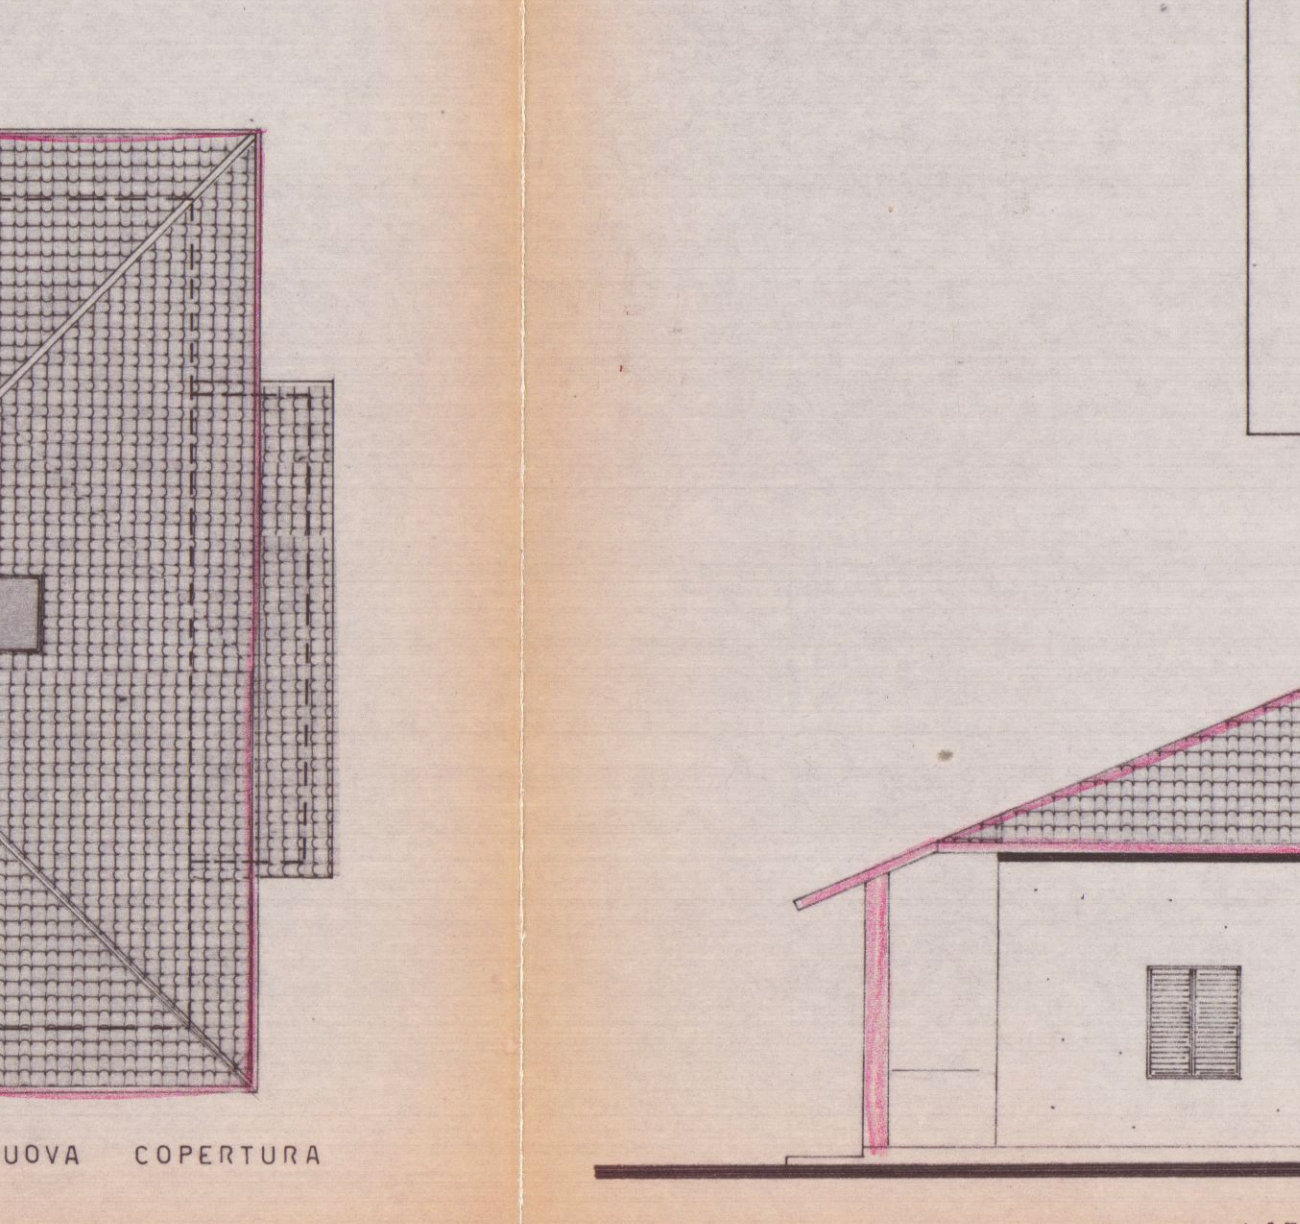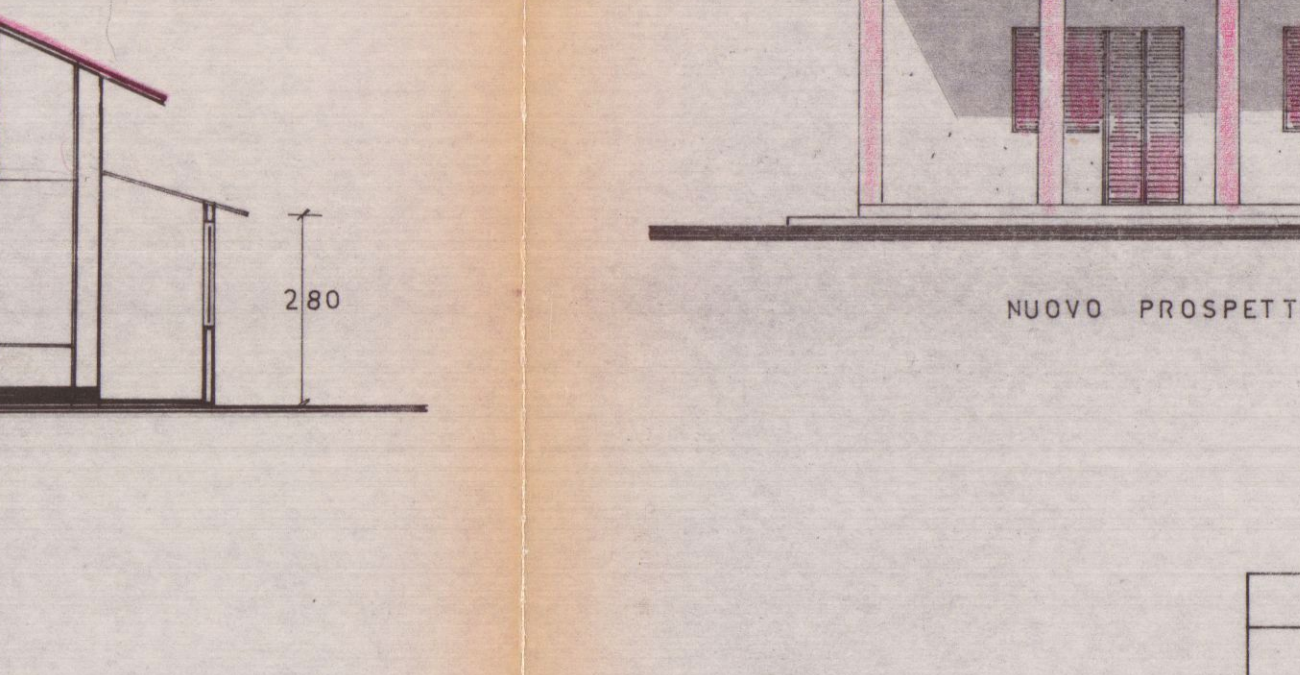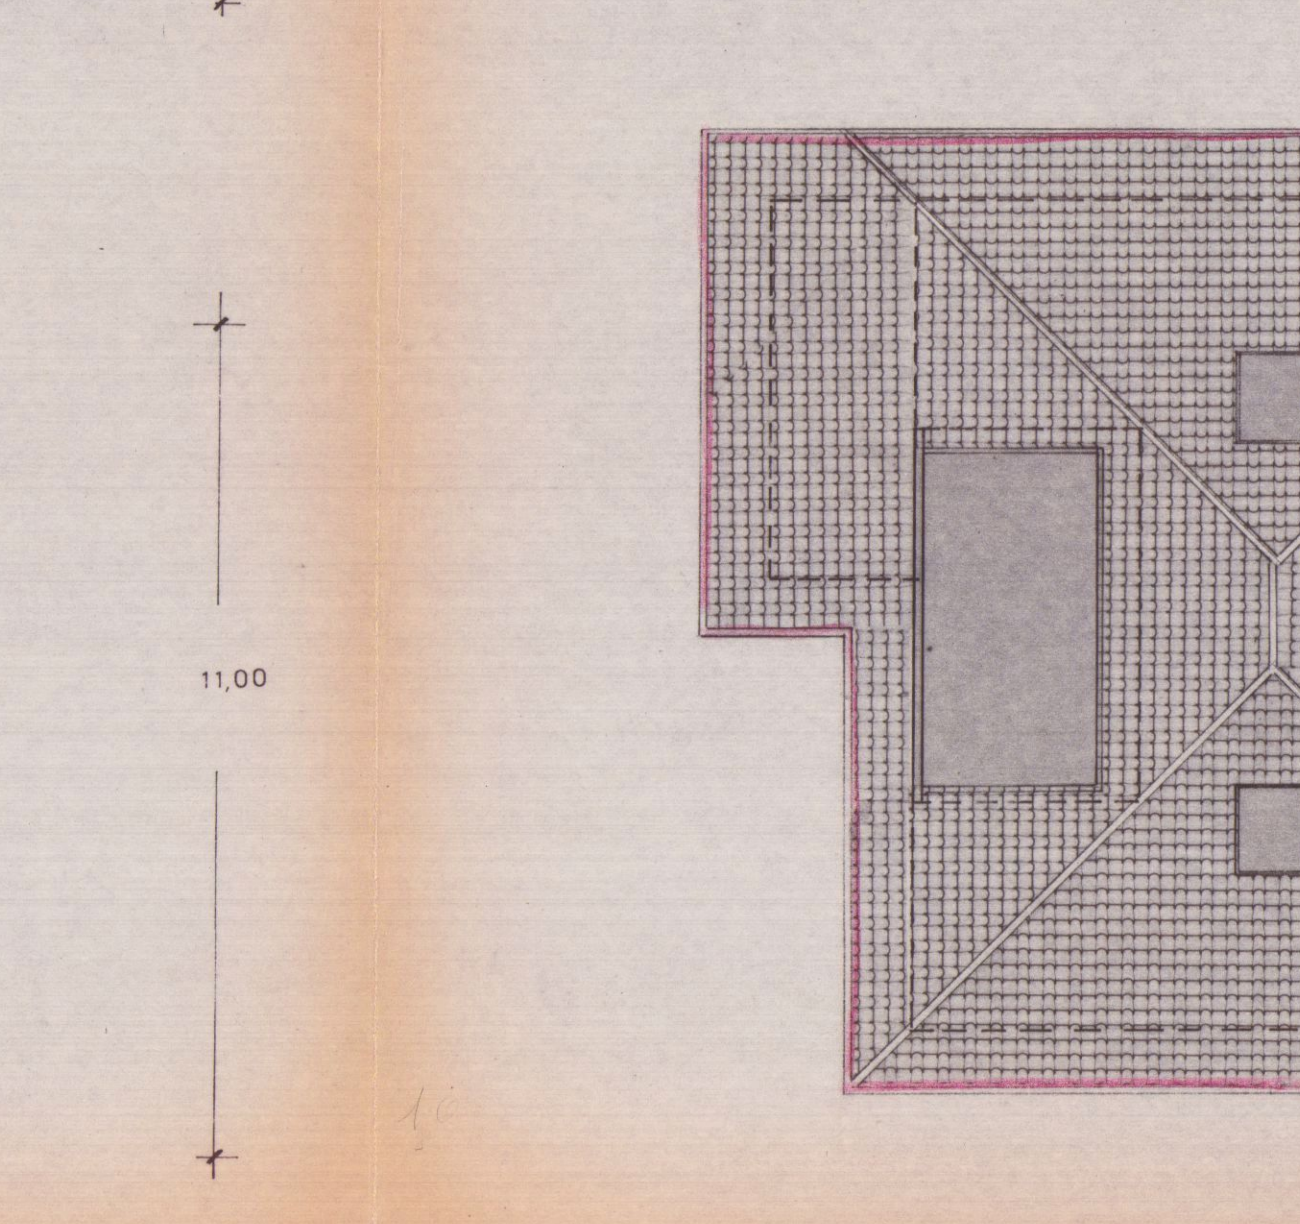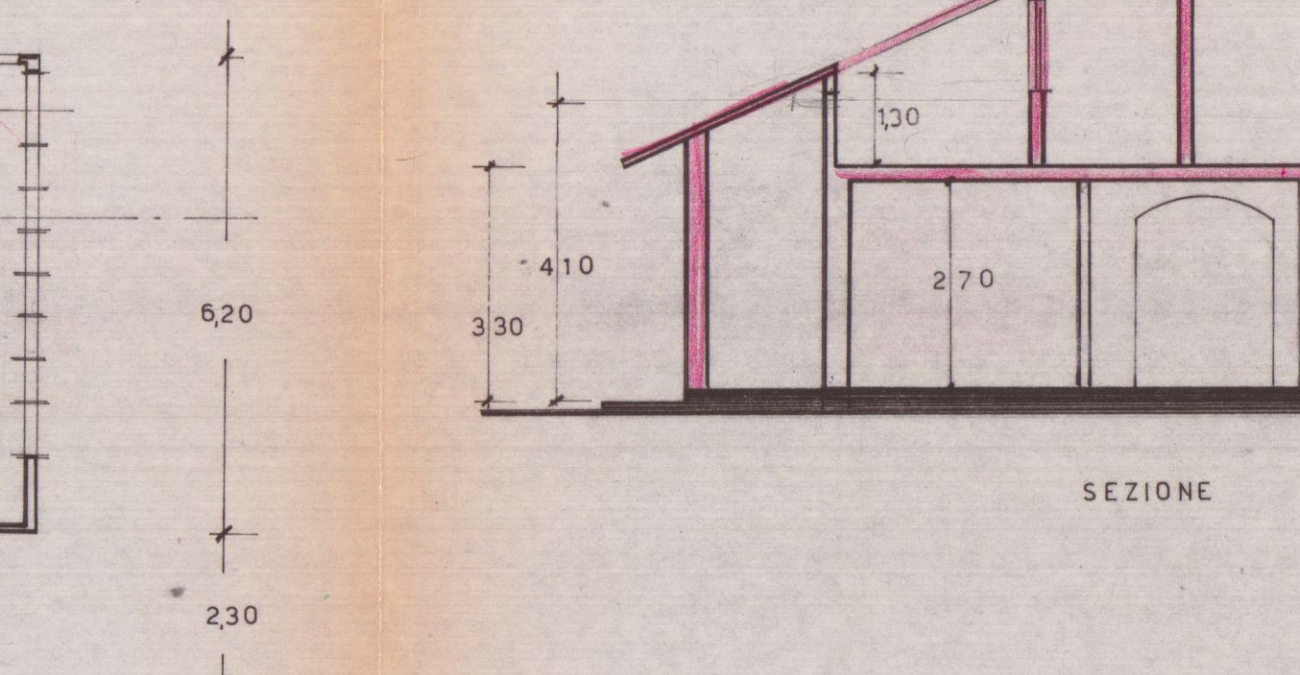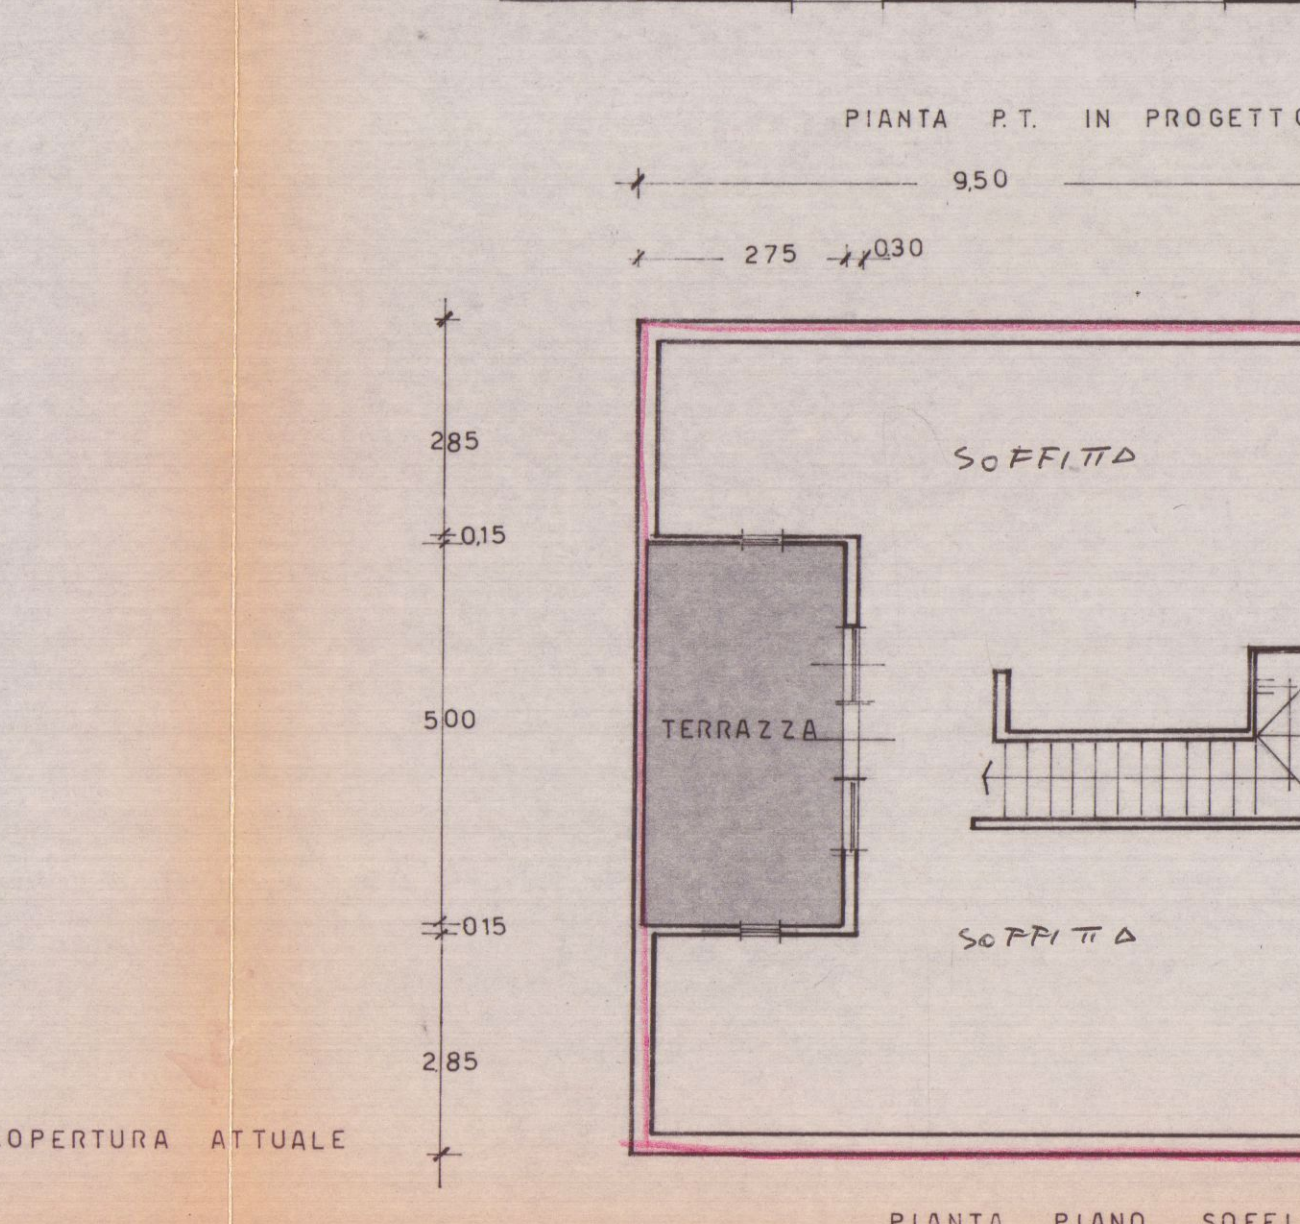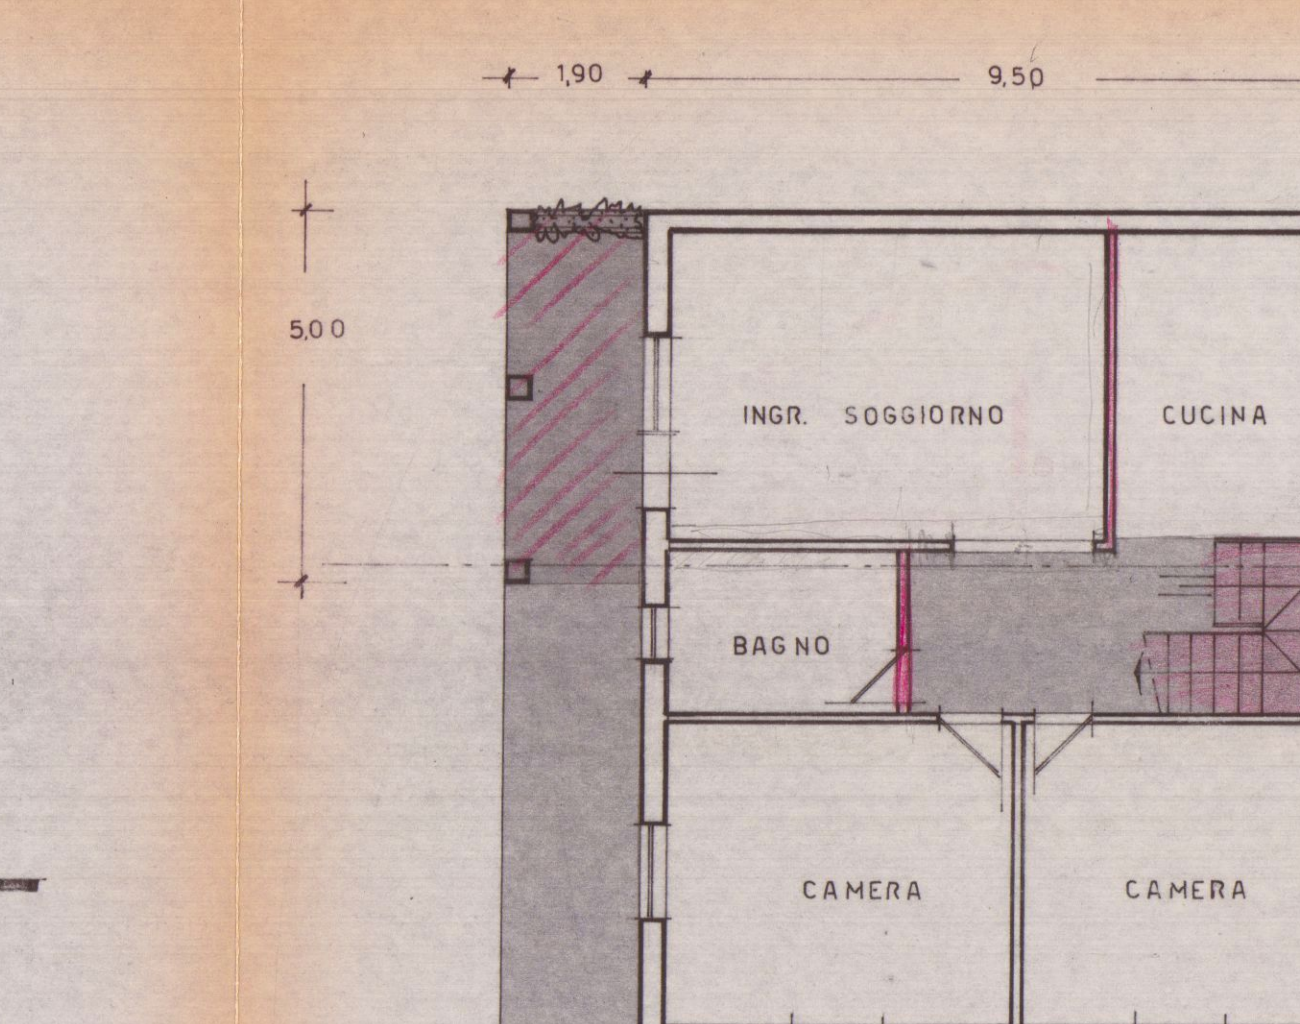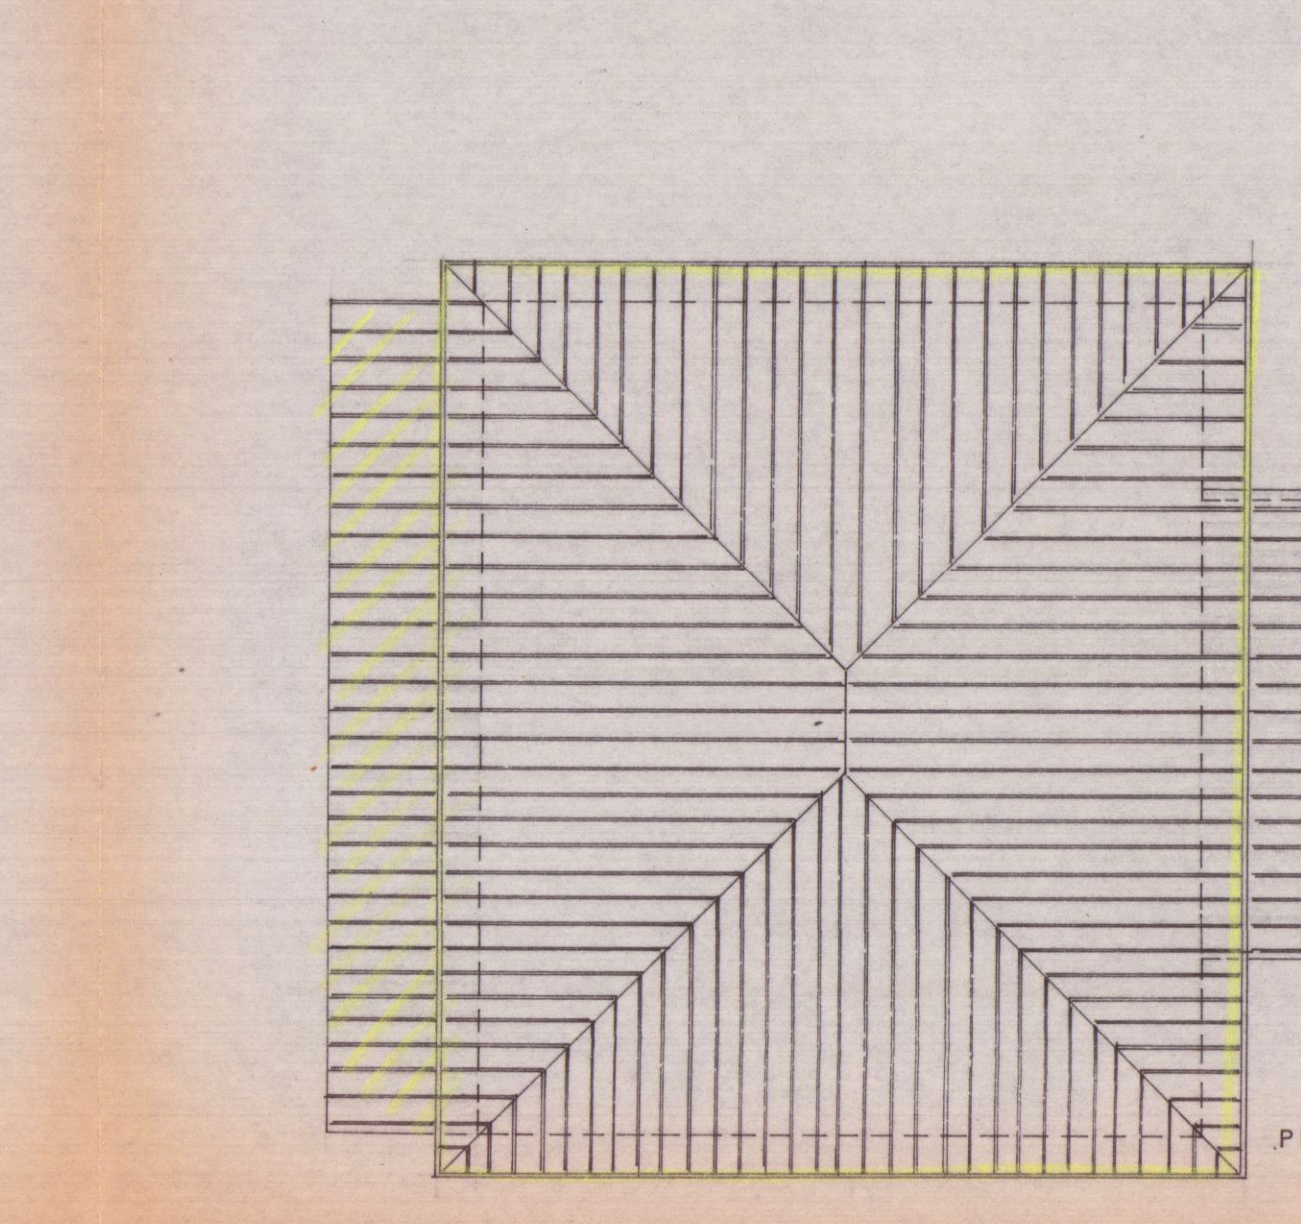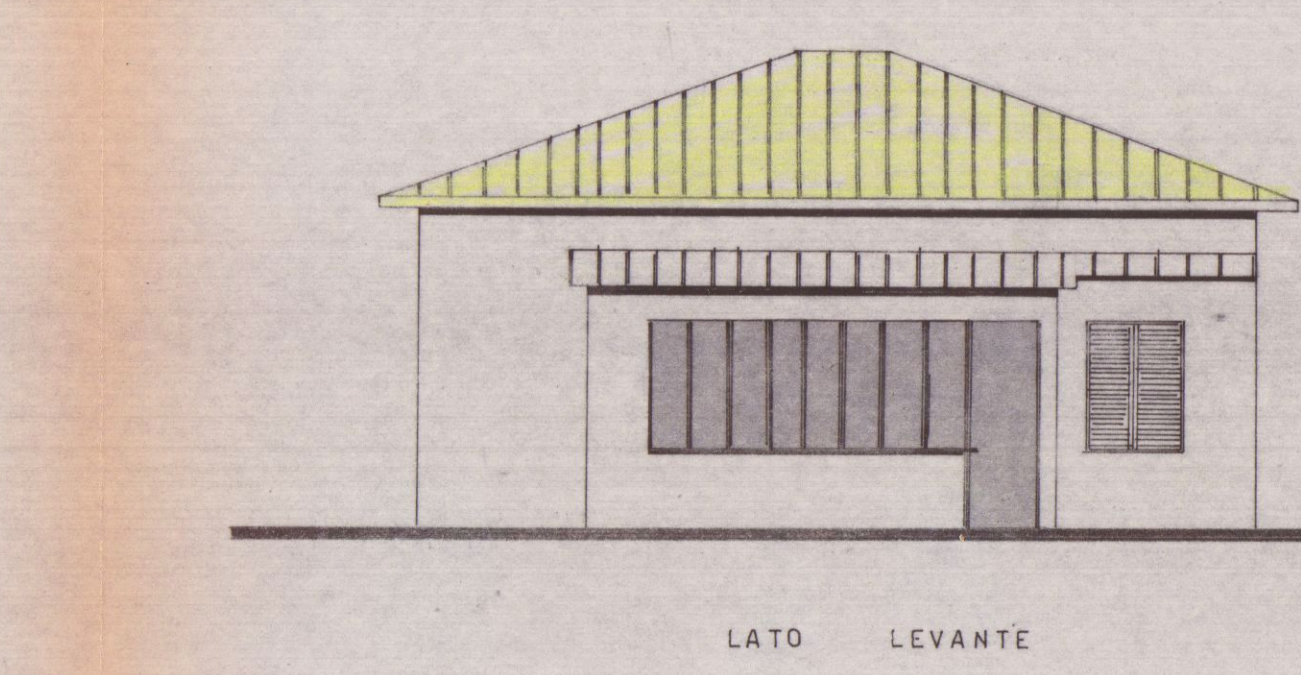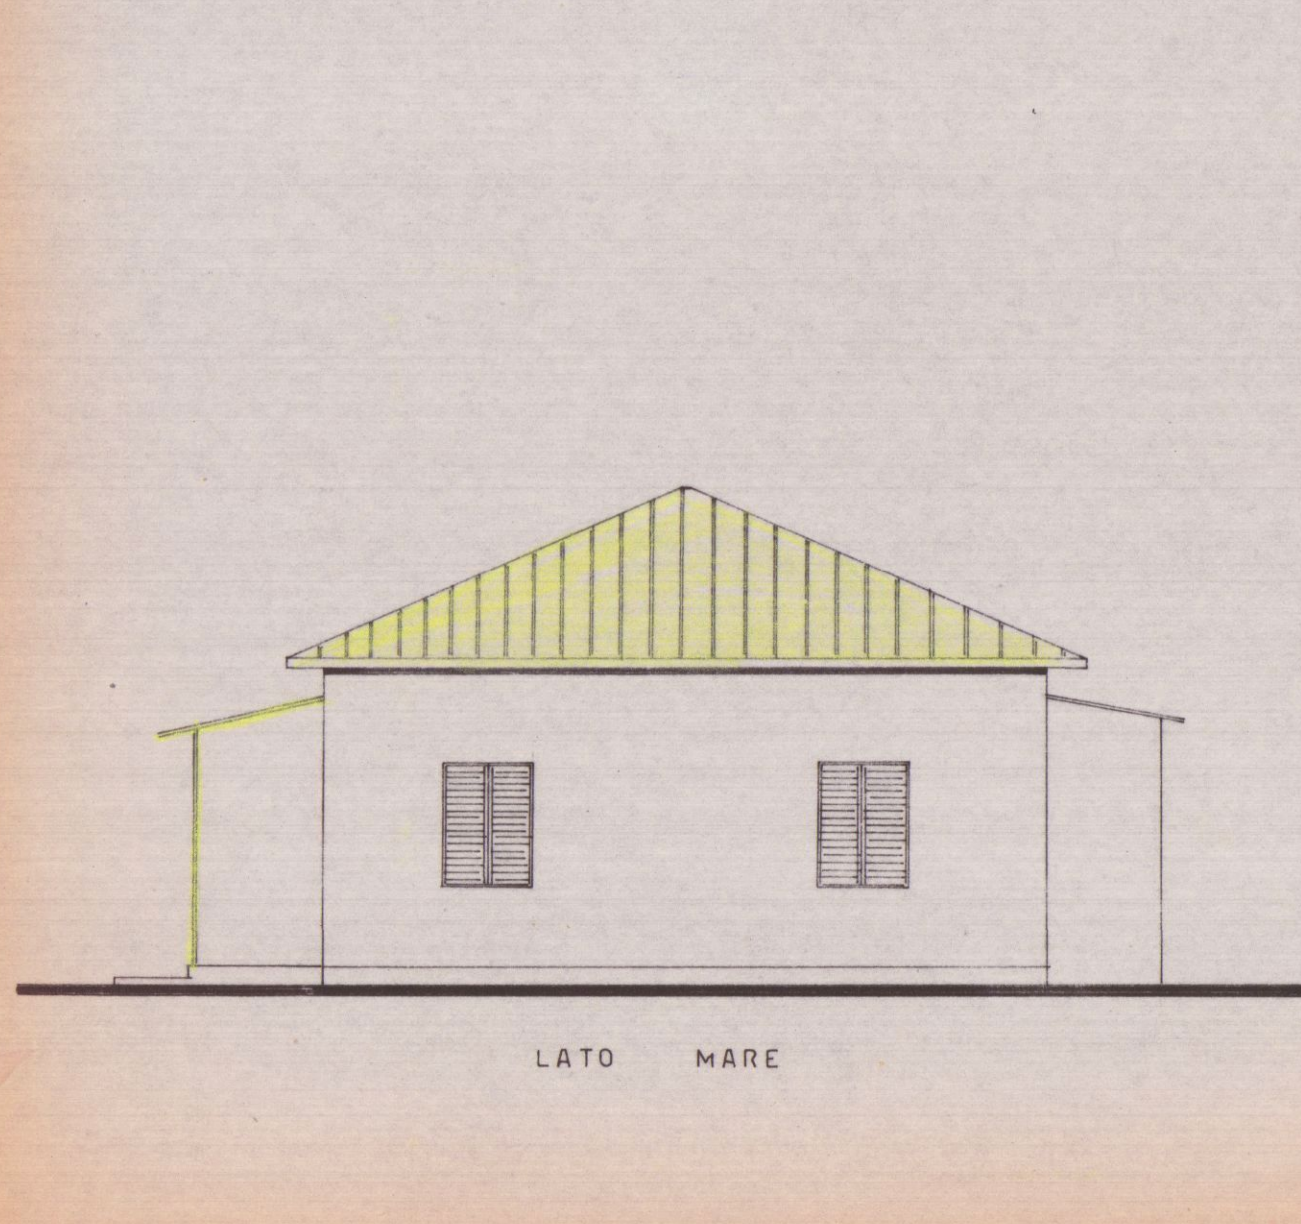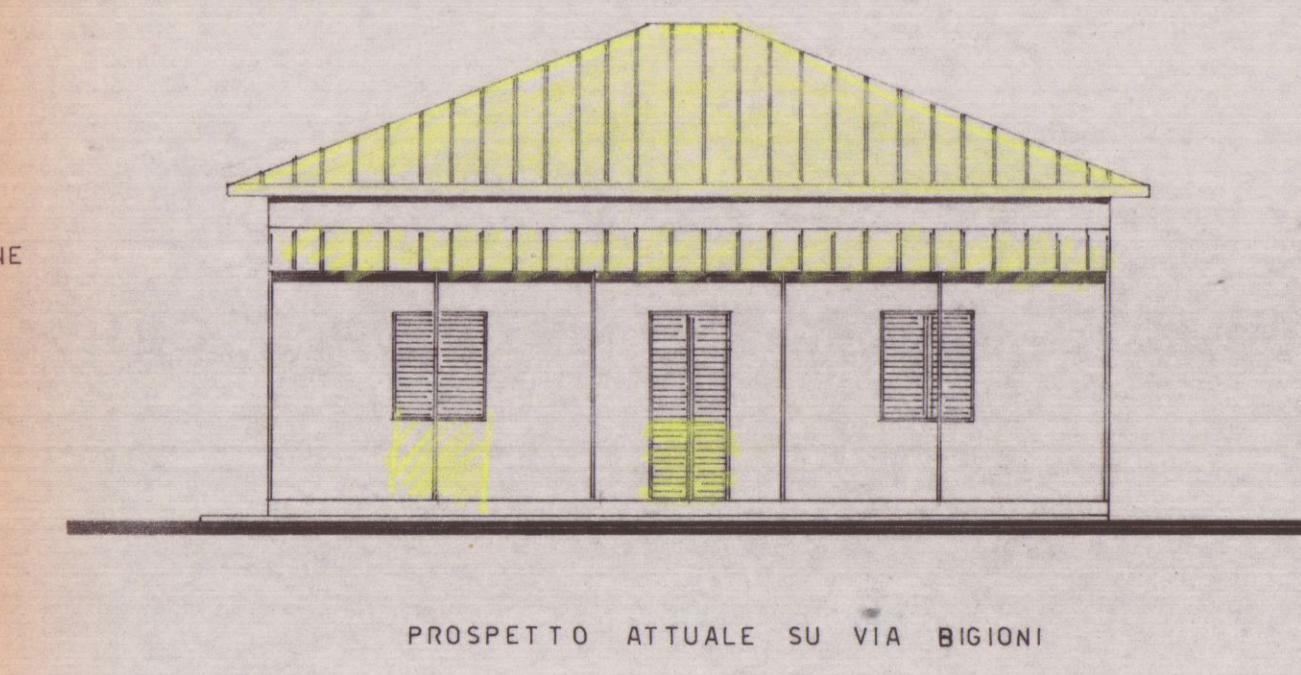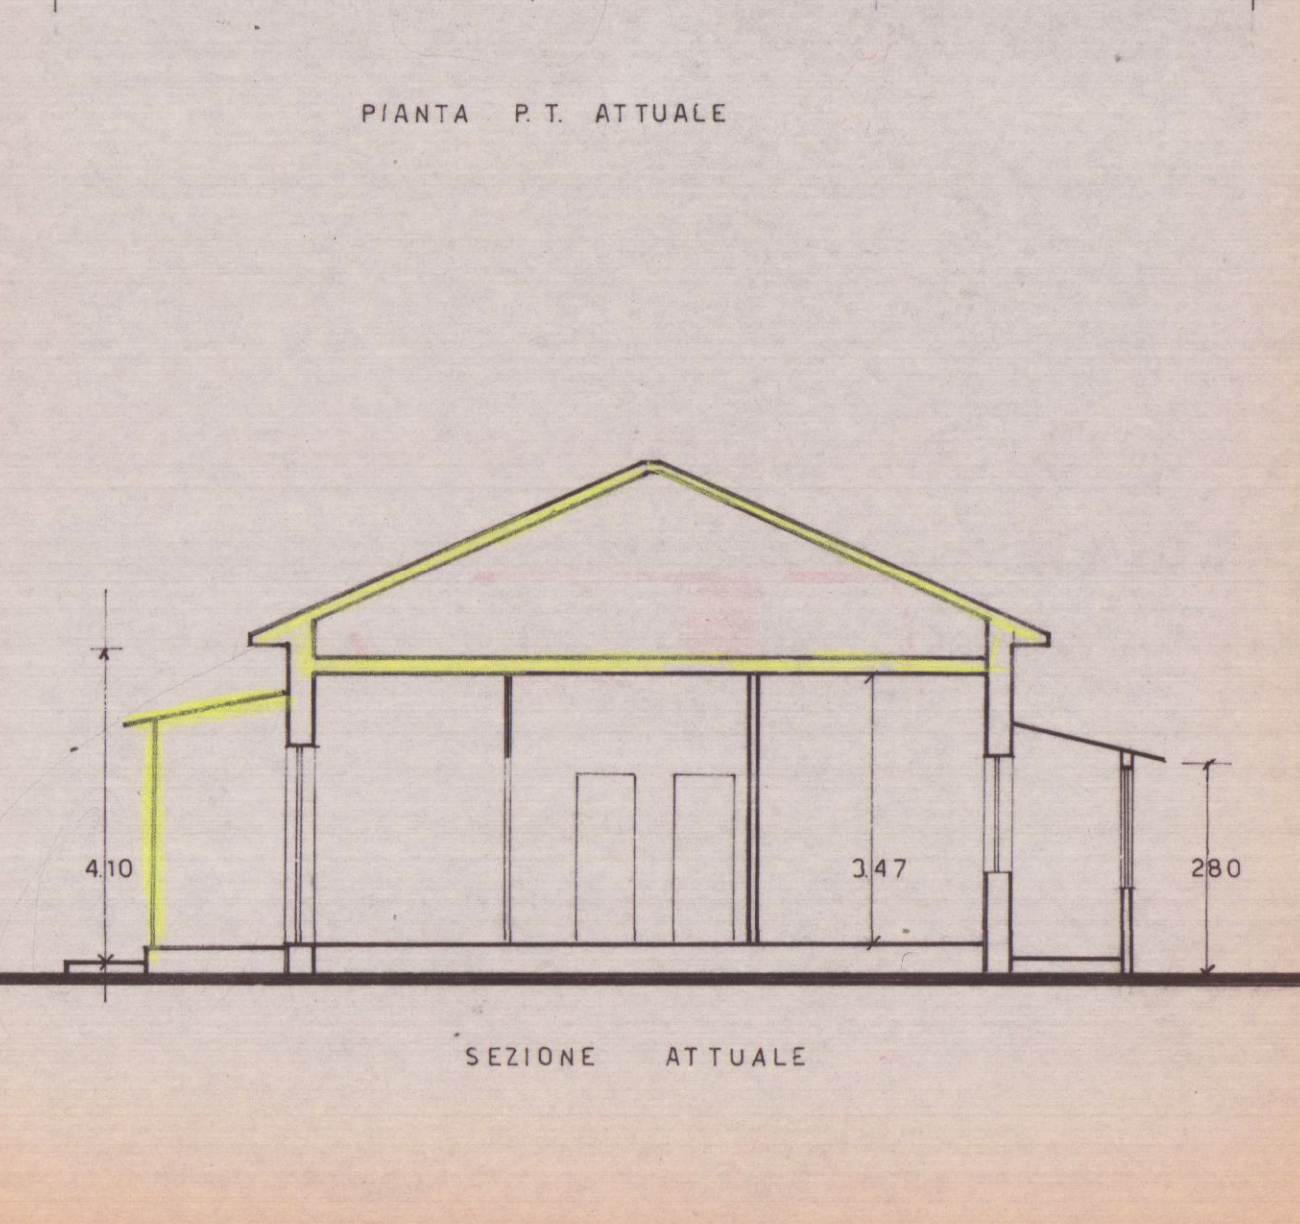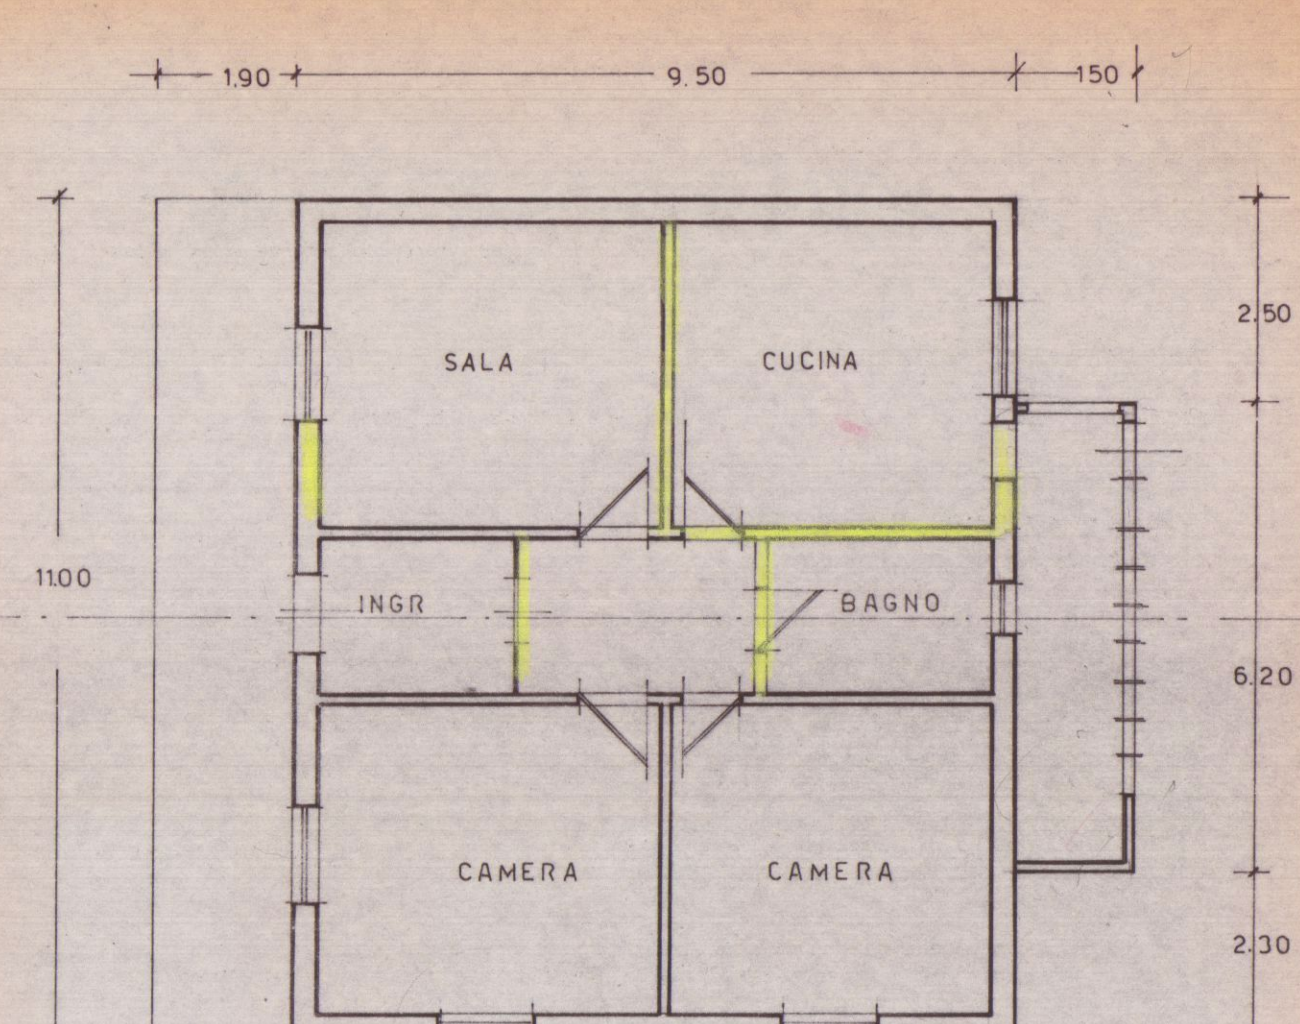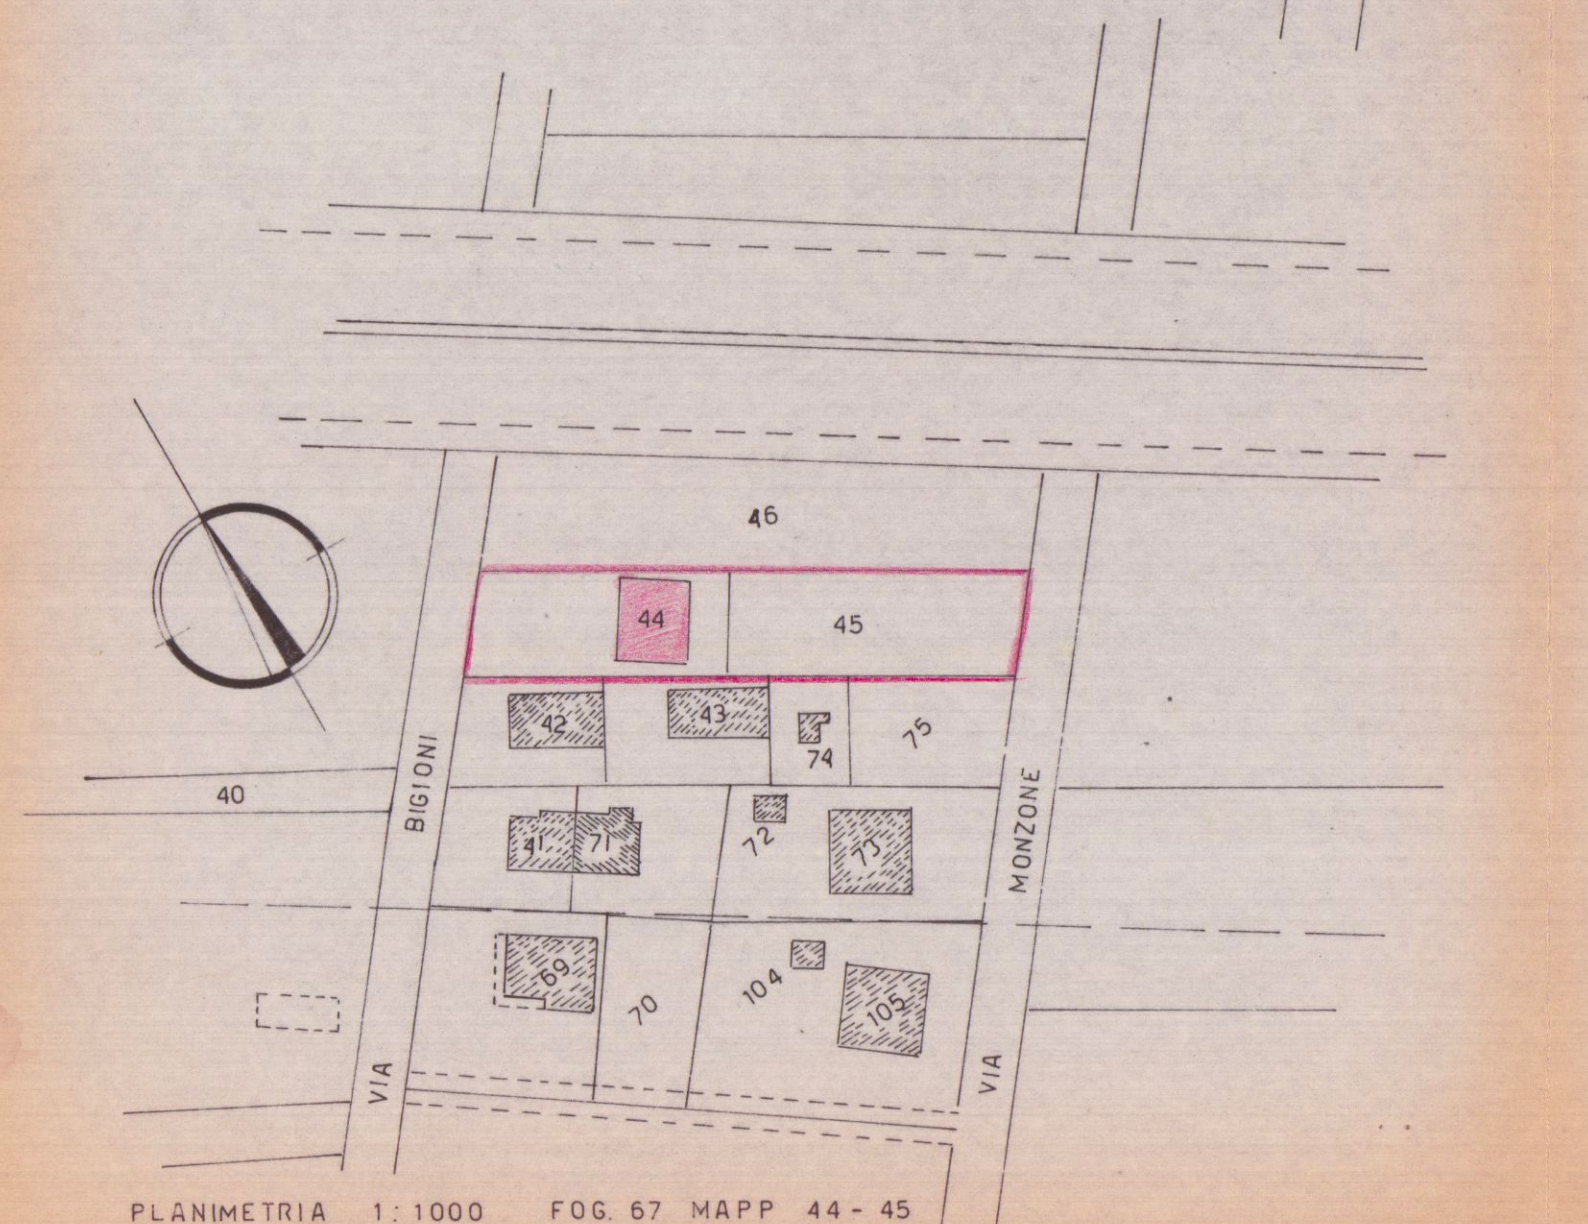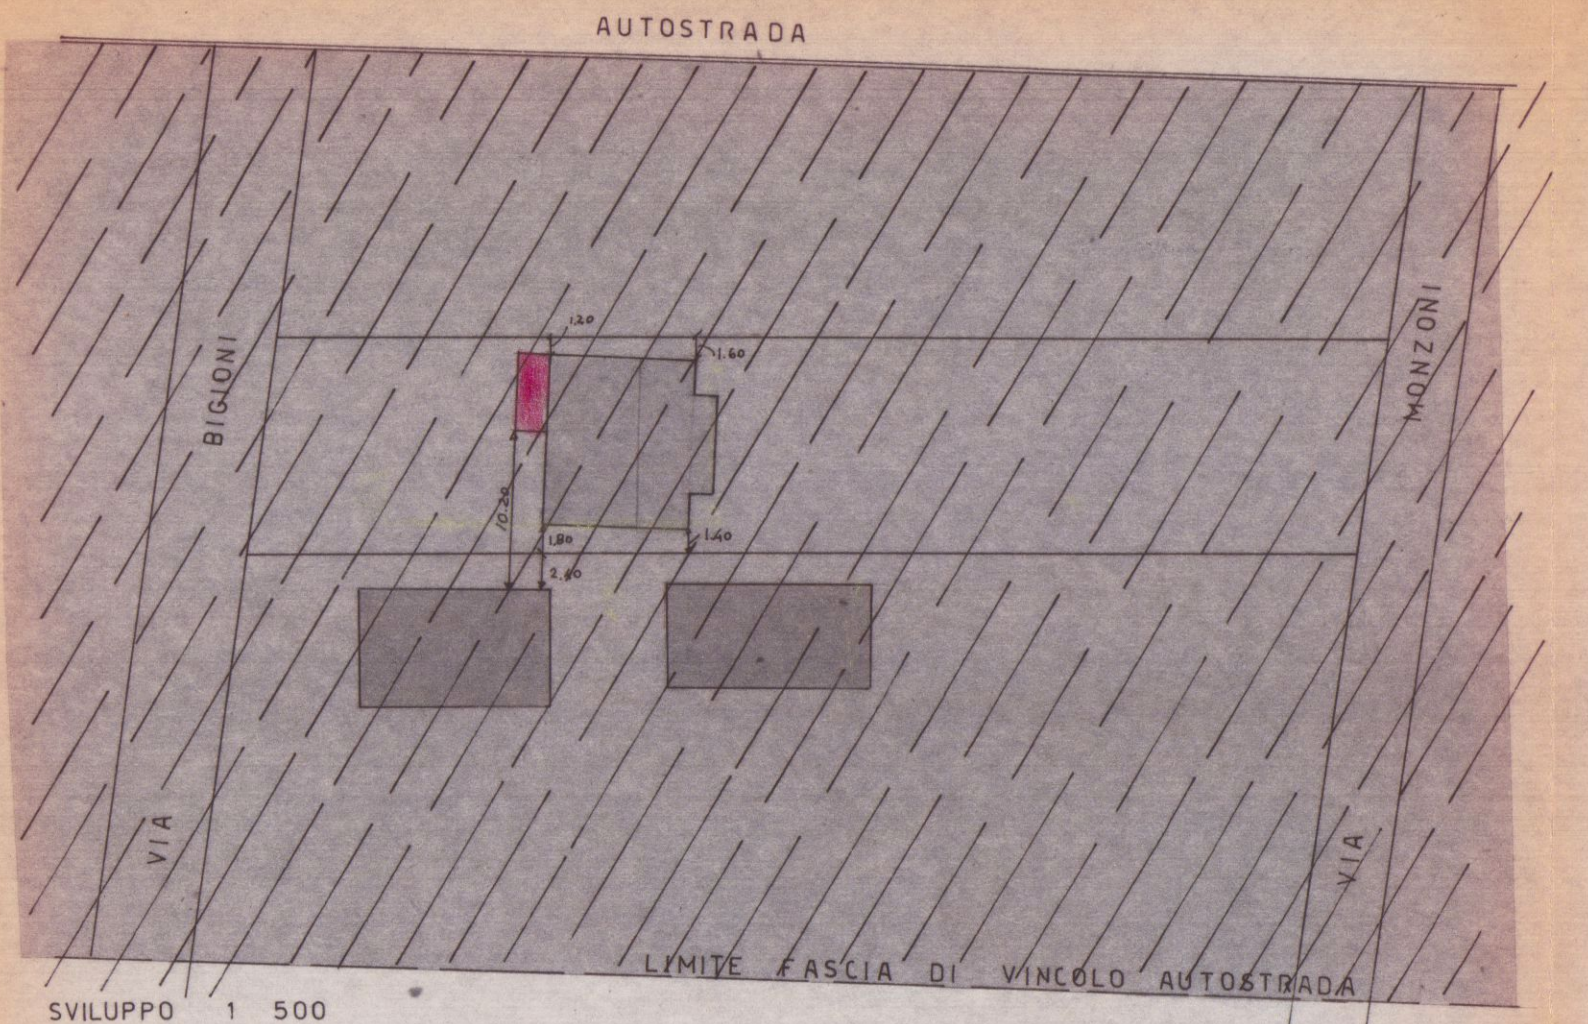

CONTEGGI SUPERFICI E VOLUMI			
SCHEMA	ESISTENTE		TOTALI
	1	2	
1	1) m ² 9.50 x 11.00 = m ² 104.50	4.20 = m ² 438.80	SUP. m ² 113.80 x 9.50 = m ² 1081.30 VOL. m ³ 464.94 x 3.35 = m ³ 1558.29
	2) m ² 4.20 x 1.50 = m ² 6.30	2.80 = m ² 24.04	
	m ² 113.80	m ² 464.94	
PROGETTO			
3)	m ² 5.00 x 1.90 = m ² 9.50	3.30 = m ² 31.35	

